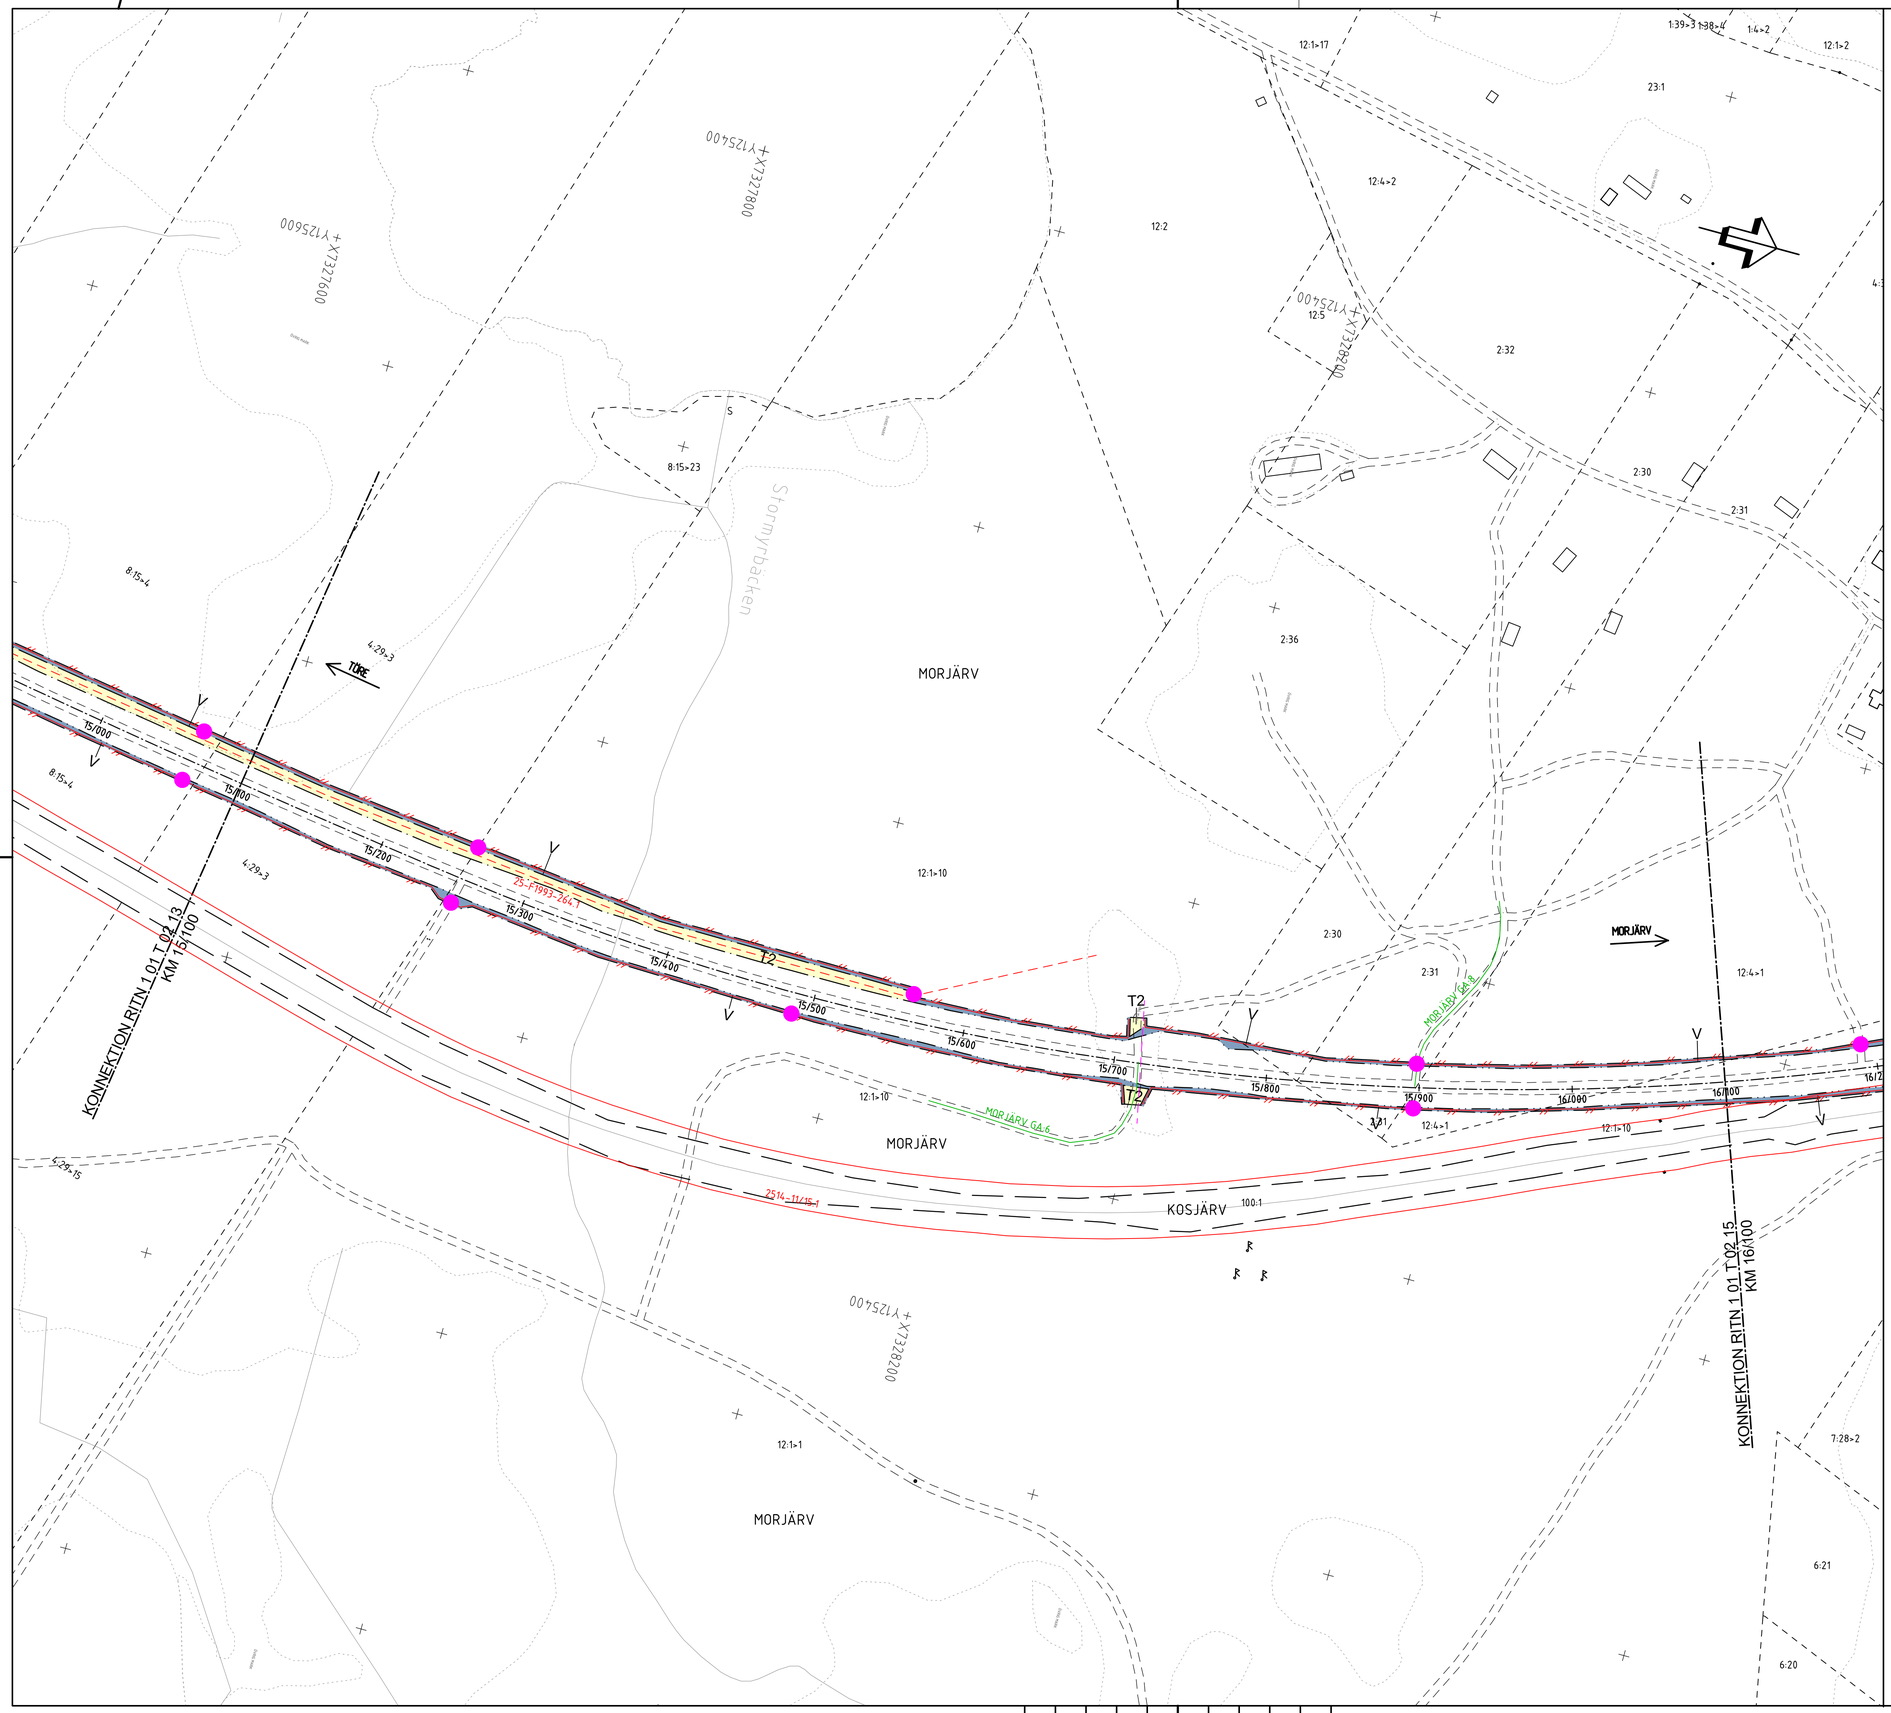

TECKENFÖRKLARING

MARKANSPRÅK

- GRÄNS FÖR VÄGOMRÅDE
- AVGRÄNSNING MELLAN OLIKA TYPER AV MARKANSPRÅK
- V — NYTT VÄGOMRÅDE MED VÄGRÄTT
- T1 — TILLFÄLLIG NYTTJANDERÄTT FÖR ANLÄGGANDE AV VILTUTHOPP. GÄLLER UNDER BYGGTIDEN, DOCK LÄNGST TILL OCH MED GODKÄND SLUTBESIKTNING.
- T2 — TILLFÄLLIG NYTTJANDERÄTT FÖR ANLÄGGANDE AV VILTSTÄNGSEL. GÄLLER UNDER BYGGTIDEN, DOCK LÄNGST TILL OCH MED GODKÄND SLUTBESIKTNING.
- T3 — TILLFÄLLIG NYTTJANDERÄTT FÖR TILLFÄLLIG FÖRBIFART SAMT BYGGTRAFIK. GÄLLER UNDER BYGGTIDEN, DOCK LÄNGST TILL OCH MED GODKÄND SLUTBESIKTNING.

VERKSAMHETER/ÅTGÄRDER SOM UNDANTAS FRÅN FÖRBUD ENLIGT MILJÖBALKEN

UNDANTAGEN GÄLLER HELA PLANEN

- FÖRBUDEN MOT ÅTGÄRDER INOM STRANDSKYDDSOMRÅDE (7:15 MB) GÄLLER INTE BYGGANDE AV ALLMÄN VÄG.
- SKYLDIGHET ATT GÖRA ANMÄLAN FÖR SAMRÅD ENLIGT 12:6 MB GÄLLER INTE FÖR DE VERKSAMHETER OCH ÅTGÄRDER SOM BEHÖVS FÖR ATT BYGGA VÄGEN OCH SOM FASTSTÄLLS OCH INGÅR I VÄGOMRÅDE FÖR ALLMÄN VÄG ELLER OMRÅDE FÖR TILLFÄLLIG NYTTJANDERÄTT

SKYDDSÅTGÄRDER OCH FÖRSIKTIGHETSMÅTT

- MARKERING ELLER AVGRÄNSNING AV SKYDDSÅTGÄRD/FÖRSIKTIGHETSMÅTT
- Sk1 — AVSER VILTUTHOPP.
- Sk2 — AVSER FAUNABRO.

ÖVRIGA BETECKNINGAR PÅ PLANKARTAN

- 25-F1992-1898.2 — LEDNINGSRÄTT
- 25-F2006/101.1 — SERVITUT
- MORJÄRV GA:8 — GEMENSAMHETSANLÄGGNING
- BEFINTLIG SKOTERLED
- TRAKTGRÄNS
- FASTIGHETSGRÄNS
- GRÄNS FÖR STRANDSKYDDSOMRÅDE
- 21:13 — FASTIGHETSBETECKNING
- NYTT VILTSTÄNGSEL, VID INDRAGNING EFTER ENSKILD VÄG OMFATTAR VÄGOMRÅDET 1 M PÅ VARDERA SIDA OM STÄNGSLET. VID PLACERING UTANFÖR KRAFTLEDNING OMFATTAR VÄGOMRÅDET 1 M OCH 2 M PÅ STÄNGSLETS UT- RESPEKTIVE INSIDA.
- NY GRIND
- 14/700 — BEFINTLIGA VÄGBANEKANTER MED LÄNGDMÄTNING
- FORNMINNE

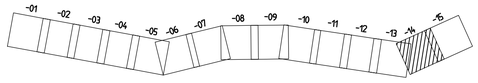

KOORDINATSYSTEM
SYSTEM I PLAN: SWEREF 99 23 15
SYSTEM I HÖJD: RH 2000

SKALA 1:2000 — 0 20 40 60 80 100 200 m

TYP AV PLAN: VÄGPLAN

GRANSKNINGSSTATUS / SYFTE: .

HANDLINGSTYP: GRANSKNINGSHANDLING

DATUM	LEVERANS / ÄNDRINGS-PM
2022-06-20	

OBJEKT: E10 TÖRE-MORJÄRV FAUNABRO OCH VILTSTÄNGSEL

DELOMRÅDE / BANDEL: TÖRE-MORJÄRV

ANLÄGGNINGSDEL: E10

OBJEKTNUMMER / KM	KONSTRUKTIONSNUMMER
172424	

BESTÄLLARE	LEVERANTÖR
TRAFIKVERKET	SWECO

SKAPAD AV	UPPDRAGSNUMMER
JONATAN JOHANSSON	30026486
GODKÄND AV	AVDELNING
ROBERT JARNELAND	TRANSPORT

RITNINGSTYP: PLANRITNING

TEKNIKOMRÅDE / INNEHÅLL: VÄGUTFORMNING OCH TRAFIK

BESKRIVNING: PLANKARTA KM 15/100-16/100

SKALA	FORMAT	FÖRVALTNINGSNUMMER
1:2000	A1	

RITNINGSNUMMER	BLAD	NÄSTA BLAD	BET
1 01 T 02 14			

Ritning: P:\22\VN\30026486\1000\3b_CAD\VP-GPKV\Ritningar\VN172424.dwg Skapad av: Jarneland, Robert 2022-06-14 16:03

XREF MODELL\1010201 2022-05-11 09:52
MODELL\1010205 2022-06-13 11:15
MODELL\1010209 2022-06-13 16:49
MODELL\1970203 2022-05-19 13:20
MODELL\1970209 2022-06-13 16:49
MODELL\1970701 2022-05-11 15:30
MODELL\1970702 2022-05-11 15:30
MODELL\1970705 2022-05-19 15:38
MODELL\1970706 2022-05-19 15:38
MODELL\1970707 2022-05-19 15:43
MODELL\1970752 2022-05-19 15:43
MODELL\1970905 2022-05-11 15:30
MODELL\1970906 2022-05-11 15:30
MODELL\1970274 2022-05-19 15:38