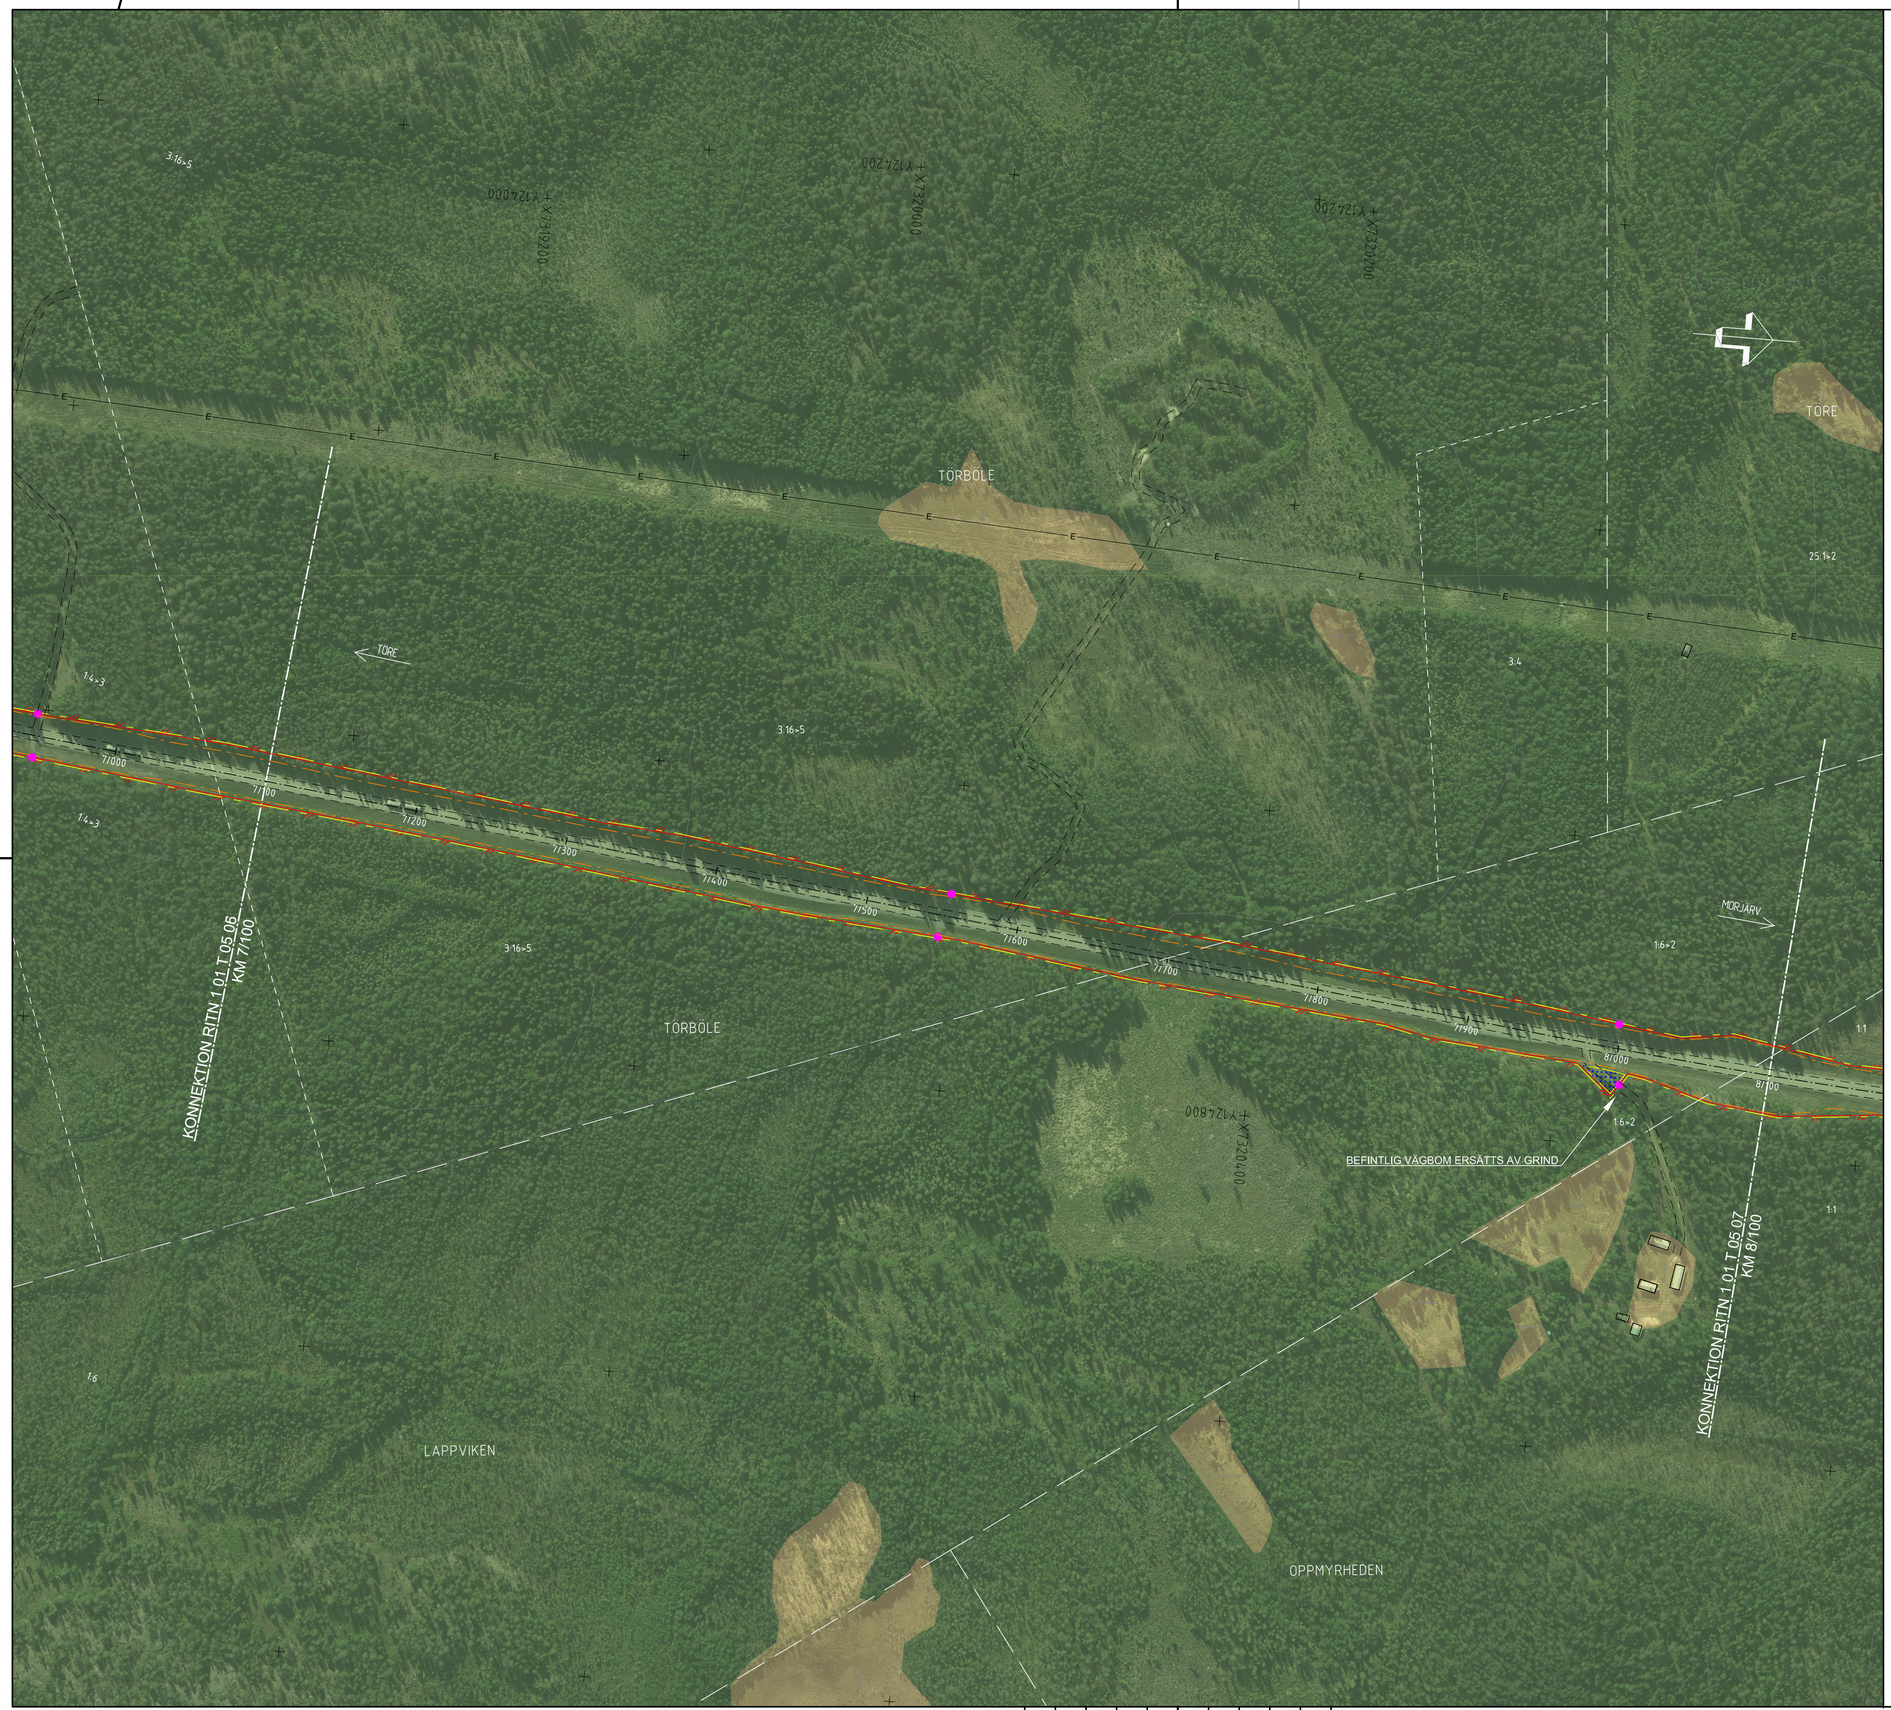

TECKENFÖRKLARING

- BEFINTLIGT VÄGOMRÅDE
- NYTT VÄGOMRÅDE
- TILLFÄLLIG NYTTJANDERÄTT
- TRAKTGRÄNS
- FASTIGHETSGRÄNS
- 21:13 — FASTIGHETSBETECKNING
- 150/700 — CENTRUMLINJE MED LÅNGDMÄTNING

ÖVRIGA BETECKNINGAR PÅ ILLUSTRATIONSKARTAN

- BEF VÄGKANT
- NYTT VILTSTÄNGSEL
- NY GRIND
- NYTT VILTUTHOPP
- ANSLUTNING SOM STÄNGS

-01 -02 -03 -04 -05 -06 -07 -08 -09 -10 -11 -12 -13 -14 -15

KOORDINATSYSTEM
SYSTEM I PLAN: SWEREF 99 23 15
SYSTEM I HÖJD: RH 2000

SKALA 1:2000 — 0 20 40 60 80 100 200 m

TYP AV PLAN	VÄGPLAN
GRANSKNINGSSTATUS / SYFTE	FÖR GRANSKNING
HANDLINGSTYP	SAMRÅDSHANDLING
DATUM: 2021-12-15	LEVERANS / ÄNDRINGS-PM:
OBJEKT	E10 TÖRE-MORJÄRV FAUNABRO OCH VILTSTÄNGSEL
DELOMRÅDE / BANDEL	TÖRE-MORJÄRV
ANLÄGGNINGSDEL	E10
OBJEKTNUMMER / KM: 172424	KONSTRUKTIONSNUMMER:
BESTÄLLARE: TRAFIKVERKET	LEVERANTÖR: SWECO
SKAPAD AV: JONATAN JOHANSSON	UPPDRAGSNUMMER: 30026486
GODKÄND AV: ROBERT JARNELAND	AVDELNING: TRANSPORT
RITNINGSTYP	
TEKNIKOMRÅDE / INNEHÅLL	VÄGUTFORMNING OCH TRAFIK
BESKRIVNING	ILLUSTRATIONSKARTA KM 7/100-8/100
SKALA: 1:2000	FORMAT: A1
FÖRVALTNINGSNUMMER:	
RITNINGSNUMMER: 1 01 T 05 06	BLAD: NÄSTA BLAD: BET:

Ritmeg P:\72\VN\30026486\000\3d_CAD\VP SH\1\1 ROBJAR\1 01T05 06.dwg Skapat av: Jarneland, Robert 2021-11-30 14:50