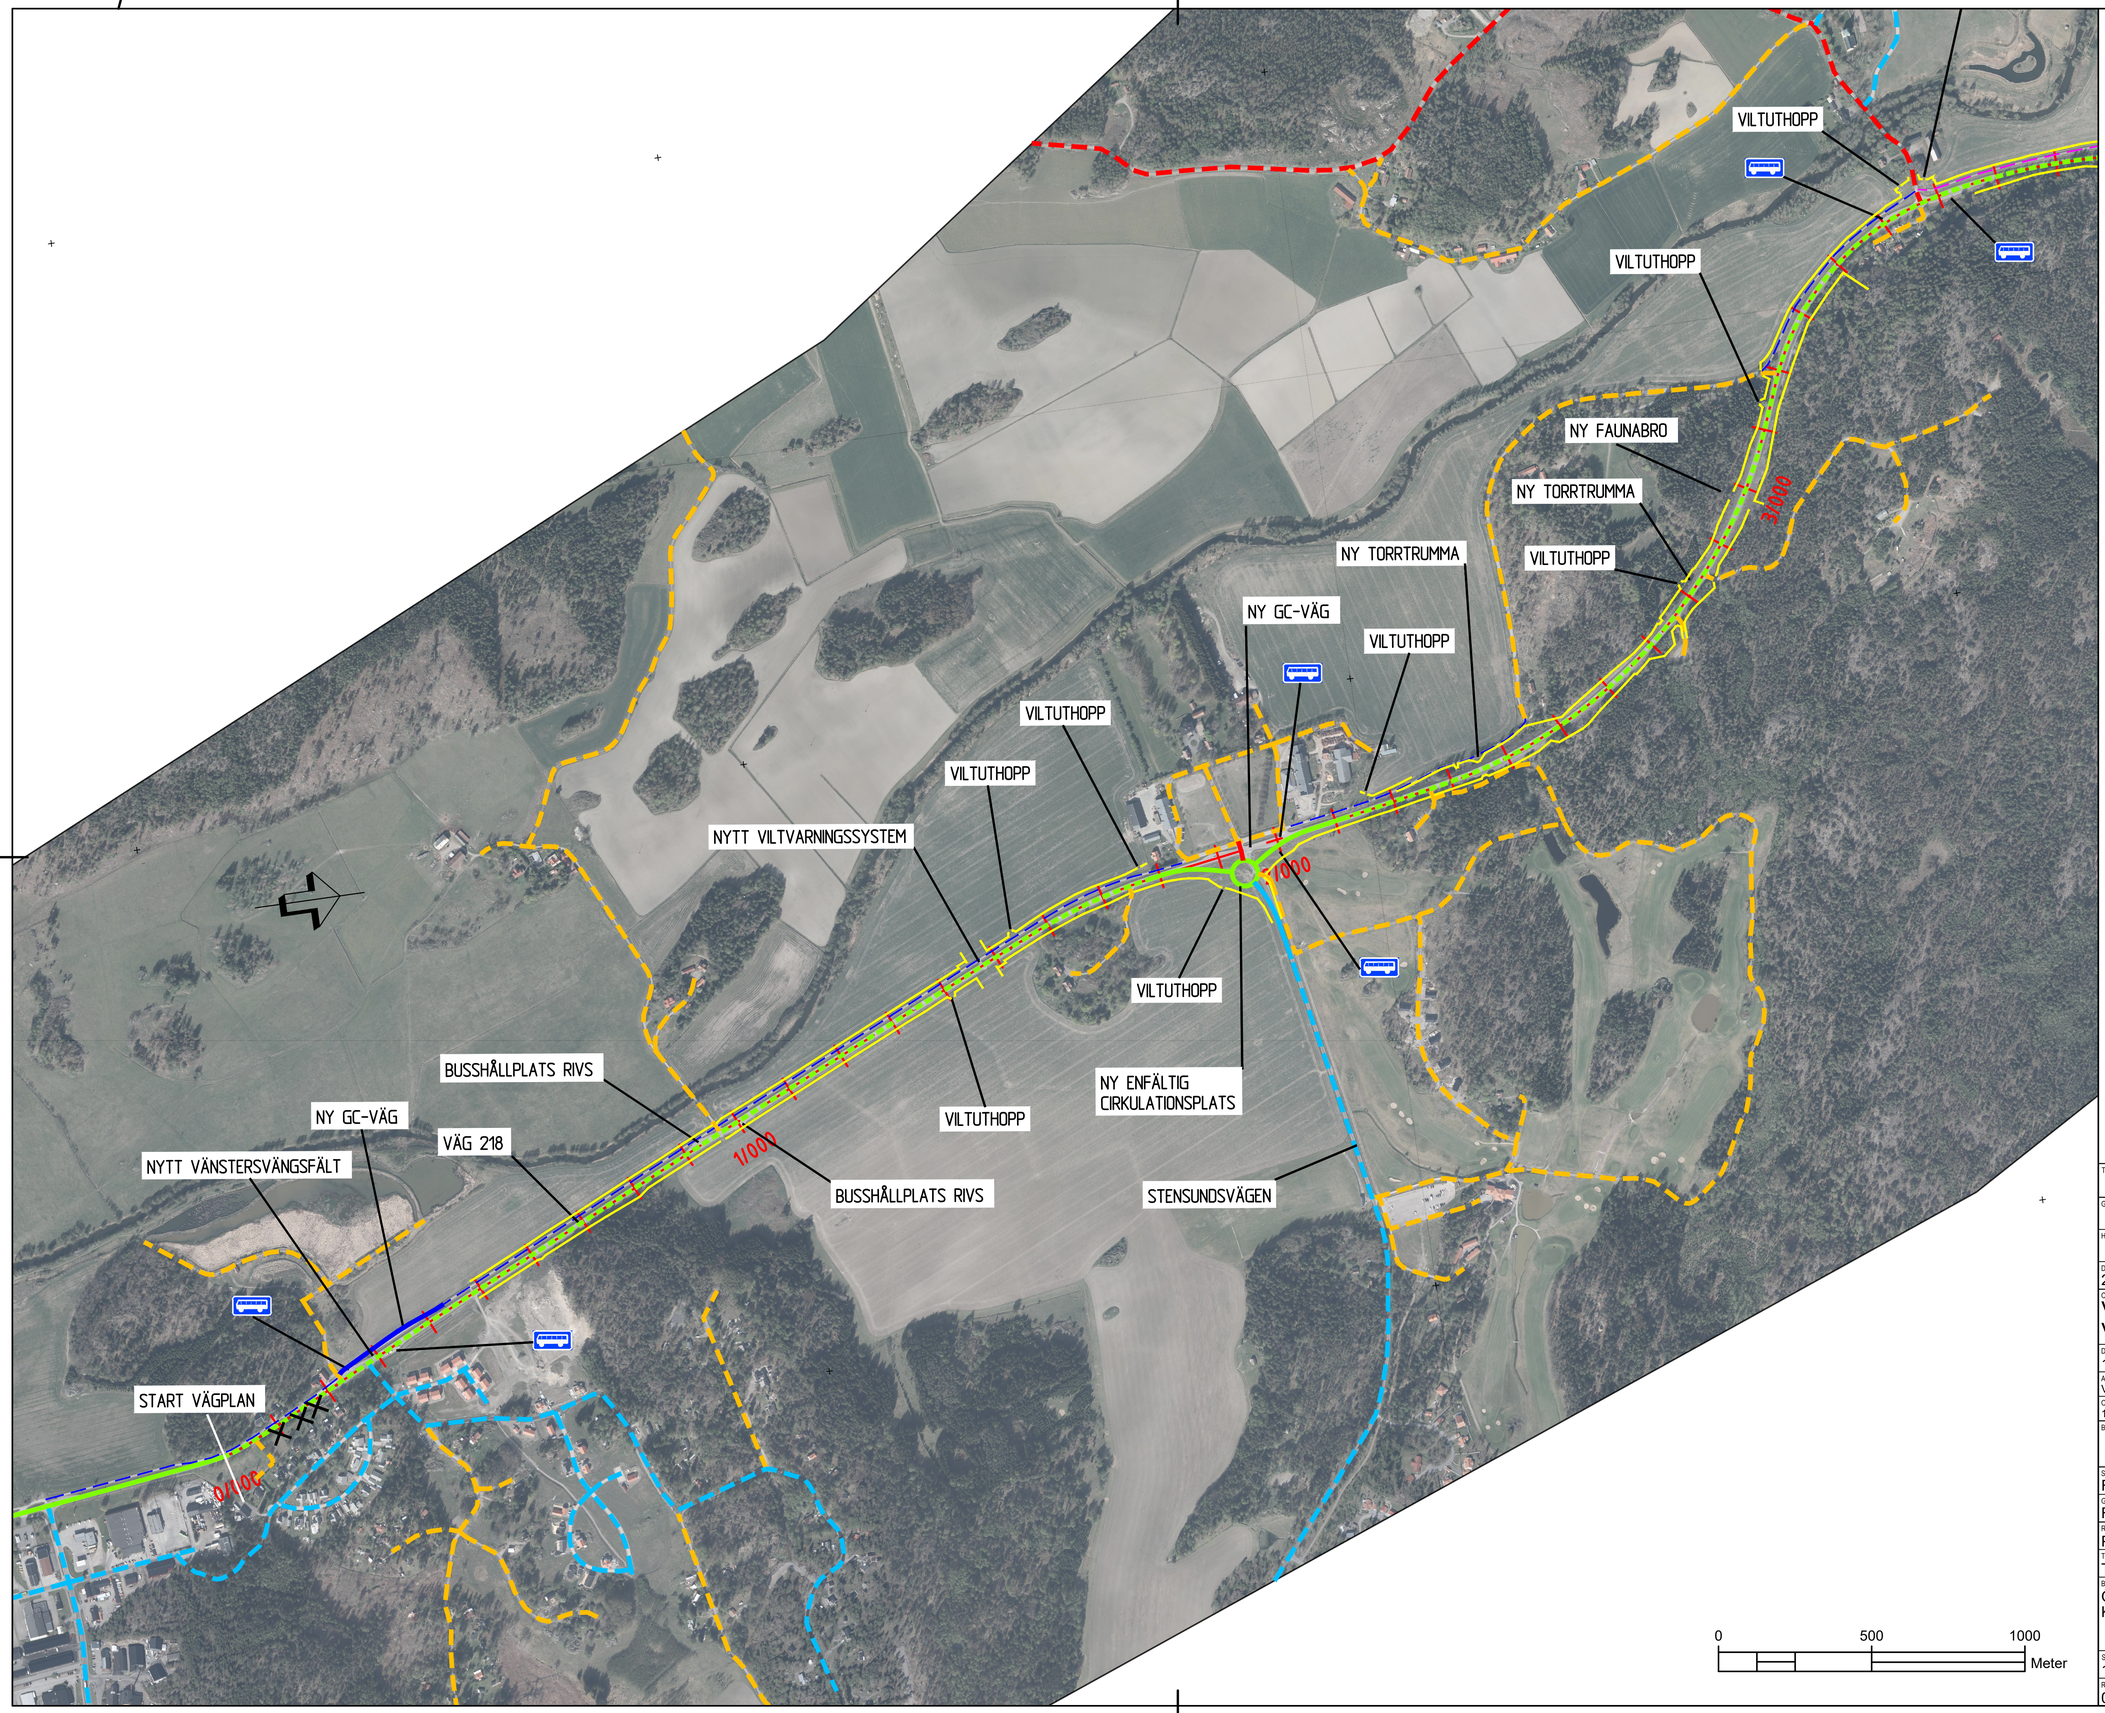

TECKENFÖRKLARING

- STAKAD LINJE X/XXX
- NY VÄG 218
- BEFINTLIG VÄG 218
- NY STATLIG VÄG
- BEFINTLIG ALLMÄN VÄG
- NY ENSKILD VÄG
- BEFINTLIG ENSKILD VÄG
- NY KOMMUNAL VÄG
- BEFINTLIG KOMMUNAL VÄG
- NY GÅNG- OCH CYKELVÄG
- BEF GÅNG- OCH CYKELVÄG
- BEF KOMMUNAL GÅNG- OCH CYKELVÄG
- BEFINTLIG VÄGANSLUTNING STÄNGS
- NY/ ÅTGÄRD BUSSHÅLLPLATS
- BRO
- NYTT FAUNASTÄNGSEL

KOORDINATSYSTEM
SYSTEM I PLAN: SWEREF 99 18 00
SYSTEM I HÖJD: RH 2000

TYP AV PLAN
VÄGPLAN

GRANSKNINGSSTATUS / SYFTE

HANDLINGSTYP
GRANSKNINGSHANDLING

DATUM	LEVERANS / ÄNDRINGS-PM
2021-11-12	

OBJEKT
VÄG 218
VAGNHÄRAD-TROSA D-LÄN

DELOMRÅDE / BANDEL
1 VÄG 218 VAGNHÄRAD - TROSA

ANLÄGGNINGSDEL
VÄG 218

OBJEKTNUMMER / KM	KONSTRUKTIONSNUMMER
165950	

BESTÄLLARE	LEVERANTÖR
TRAFIKVERKET	Loxia group

SKAPAD AV	UPPDRAGSNUMMER
F HÖRNFELDT	19123
GODKÄND AV	AVDELNING
R HARFELDT	VÄG & JVG

RITNINGSTYP
PLANRITNING

TEKNIKOMRÅDE / INNEHÅLL
T VÄGUTFORMNING OCH TRAFIK

BESKRIVNING
ÖVERSIKTSKARTA
KM 0/000-3500

SKALA	FORMAT	FÖRVALTNINGSNUMMER
1:5000	A1	

RITNINGSNUMMER	BLAD	NÄSTA BLAD	BET
0 00 T 01 01			

FIL: L:\19123 VÄG 218 VAGNHÄRAD- TROSA VPL SAMT FLYS ÄRENDEMAPPAR\2 CAD\1 RITNING\0 00\T01\01\DWG PLOTTAD: 2021-12-06 9:57 AV ANVÄNDARE FREDRIKHÖRNFELDT