

gamla tomt
Ytteråda

ÖVERÅDA
3:1

ÖVERÅDA
3:1

VILTVARNINGSSYSTEM INKL.
VÄGOMRÅDE FÖR DETEKTIONSSYSTEM

VILTVARNINGSSYSTEM INKL.
VÄGOMRÅDE FÖR DETEKTIONSSYSTEM




KM 1/400

TROSA
VÄG 218

NYKÖPING/
SÖDERTÄLJE
E4

KONNEKTION 10XXXX05
KONNEKTION 10XXXX06

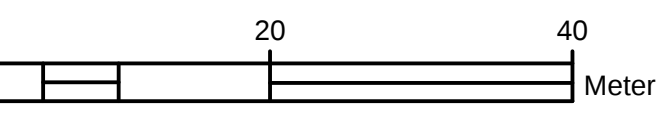

SK3

SK1

SK1

SK3

T1

T1

V

V

05ZEZL + Y22350
05YFES9X

05ZEZL + Y22350
005YFES9X

KONNEKTION 10XXXX06
KONNEKTION 10XXXX07

KM 1/700

NYKÖPING/
SÖDERTÄLJE
E4

TECKENFÖRKLARING:

MARKANSPRÅK:

GRÄNS FÖR VÄGOMRÅDE

AVGRÄNSNING MELLAN OLIKA TYPER AV MARKANSPRÅK

V

NYTT VÄGOMRÅDE MED VÄGRÄTT

V2

NYTT VÄGOMRÅDE INOM DETALJPLAN DÄR KOMMUN ÄR HUVUDMAN FÖR ALLMÄNNA PLATSER

V1

NYTT VÄGOMRÅDE MED INSKRÄNKT VÄGRÄTT

V3

NYTT VÄGOMRÅDE MED VÄGRÄTT

T1

TILLFÄLLEG NYTTJÄNDERÄTT GÄLLER UNDER BYGGTIDEN, DÖCK SOM LÄNGST TILL 12 MÅNADER EFTER SLUTBESKINING

T2

TILLFÄLLEG NYTTJÄNDERÄTT FÖR TRANSPORTVÄG TILL ETABLERINGS/UPPLAG GÄLLER UNDER BYGGTIDEN, DÖCK SOM LÄNGST TILL 12 MÅNADER EFTER SLUTBESKINING

T3

TILLFÄLLEG NYTTJÄNDERÄTT FÖR ETABLERINGS/UPPLAG GÄLLER UNDER BYGGTIDEN, DÖCK SOM LÄNGST TILL 12 MÅNADER EFTER SLUTBESKINING

I vägområdet ingår kantremsa med 2,0 meter i skogsmark, 0,5 meter i åker, 0,0 meter i tomtmark

ÖVRIGA BETECKNINGAR PÅ PLANKARTAN

XIXXXX

STAKAD LINJE

DETALJPLANSGRÄNS

KVARTERSGRÄNS

FASTIGHETSGRÄNS

TRAKTGRÄNS

NATURA 2000

NORRA HUSBY 3:8

BIOTOPSKYDDSOBJEKT

TRAKTNAMN

FASTIGHETSBETECKNING

+8.0 / +8.0

NY ALLMÄN VÄG, ASFALT MED HÖJDANGIVELSE

1/800

NY RESPEKTIVE BEFINTLIG HÖJD

NYA VÄGSJÄNTER

NY GÅNG- OCH CYKELVÄG, ASFALT

NYTT FAUNASTÄNGSEL

BEFINTLIG VÄGKANT

BEFINTLIGT STAKET/VILTSTÄNGSEL

ÅKERKANT

VERKSAMHETER/ÅTGÄRDER SOM UNDANTAS FRÅN FÖRBUD ENLIGT MILJÖBALKEN

Skyldigheten att göra anmälan för samråd enligt 126 MB gäller inte för de verksamheter och åtgärder som behövs för att bygga vägen och som fastställs och ingår i vägområdet för allmän väg eller område för tillfällig nyttjanderätt.

Förbuden som avser verksamhet eller åtgärd inom generellt biotopskyddsområde (7:11 2 st. MB) gäller inte byggande av allmän väg/järnväg.

Förbuden mot åtgärder inom strandskyddsområde (7:5 MB) gäller inte byggande av allmän väg/järnväg.

SKYDDÅTGÄRDER OCH FÖRSIKTIGHETSMÅTT:

MARKERING ELLER AVGRÄNSNING

AV SKYDDÅTGÄRDER OCH FÖRSIKTIGHETSMÅTT

SK1 - FAUNASTÄNGSEL

SK2 - FÄRST

SK3 - VILTHOPP

SK4 - FAUNAPASSAGE TORRTRUMMA, SNÄVILT

SK5 - FAUNABRO, STORVILT

SK6 - FÖRÖRNING AV DAGVATTEN

BELYSNING:

Följande platser föreslås ha belysning:

Befintlig vägbelysning vid Augustendal anpassas enligt vätnersvängfält

Ny vägbelysning vid cirkulationsplats Åda gård.

Befintlig vägbelysning behålls vid korsning väg 218 och väg 800

Befintlig vägbelysning behålls på väg 218 mellan Länsmansvägen och Stationsvägen

Mågårdsvägen dock anpassning för ny cirkulationsplats vid Stationsvägen

Befintlig vägbelysning anpassas för ny cirkulationsplats vid Kalkdrusvägen

Befintlig vägbelysning behålls vid Trafikplats 138 E4 vid vägläningsgräns

BLADINDELNING:

KOORDINATSYSTEM : SWEREF 99 18 00

HÖJDSYSTEM: RH2000

TYP AV PLAN

VÄGPLAN

GRANSKNINGSSTATUS / SYFTE

GRANSKNINGSHANDLING

HANDLINGSTYP

2021-11-12

LEVERANS / ÄNDRINGS-PM

OBJEKT

VÄG 218

VAGNHÄRAD-TROSA D-LÄN

DELOMRÅDE / BANDEL

1 VÄG 218 VAGNHÄRAD - TROSA

ANLÄGGNINGSSDEL

VÄG 218

OBJEKTNUMMER / KM

165950

KONSTRUKTIONNUMMER

BESTÄLLARE

TRAFIKVERKET

LEVERANTÖR

Loxia group

SKAPAD AV

F HÖRNFELDT

UPPDRAGSGNUMMER

19123

GODKÄND AV

R HARFELDT

ÄNDELNING

VÄG & JVG

RITNINGSTYP

PLANRITNING

TEKNIKOMRÅDE / INNEHÅLL

T VÄGUTFORMNING OCH TRAFIK

BESKRIVNING

PLANKARTA

KM 1/400-1/700

SKALA

1:500

FORMAT

A1

FÖRVALTNINGSNUMMER

RITNINGNUMMER

1 01 T 02 06

BLAD

NÄSTA BLAD

BET

VMN165950VP, ankomst 2021-12-06, ver 5, jobb 49