

TECKENFÖRKLARING:

- MARKANSPRÅK:**
- GRÄNS FÖR VÄGOMRÅDE
 - AVGRÄNSNING MELLAN OLIKA TYPER AV MARKANSPRÅK
 - V NYTT VÄGOMRÅDE MED VÄGRÄTT
 - V2 NYTT VÄGOMRÅDE INOM DETALPLAN DÄR KOMMUN ÄR HUVUDMAN FÖR ALLMÄNNA PLATSER
 - V1 NYTT VÄGOMRÅDE MED INSRÄNKT VÄGRÄTT
 - AVSER VÄG FÖR DRIFT OCH UNDERHÅLL AV FAUNABRO
 - V3 NYTT VÄGOMRÅDE MED VÄGRÄTT FÖR KOMMUNAL ALLMÄN VÄG
 - T1 TILFÄLLEG NYTTJÄNDERÄTT GÄLLER UNDER BYGGTIDEN, DOCK SOM LÄNGST TILL 12 MÅNADER EFTER SLUTBESKNING
 - T2 TILFÄLLEG NYTTJÄNDERÄTT FÖR TRANSPORTVÄG TILL ETABLERINGS/UPPLAG GÄLLER UNDER BYGGTIDEN, DOCK SOM LÄNGST TILL 12 MÅNADER EFTER SLUTBESKNING
 - T3 TILFÄLLEG NYTTJÄNDERÄTT FÖR ETABLERING/UPPLAG GÄLLER UNDER BYGGTIDEN, DOCK SOM LÄNGST TILL 12 MÅNADER EFTER SLUTBESKNING

I vägområdet ingår kantremsa med 2,0 meter i skogsmark, 0,5 meter i åker, 0,0 meter i tomtmark

- ÖVRIGA BETECKNINGAR PÅ PLANKARTAN:**
- XIXXXX STAKAD LINJE
 - DETALPLANSGRÄNS
 - KVARTERSGRÄNS
 - FASTIGHETSGRÄNS
 - TRAKTGRÄNS
 - NATURA 2000
 - BIOTOPSKYDDSOBJEKT
 - NORRA HUSBY 3:8 TRAKTNAMN
 - FASTIGHETSBECKNING
 - +8,0 / +8,0 NY ALLMÄN VÄG, ASFALT MED HÖJDANGIVELSE
 - 1/800 NY RESPEKTIVE BEFINTLIG HÖJD
 - NYA VÄGSLÄNTER
 - NY GÅNG- OCH CYKELVÄG, ASFALT
 - NYTT FAUNASTÄNGSEL
 - BEFINTLIG VÄGKANT
 - BEFINTLIG STAKET/VILTSTÄNGSEL
 - ÅKERKANT


VERKSAMHETER/ÅTGÄRDER SOM UNDANTAS FRÅN FÖRBUD ENLIGT MILJÖBALKEN:

Skyldigheten att göra anmälan för samråd enligt 126 MB gäller inte för de verksamheter och åtgärder som behövs för att bygga vägen och som fastställs och ingår i vägområdet för allmän väg eller område för tillfällig nyttjanderätt. Förbudet som avser verksamhet eller åtgärd inom generellt biotopskyddsområde (7:11 2 st. MB) gäller inte byggande av allmän väg/järnväg. Förbudet mot åtgärder inom strandskyddsområde (7:15 MB) gäller inte byggande av allmän väg/järnväg.

- SKYDDÅTGÄRDER OCH FÖRSIKTIGHETSMÅTT:**
- MARKERING ELLER ANGRÄNSNING AV SKYDDÅTGÄRDER OCH FÖRSIKTIGHETSMÅTT
 - SK1 - FAUNASTÄNGSEL
 - SK2 - FÄRST
 - SK3 - VILTUTRIPP
 - SK4 - FAUNAPASSAGE TORRTRUMMA, SNÄVILT
 - SK5 - FAUNABRO, STORVILT
 - SK6 - FÖRDRÖNING AV DAGVATTEN

BELYSNING:

- Följande platser föreslås ha belysning:
- Befintlig vägbelysning vid Augustendal anpassas nytt väntersvängstäl
 - Ny vägbelysning vid cirkulationsplats Åda gård
 - Befintlig vägbelysning behålls vid korsning väg 218 och väg 800
 - Befintlig vägbelysning behålls på väg 218 mellan Länsmansvägen och Mägårdsvägen dock anpassning för ny cirkulationsplats vid Statensvägen
 - Befintlig vägbelysning anpassas för ny cirkulationsplats vid Kalkrussvägen
 - Befintlig vägbelysning behålls vid Trafikplats 198 E4 vid väggångsgräns

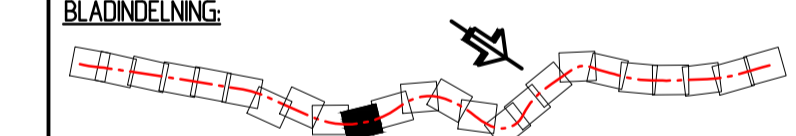

COORDINATSYSTEM : SWEREF 99 18 00
HÖJDSYSTEM: RH2000

TYP AV PLAN: **VÄGPLAN**

GRANSKNINGSSTATUS / SYFTE

HANDLINGSTYP: **GRANSKNINGSHANDLING**

DATUM: 2021-11-12 | LEVERANS: /ÄNDRINGS.FRM

OBJEKT: **VÄG 218 VAGNHÄRAD-TROSA D-LÄN**

DELOMRÅDE /BAND: 1 VÄG 218 VAGNHÄRAD - TROSA

ANLÄGGNINGSEDEL: VÄG 218

OBJEKTNUMMER / KM: 165950 | KONSTRUKTIONSNUMMER

BESTÄLLARE: TRAFIKVERKET | LEVERANTÖR: Loxia group

SKAPAD AV: F HÖRNFELDT | UPPDRAGSNUMMER: 19123

GRÄND AV: R HÄRFELDT | AVDELNING: VÄG & JVG

RITNINGSTYP: **PLANRITNING**

TEKNIKOMRÅDE /INNEHÅLL: T VÄGUTFORMNING OCH TRAFIK

BESKRIVNING: PLANKARTA KM 2/600-2/900

SKALA: 1:500 | FORMAT: A1 | FÖRVALTNINGSNUMMER

RITNINGSNUMMER: 1 01 T 02 10 | BLAD: NÄSTA BLAD: BET

