


VÄG 218 ANSLUTNING SYD MOT NY CIRKULATIONSPLATS ÅDA

KALKBRUKSVÄGEN FRÅN NY CIRKULATIONSPLATS V838 - V218


*SÄKERHETSSZON 8m VID BEFINTLIG VÄG 7m

** FAUNASTÄNGSEL FÅR PLACERAS INOM SÄKERHETSSZONEN DOCK SKALL HINDERSFRI REMSA LÅNGS STÄNGSLET PÅ BÅDA SIDOR FINNAS.


KR = KANTREMSA
2.0 M VID FAUNASTÄNGSEL
2.0 M VID SKOG
0.5 M VID ÅKERMARK
0.0 M VID TOMTMARK

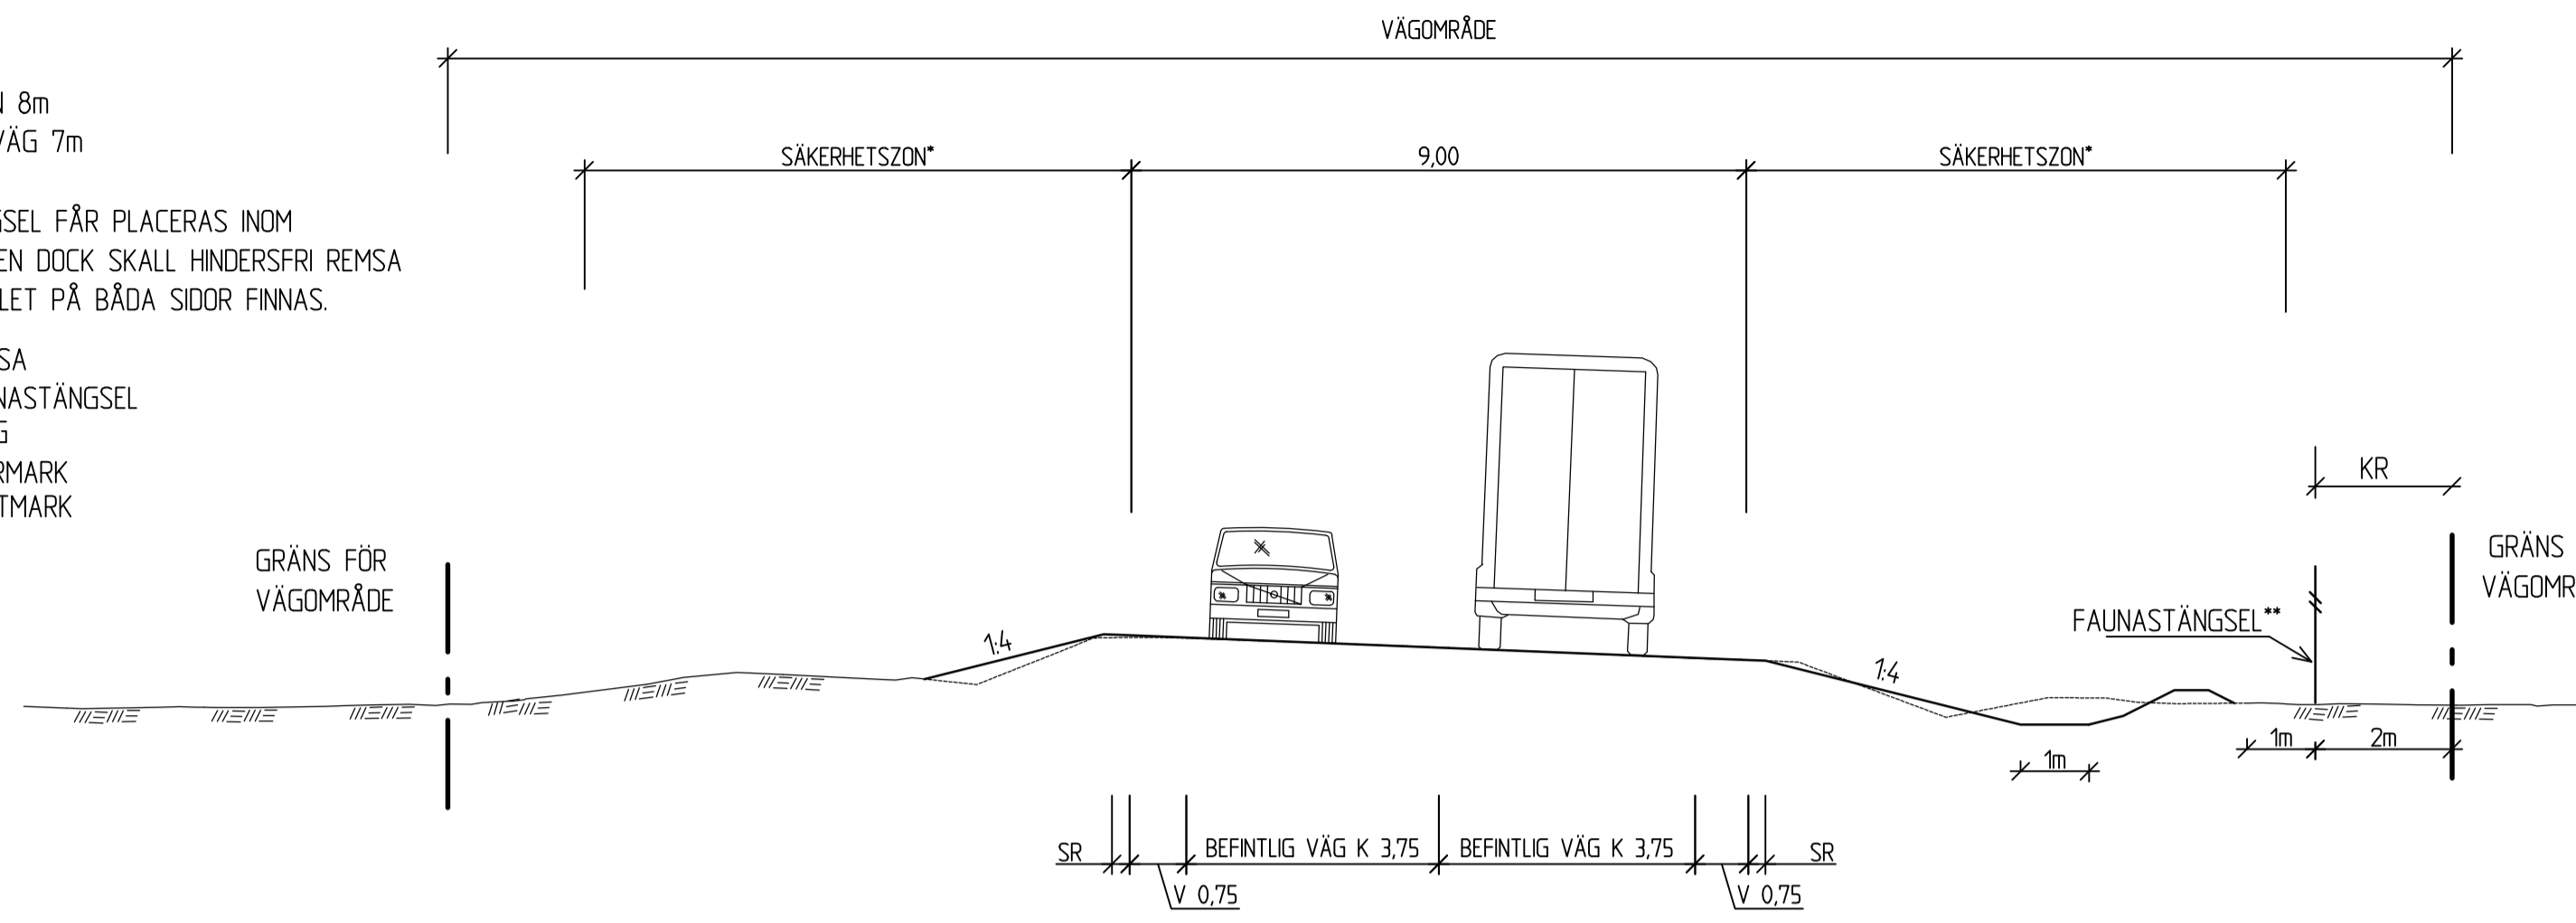



BEFINTLIG VÄG 218 NYA FAUNASTÄNGSEL
SEKTION 0/500 - 1/700, 3/200 - 4/200

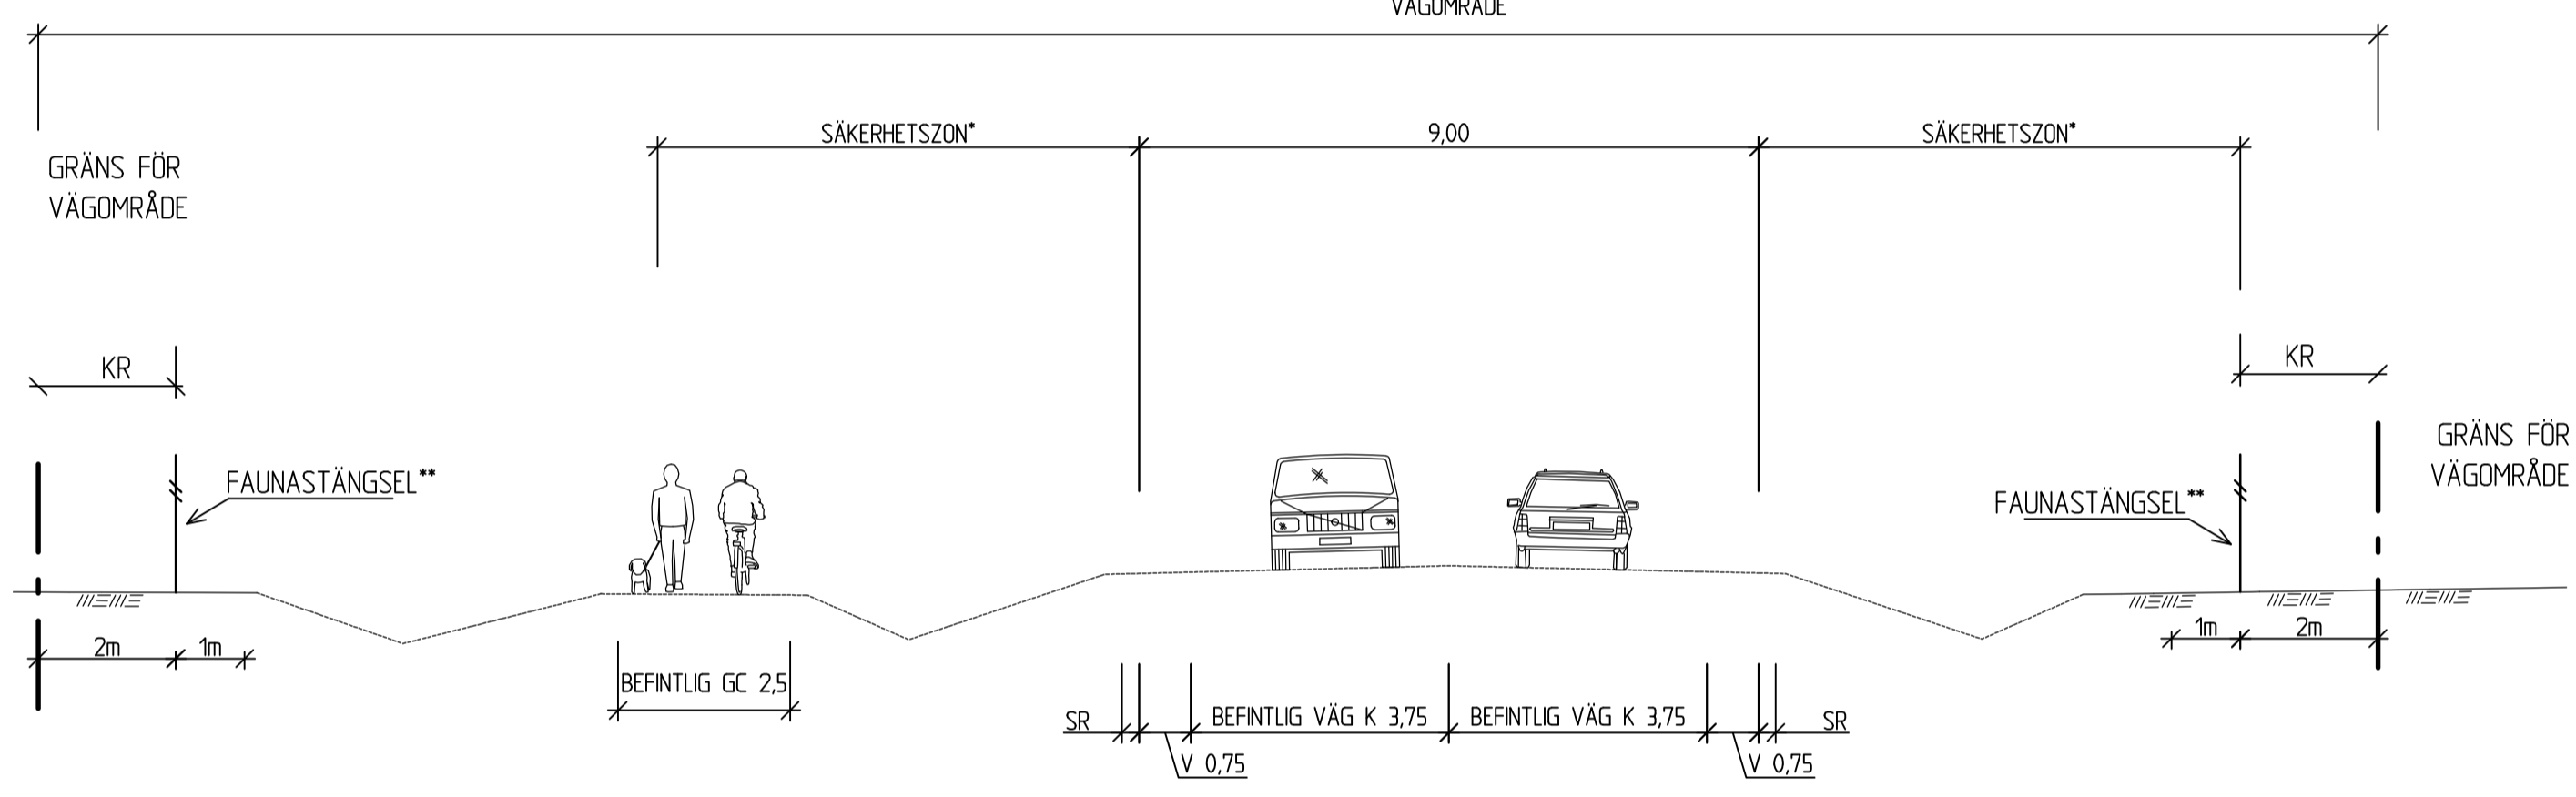


NY CIRKULATIONSPLATS
ÅDA GÅRD / VAGNHÄRAD

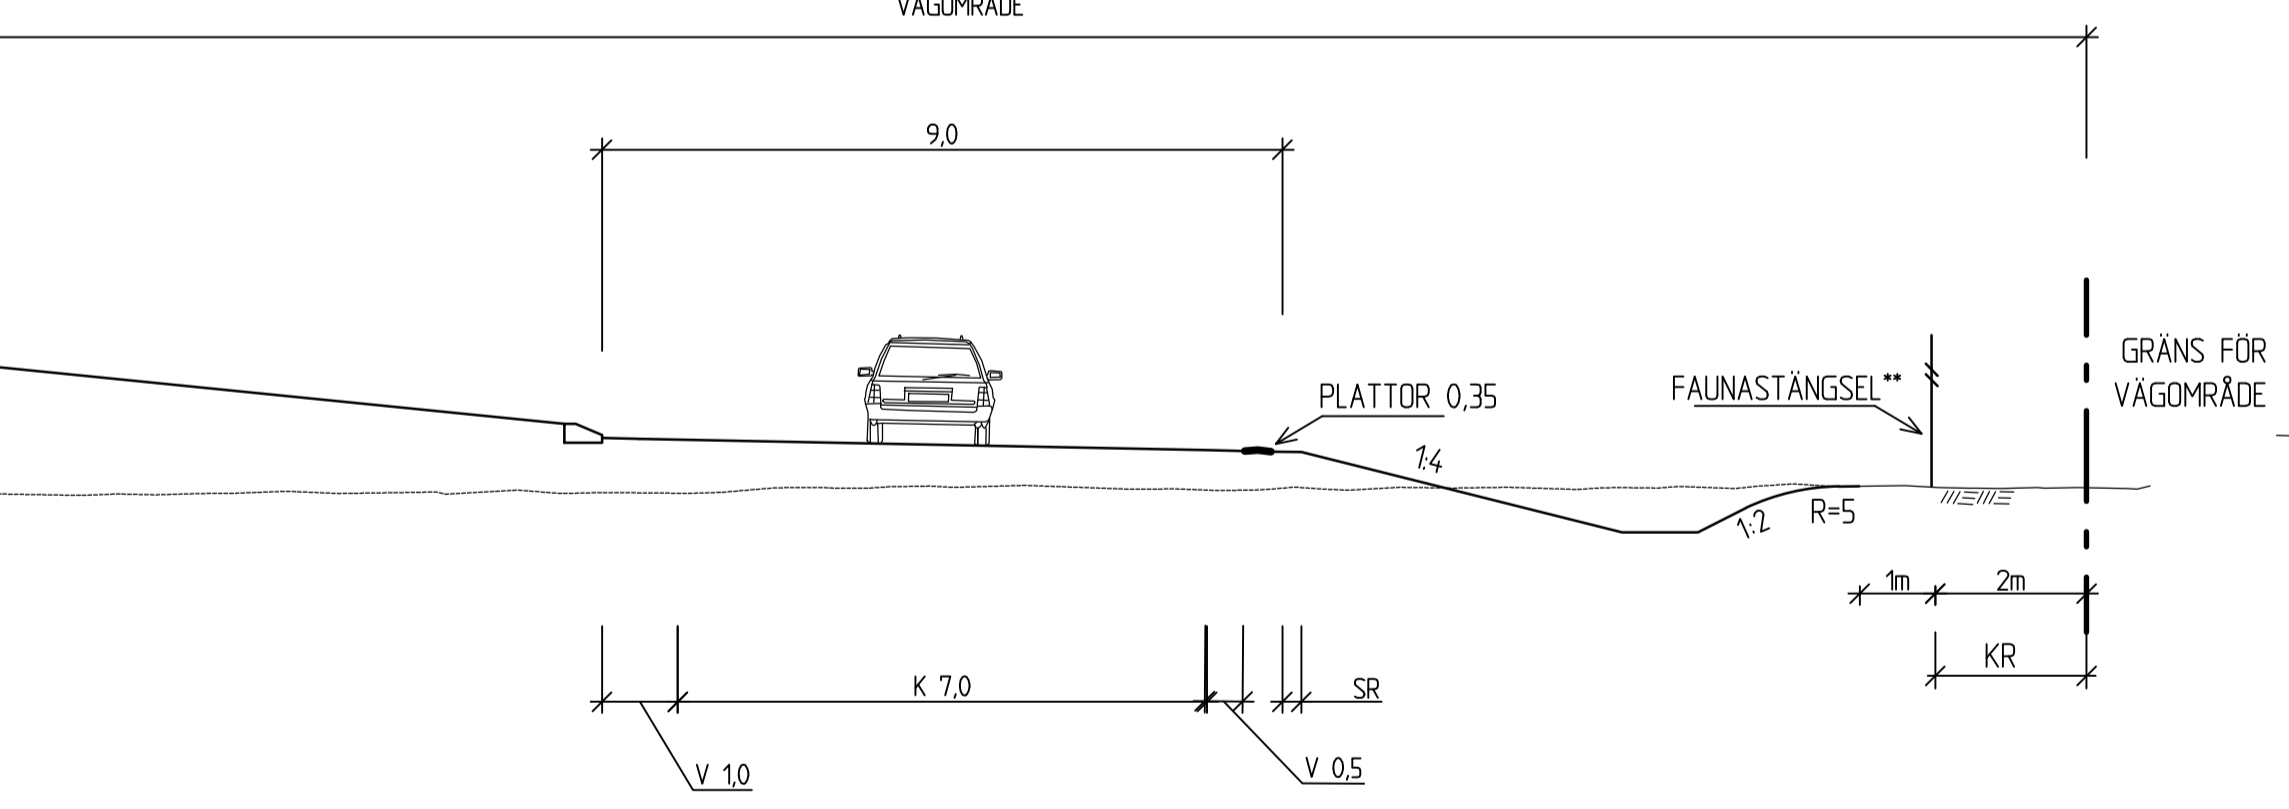



NY GC MELLAN PASSAGE OCH TORPAVÄGEN

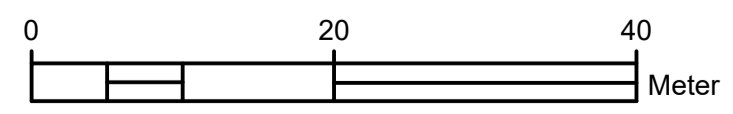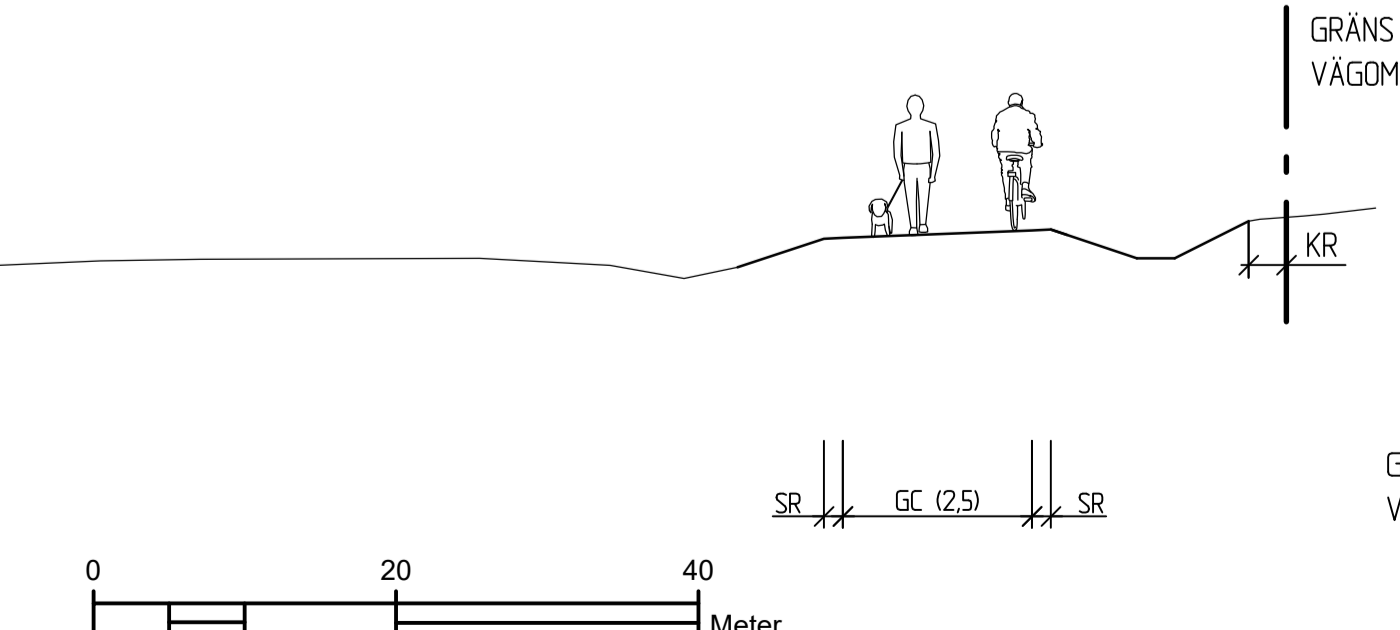


VÄG 218 ANSLUTNING NORD MOT NY CIRKULATIONSPLATS ÅDA

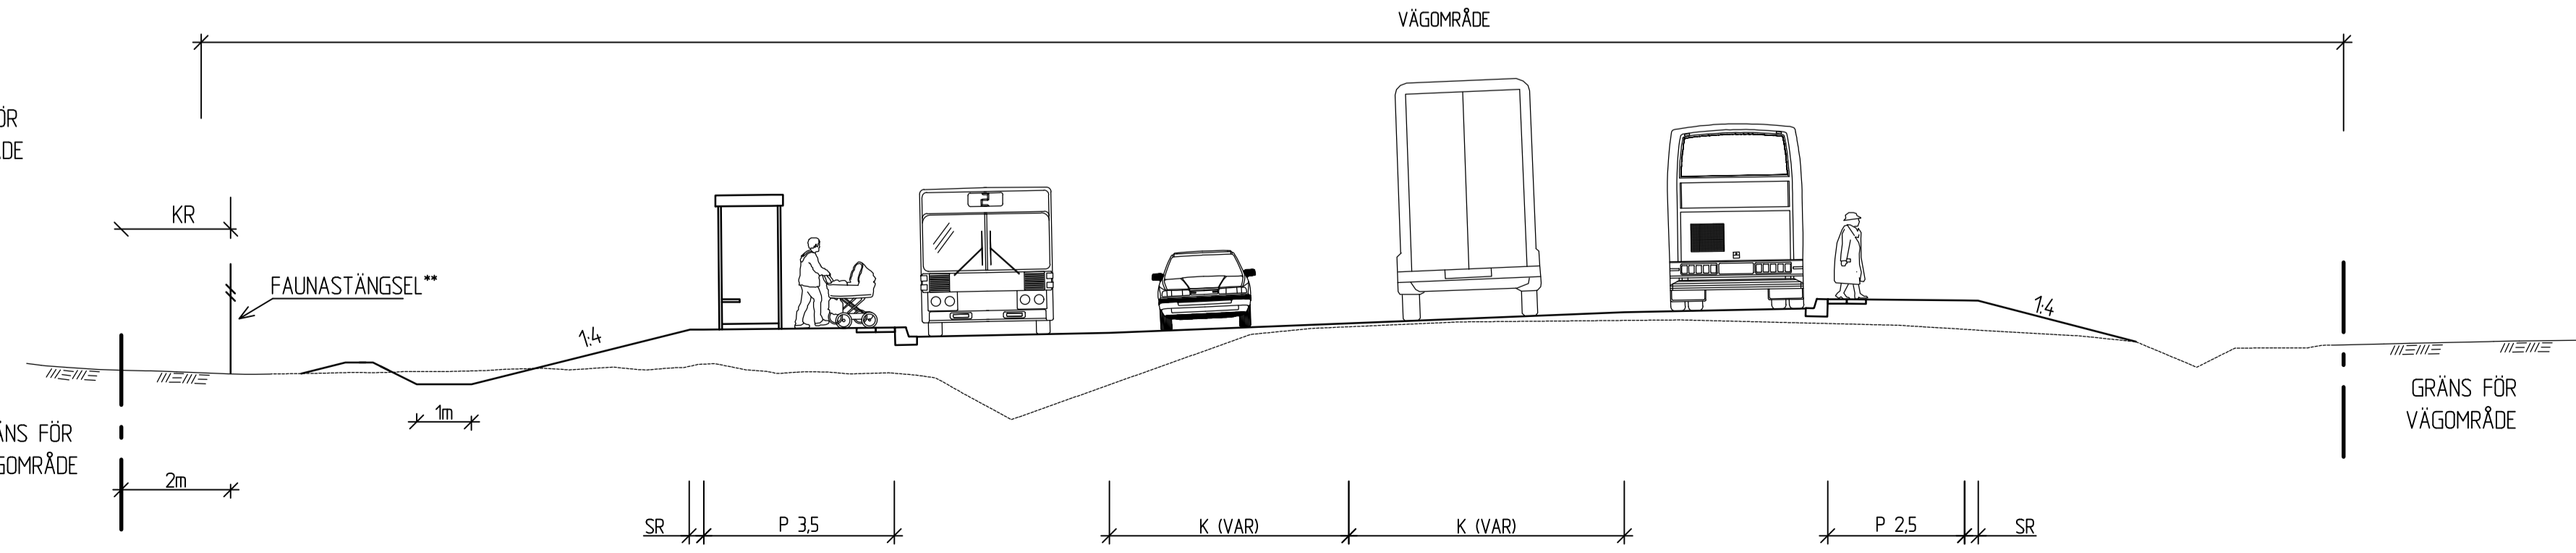

VÄG 218 BREDDNING FÖR ACCELERATIONSFÄLT

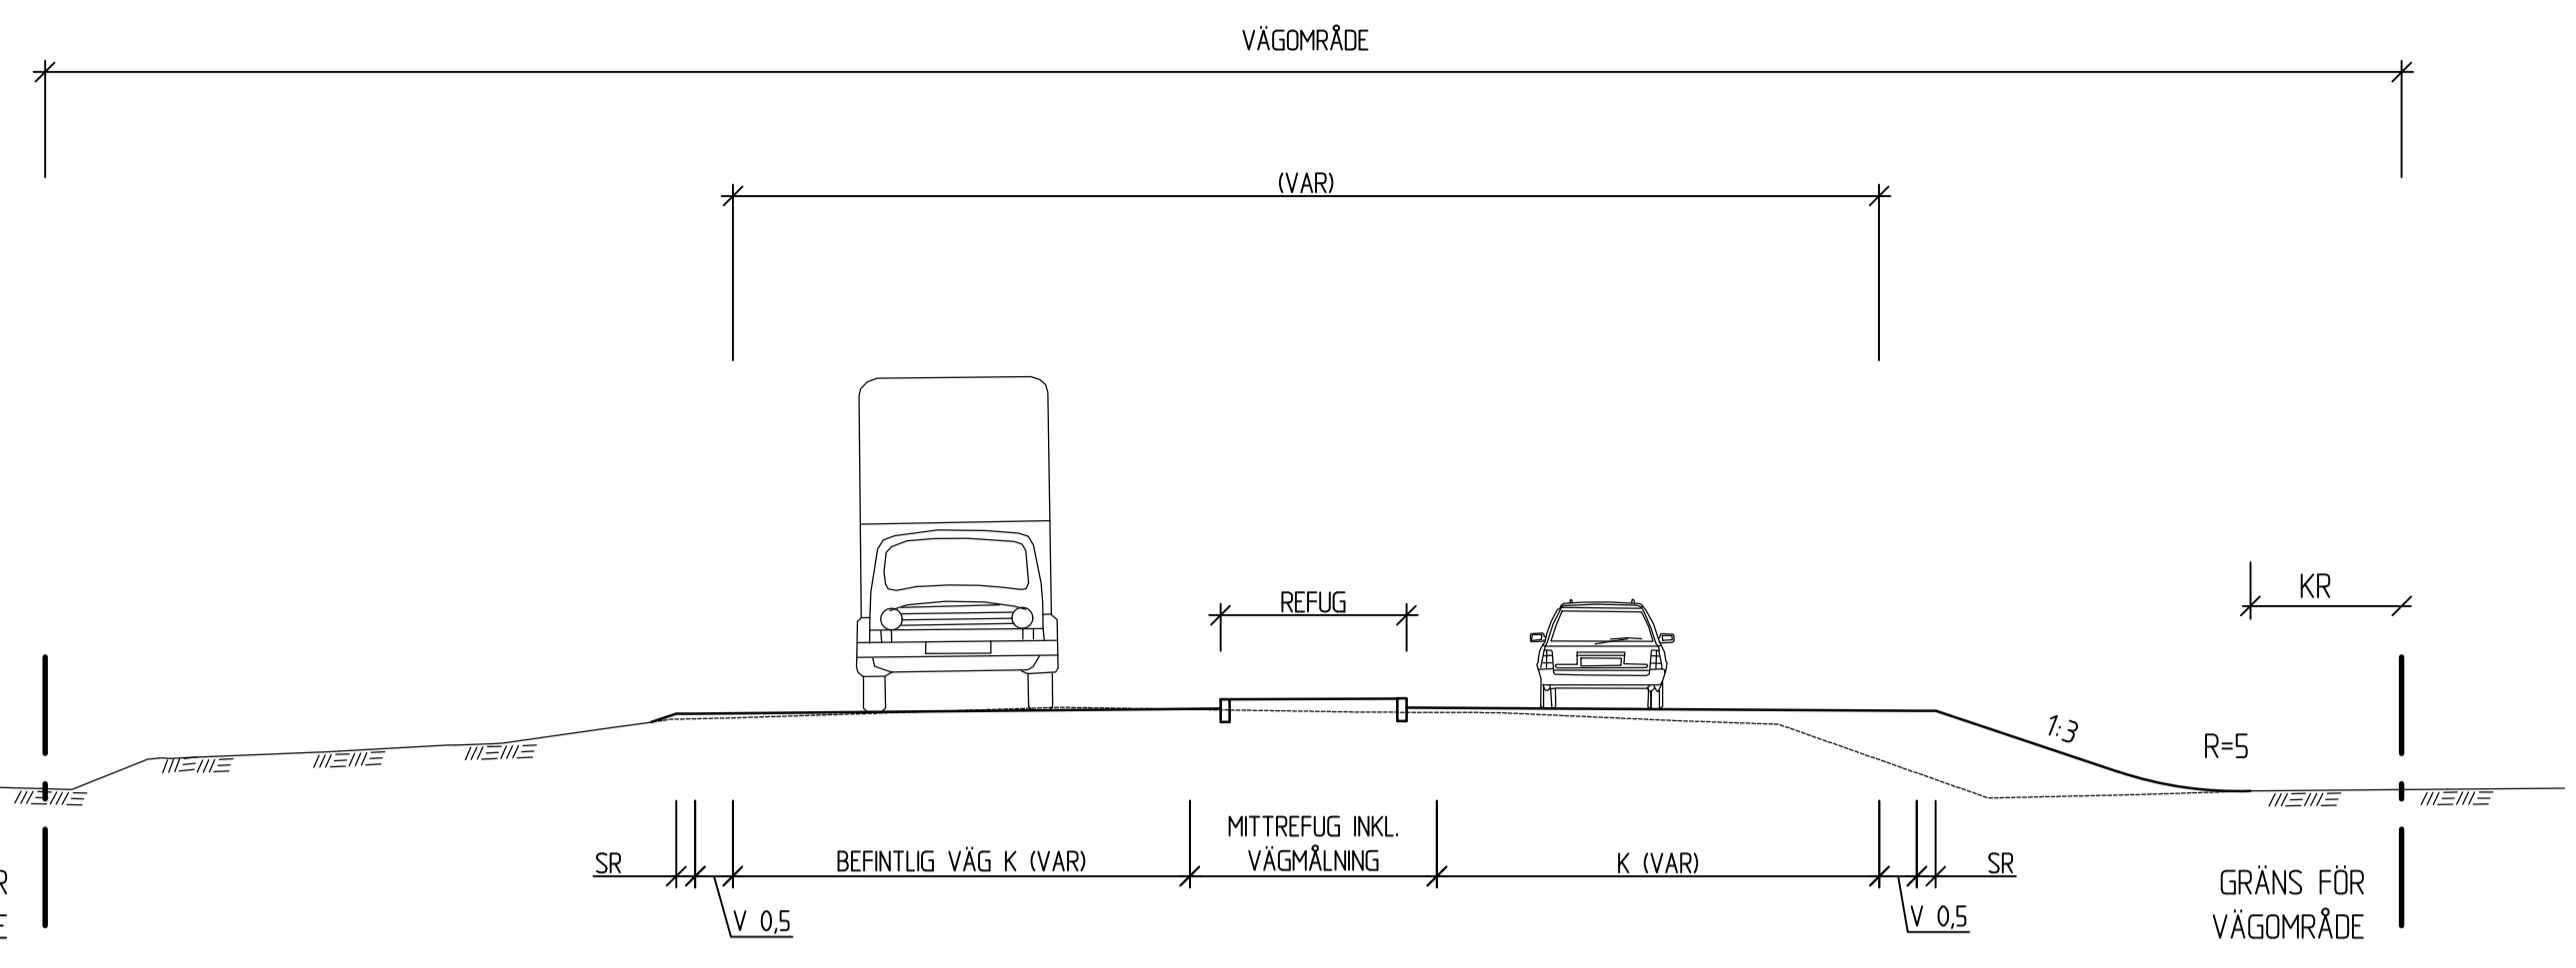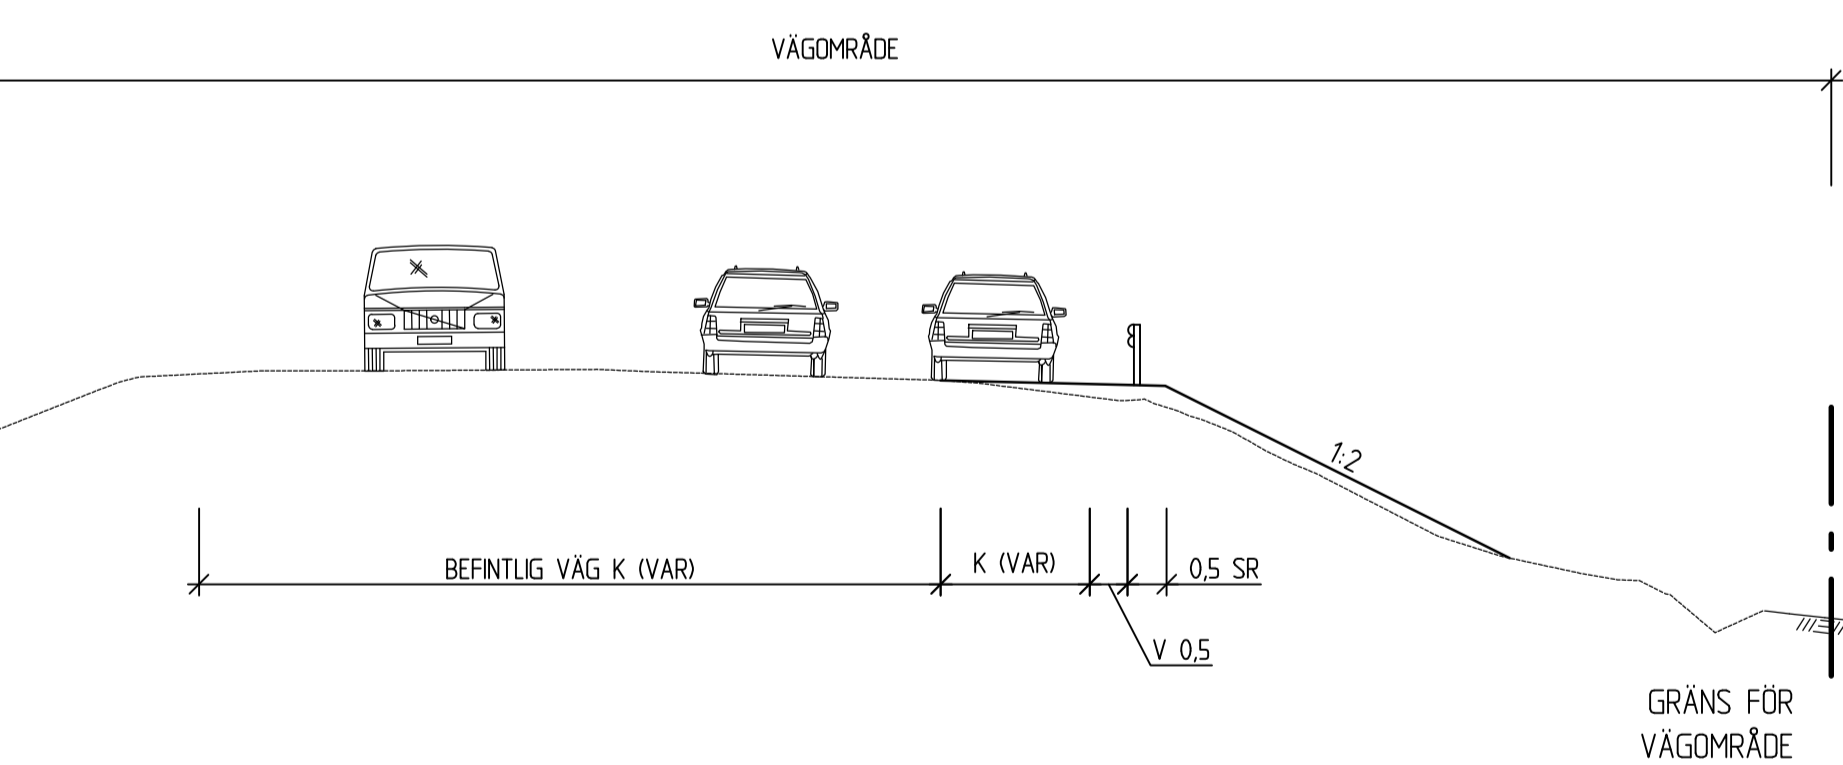

NY CIRKULATIONSPLATS V838 - V218

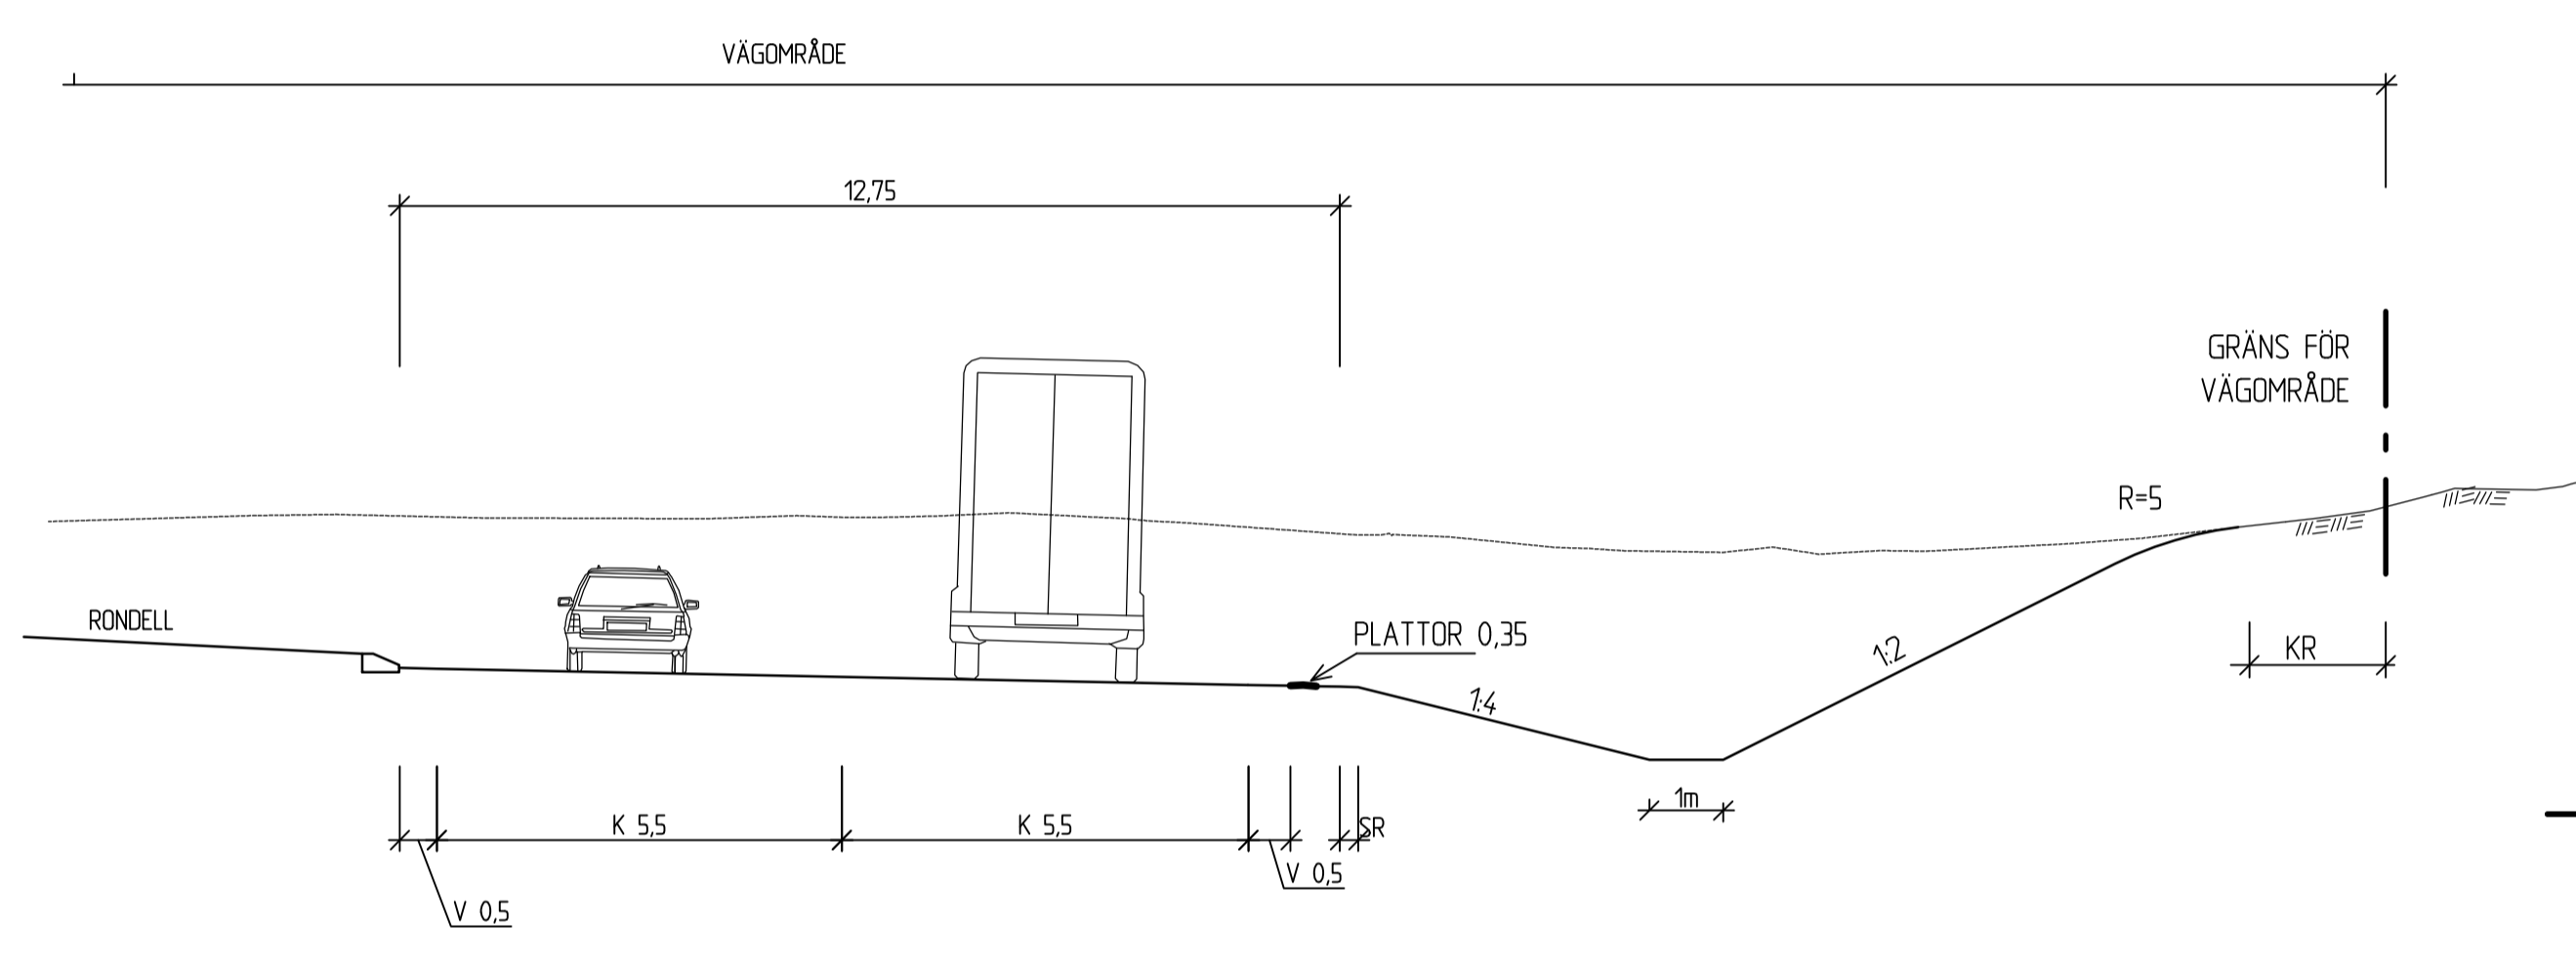

TYP AV PLAN		VÄGPLAN	
GRANSKNINGSSTATUS / SYFTE			
HANDLINGSTYP		GRANSKNINGSHANDLING	
DATUM	2021-11-12	LEVERANS / ÄNDRINGS-PM	
OBJEKT	VÄG 218 VAGNHÄRAD-TROSA D-LÄN		
DELOMRÅDE / BANDEL	1 VÄG 218 VAGNHÄRAD - TROSA		
ANLÄGGNINGSDDEL	VÄG 218		
OBJEKTNUMMER / KM	165950	KONSTRUKTIONSNUMMER	
BESTÄLLARE	TRAFIKVERKET	LEVERANTÖR	Loxia group
SKAPAD AV	F HÖRNFELDT	UPPDRAGSNUMMER	19123
GODKÄND AV	R HÄRFELDT	AVDELNING	VÄG & JVG
RITNINGSTYP	PLANRITNING		
TEKNIKOMRÅDE / INNEHÅLL	T VÄGFORMNING OCH TRAFIK		
BESKRIVNING	TYPSEKTION		
SKALA	1:100	FORMAT	A1
RITNINGSNUMMER	1 01 T 04 01	FÖRVALTNINGSNUMMER	
BLAD	NÄSTA BLAD	BET	