



TYPSEKTION- BREDDNING UTAN RÄCKE

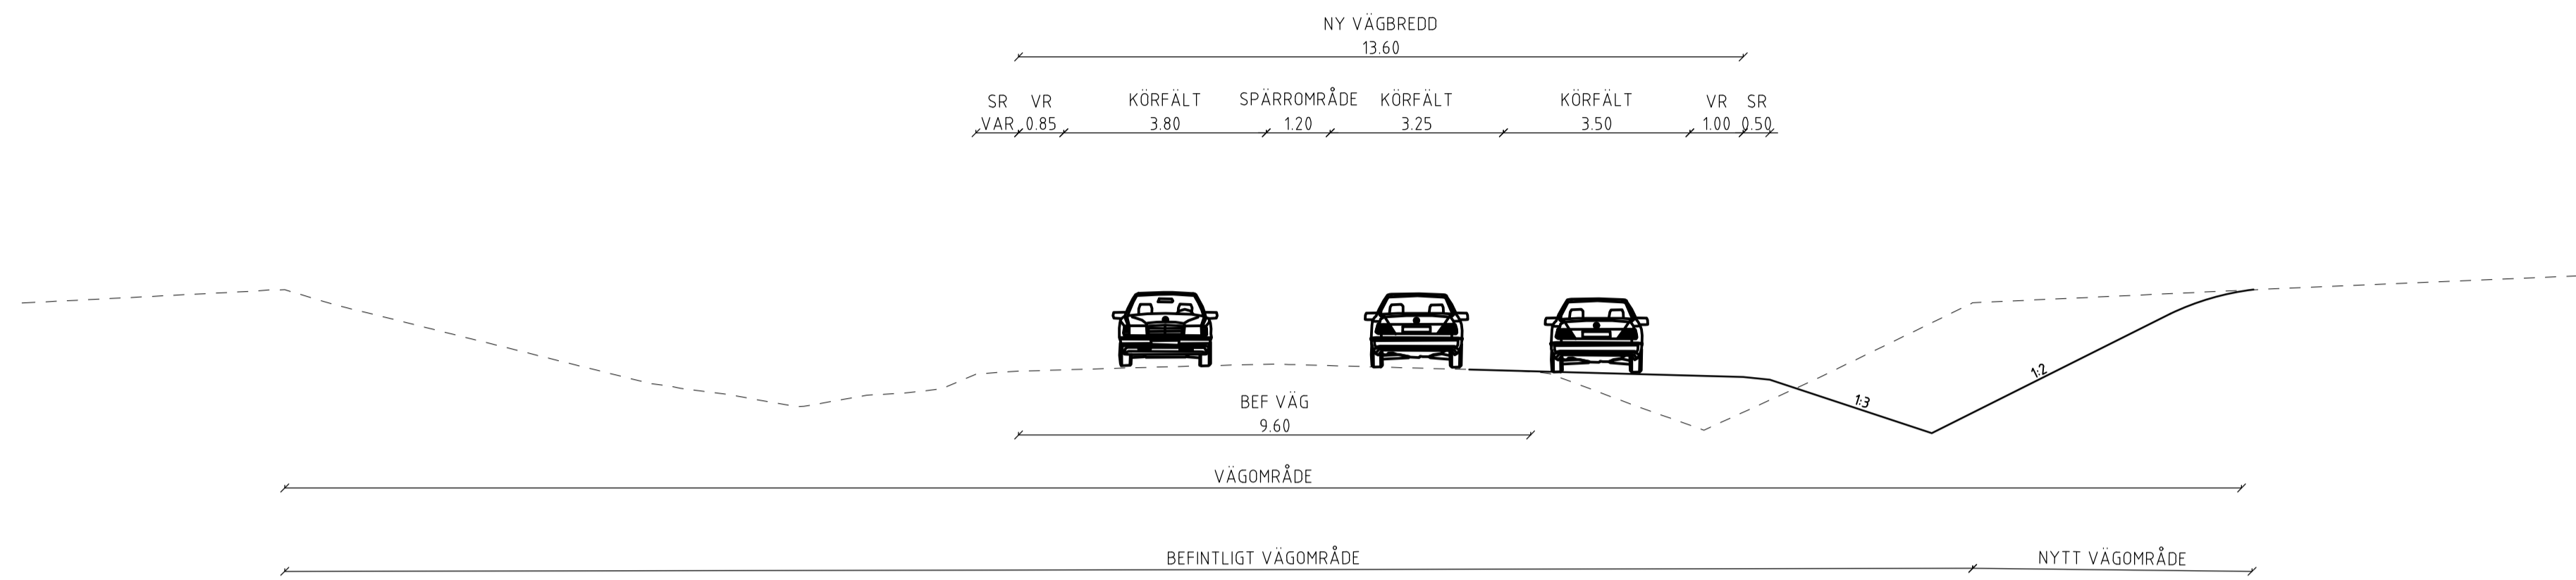

TYPSEKTION- BREDDNING MED RÄCKE

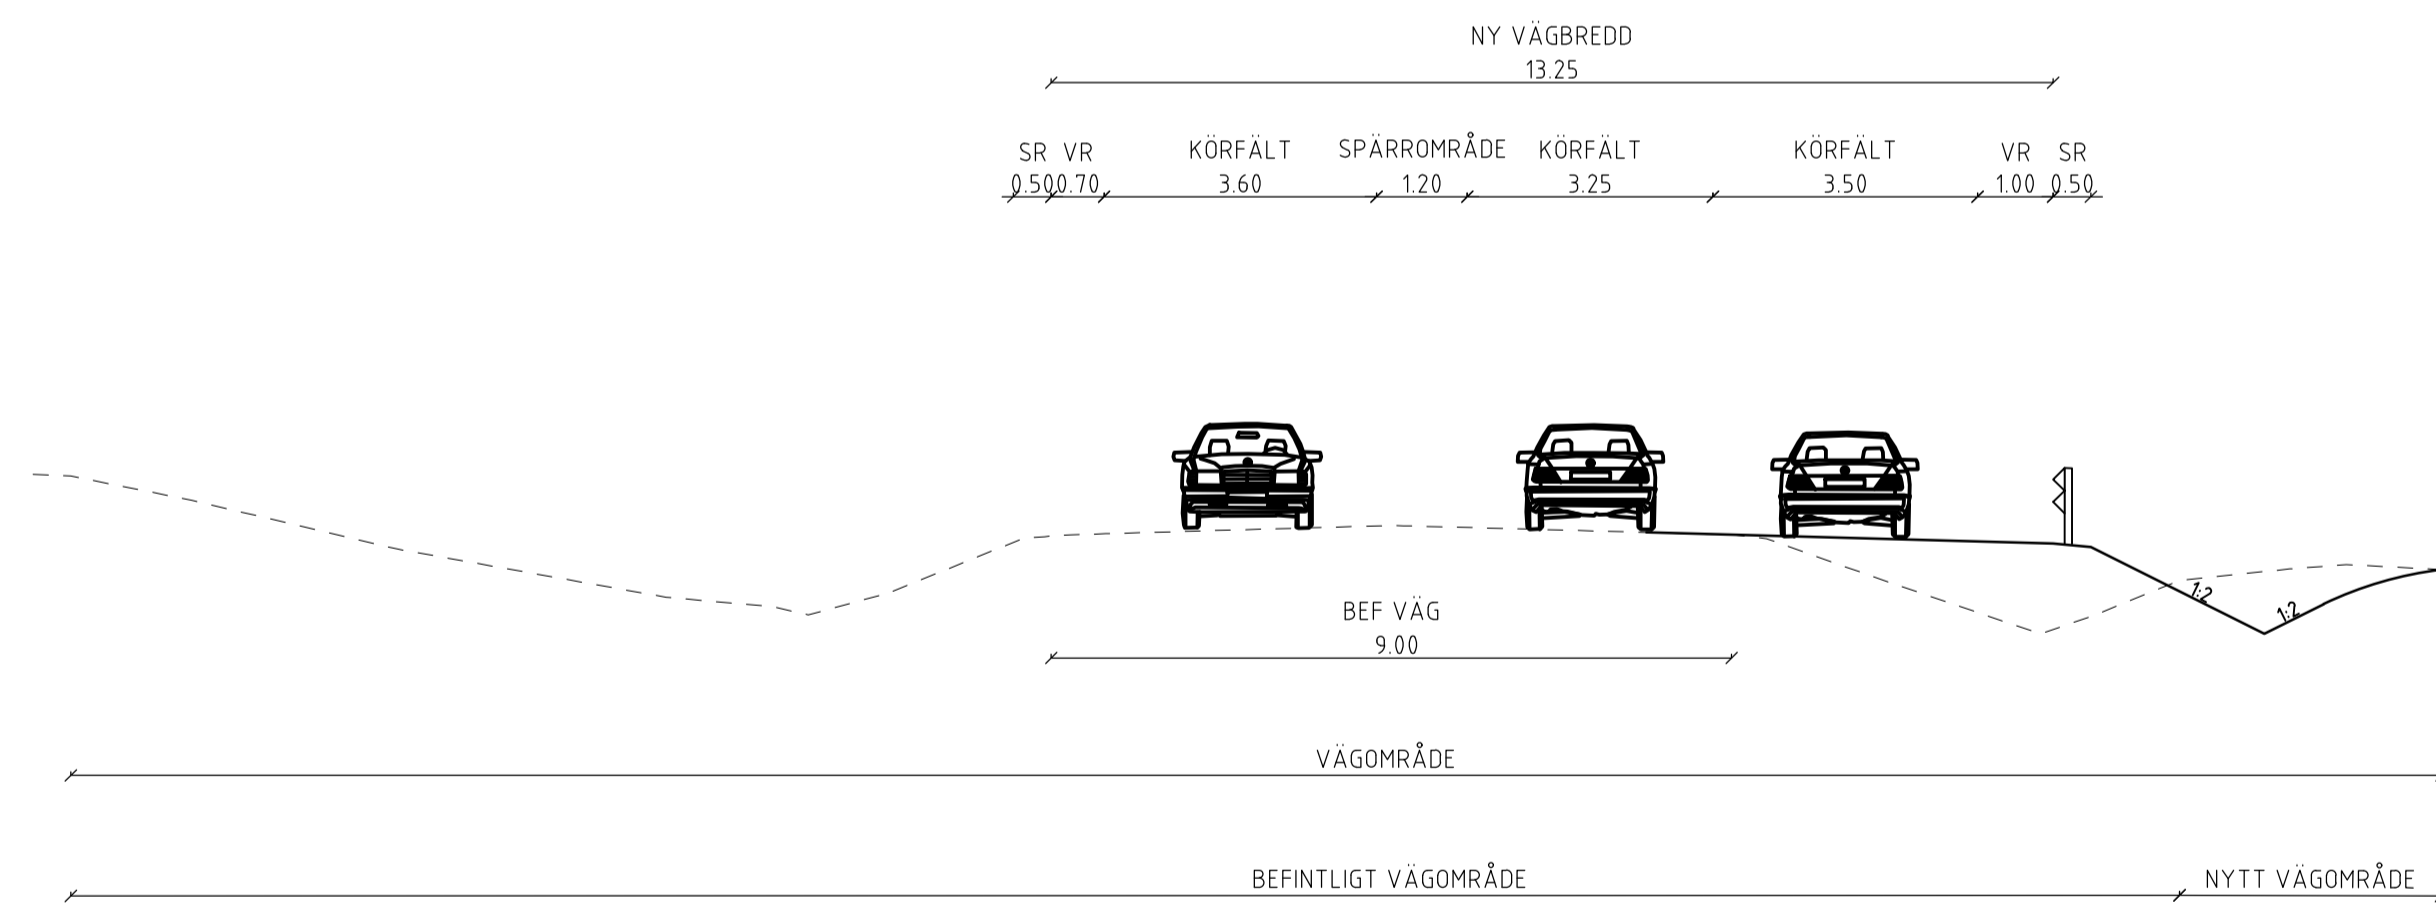

PLO - 2022-1-7 13:44 0:\VMA\15\VG\2019\1320045273\4_ _PROJ\BILLEBERGA\1_VÄGPLAN3_ _GHT\TRDEF\10010401.DWG ALEXANDER SALAMON

TYP AV PLAN		VÄGPLAN	
GRANSKNINGSSTATUS / SYFTE			
HANDLINGSTYP			
GRANSKNINGSHANDLING			
DATUM		LEVERANS / ÄNDRINGS-PM	
2022-01-14			
OBJEKT			
VÄG 17/1195 BILLEBERGA			
DELOMRÅDE / BANDEL			
1 - VÄG 17/1195 BILLEBERGA			
ANLÄGGNINGSDDEL			
00 - GEMENSAM VÄG 17/1195			
OBJEKTNUMMER / KM		KONSTRUKTIONSNUMMER	
166007			
BESTÄLLARE		LEVERANTÖR	
SKAPAD AV		UPPDRAGSNUMMER	
J.WONG		1320045273	
GODKÄND AV		AVDELNING	
K.ANDERSSON			
RITNINGSTYP			
SEKTIONS-RITNING			
TEKNIKOMRÅDE / INNEHÅLL			
VÄGUTFORMNING OCH TRAFIK			
BESKRIVNING			
TYPSEKTIONER			
SKALA	FORMAT	FÖRVALTNINGSNUMMER	
1:100			
RITNINGSNUMMER	BLAD	NÄSTA BLAD	BET
1 00 T 04 01	1	-	