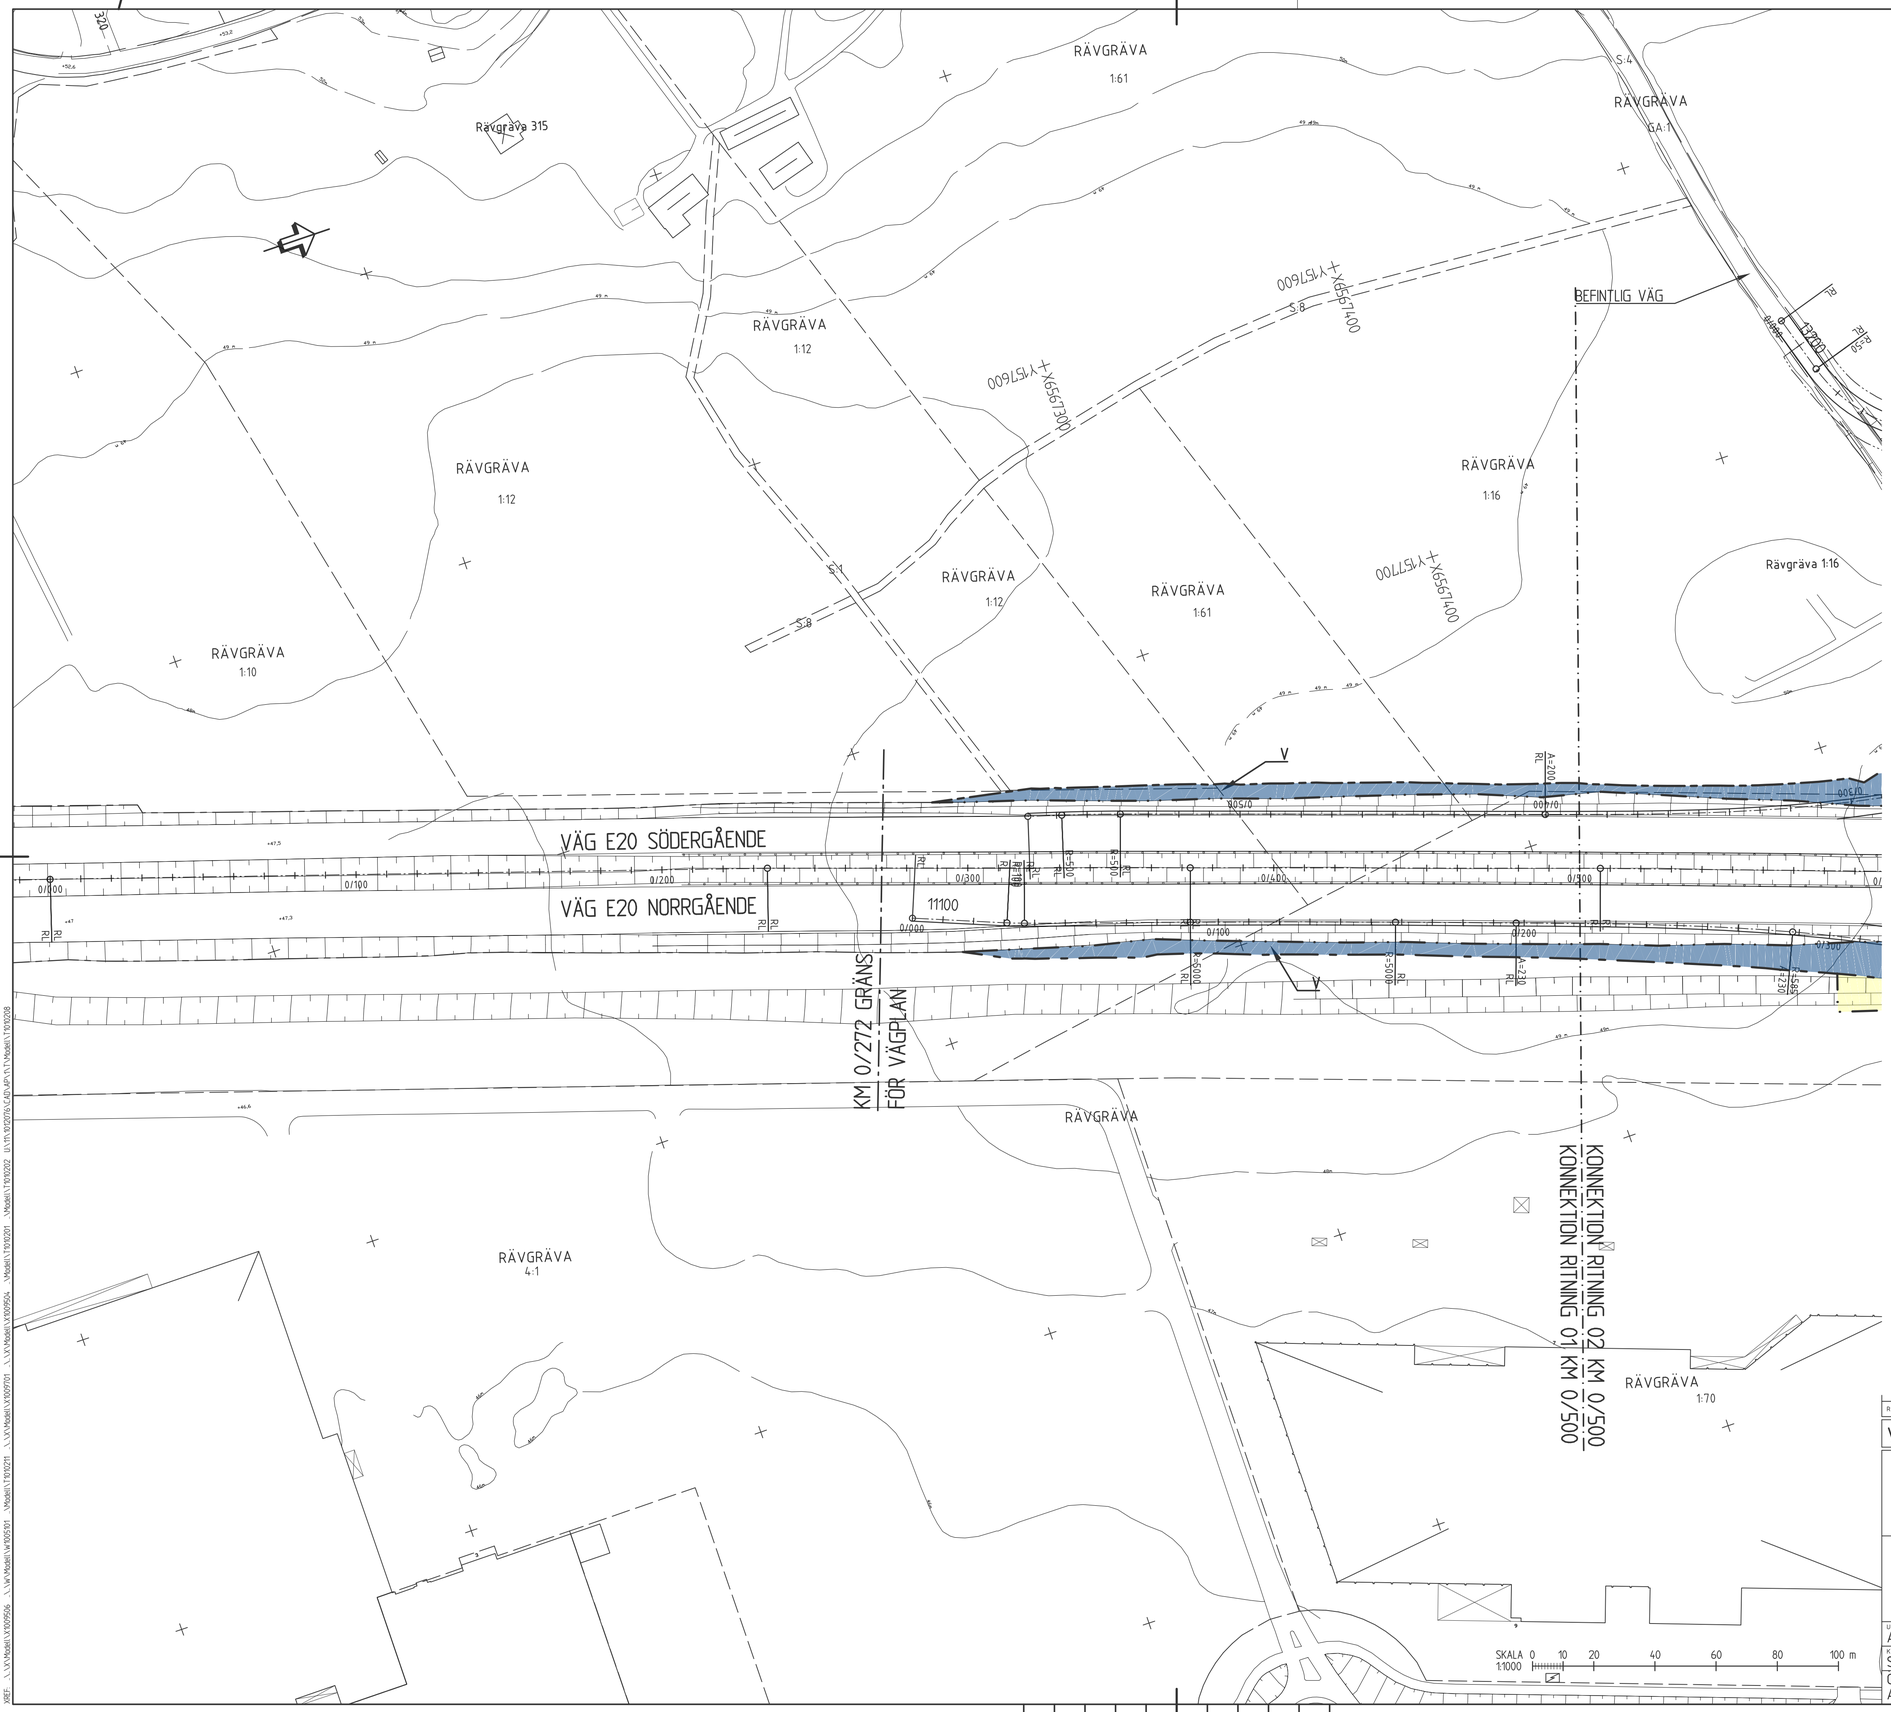

KOORDINATSYSTEM

SYSTEM I PLAN: SWEREF 99 15 00
SYSTEM I HÖJD: RH 2000

TECKENFÖRKLARING

MARKANSPRÅK

- BEFINTLIG GRÄNS FÖR VÄGOMRÅDE
- GRÄNS FÖR VÄGOMRÅDE
- GRÄNS FÖR VÄGOMRÅDE SOM EJ FASTSTÄLLS
- AVGRÄNSNING MELLAN OLIKA TYPER AV MARKANSPRÅK
- V — NYTT VÄGOMRÅDE MED VÄGRÄTT
- T — TILLFÄLLIG NYTTJANDERÄTT

T1 - TILLFÄLLIG NYTTJANDERÄTT/ARBETSOMRÅDE GÄLLER UNDER BYGGTIDEN DOCK LÄNGST 1 MÅNAD EFTER SLUTBESIKTNING

SKYDDSÅTGÄRDER OCH FÖRSIKTIGHETSMÅTT

- MARKERING ELLER AVGRÄNSNING AV SKYDDSÅTGÄRDER OCH FÖRSIKTIGHETSMÅTT

SK1 - FÖNSTERÅTGÄRDER
SK2 - SKYDDAD UTEPLATS

ÖVRIGA BETECKNINGAR PÅ PLANKARTAN

- NY VÄG VÄGBANEKANTER
- TRAKTGRÄNS
- FASTIGHETSGRÄNS

BLADINDELNING

01	02	03

REV	ANT	ÄNDRINGEN AVSER	GODK	DATUM	VV DATUM	VV DIARIENUMMER

VÄGPLAN — GRANSKNINGSHANDLING

TRAFIKVERKET

VÄG E20
DELEN ÖREBRO-MARIESTAD
1 TPL MARIEBERG NORRA
01 E20

KM 0/000-0/500

EQC GROUP
www.eqcgroup.se

ILLUSTRATIONSPLAN

UPPDRAGSANSVARIG	UPPDRAGSNUMMER	KONSTRUKTIONSNR	FORMAT	SKALA
A BROBERG	1012076		A1	1:1000
KONTR	GRANSK			
S WALLIN	P ANDERSSON			
ÖREBRO	2013-08-26	OBJEKT NR	RITNINGSNR	REV
A BROBERG		132494	1 00 T 05 01	

Ritning: U:\111\1012076\CAD\ViP\1\1.1 Mittpl\1001050.dwg Skapad av: Johansson Anna 2013 år 16:33
XREF: ...\VV Modell\VX009506 ...\ar Modell\W 905191 ...\Modell\1 1610231 ...\VV Modell\VX009701 ...\VV Modell\VX009504 ...\Modell\1 1610291 ...\Modell\1 1610202 U:\111\1012076\CAD\ViP\1\1 Modell\1 1610208