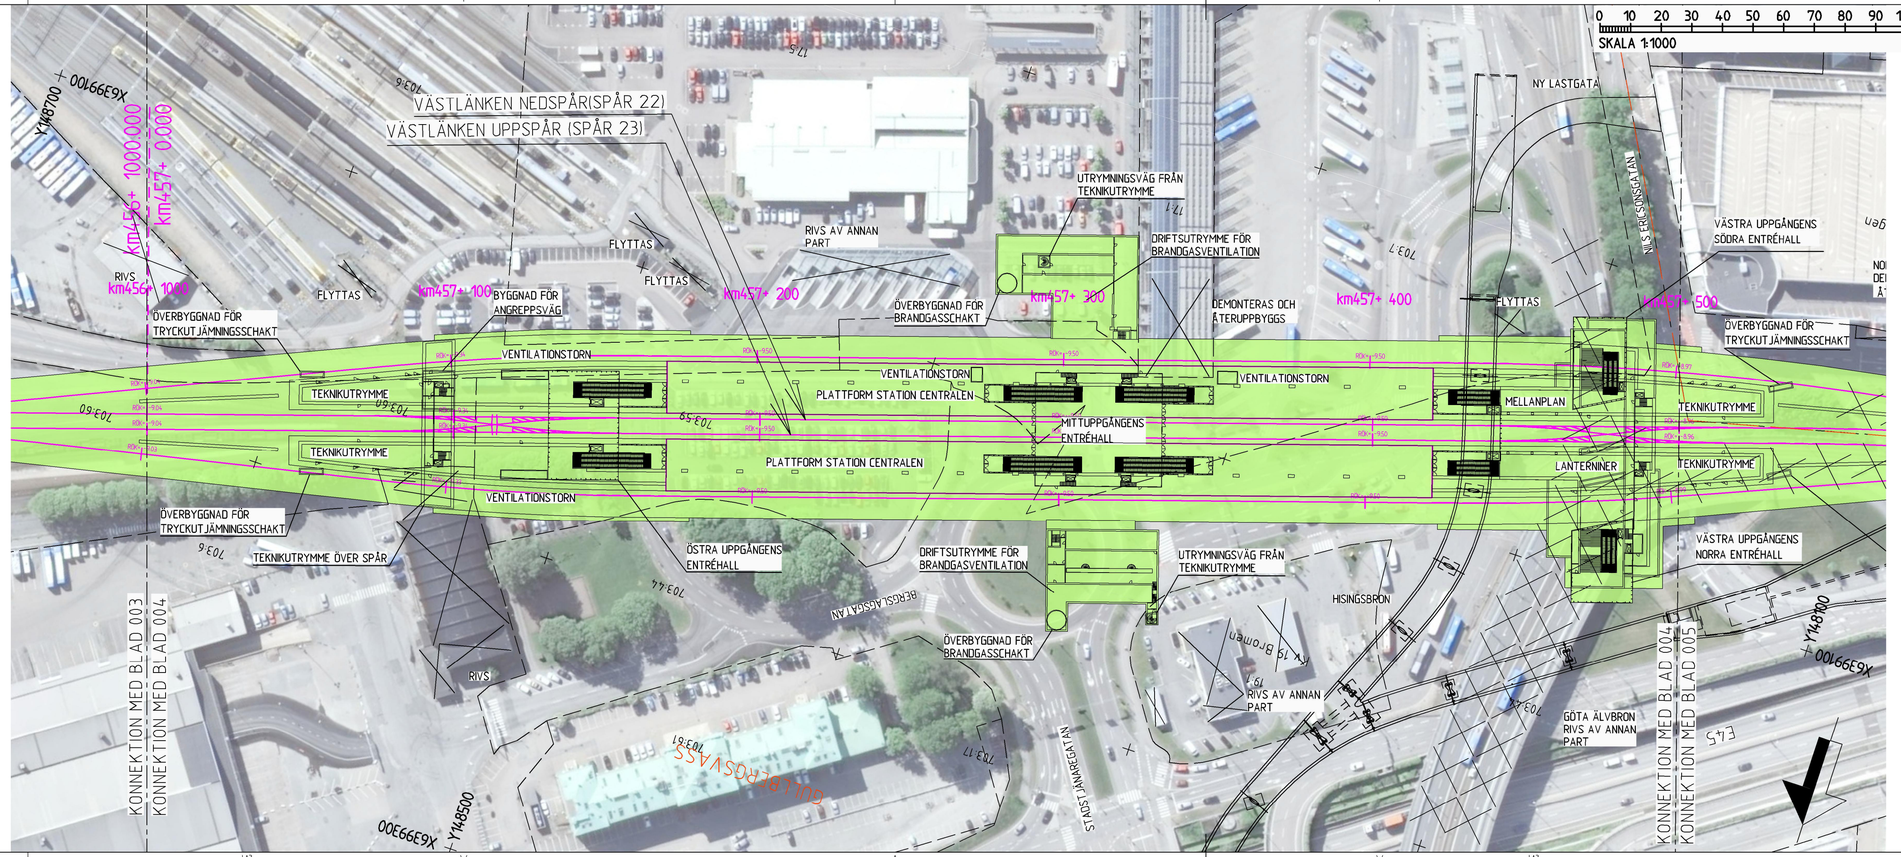

BETECKNINGAR

NYA ANLÄGGNINGAR

- km000+ 000 — PLANERADE OCH OMLAGDA SPÅR, LÄNGDMÄTNING OCH SPÅRHÖJD (RÄLSÖVERKANT) I SPÅRMITT
- 0+000 — LÄNGDMÄTNING SERVICETUNNEL JORDSLANT
- DAGVATTENLEDNING MED UTLOPP
- TRYCKLEDNING DAGVATTEN MED UTLOPP
- DRÄNERINGSLEDNING
- TRUMMA
- PÅLDÄCK
- BETONGTUNNEL/ BETONGKONSTRUKTION
- BRO MED PELARSTÖD OCH BOTTENPLATTA
- BERGTUNNEL
- BETONGTRÅG

BEFINTLIGA ANLÄGGNINGAR

- SPÅR/VÄGDEL SOM RIVS
- BYGGNAD SOM RIVS

ÖVRIGA GRÄNSER

- TRAKTGRÄNS
- FASTIGHETSGRÄNS

KOORDINATSYSTEM
PLAN: SWEREF 99 12 00
HÖJD: RH 2000

2015-09-01

Denna ritning är Trafikverkets egendom. Allt obehörigt begagnande av ritningen belivras enligt lag.
TRAFIKVERKET

SWECO RAMBÖLL

RITAD/KONSTR	GRANSKAD	UPPDRAG NR
RAMBÖLL/SEN	C.BLIXT	616012537541 13
GODKAND	DATUM	ENTREPRENAD NR
K.AHLBOM	2014-08-22	JPSH2

TRAFIKVERKET

VÄSTLÄNKEN
GÖTEBORG, E6 ÖSTER-ALMEDAL
ILLUSTRATIONSKARTA

SKEDE	JÄRNVÄGSPLAN
TEKNIKOMRÅDE	TEKNIKÖVERGRIPANDE
KM	457+000 - 457+500
SKALA	1:1000
RITNINGSNR PROJEKT	JPSH2-01-114-00
BANDEL	604

KONSTRUERAD AV	GODTAGEN AV	FASTSTÄLLD AV	DATUM	FORMAT	RITNINGSNR FÖRVALTNING	BLAD	NÄSTA BL	REV
RAMBÖLL/SEN	J. JONSSON	--------	2014-12-01	A3FF		004	005	

Ver. 7, Drawing: \\eacommon01\projekt\VALL\SWE\616012537541 13\Projektering\60 Förfrågningsunderlag\Västlänken\Tekniköverg\Ritningar\JPSH2-01-114-00.004, Drawn by: SSNBUL, 2014-08-25 09:50