


- ### BETECKNINGAR PLAN
- GRÄNSER**  
 - - - - - GRÄNS FÖR JÄRNVÄGSMARK  
 - · - · - · - AVGRÄNSNING MELLAN OLIKA TYPER AV MARKANSPRÅK
- MARK SOM TAS I ANSPRÅK**
- J/Jt** NY JÄRNVÄGSMARK MED ÄGANDERÄTT/JÄRNVÄGSMARK MED ÄGANDERÄTT 3D-FASTIGHET
  - Js** NY JÄRNVÄGSMARK MED SERVICUTSRÄTT
- Js2 - SERVICEVÄG  
 Js4 - UPPSTÄLLNING AV RÄDDNINGSFORDON  
 Js5 - ÖVANJORDSANLÄGGNING  
 Js6 - GRUNDKONSTRUKTIONER  
 Js7 - PARKERINGSYTA FÖR RÄDDNINGSTJÄNSTENS FORDON, SERVICEFORDON M.M  
 Js9 - SKYDDSZON  
 Js10 - EL- OCH VENTILATIONSANLÄGGNINGAR  
 Js11 - LEDNINGAR
- SKYDDÅTGÄRDER**  
 ············ MARKERING ELLER AVGRÄNSNING AV SKYDDÅTGÄRDER  
 FÖR MER INFORMATION SE JPSH1-01-04-0-00\_001\_bilaga1  
 Sk2-2 - SKYDDSMUR, 2.3 M ÖVER RÖK  
 Sk2-3 - ERBJUDNA BULLERSKYDDÅTGÄRDER UTANFÖR JÄRNVÄGSMARK  
 Sk2-9 - ERBJUDNA FASADÅTGÄRDER UTANFÖR JÄRNVÄGSMARK
- NYA ANLÄGGNINGAR**
- km00+ 000** PLANERADE OCH OMLAGDA SPÅR, LÄNGDMÄTNING OCH SPÅRHÖJD (RÄLSOVERKANT) I SPÅRMITT
  - 0+000** LÄNGDMÄTNING SERVICETUNNEL
  - JORDSLÄNT
  - DAGVATTENLEDNING MED UTLOPP
  - TRYCKLEDNING DAGVATTEN MED UTLOPP
  - TRUMMA
- BEFINTLIGT**
- BYGGNAD SOM RIVS
- ÖVRIGA GRÄNSER**
- TRAKTGRÄNS

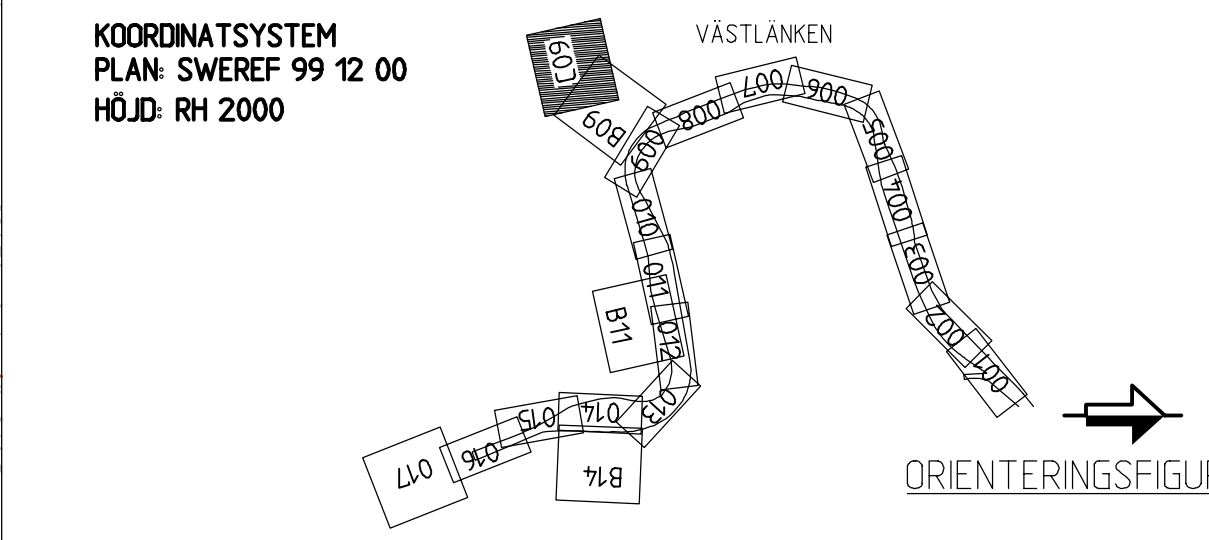

**FASTSTÄLLESEHANDLING 2015-09-01**

ENL. PM JPSH1-01-04-3-00_001	2015-04-30	RAMBÖLL / SEN	C.BLXT
REVISORER AVSER	DATUM	KONSTRUERAD AV	GRANSKAD AV
RTAD/KONTR. RAMBÖLL/SEN	GRANSKAD C.BLXT	UPPRISNR. 61601253754-113	
ÖSKAND. K.AHLBOM	DATUM 2014-08-22	ENTREPRENAD NR. JPSH2	

<b>TRAFIKVERKET</b>	<b>VÄSTLÄNKEN</b>	SKALA 1:1000
GÖTEBORG, E6 ÖSTER-ALMEDAL	TEKNIKÖVERGRIPANDE	
PERMANENT MARKANSPRÅK	SKALA 1:1000	
PLANKARTA	ENTREPRENAD NR. JPSH2	
KONSTRUERAD AV RAMBÖLL/SEN	GODKÄN AV J.JONSSON	FASTSTÄLLD AV
DATUM 2014-12-01	FÖRHÅLL A1	BLAD C09
NÄSTA BL. REV. A		

Den här ritning är Trafikverkets egendom. Allt uttryck är begränsat av rättsliga bestämmelser enligt lag.  
 TRAFIKVERKET

PROJEKTERAD AV RAMBÖLL/SEN  
 GÖTEBORG, E6 ÖSTER-ALMEDAL  
 PERMANENT MARKANSPRÅK  
 PLANKARTA  
 DATUM 2014-12-01  
 FÖRHÅLL A1  
 BLAD C09  
 NÄSTA BL. REV. A