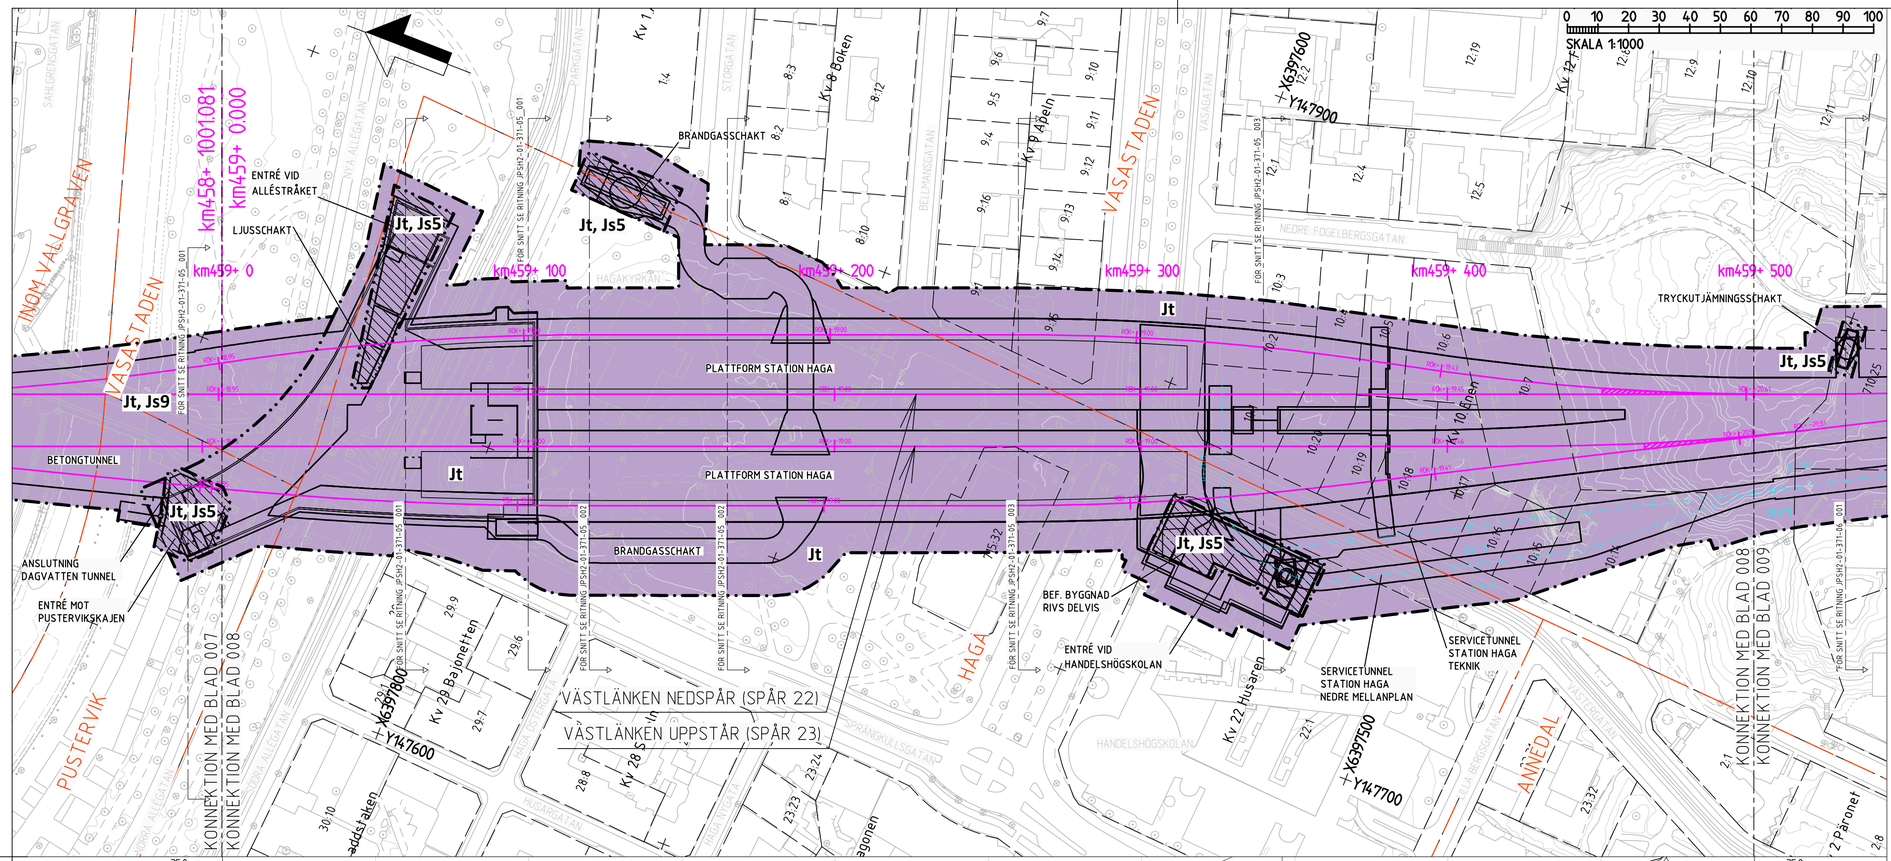

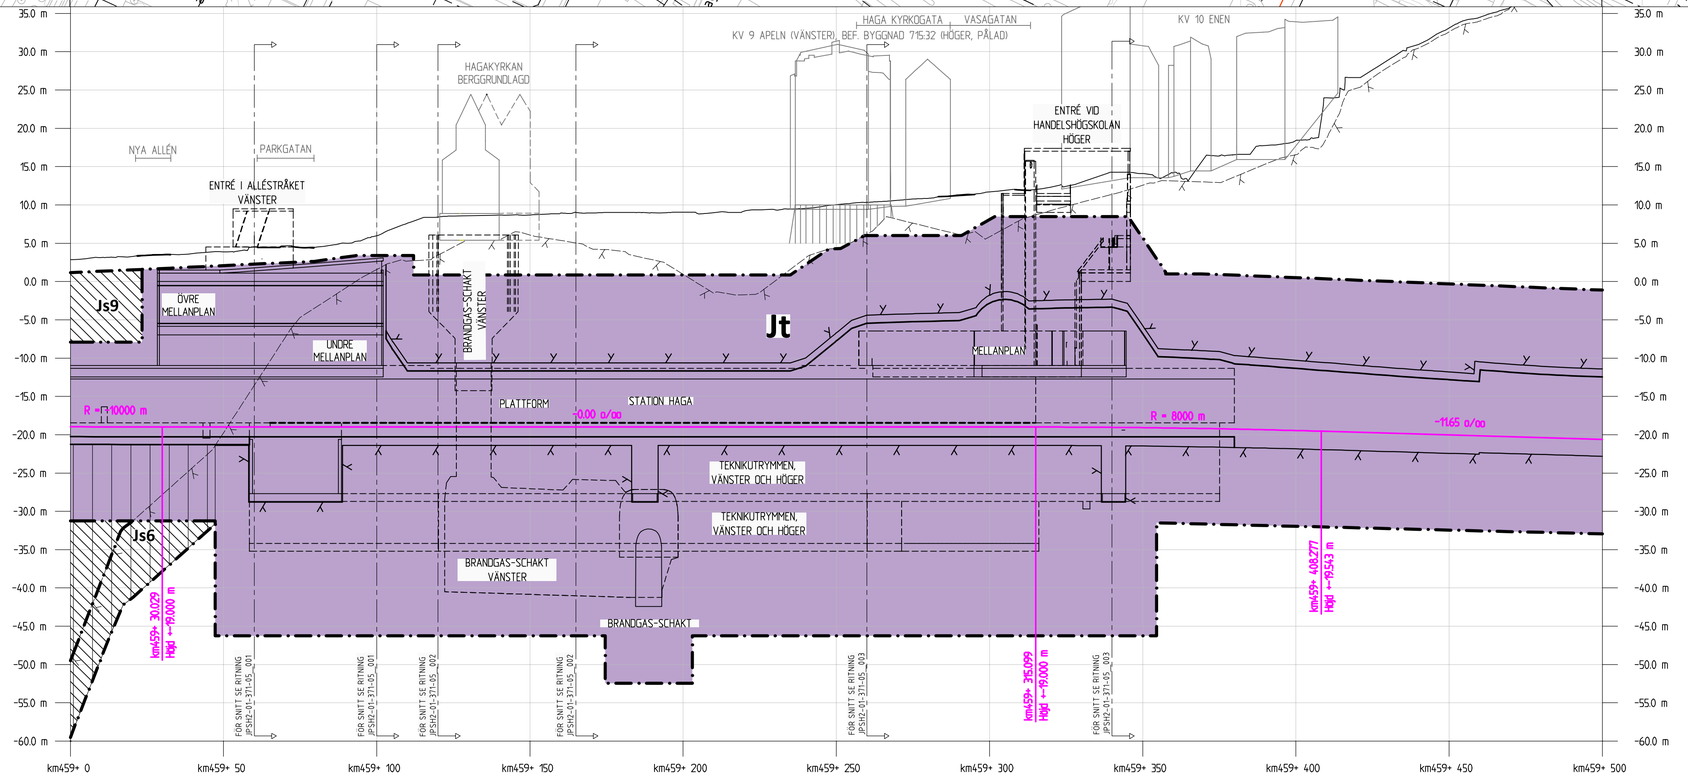

Denna ritning är Trafikverkets egendom. Allt obehörigt begagnande av ritningen bestraffas enligt lag.
TRAFIKVERKET

BETECKNINGAR PLAN

GRÄNSER

GRÄNS FÖR JÄRNVÄGSMARK
AVGRÄNSNING MELLAN OLIKA TYPER AV MARKANSPRÅK

MARK SOM TAS I ANSPRÅK

J/Jt — NY JÄRNVÄGSMARK MED ÄGANDERÄTT/JÄRNVÄGSMARK MED ÄGANDERÄTT 3D-FASTIGHET

Js — NY JÄRNVÄGSMARK MED SERVITUTSRÄTT

Js2 - SERVICEVÄG
Js4 - UPPSTÄLLNING AV RÄDDNINGSFORDON
Js5 - ÖVANJORDSANLÄGGNING
Js6 - GRUNDKONSTRUKTIONER
Js7 - PARKERINGSYTA FÖR RÄDDNINGSTJÄNSTENS FORDON, SERVICEFORDON M.M

Js9 - SKYDDSZON
Js10 - EL- OCH VENTILATIONSANLÄGGNINGAR
Js11 - LEDNINGAR

SKYDDSÅTGÄRDER

MARKERING ELLER AVGRÄNSNING AV SKYDDSÅTGÄRDER

FÖR MER INFORMATION SE JPSH1-01-040-00_001_bilaga1
Sk2-2 - SKYDDSMUR, 2,3 M ÖVER RÖK
Sk2-3 - ERBJUDNA BULLERSKYDDSÅTGÄRDER UTANFÖR JÄRNVÄGSMARK
Sk2-9 - ERBJUDNA FASADÅTGÄRDER UTANFÖR JÄRNVÄGSMARK

NYA ANLÄGGNINGAR

km000+ 000 — PLANERADE OCH OMLAGDA SPÅR, LÄNGDMÄTNING OCH SPÅRHÖJD (RÄLSÖVERKANT) I SPÅRMITT

LÄNGDMÄTNING SERVICETUNNEL

JORDSLÄNT

DAGVATTENLEDNING MED UTLOPP

TRYCKLEDNING DAGVATTEN MED UTLOPP

TRUMMA

BEFINTLIGT

BYGGNAD SOM RIVS

ÖVRIGA GRÄNSER

TRAKTGRÄNS
FASTIGHETSGRÄNS

BETECKNINGAR PROFIL

GRÄNSER OCH MARK SOM TAS I ANSPRÅK LIKA PLAN

BEFINTLIGT

BEFINTLIG MARKNIVÅ
BEDÖMD BERGNIVÅ

NYA ANLÄGGNINGAR

RÖK SPÅR 22

PÅLOMRÅDE

PROJEKTERAD BERGKONTUR

KOORDINATSYSTEM
PLAN: SWEREF 99 12 00
HÖJD: RH 2000

SKALA
LÄNGD = 1:1000
HÖJD = 1:400

FASTSTÄLLELSEHANDLING 2015-09-01

REV	REVIDERINGEN AVSER	DATUM	KONSTRUERAD AV	GRANSKAD AV
B	ENL. PM JPSH1-01-043-00_002	2015-06-08	RAMBÖLL / SEN	C.BLIXT
A	ENL. PM JPSH1-01-043-00_001	2015-04-30	RAMBÖLL / SEN	C.BLIXT

SWECO RAMBÖLL

RITAD/KONSTR	GRANSKAD	UPPDRAG NR
RAMBÖLL/SEN	C.BLIXT	616012537541 13
GODKÄND	DATUM	ENTREPRENAD NR
K.AHLBOM	2014-08-22	JPSH2

TRAFIKVERKET

VÄSTLÄNKEN
GÖTEBORG, E6 ÖSTER-ALMEDAL
PERMANENT MARKANSPRÅK
PLANKARTA

SKEDE	
JÄRNVÄGSPLAN	
TEKNIKOMRÅDE	
TEKNIKÖVERGRIPANDE	
KM	SKALA
459+000 - 459+500	1:1000
RITNINGSNR PROJEKT	BANDEL
JPSH2-01-112-00	604

KONSTRUERAD AV	GODTAGEN AV	FASTSTÄLLD AV	DATUM	FORMAT	RITNINGSNR FÖRVALTNING	BLAD	NÄSTA BL	REV
RAMBÖLL/SEN	J JONSSON	--------	2014-12-01	A1		008	009	B

MODELL:\01-456-463_P_KONKTIONSKILAR VÄSTLÄNKEN
MODELL:\01-456-463_P_PLANKARTA VÄSTLÄNKEN
MODELL:\01-456-463_P_TEXTER VÄSTLÄNKEN
MODELL:\01-456-463_P_TVÄRSNITTSMARKERING
TJÄLFTSKARTA\JJ05_05_P_TRV_FASTIGHETSKARTA
PROFILERINGSKARTA\JJ05_06_W_TRV_PROFILERINGSKARTA_0002
MODELL:\JJ05_05_P_ANLÄGGNINGSNIVÅ_PLUS_TILL_JÄRNVÄGSPLAN
MODELL:\JJ05_05_P_TEXTER_PLUS_TILL_JÄRNVÄGSPLAN
MODELL:\JJ05_06_W_TRV_PROFILERINGSKARTA_0001
MODELL:\JJ05_06_P_TEXTER_PROFILERINGSKARTA
MODELL:\JJ05_05_P_ANLÄGGNINGSNIVÅ_PLUS_TILL_TUNNELPLAN
MODELL:\JJ05_05_P_GN_KUSTVÄRK_1A
MODELL:\JJ05_06_P_GN

MODELL:\JJ05_05_P_06S
MODELL:\JJ05_05_P_06N
MODELL:\JJ05_05_P_07S
MODELL:\JJ05_05_P_07A
MODELL:\JJ05_05_P_07
MODELL:\JJ05_05_P_07
MODELL:\JJ05_05_P_07

XREF: MODELL:\01-456-463_P_KONKTIONSKILAR VÄSTLÄNKEN
MODELL:\01-456-463_P_PLANKARTA VÄSTLÄNKEN
MODELL:\01-456-463_P_TEXTER VÄSTLÄNKEN
TJÄLFTSKARTA\JJ05_05_P_TRV_FASTIGHETSKARTA
PROFILERINGSKARTA\JJ05_06_W_TRV_PROFILERINGSKARTA_0002
MODELL:\JJ05_05_P_ANLÄGGNINGSNIVÅ_PLUS_TILL_TUNNELPLAN
MODELL:\JJ05_05_P_07S
MODELL:\JJ05_05_P_07A
MODELL:\JJ05_05_P_07
MODELL:\JJ05_05_P_07
MODELL:\JJ05_05_P_07
MODELL:\JJ05_05_P_GN_KUSTVÄRK_1A
MODELL:\JJ05_06_P_GN

View: ?, Drawing: X:\SWE\V\Västlänken\99 Projektdatabas\Järnvägsplan\Linjen och anslutningar\01 Sammanställa bygghandlingar\Ritning\JPSH2-01-112-00_008, Drawn by: SENNU, 2015-06-03 15:49