PROJEKTERINGSKARTA:VGSLO_07_M_TRV_HÖJDKURVOR
PROJEKTERINGSKARTA:VGSLO_07_M_TRV_PLANGEMETRI
MODELL:U1-456-463_P_XTRP_MARKANSPRÅK_VÄSTLÄNKEN
MODELL:VGSLO_07_P_SERVICETUNNLAR
MODELL:UFGRP-1000_VÄSTLÄNKEN

PROJEKTERINGSKARTA:VGSLO_07_M_TRV_PLANGEMETRI_TRAPPOR
PROJEKTERINGSKARTA:VGSLO_07_M_TRV_PLANGEMETRI_TUNNELMUNNAR
MODELL:U1-456-463_P_PLANGEMETRI_SPÅR_TILL_JÄRNVÄGSPLAN
MODELL:U1-456-463_P_VINTERUNDERHÅLL
MODELL:U1-456-462_P_VENTILATIONSSKYDD
MODELL:U1-456-463_P_SERVICEFORDONSKONSTRUKTIONER
MODELL:VGSLO_07_P_SERVICETUNNLAR

PROJEKTERINGSKARTA:VGSLO_07_M_TRV_PROJEKTERINGSKARTA_0002
PROJEKTERINGSKARTA:VGSLO_08_M_TRV_PROJEKTERINGSKARTA_0001
PROJEKTERINGSKARTA:VGSLO_08_M_TRV_HÖJDKURVOR
PROJEKTERINGSKARTA:VGSLO_08_P_TRV_FASTIGHETSKARTA
PROJEKTERINGSKARTA:VGSLO_07_M_TRV_PROJEKTERINGSKARTA_0003
MODELL:VGSLO_07_P_TEXT
MODELL:VGSLO_07_P_JÄRNVÄGSPLANTOR_SERVICETUNNLAR
MODELL:VGSLO_07_P_PERSPONG

XREF MODELL:U1-456-463_P_KONNEKTIONSLINJER_VÄSTLÄNKEN
MODELL:U1-456-463_P_JÄRNVÄGSPLANTOR_VÄSTLÄNKEN
MODELL:U1-456-463_P_GRÄNSER_MARKANSPRÅK_VÄSTLÄNKEN
MODELL:U1-456-463_P_TRV_FASTIGHETSKARTA
TATGRTSKARTA:VGSLO_08_P_TRV_FASTIGHETSKARTA
MODELL:U1-456-463_P_JÄRNVÄGSPLANTOR_SERVICETUNNLAR
MODELL:VGSLO_07_P_TEXT
MODELL:VGSLO_07_P_JÄRNVÄGSPLANTOR_SERVICETUNNLAR
MODELL:VGSLO_07_P_PERSPONG

Denna ritning är Trafikverkets egendom. Allt obehörigt begagnande av ritningen beivras enligt lag.
TRAFIKVERKET

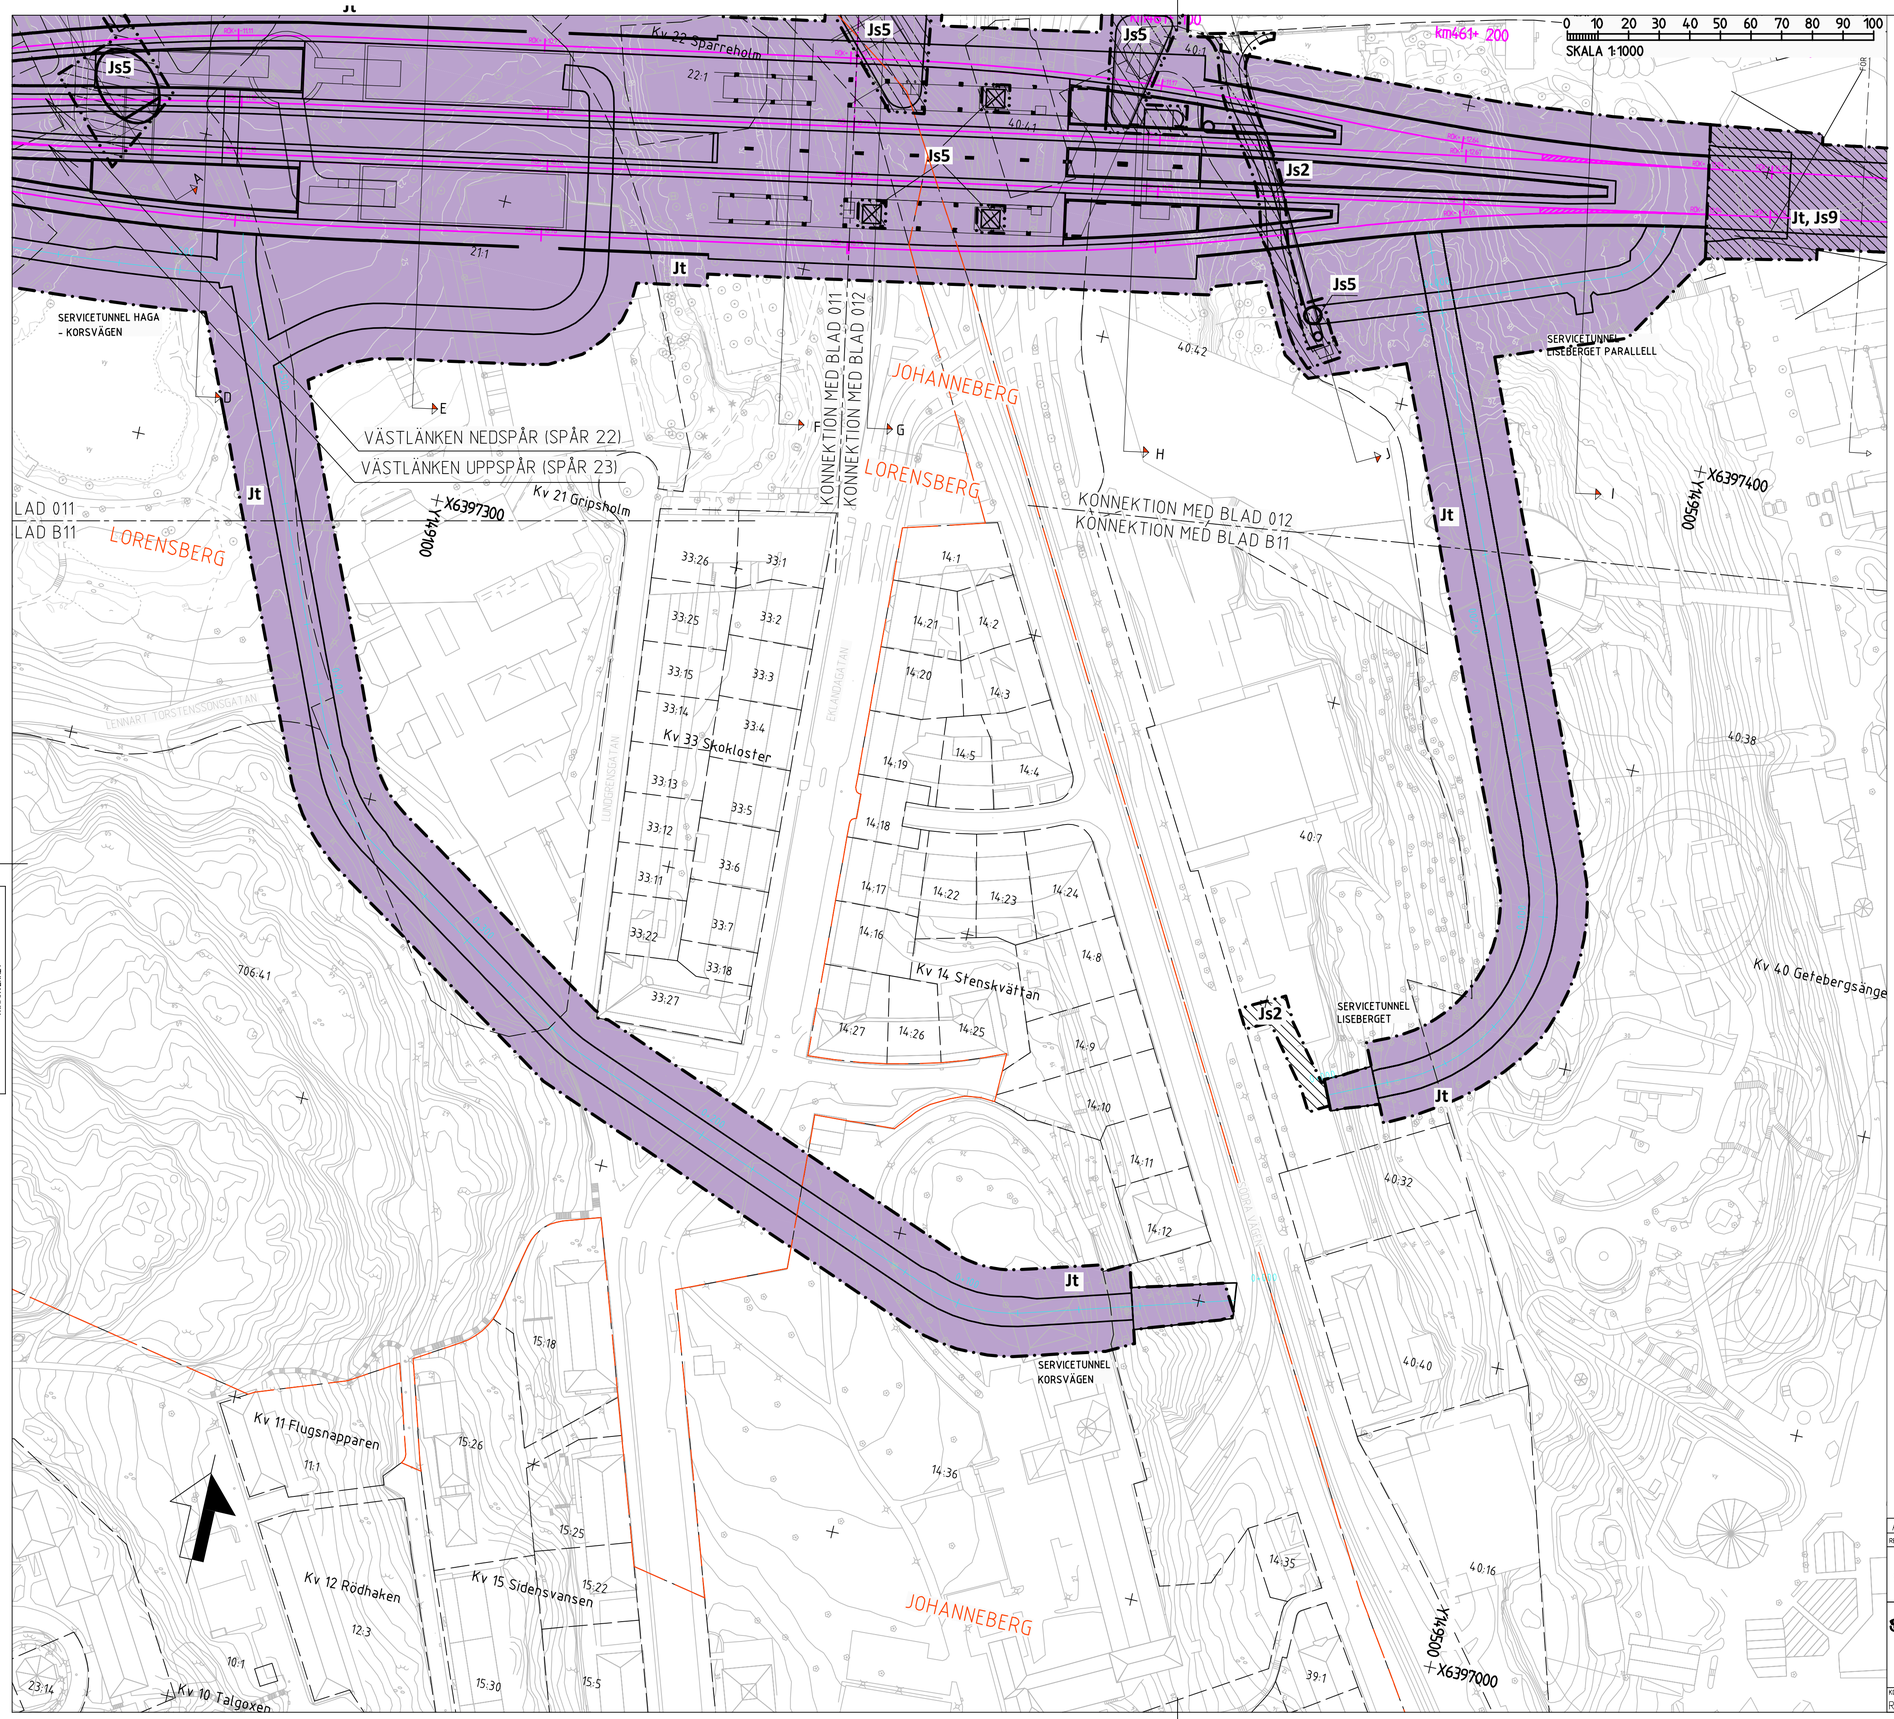

BETECKNINGAR PLAN

GRÄNSER

GRÄNS FÖR JÄRNVÄGSMARK
AVGRÄNSNING MELLAN OLIKA TYPER AV MARKANSPRÅK

MARK SOM TAS I ANSPRÅK

J/Jt — NY JÄRNVÄGSMARK MED ÄGANDERÄTT/JÄRNVÄGSMARK MED ÄGANDERÄTT 3D-FASTIGHET

Js — NY JÄRNVÄGSMARK MED SERVITUTSRÄTT

Js2 - SERVICEVÄG
Js4 - UPPSTÄLLNING AV RÄDDNINGSFORDON
Js5 - ÖVANJORDSANLÄGGNING
Js6 - GRUNDKONSTRUKTIONER
Js7 - PARKERINGSYTA FÖR RÄDDNINGSTJÄNSTENS FORDON, SERVICEFORDON M.M

Js9 - SKYDDSZON
Js10 - EL- OCH VENTILATIONSANLÄGGNINGAR
Js11 - LEDNINGAR

SKYDDSÅTGÄRDER

MARKERING ELLER AVGRÄNSNING AV SKYDDSÅTGÄRDER

FÖR MER INFORMATION SE JPSH1-01-040-00_001_bilaga1
Sk2-2 - SKYDDSMUR, 2,3 M ÖVER RÖK
Sk2-3 - ERBJUDNA BULLERSKYDDSÅTGÄRDER UTANFÖR JÄRNVÄGSMARK
Sk2-9 - ERBJUDNA FASADÅTGÄRDER UTANFÖR JÄRNVÄGSMARK

NYA ANLÄGGNINGAR

km000+ 000 — PLANERADE OCH OMLAGDA SPÅR, LÄNGDMÄTNING OCH SPÅRHÖJD (RÄLSÖVERKANT) I SPÅRMITT

LÄNGDMÄTNING SERVICETUNNEL

JORDSLÄNT

DAGVATTENLEDNING MED UTLOPP

TRYCKLEDNING DAGVATTEN MED UTLOPP

TRUMMA

BEFINTLIGT

BYGGNAD SOM RIVS

ÖVRIGA GRÄNSER

TRAKTGRÄNS
FASTIGHETSGRÄNS

KOORDINATSYSTEM
PLAN: SWEREF 99 12 00
HÖJD: RH 2000

ORIENTERINGSFIGUR

FASTSTÄLLELSEHANDLING 2015-09-01

REV	REVIDERINGEN AVSER	DATUM	KONSTRUERAD AV	GRANSKAD AV
A	ENL. PM JPSH1-01-043-00_001	2015-04-30	RAMBÖLL / SEN	C.BLIXT

SWECO RAMBÖLL

RITAD/KONSTR	RAMBÖLL/SEN	GRANSKAD	C.BLIXT
GODKÄND	K.AHLBOM	DATUM	2014-08-22
UPPDRAG NR	616012537541 13		
ENTREPRENAD NR	JPSH2		

TRAFIKVERKET

VÄSTLÄNKEN
GÖTEBORG, E6 ÖSTER-ALMEDAL
PERMANENT MARKANSPRÅK
PLANKARTA

SPECIE	JÄRNVÄGSPLAN
TEKNIKOMRÅDE	TEKNIKÖVERGRIPANDE
KM	460+750 - 461+250
SKALA	1:1000
RITNINGSNR PROJEKT	JPSH2-01-112-00
BANDEL	604

KONSTRUERAD AV	GODTAGEN AV	FASTSTÄLLD AV	DATUM	FORMAT	RITNINGSNR FÖRVALTNING	BLAD	NÄSTA BL	REV
RAMBÖLL/SEN	J JONSSON	--------	2014-12-01	A1		B11	-	A

View: ?, Drawing: X:\SWE\Västlänken\99 Projektdatabas\Järnvägsplan\Linjen och anslutningar\01 Seminarsera byggdelar\Ritning\JPSH2-01-112-00_B11. Drawn by: SENBNL, 2015-04-29, 12:07