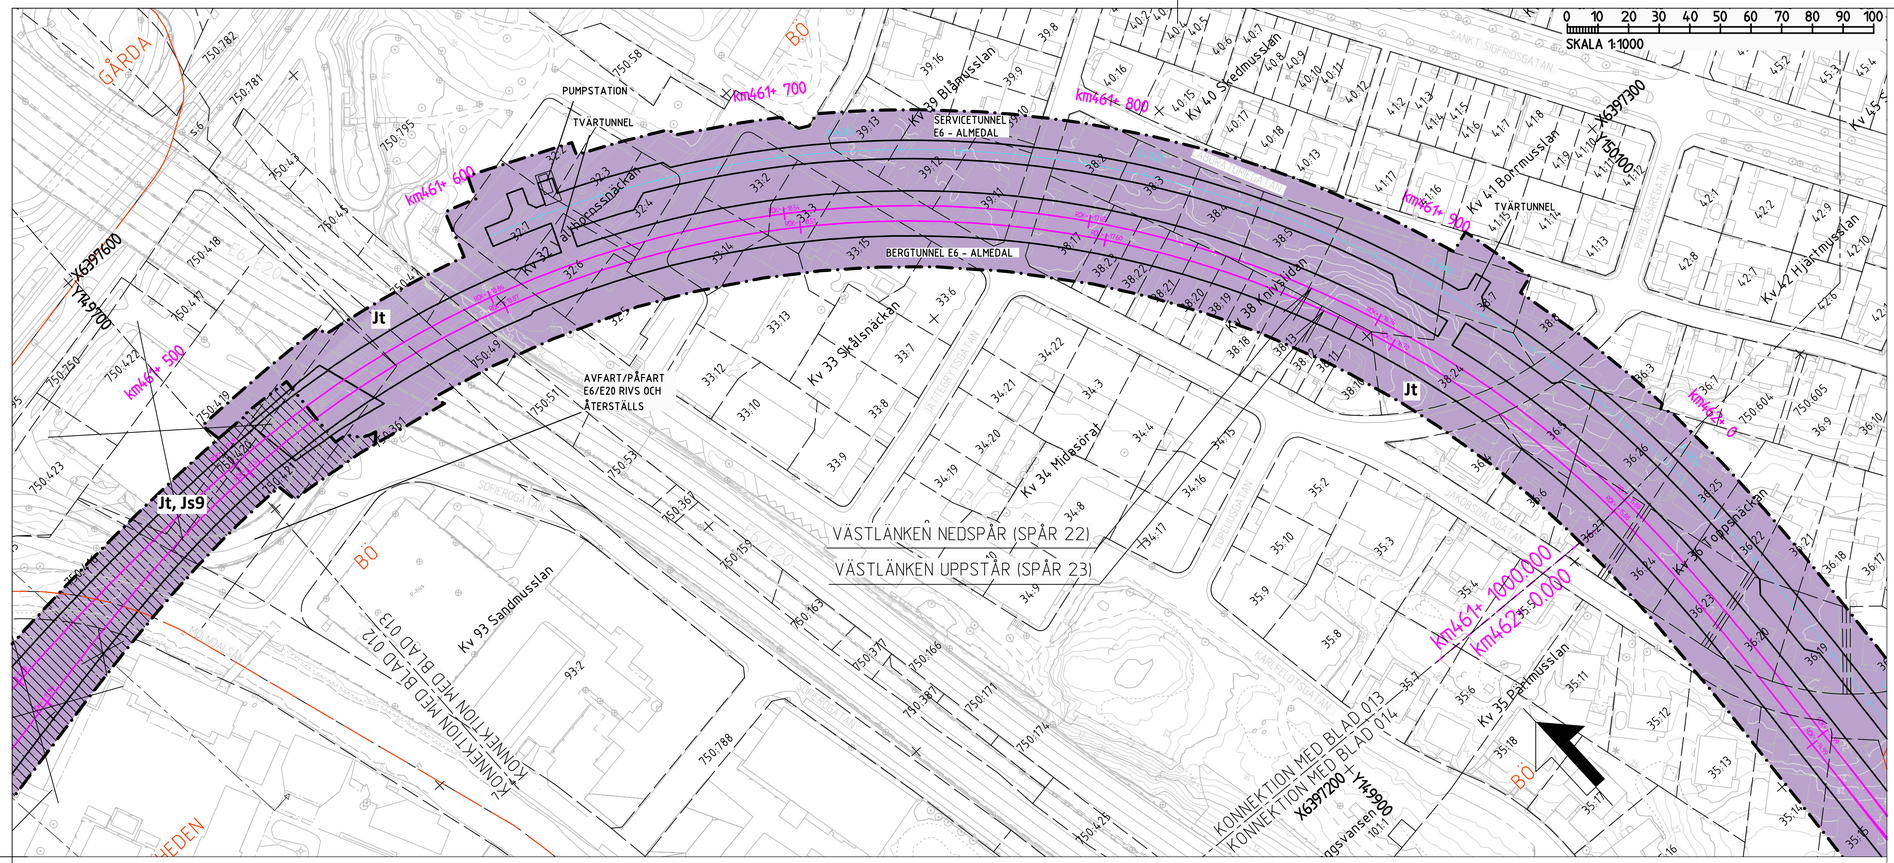

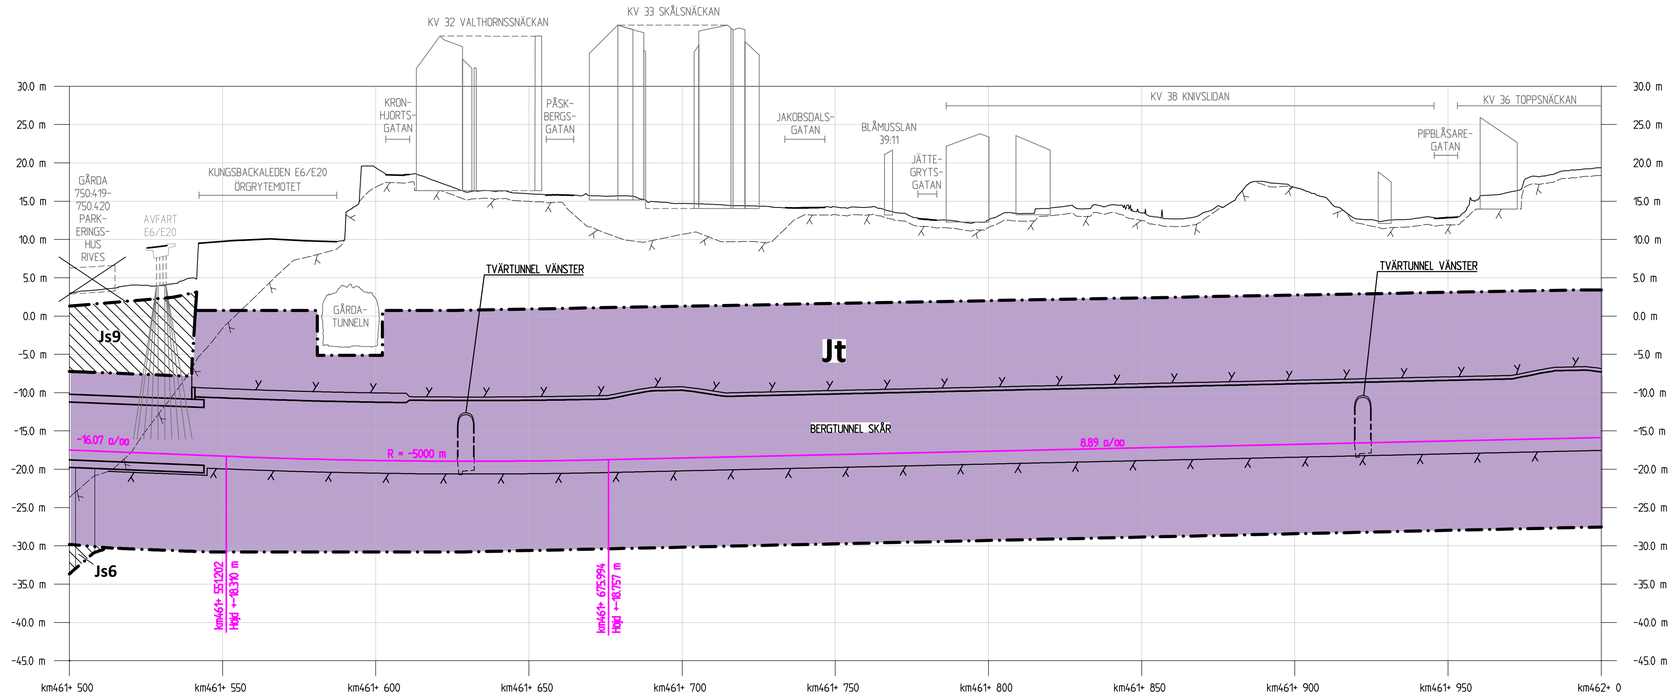

BETECKNINGAR PLAN

GRÄNSER

GRÄNS FÖR JÄRNVÄGSMARK
AVGRÄNSNING MELLAN OLIKA TYPER AV MARKANSPRÅK

MARK SOM TAS I ANSPRÅK

J/Jt — NY JÄRNVÄGSMARK MED ÄGANDERÄTT/JÄRNVÄGSMARK MED ÄGANDERÄTT 3D-FASTIGHET

Js — NY JÄRNVÄGSMARK MED SERVITUTSRÄTT

Js2 - SERVICEVÄG
Js4 - UPPSTÄLLNING AV RÄDDNINGSFORDON
Js5 - OVANJORDSANLÄGGNING
Js6 - GRUNDKONSTRUKTIONER
Js7 - PARKERINGSYTA FÖR RÄDDNINGSTJÄNSTENS FORDON, SERVICEFORDON M.M

Js9 - SKYDDSZON
Js10 - EL- OCH VENTILATIONSANLÄGGNINGAR
Js11 - LEDNINGAR

SKYDDSÅTGÄRDER

MARKERING ELLER AVGRÄNSNING AV SKYDDSÅTGÄRDER

FÖR MER INFORMATION SE JPSH1-01-040-00_001_bilaga1
Sk2-2 - SKYDDSMUR, 2,3 M ÖVER RÖK
Sk2-3 - ERBJUDNA BULLERSKYDDSÅTGÄRDER UTANFÖR JÄRNVÄGSMARK
Sk2-9 - ERBJUDNA FASADÅTGÄRDER UTANFÖR JÄRNVÄGSMARK

NYA ANLÄGGNINGAR

km000+ 000 — PLANERADE OCH OMLAGDA SPÅR, LÄNGDMÄTNING OCH SPÅRHÖJD (RÄLSÖVERKANT) I SPÅRMITT

LÄNGDMÄTNING SERVICETUNNEL

JORDSLÄNT

DAGVATTENLEDNING MED UTLOPP

TRYCKLEDNING DAGVATTEN MED UTLOPP

TRUMMA

BEFINTLIGT

BYGGNAD SOM RIVS

ÖVRIGA GRÄNSER

TRAKTGRÄNS
FASTIGHETSGRÄNS

BETECKNINGAR PROFIL

GRÄNSER OCH MARK SOM TAS I ANSPRÅK LIKA PLAN

BEFINTLIGT

BEFINTLIG MARKNIVÅ
BEDÖMD BERGNIVÅ

NYA ANLÄGGNINGAR

RÖK SPÅR 22

PÅLOMRÅDE

PROJEKTERAD BERGKONTUR

KOORDINATSYSTEM
PLAN: SWEREF 99 12 00
HÖJD: RH 2000

FASTSTÄLLELSEHANDLING 2015-09-01

SKALA
LÄNGD = 1:1000
HÖJD = 1:400

REV	REVIDERINGEN AVSER	DATUM	KONSTRUERAD AV	GRANSKAD AV
A	ENL. PM JPSH1-01-043-00_001	2015-04-30	RAMBÖLL / SEN	C.BLIXT

SWECO / RAMBÖLL

RITAD/KONSTR	GRANSKAD	UPPDRAG NR
RAMBÖLL/SEN	C.BLIXT	616012537541 13
GODKÄND	DATUM	ENTREPRENAD NR
K. AHLBOM	2014-08-22	JPSH2

TRAFIKVERKET

VÄSTLÄNKEN
GÖTEBORG, E6 ÖSTER-ALMEDAL
PERMANENT MARKANSPRÅK
PLANKARTA

SPEDE	JÄRNVÄGSPLAN
TEKNIKOMRÅDE	TEKNIKÖVERGRIPANDE
KM	461+500 - 462+000
SKALA	1:1000
RITNINGSNR PROJEKT	JPSH2-01-112-00
BANDEL	604

KONSTRUERAD AV	GODTAGEN AV	FASTSTÄLLD AV	DATUM	FORMAT	RITNINGSNR FÖRVALTNING	BLAD	NÄSTA BL	REV
RAMBÖLL/SEN	J JONSSON	--------	2014-12-01	A1		013	014	A

Denna ritning är Trafikverkets egendom. Allt obehörigt begagnande av ritningen beivras enligt lag.
TRAFIKVERKET

MODELL:\01-456-463_P_JPKONSTRUKTIONER
MODELL:\01-456-463_P_JPPROFILER
PRIMÄRKARTA:\GSD.06_W_TRV_PRIMÄRKARTA
PROJEKTERINGSKARTA:\GSD.08_W_TRV_PROJEKTERINGSKARTA_0001
PROJEKTERINGSKARTA:\GSD.09_W_TRV_PROJEKTERINGSKARTA_0002
PROJEKTERINGSKARTA:\GSD.10_W_TRV_PROJEKTERINGSKARTA_0003
PROJEKTERINGSKARTA:\GSD.11_W_TRV_PROJEKTERINGSKARTA_0004
MODELL:\01-456-463_P_JPPUMPSTATIONER
MODELL:\01-456-463_P_JPTVÄRTUNNEL
MODELL:\01-456-463_P_TITVÄR VÄSTLANKEN
MODELL:\01-456-463_P_JPANSLUTNING VÄSTLANKEN
FLÄDERSKARTA:\GSD.07_P_TRV_FASTIGHETSKARTA
MODELL:\01-459-463_P_JPANSLUTNING ALMEDAL
MODELL:\01-459-463_P_JPANSLUTNING STRÅLSJÖMÅSSAN
MODELL:\01-459-463_P_JPBERGKONSTRUKTIONER
MODELL:\01-459-463_P_JPTUNNELBYGGNADER
MODELL:\01-455-462_W_TEKNLATKNSSCHAKT

XREF:
MODELL:\01-456-463_P_JPKONEKTIONSLINJER VÄSTLÄNKEN
MODELL:\01-456-463_P_JPPROFILER VÄSTLÄNKEN
MODELL:\01-456-463_P_TITVÄR VÄSTLÄNKEN
MODELL:\01-456-463_P_JPANSLUTNING VÄSTLÄNKEN
FLÄDERSKARTA:\GSD.07_P_TRV_FASTIGHETSKARTA
MODELL:\01-459-463_P_JPANSLUTNING ALMEDAL
MODELL:\01-459-463_P_JPANSLUTNING STRÅLSJÖMÅSSAN
MODELL:\01-459-463_P_JPBERGKONSTRUKTIONER
MODELL:\01-459-463_P_JPTUNNELBYGGNADER
MODELL:\01-455-462_W_TEKNLATKNSSCHAKT

Ver.: 7 Drawing: X:\SWEV\Vastlanken\99 Projektdatabas\Anvisningar\Anläggningsområden och arealuthinjer\01 Sammanställa byggdelar\Ritning\JPSH2-01-112-00_013 Drawn by: SENENU 2015-04-26 11:40