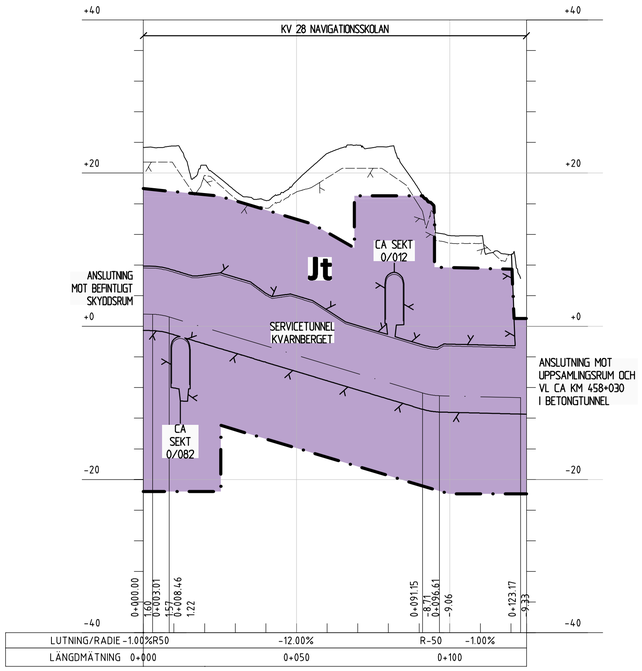

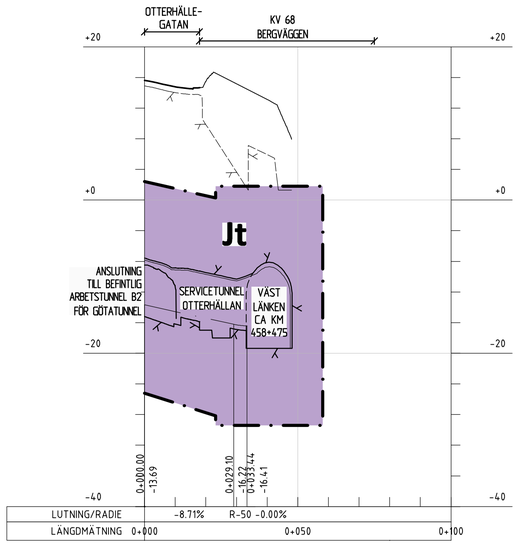

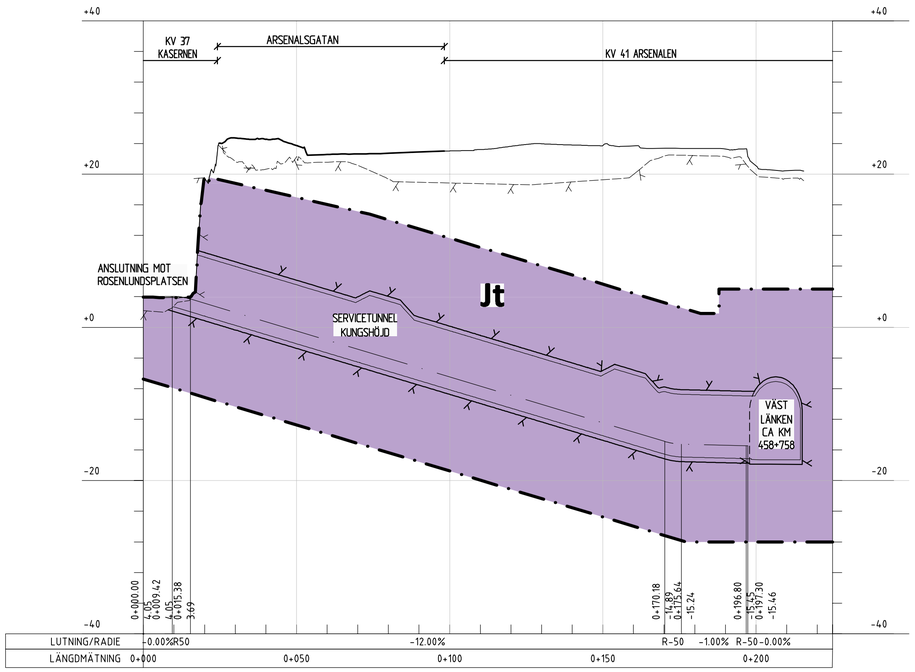

BETECKNINGAR

GRÄNSER

GRÄNS FÖR JÄRNVÄGSMARK

AVGRÄNSNING MELLAN OLIKA TYPER AV MARKANSPRÅK

MARK SOM TAS I ANSPRÅK

Jt — NY JÄRNVÄGSMARK MED ÄGANDERÄTT/JÄRNVÄGSMARK MED ÄGANDERÄTT 3D-FASTIGHET

Js — NY JÄRNVÄGSMARK MED SERVITUTSRÄTT

Js2 - SERVICEVÄG
Js4 - UPPSTÄLLNING AV RÄDDNINGSFORDON
Js5 - OVANJORDSANLÄGGNING
Js6 - GRUNDKONSTRUKTIONER
Js7 - PARKERINGSYTA FÖR RÄDDNINGSTJÄNSTENS FORDON, SERVICEFORDON M.M

Js9 - SKYDDSZON
Js10 - UNDERHÅLL AV EL- OCH VENTILATIONSANLÄGGNINGAR
Js11 - LEDNINGAR

FÖRKLARINGAR

TEORETISK BERGKONTUR

INVÄNDIG TUNNELKONTUR

PROFILLINJE

MARKYTA

BERG I DAGEN

TOLKAD BERGÖVERYTA

KOORDINATSYSTEM

PLAN: SWREF 99 12 00
HÖJD: RH2000

HÖJDSKALA

1:400

FASTSTÄLLELSEHANDLING 2015-09-01

REV	REVIDERINGEN AVSER	DATUM	KONSTRUERAD AV	GRANSKAD AV
A	ENL. PM JPSH1-01-043-00_001	2015-04-30	RAMBÖLL / SEN	C.BLIXT

SWECO / RAMBÖLL

RITAD/KONSTR	GRANSKAD	UPPDRAG NR
RAMBÖLL/CWN	C.BLIXT	616012537541113
GODKÄND	DATUM	ENTREPRENAD NR
K.AHLBOM	2014-08-22	JPSH2

TRAFIKVERKET

VÄSTLÄNKEN
GÖTEBORG, E6 ÖSTER-ALMEDAL
PERMANENT MARKANSPRÅK
SERVICETUNNEL - PROFIL

SPECIE	JÄRNVÄGSPLAN
TEKNIKOMRÅDE	TEKNIKÖVERGRIPANDE
KM	SKALA 1:1000
RITNINGSNR PROJEKT	JPSH2-01-201-04
	BANDEL 604

KONSTRUERAD AV	GODTAGEN AV	FASTSTÄLLD AV	DATUM	FORMAT	RITNINGSNR FÖRVALTNING	BLAD	NÄSTA BL	REV
RAMBÖLL/CWN	J JONSSON	--------	2014-12-01	A1		001	002	A

Denna ritning är Trafikverkets egendom. Allt obehörigt begagnande av ritningen beivras enligt lag.
TRAFIKVERKET

XREF MODELL\01-456-462.0_SERVICETUNNLAR

Utskrivet: 2015-04-27 10:55
Ritning: \\sesamman01-v-fil1\SYS\Vastlanken\99 Projektarbetsplats\Arbetsplatser\Utlen och anslutningar\Systemarbetsplats\Utlen\01 Dwgs\Bygghandlingar\JPSH2-01-201-04_001.Dwg
by: SENANU