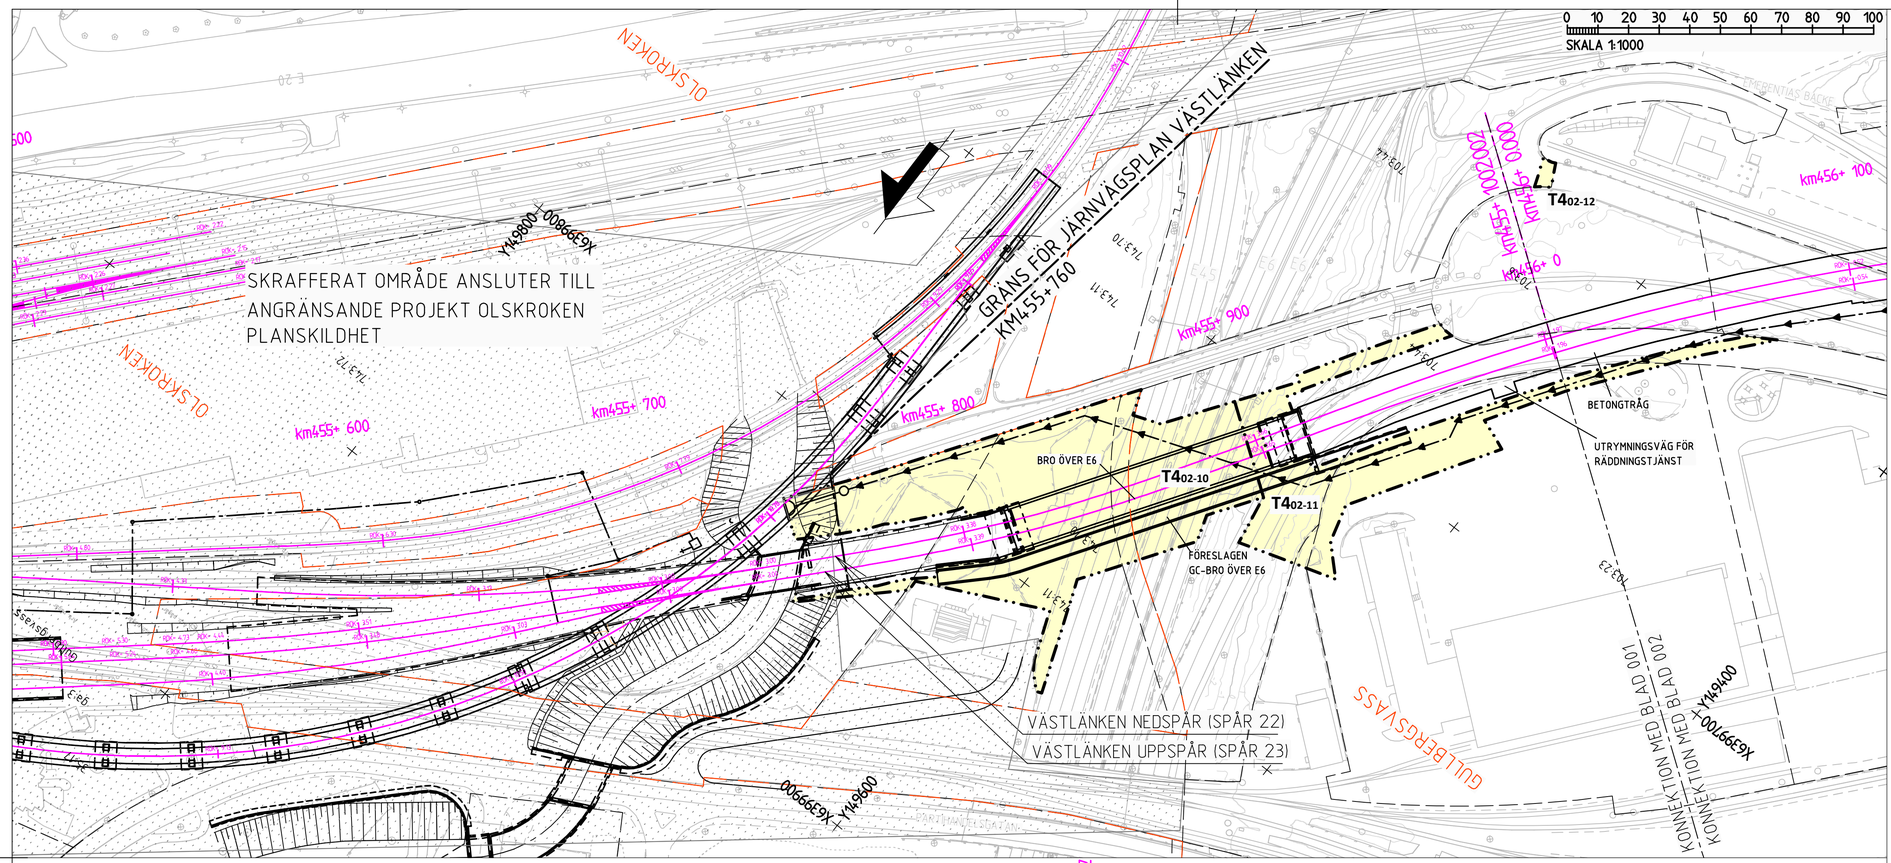

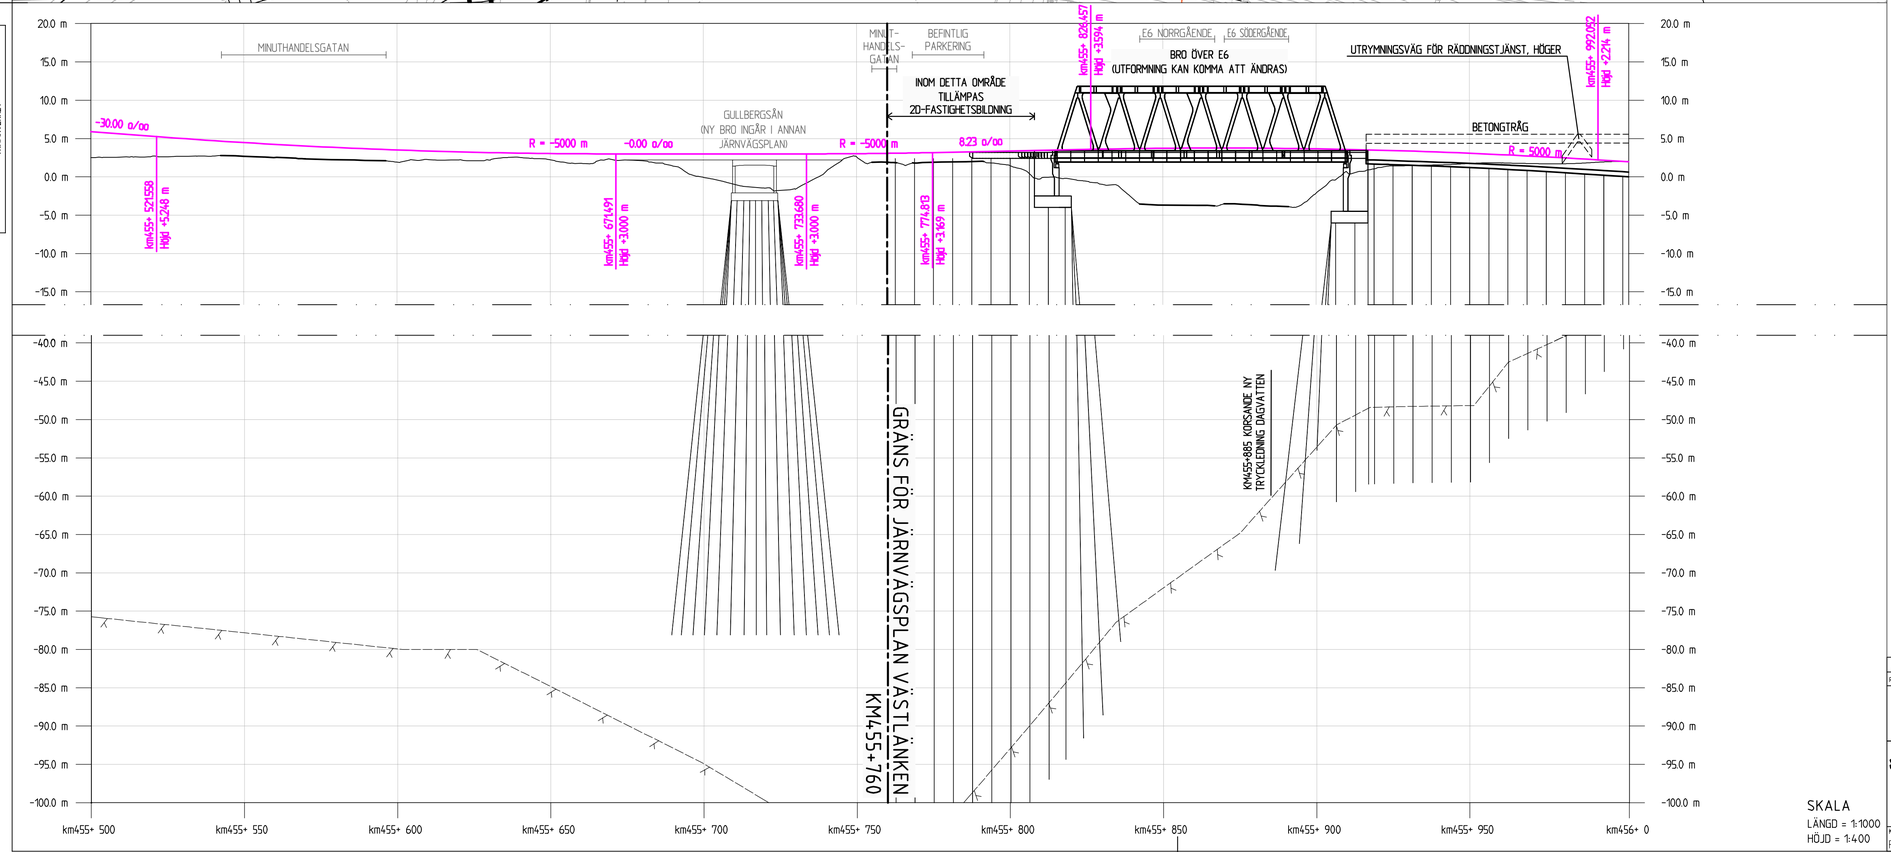

BETECKNINGAR PLAN

GRÄNSER

AVGRÄNSNING MELLAN OLIKA TYPER AV MARKANSPRÅK

MARK SOM TAS I ANSPRÅK

T — TILLFÄLLIG NYTTJANDERÄTT

T — TILLFÄLLIG NYTTJANDERÄTT - UNDER MARK

TIDEN FÖR TILLFÄLLIG NYTTJANDERÄTT, SE JPSH1-01-040-00_001_bilaga2

T1 - TILLFÄLLIG NYTTJANDERÄTT FÖR BYGGNATION
T2 - TILLFÄLLIG NYTTJANDERÄTT FÖR ETABLERING

T4 - TILLFÄLLIG NYTTJANDERÄTT FÖR BYGGNATION, ETABLERING, UPPLAG, ARBETS- OCH TRANSPORTVÄG
T5 - TILLFÄLLIG NYTTJANDERÄTT FÖR ARBETS- OCH TRANSPORTVÄG
T6 - TILLFÄLLIG NYTTJANDERÄTT FÖR INFILTRATIONSOMRÅDE
T7 - TILLFÄLLIG NYTTJANDERÄTT FÖR TILLFÄLLIGA TRAFIKANORDNINGAR
T8 - TILLFÄLLIG NYTTJANDERÄTT FÖR SPONTSTAG

NYA ANLÄGGNINGAR

km000+ 000 — PLANERADE OCH OMLAGDA SPÅR, LÄNGDMÄTNING OCH SPÅRHÖJD (RÄLSÖVERKANT) I SPÅRMITT

0+000 — LÄNGDMÄTNING SERVICETUNNEL

JORDSLÄNT

DAGVATTENLEDNING MED UTLOPP

TRYCKLEDNING DAGVATTEN MED UTLOPP

TRUMMA

BEFINTLIGT

BYGGNAD SOM RIVS

ÖVRIGA GRÄNSER

TRAKTGRÄNS

FASTIGHETSGRÄNS

BETECKNINGAR PROFIL

GRÄNSER OCH MARK SOM TAS I ANSPRÅK LIKA PLAN

BEFINTLIGT

BEFINTLIG MARKNIVÅ

BEDÖMD BERGNIVÅ

NYA ANLÄGGNINGAR

RÖK SPÅR 22

PÅLOMRÅDE

PROJEKTERAD BERGKONTUR

KOORDINATSYSTEM
PLAN: SWEREF 99 12 00
HÖJD: RH 2000

SKALA
LÄNGD = 1:1000
HÖJD = 1:400

FASTSTÄLLELSEHANDLING 2015-09-01

REV	REVIDERINGEN AVSER	DATUM	KONSTRUERAD AV	GRANSKAD AV
A	ENL. PM JPSH1-01-043-00_001	2015-04-30	RAMBÖLL / SEN	C.BLIXT

SWECO / RAMBÖLL

RITAD/KONSTR	GRANSKAD	UPPDRAG NR
RAMBÖLL/SEN	C.BLIXT	616012537541 13
GODKÄND	DATUM	ENTREPRENAD NR
K.AHLBOM	2014-08-22	JPSH2

TRAFIKVERKET

VÄSTLÄNKEN
GÖTEBORG, E6 ÖSTER-ALMEDAL
TILLFÄLLIGT MARKANSPRÅK
PLANKARTA

SKEDE: JÄRNVÄGSPLAN
TEKNIKOMRÅDE: TEKNIKÖVERGRIPANDE
KM: 455+760 - 456+000
SKALA: 1:1000
RITNINGSNR PROJEKT: JPSH2-01-113-00
BANDEL: 604

KONSTRUERAD AV	GODTAGEN AV	FASTSTÄLLD AV	DATUM	FORMAT	RITNINGSNR FÖRVALTNING	BLAD	NÄSTA BL	REV
RAMBÖLL/SEN	J JONSSON	--------	2014-12-01	A1		001	002	A

Denna ritning är Trafikverkets egendom. Allt obehörigt begagnande av ritningen bestraffas enligt lag.
TRAFIKVERKET

MODELL\01-456-463_P_PLANEGENSKAPER_SPÅR_TILL_JÄRNVÄGSPLAN
MODELL\01-456-463_P_PLANEGENSKAPER_SPÅR_TILL_PM_TILLFÄLLIGT_MARKANSPRÅK
TJÄNSTESKADA\LOD2_02_P_TRV_TJÄNSTESKADA
MODELL\01-456-463_P_GRÄNSER_MARKANSPRÅK_VÄSTLÄNKEN
MODELL\01-456-463_P_JÄRNVÄGSPLAN_VÄSTLÄNKEN
MODELL\01-456-463_P_PLANEGENSKAPER_ANSLUTNINGAR
MODELL\01-456-463_P_PLANEGENSKAPER_MARKANSPRÅK
MODELL\06-454-456_P_GATOR_GC
MODELL\12-454-456_P_BANA
MODELL\12-454-456_P_KANTER
MODELL\12-454-456_P_RÄLSSYSTEMS
MODELL\13-454-463_P_PUMPSTATIONER
MODELL\15-454-463_P_DAGVATTENLEDNING
MODELL\15-456-463_P_DAGVATTENANSLUTNINGSPUNKTER
MODELL\20-456-463_P_ENTREPRENADGRÄNSER

XREF MODELL\01-456-463_P_YTOR_MARKANSPRÅK_VÄSTLÄNKEN
MODELL\01-456-463_P_PLANEGENSKAPER_MARKANSPRÅK
PLANKARTA\LOD2_02_m_TRV_PLANKARTA
PROJEKTERINGSKARTA\LOD2_01_m_TRV_PROJEKTERINGSKARTA_0002
PROJEKTERINGSKARTA\LOD2_01_m_TRV_PROJEKTERINGSKARTA_0001
MODELL\01-456-463_P_JÄRNVÄGSPLAN_VÄSTLÄNKEN
MODELL\01-456-463_P_PLANEGENSKAPER_JÄRNVÄGSPLAN
PROJEKTERINGSKARTA\LOD2_02_m_TRV_HÖJDKURVOR
PROJEKTERINGSKARTA\LOD2_02_m_TRV_PROJEKTERINGSKARTA_0001
PROJEKTERINGSKARTA\LOD2_02_m_TRV_PROJEKTERINGSKARTA_0002

View: ?, Drawing: X:\SWECO\V\Västlänken\99 Projektdatabas\Järnvägsplan\Ritningar och anslutningar\01 Sammanställa bygglov\Ritning\JPSH2-01-113-00_001, Drawn by: SENENU, 2015-04-26 12:23