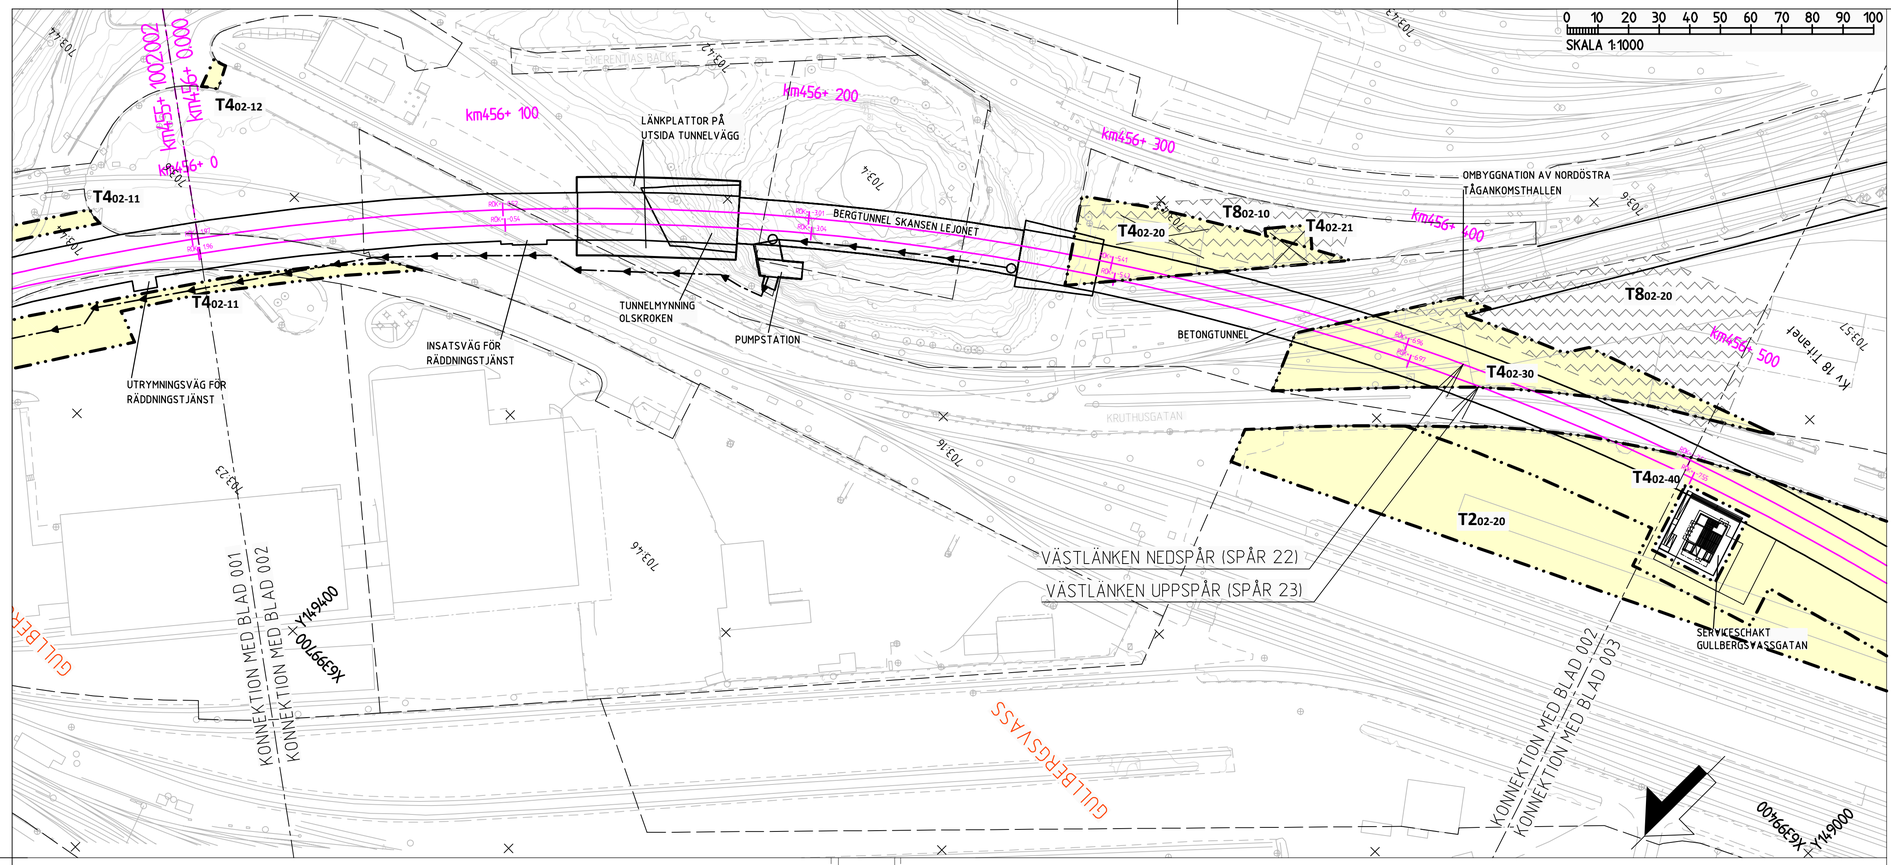

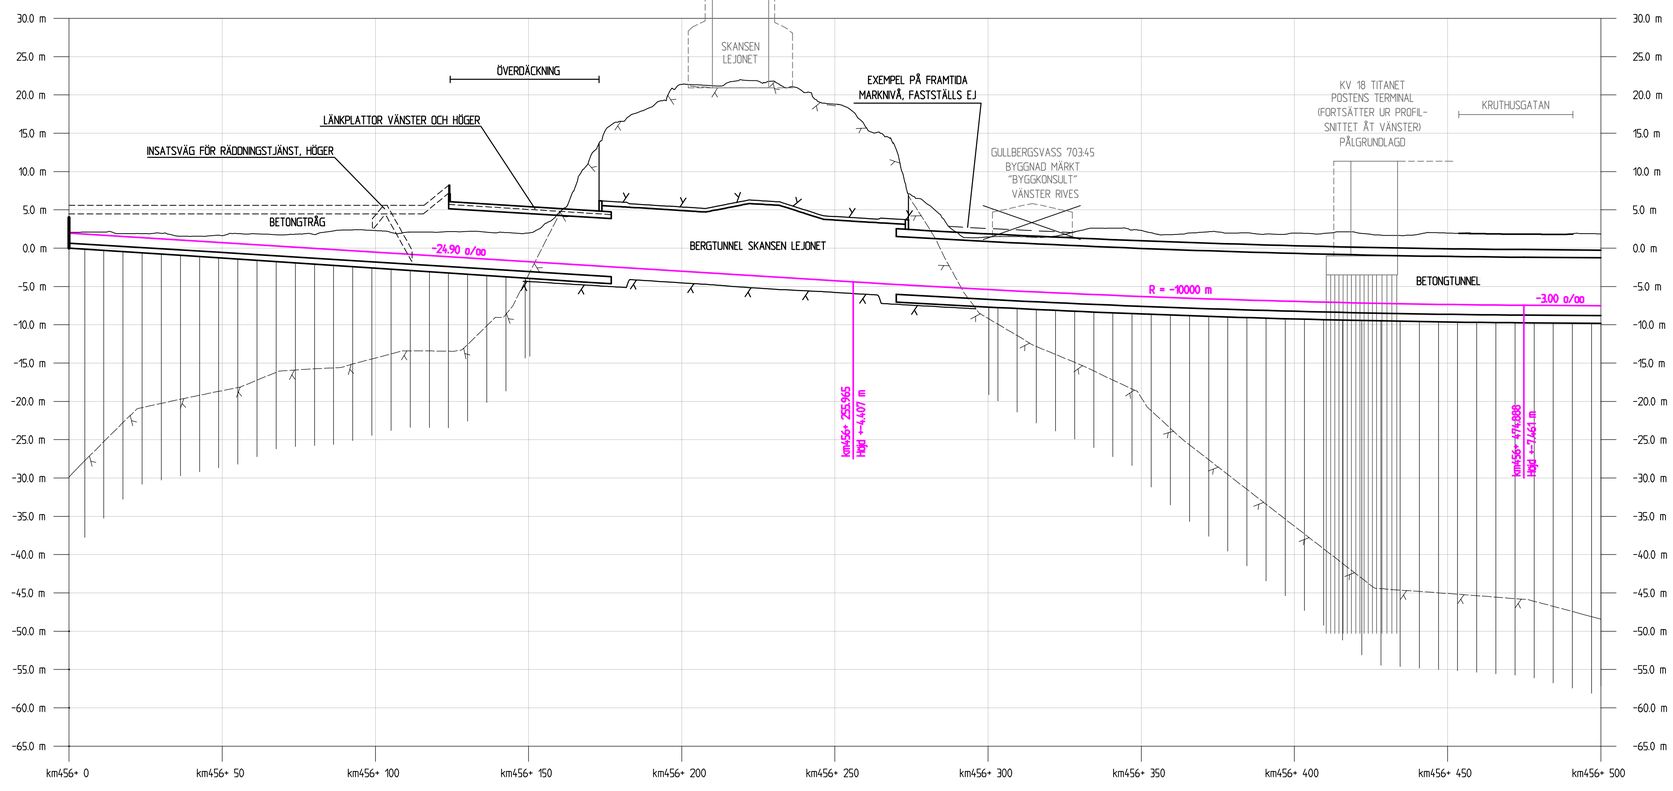

SKALA
LÄNGD = 1:1000
HÖJD = 1:400

BETECKNINGAR PLAN

GRÄNSER

AVGRÄNSNING MELLAN OLIKA TYPER AV MARKANSPRÅK

MARK SOM TAS I ANSPRÅK

T — TILLFÄLLIG NYTTJANDERÄTT

T — TILLFÄLLIG NYTTJANDERÄTT – UNDER MARK

TIDEN FÖR TILLFÄLLIG NYTTJANDERÄTT, SE JPSH1-01-040-00_001_bilaga2
T1 - TILLFÄLLIG NYTTJANDERÄTT FÖR BYGGNATION
T2 - TILLFÄLLIG NYTTJANDERÄTT FÖR ETABLERING

T4 - TILLFÄLLIG NYTTJANDERÄTT FÖR BYGGNATION, ETABLERING, UPPLAG, ARBETS- OCH TRANSPORTVÄG
T5 - TILLFÄLLIG NYTTJANDERÄTT FÖR ARBETS- OCH TRANSPORTVÄG
T6 - TILLFÄLLIG NYTTJANDERÄTT FÖR INFILTRATIONSOMRÅDE
T7 - TILLFÄLLIG NYTTJANDERÄTT FÖR TILLFÄLLIGA TRAFIKANORDNINGAR
T8 - TILLFÄLLIG NYTTJANDERÄTT FÖR SPONTSTAG

NYA ANLÄGGNINGAR

km000+ 000 — PLANERADE OCH OMLAGDA SPÅR, LÄNGDMÄTNING OCH SPÅRHÖJD (RÄLSÖVERKANT) I SPÅRMITT

0+000 — LÄNGDMÄTNING SERVICETUNNEL

JORDSLÄNT

DAGVATTENLEDNING MED UTLOPP

TRYCKLEDNING DAGVATTEN MED UTLOPP

TRUMMA

BEFINTLIGT

BYGGNAD SOM RIVS

ÖVRIGA GRÄNSER

TRAKTGRÄNS

FASTIGHETSGRÄNS

BETECKNINGAR PROFIL

GRÄNSER OCH MARK SOM TAS I ANSPRÅK LIKA PLAN

BEFINTLIGT

BEFINTLIG MARKNIVÅ

BEDÖMD BERGNIVÅ

NYA ANLÄGGNINGAR

RÖK SPÅR 22

PÅLOMRÅDE

PROJEKTERAD BERGKONTUR

KOORDINATSYSTEM
PLAN: SWEREF 99 12 00
HÖJD: RH 2000

ORIENTERINGSFIGUR

FASTSTÄLLELSEHANDLING 2015-09-01

REV	REVIDERINGEN AVSER	DATUM	KONSTRUERAD AV	GRANSKAD AV
B	ENL. PM JPSH1-01-043-00_006	2015-08-17	RAMBÖLL / SEN	C.BLIXT
A	ENL. PM JPSH1-01-043-00_001	2015-04-30	RAMBÖLL / SEN	C.BLIXT

SWECO / RAMBÖLL

RITAD/KONSTR	GRANSKAD	UPPDRAG NR
RAMBÖLL/SEN	C.BLIXT	61601253754113
GODKÄND	DATUM	ENTREPRENAD NR
K.AHLBOM	2014-08-22	

TRAFIKVERKET

VÄSTLÄNKEN
GÖTEBORG, E6 ÖSTER-ALMEDAL
TILLFÄLLIGT MARKANSPRÅK
PLANKARTA

SKEDE	JÄRNVÄGSPLAN
TEKNIKOMRÅDE	TEKNIKÖVERGRIPANDE
KM	456+000 - 456+500
SKALA	1:1000
RITNINGSNR PROJEKT	JPSH2-01-113-00
BANDEL	604

KONSTRUERAD AV	GODTAGEN AV	FASTSTÄLLD AV	DATUM	FORMAT	RITNINGSNR FÖRVALTNING	BLAD	NÄSTA BL	REV
RAMBÖLL/SEN	J JÖNSSON	--------	2014-12-01	A1		002	003	B

Denna ritning är Trafikverket's egendom. Allt obehörigt begagnande av ritningen bevakas enligt lag.
TRAFIKVERKET

MODELL: V1-456-462_P_PUMPSTATIONER
MODELL: V1-456-462_P_BERGTUNNEL VÄSTLÄNKEN
PROJEKTERINGSKARTA: CGD1.02_1_TRV_PROJEKTERINGSKARTA_0002
PROJEKTERINGSKARTA: CGD1.02_1_TRV_PROJEKTERINGSKARTA_0001
PROJEKTERINGSKARTA: CGD1.02_1_TRV_FÄLDKROPP
MODELL: V1-456-462_P_JPSH1_MARKANSPRÅK_VÄSTLÄNKEN
MODELL: V1-456-462_P_JPSH1_MARKANSPRÅK_VÄSTLÄNKEN

XREF
MODELL: V1-456-462_P_SERVICESCHAKT_GULLBERGSVASSGATAN
MODELL: V1-456-462_P_BERGTUNNEL VÄSTLÄNKEN
MODELL: V1-456-463_P_GRÄNSER MARKANSPRÅK VÄSTLÄNKEN
MODELL: V1-456-463_P_GRÄNSER MARKANSPRÅK VÄSTLÄNKEN
TÄTSKIKTSKARTA: CGD1.02_1_TRV_FÄLDKROPP
MODELL: V1-456-463_P_TÄTSKIKTSKARTA
MODELL: V1-456-463_P_KÄLLSPRÅNG PÅ TUNNELTAK
MODELL: V1-455-462_P_BETONGKONSTRUKTIONER
MODELL: V1-455-462_P_BERGTUNNEL VÄSTLÄNKEN
MODELL: V1-455-462_W_VENTILATIONSSCHAKT

View: ?, Drawing: X:\SWV\Vastlanken\99 Projektering\Utredningar\Geoteknik\Utredningsområden\Utredningsområde 101\Arbetsmaterial\Tillfälligt markanspråk\JPSH2-01-113-00_002.dwg, Saved by: SENDNU, 2015-08-24, 13:59