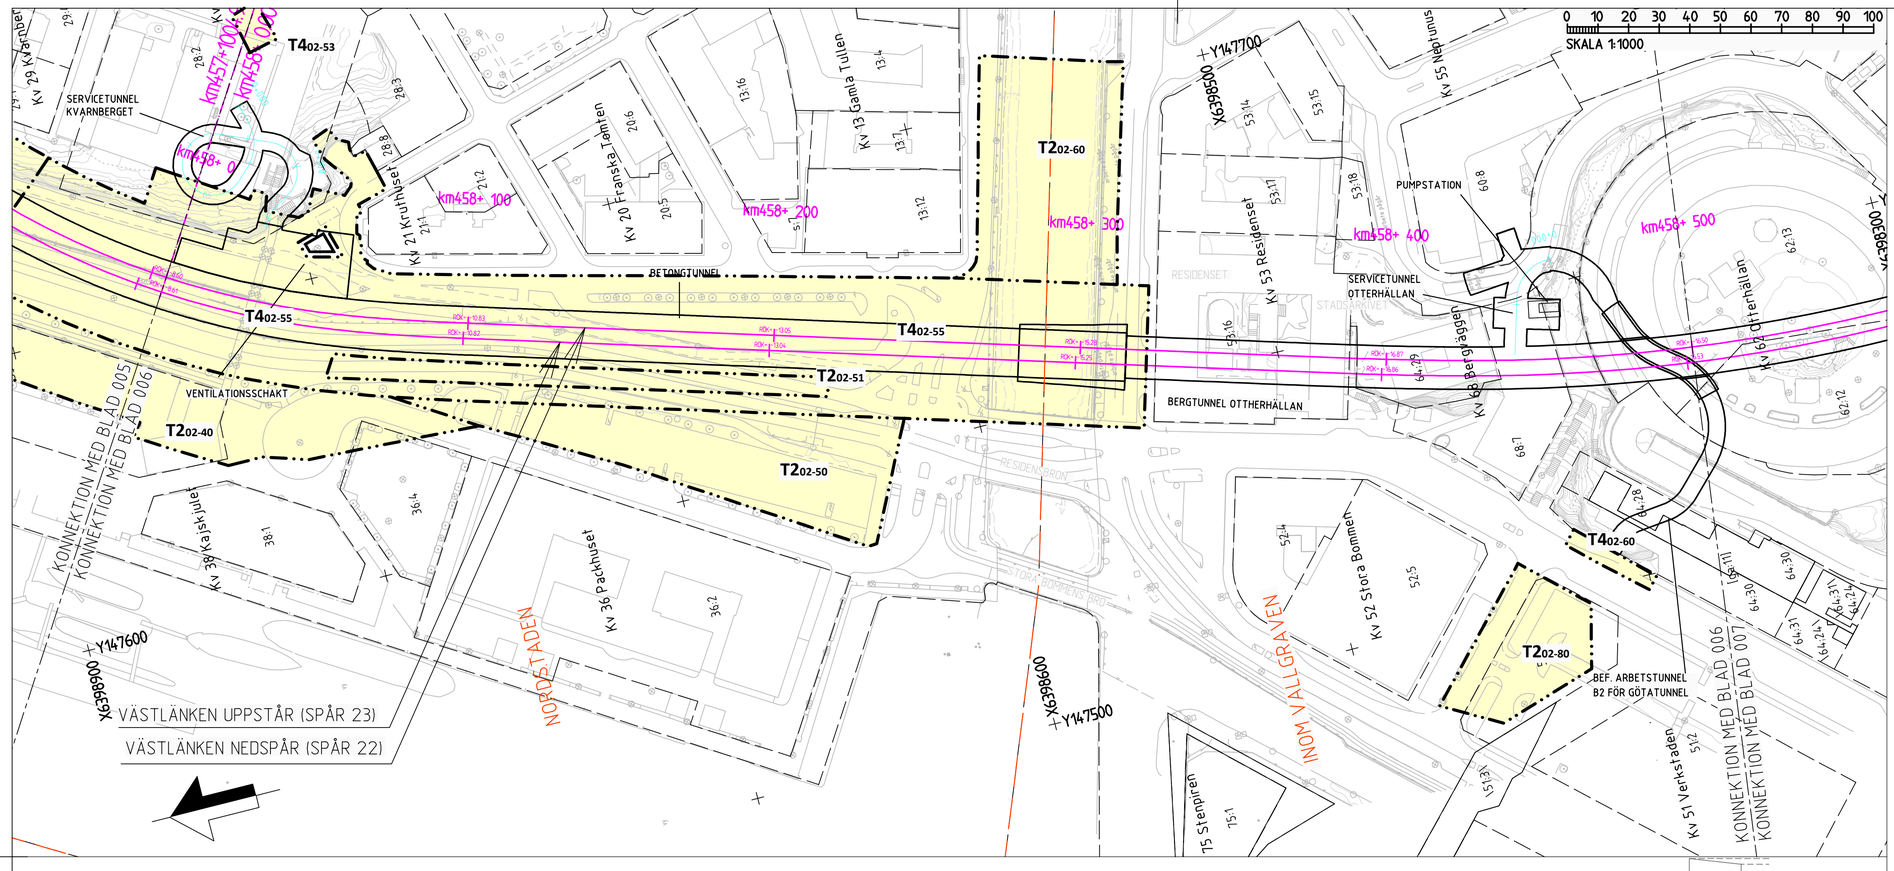

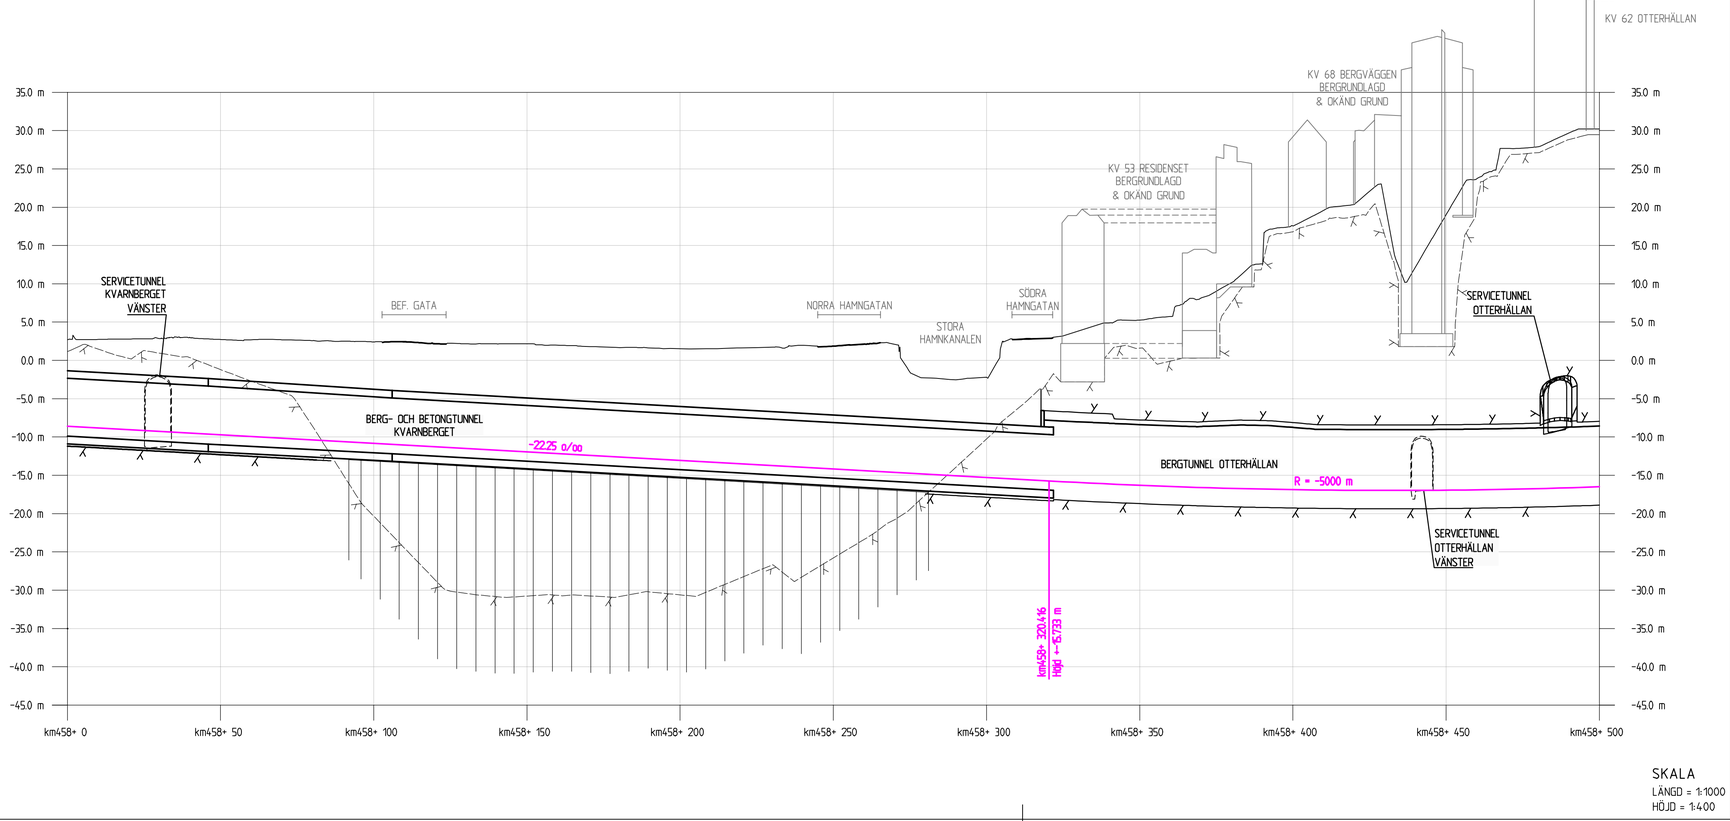

SKALA
LÄNGD = 1:1000
HÖJD = 1:400

BETECKNINGAR PLAN

GRÄNSER

AVGRÄNSNING MELLAN OLIKA TYPER AV MARKANSPRÅK

MARK SOM TAS I ANSPRÅK

T — TILLFÄLLIG NYTTJANDERÄTT

T — TILLFÄLLIG NYTTJANDERÄTT - UNDER MARK

TIDEN FÖR TILLFÄLLIG NYTTJANDERÄTT, SE JPSH1-01-040-00_001_bilaga2
T1 - TILLFÄLLIG NYTTJANDERÄTT FÖR BYGGNATION
T2 - TILLFÄLLIG NYTTJANDERÄTT FÖR ETABLERING

T4 - TILLFÄLLIG NYTTJANDERÄTT FÖR BYGGNATION, ETABLERING, UPPLAG, ARBETS- OCH TRANSPORTVÄG
T5 - TILLFÄLLIG NYTTJANDERÄTT FÖR ARBETS- OCH TRANSPORTVÄG
T6 - TILLFÄLLIG NYTTJANDERÄTT FÖR INFILTRATIONSOMRÅDE
T7 - TILLFÄLLIG NYTTJANDERÄTT FÖR TILLFÄLLIGA TRAFIKANORDNINGAR
T8 - TILLFÄLLIG NYTTJANDERÄTT FÖR SPONTSTAG

NYA ANLÄGGNINGAR

km000+ 000 — PLANERADE OCH OMLAGDA SPÅR, LÄNGDMÄTNING OCH SPÅRHÖJD (RÄLSÖVERKANT) I SPÅRMITT

0+000 — LÄNGDMÄTNING SERVICETUNNEL

JORDSLÄNT

DAGVATTENLEDNING MED UTLOPP

TRYCKLEDNING DAGVATTEN MED UTLOPP

TRUMMA

BEFINTLIGT

BYGGNAD SOM RIVS

ÖVRIGA GRÄNSER

TRAKTGRÄNS

FASTIGHETSGRÄNS

BETECKNINGAR PROFIL

GRÄNSER OCH MARK SOM TAS I ANSPRÅK LIKA PLAN

BEFINTLIGT

BEFINTLIG MARKNIVÅ

BEDÖMD BERGNIVÅ

NYA ANLÄGGNINGAR

RÖK SPÅR 22

PÅLOMRÅDE

PROJEKTERAD BERGKONTUR

KOORDINATSYSTEM
PLAN: SWEREF 99 12 00
HÖJD: RH 2000

FASTSTÄLLELSEHANDLING 2015-09-01

REV	REVIDERINGEN AVSER	DATUM	KONSTRUERAD AV	GRANSKAD AV
B	ENL. PM JPSH1-01-043-00_002	2015-06-08	RAMBÖLL / SEN	C.BLIXT
A	ENL. PM JPSH1-01-043-00_001	2015-04-30	RAMBÖLL / SEN	C.BLIXT

SWECO / RAMBÖLL

RITAD/KONSTR	RAMBÖLL/SEN	GRANSKAD	C.BLIXT
UPPDRAG NR	616012537541 13		
GODKÄND	K.AHLBOM	DATUM	2014-08-22
ENTREPRENAD NR	JPSH2		

TRAFIKVERKET

VÄSTLÄNKEN
GÖTEBORG, E6 ÖSTER-ALMEDAL
TILLFÄLLIGT MARKANSPRÅK
PLANKARTA

SPEDE	JÄRNVÄGSPLAN
TEKNIKOMRÅDE	TEKNIKÖVERGRIPANDE
KM	458+000 - 458+500
SKALA	1:1000
RITNINGSNR PROJEKT	JPSH2-01-113-00
BANDEL	604

KONSTRUERAD AV	GODTAGEN AV	FASTSTÄLLD AV	DATUM	FORMAT	RITNINGSNR FÖRVALTNING	BLAD	NÄSTA BL	REV
RAMBÖLL/SEN	J JONSSON	--------	2014-12-01	A1		006	007	B

Denna ritning är Trafikverket's egendom. Allt obehörigt begagnande av ritningen beivras enligt lag.
TRAFIKVERKET

XREF
PROJEKTERINGSKARTA\GGS_04_W_TRV_PROJEKTERINGSKARTA_0002
PROJEKTERINGSKARTA\GGS_04_W_TRV_PROJEKTERINGSKARTA_0001
PROJEKTERINGSKARTA\GGS_04_W_TRV_KLOTJUKROP
MODELL\01-456-443-P_P TITLER MARKANSPRÅK VÄSTLÄNKEN
MODELL\01-456-443-P_P TITLER PLANKARTA PLANLÄGGNINGSOMRÅDE
MODELL\01-456-443-P_P TITLER PLANKARTA PLANLÄGGNINGSOMRÅDE
MODELL\01-456-443-P_P TITLER VÄSTLÄNKEN
MODELL\01-456-443-P_P ANLÄGGNINGAR
MODELL\01-456-443-P_P ANLÄGGNINGAR_SERVICETUNNLAR
MODELL\01-456-443-P_P BERGGRÄNSER PLANKARTA
MODELL\01-456-443-P_P TUNNELBANEGRÄNSER
MODELL\01-456-462-P_TUNNELANLÄGGNING
MODELL\01-456-462-P_TUNNELANLÄGGNINGAR
MODELL\01-456-462-P_PUMPSTATIONER

Ver. 7.0 Drawing: \\sesammsfs01\projekt$\Projekt\616012537541 13\Arbetsmaterial\Ritning\JPSH2-01-113-00.dgn 2015-05-29 07:36 by: SENNU