

### BETECKNINGAR PLAN

**GRÄNSER**  
 - - - - - AVGRÄNSNING MELLAN OLIKA TYPER AV MARKANSPRÅK

**MARK SOM TAS I ANSPRÅK**

**T** TILLFÄLLIG NYTTJÄNDERÄTT

**T** TILLFÄLLIG NYTTJÄNDERÄTT - UNDER MARK

TIDEN FÖR TILLFÄLLIG NYTTJÄNDERÄTT, SE JPSH1-01-04-0-00\_001.blaga2

T1 - TILLFÄLLIG NYTTJÄNDERÄTT FÖR BYGGNATION

T2 - TILLFÄLLIG NYTTJÄNDERÄTT FÖR ETABLERING

T4 - TILLFÄLLIG NYTTJÄNDERÄTT FÖR BYGGNATION, ETABLERING, UPPLAG, ARBETS- OCH TRANSPORTVÄG

T5 - TILLFÄLLIG NYTTJÄNDERÄTT FÖR ARBETS- OCH TRANSPORTVÄG

T6 - TILLFÄLLIG NYTTJÄNDERÄTT FÖR INFILTRATIONSOMRÅDE

T7 - TILLFÄLLIG NYTTJÄNDERÄTT FÖR TILLFÄLLIGA TRAFKANORDNINGAR

T8 - TILLFÄLLIG NYTTJÄNDERÄTT FÖR SPONTSTAG

**NYA ANLÄGGNINGAR**

km000+ 000

PLANERADE OCH OMLAGDA SPÅR, LÄNGDMÄTNING OCH SPÅRHÖJD (RALSOVERKANT) I SPÅRMITT

LÄNGDMÄTNING SERVICETUNNEL

JORSLÄNT

DAGVATTENLEDNING MED UTLOPP

TRYCKLEDNING DAGVATTEN MED UTLOPP

TRUMMA

**BEFINTLIGT**

BYGGNAD SOM RIVS

**ÖVRIGA GRÄNSER**

TRAKTGRANS

FASTIGHETSGRANS

### BETECKNINGAR PROFIL

GRÄNSER OCH MARK SOM TAS I ANSPRÅK LIKA PLAN

**BEFINTLIGT**

BEFINTLIG MARKNIVÅ


BEDÖMD BERTGNIVÅ

**NYA ANLÄGGNINGAR**

RÖK SPÅR 22

PÅLOMRÅDE

PROJEKTERAD BERGKONTUR

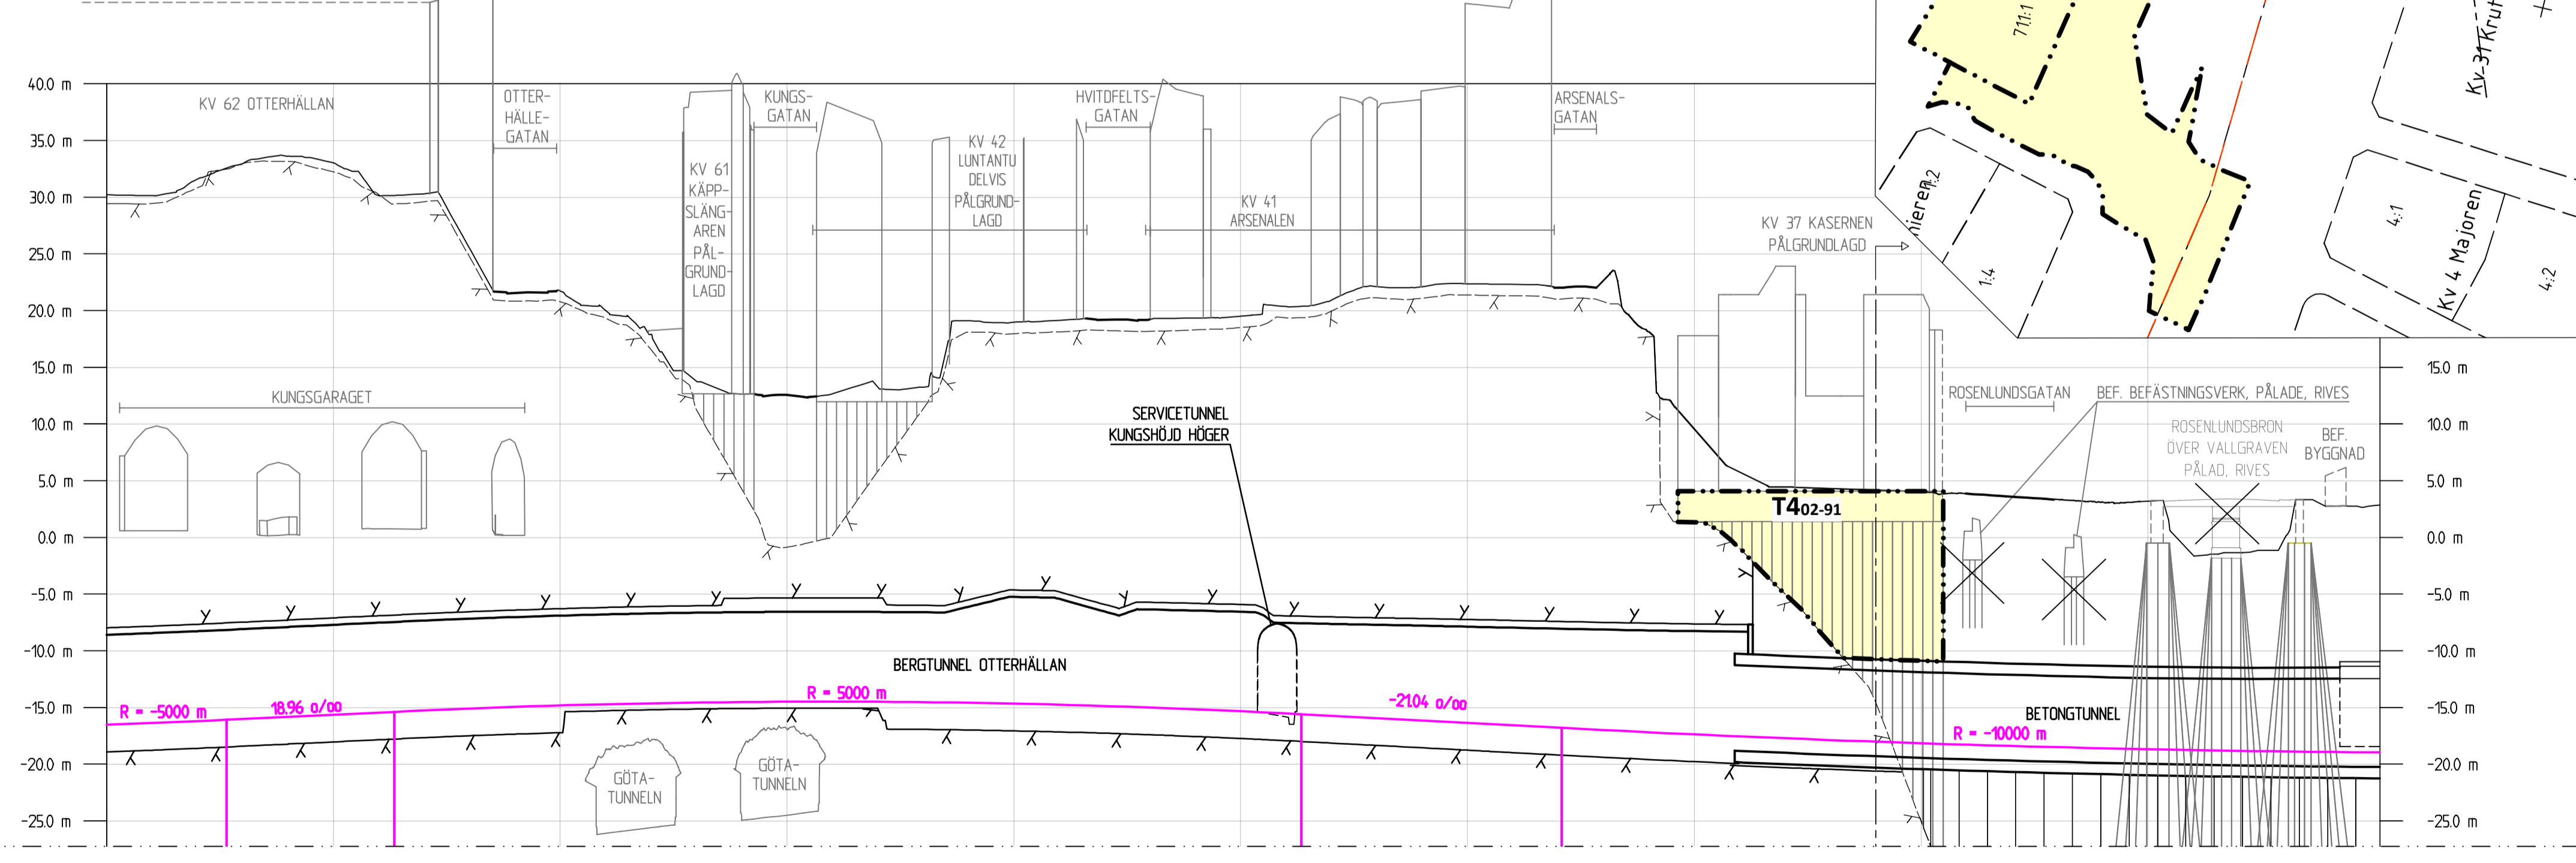

**BEFINTLIGT**

BYGGNAD SOM RIVS

**ÖVRIGA GRÄNSER**

TRAKTGRANS

FASTIGHETSGRANS

### BETECKNINGAR PROFIL

GRÄNSER OCH MARK SOM TAS I ANSPRÅK LIKA PLAN

**BEFINTLIGT**

BEFINTLIG MARKNIVÅ

BEDÖMD BERTGNIVÅ

**NYA ANLÄGGNINGAR**


RÖK SPÅR 22

PÅLOMRÅDE

PROJEKTERAD BERGKONTUR

**COORDINATSYSTEM**  
 PLAN: SWEREF 99 12 00  
 HÖJD: RH 2000

**ORIENTERINGSFIGUR**

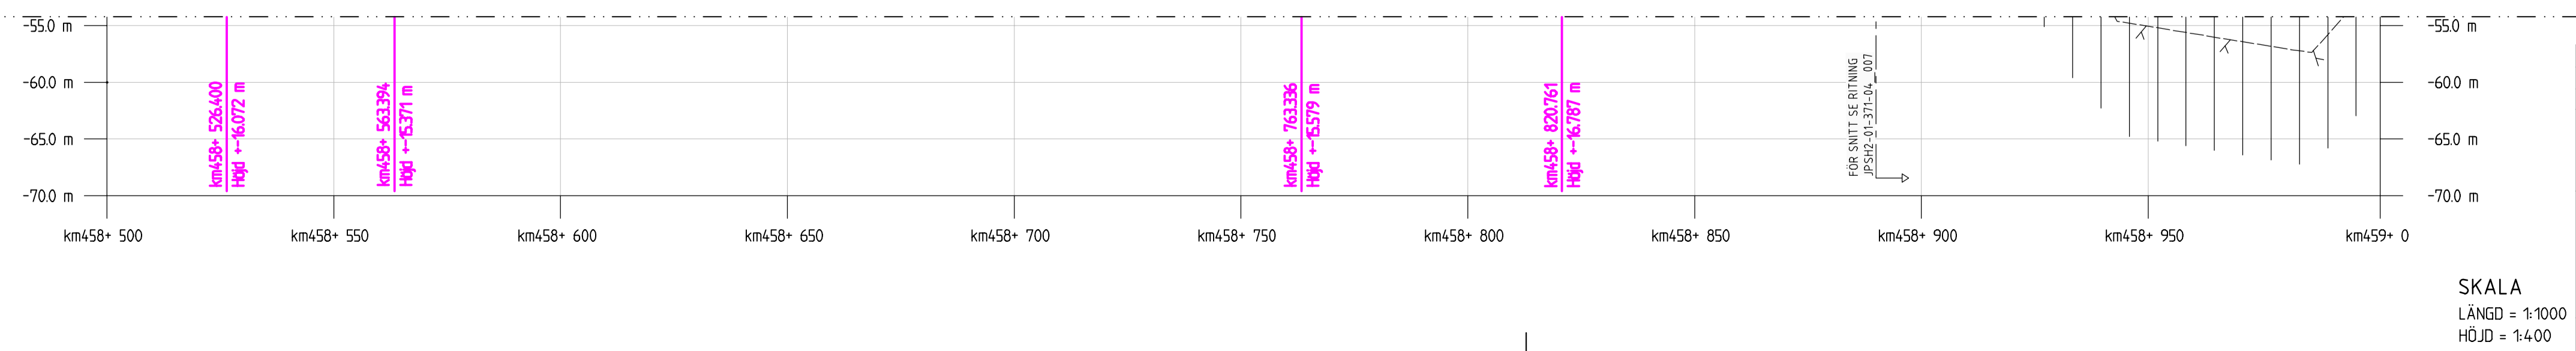

**FASTSTÄLLELSEHANDLING 2015-09-01**

B	ENL. PM JPSH1-01-04-3-00_003	2015-06-15	RAMBOLL / SEN	C.BLIKT
A	ENL. PM JPSH1-01-04-3-00_001	2015-04-30	RAMBOLL / SEN	C.BLIKT
REV	REVIDEREN AVISER	DATA	KONSTRUERAD AV	GRANSKAD AV

RTAD/KONSTR RAMBOLL/SEN  
 EDRANG K.AHLBOM  
 DATUM 2014-08-22

UPPRISAR NR 61601253754-113  
 ENTREPRENAD NR JPSH2

**SWECO** **RAMBOLL**

**TRAFIKVERKET** **VÄSTLÄNKEN**  
 GÖTEBORG, E6 ÖSTER-ALMEDAL  
 TILLFÄLLIGT MARKANSPRÅK  
 PLANKARTA

SKALA  
 LÄNGD = 1:1000  
 HÖJD = 1:400

KONSTRUERAD AV RAMBOLL/SEN	GÖTAEK AV J.JONSSON	FASTSTÄLLD AV -----	DATUM 2014-12-01	FÖRHÅLL A1
BLAD 007	NÄSTA BL 008	SKALA 1:1000	BADEL 604	REVISION B

View: 7, Drawing: X:\SHBY\Västlänken\Järnvägsgatan\Byggnad\JPSH2-01-113-00\_007, Drawn by: SENBLU, 2015-06-12 09:49