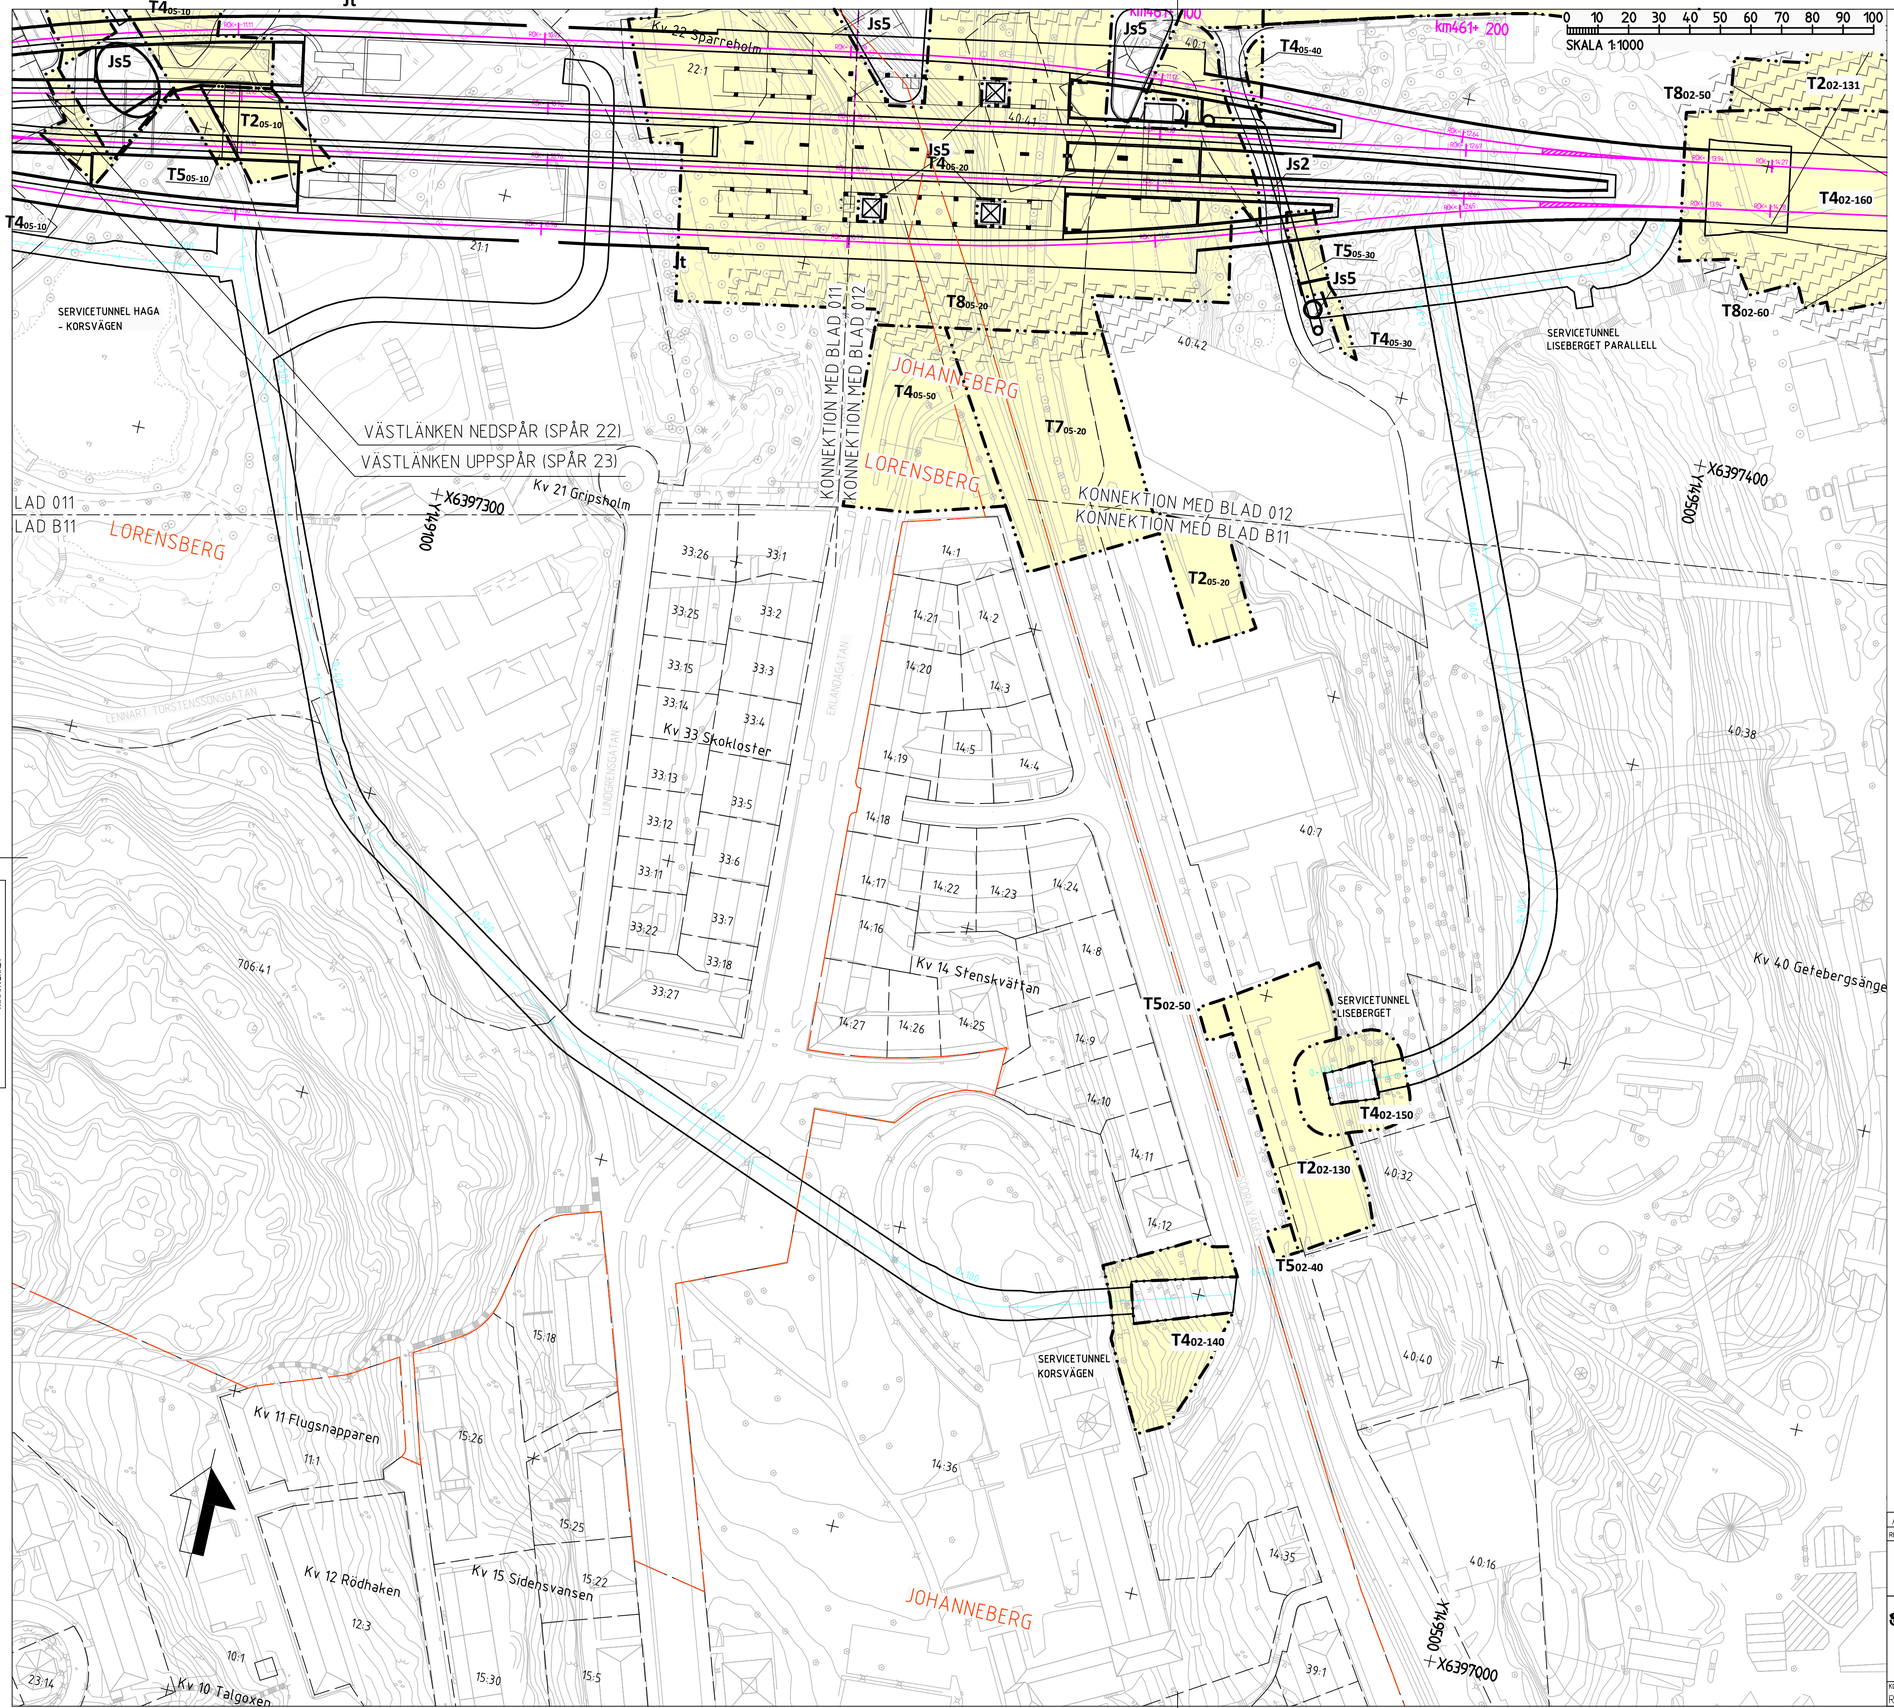

BETECKNINGAR PLAN

GRÄNSER

AVGRÄNSNING MELLAN OLIKA TYPER AV MARKANSPRÅK

MARK SOM TAS I ANSPRÅK

T – TILLFÄLLIG NYTTJANDERÄTT

T – TILLFÄLLIG NYTTJANDERÄTT – UNDER MARK

TIDEN FÖR TILLFÄLLIG NYTTJANDERÄTT, SE JPSH1-01-040-00_001_bilaga2

T1 – TILLFÄLLIG NYTTJANDERÄTT FÖR BYGGNATION
T2 – TILLFÄLLIG NYTTJANDERÄTT FÖR ETABLERING
T4 – TILLFÄLLIG NYTTJANDERÄTT FÖR BYGGNATION, ETABLERING, UPPLAG, ARBETS- OCH TRANSPORTVÄG
T5 – TILLFÄLLIG NYTTJANDERÄTT FÖR ARBETS- OCH TRANSPORTVÄG
T6 – TILLFÄLLIG NYTTJANDERÄTT FÖR INFILTRATIONSOMRÅDE
T7 – TILLFÄLLIG NYTTJANDERÄTT FÖR TILLFÄLLIGA TRAFIKANORDNINGAR
T8 – TILLFÄLLIG NYTTJANDERÄTT FÖR SPONTSTAG

NYA ANLÄGGNINGAR

km000+ 000 – PLANERADE OCH OMLAGDA SPÅR, LÄNGDMÄTNING OCH SPÅRHÖJD (RÄLSÖVERKANT) I SPÅRMITT

0+000 – LÄNGDMÄTNING SERVICETUNNEL

JORDSLÄNT

DAGVATTENLEDNING MED UTLOPP

TRYCKLEDNING DAGVATTEN MED UTLOPP

TRUMMA

BEFINTLIGT

BYGGNAD SOM RIVS

ÖVRIGA GRÄNSER

KOORDINATSYSTEM
PLAN: SWEREF 99 12 00
HÖJD: RH 2000

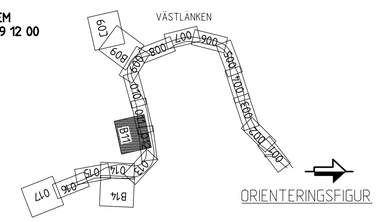

FASTSTÄLLELSEHANDLING 2015-09-01

REV	REVIDERINGEN AVSER	DATUM	KONSTRUERAD AV	GRANSKAD AV
A	ENL. PM JPSH1-01-043-00_001	2015-04-30	RAMBÖLL / SEN	C.BLIXT

SWECO RAMBÖLL

RITAD/KONSTR	GRANSKAD	UPPDRAG NR	
RAMBÖLL/SEN	C.BLIXT	616012537541 13	
GODKÄND	DATUM	ENTREPRENAD NR	
K.AHLBOM	2014-08-22	JPSH2	

TRAFIKVERKET

VÄSTLÄNKEN
GÖTEBORG, E6 ÖSTER-ALMEDAL
TILLFÄLLIGT MARKANSPRÅK
PLANKARTA

SPEDE	JÄRNVÄGSPLAN		
TEKNIKOMRÅDE	TEKNIKÖVERGRIPANDE		
KM	460+750 – 461+250	SKALA	1:1000
RITNINGENS PROJEKT	JPSH2-01-113-00	BANDEL	604

KONSTRUERAD AV	GODTAGEN AV	FASTSTÄLLD AV	DATUM	FORMAT	RITNINGENS FÖRVALTNING	BLAD	NÄSTA BL	REV
RAMBÖLL/SEN	J JONSSON	--------	2014-12-01	A1		B11	-	A

Denna ritning är Trafikverket's egendom. Allt obehörigt begagnande av ritningen beivras enligt lag.
TRAFIKVERKET

XREF: MODELL\01-056-433_P_KONNEKTIONSLER_VÄSTLÄNKEN; MODELL\01-056-433_P_PLANGEOMETRI_SKÄR_TILL_JÄRNVÄGSPLAN; MODELL\01-056-433_P_GRÄNSER MARKANSPRÅK_VÄSTLÄNKEN; PROJEKTERINGSKARTA\GSD2_08_P_TRV_PROJEKTERINGSKARTA_0002; PROJEKTERINGSKARTA\GSD2_08_P_TRV_PROJEKTERINGSKARTA_0001; PROJEKTERINGSKARTA\GSD2_08_P_TRV_HÖJDKURVOR; PROJEKTERINGSKARTA\GSD2_08_P_TRV_FASTIGHETSKARTA; PROJEKTERINGSKARTA\GSD2_08_P_TRV_PROJEKTERINGSKARTA_0003; PROJEKTERINGSKARTA\GSD2_07_P_TRV_PROJEKTERINGSKARTA_0003; MODELL\01-056-433_P_TUNN; MODELL\01-056-433_P_JÄRNVÄGSPLAN_SPÅRLÄGE_TUNNLAR; MODELL\01-071_P_SERVICETUNNEL; MODELL\01-071_P_JÄRNVÄGSPLAN; MODELL\01-071_P_TUNN; MODELL\01-071_P_PERRONG; MODELL\01-071_P_PERRONG_TRAPPOR; MODELL\01-071_P_PERRONG_HISSAR; MODELL\01-056-433_P_PLANGEOMETRI_SKÄR_TILL_JÄRNVÄGSPLAN; MODELL\01-056-433_P_GRÄNSER MARKANSPRÅK_VÄSTLÄNKEN; MODELL\01-056-402_A_VENTILATIONSSCHAKT; MODELL\01-071_P_SERVICETUNNEL_TRAFIKANORDNINGAR; MODELL\01-071_P_SERVICETUNNEL; MODELL\UFGUP-11000_VÄSTLÄNKEN; MODELL\UFGUP-11000_VÄSTLÄNKEN

Ver.: 7 Drawn: X:\SWE\V\Västlänken\99 Projektledarbas\Järnvägsplan\Västlänken och arealhantering\01 Sammanställa bygglovsritning\JPSH2-01-113-00_B11 Drawn by: SENBNJ 2015-04-26 14:21