


km459+120

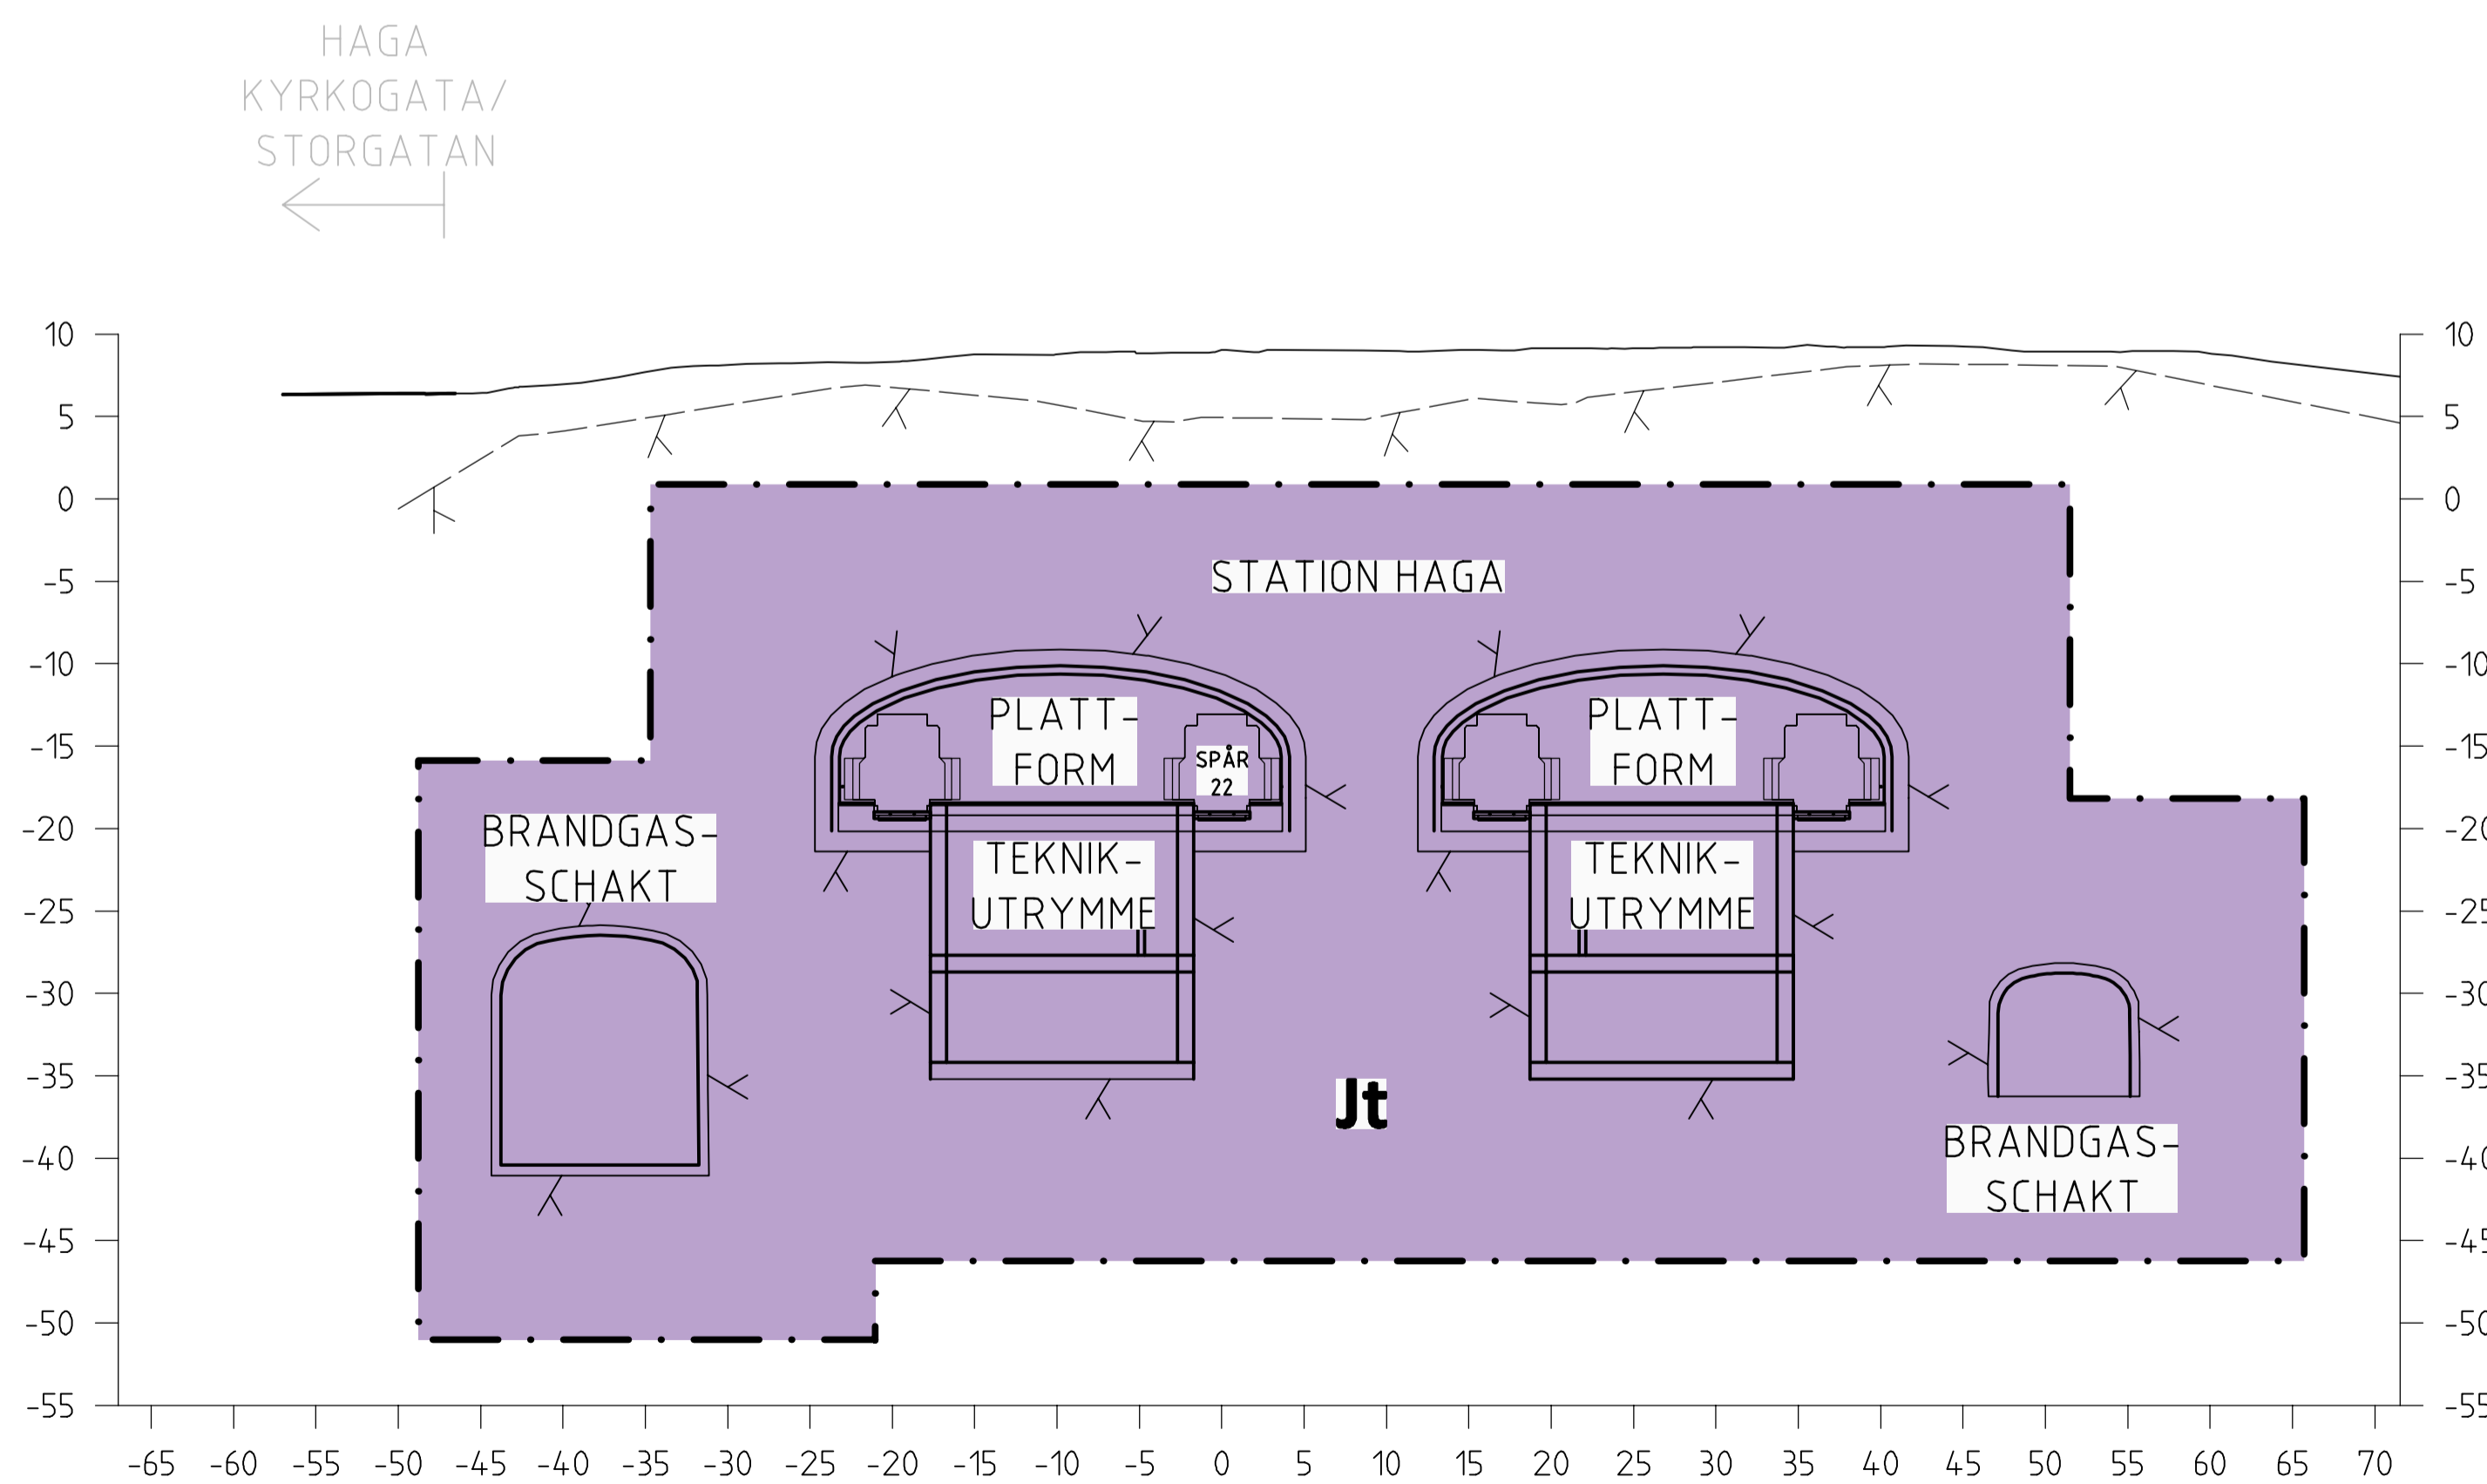

km459+165

BETECKNINGAR

- GRÄNSER
 - · - · - GRÄNS FÖR JÄRNVÄGSMARK
 - · · - · - AVGRÄNSNING MELLAN OLIKA TYPER AV MARKANSPRÅK

MARK SOM TAS I ANSPRÅK

- Jt** JÄRNVÄGSMARK MED ÄGANDERÄTT 3D-FASTIGHET
Js NY JÄRNVÄGSMARK MED SERVIDTUSRÄTT
- Js2 - SERVICEVÄG
 Js4 - UPPSTÄLLNING AV RÄDDNINGSFORDON
 Js5 - OVANJORDSANLÄGGNING
 Js6 - GRUNDKONSTRUKTIONER
 Js7 - PARKERINGSYTA FÖR RÄDDNINGSTJÄNSTENS FORDON, SERVICEFORDON M.M
 Js9 - SKYDDSZON
 Js10 - UNDERHÅLL AV EL- OCH VENTILATIONSANLÄGGNINGAR
 Js11 - LEDNINGAR

- T4** TILLFÄLLIG NYTTJANDERÄTT FÖR BYGNATION, ETABLERING, UPPLAG, ARBETS- OCH TRANSPORTVÄG

- T8** TILLFÄLLIG NYTTJANDERÄTT FÖR SPONTSTAG UNDER MARK

ANMÄRKNING
 ÄGANDERÄTT, SERVIDTUSRÄTT OCH TILLFÄLLIG NYTTJANDERÄTT I 2D REDDOVISAS EJ I SEKTIONER, SE PLANKARTOR.
 TIDEN FÖR TILLFÄLLIG NYTTJANDERÄTT, SE JPSH1-01-04-0-00_001_bilaga2.

NYA ANLÄGGNINGAR

- / — TUNNEL/STATIONSANLÄGGNINGAR
 — / — PROJEKTERAD BERGKONTUR
- ▭ ▭ ▭ ▭ PÅLÖMRÅDE

BEFINTLIGT

- / — BEFINTLIG MARKNIVÅ
 - - - - - BEDÖMD BERGNIVÅ

Den här ritning är Trafikverkets egendom. Allt obehörigt kopierande av ritningen beivras enligt lag.
TRAFIKVERKET

FASTSTÄLLESEHANDLING 2015-09-01

B	ENL. PM JPSH1-01-04-3-00_002	2015-06-08	RAMBÖLL / SEN	C.BLIXT
A	ENL. PM JPSH1-01-04-3-00_001	2015-04-30	RAMBÖLL / SEN	C.BLIXT
REV	REVIDEREN AVSER	DATA	KONSTRUERAD AV	GRANSKAD AV
	RITAD/KONTR. RAMBÖLL/CWN	GRANSKAD C.BLIXT	UPPSHAFS NR 61601253754-113	
	ODDNING K. AHLBOM	DATUM 2014-08-22	ENTREPRENAD NR JPSH2	
TRAFIKVERKET	VÄSTLÄNKEN GÖTEBORG, E6 ÖSTER-ALMEDAL MARKANSPRÅK TVÄRSEKTION		SKALA 1:400 RITNINGSPROJEKT JPSH2-01-371-05 RITNINGSPÅRVALTNING	
KONSTRUERAD AV RAMBÖLL/CWN	ODDNING AV J.JONSSON	FASTSTÄLLD AV	DATUM 2014-12-01	FÖRHÅLLNING A1
			BLAD 002	NÄSTA BL REVIDERAD 003

View: 7, Drawing: X:\SHBY\Västlänken\Järnvägsgatan\Linjen och anslutningar\01 Sammansatta byggnadsritningar\Ritning_JPSH2-01-371-05_002, Drawn by: SENBUL, 2015-06-03 15:28