


km459+260

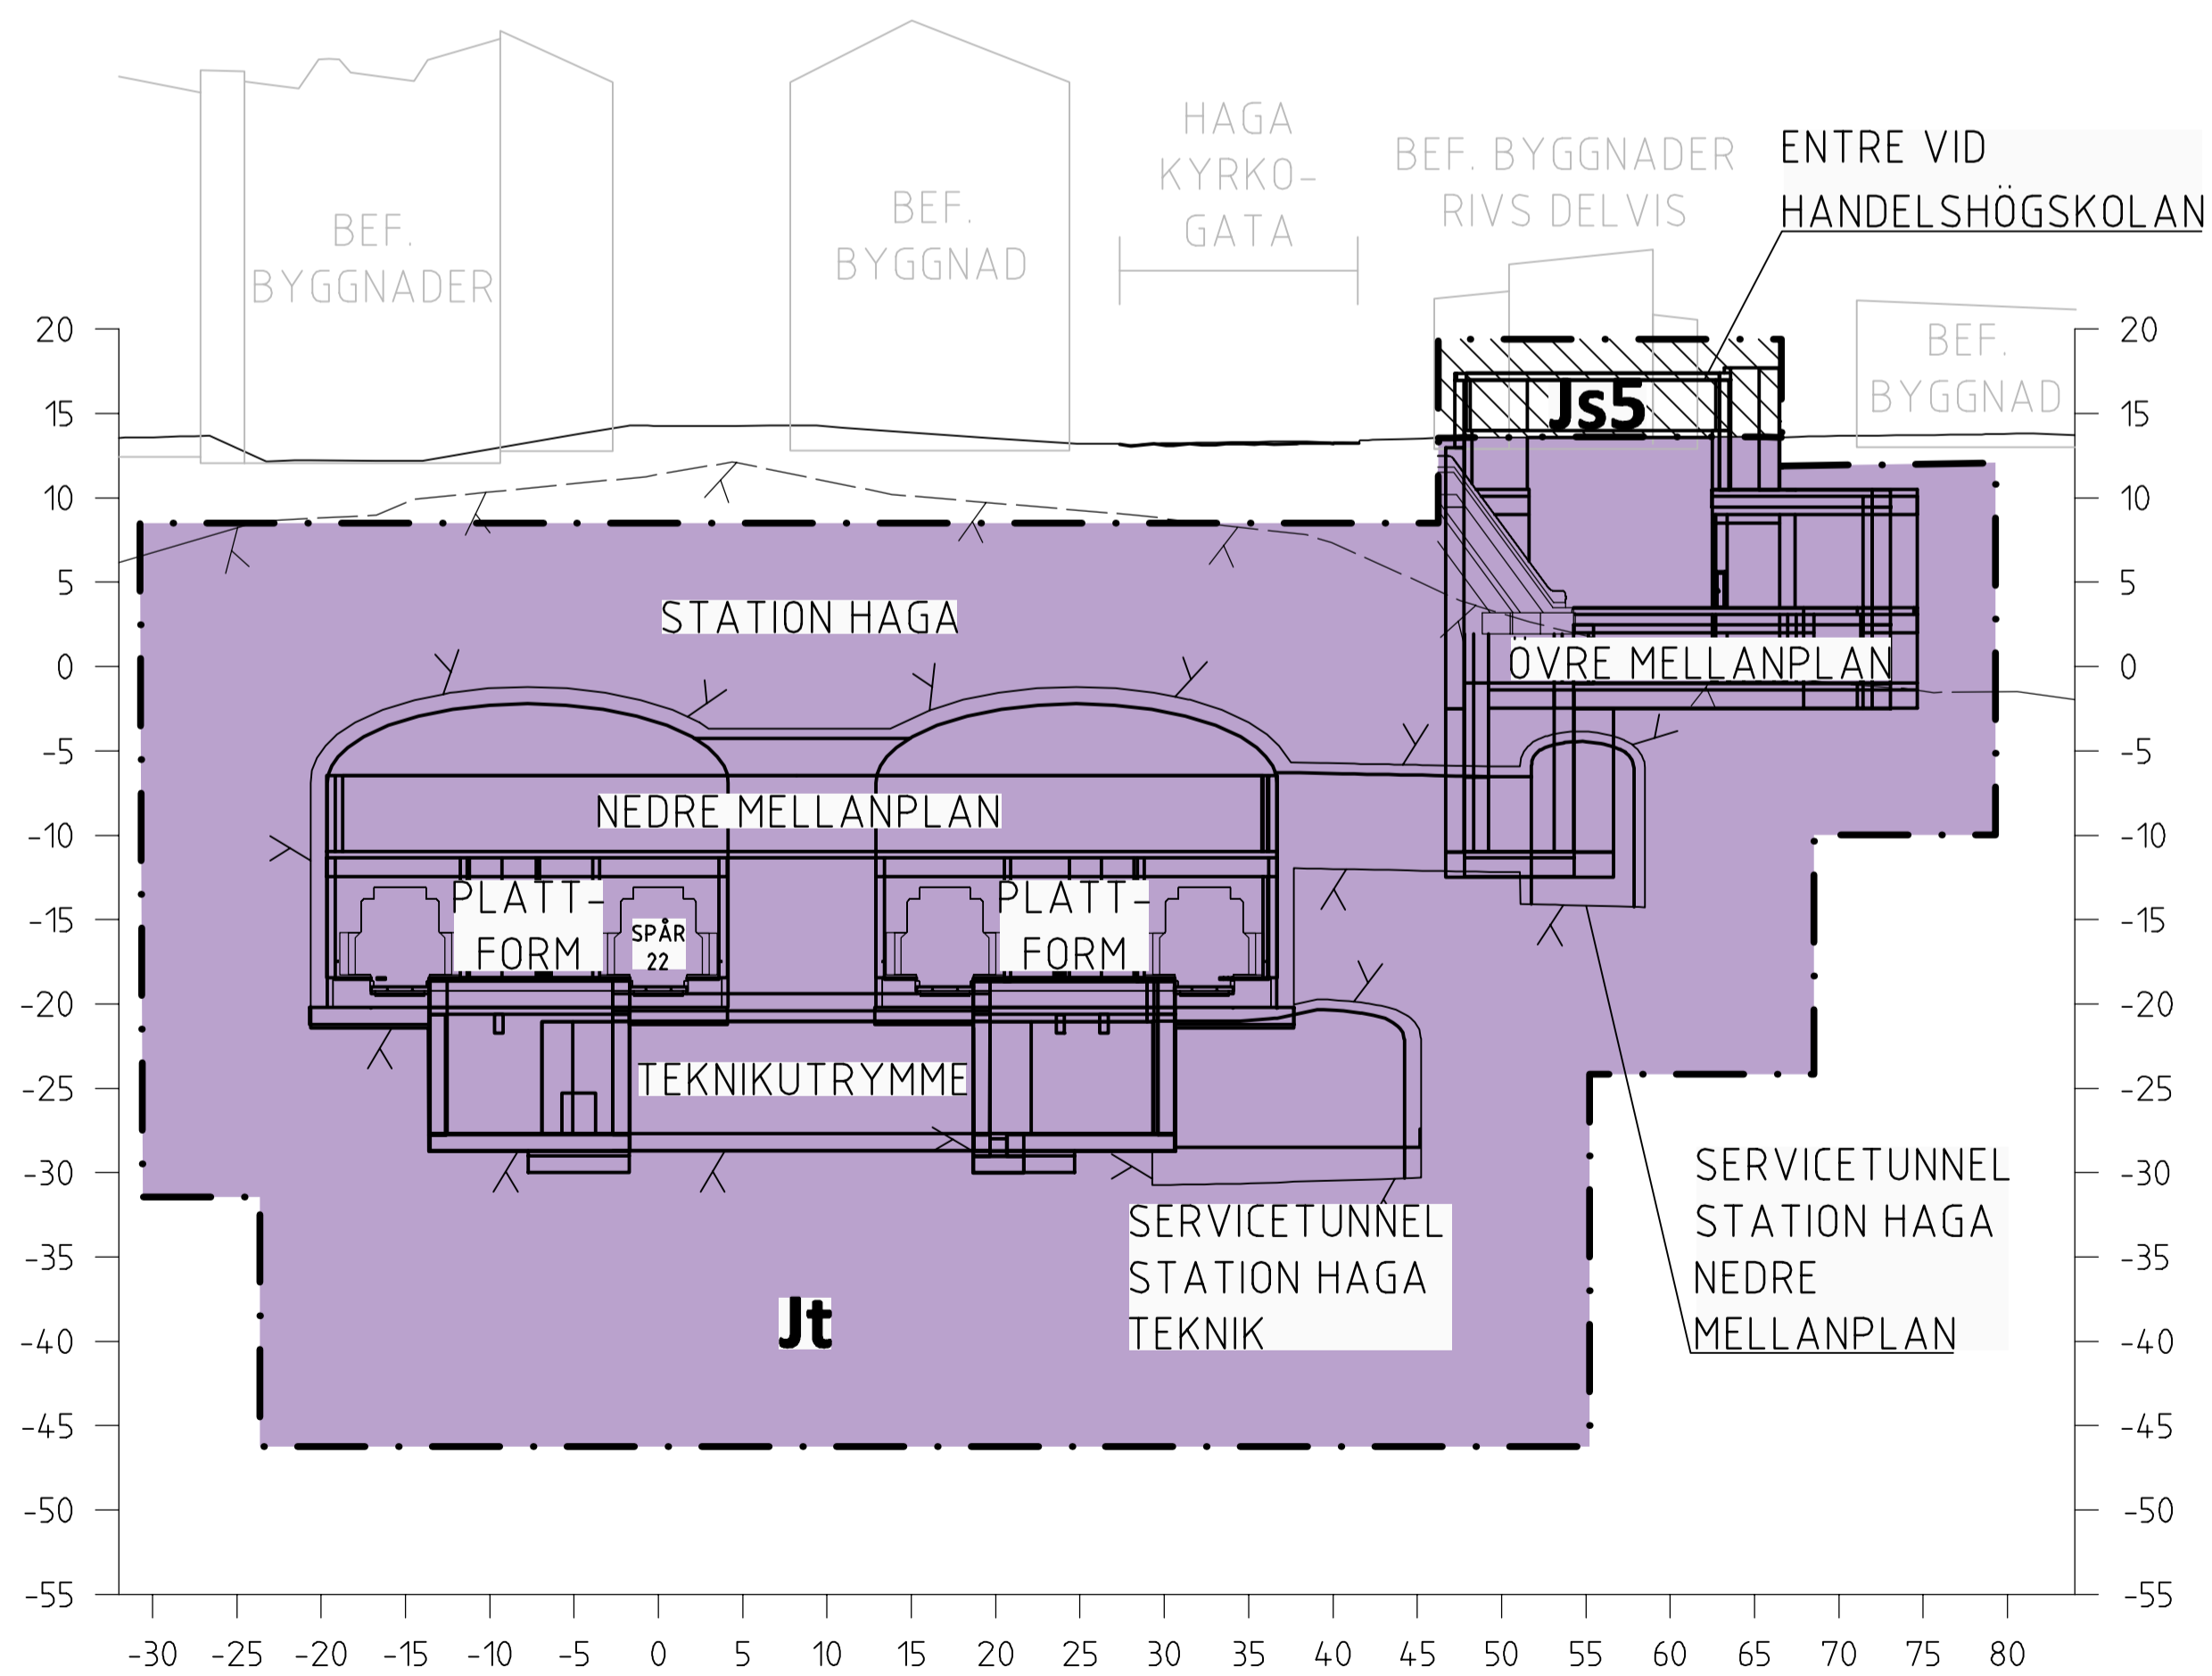

km459+340

BETECKNINGAR

- GRÄNSER**
- GRÄNS FÖR JÄRNVÄGSMARK
 - AVGRÄNSNING MELLAN OLIKA TYPER AV MARKANSPRÅK

MARK SOM TAS I ANSPRÅK

- Jt** JÄRNVÄGSMARK MED ÄGANDERÄTT 3D-FASTIGHET
- Js** NY JÄRNVÄGSMARK MED SERVITUTSRÄTT

- Js2 - SERVICEVÄG
- Js4 - UPPSTÄLLNING AV RÄDDNINGSFORDON
- Js5 - ÖVANJORDSANLÄGGNING
- Js6 - GRUNDKONSTRUKTIONER
- Js7 - PARKERINGSYTA FÖR RÄDDNINGSTJÄNSTENS FORDON, SERVICEFORDON M.M
- Js9 - SKYDDSZON
- Js10 - UNDERHÅLL AV EL- OCH VENTILATIONSANLÄGGNINGAR
- Js11 - LEDNINGAR

- T4** TILLFÄLLIG NYTTJÄNDERÄTT FÖR BYGGNATION, ETABLERING, UPPLAG, ARBETS- OCH TRANSPORTVÄG

- T8** TILLFÄLLIG NYTTJÄNDERÄTT FÖR SPONTSTAG UNDER MARK

ANMÄRKNING
 ÄGANDERÄTT, SERVITUTSRÄTT OCH TILLFÄLLIG NYTTJÄNDERÄTT I 2D REDDOVISAS EJ I SEKTIONER, SE PLANKARTOR.
 TIDEN FÖR TILLFÄLLIG NYTTJÄNDERÄTT, SE JPSH1-01-040-00_001_bilaga2.

NYA ANLÄGGNINGAR

- TUNNEL/STATIONSANLÄGGNINGAR
- PROJEKTERAD BERGKONTUR
- PÅLOMRÅDE

BEFINTLIGT

- BEFINTLIG MARKNIVÅ
- BEDÖMD BERGNIVÅ

FASTSTÄLLESEHANDLING 2015-09-01

| | | | | |
|--------------------|-----------------------------|-------------|-----------------|----------------|
| REV | ENL. PM JPSH1-01-043-00_001 | 2015-04-30 | RAMBÖLL / SEN | C.BLIXT |
| REVISORERENS AVSER | | DATA | KONSTRUERAD AV | GRANSKAD AV |
| RTAD/KONSTR | RAMBÖLL/CWN | GRANSKAD | C.BLIXT | UPPRISAR NR |
| ÖSKANDE | K.AHLBOM | DATUM | 2014-08-22 | ENTREPRENAD NR |
| ENTREPRENAD NR | JPSH2 | UPPRISAR NR | 61601253754-113 | |
| SKALA | 1:400 | | | |
| BLAD | 604 | | | |
| NÄSTA BL | | | | |
| REVISORERENS AVSER | | | | |
| REVISORERENS AVSER | | | | |
| REVISORERENS AVSER | | | | |
| REVISORERENS AVSER | | | | |

Detta ritning är Trafikverkets egendom. Allt obehörigt
 begärande av ritningen beivras enligt lag.
 TRAFIKVERKET

View: 7. Drawing: X:\SHBY\Västlänken\Järnvägspåren\Linjen och anslutningar\01 Sammansatta byggnadsplan\ritning\JPSH2-01-371-05-003. Drawn by: SENBNU, 2015-04-26 11:47