

BETECKNINGAR

GRÄNSER

GRÄNS FÖR JÄRNVÄGSMARK  
AVGRÄNSNING MELLAN OLIKA TYPER AV MARKANSPRÅK

MARK SOM TAS I ANSPRÅK

**J/Jt** NY JÄRNVÄGSMARK MED ÄGANDERÄTT / JÄRNVÄGSMARK MED ÄGANDERÄTT 3D-FASTIGHET

**Js** NY JÄRNVÄGSMARK MED SERVITUTSRÄTT

Js2 - SERVICEVÄG  
Js4 - UPPSTÄLLNING AV RÄDDNINGSFORDON  
Js5 - OVANJORDSANLÄGGNING  
Js6 - GRUNDKONSTRUKTIONER  
Js7 - PARKERINGSYTA FÖR RÄDDNINGSTJÄNSTENS FORDON, SERVICEFORDON MM

Js9 - SKYDDSZON  
Js10 - EL- OCH VENTILATIONSANLÄGGNINGAR  
Js11 - LEDNINGAR




BEFINTLIGT

BEFINTLIG MARKNIVÅ  
BEDÖMD BERGNIVÅ

BEF BYGGNAD SOM RIVS

NYA ANLÄGGNINGAR

PÅLOMRÅDE

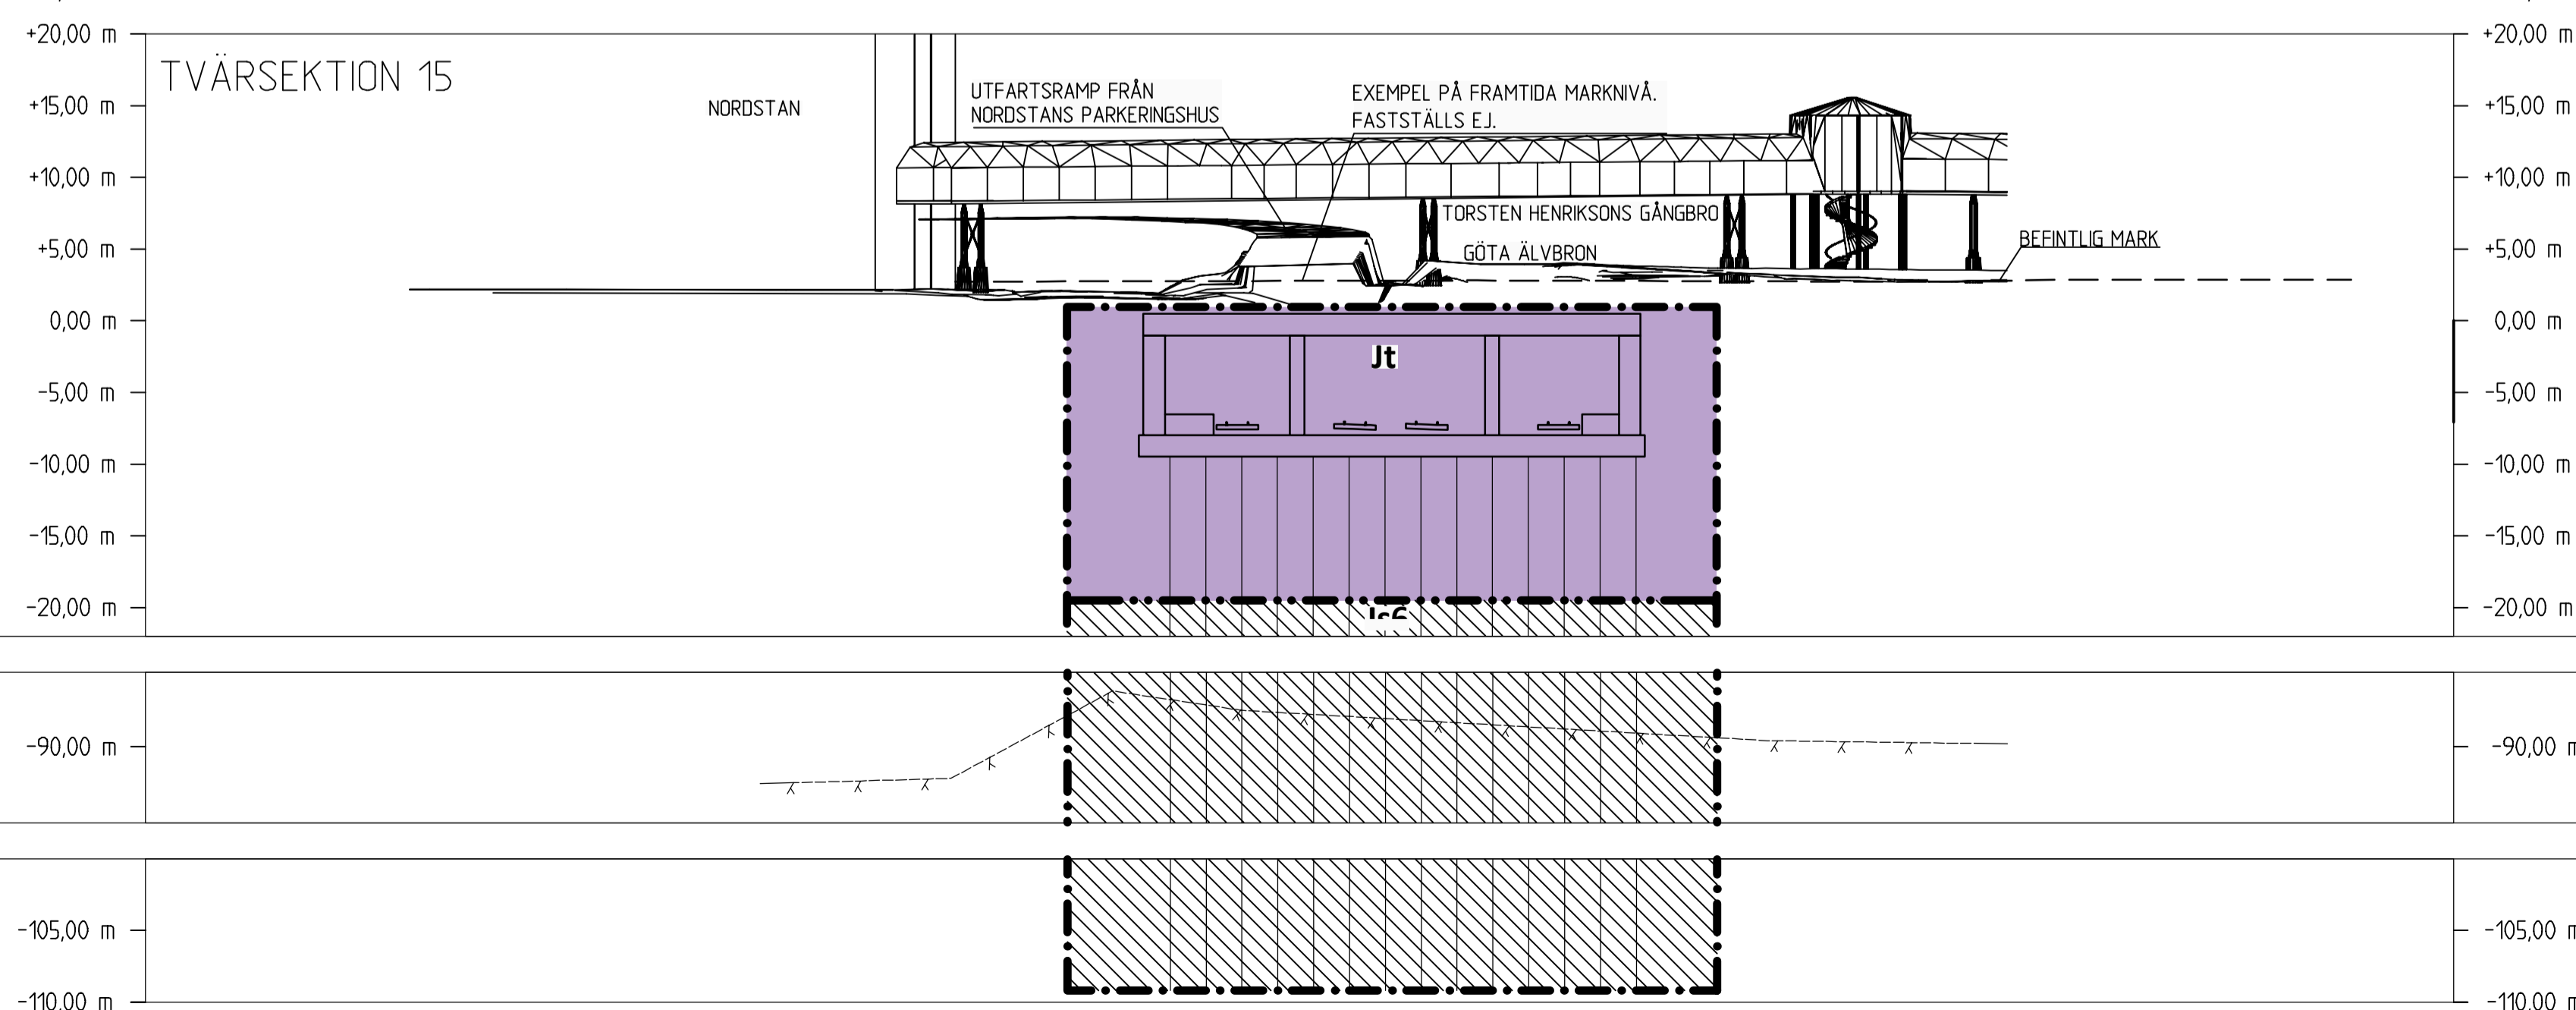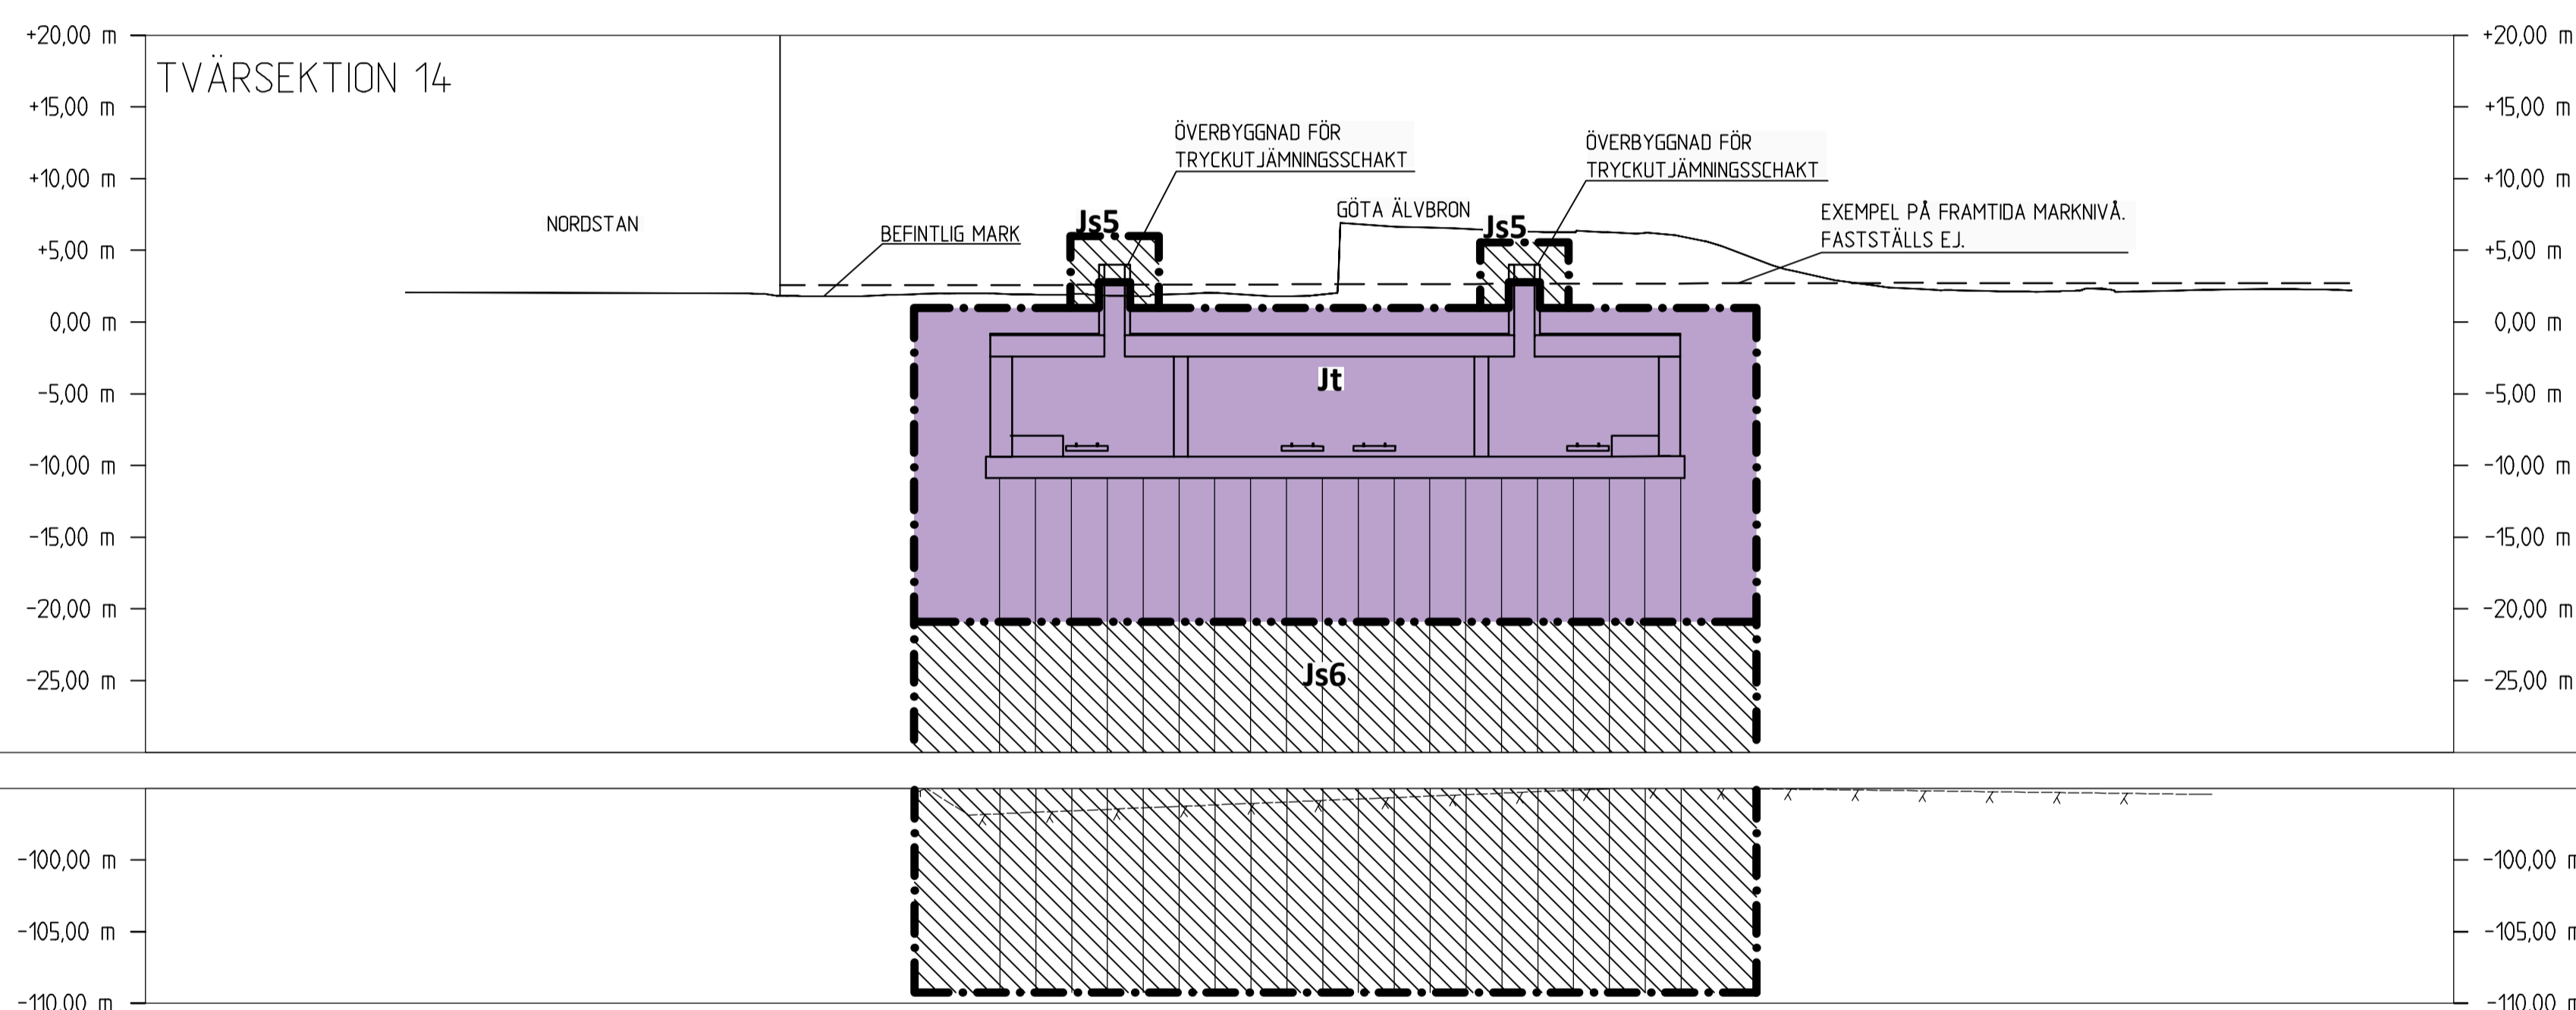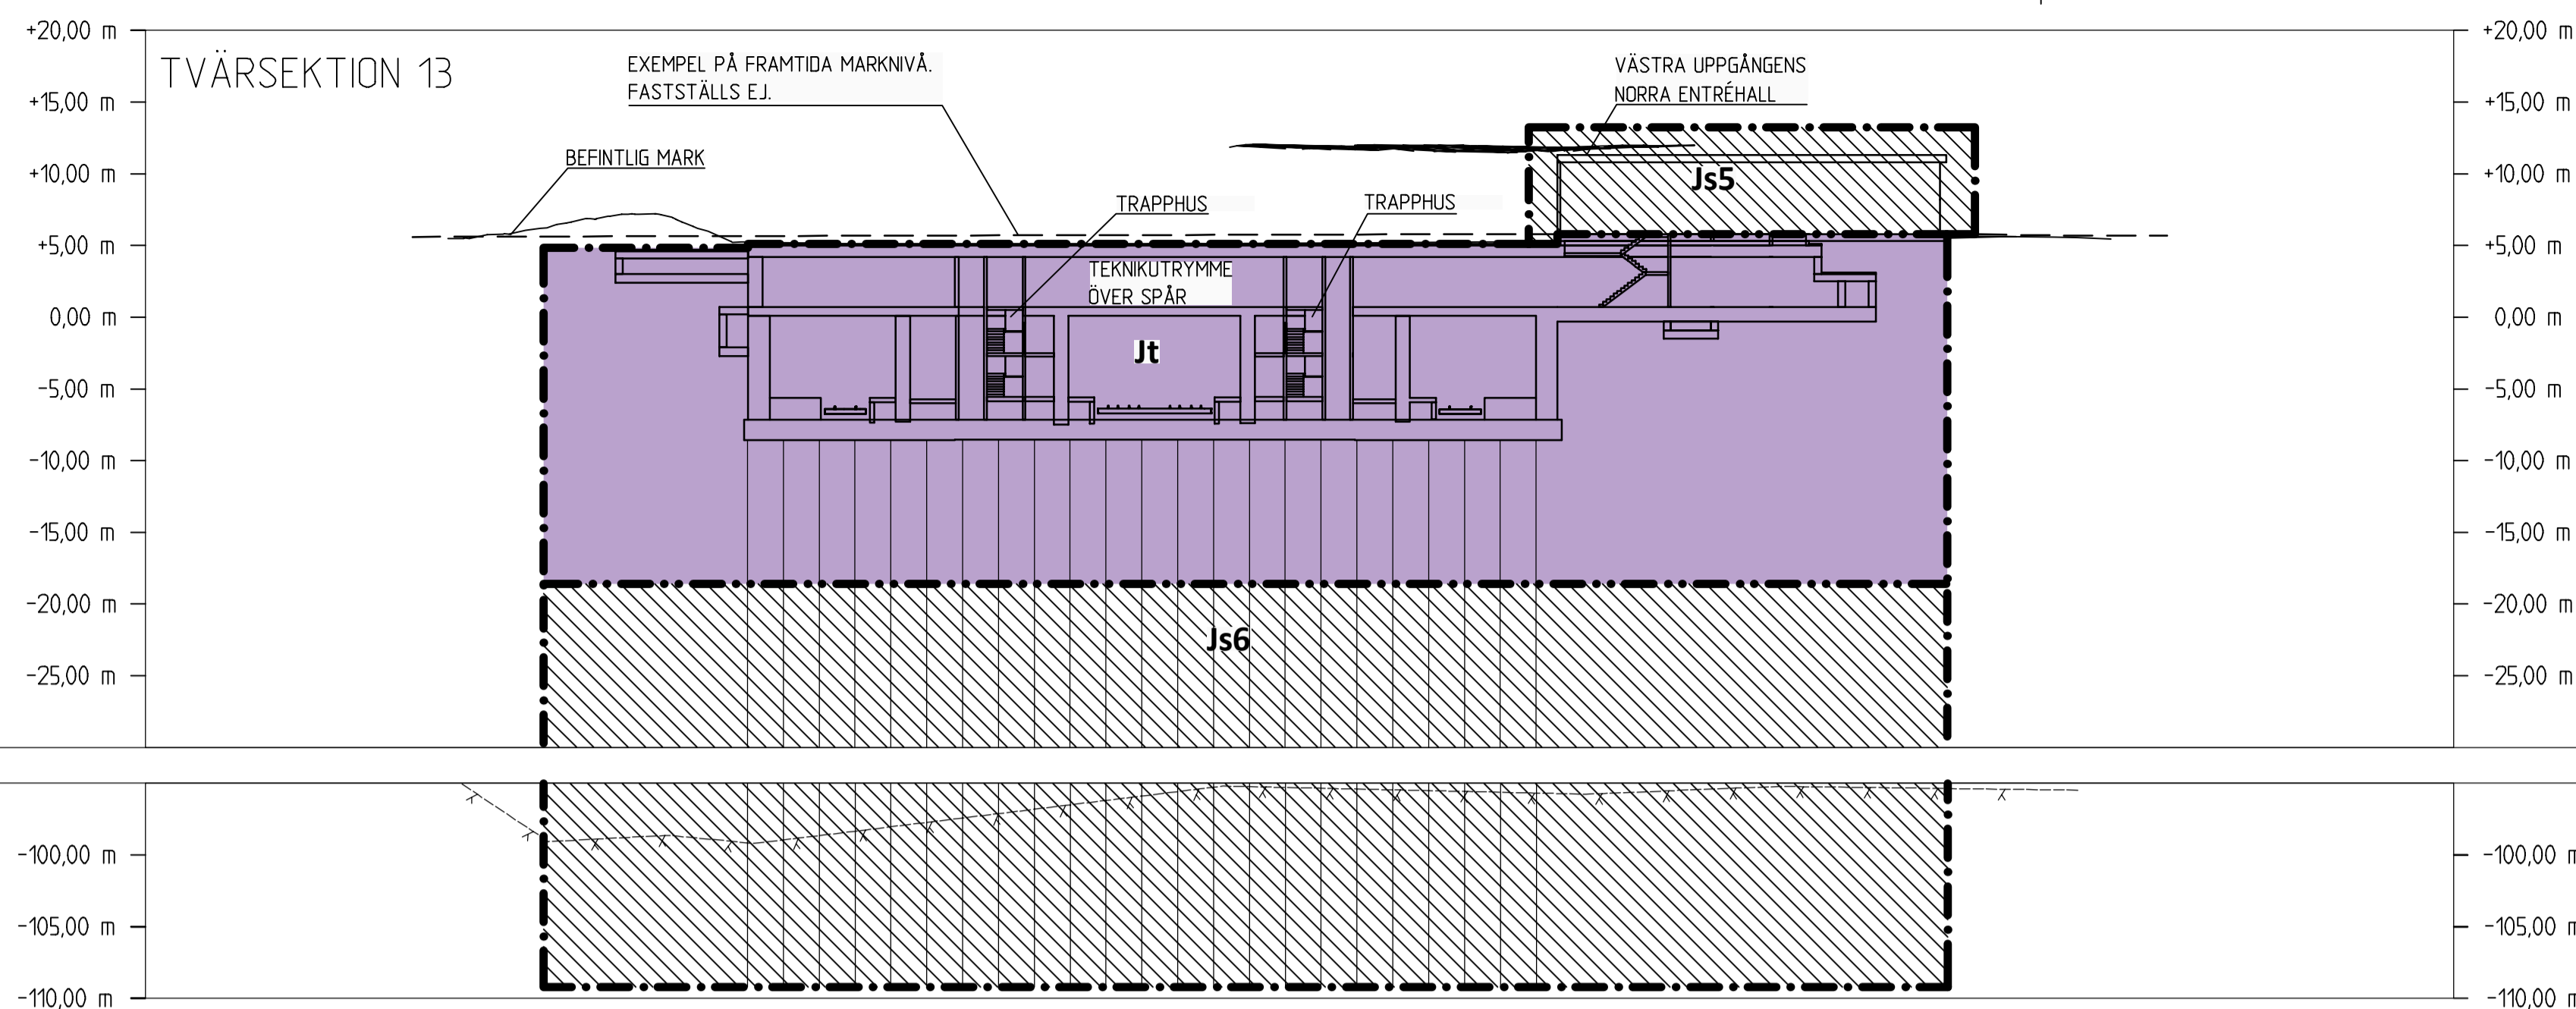

Den här ritningen är Trafikverkets egendom. Allt obehörigt kopierande av ritningen beivras enligt lag. TRAFIKVERKET

FASTSTÄLLESEHANDLING 2015-09-01

A ENL. PM JPSH1-01-04-3-00_001		2015-04-30	RAMBÖLL / SEN	C BLIXT
REV	REVIDEREREN AVISER	DATUM	KONSTRUERAD AV	GRANSKAD AV
RITAD/KONSTR. COWI/TYRÉNS, SK		GRANSKAD E. FRID	UPPRISAR NR A0314.4.3	
EGOKÄND A. BERGHOLTZ		DATUM 2014-08-22	ENTREPRENAD NR JPSH3	
TRAFIKVERKET		VÄSTLÄNKEN		SKALA 1:4.00
GÖTEBORGS STATION CENTRALEN		PERMANENT MARKANSPRÅK		BLAD 604
TVÄRSEKTIONER		RITNINGSPROJEKT JPSH3-01-371-03		NÄSTA BL. REV A
KONSTRUERAD AV COWI/TYRÉNS,SK	EGOKÄND AV J. JONSSON	FASTSTÄLLD AV	DATUM 2014-12-01	FÖRHÅLL A1
BLAD 004		REVISOR FÖRVALTNING		REVISOR

S:\SERV\HANTVÄRNING\HANTVÄRNING\STATION CENTRALEN\MOBIL\PSH3-01-371-03.DWG 2015-08-31 20:19 S:\SERV\HANTVÄRNING\HANTVÄRNING\STATION CENTRALEN\MOBIL\PSH3-01-371-03.DWG