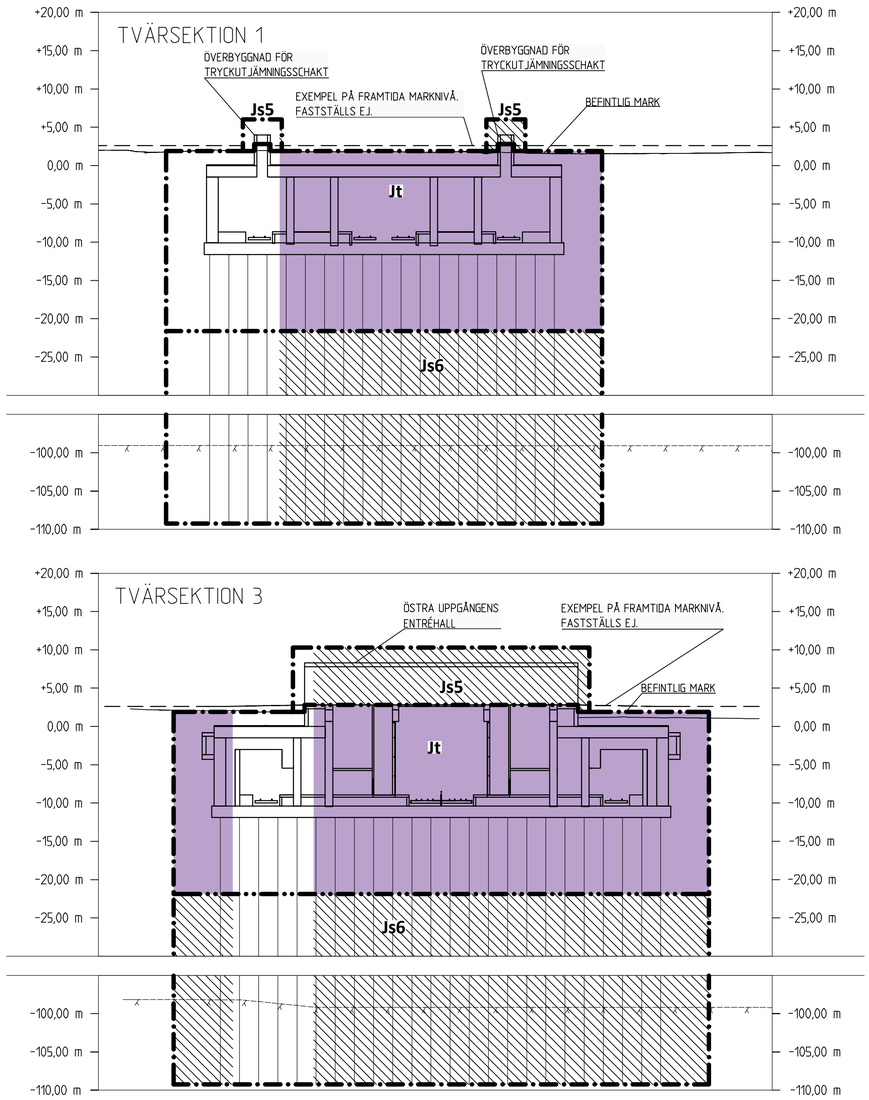

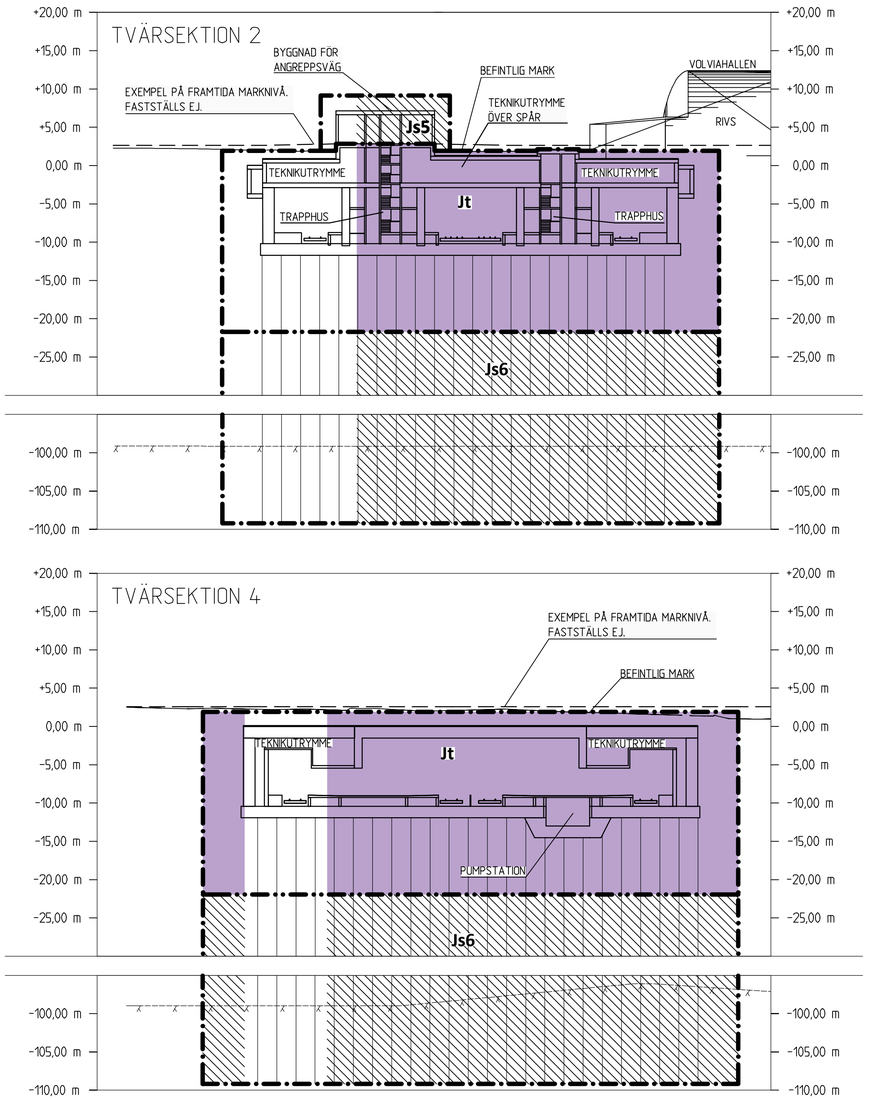

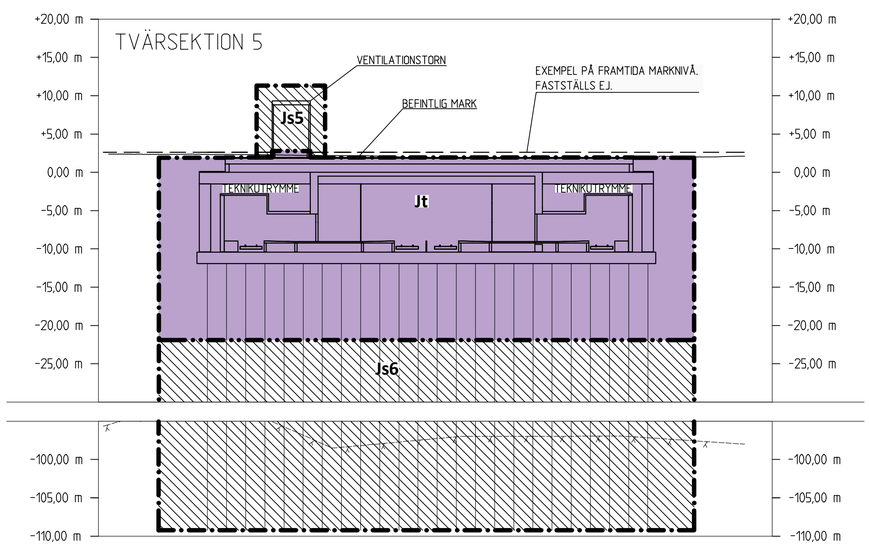

BETECKNINGAR

GRÄNSER

GRÄNS FÖR JÄRNVÄGSMARK
AVGRÄNSNING MELLAN OLIKA TYPER AV MARKANSPRÅK

MARK SOM TAS I ANSPRÅK

J/Jt — NY JÄRNVÄGSMARK MED ÄGANDERÄTT/JÄRNVÄGSMARK MED ÄGANDERÄTT 3D-FASTIGHET

Js — NY JÄRNVÄGSMARK MED SERVITUTSRÄTT

Js2 - SERVICEVÄG
Js4 - UPPSTÄLLNING AV RÄDDNINGSFORDON
Js5 - ÖVANJORDSANLÄGGNING
Js6 - GRUNDKONSTRUKTIONER
Js7 - PARKERINGSYTA FÖR RÄDDNINGSTJÄNSTENS FORDON, SERVICEFORDON MM

Js9 - SKYDDSZON
Js10 - EL- OCH VENTILATIONSANLÄGGNINGAR
Js11 - LEDNINGAR

BEFINTLIGT

BEFINTLIG MARKNIVÅ
BEDÖMD BERGNIVÅ
BEF BYGGNAD SOM RIVS

NYA ANLÄGGNINGAR

PÅLOMRÅDE

FASTSTÄLLELSEHANDLING 2015-09-01

REV	REVIDERINGEN AVSER	DATUM	KONSTRUERAD AV	GRANSKAD AV
A	ENL. PM JPSH1-01-043-00_001	2015-04-30	RAMBÖLL / SEN	C.BLIXT

SWECO / RAMBÖLL

RITAD/KONSTR	GRANSKAD	UPPDRAG NR
COWI/TYRÉNS, SK	E. FRID	A031443
GODKÄND	DATUM	ENTREPRENAD NR
A. BERGHOLTZ	2014-08-22	JPSH3

TRAFIKVERKET

VÄSTLÄNKEN
GÖTEBORG, STATION CENTRALEN
PERMANENT MARKANSPRÅK
TVÄRSEKTIONER

SKEDE	JÄRNVÄGSPLAN
TEKNIKOMRÅDE	TEKNIKÖVERGRIPANDE
KM	SKALA 1:400
RITNINGSNR PROJEKT	JPSH3-01-371-03
BANDEL	604

KONSTRUERAD AV	GODTAGEN AV	FASTSTÄLLD AV	DATUM	FORMAT	RITNINGSNR FÖRVALTNING	BLAD	NÄSTA BL	REV
COWI/TYRÉNS,SK	J JONSSON	--------	2014-12-01	A1		001	002	A

Denna ritning är Trafikverkets egendom. Allt obehörigt nyttjande av ritningen beivras enligt lag.
TRAFIKVERKET

XREF: MODELL\01.03.5_JP_TVÄRSEKTIONER_PERMANENT_ANSPRÅK.DWG

PLOTTAD: 2015-09-21 20:14 AV SIMON ERIKSSON \\SBOKM44UTO1-HVAL\STAB\VÄSTLÄNKEN 99 PROJEKTDATA\04 JPSH3 - STATION CENTRALEN\MODELL\JPSH3-01-371.00.DWG