

BETECKNINGAR

- GRÄNSER**
- GRÄNS FÖR JÄRNVÄGSMARK
 - AVGRÄNSNING MELLAN OLIKA TYPER AV MARKANSPRÅK
- MARK SOM TAS I ANSPRÅK**
- J/Jt** NY JÄRNVÄGSMARK MED ÄGANDERÄTT / JÄRNVÄGSMARK MED ÄGANDERÄTT 3D-FASTIGHET
 - Js** NY JÄRNVÄGSMARK MED SERVITUTSRÄTT
 - T** TILLFÄLLIG NYTTJANDERÄTT

- Js2 - SERVICEVÄG
- Js4 - UPPSTÄLLNING AV RÄDDNINGSFORDON
- Js5 - DVANJORDSANLÄGGNING
- Js6 - GRUNDKONSTRUKTIONER
- Js7 - PARKERINGSYTA FÖR RÄDDNINGSTJÄNSTENS FORDON, SERVICEFORDON MM

- Js9 - SKYDDSZON
- Js10 - EL- OCH VENTILATIONSANLÄGGNINGAR
- Js11 - LEDNINGAR

- TIDEN FÖR TILLFÄLLIG NYTTJANDERÄTT, SE JPSH1-01-04-0-00_001_bilaga2
- T1 - TILLFÄLLIG NYTTJANDERÄTT BYGGNATION
 - T2 - TILLFÄLLIG NYTTJANDERÄTT ETABLERING




- T4 - TILLFÄLLIG NYTTJANDERÄTT BYGGNATION, ETABLERING, UPPLAG, ARBETS- OCH TRANSPORTVÄG
- T5 - TILLFÄLLIG NYTTJANDERÄTT ARBETS- OCH TRANSPORTVÄG
- T6 - TILLFÄLLIG NYTTJANDERÄTT INFILTRATIONSOMRÅDE
- T7 - TILLFÄLLIG NYTTJANDERÄTT TILLFÄLLIGA TRAFIKANORDNINGAR

BEFINTLIGT

- BEFINTLIG MARKNIVÅ
- BEDÖMD BERGNIVÅ
- BEF BYGGNAD SOM RIVS

NYA ANLÄGGNINGAR

- PÅLOMRÅDE

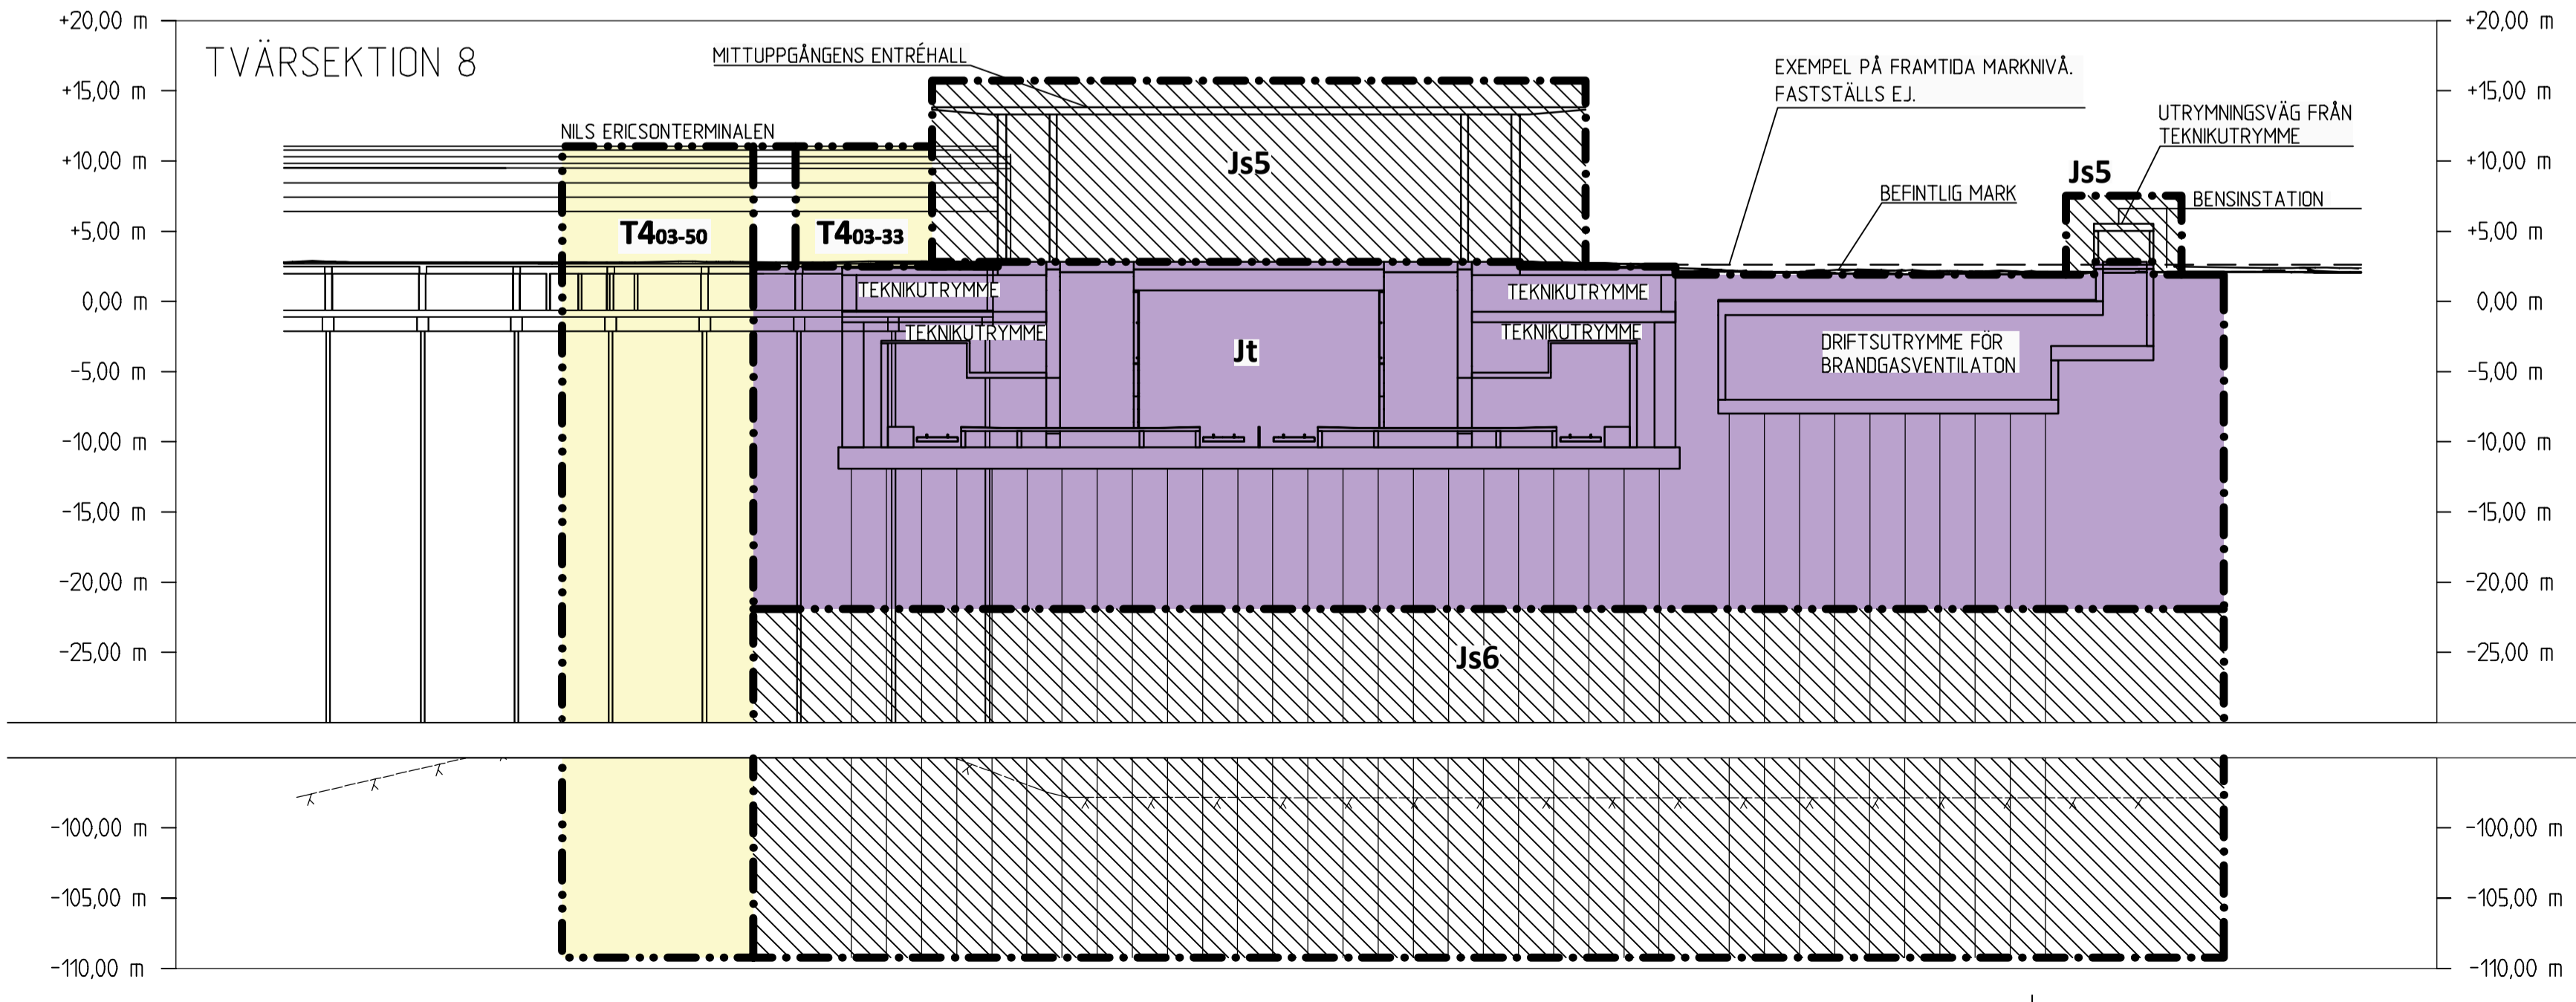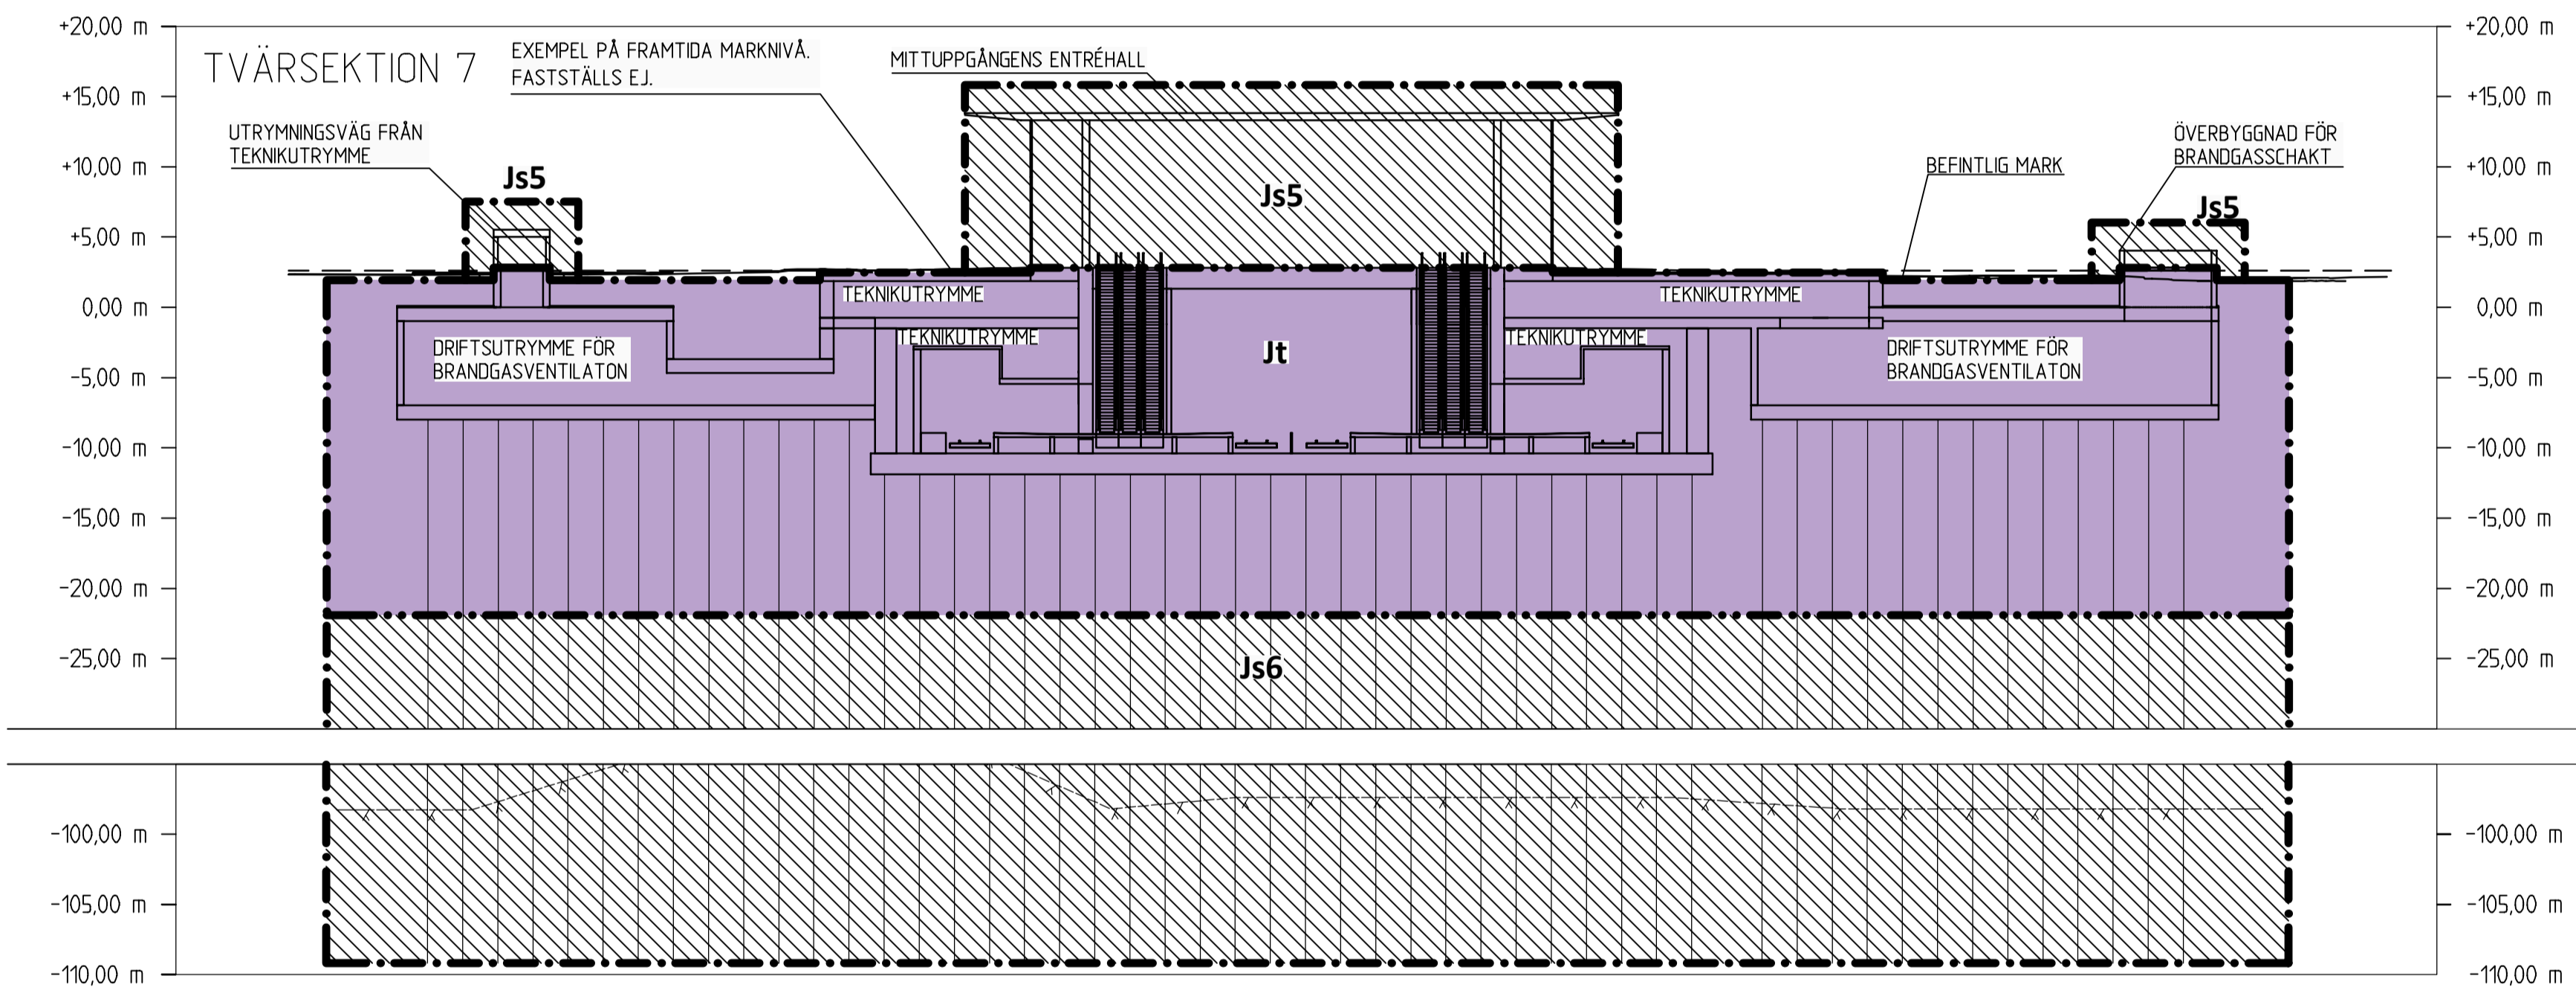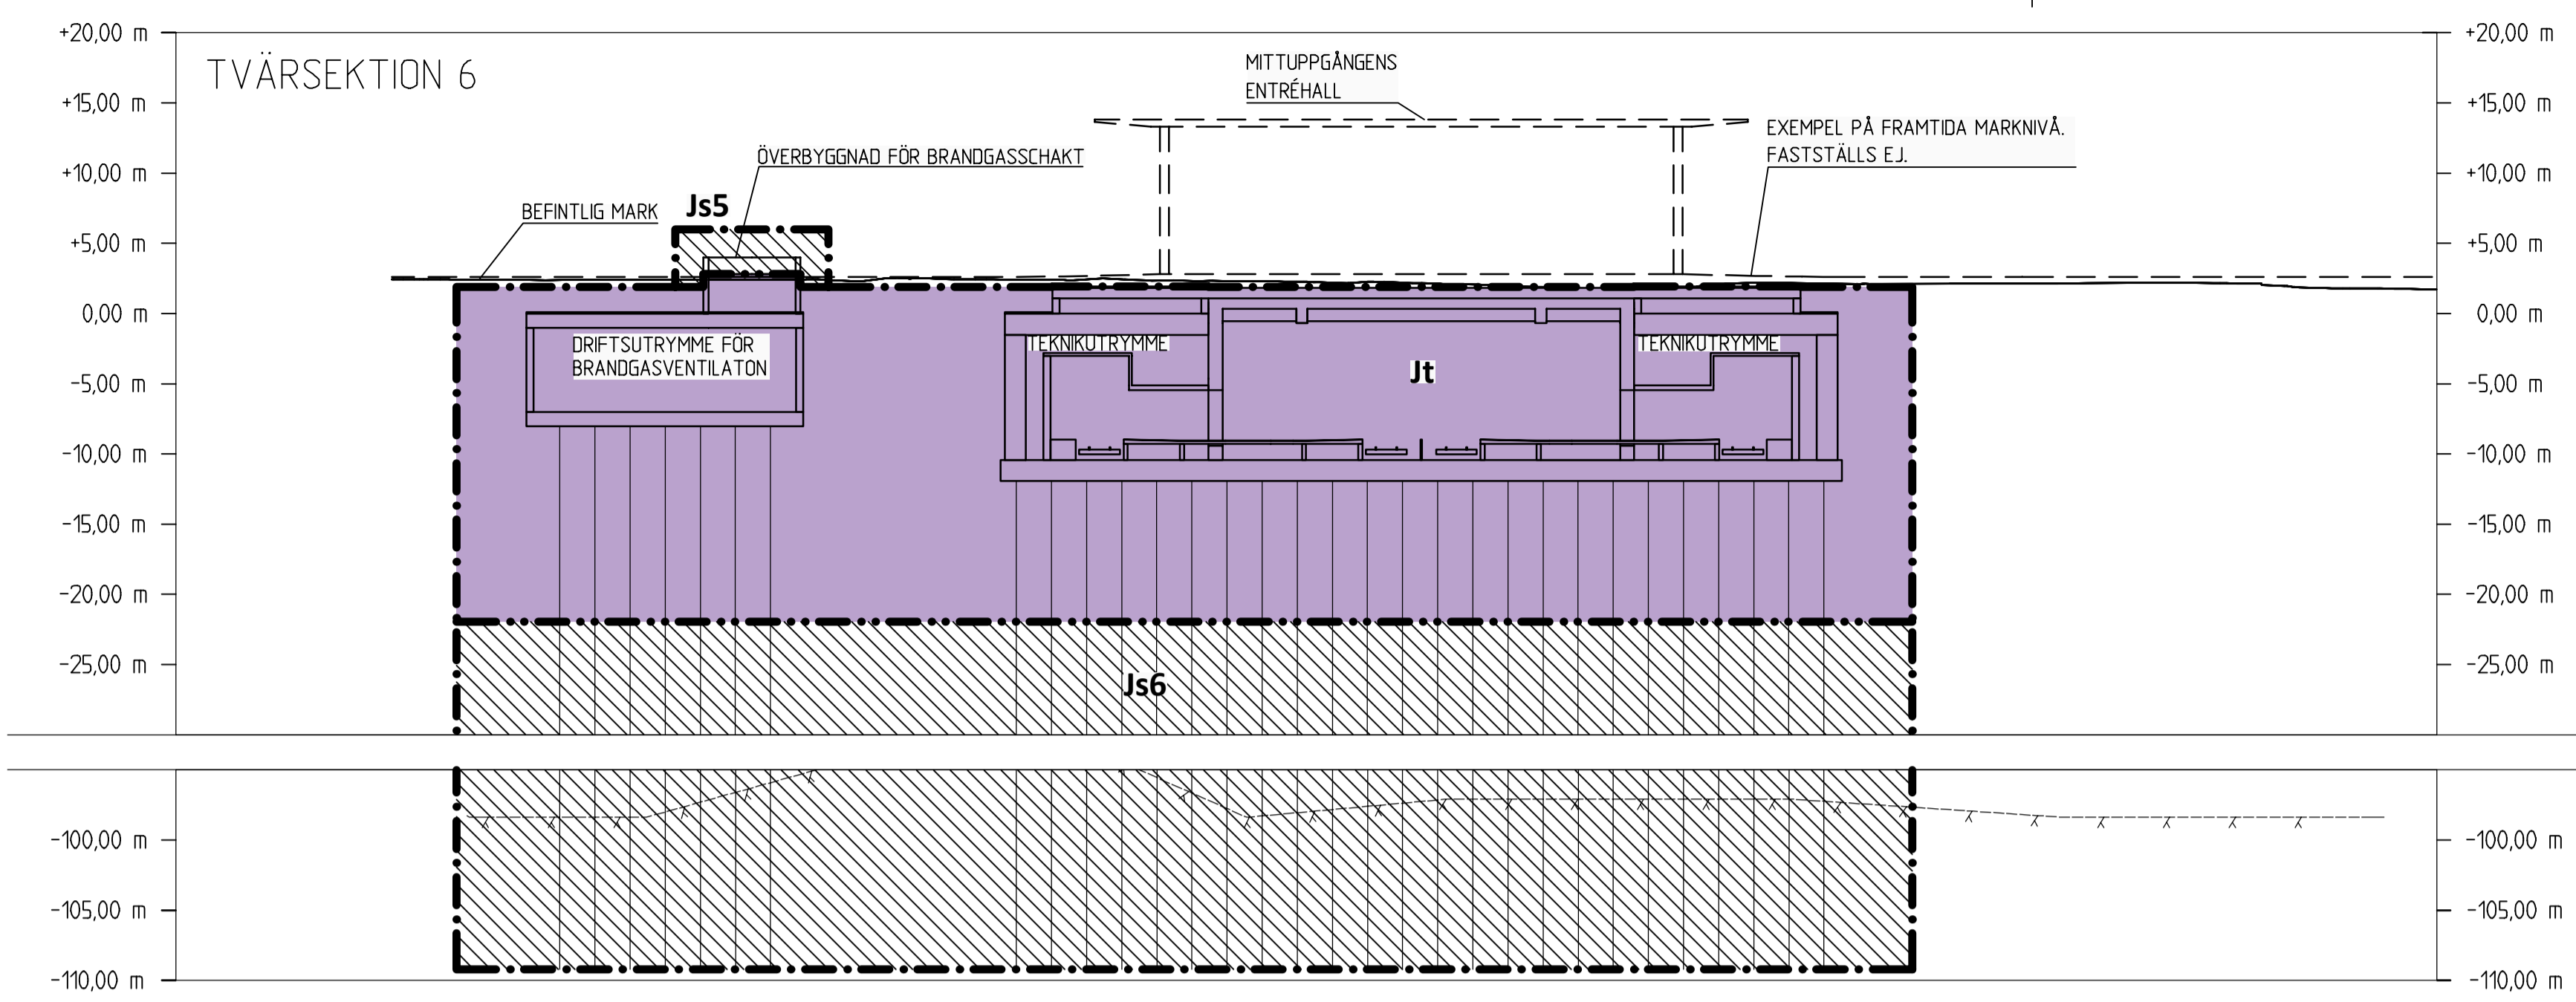

Denna ritning är Trafikverkets egendom. Allt obehörigt begravande av ritningen beträffas enligt lag. TRAFIKVERKET

FASTSTÄLLESEHANDLING 2015-09-01

REV	ENL. PM JPSH1-01-04-3-00_001	2015-04-30	RAMBÖLL / SEN	C BLIXT
REVISOR	REVISORERNA AVSER	DATA	KONSTRUERAD AV	GRANSKAD AV
SWECO	RITAD/KONSTR	GRANSKAD	UPPRISAR NR	GRANSKAD NR
	COWI/TYRÉN, SK	E. FRID	A0314.4.3	
	EGOKÄND	DATA	ENTREPRENAD NR	
	A. BERGHOLTZ	2014-08-22	JPSH3	
TRAFIKVERKET	STADEN	JÄRNVÄGSPLAN	SKALA	604
	VÄSTLÄNKEN	TEKNIKÖVERGRIPANDE	1:4.00	
	GÖTEBORG, STATION CENTRALEN	PERM. MARKANSPRÅK/TILLF. NYTTJANDERÄTT		
	TVÄRSEKTIONER	RITNINGSPROJEKT	JPSH3-01-371-03	BLAD
		RITNINGSPÅRVALTNING	002	NÄSTA BL
			003	REV
				A

S:\GEMENSKAPLIGA\ANLÄGGNINGAR\STATION CENTRALEN\MOBIL\PSB-01-371-03\02.DWG 2015-08-31 10:03 SPOK ERICSSON