

BETECKNINGAR

- GRÄNSER**
- GRÄNS FÖR JÄRNVÄGSMARK
 - AVGRÄNSNING MELLAN OLIKA TYPER AV MARKANSPRÅK



- MARK SOM TAS I ANSPRÅK**
- J/Jt** NY JÄRNVÄGSMARK MED ÄGANDERÄTT / JÄRNVÄGSMARK MED ÄGANDERÄTT 30-FASTIGHET
 - Js** NY JÄRNVÄGSMARK MED SERVITUTSRÄTT
 - T8** TILLFÄLLIG NYTTJANDERÄTT FÖR SPONTSTAG UNDER MARK

- Js5 - OVANJORDSANLÄGGNING
- Js6 - GRUNDKONSTRUKTIONER
- Js9 - SKYDDSSZON

- BEFINTLIGT**
- BEFINTLIG MARKNIVÅ
 - BEDÖMD BERGNIVÅ

- NYA ANLÄGGNINGAR**
- GRUNDKONSTRUKTIONER

Dessa ritningar tillhör Trafikverkets egendom. Allt obehörigt beaktande av ritningen beivras enligt lag. TRAFIKVERKET

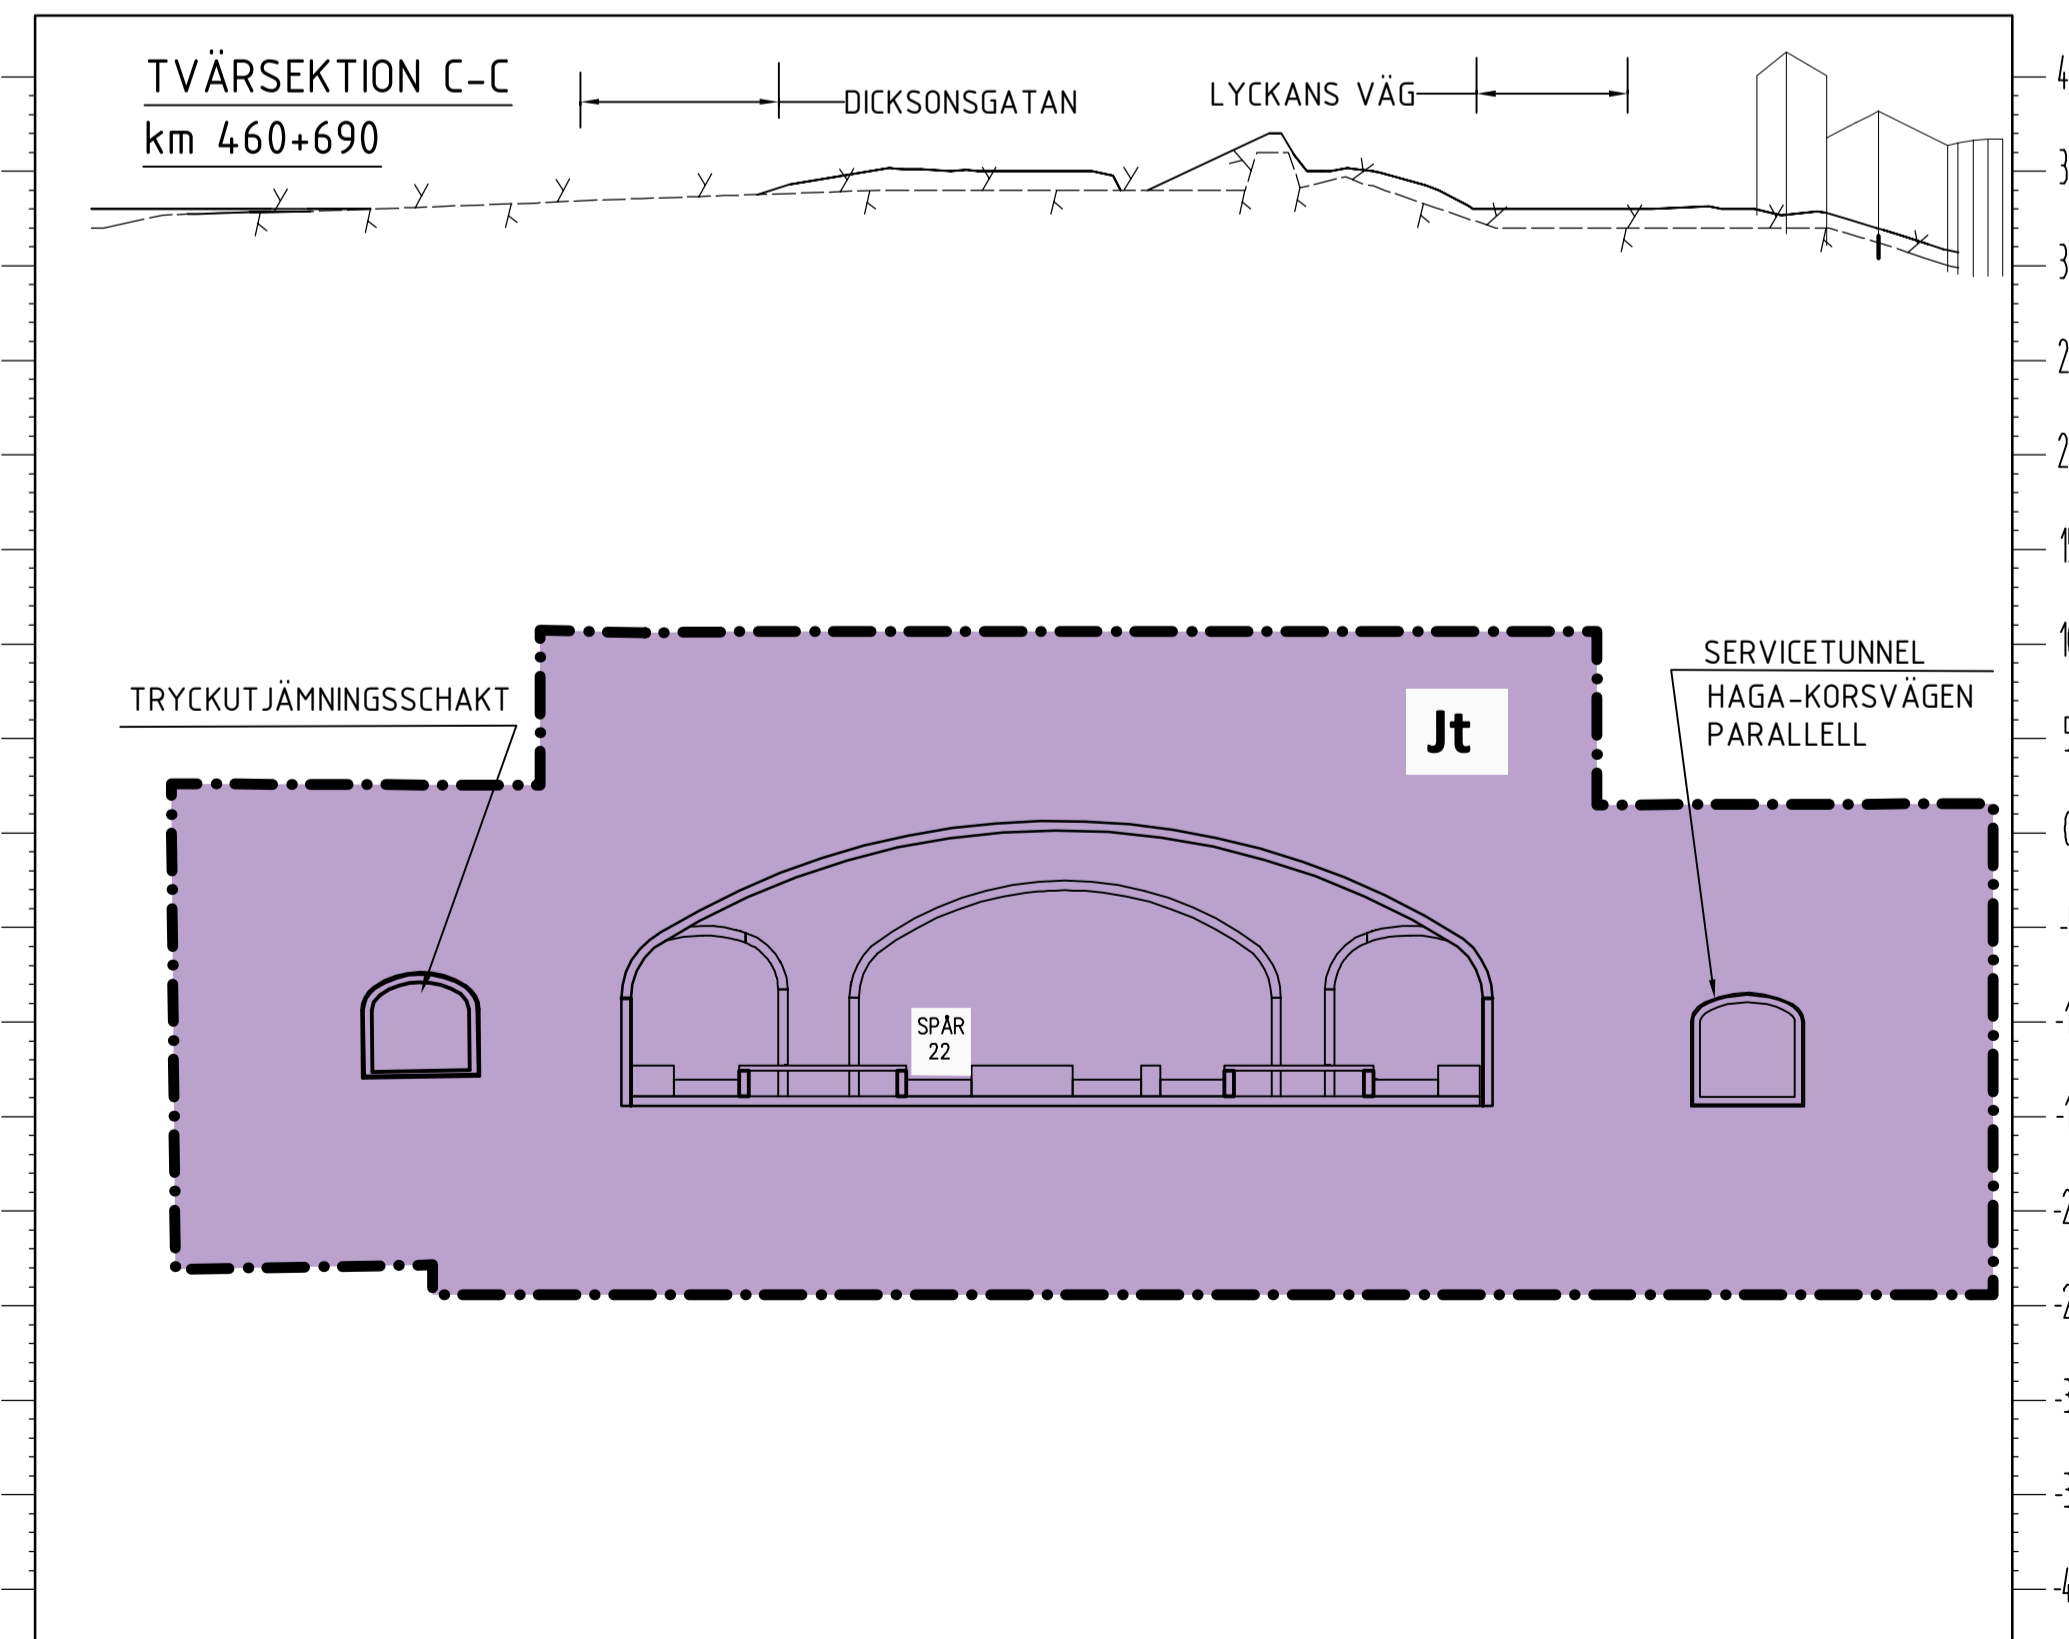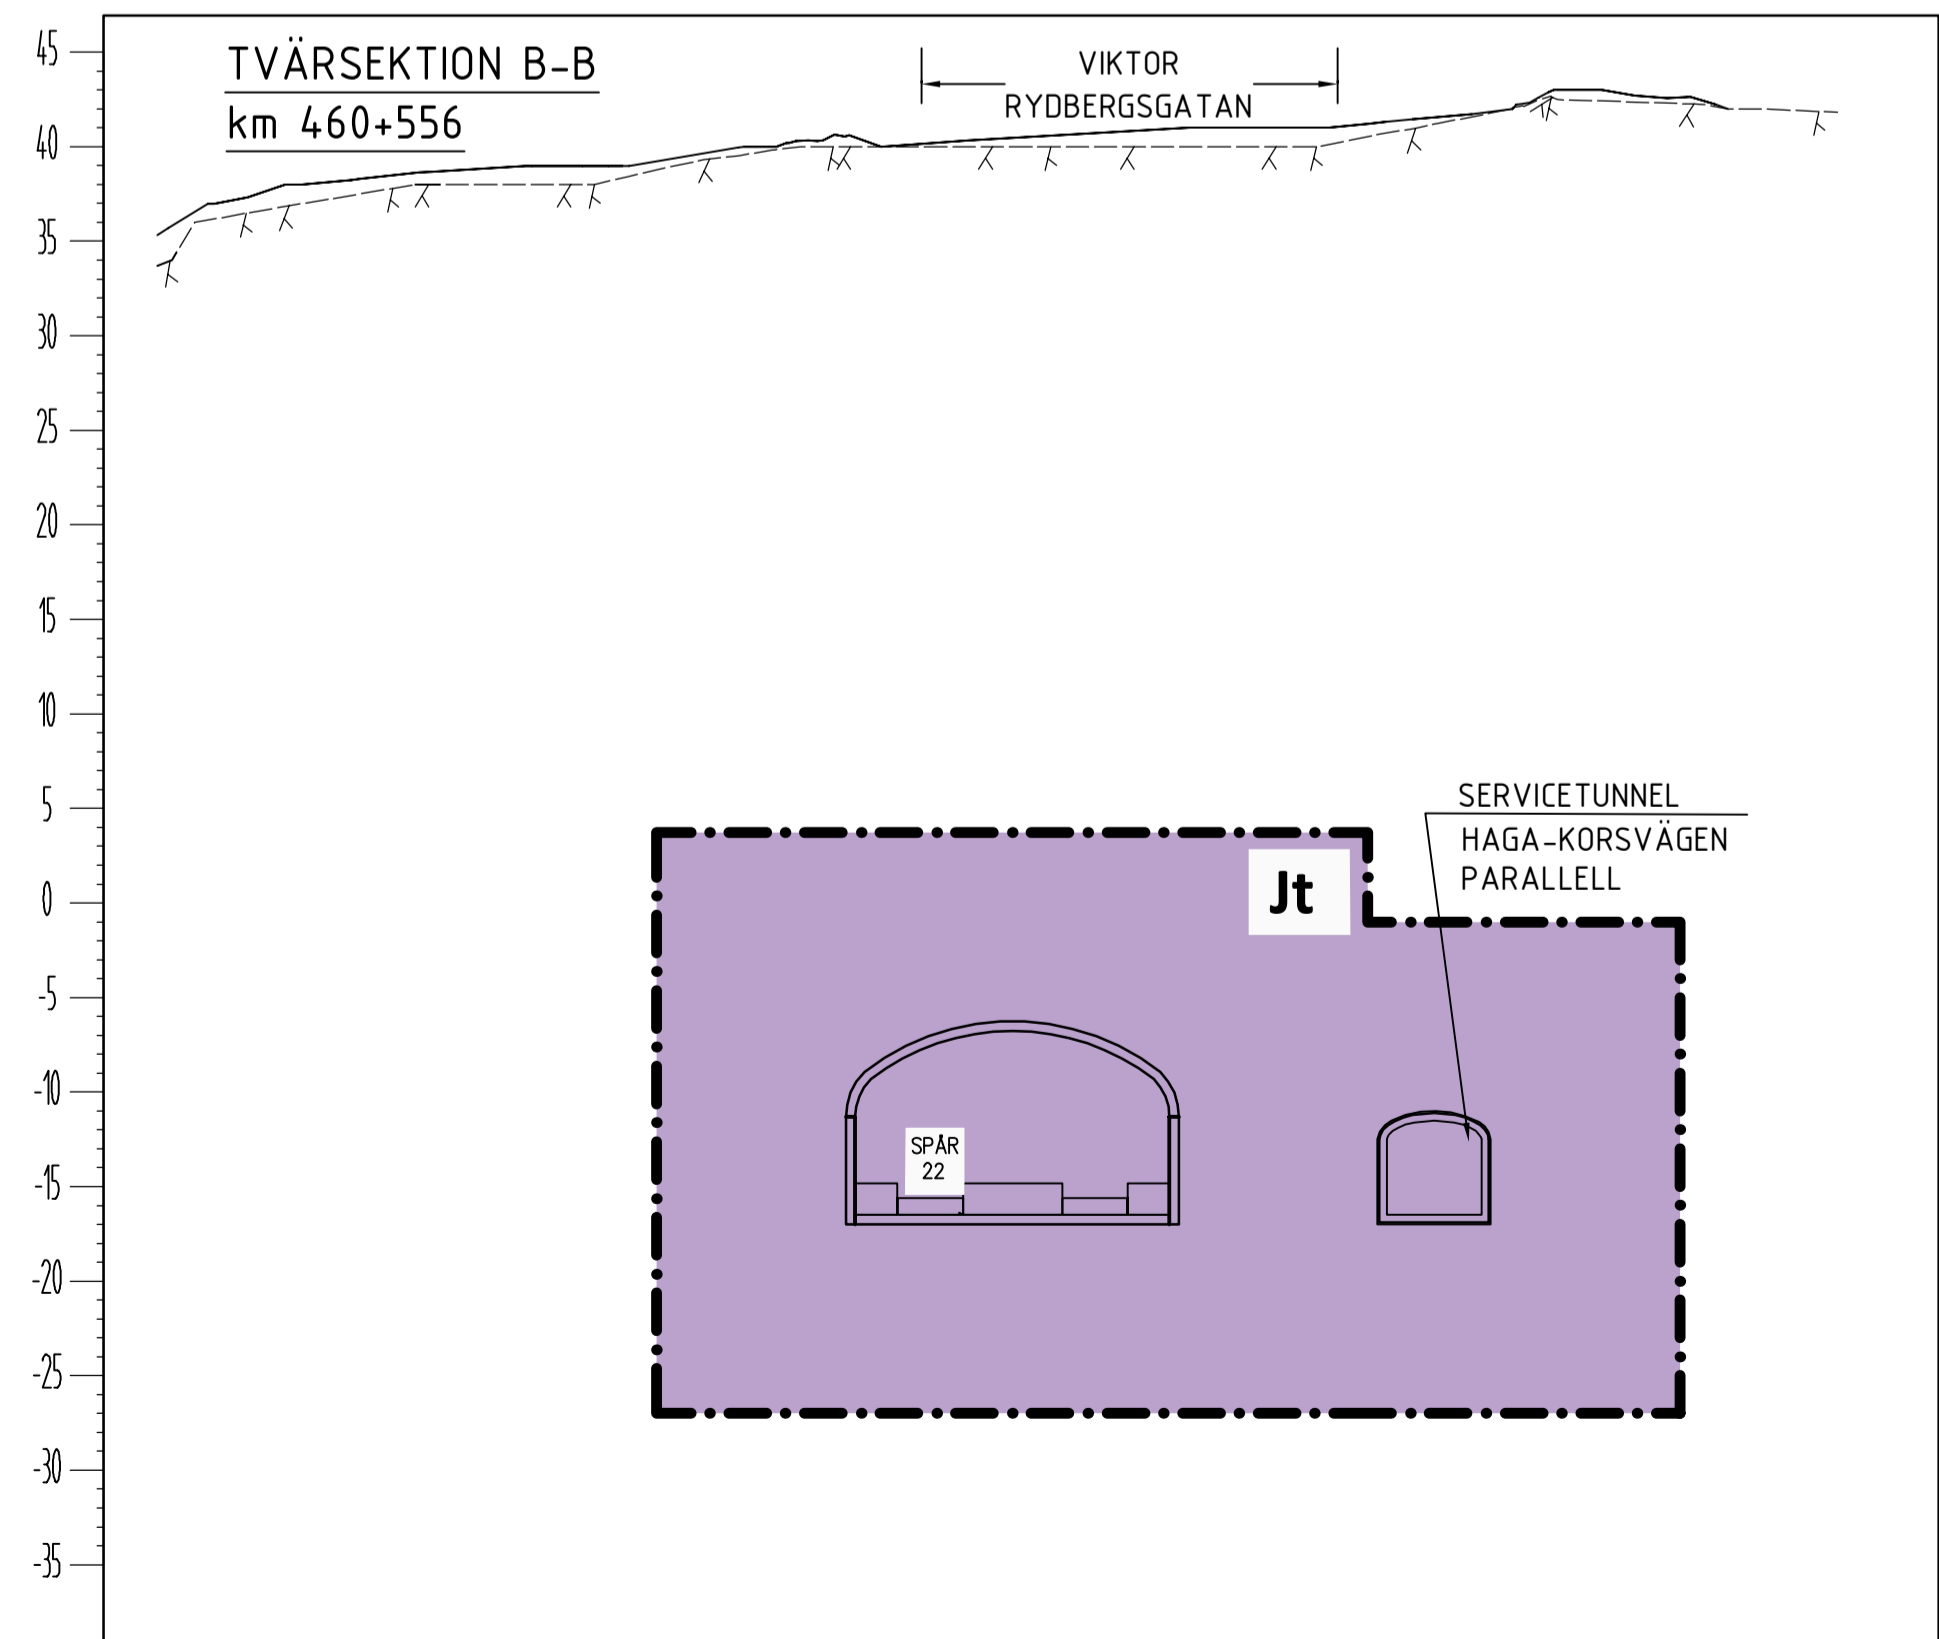

FASTSTÄLLESEHANDLING 2015-09-01

ENL. PM JPSH1-01-04-3-00-001	2015-04-30	RAMBOLL / SEN	C BLIXT
REV. BEVEKORSEN AVSEER	DATA	KONSTRUERAD AV	GRANSKAD AV
SWECO RAMBOLL	RITAD/KONTR. ÅF/ EK EODKÄNG M RISELL	GRANSKAD M RISELL DATUM 2014-08-22	UPPDRAG NR 576589 ENTREPRENAD NR JPSH5
TRAFIKVERKET	VÄSTLÄNKEN GÖTEBORGS STATION KORSVÄGEN PERMANENT MARKANSPRÅK TVÄRSEKTIONER	SKALA 1:4.00 BÅNBL. 604	REVISORER RITNINGSPROJEKT JPSH5-01-300-07 RITNINGSPÅRVALTNING
KONSTRUERAD AV ÅF/EK	ODDAGEN AV J JONSSON	FASTSTÄLLD AV	BLAD 001 NÄSTA BL. REV 002
DATA	2014-12-01	FORMAT A1	REVISORER