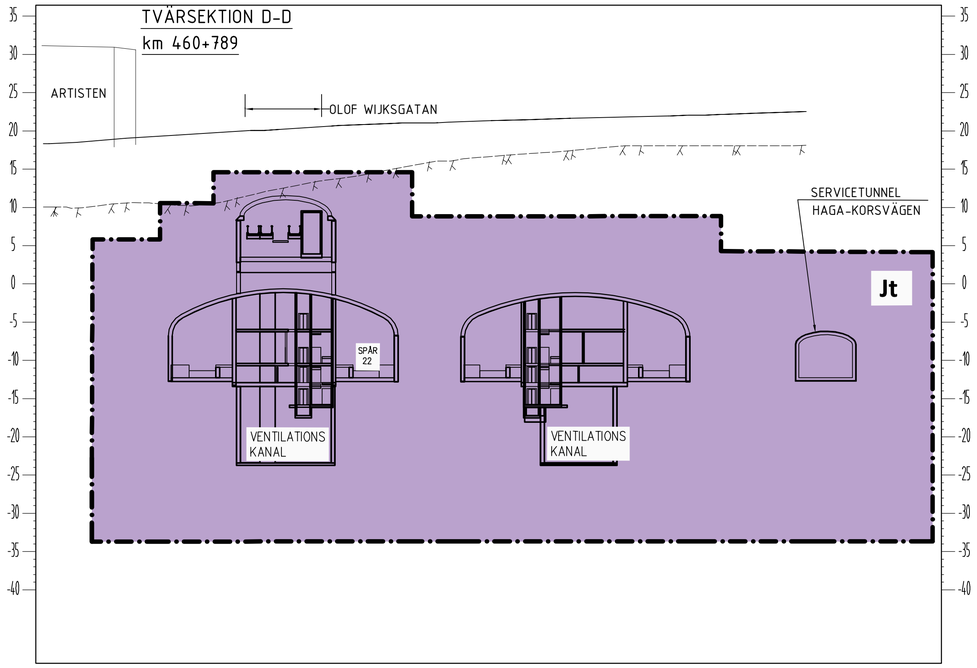

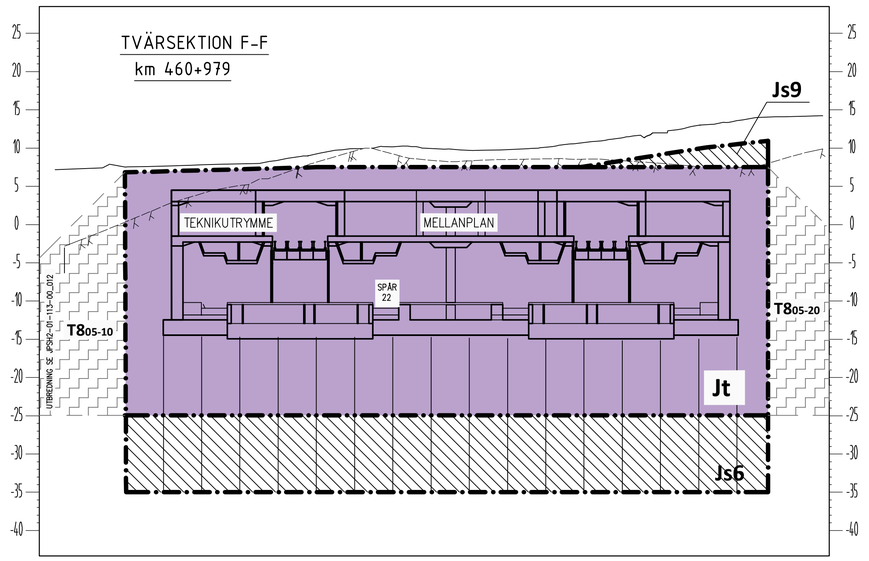

BETECKNINGAR

GRÄNSER

- GRÄNS FÖR JÄRNVÄGSMARK
- AVGRÄNSNING MELLAN OLIKA TYPER AV MARKANSPRÅK

MARK SOM TAS I ANSPRÅK

- J/Jt — NY JÄRNVÄGSMARK MED ÄGANDERÄTT/ JÄRNVÄGSMARK MED ÄGANDERÄTT 3D-FASTIGHET
- Js — NY JÄRNVÄGSMARK MED SERVITUTSRÄTT
- T8 — TILLFÄLLIG NYTTJANDERÄTT FÖR SPONTSTAG UNDER MARK

Js5 - OVANJORDSANLÄGGNING
Js6 - GRUNDKONSTRUKTIONER

Js9 - SKYDDSZON

BEFINTLIGT

- BEFINTLIG MARKNIVÅ
- BEDÖMD BERGNIVÅ

NYA ANLÄGGNINGAR

- GRUNDKONSTRUKTIONER

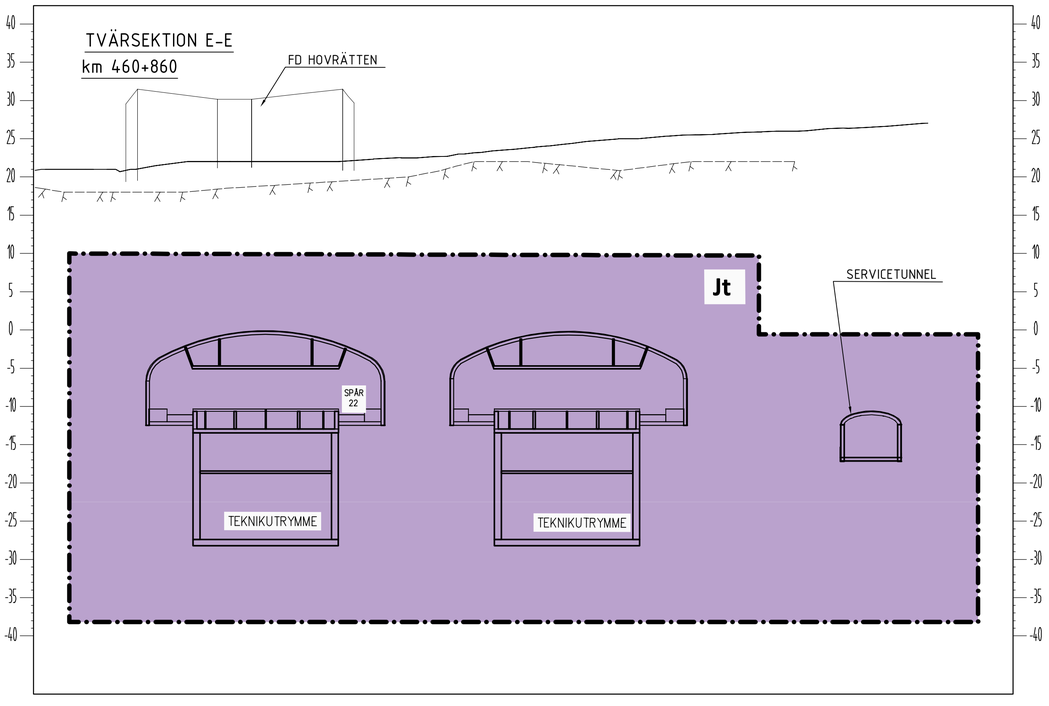

Denna ritning är Trafikverket's egendom. Allt obehörigt begagnande av ritningen tillvaratages enligt lag.
TRAFIKVERKET

FASTSTÄLLELSEHANDLING 2015-09-01

REV	REVIDERINGEN AVSER	DATUM	KONSTRUERAD AV	GRANSKAD AV
A	ENL. PM JPSH1-01-043-00_001	2015-04-30	RAMBÖLL / SEN	C.BLIXT

SWECO / RAMBÖLL	RITAD/KONSTR ÅF/EK	GRANSKAD M RISELL	UPPDRAG NR 576589
	GODKÄND M RISELL	DATUM 2014-08-22	ENTREPRENAD NR JPSH5

TRAFIKVERKET

VÄSTLÄNKEN

GÖTEBORG, STATION KORSVÄGEN
PERMANENT MARKANSPRÅK
TVÄRSEKTIONER

SKEDE JÄRNVÄGSPLAN			
TEKNIKOMRÅDE TEKNIKÖVERGRIPANDE			
KM		SKALA 1:400	
RITNINGSNR PROJEKT JPSH5-01-300-07			BANDEL 604
RITNINGSNR FÖRVALTNING		BLAD 002	NÄSTA BL 003

KONSTRUERAD AV	GODTAGEN AV	FASTSTÄLLD AV	DATUM	FORMAT	REV
ÅF/EK	J JONSSON	--------	2014-12-01	A1	A

XREFMODELL\01_07_T_TECKENFÖRKLARING_JÄRNVÄGSPLAN_SEKTIONER
MODELL\01_07_S_SEKTIONER

PLO: 2015-04-28 11:08 \\SERAMMAD\T01-A\4ALL\SHBY\VÄSTLÄNKEN\99 PROJEKTDATABAS\JÄRNVÄGSPLAN\JR61-MODELLER\MODELLER\JPSH5 - STATION KORSVÄGEN\JPSH5-01-300-07_002.DWG SIMON ERIKSSON