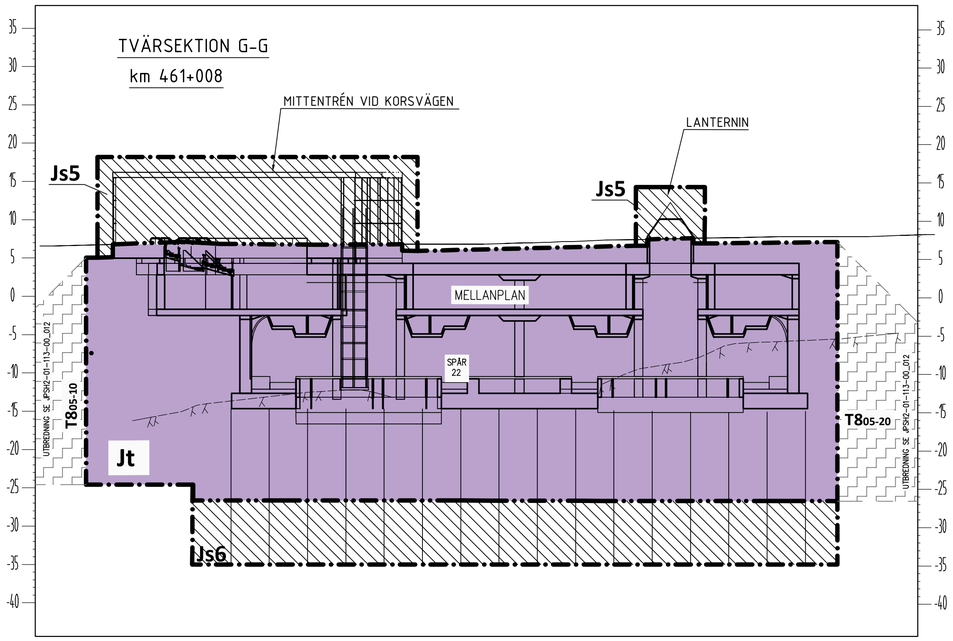

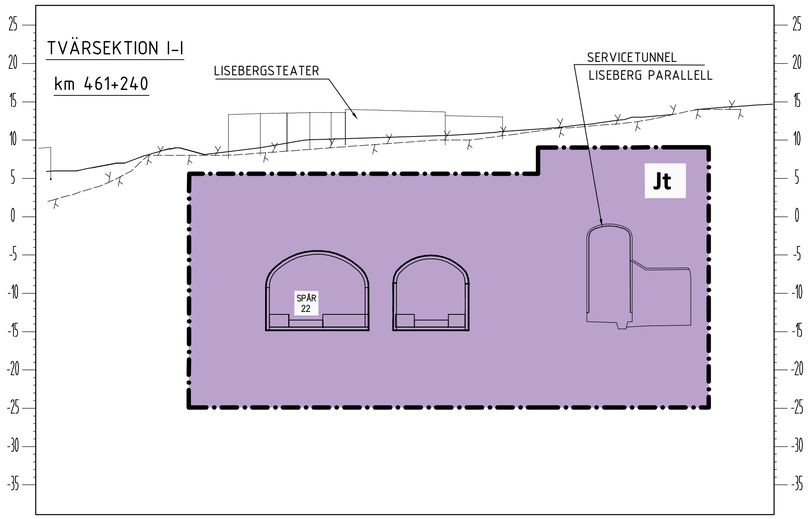

BETECKNINGAR

GRÄNSER

GRÄNS FÖR JÄRNVÄGSMARK

AVGRÄNSNING MELLAN OLIKA TYPER AV MARKANSPRÅK

MARK SOM TAS I ANSPRÅK

J/Jt — NY JÄRNVÄGSMARK MED ÄGANDERÄTT/ JÄRNVÄGSMARK MED ÄGANDERÄTT 3D-FASTIGHET

Js — NY JÄRNVÄGSMARK MED SERVITUTSRÄTT

T8 — TILLFÄLLIG NYTTJANDERÄTT FÖR SPONTSTAG UNDER MARK

Js5 - OVANJORDSANLÄGGNING
Js6 - GRUNDKONSTRUKTIONER

Js9 - SKYDDSZON

BEFINTLIGT

BEFINTLIG MARKNIVÅ

BEDÖMD BERGNIVÅ

NYA ANLÄGGNINGAR

GRUNDKONSTRUKTIONER

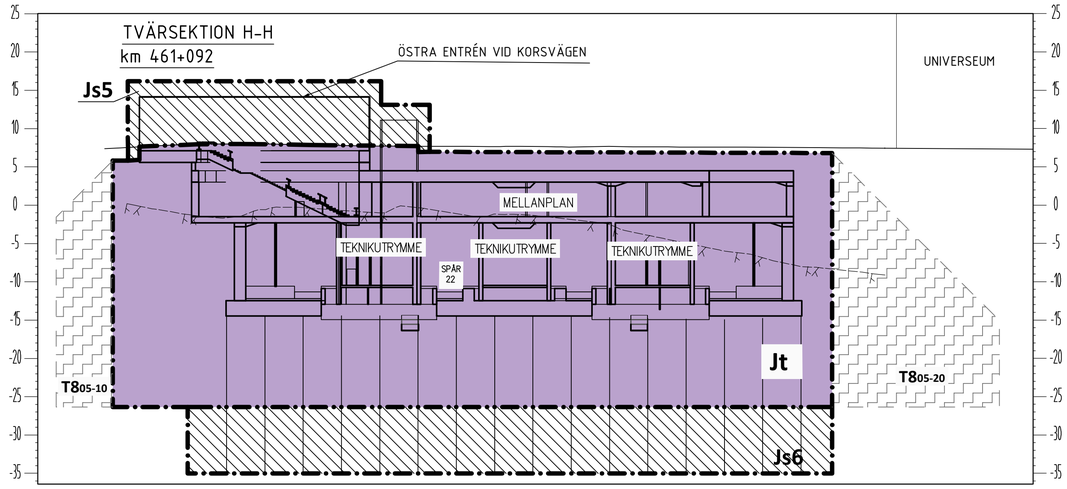

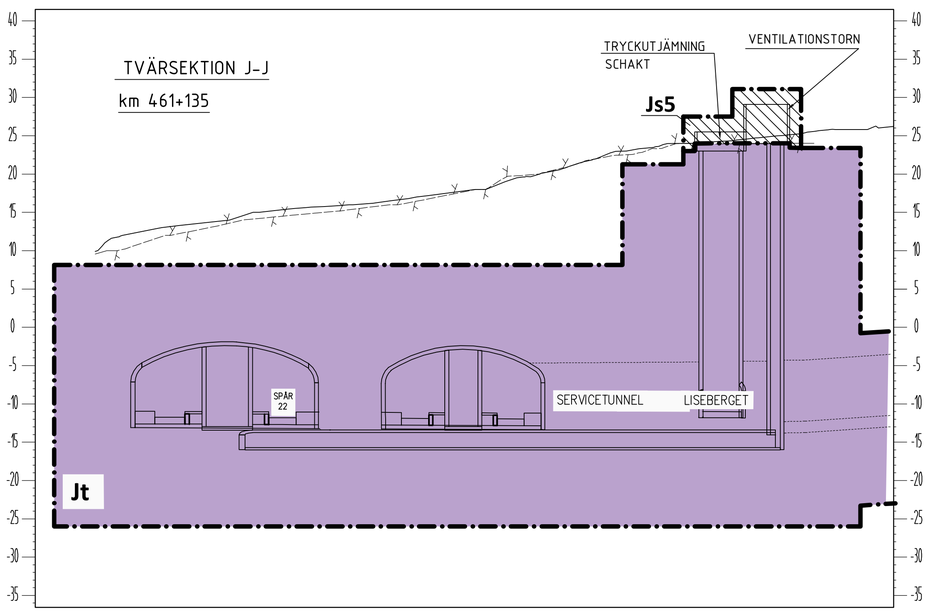

FASTSTÄLLELSEHANDLING 2015-09-01

REV	REVIDERINGEN AVSER	DATUM	KONSTRUERAD AV	GRANSKAD AV
A	ENL. PM JPSH1-01-043-00_001	2015-04-30	RAMBÖLL / SEN	C.BLIXT

SWECO / RAMBÖLL	RITAD/KONSTR ÅF/EK	GRANSKAD M RISELL	UPPDRAG NR 576589
	GODKÄND M RISELL	DATUM 2014-08-22	ENTREPRENAD NR JPSH5

TRAFIKVERKET

VÄSTLÄNKEN
GÖTEBORG, STATION KORSVÄGEN
PERMANENT MARKANSPRÅK
TVÄRSEKTIONER

SKEDE: JÄRNVÄGSPLAN
TEKNIKOMRÅDE: TEKNIKÖVERGRIPANDE
KM
SKALA 1:400
RITNINGSNR PROJEKT: JPSH5-01-300-07
BANDEL 604

KONSTRUERAD AV	GODTAGEN AV	FASTSTÄLLD AV	DATUM	FORMAT	RITNINGSNR FÖRVALTNING	BLAD	NÄSTA BL	REV
ÅF/EK	J JONSSON	--------	2014-12-01	A1		003	---	A

Denna ritning är Trafikverkets egendom. Allt dispositionsrätt begränsande av ritningen bevaras enligt lag.
TRAFIKVERKET

XREFMODELL\01_07_T_TECKENFÖRKLARING-JÄRNVÄGSPLAN_SEKTIONER
MODELL\01_07_S_SEKTIONER

PLOT: 2015-04-28 11:22 \\SERAMMADT01-A\4ALL\SHBY\VÄSTLÄNKEN\99 PROJEKTDATABAS\JÄRNVÄGSPLAN\JR61-MODELLER\JPSH5 - STATION KORSVÄGEN\JPSH5-01-300-07_003.DWG SIMON ERIKSSON

LAGER | A3 V Λ | V A3 Λ