

TECKENFÖRKLARING

KOORDINATSYSTEM I PLAN: SWREF 99 16 30
 KOORDINATSYSTEM I HÖJD: RH2000
 DATUM ORTOFOTO: 2020-12-18

NYA ANLÄGGNINGAR



- NY JÄRNVÄG MED LÄNGDMÄTNINGSSTRECK OCH LÄNGDANGIVELSE
- BRÖ
- LEDNING
- TRUMMA
- DIKEN OCH DAMMAR/MAGASIN
- NY JÄRNVÄG MED SLÄNT
- NY ALLMÄN VÄG MED LÄNGDMÄTNINGSSTRECK OCH LÄNGDANGIVELSE
- FÖRSLAG TILL NY ENSKILD VÄG
- VATTENVERKSAMHET (ID)

ÖVRIGT

- BEFINTLIG JÄRNVÄG
- BEFINTLIGT DIKE ELLER BÄCK
- NY JÄRNVÄGSMARK MED ÄGANDERÄTT
- NY JÄRNVÄGSMARK MED SERVITUTSRÄTT SAMT TILLFÄLLIG NYTT JANDERÄTT
- NY JÄRNVÄGSMARK MED ÄGANDERÄTT ALTERNATIVT SERVITUTSRÄTT OCH NYTT VÄGOMRÅDE MED INSKRÄNKT VÄGRÄTT
- NYTT VÄGOMRÅDE MED VÄGRÄTT
- TILLFÄLLIG NYTT JANDERÄTT


BEFINTLIGA GRÄNSER

- TRAKTGRÄNS
- FASTIGHETSGRÄNS
- KOMMUNGRÄNS

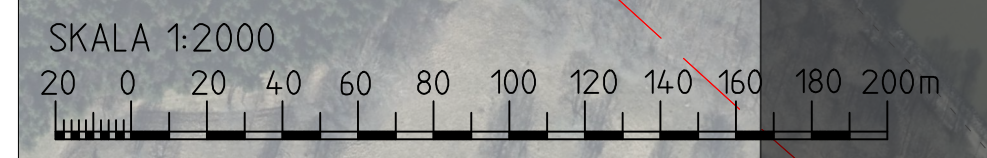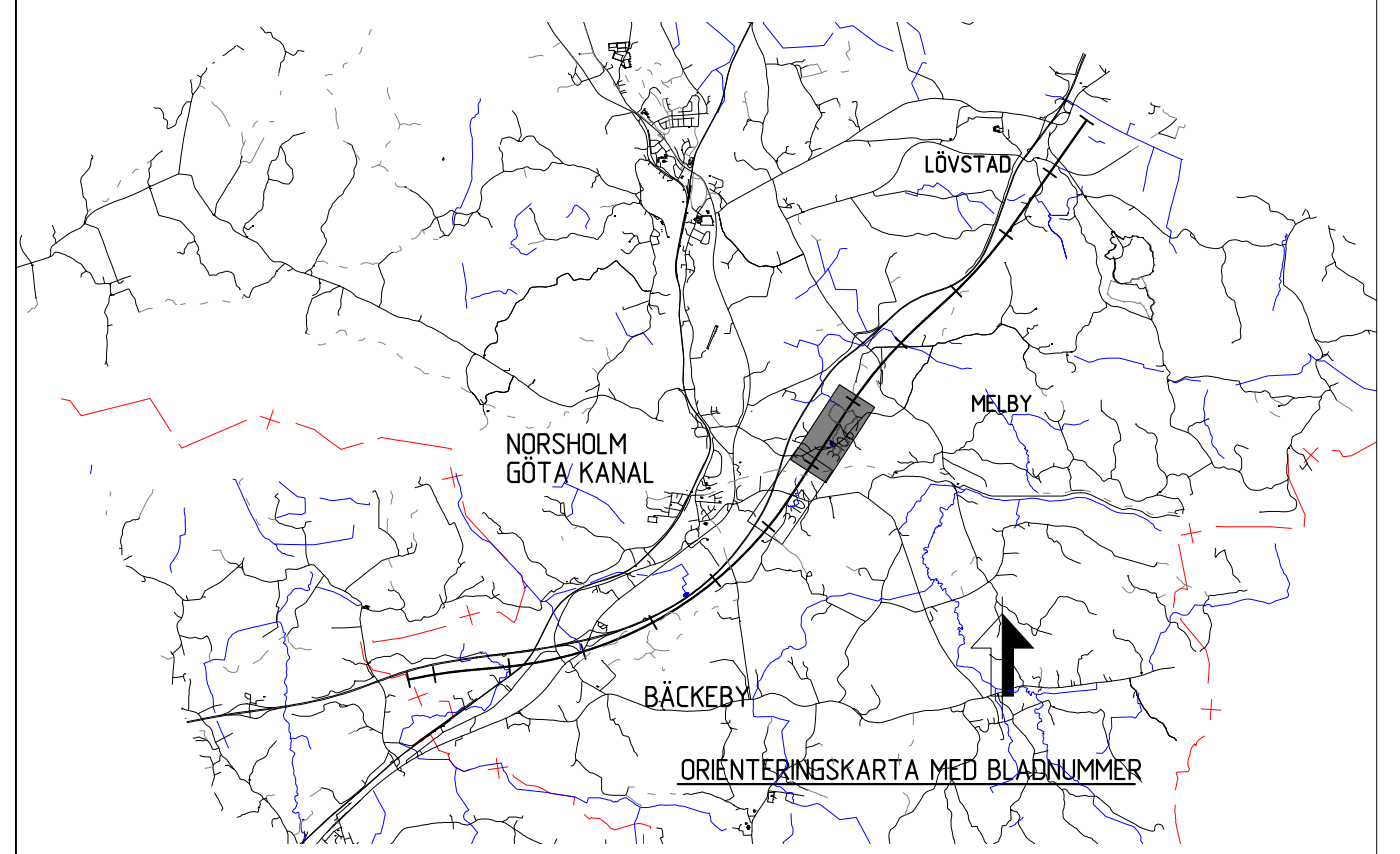

BETECKNINGAR I PROFIL


- SPÅR IRÖKI
- BEFINTLIG MARKNIVÅ I PROFILLINJEN
- BEDÖMD BERNIVÅ
- DRÄNERINGSNIVÅ
- JÄRNVÄG PÅ BANK
- JÄRNVÄG I SKÄRNING
- MARK
- BERG

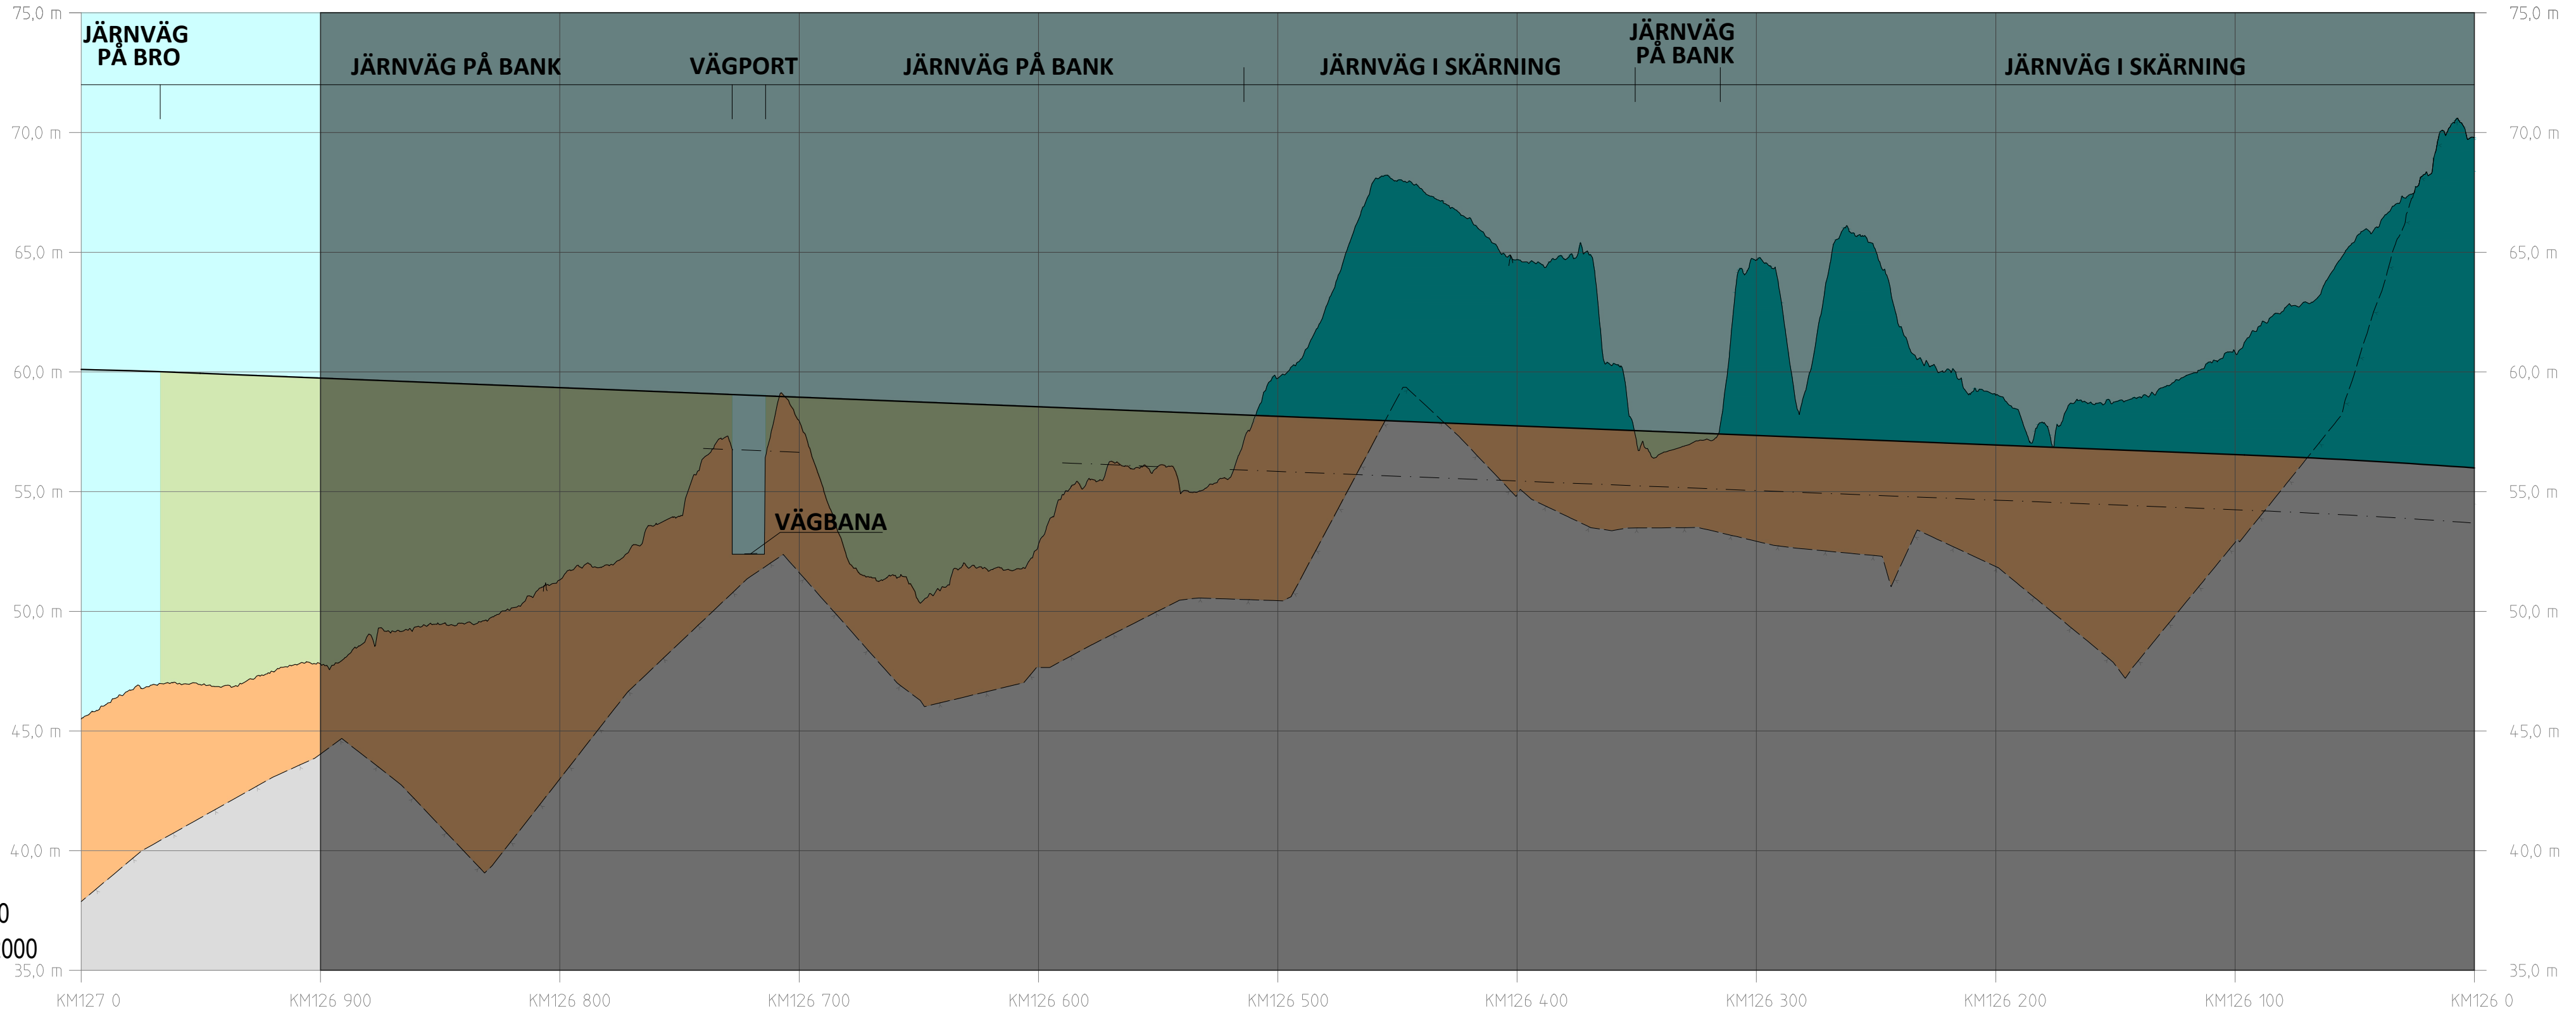

SKALA:
 HÖJD: 1:200
 LÄNGD: 1:2000

PROFIL
 SPÅRPROFIL LÅNGS NEDSPÅRET (ÖSTLIGA SPÅRET)

ANLÄS. ÄNDRINGEN AVSER	AVDELNING	LEVERANS/ÄNDRING-FH	SEN	ÄNDR. DATUM
LEVERANTÖR	TEKNIKOMRÅDE	KONSTRUKTIONSNUMMER	MILJÖ	
SWECO	UPPFRÅGNINGSNUMMER	GRANSNINGEN STATUS / SYFTE	MILJÖ ÖVERGRIPANDE	
Tel 08-695 60 00 www.sweco.se	30000904-014	GRANSNINGEN GODKÄND	MILJÖ ÖVERGRIPANDE	
TRAFIKVERKET	ANLÄGGNINGSTYP	ANLÄGGNINGEN	MILJÖ ÖVERGRIPANDE	
SKAPAD AV	GRANSKAD AV	GRANSKAD AV	GRANSKAD AV	
SWECO/SEXCCC	SWECO/SEXVCA	SWECO/SEXVCA	SWECO/SEXVCA	
ILLUSTRATIONSKARTA	ILLUSTRATIONSKARTA	ILLUSTRATIONSKARTA	ILLUSTRATIONSKARTA	
126 +900 -127 +0	126 +900 -127 +0	126 +900 -127 +0	126 +900 -127 +0	
DATUM	SKALA	FÖRRT	DRITINGSNUMMER FÖRVALTNING	BLAD
2023-06-21	1:2000	A1	01P2-04-114-23-126-127	3106
ldg_jrename	plattname	ldg_asername		

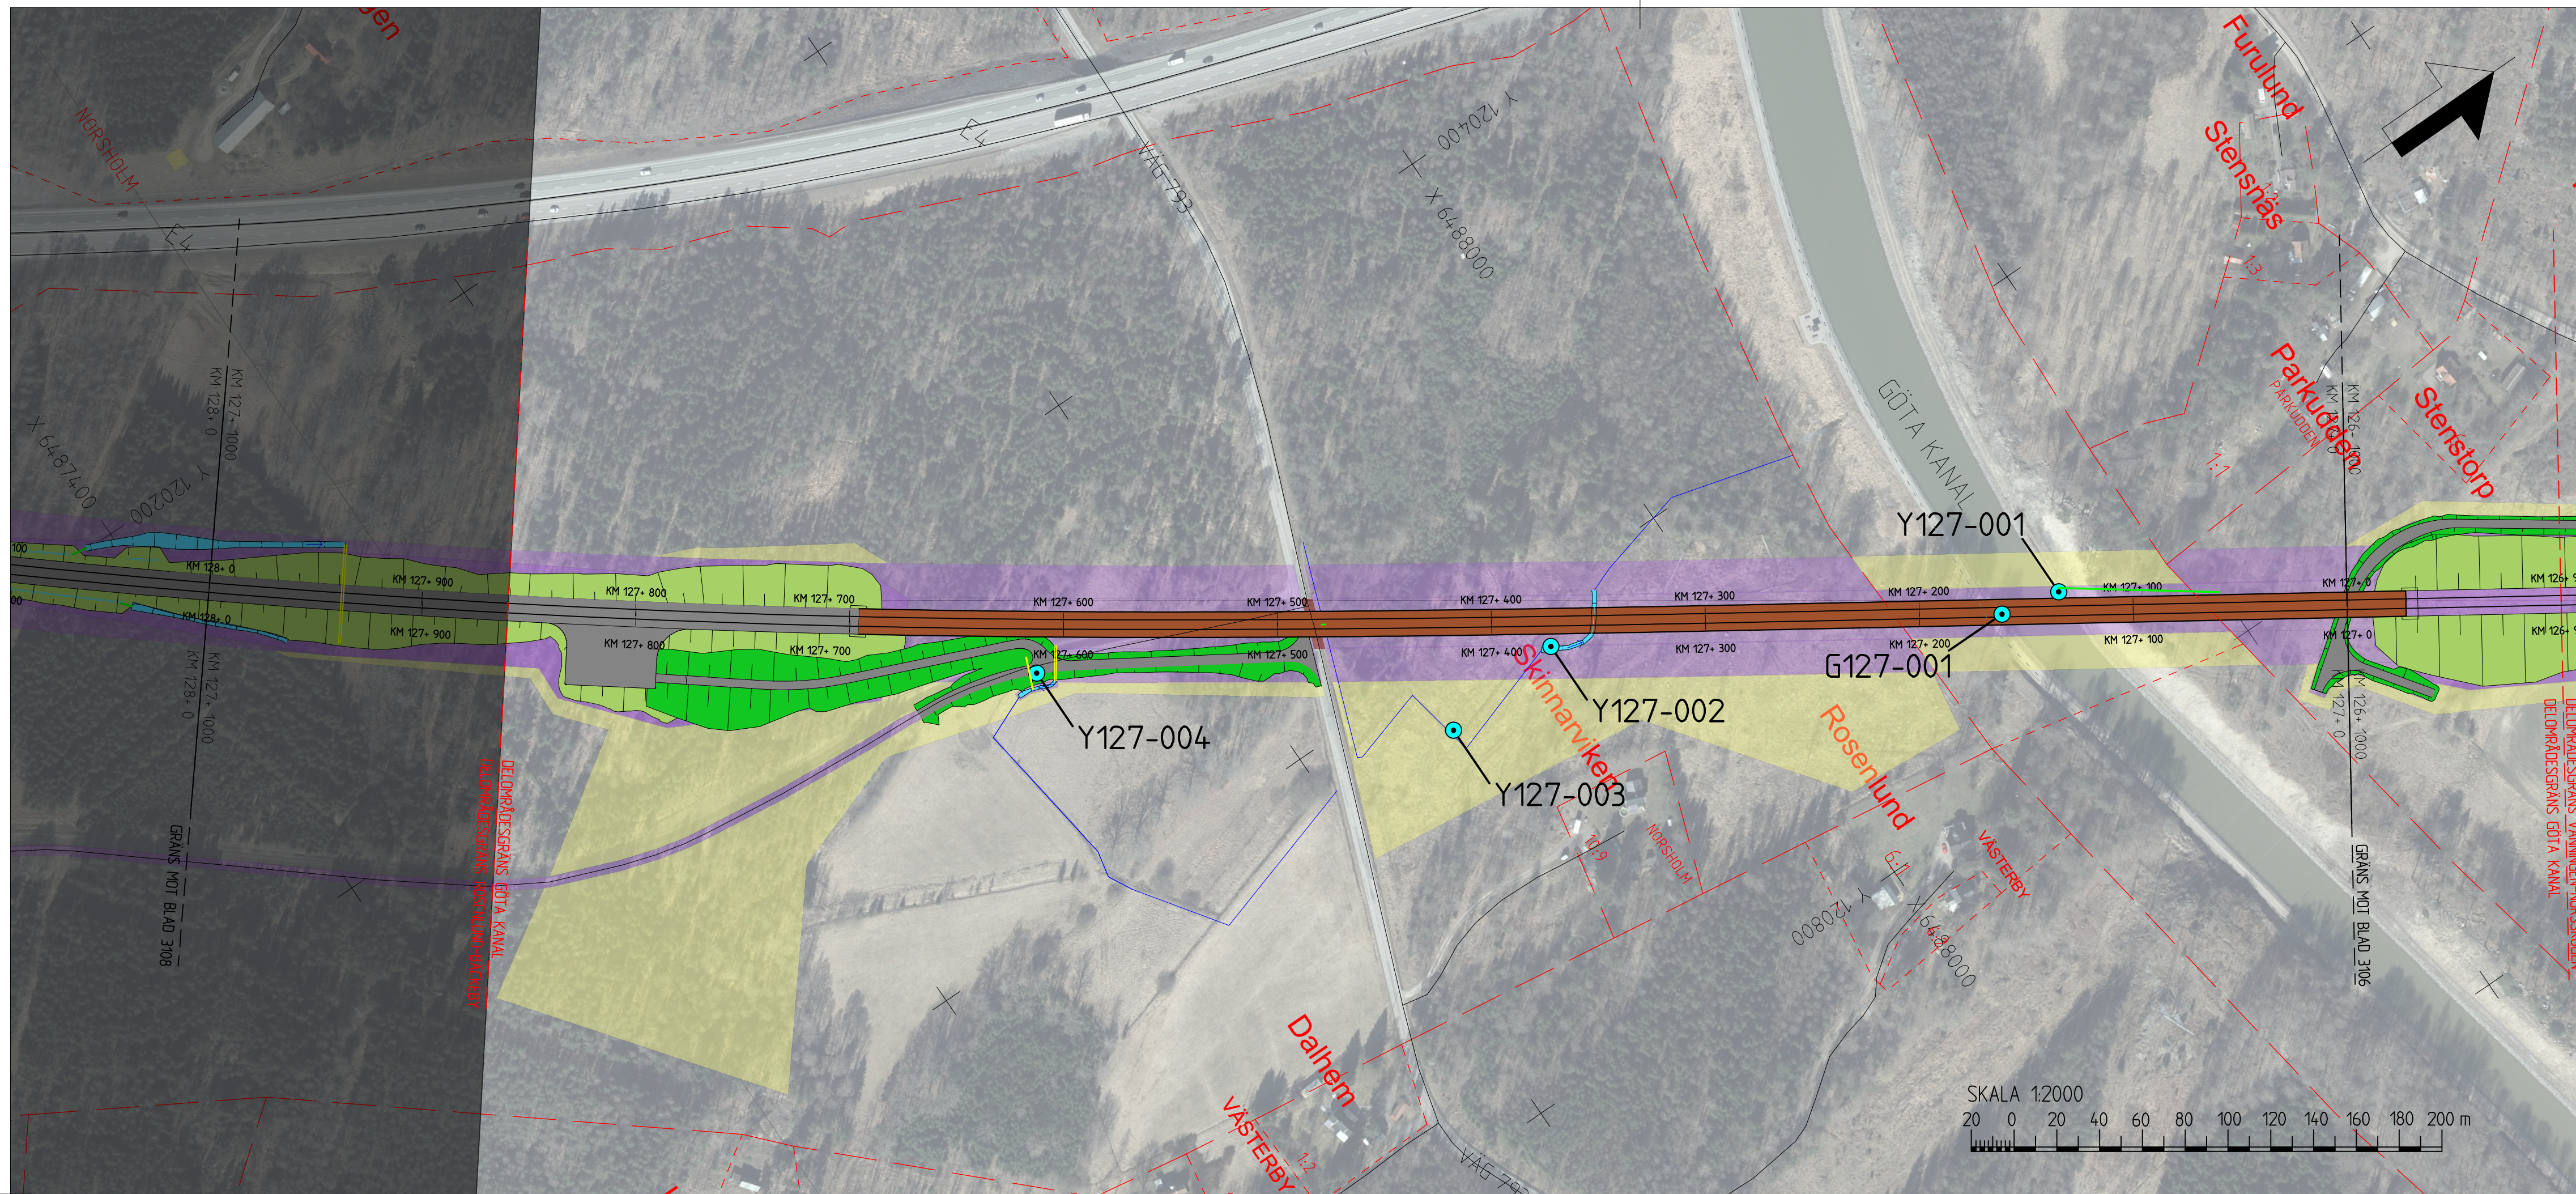

TECKENFÖRKLARING

KOORDINATSYSTEM I PLAN: SWEREF 99 16 30
 KOORDINATSYSTEM I HÖJD: RH2000
 DATUM ORTOFOTO: 2020-12-18

NYA ANLÄGGNINGAR



- NY JÄRNVÄG MED LÄNGDMÄTNINGSSTRECK OCH LÄNGDANGIVELSE
- BRO
- LEDNING
- TRUMMA
- DIKEN OCH DAMMAR/MAGASIN
- NY JÄRNVÄG MED SLÄNT
- NY ALLMÄN VÄG MED LÄNGDMÄTNINGSSTRECK OCH LÄNGDANGIVELSE
- FÖRSLAG TILL NY ENSKILD VÄG
- VATTENVERKSAMHET (ID)

ÖVRIGT

- BEFINTLIG JÄRNVÄG
- BEFINTLIGT DIKE ELLER BÄCK
- NY JÄRNVÄGSMARK MED ÄGANDERÄTT
- NY JÄRNVÄGSMARK MED SERVITUTSRÄTT SAMT TILLFÄLLIG NYTT JANDERÄTT
- NY JÄRNVÄGSMARK MED ÄGANDERÄTT ALTERNATIVT SERVITUTSRÄTT OCH NYTT VÄGOMRÅDE MED INSKRÄNKTT VÄGRÄTT
- NYTT VÄGOMRÅDE MED VÄGRÄTT
- TILLFÄLLIG NYTT JANDERÄTT

BEFINTLIGA GRÄNSER

- TRAKTGRÄNS
- FASTIGHETSGRÄNS
- KOMMUNGRÄNS

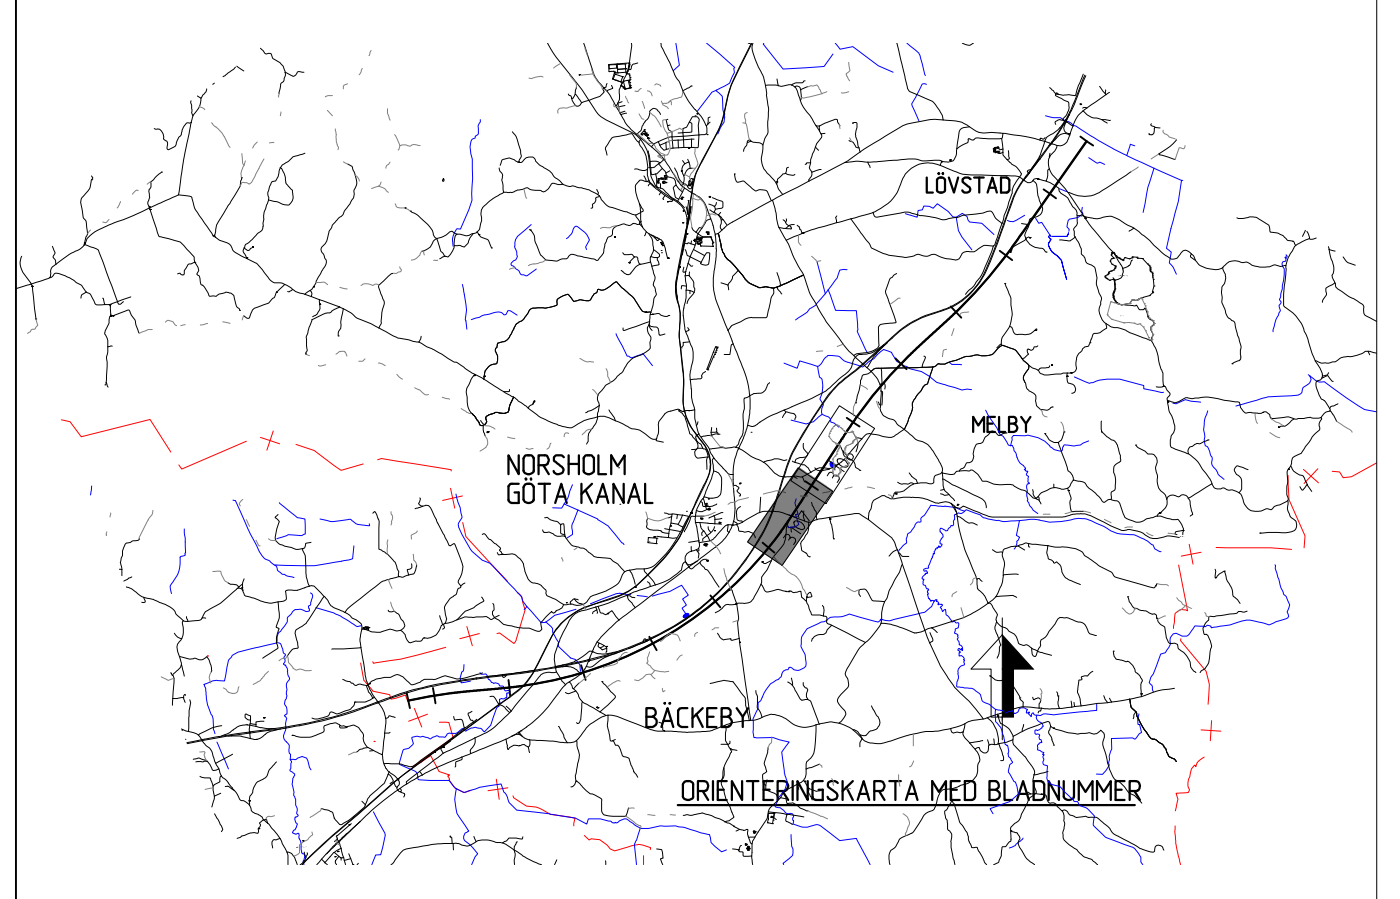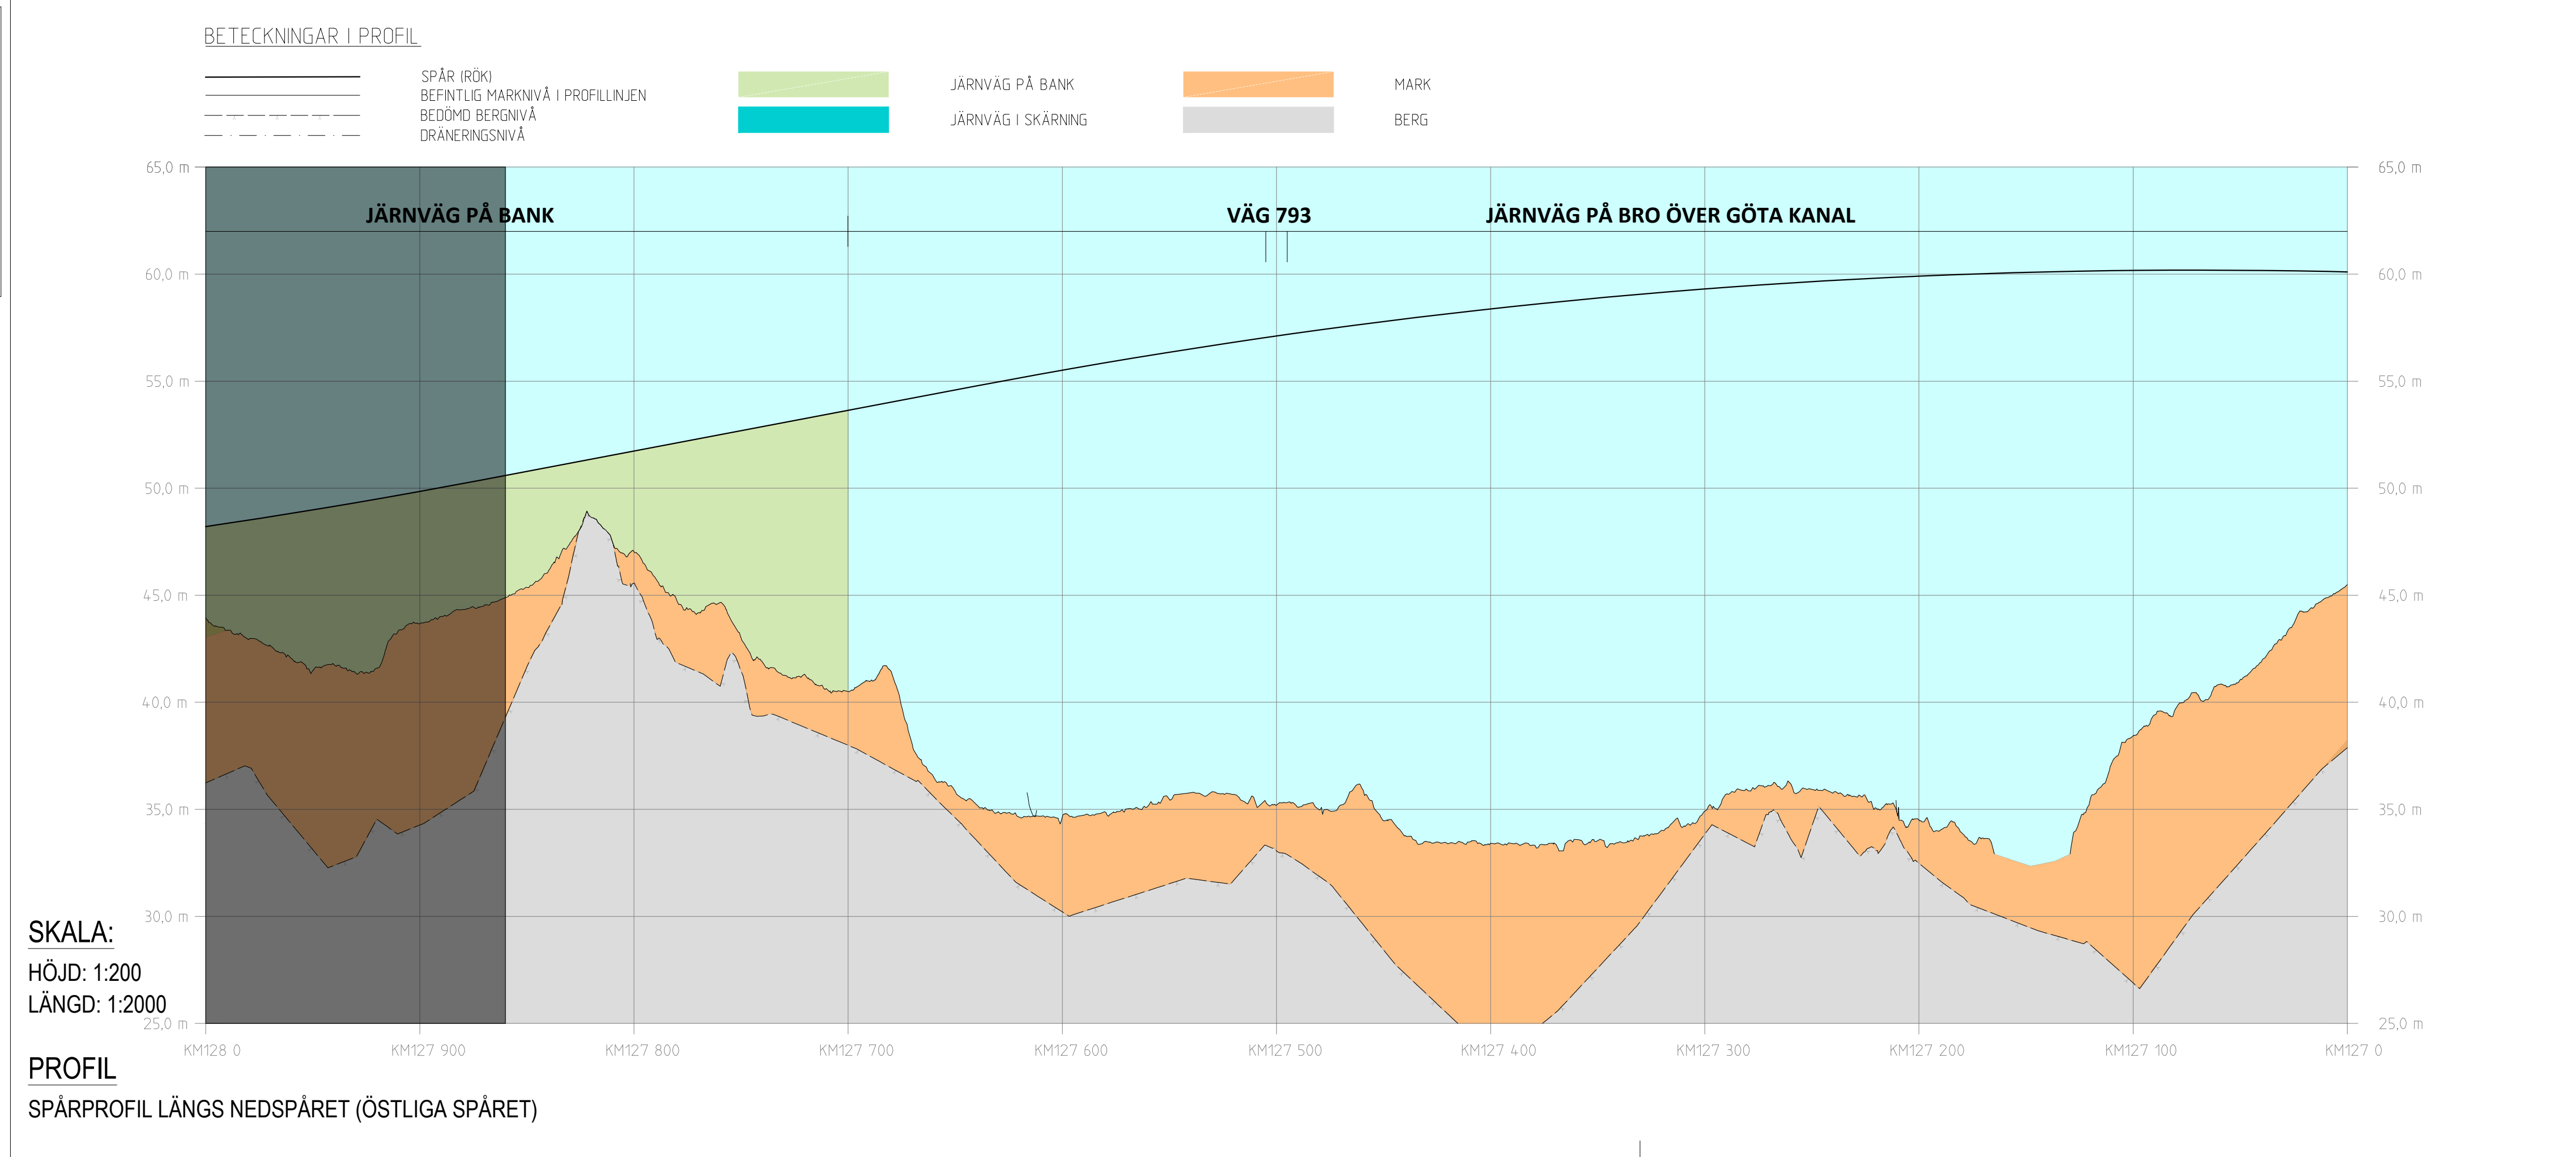

ANDR. ANDRINGS AVSER	AVDELNING	LEVERANS/ANDRINGS-PH	SEN	ANDR. DATUM
LEVERANTÖR	UPPFRÅGNINGSNUMMER	KONSTRUKTIONSNUMMER	TEKNIKOMRÅDE	
SWECO	Tel 08-695 60 00 www.sweco.se	30000904-014	MILJÖ	
TRAFIKVERKET	GRANSKAD AV SWECO/SEXCCC	GRANSKAD AV SWECO/SESVCA	GRANSNINGSTATUS / SYFTE	
			GÖDKÄND	
			PROJEKTER	
			MILJÖPROVNING	
			MILJÖ ÖVERGRIPANDEI	
			FLÖKETERETER	
			127 +0 - 127 +860	BANGEL 508
			DRYTNINGSNUMMER PROJEKT	
			0LP2-04-114-23-127-127	
			BLAD	
			3107	NÄSTA BLAD
				ANDR.
ldg_jrename		plottime		ldg_username