



ALLMÄNNA ANVISNINGAR

PLANSYSTEM: SWEREF 99 16 30
HÖJDSYSTEM: RH 2000


BROSTÖDENS LÄGE SKA SES SOM
ETT FÖRSLAG

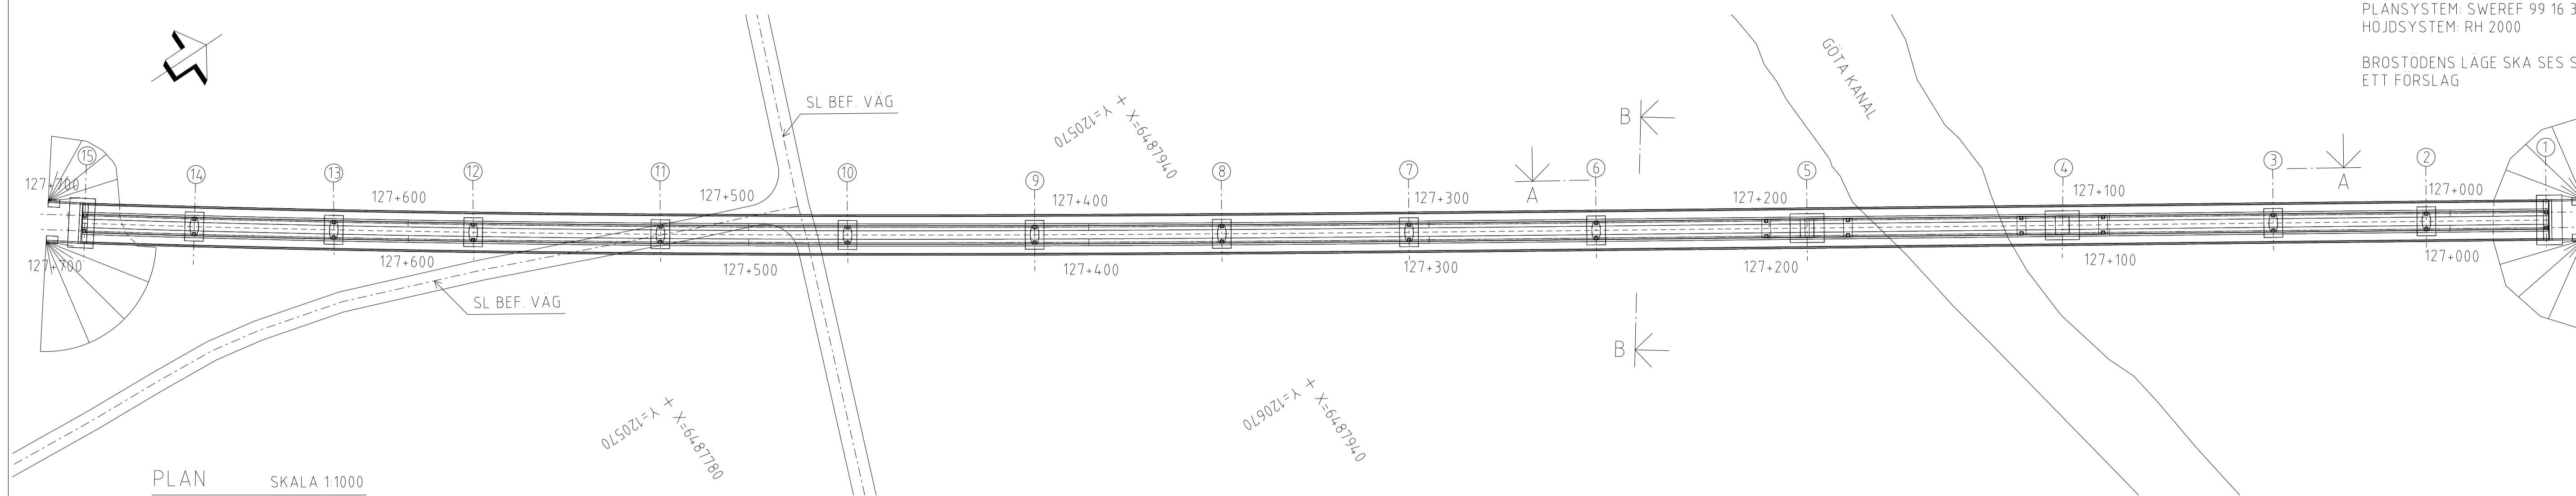


PLAN SKALA 1:1000

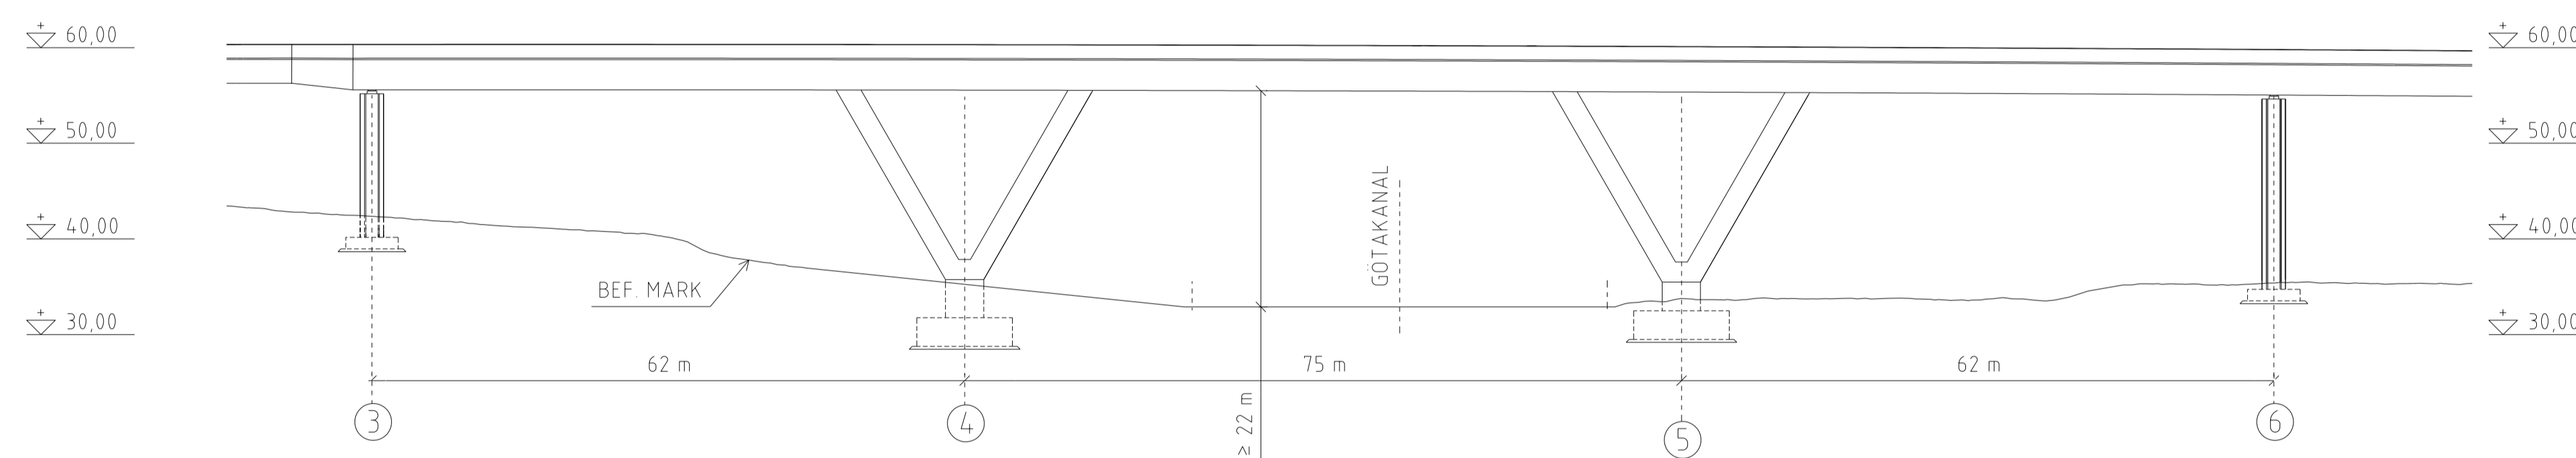

ELEVATION A-A SKALA 1:500
ELEVATIONEN ÄR SPEGELVÄND FRÅN PLANEN

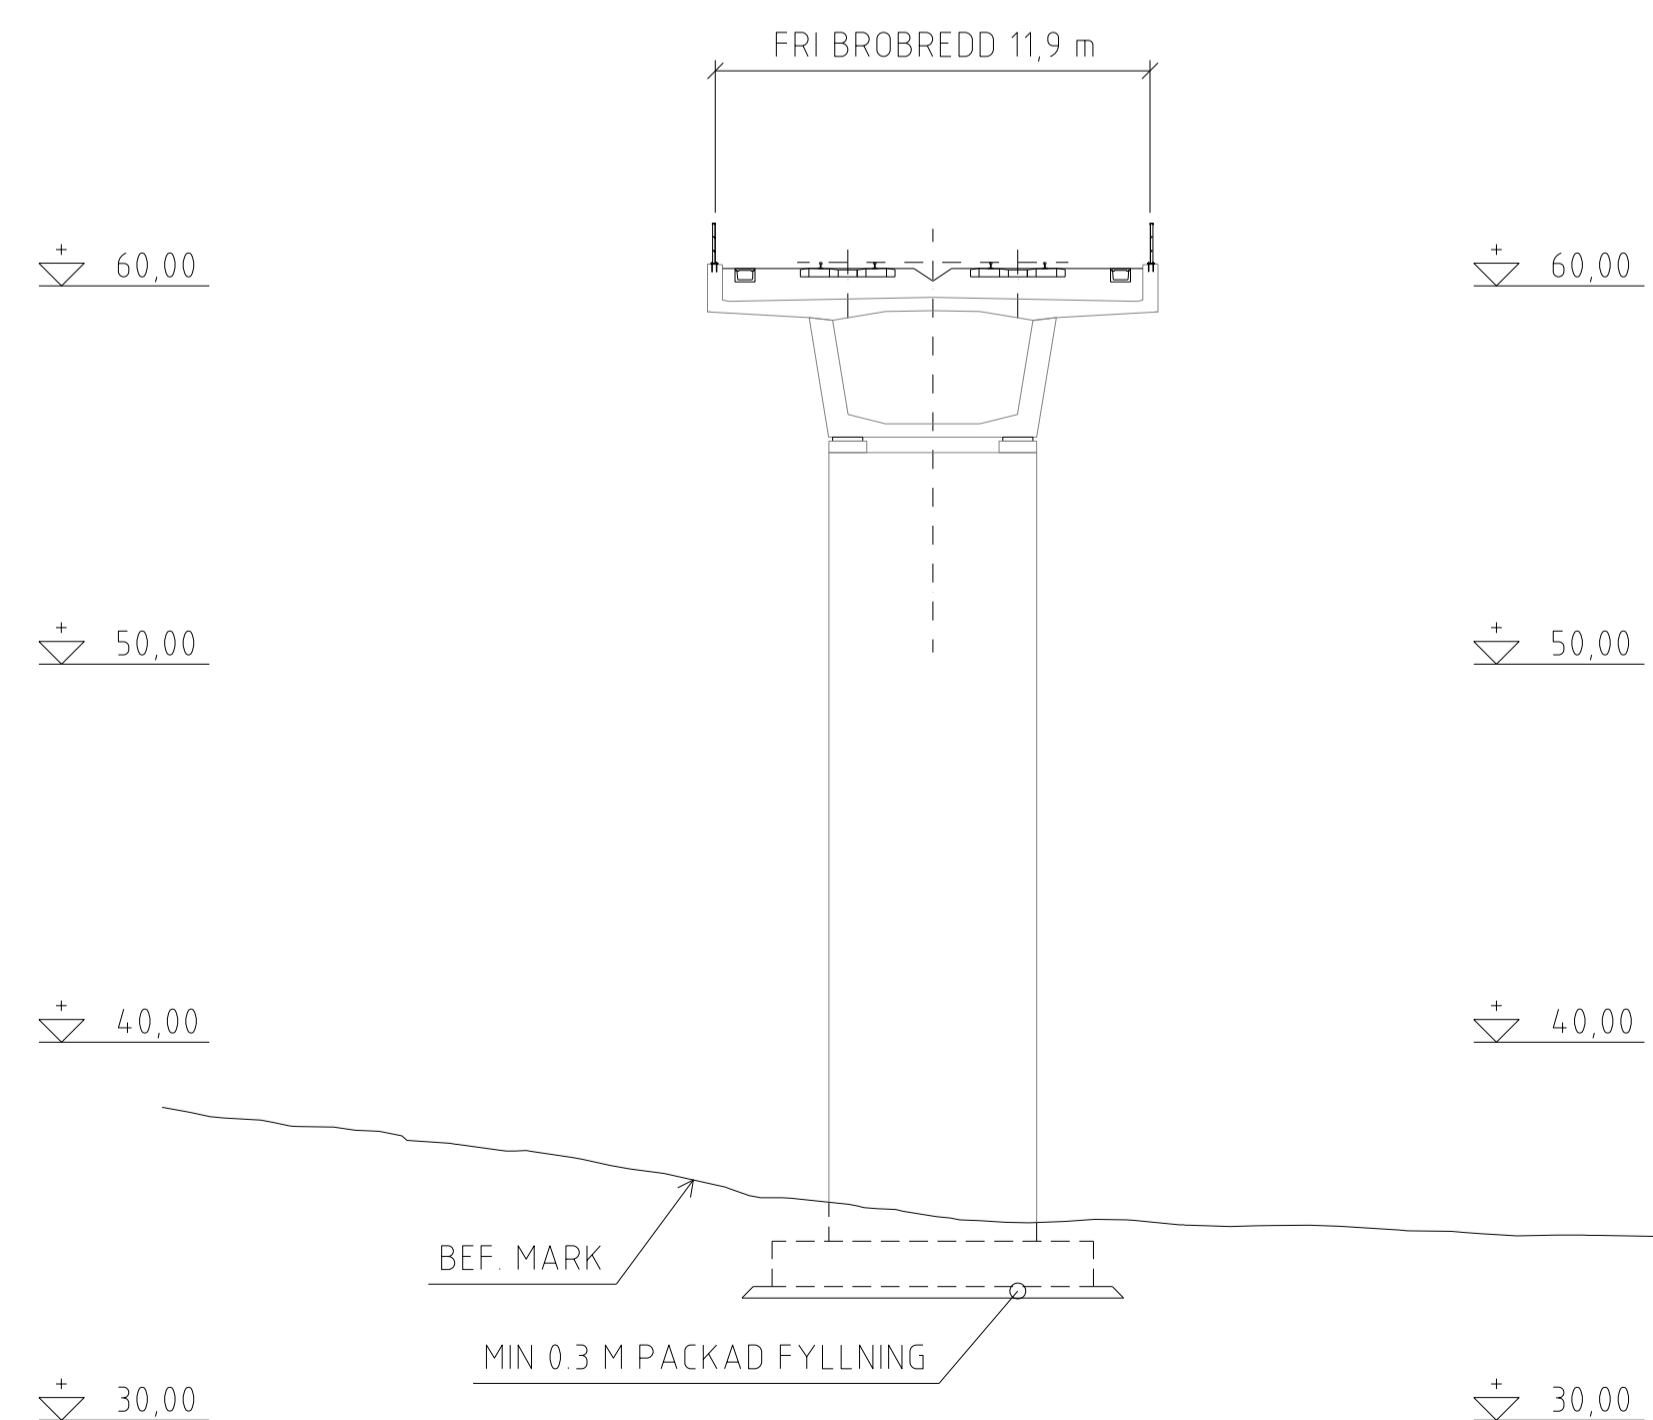

SEKTION B-B SKALA 1:200

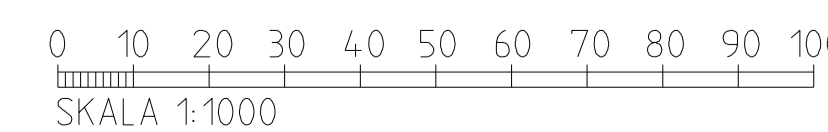

FÖRSLAGSSKISS

Översikt över Trafikverkets signatur. Allt obehörigt
 beaktas inte av Trafikverket.

ANDR. / ÄNDRINGEN AVSER	AVDELNING	LEVERANS-/ÄNDRINGSPH	SEN	ANDR. DATUM
LEVERANTÖR	UPPDRAGSNUMMER	KONSTRUKTIONSNUMMER	TEKNIKOMRÅDE	
SWECO	30000904		MILJÖ	
SKAPAD AV	GRANSKAD AV	GRANSKAD AV	GRANSKNINGSSTATUS / SYFTE	
SWECO/SEEIRI	SWECO/SEEKPE	SWECO/SECUML	GÖDKÄND	
DATE	DATE	DATE	ANLÄGGNINGSTYP	
2023-06-21	2023-06-21	2023-06-21	MILJÖPROVNING	
SKALA	SKALA	SKALA	MILJÖ ÖVERGRIPANDE	
1:1000	1:1000	1:1000		
FÖRSTÄ	FÖRSTÄ	FÖRSTÄ	PROJEKTNUMMER	
A1	A1	A1	0001	
			BLAD	
			0001	
			NÄSTA BLAD	