


# ÖVERSIKTSKARTA DELOMRÅDE KLINGA - VÄNNINGEN

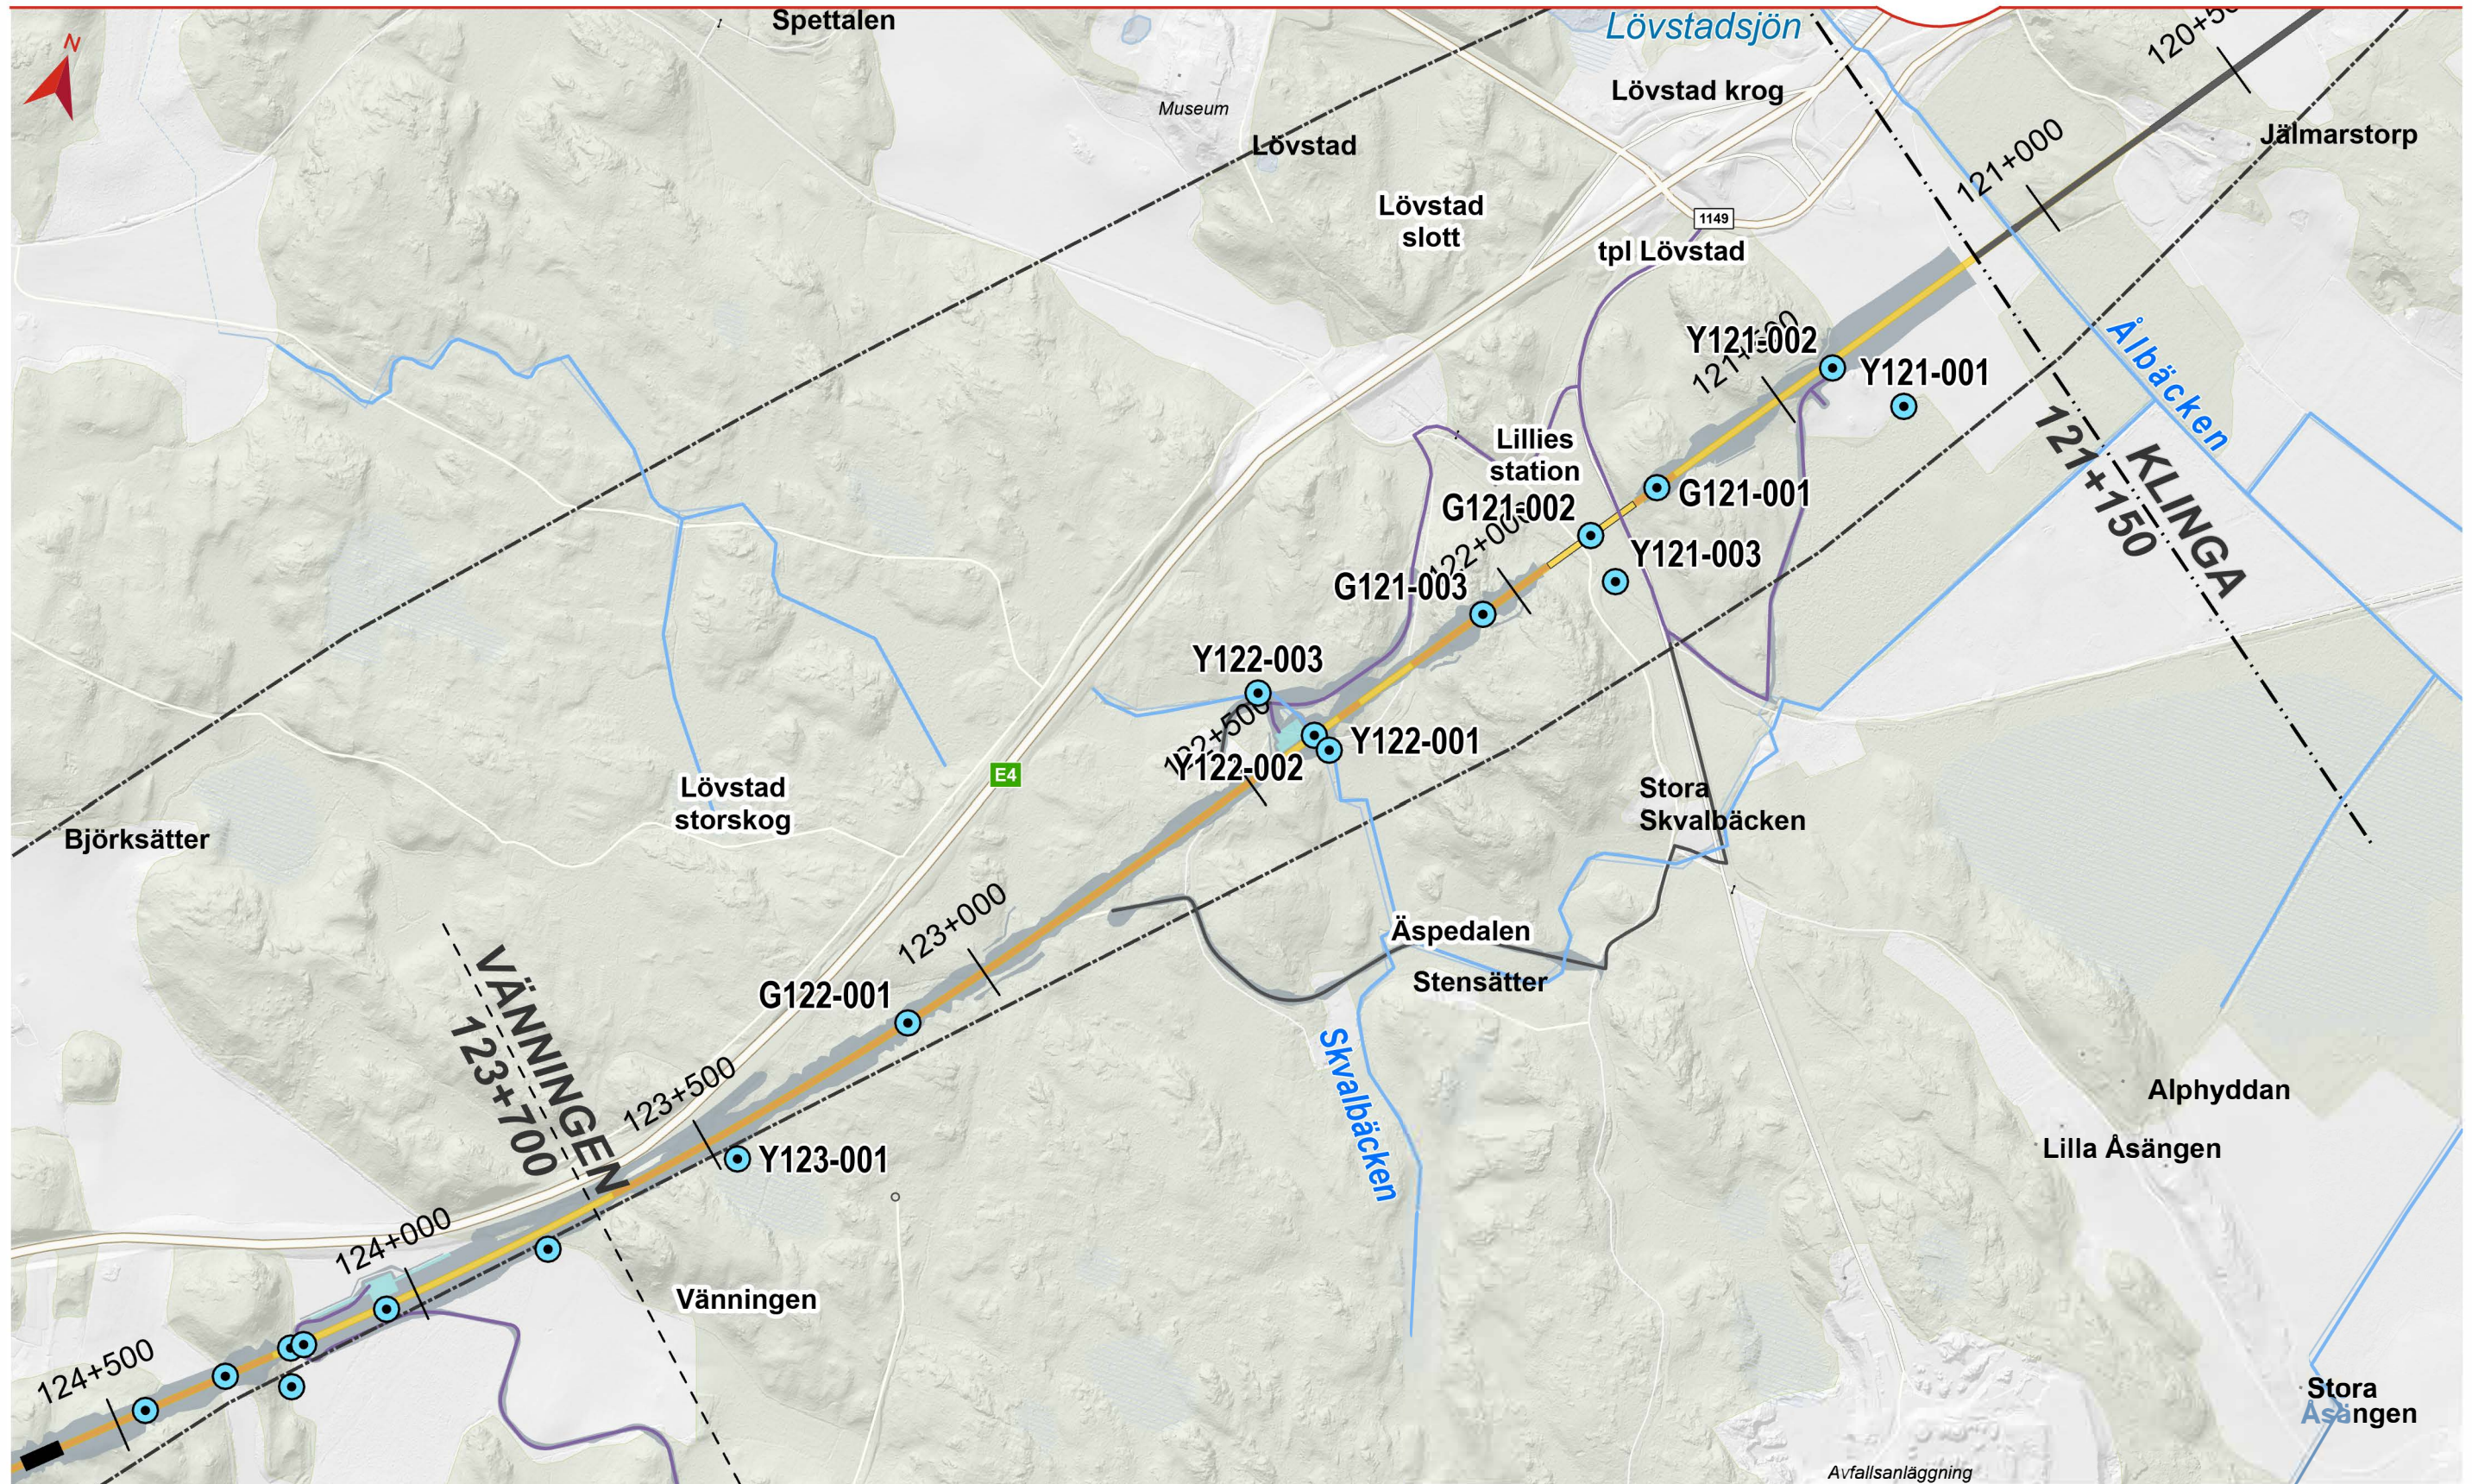

Ostlänken  
Norrköpings kommun, Östergötlands län  
Bilaga A till ansökan om tillstånd till vattenverksamhet  
Datum: 2023-06-21  
Ärendenummer: TRV 2017/112660  
Namn i PDBi: OLP2-04-100-23-121\_123-7301

Skala (A3): 1:10 000  
0 120 240 360 480 600 Meter

- |                              |                           |                    |
|------------------------------|---------------------------|--------------------|
| --- Gräns för delsträckan    | <b>Järnvägsanläggning</b> | ● Vattenverksamhet |
| --- Gräns tillåtlig korridor | — Bank                    | — Vattendrag       |
| --- Delområde                | — Bro                     |                    |
| — Serviceväg                 | — Skärning                |                    |
| — Ny eller ombyggd väg       | — Angränsande delsträcka  |                    |
| ■ Teknikgårdar               | ■ Överdäckning            |                    |
| ■ Slänter                    |                           |                    |

Avfallsanläggning