

TECKENFÖRKLARING

KOORDINATSYSTEM I PLAN: SWEREF 99 16 30
 KOORDINATSYSTEM I HÖJD: RH2000
 DATUM ORTOFOTO: 2020-12-18

NYA ANLÄGGNINGAR


- NY JÄRNVÄG MED LÄNGDMÄTNINGSSTRECK OCH LÄNGDANGIVELSE
- BRO
- LEDNING
- TRUMMA
- DIKEN OCH DAMMAR/MAGASIN
- NY JÄRNVÄG MED SLÄNT
- NY ALLMÄN VÄG MED LÄNGDMÄTNINGSSTRECK OCH LÄNGDANGIVELSE
- FÖRSLAG TILL NY ENSKILD VÄG
- VATTENVERKSAMHET (ID)

ÖVRIGT

- BEFINTLIG JÄRNVÄG
- BEFINTLIGT DIKE ELLER BÄCK
- NY JÄRNVÄGSMARK MED ÄGANDERÄTT
- NY JÄRNVÄGSMARK MED SERVITUTSRÄTT SAMT TILLFÄLLIG NYTTJÄNDERÄTT
- NY JÄRNVÄGSMARK MED ÄGANDERÄTT ALTERNATIVT SERVITUTSRÄTT OCH NYTT VÄGOMRÅDE MED INSKRÄNKTT VÄGRÄTT
- NYTT VÄGOMRÅDE MED VÄGRÄTT
- TILLFÄLLIG NYTTJÄNDERÄTT


BEFINTLIGA GRÄNSER

- TRAKTGRÄNS
- FASTIGHETSGRÄNS
- KOMMUNGRÄNS

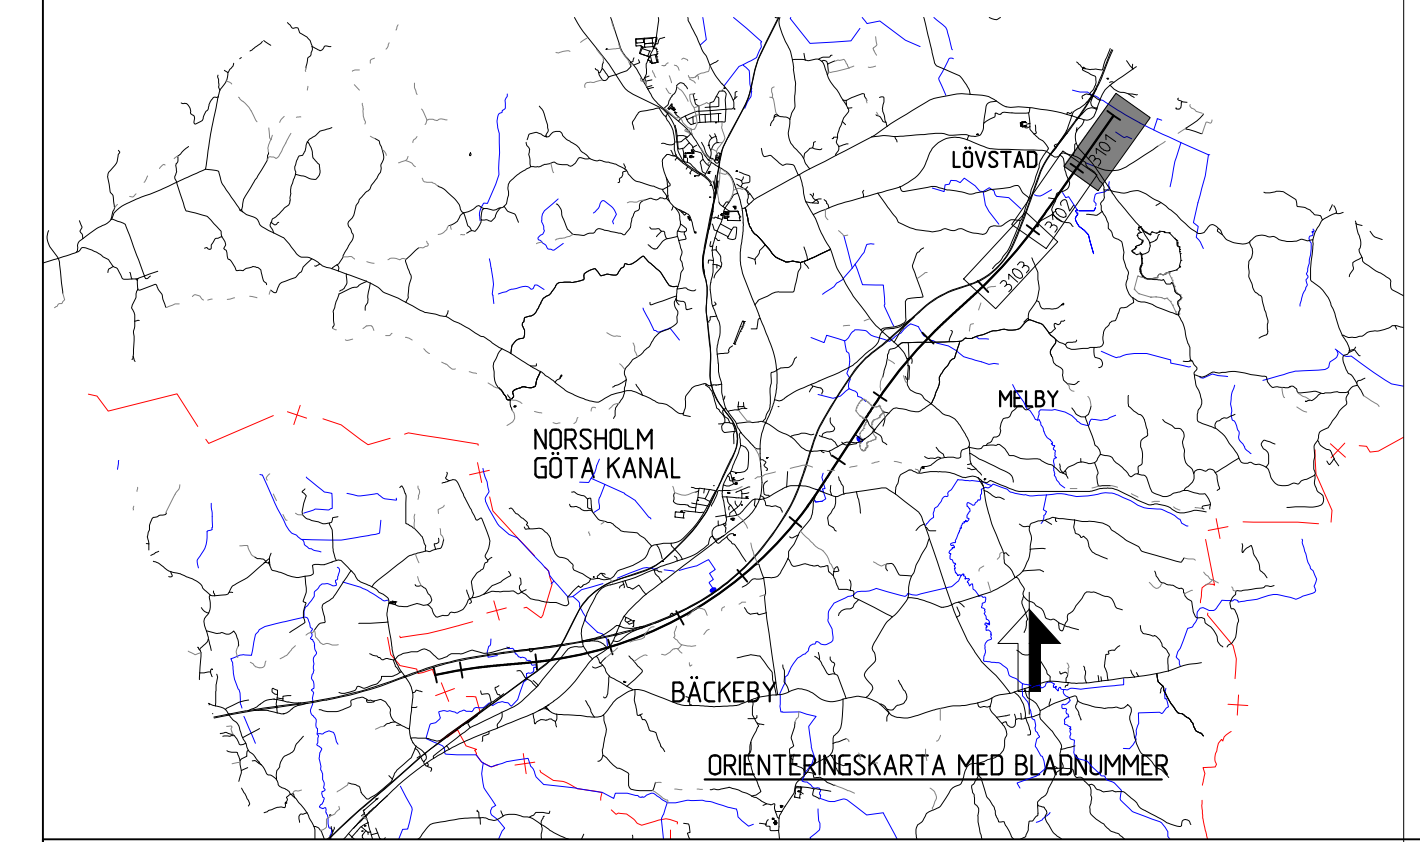

BETECKNINGAR I PROFIL

- SPÅR IRÖKI
- BEFINTLIG MÄRKNIVÅ I PROFILLINJEN
- BEDÖMD BERGNIVÅ
- DRÄNERINGSNIVÅ
- JÄRNVÄG PÅ BANK
- JÄRNVÄG I SKÄRNING
- MARK
- BERG

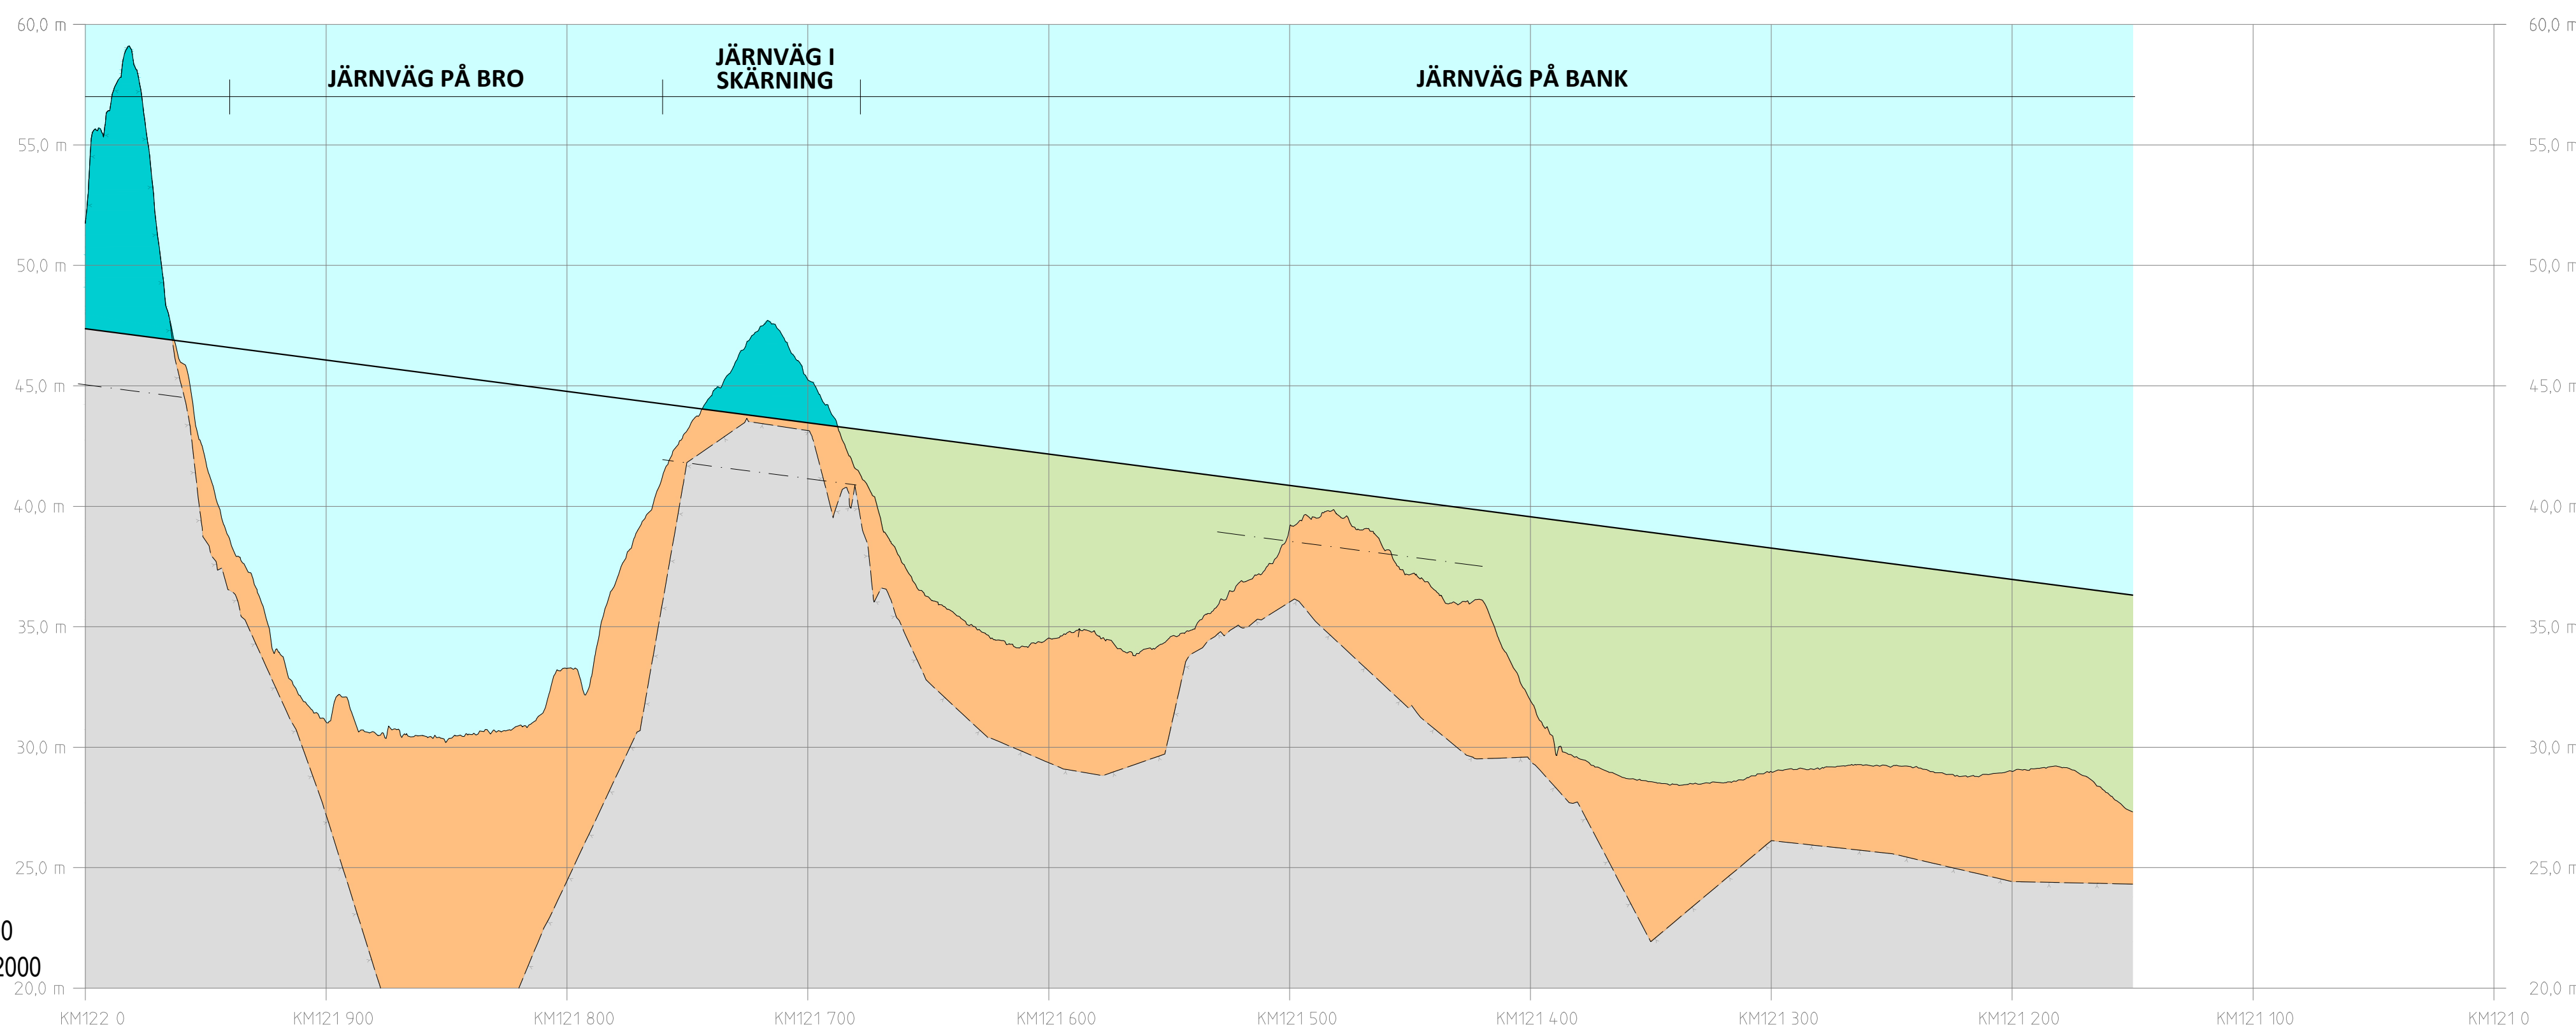


SKALA:
 HÖJD: 1:200
 LÄNGD: 1:2000

PROFIL
 SPÅRPROFIL LÅNGS NEDSPÅRET (ÖSTLIGA SPÅRET)

ANSÖKAN	ANDRINGS AVISER	SEK	ANDR. DATUM
LEVERANTÖR	AVDELNING	LEVERANS/ANDRINGS-PM	TEKNIKOMRÅDE
SWECO	Tel 08-695 60 00 www.sweco.se	KONSTRUKTIONSNUMMER	MILJÖ
SKAPAD AV	UPPRÄGGSNUMMER	GRÄNSNINGSSTATUS / SYFTE	GRÄNSNINGSSTATUS / SYFTE
SWECO/SEXCC	30000904-014	GOCKÅND	GOCKÅND
GRANSKAD AV	HANDLISTYP	MILJÖPROVNING	MILJÖPROVNING
SWECO/SESVCA	ANLÄGGNINGSTYP	MILJÖ (ÖVERGRIPANDE)	MILJÖ (ÖVERGRIPANDE)
EGODKÄND AV	SKALA	BLAD	BLAD
SWECO/SECUM1	1:2000	3101	3102
DATUM	FÖRPLAT	BLAD	ANDR.
2023-06-21	A1	3101	3102
idb_jtemame	plottfme	idb_username	

Detta ritning är Trafikverkets egendom. Allt obehörigt
 bepragande av ritningen beivras enligt lag.
 TRAFIKVERKET

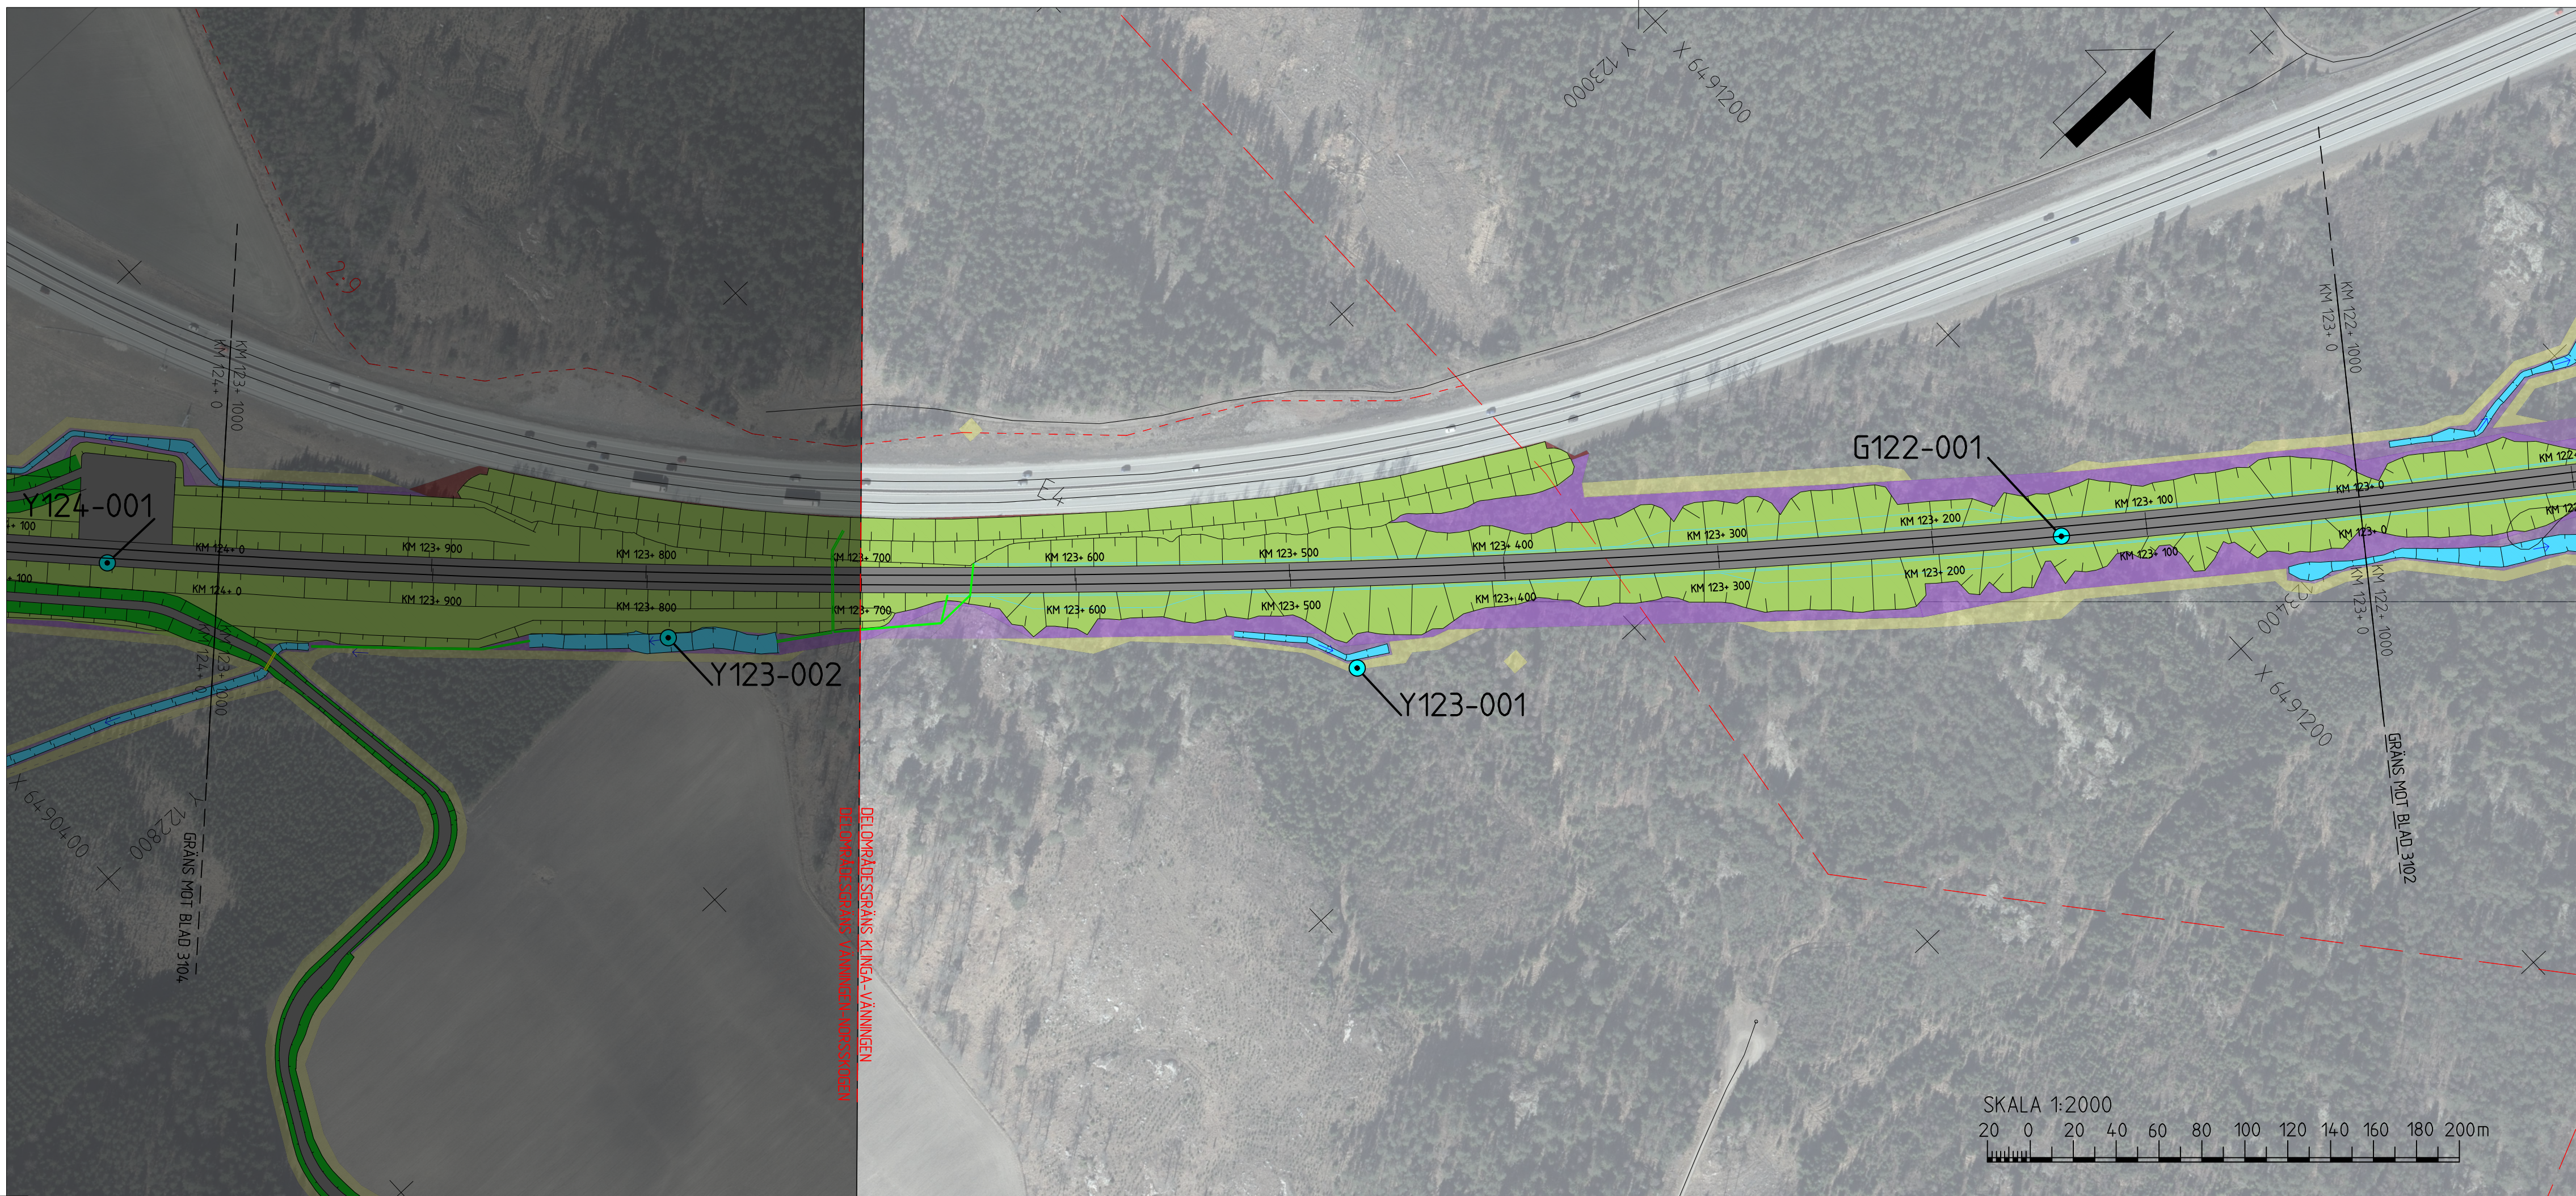

TECKENFÖRKLARING

KOORDINATSYSTEM I PLAN: SWEREF 99 16 30
 KOORDINATSYSTEM I HÖJD: RH2000
 DATUM ORTOFOTO: 2020-12-18

NYA ANLÄGGNINGAR

- NY JÄRNVÄG MED LÄNGDMÄTNINGSSTRECK OCH LÄNGDANGIVELSE
- BRÖ
- LEDNING
- TRUMMA
- DIKEN OCH DAMMAR/MAGASIN
- NY JÄRNVÄG MED SLÄNT
- NY ALLMÄN VÄG MED LÄNGDMÄTNINGSSTRECK OCH LÄNGDANGIVELSE
- FÖRSLAG TILL NY ENSKILD VÄG
- VATTENVERKSAMHET (ID)

ÖVRIGT


- BEFINTLIG JÄRNVÄG
- BEFINTLIGT DIKE ELLER BÄCK
- NY JÄRNVÄGSMARK MED ÄGANDERÄTT
- NY JÄRNVÄGSMARK MED SERVITUTSRÄTT SAMT TILLFÄLLIG NYTTJÄNDERÄTT
- NY JÄRNVÄGSMARK MED ÄGANDERÄTT ALTERNATIVT SERVITUTSRÄTT OCH NYTT VÄGOMRÅDE MED INSKRÄNKT VÄGRÄTT
- NYTT VÄGOMRÅDE MED VÄGRÄTT
- TILLFÄLLIG NYTTJÄNDERÄTT

BEFINTLIGA GRÄNSER

- TRAKTGRÄNS
- FASTIGHETSGRÄNS
- KOMMUNGRÄNS


BETECKNINGAR I PROFIL

- SPÅR IRÖKI
- BEFINTLIG MARKNIVÅ I PROFILINJEN
- BEDÖMD BERNIVÅ
- DRÄNERINGSNIVÅ
- JÄRNVÄG PÅ BANK
- JÄRNVÄG I SKÄRNING
- MARK
- BERG

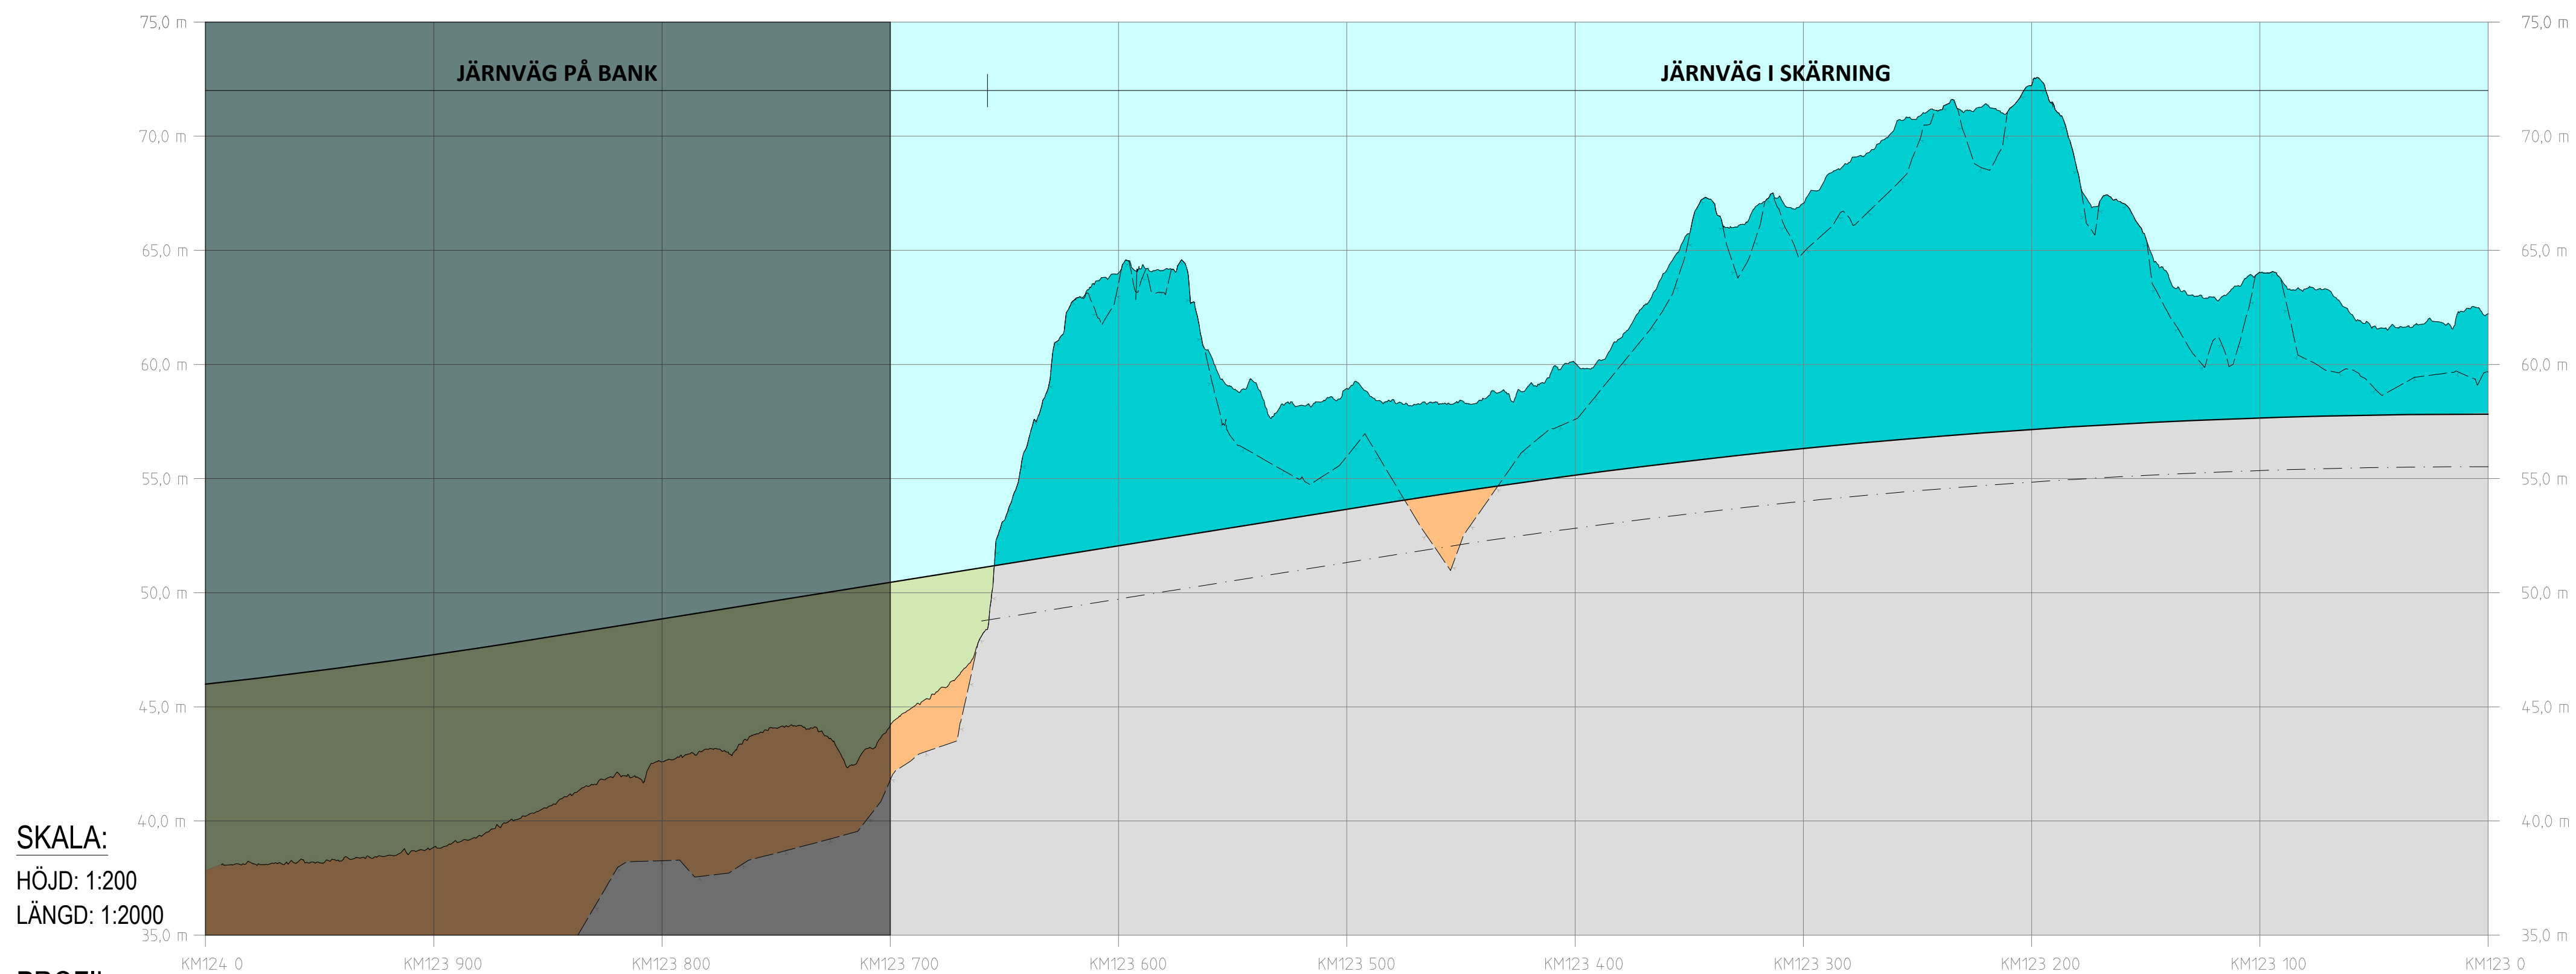

SKALA:
 HÖJD: 1:200
 LÄNGD: 1:2000

PROFIL
 SPÅRPROFIL LÅNGS NEDSPÅRET (ÖSTLIGA SPÅRET)

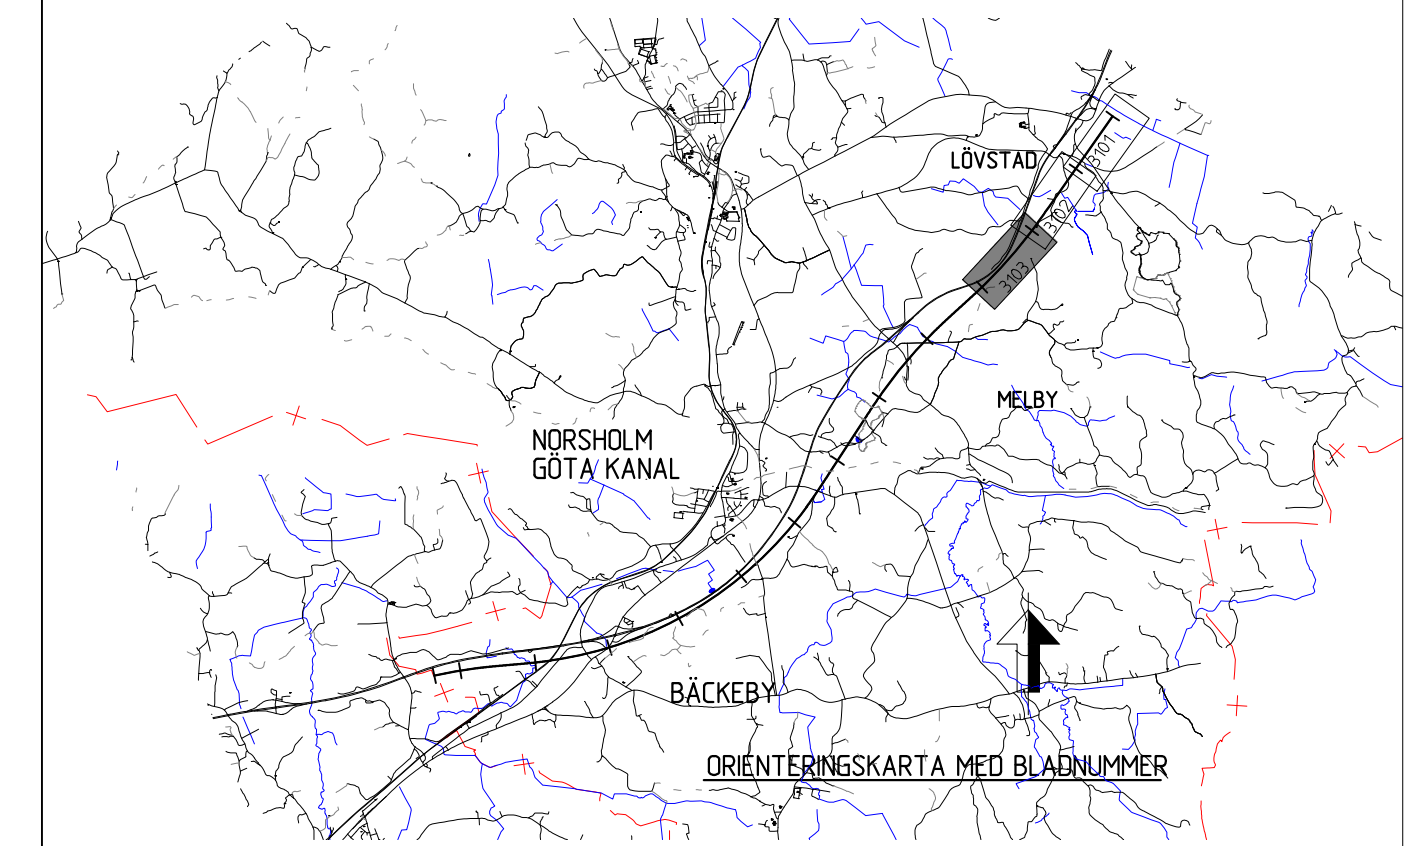

ANDR. ÄNDRINGEN AVSER	AVDELNING	LEVERANS/ÄNDRINGS-FH	SEN	ANDR. DATUM
LEVERANTÖR	TEKNIKOMRÅDE	KONSTRUKTIONSNUMMER	MILJÖ	
SWECO	UPPFRÅGNINGSNUMMER 30000904-014	GRANSNINGEN STATUS / SYFTE	GRANSNINGEN STATUS / SYFTE	
Trafikverket	SWECO/SEXCCC	GODKÄND	GODKÄND	
SKAPAD AV	SWECO/SEXVCA	HANDELSSTYP	MILJÖPROVNING	
GRANSKAD AV	SWECO/SECUML	ANLÄGGNINGSTYP	MILJÖ ÖVERGRIPANDE	
EDOKÄND AV	SWECO/SECUML	PROJEKTNUMMER	123 +0 -123 +700	BANGEL 508
DATUM	2023-06-21	SKALA	1:2000	
FÖRFRÅT	A1	DRITINGSNUMMER FÖRVALTNING	BLAD	3103
			NÄSTA BLAD	
ldg_jrename		plottname	ldg_username	