

TECKENFÖRKLARING

KOORDINATSYSTEM I PLAN: SWEREF 99 16 30  
 KOORDINATSYSTEM I HÖJD: RH2000  
 DATUM ORTOFOTO: 2020-12-18

NYA ANLÄGGNINGAR

- NY JÄRNVÄG MED LÄNGDMÄTNINGSSTRECK OCH LÄNGDANGIVELSE
- BRÖ
- LEDNING
- TRUMMA
- DIKEN OCH DAMMAR/MAGASIN
- NY JÄRNVÄG MED SLÄNT
- NY ALLMÄN VÄG MED LÄNGDMÄTNINGSSTRECK OCH LÄNGDANGIVELSE
- FÖRSLAG TILL NY ENSKILD VÄG
- VATTENVERKSAMHET (ID)

ÖVRIGT


- BEFINTLIG JÄRNVÄG
- BEFINTLIGT DIKE ELLER BÄCK
- NY JÄRNVÄGSMARK MED ÄGANDERÄTT
- NY JÄRNVÄGSMARK MED SERVITUTSRÄTT SAMT TILLFÄLLIG NYTTJANDERÄTT
- NY JÄRNVÄGSMARK MED ÄGANDERÄTT ALTERNATIVT SERVITUTSRÄTT OCH NYTT VÄGOMRÅDE MED INSKRÄNKTT VÄGRÄTT
- NYTT VÄGOMRÅDE MED VÄGRÄTT
- TILLFÄLLIG NYTTJANDERÄTT

BEFINTLIGA GRÄNSER

- TRAKTGRÄNS
- FASTIGHETSGRÄNS
- KOMMUNGRÄNS


BETECKNINGAR I PROFIL

- SPÅR (RÖRK)
- BEFINTLIG MARKNIVÅ I PROFILLINJEN
- BEDÖMD BERGNIVÅ
- DRÄNERINGSNIVÅ
- JÄRNVÄG PÅ BANK
- JÄRNVÄG I SKÄRNING
- MARK
- BERG

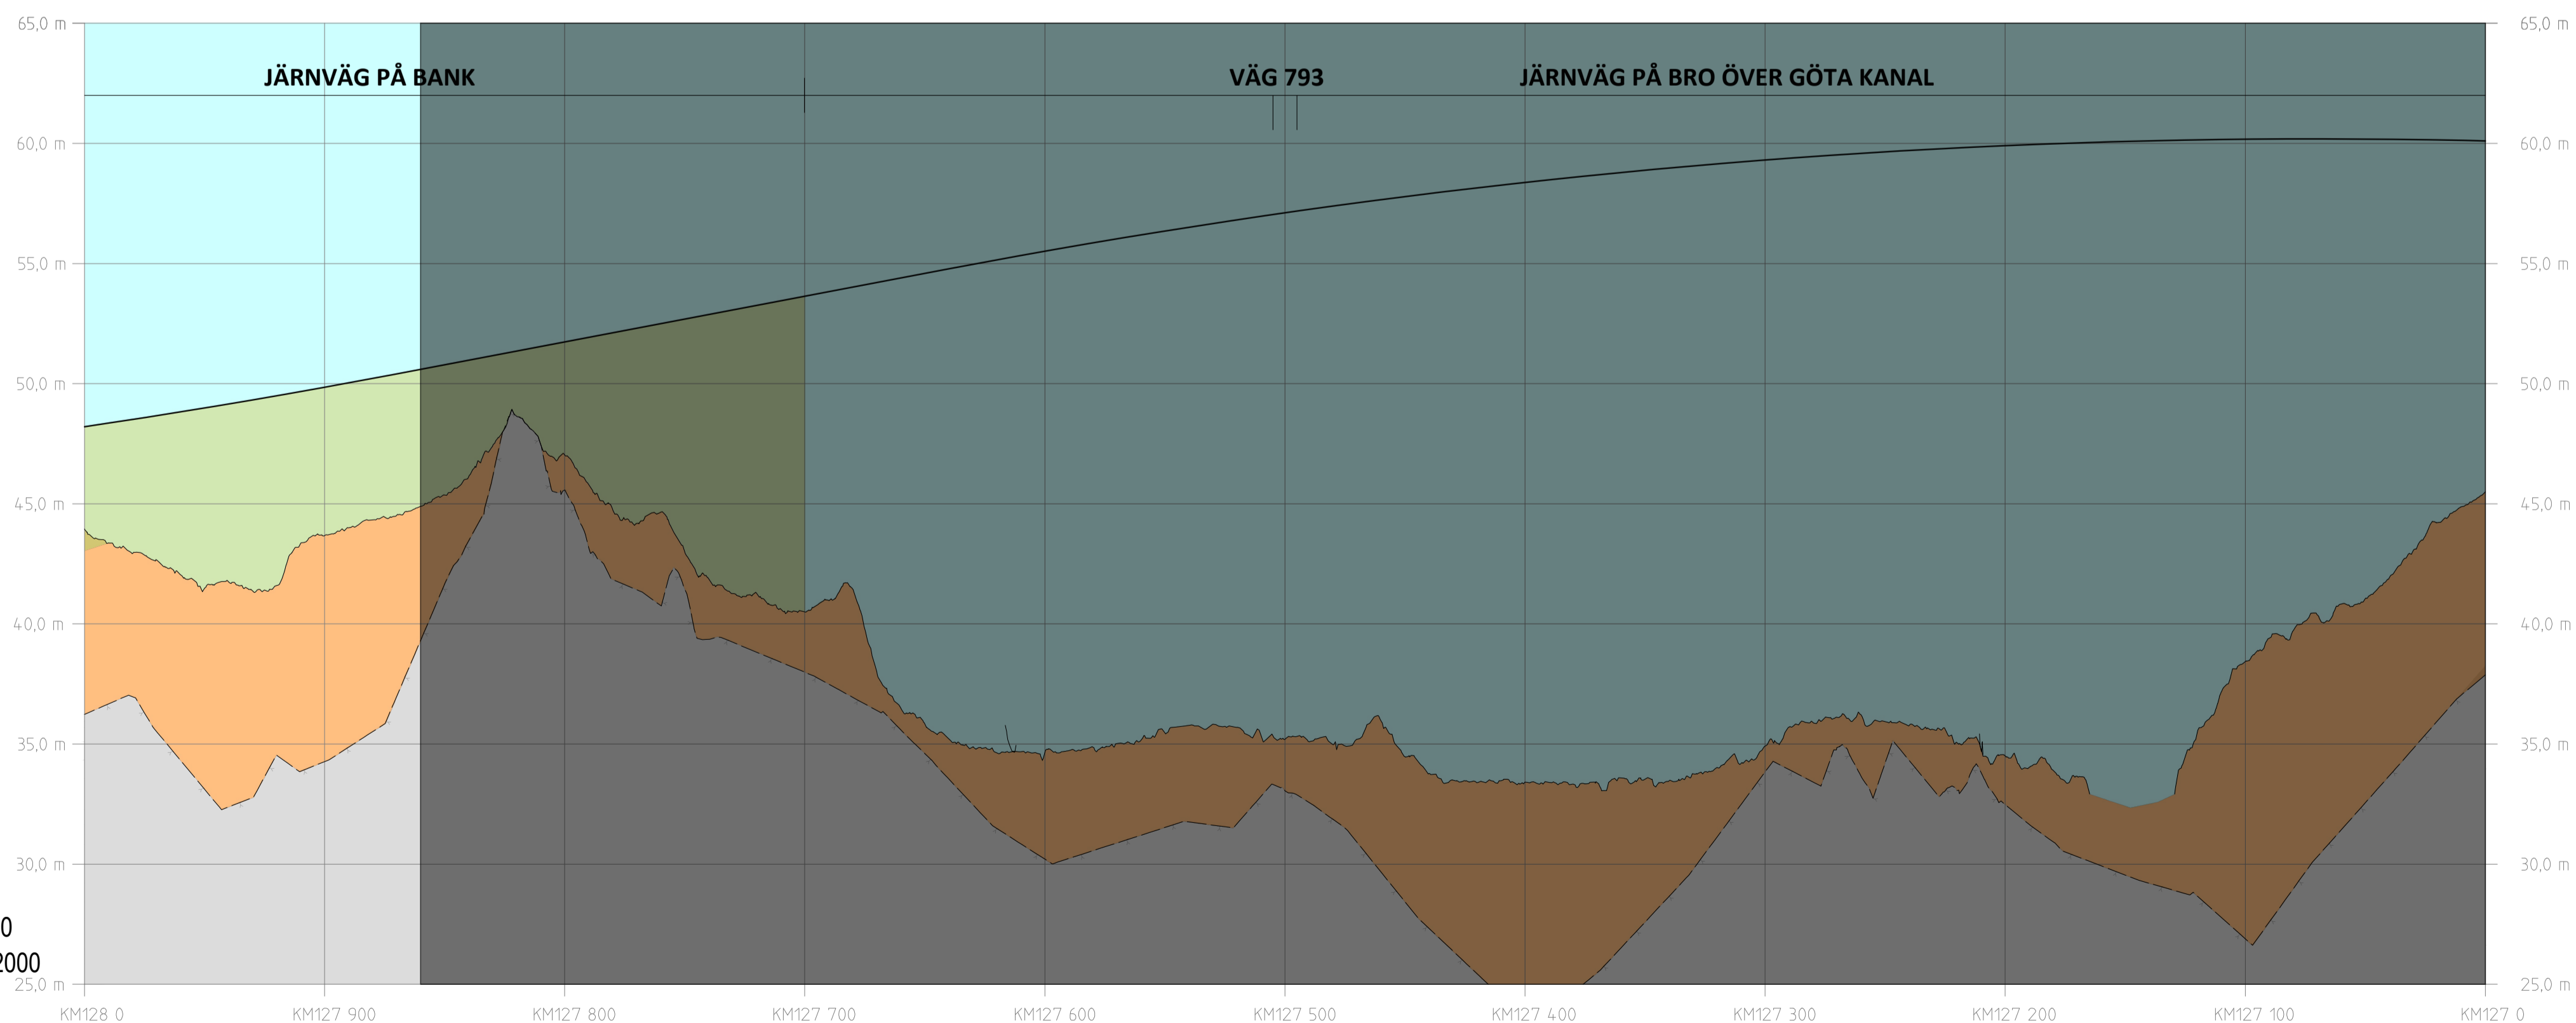


SKALA:  
 HÖJD: 1:200  
 LÄNGD: 1:2000

PROFIL  
 SPÅRPROFIL LÄNGS NEDSPÅRET (ÖSTLIGA SPÅRET)

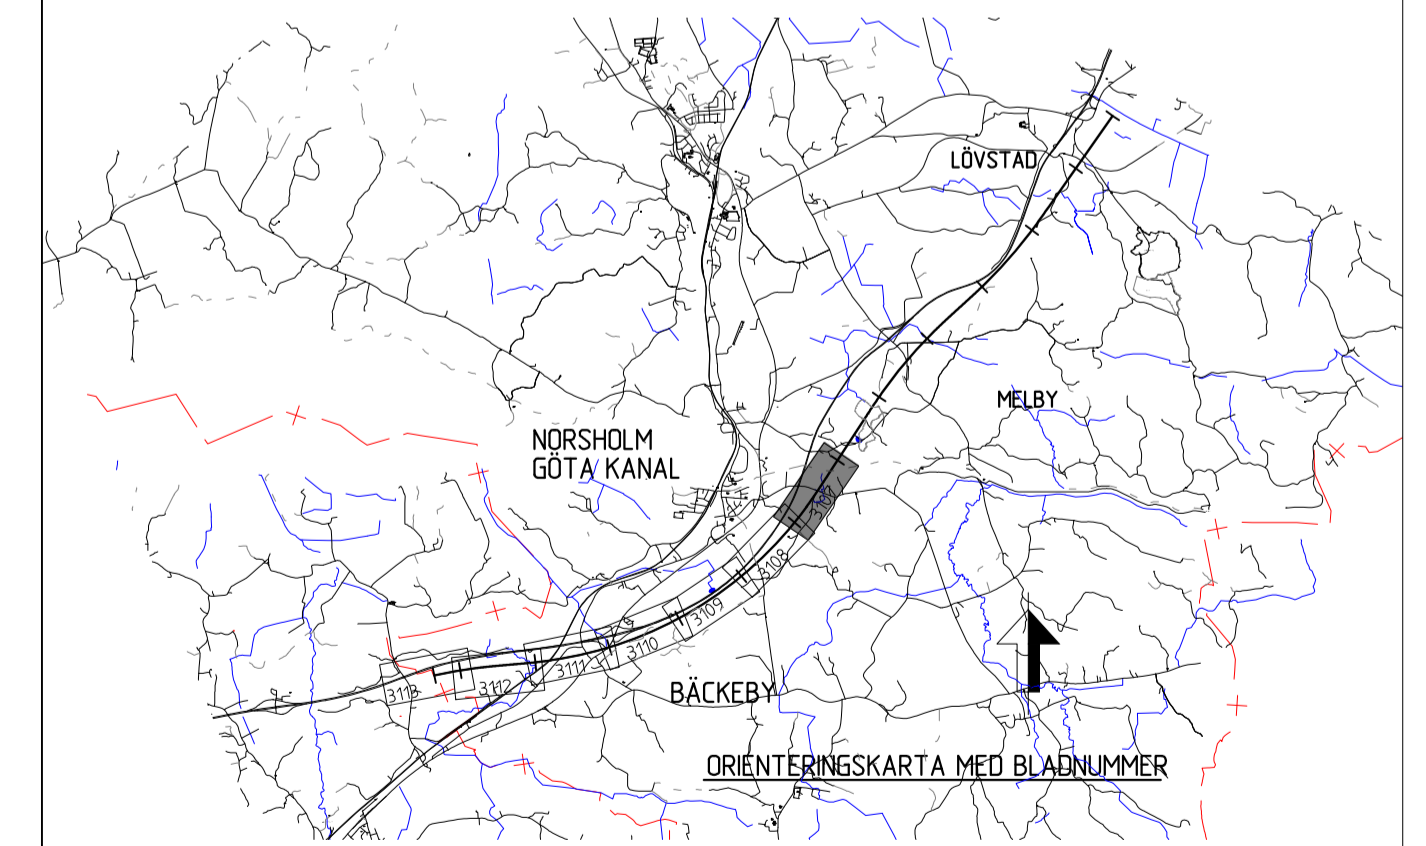

ANDR. ÄNDRINGEN AVSER	AVDELNING	LEVERANS/ÄNDRING-FH	SEN	ANDR. DATUM
LEVERANTÖR	TEKNIKOMRÅDE	KONSTRUKTIONSNUMMER	MILJÖ	
<b>SWECO</b> Tel: 08-695 60 00 www.sweco.se	UPPFRÅGNINGSNUMMER 30000904-014		GRANSNINGENS STATUS / SYFTE GODKÄND	
<b>TRAFIKVERKET</b>	GRANSKAD AV SWECO/SEXCCC		ANLÄGGNINGSTYP MILJÖ ÖVERGRIPANDE	BANGEL 508
	GRANSKAD AV SWECO/SESVCA		PROJEKTERINGSTYP MILJÖ ÖVERGRIPANDE	
	GRANSKAD AV SWECO/SECUML		DRITINGSNUMMER PROJEKT 0LP2-04-114-23-127-128	
	DATUM 2023-06-21	SKALA 1:2000	FÖRFRAT A1	DRITINGSNUMMER FÖRVALTNING 3107
ldg_jrename			plattname	ldg_username

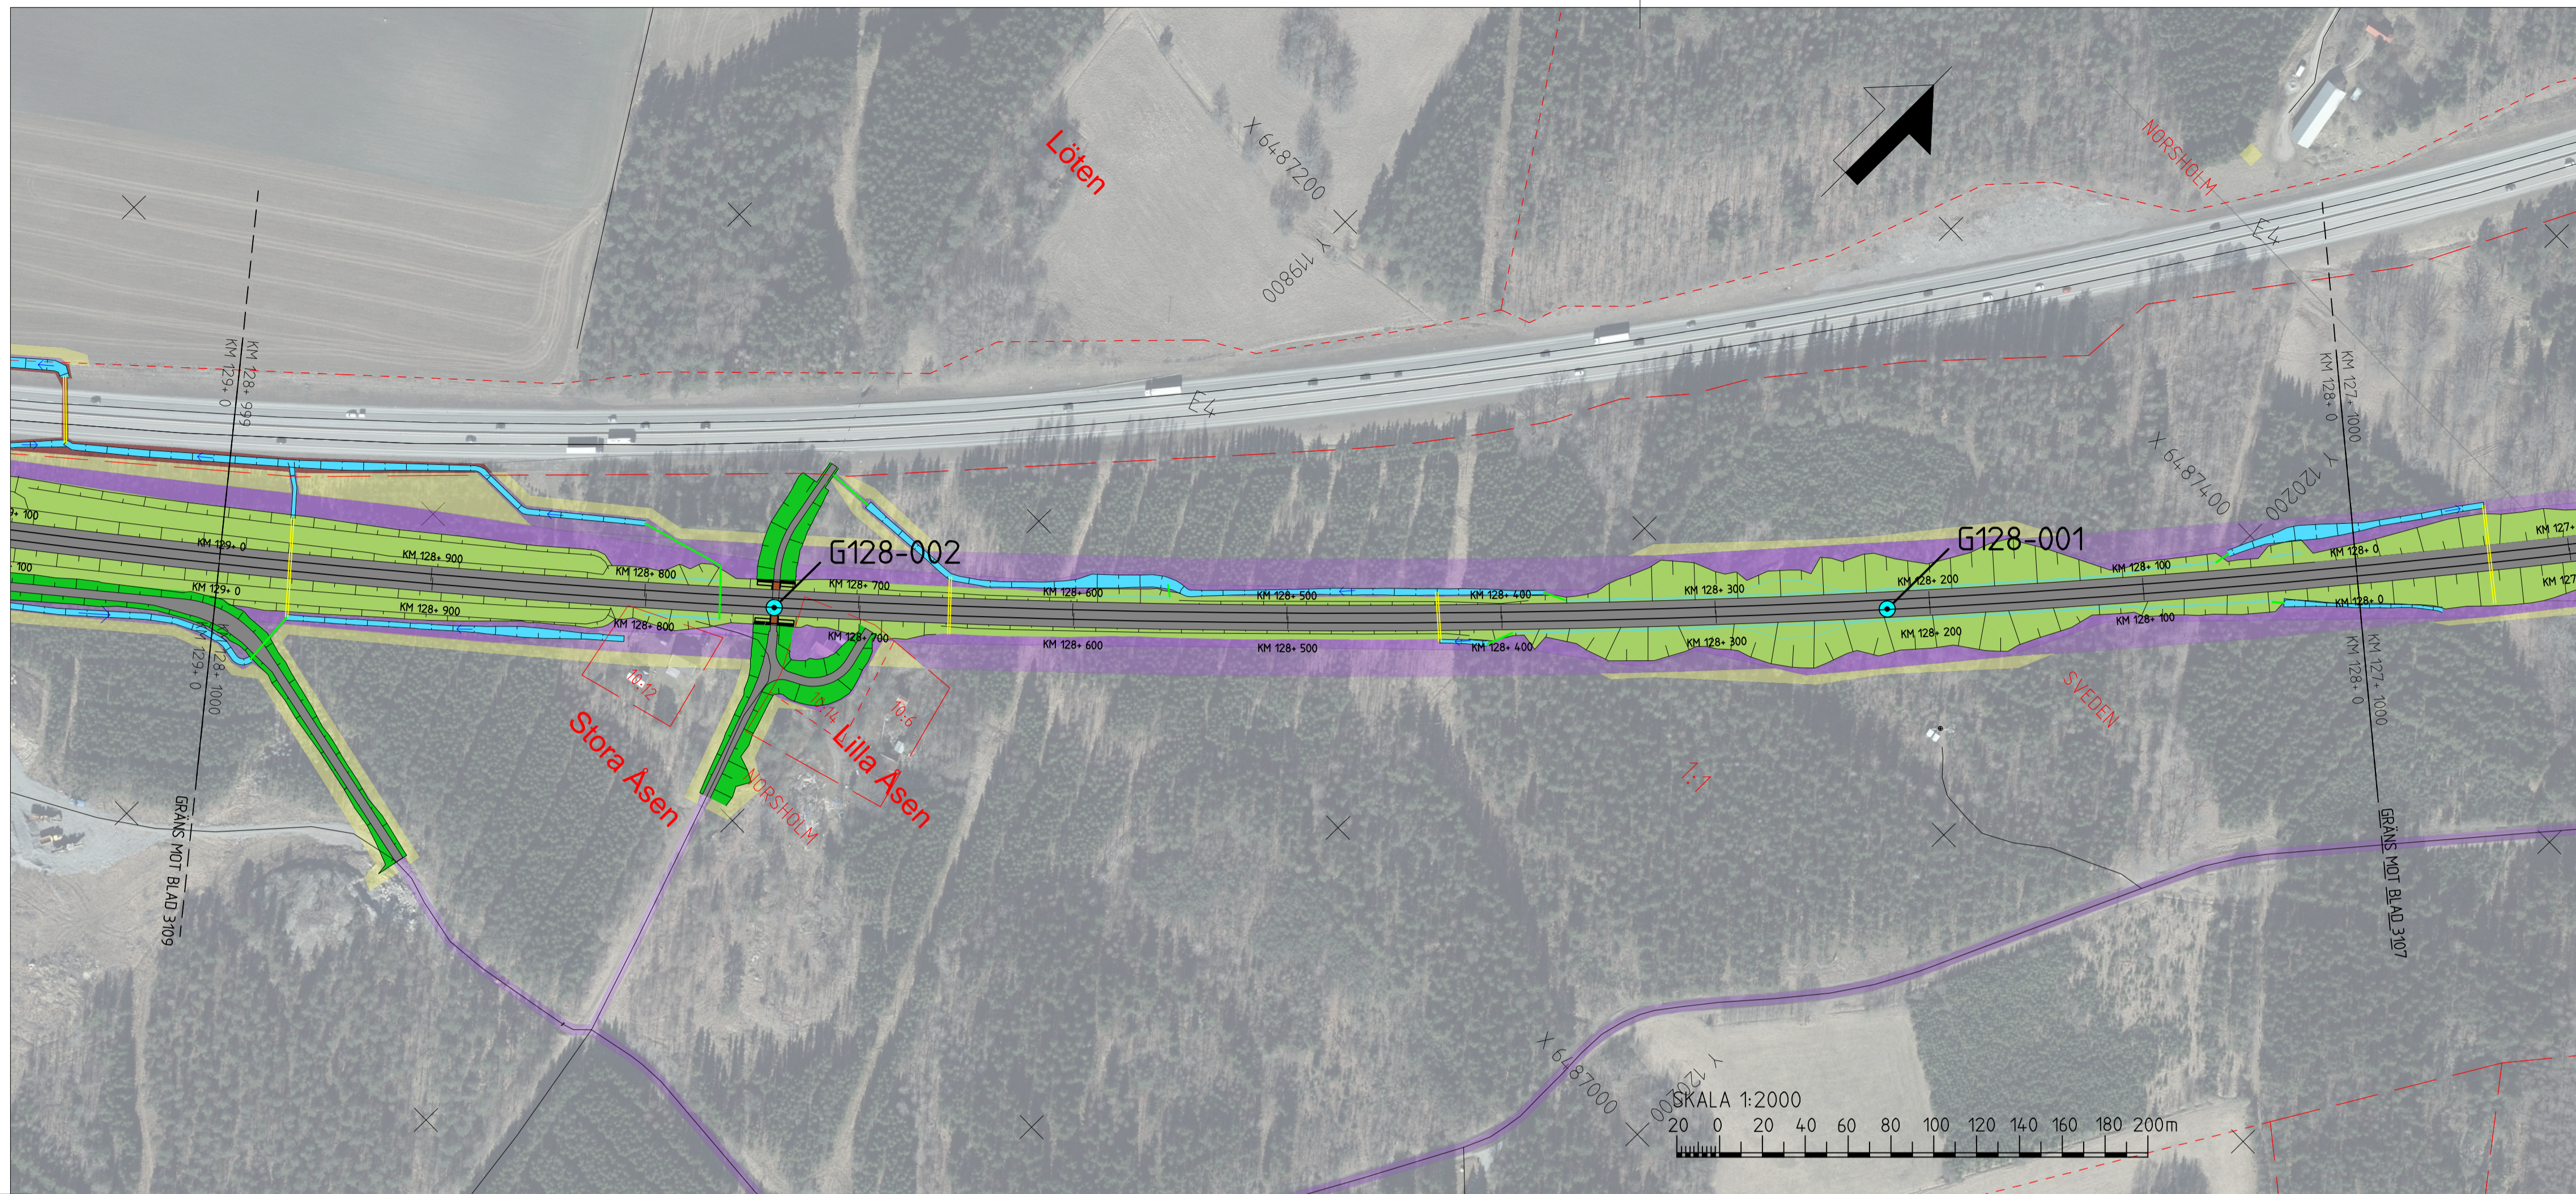

**TECKENFÖRKLARING**

KOORDINATSYSTEM I PLAN: SWEREF 99 16 30  
 KOORDINATSYSTEM I HÖJD: RH2000  
 DATUM ORTOFOTO: 2020-12-18

**NYA ANLÄGGNINGAR**

- NY JÄRNVÄG MED LÄNGDMÄTNINGSSTRECK OCH LÄNGDANGIVELSE
- BRO
- LEDNING
- TRUMMA
- DIKEN OCH DAMMAR/MAGASIN
- NY JÄRNVÄG MED SLANT
- NY ALLMÄN VÄG MED LÄNGDMÄTNINGSSTRECK OCH LÄNGDANGIVELSE
- FÖRSLAG TILL NY ENSKILD VÄG
- VATTENVERKSAMHET (ID)

**ÖVRIGT**


- BEFINTLIG JÄRNVÄG
- BEFINTLIGT DIKE ELLER BÄCK
- NY JÄRNVÄGSMARK MED ÄGANDERÄTT
- NY JÄRNVÄGSMARK MED SERVITUTSRÄTT SAMT TILLFÄLLIG NYTTJANDERÄTT
- NY JÄRNVÄGSMARK MED ÄGANDERÄTT ALTERNATIVT SERVITUTSRÄTT OCH NYTT VÄGOMRÅDE MED INSKRÄNKTT VÄGRÄTT
- NYTT VÄGOMRÅDE MED VÄGRÄTT
- TILLFÄLLIG NYTTJANDERÄTT

**BEFINTLIGA GRÄNSER**

- TRAKTGRÄNS
- FASTIGHETSGRÄNS
- KOMMUNGRÄNS


**BETECKNINGAR I PROFIL**

- SPÅR (RÖKI)
- BEFINTLIG MARKNIVÅ I PROFILLINJEN
- BEDÖMD BERGNIVÅ
- DRÄNERINGSNIVÅ
- JÄRNVÄG PÅ BANK
- JÄRNVÄG I SKÄRNING
- MARK
- BERG

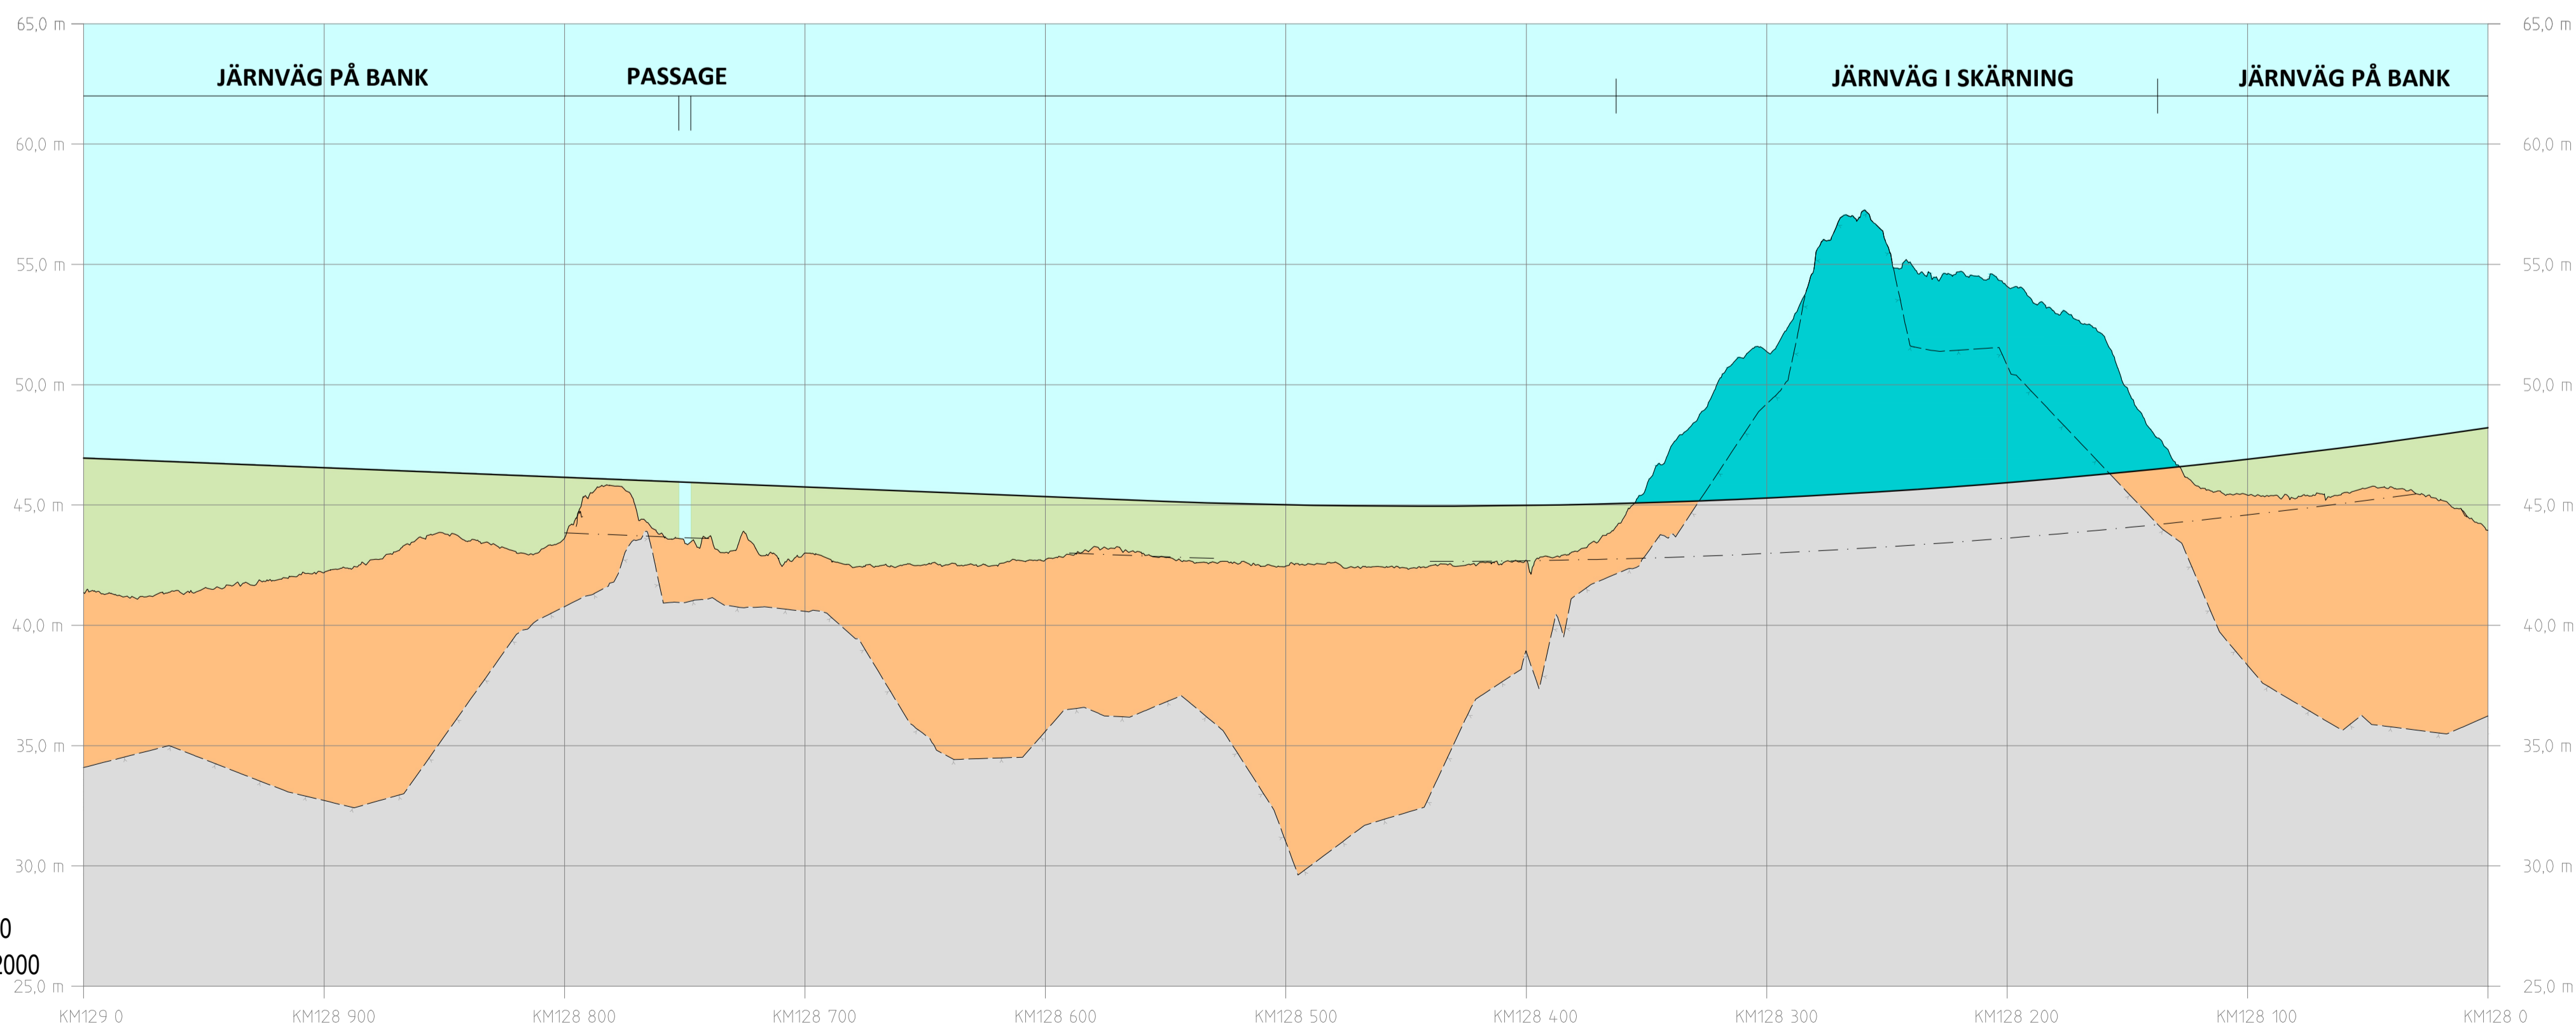


SKALA:  
 HÖJD: 1:200  
 LÄNGD: 1:2000

PROFIL  
 SPÅRPROFIL LÄNGS NEDSPÅRET (ÖSTLIGA SPÅRET)

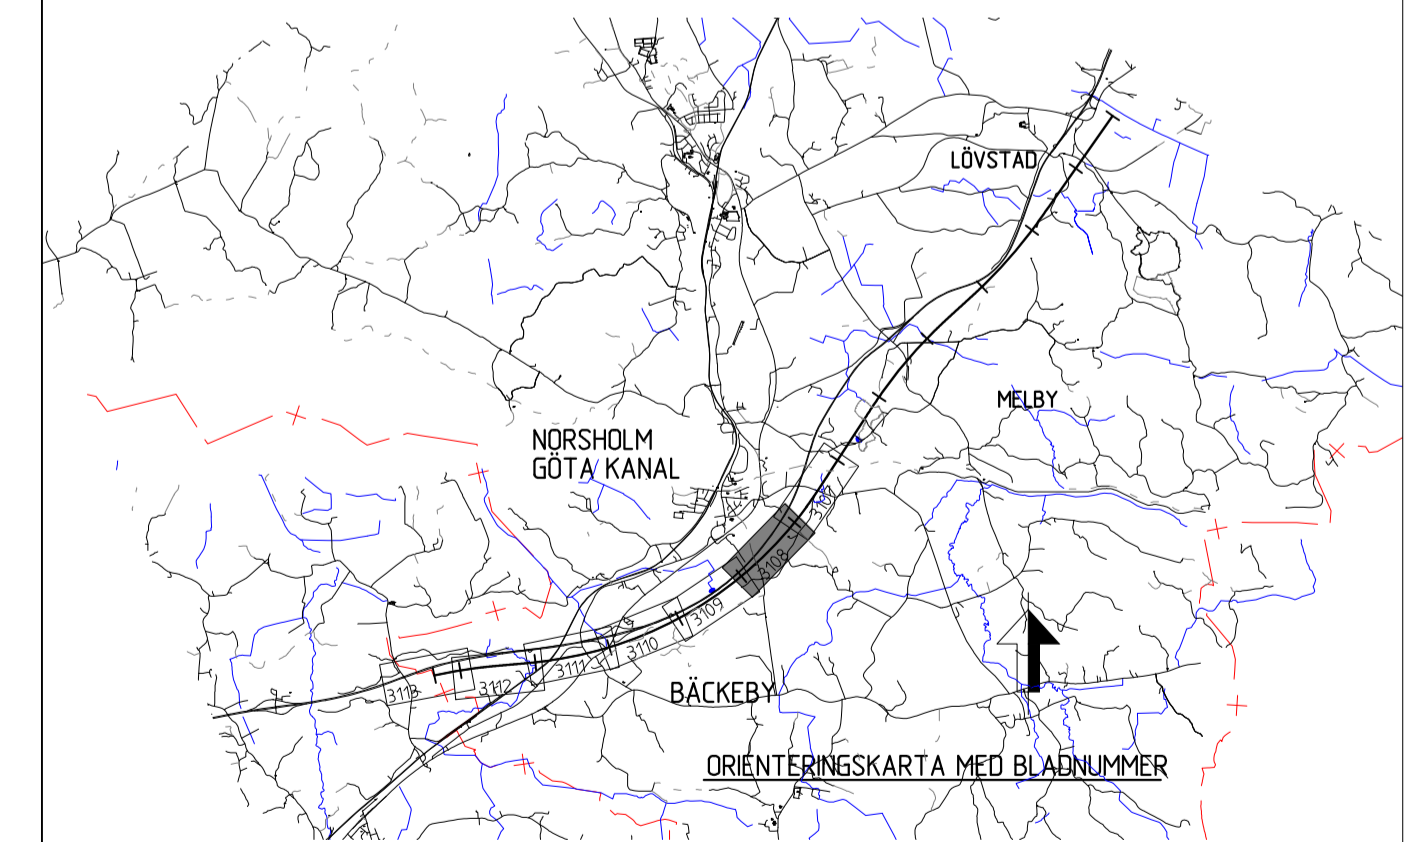

ANDR. ÄNDRINGEN AVSER	AVDELNING	LEVERANS/ÄNDRING-FH	SEN	ANDR. DATUM
LEVERANTÖR	TEKNIKOMRÅDE	MILJÖ		
<b>SWECO</b> Tel: 08-695 60 00 www.sweco.se	UPPDRAGSNUMMER	KONSTRUKTIONSNUMMER	GRANSNINGEN STATUS / SYFTE	
	30000904-014		GÖDKÄND	
<b>TRAFIKVERKET</b>	ANLÄGGNINGSTYP	DRIFNINGSNUMMER	MILJÖ ÖVERGRIPANDE	
	ROSEN-LUND-BÄCKEBY	01P2-04-114-23-128-129	MILJÖ ÖVERGRIPANDE	
SKAPAD AV	GRANSKAD AV	SWECO/SESVCA	BLAD	BLAD
SWECO/SESVCA	SWECO/SECUMI	2023-06-21	3108	3109
SKALA	DATUM	1:2000	BLAD	BLAD
1:2000	2023-06-21		3108	3109
SKALA	DATUM	1:2000	BLAD	BLAD
1:2000	2023-06-21		3108	3109

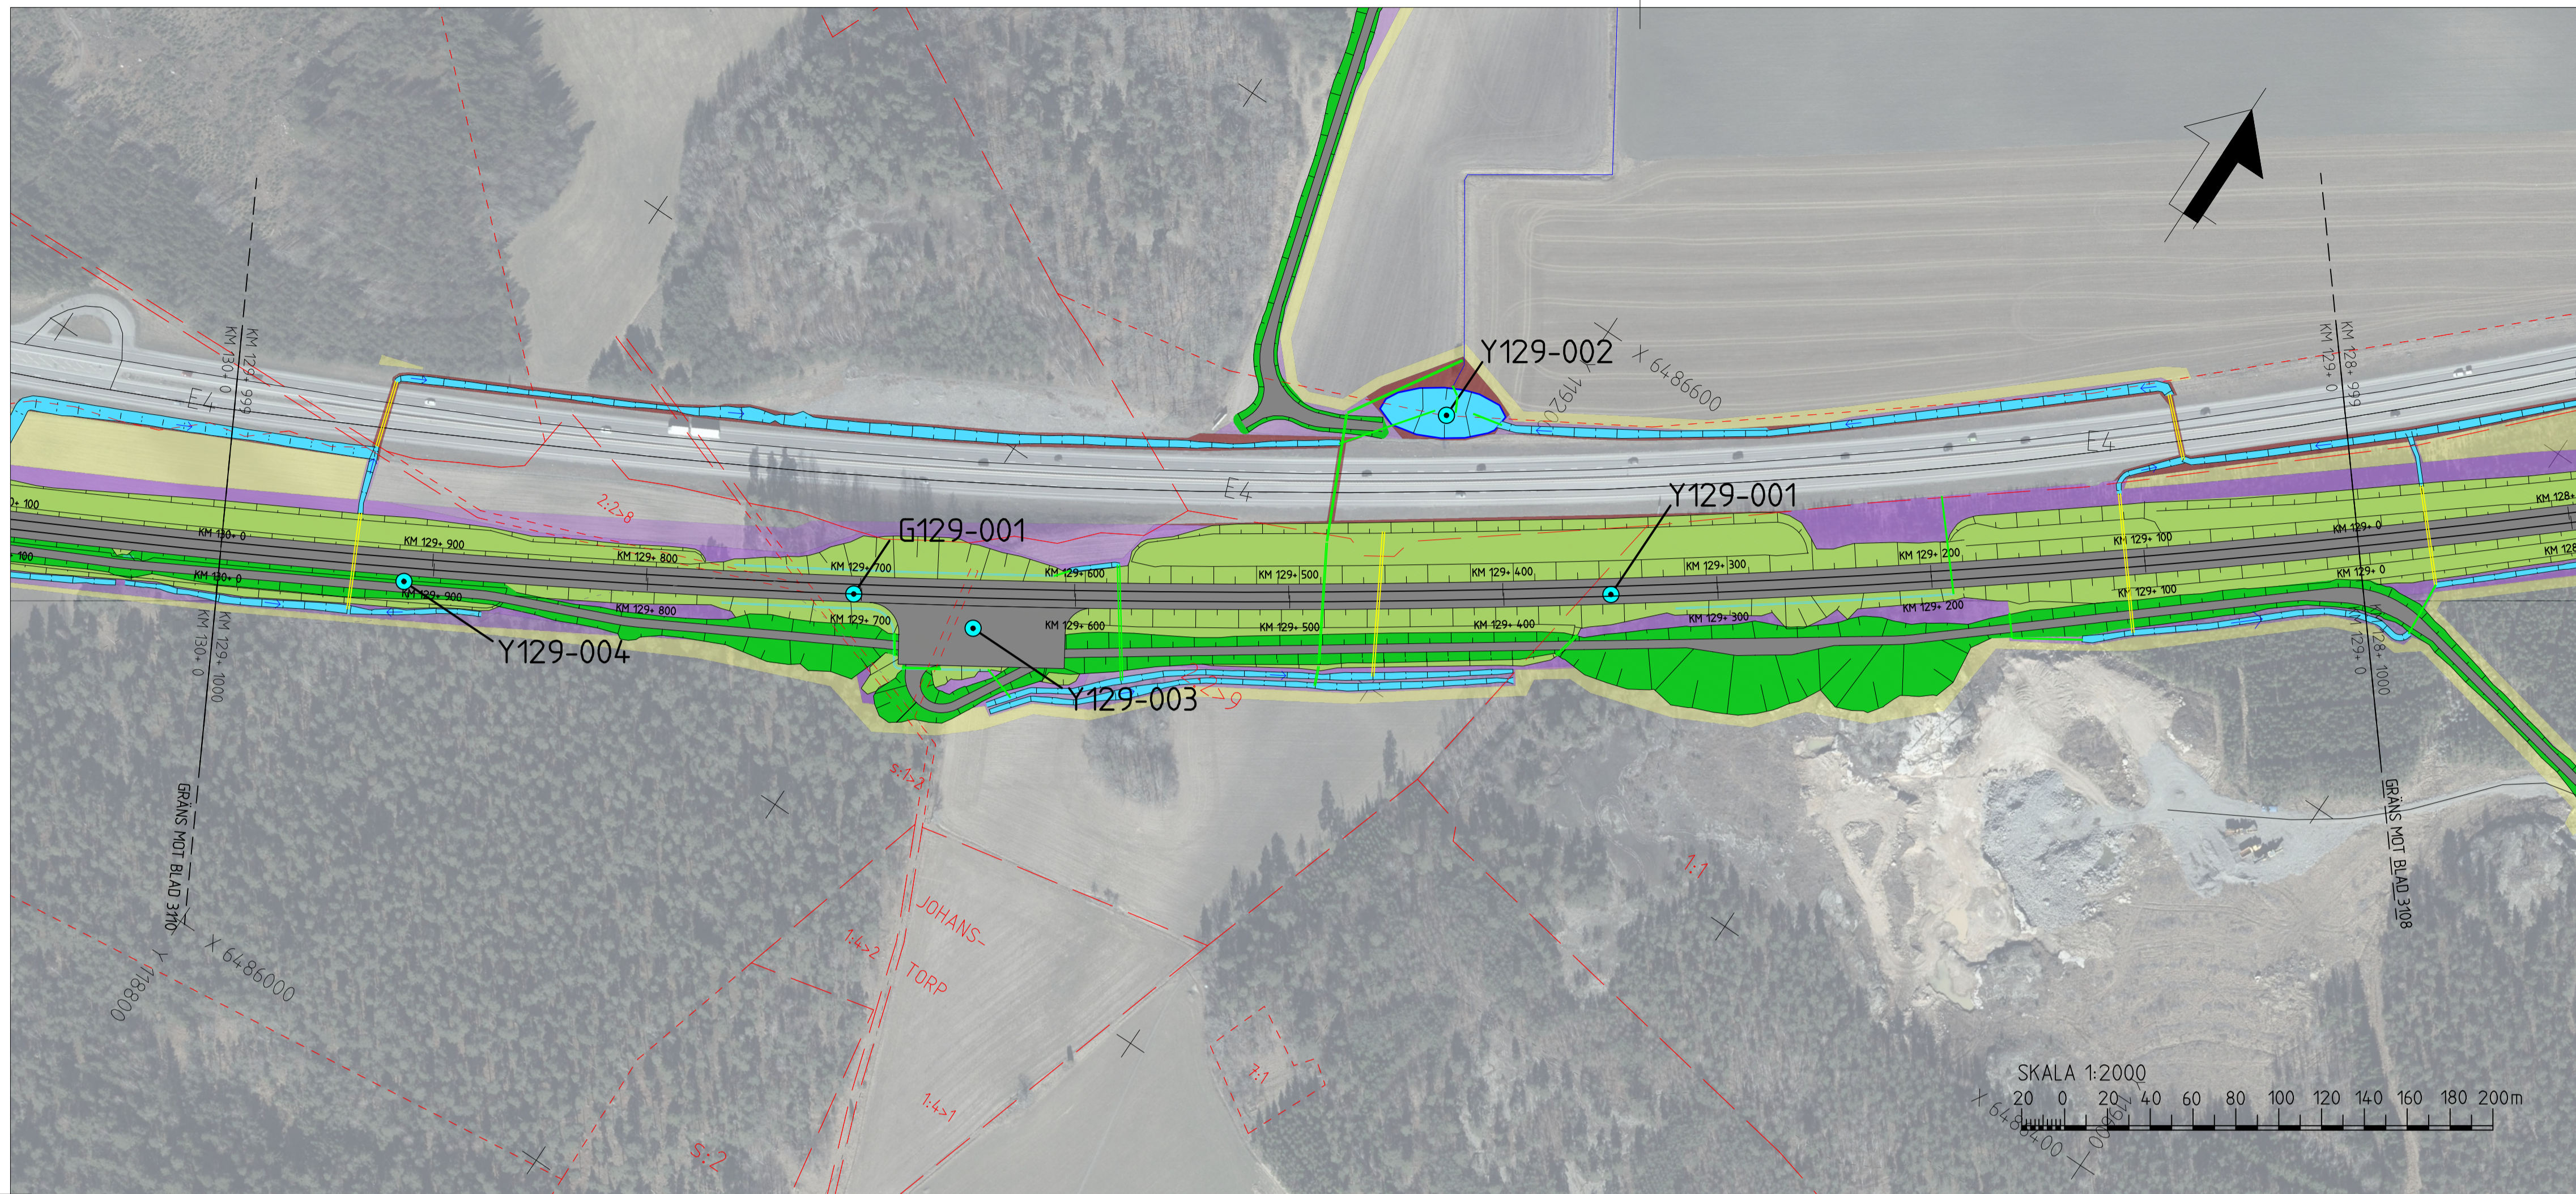

TECKENFÖRKLARING

KOORDINATSYSTEM I PLAN: SWEREF 99 16 30  
 KOORDINATSYSTEM I HÖJD: RH2000  
 DATUM ORTOFOTO: 2020-12-18

NYA ANLÄGGNINGAR

- NY JÄRNVÄG MED LÄNGDMÄTNINGSSTRECK OCH LÄNGDANGIVELSE
- BRÖ
- LEDNING
- TRUMMA
- DIKEN OCH DAMMAR/MAGASIN
- NY JÄRNVÄG MED SLANT
- NY ALLMÄN VÄG MED LÄNGDMÄTNINGSSTRECK OCH LÄNGDANGIVELSE
- FÖRSLAG TILL NY ENSKILD VÄG
- VATTENVERKSAMHET (ID)

ÖVRIGT


- BEFINTLIG JÄRNVÄG
- BEFINTLIGT DIKE ELLER BÄCK
- NY JÄRNVÄGSMARK MED ÄGANDERÄTT
- NY JÄRNVÄGSMARK MED SERVITUTSRÄTT SAMT TILLFÄLLIG NYTTJANDERÄTT
- NY JÄRNVÄGSMARK MED ÄGANDERÄTT ALTERNATIVT SERVITUTSRÄTT OCH NYTT VÄGOMRÅDE MED INSKRÄNKTT VÄGRÄTT
- NYTT VÄGOMRÅDE MED VÄGRÄTT
- TILLFÄLLIG NYTTJANDERÄTT

BEFINTLIGA GRÄNSER

- TRAKTGRÄNS
- FASTIGHETSGRÄNS
- KOMMUNGRÄNS


BETECKNINGAR I PROFIL

- SPÅR IRÖKI
- BEFINTLIG MARKNIVÅ I PROFILLINJEN
- BEDÖMD BERGNIVÅ
- DRÄNERINGSNIVÅ
- JÄRNVÄG PÅ BANK
- JÄRNVÄG I SKÄRNING
- MARK
- BERG

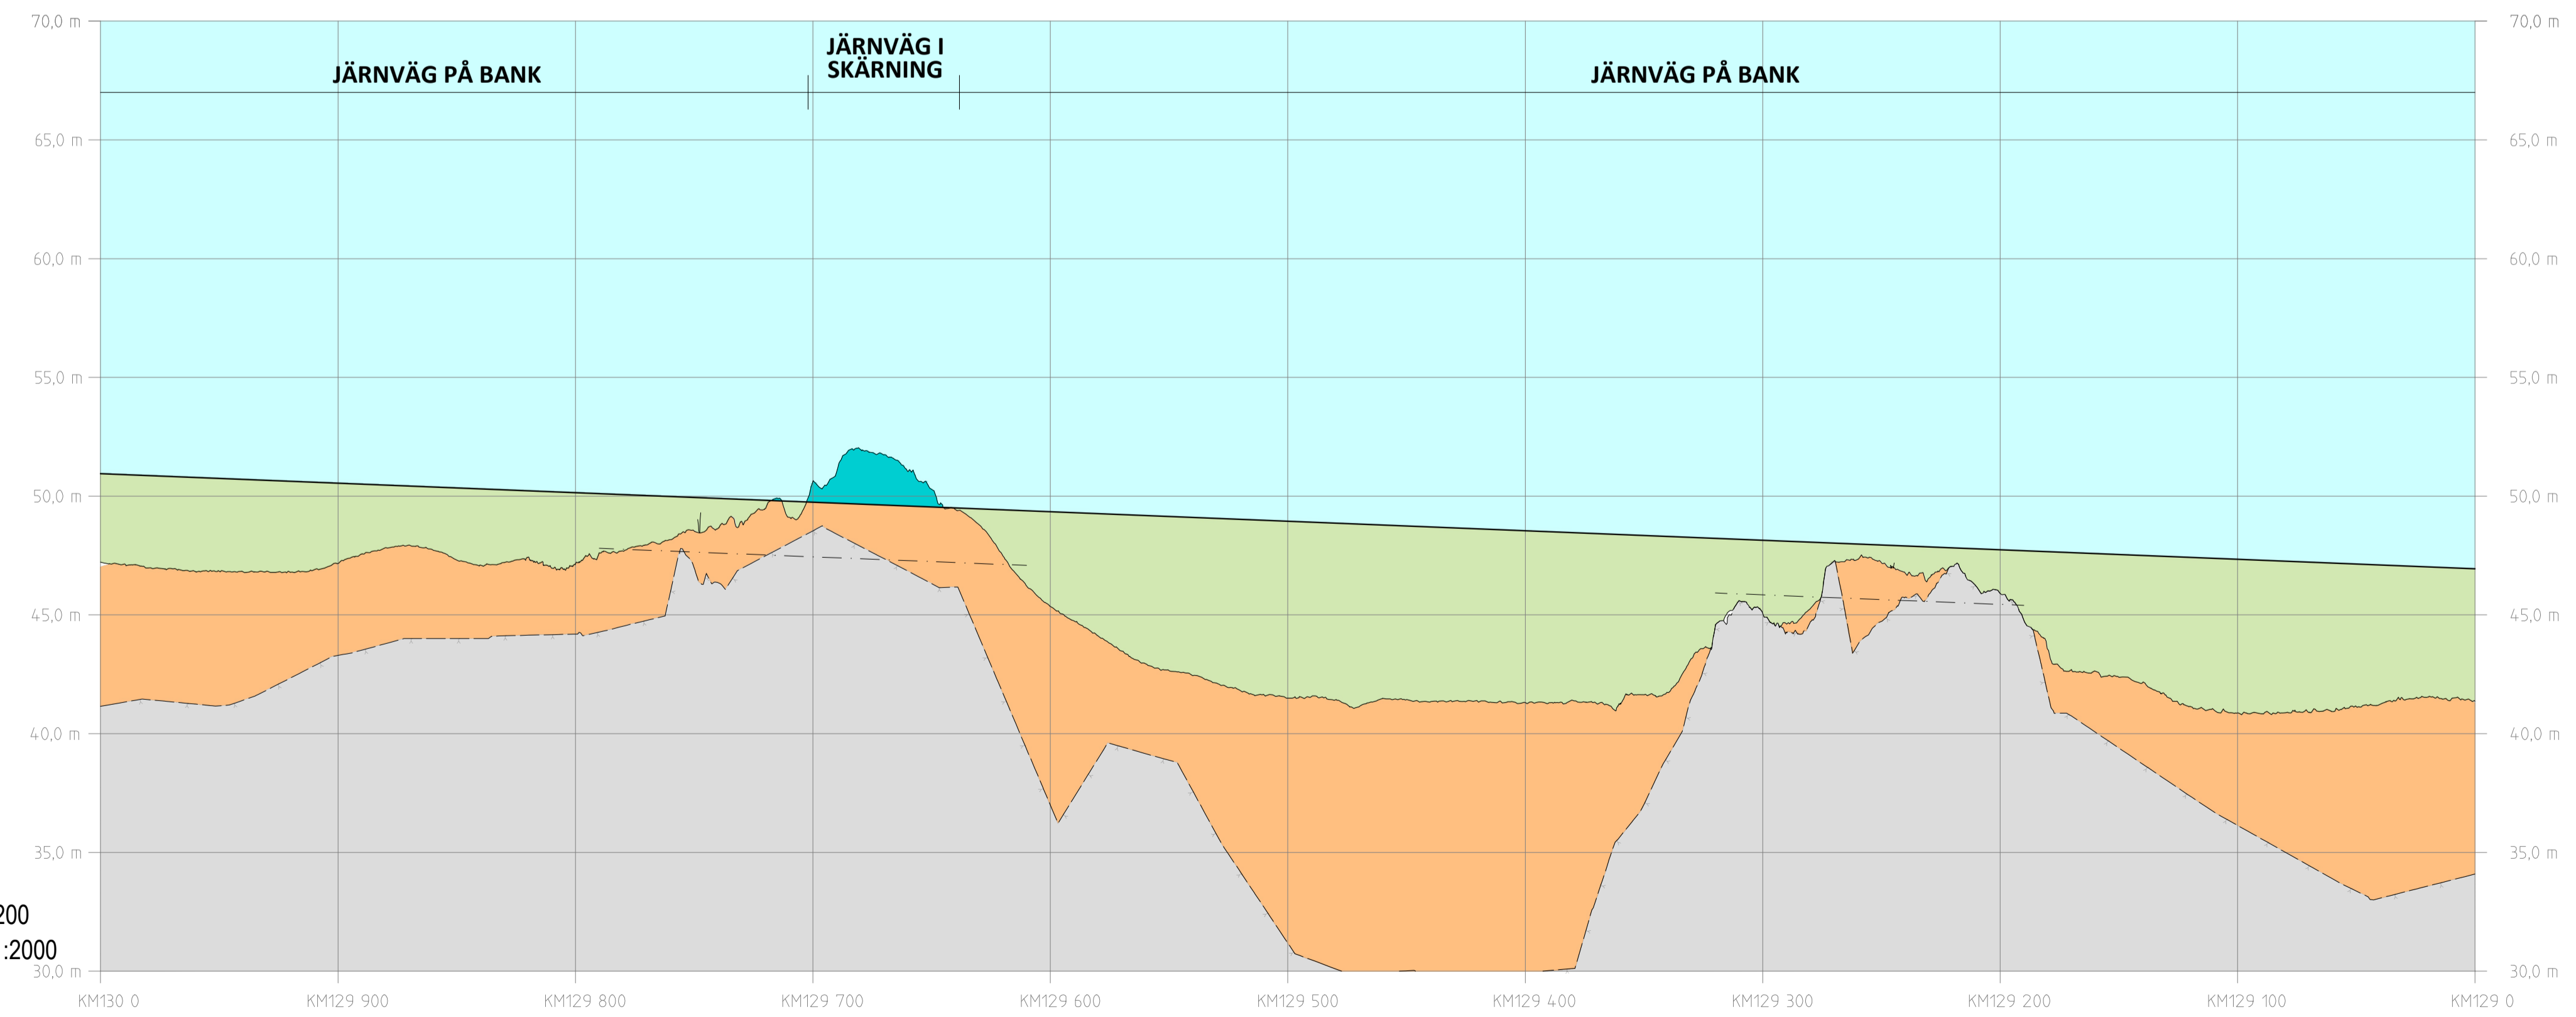


SKALA:  
 HÖJD: 1:200  
 LÄNGD: 1:2000

PROFIL  
 SPÅRPROFIL LÅNGS NEDSPÅRET (ÖSTLIGA SPÅRET)

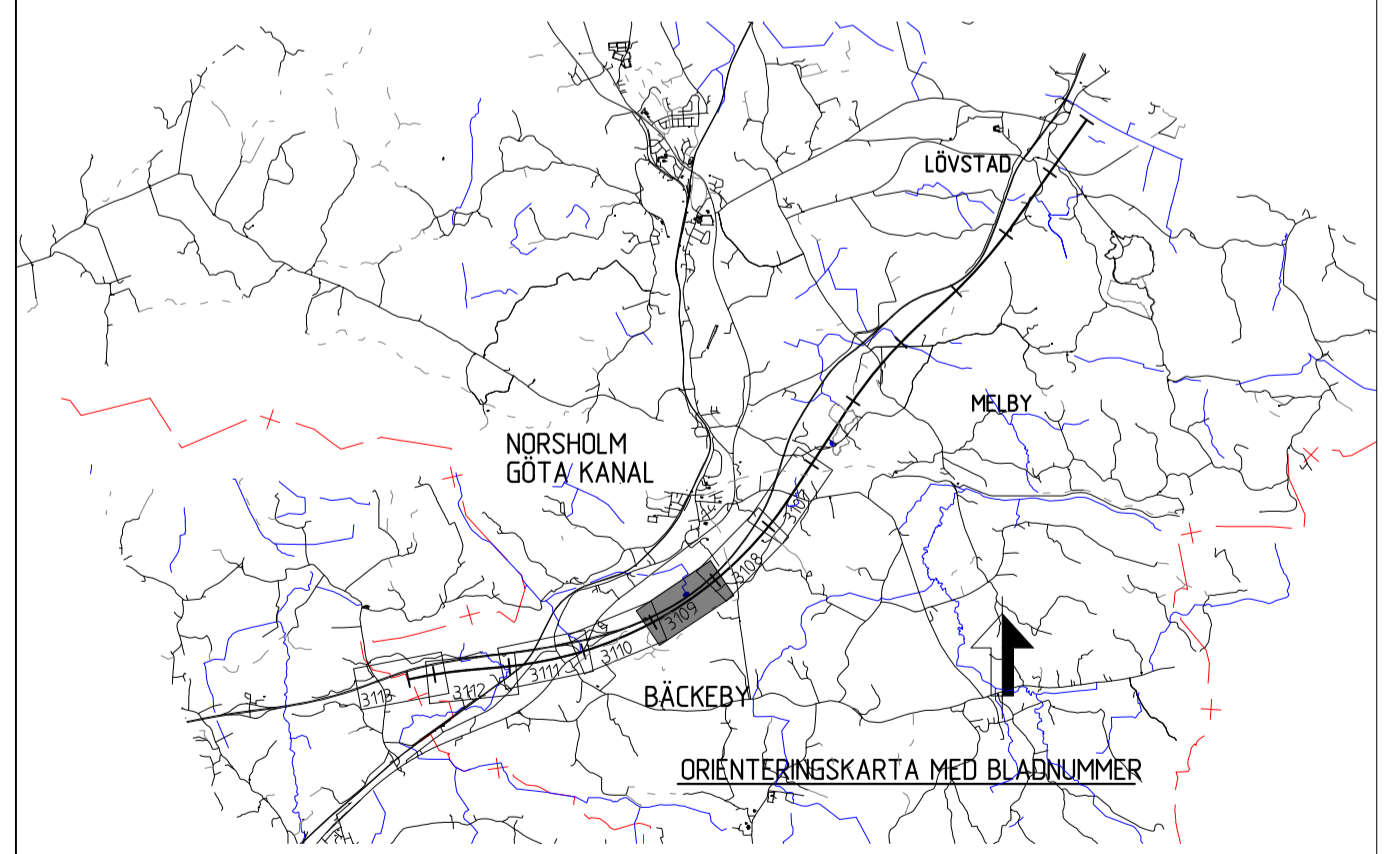

ANÖR. ÄNDRINGEN AVSER	AVDELNING	LEVERANS/ÄNDRING-FH	SEN	ÄNDR. DATUM
LEVERANTÖR	TEKNIKOMRÅDE	KONSTRUKTIONSNUMMER	MILJÖ	
SKAPAD AV SWECO/SEXCCC	UPPFRÅGNINGSNUMMER 30000904-014	GRANSNINGSTATUS / SYFTE GODKÄND	ANLÄGGNINGSTYP MILJÖ ÖVERGRIPANDE	BANGEL 508
GRANSKAD AV SWECO/SEXVCA	PROJEKTNUMMER 129 +0 -130 +0	ANLÄGGNINGSTYP MILJÖ ÖVERGRIPANDE	DRÖMNINGEN MILJÖ ÖVERGRIPANDE	
TECKNING AV SWECO/SECUML	DATUM 2023-06-21	SKALA 1:2000	PROJEKTNUMMER FÖRVALTNING 01P2-04-114-23-129-130	BLAD 3109
	FÖRRÄTT	DRÖMNINGEN FÖRVALTNING	BLAD	NÄSTA BLAD
			3110	ANÖR.

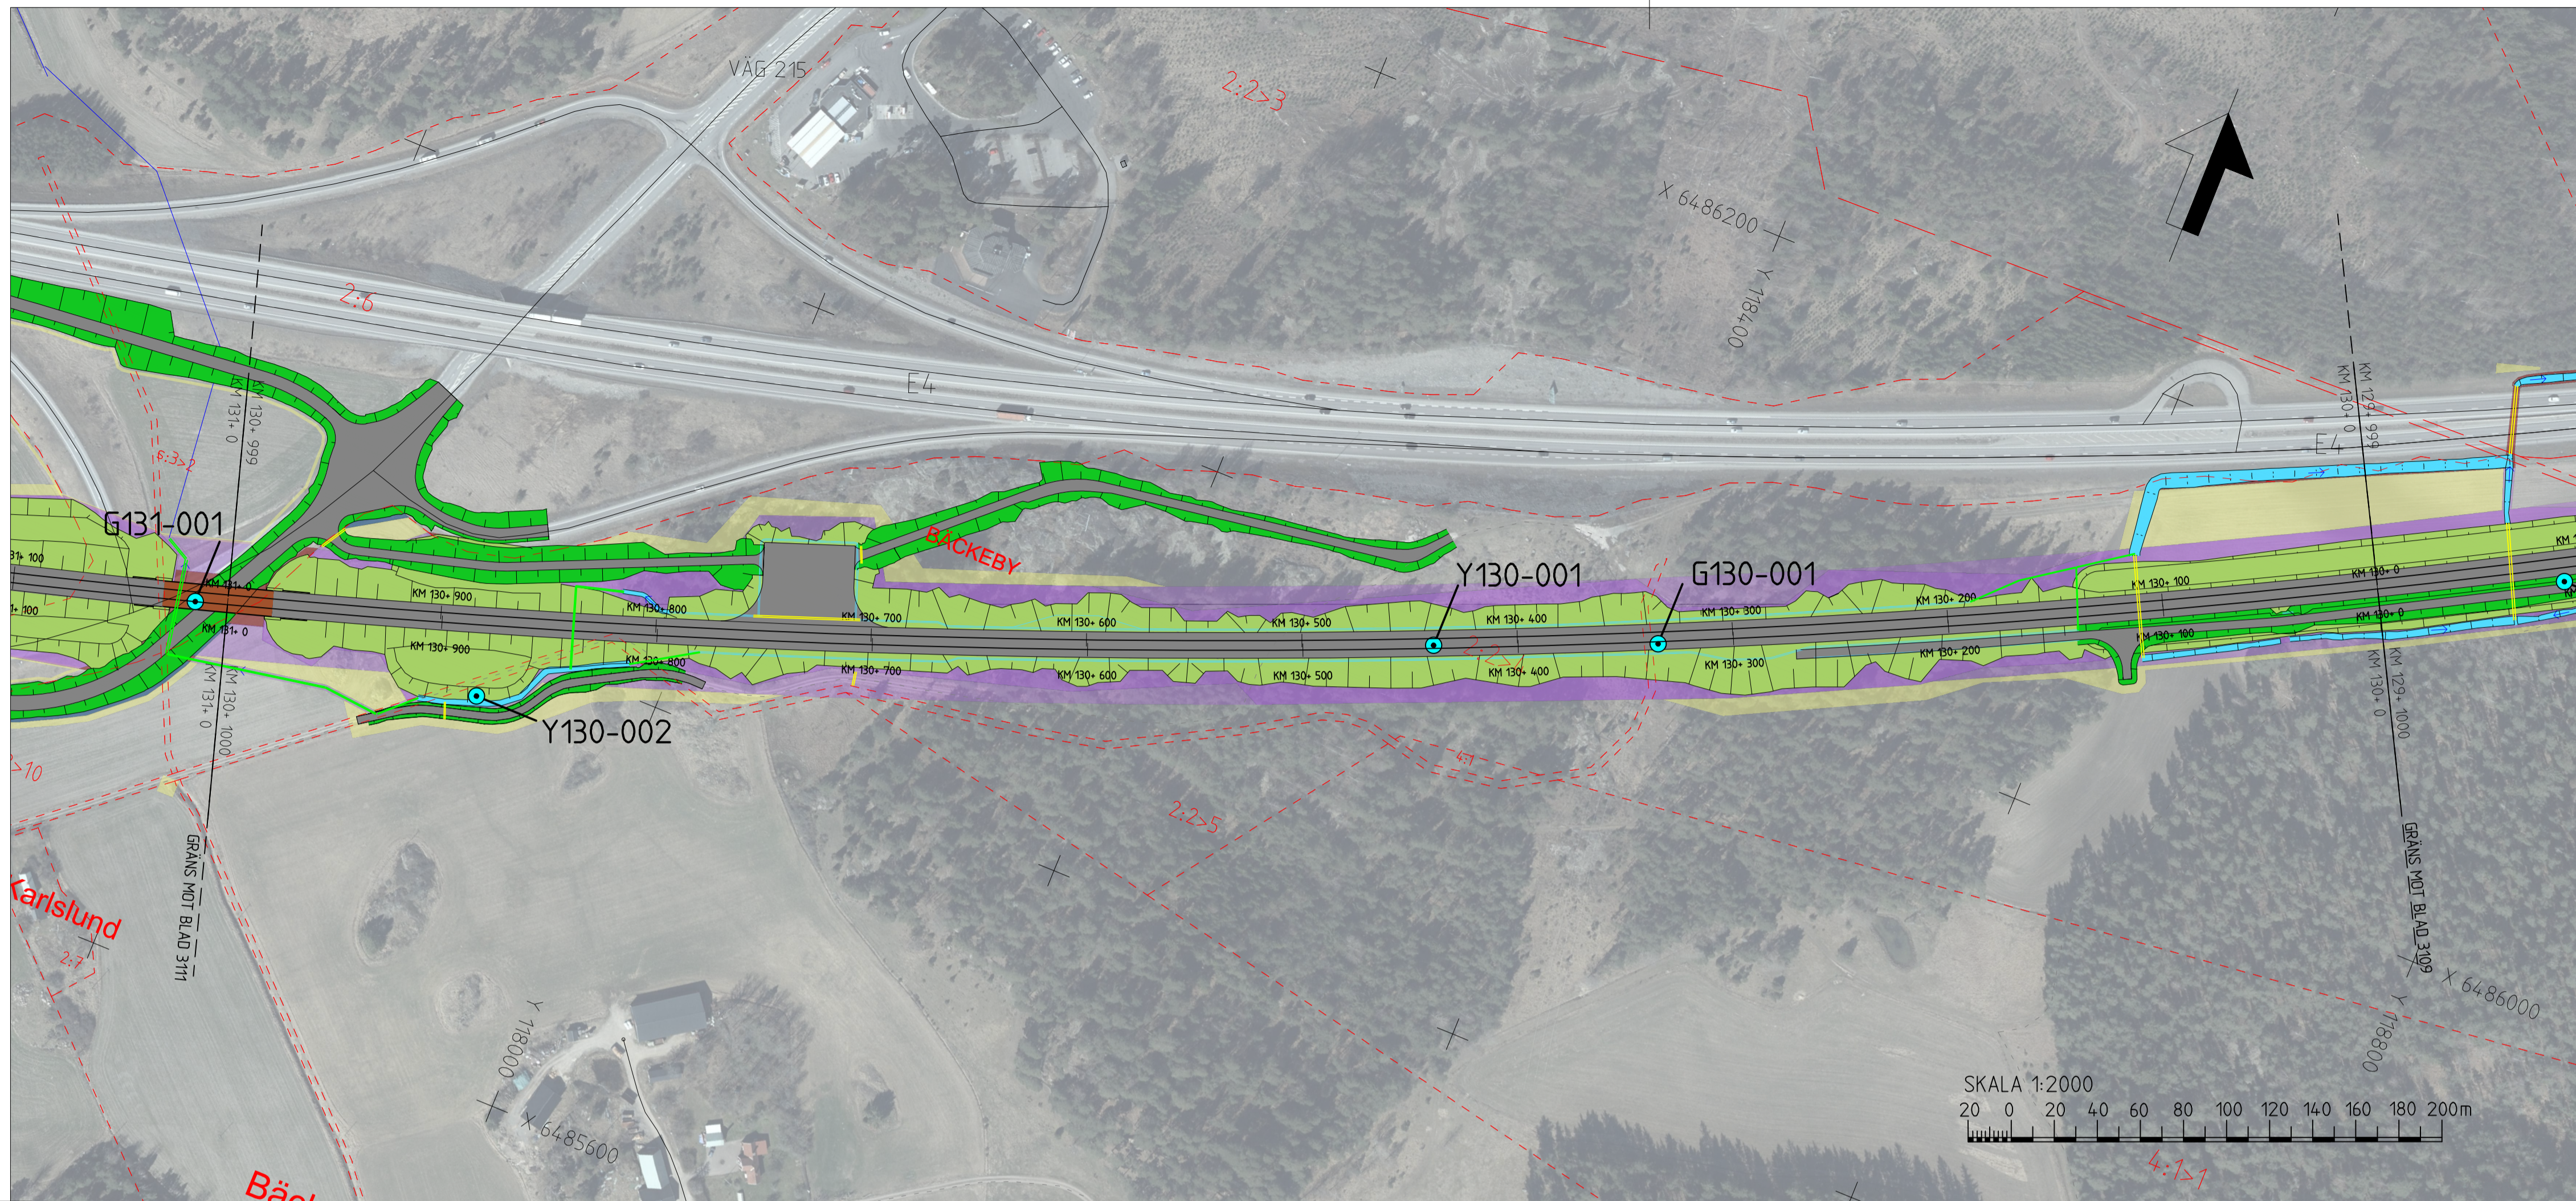

TECKENFÖRKLARING

KOORDINATSYSTEM I PLAN: SWEREF 99 16 30  
 KOORDINATSYSTEM I HÖJD: RH2000  
 DATUM ORTOFOTO: 2020-12-18

NYA ANLÄGGNINGAR

- NY JÄRNVÄG MED LÄNGDMÄTNINGSSTRECK OCH LÄNGDANGIVELSE
- BRÖ
- LEDNING
- TRUMMA
- DIKEN OCH DAMMAR/MAGASIN
- NY JÄRNVÄG MED SLÄNT
- NY ALLMÄN VÄG MED LÄNGDMÄTNINGSSTRECK OCH LÄNGDANGIVELSE
- FÖRSLAG TILL NY ENSKILD VÄG
- VATTENVERKSAMHET (ID)

ÖVRIGT


- BEFINTLIG JÄRNVÄG
- BEFINTLIGT DIKE ELLER BÄCK
- NY JÄRNVÄGSMARK MED ÄGANDERÄTT
- NY JÄRNVÄGSMARK MED SERVITUTSRÄTT SAMT TILLFÄLLIG NYTTJANDERÄTT
- NY JÄRNVÄGSMARK MED ÄGANDERÄTT ALTERNATIVT SERVITUTSRÄTT OCH NYTT VÄGOMRÅDE MED INSKRÄNKTT VÄGRÄTT
- NYTT VÄGOMRÅDE MED VÄGRÄTT
- TILLFÄLLIG NYTTJANDERÄTT

BEFINTLIGA GRÄNSER

- TRAKTGRÄNS
- FASTIGHETSGRÄNS
- KOMMUNGRÄNS


BETECKNINGAR I PROFIL

- SPÅR (RÖKI)
- BEFINTLIG MARKNIVÅ I PROFILINJEN
- BEDÖMD BERGNIVÅ
- DRÄNERINGSNIVÅ
- JÄRNVÄG PÅ BANK
- JÄRNVÄG I SKÄRNING
- MARK
- BERG

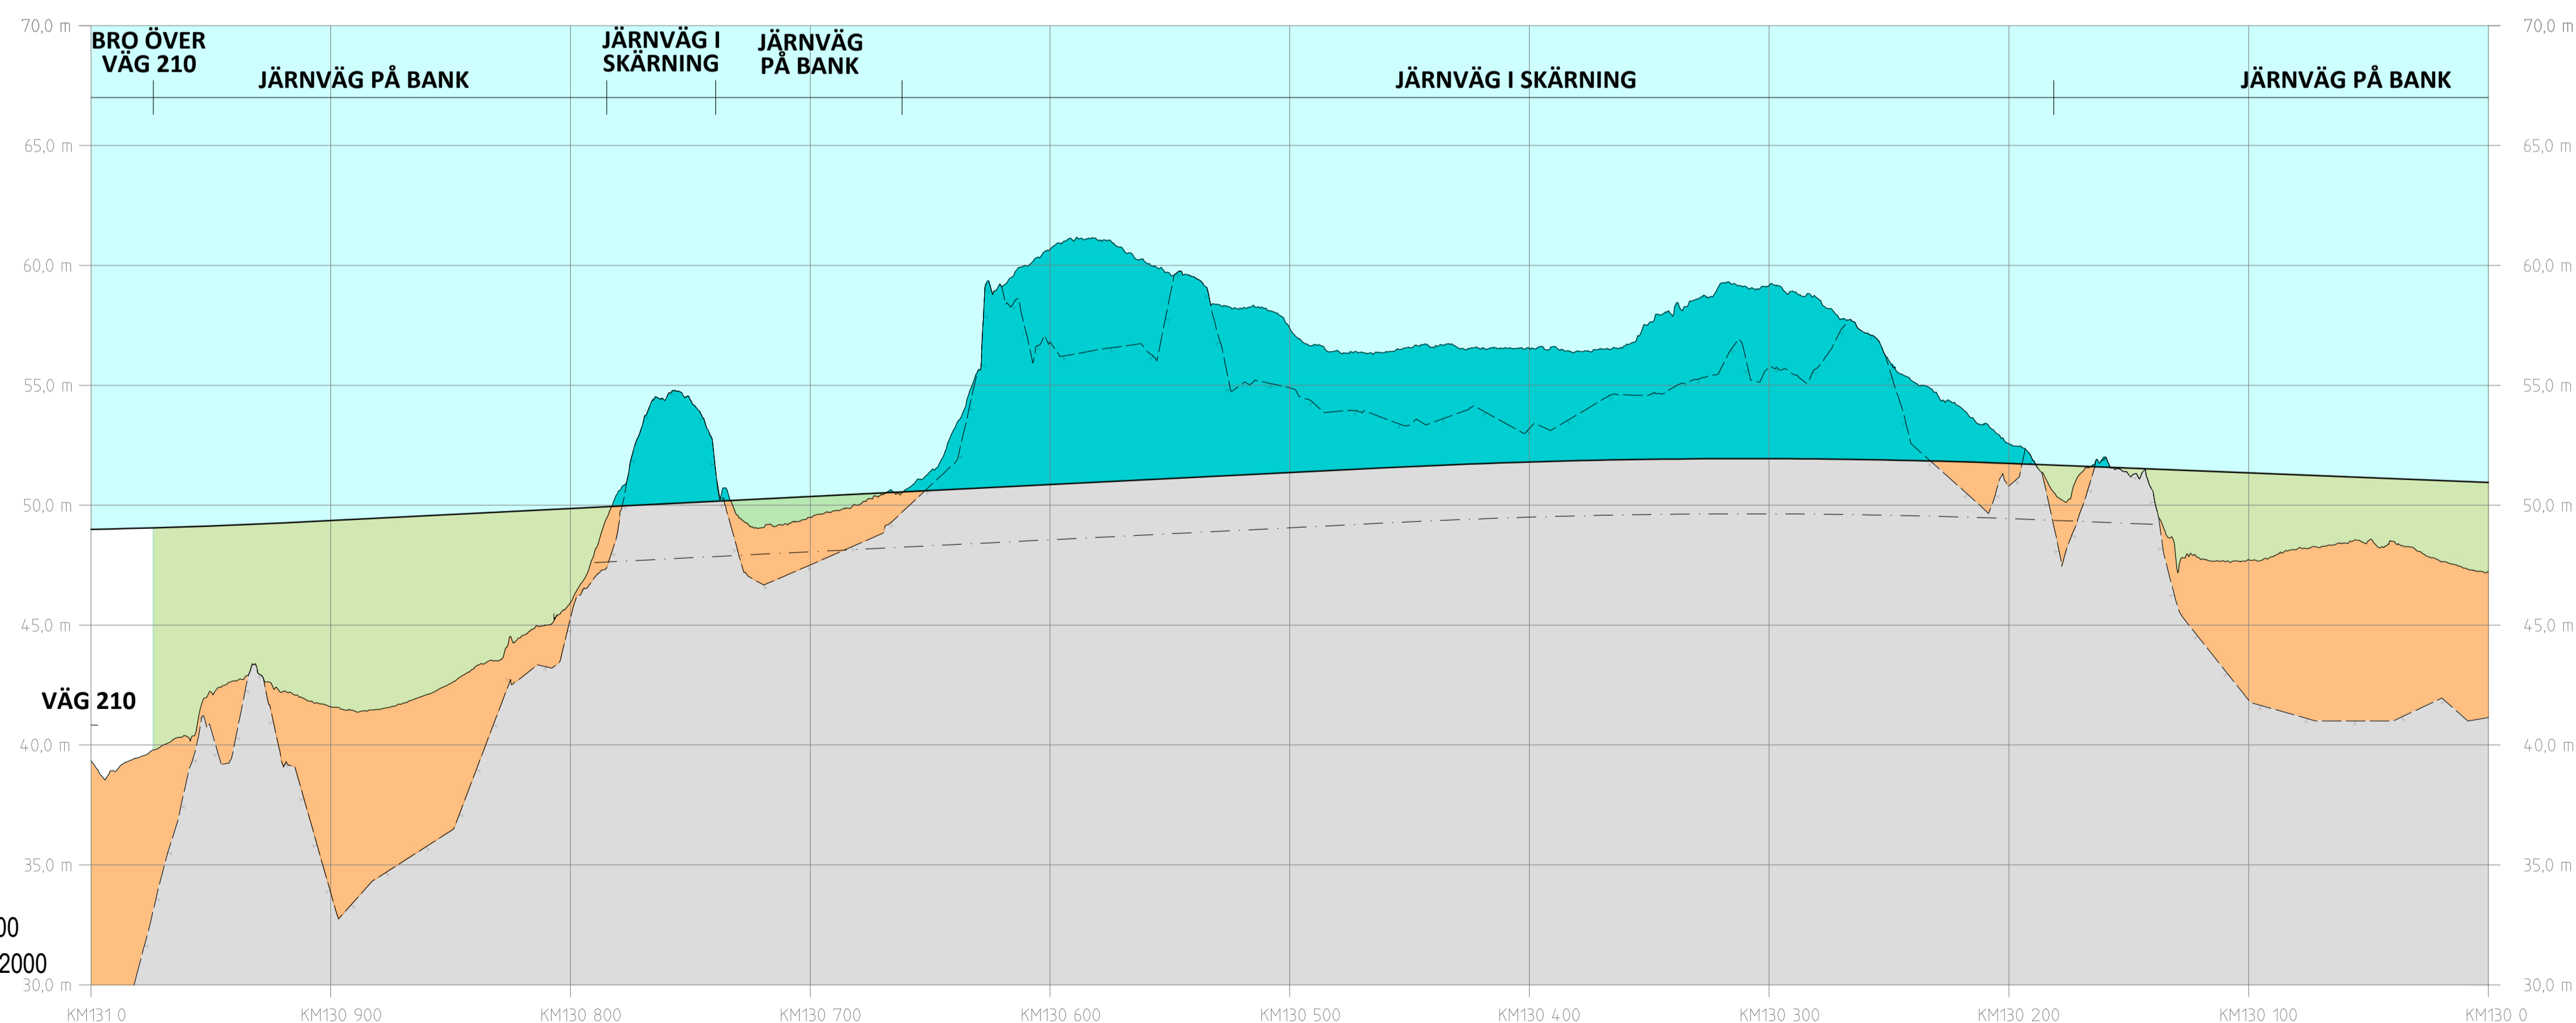


SKALA:  
 HÖJD: 1:200  
 LÄNGD: 1:2000

PROFIL  
 SPÅRPROFIL LÅNGS NEDSPÅRET (ÖSTLIGA SPÅRET)

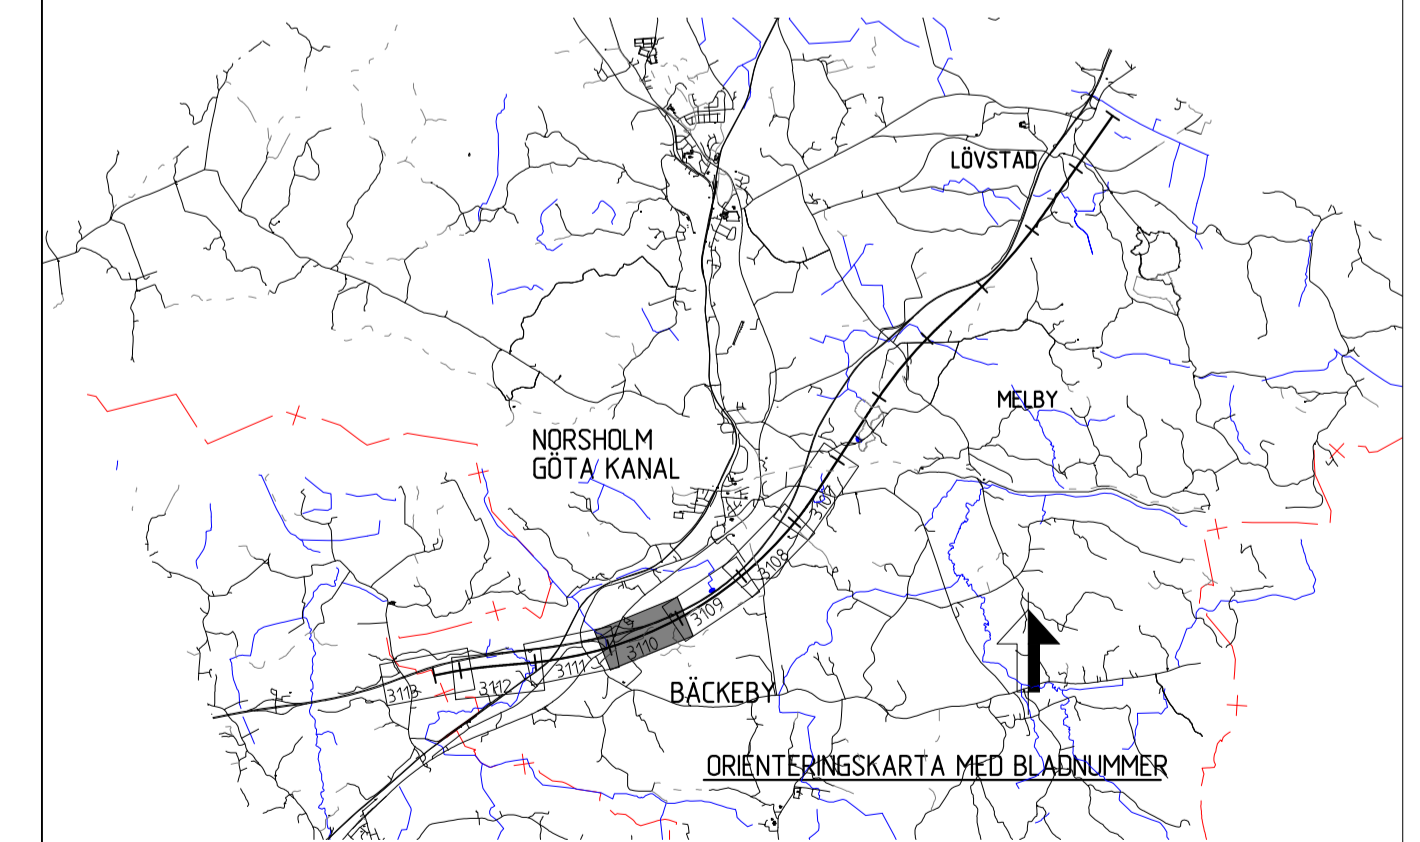

ANDR. ÄNDRINGEN AVSER	AVDELNING	LEVERANS-/ÄNDRINGS-FH	SEN	ANDR. DATUM
LEVERANTÖR	TEKNIK/PROJEKT	MILJÖ	TEKNIK/PROJEKT	
<b>SWECO</b>	UPPDRAGSNUMMER	30000904-014	KONSTRUKTIONSNUMMER	GRANSNINGEN STATUS / SYFTE
	GRANSKAD AV	SWECO/SEXCC	GRANSKAD AV	GÖDKÄND
	GRANSKAD AV	SWECO/SESVCA	GRANSKAD AV	MILJÖPROVNING
	GRANSKAD AV	SWECO/SECUML	GRANSKAD AV	MILJÖ ÖVERGRIPANDE
	DATUM	2023-06-21	SKALA	1:2000
	FÖRÄTT	A1	DRITINGSNUMMER	01P2-04-114-23-130_131
	BLAD	3110	BLAD	3111
	BLAD	3110	BLAD	3111

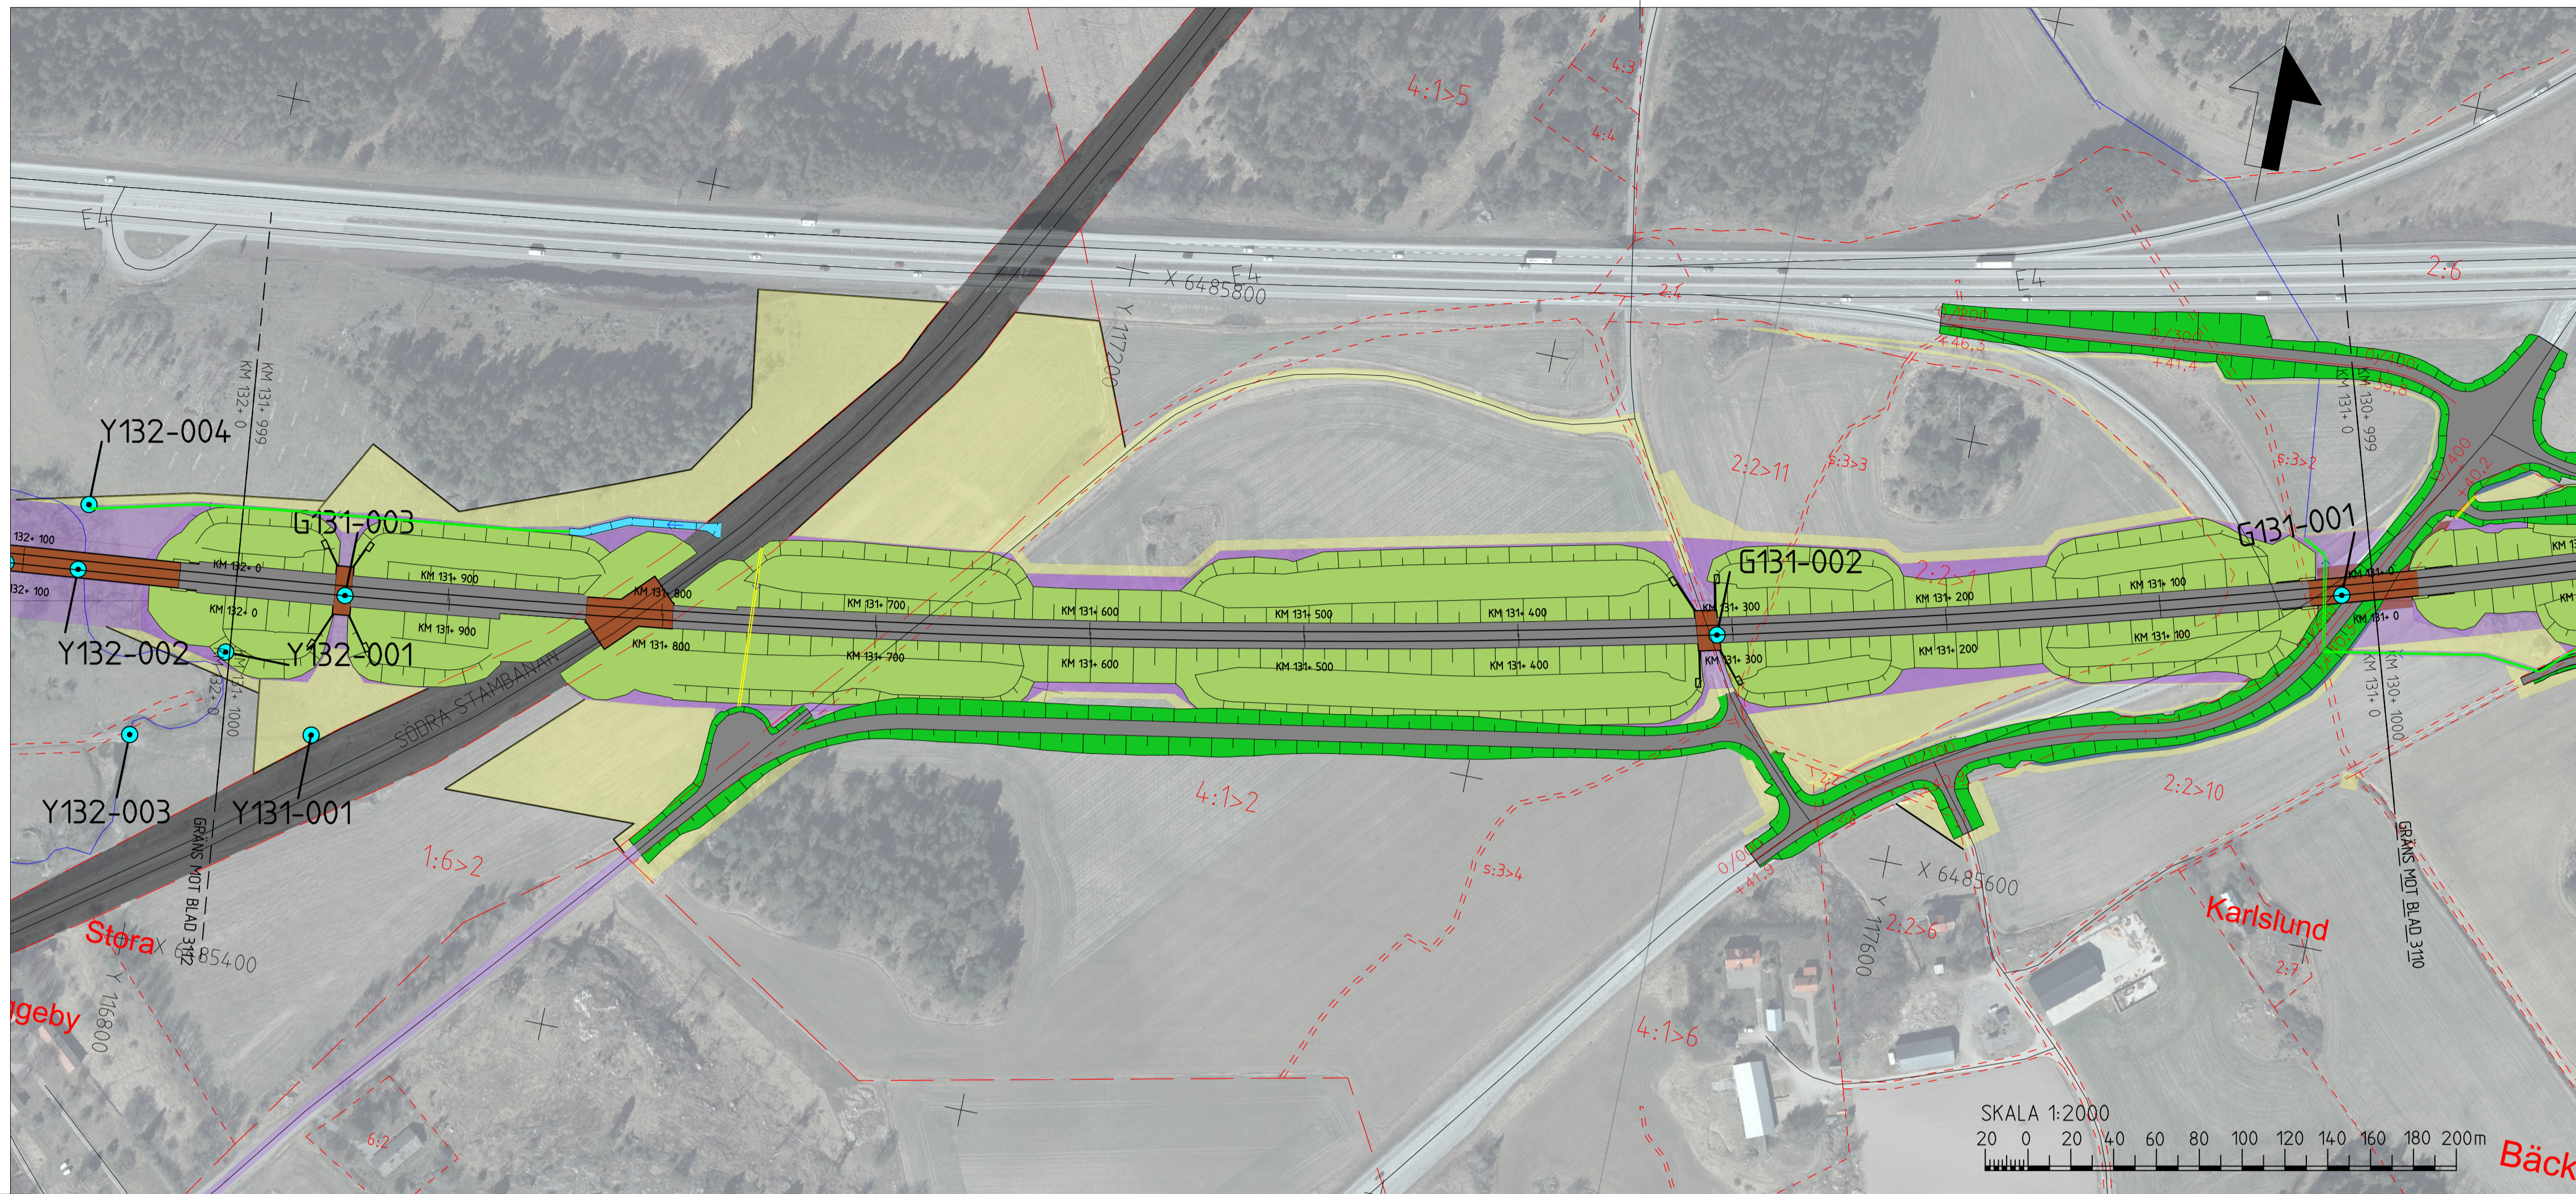

TECKENFÖRKLARING

KOORDINATSYSTEM I PLAN: SWEREF 99 16 30  
 KOORDINATSYSTEM I HÖJD: RH2000  
 DATUM ORTOFOTO: 2020-12-18

NYA ANLÄGGNINGAR

- NY JÄRNVÄG MED LÄNGDMÄTNINGSSTRECK OCH LÄNGDANGIVELSE
- BRÖ
- LEDNING
- TRUMMA
- DIKEN OCH DAMMAR/MAGASIN
- NY JÄRNVÄG MED SLANT
- NY ALLMÄN VÄG MED LÄNGDMÄTNINGSSTRECK OCH LÄNGDANGIVELSE
- FÖRSLAG TILL NY ENSKILD VÄG
- VATTENVERKSAMHET (ID)

ÖVRIGT


- BEFINTLIG JÄRNVÄG
- BEFINTLIGT DIKE ELLER BÄCK
- NY JÄRNVÄGSMARK MED ÄGANDERÄTT
- NY JÄRNVÄGSMARK MED SERVITUTSRÄTT SAMT TILLFÄLLIG NYTTJANDERÄTT
- NY JÄRNVÄGSMARK MED ÄGANDERÄTT ALTERNATIVT SERVITUTSRÄTT OCH NYTT VÄGOMRÅDE MED INSKRÄNKT VÄGRÄTT
- NYTT VÄGOMRÅDE MED VÄGRÄTT
- TILLFÄLLIG NYTTJANDERÄTT

BEFINTLIGA GRÄNSER

- TRAKTGRÄNS
- FASTIGHETSGRÄNS
- KOMMUNGRÄNS


BETECKNINGAR I PROFIL

- SPÅR (RÖK)
- BEFINTLIG MARKNIVÅ I PROFILLINJEN
- BEDÖMD BERGKNIVÅ
- DRÄNERINGSNIVÅ
- JÄRNVÄG PÅ BANK
- JÄRNVÄG I SKÄRNING
- MARK
- BERG

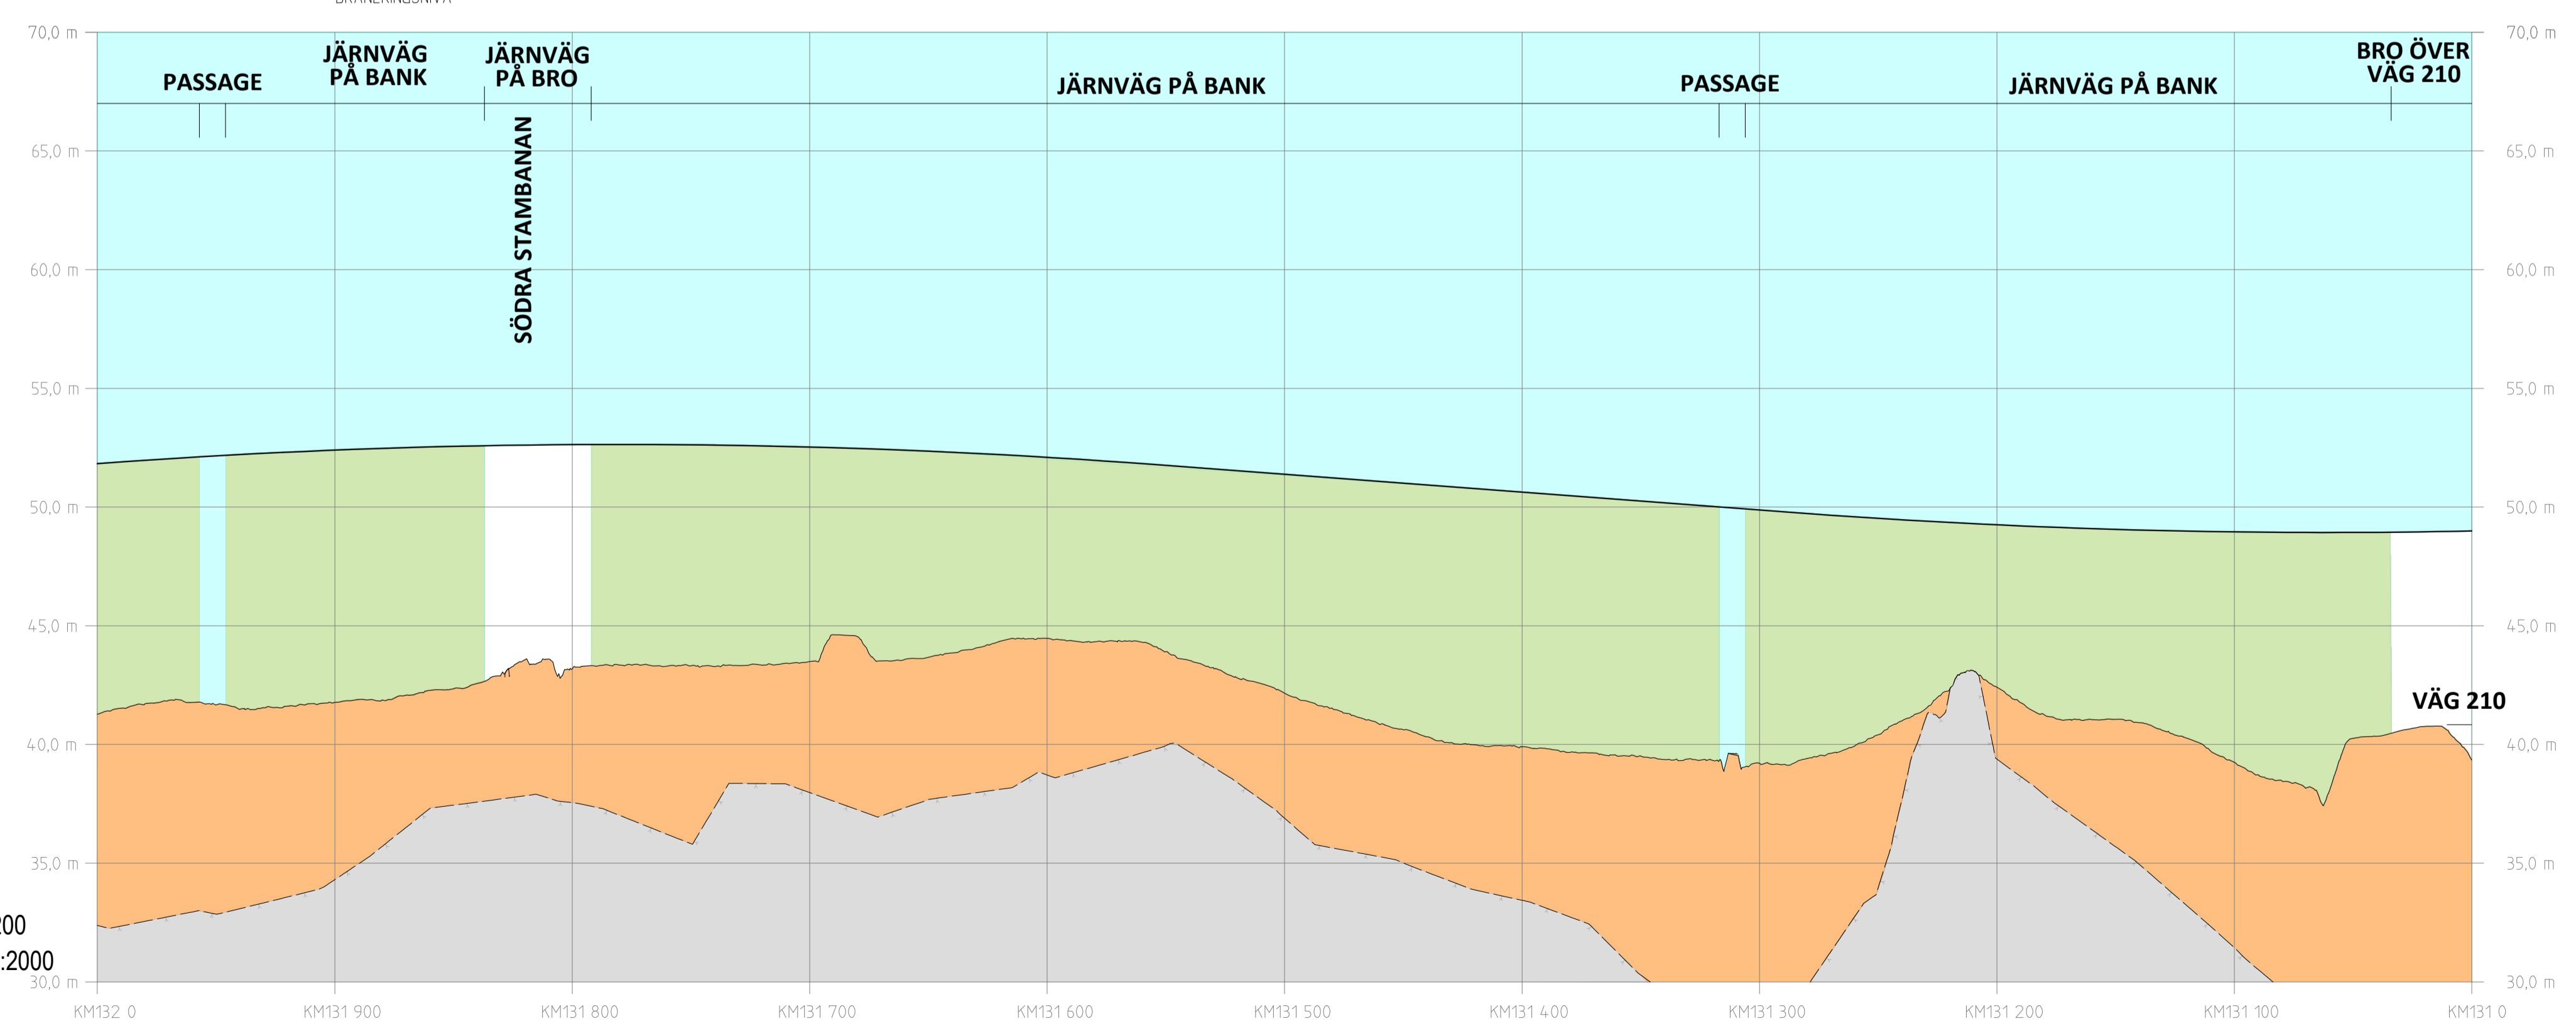


SKALA:  
 HÖJD: 1:200  
 LÄNGD: 1:2000

PROFIL  
 SPÅRPROFIL LÄNGS NEDSPÅRET (ÖSTLIGA SPÅRET)

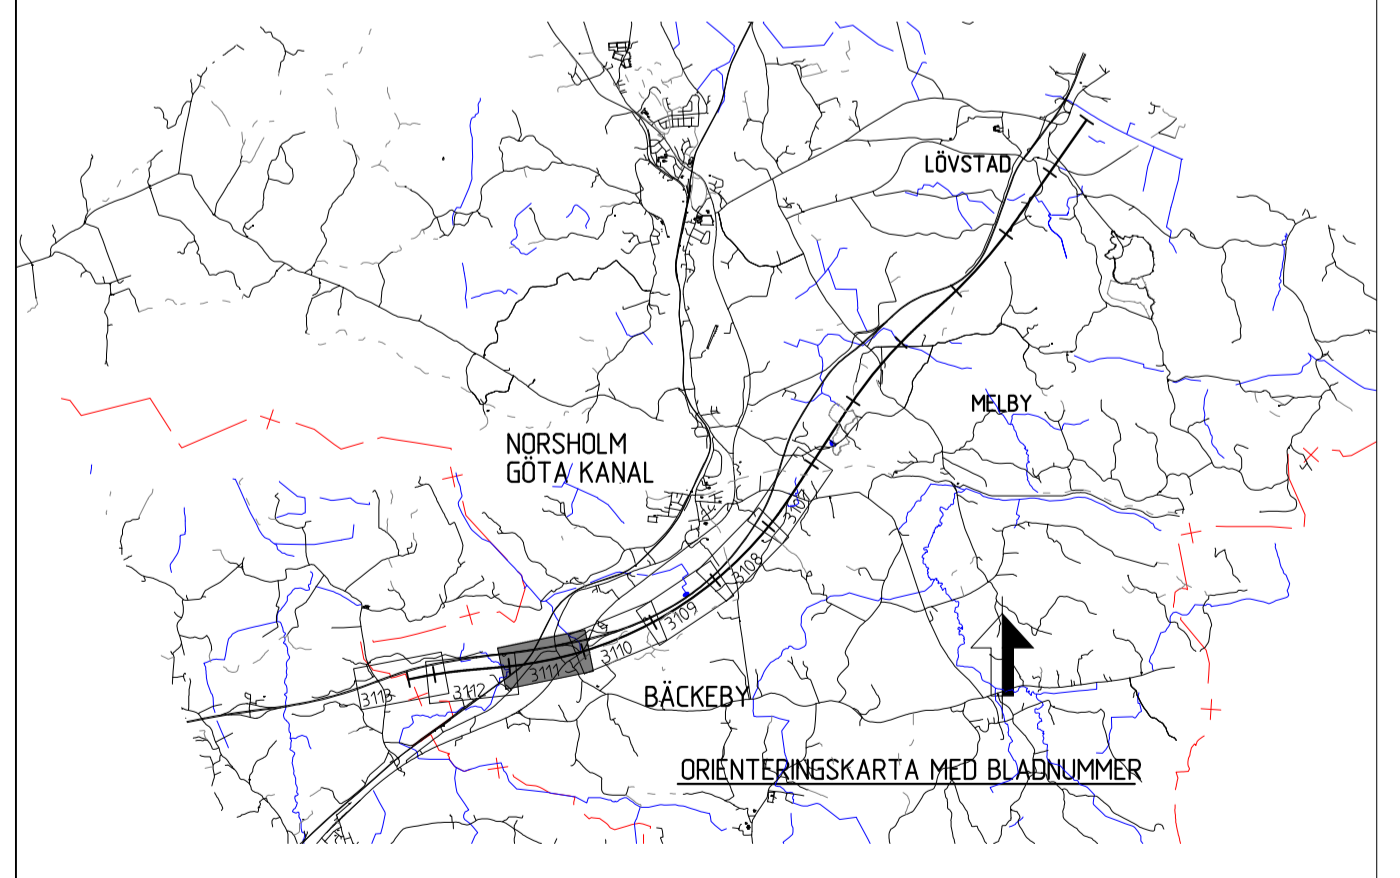

ANDR. ÄNDRINGEN AVSER	AVDELNING	LEVERANS/ÄNDRINGS-FH	SEN	ANDR. DATUM
LEVERANTÖR	TEKNIKOMRÅDE	KONSTRUKTIONSNUMMER	MILJÖ	
<b>SWECO</b> Tel: 08-695 60 00 www.sweco.se	UPPFRÅGNINGSNUMMER 30000904-014		GRANSNINGEN STATUS / SYFTE GÖDKÄND	
<b>TRAFIKVERKET</b>			ANLÄGGNINGSTYP MILJÖ ÖVERGRIPANDE	BANGEL 508
SKAPAD AV SWECO/SEXCCC			PROJEKTERARE MILJÖ ÖVERGRIPANDE	
GRANSKAD AV SWECO/SEXVCA			DRIFNINGSNUMMER PROJEKT 01P2-04-114-23-131-132	
TECKENFÖRKLARING	SKALA	FÖRSTÄLLNING	BLAD	BLAD
	1:2000	A1	3111	3112
ldo_jrename		plottime	ldo_username	

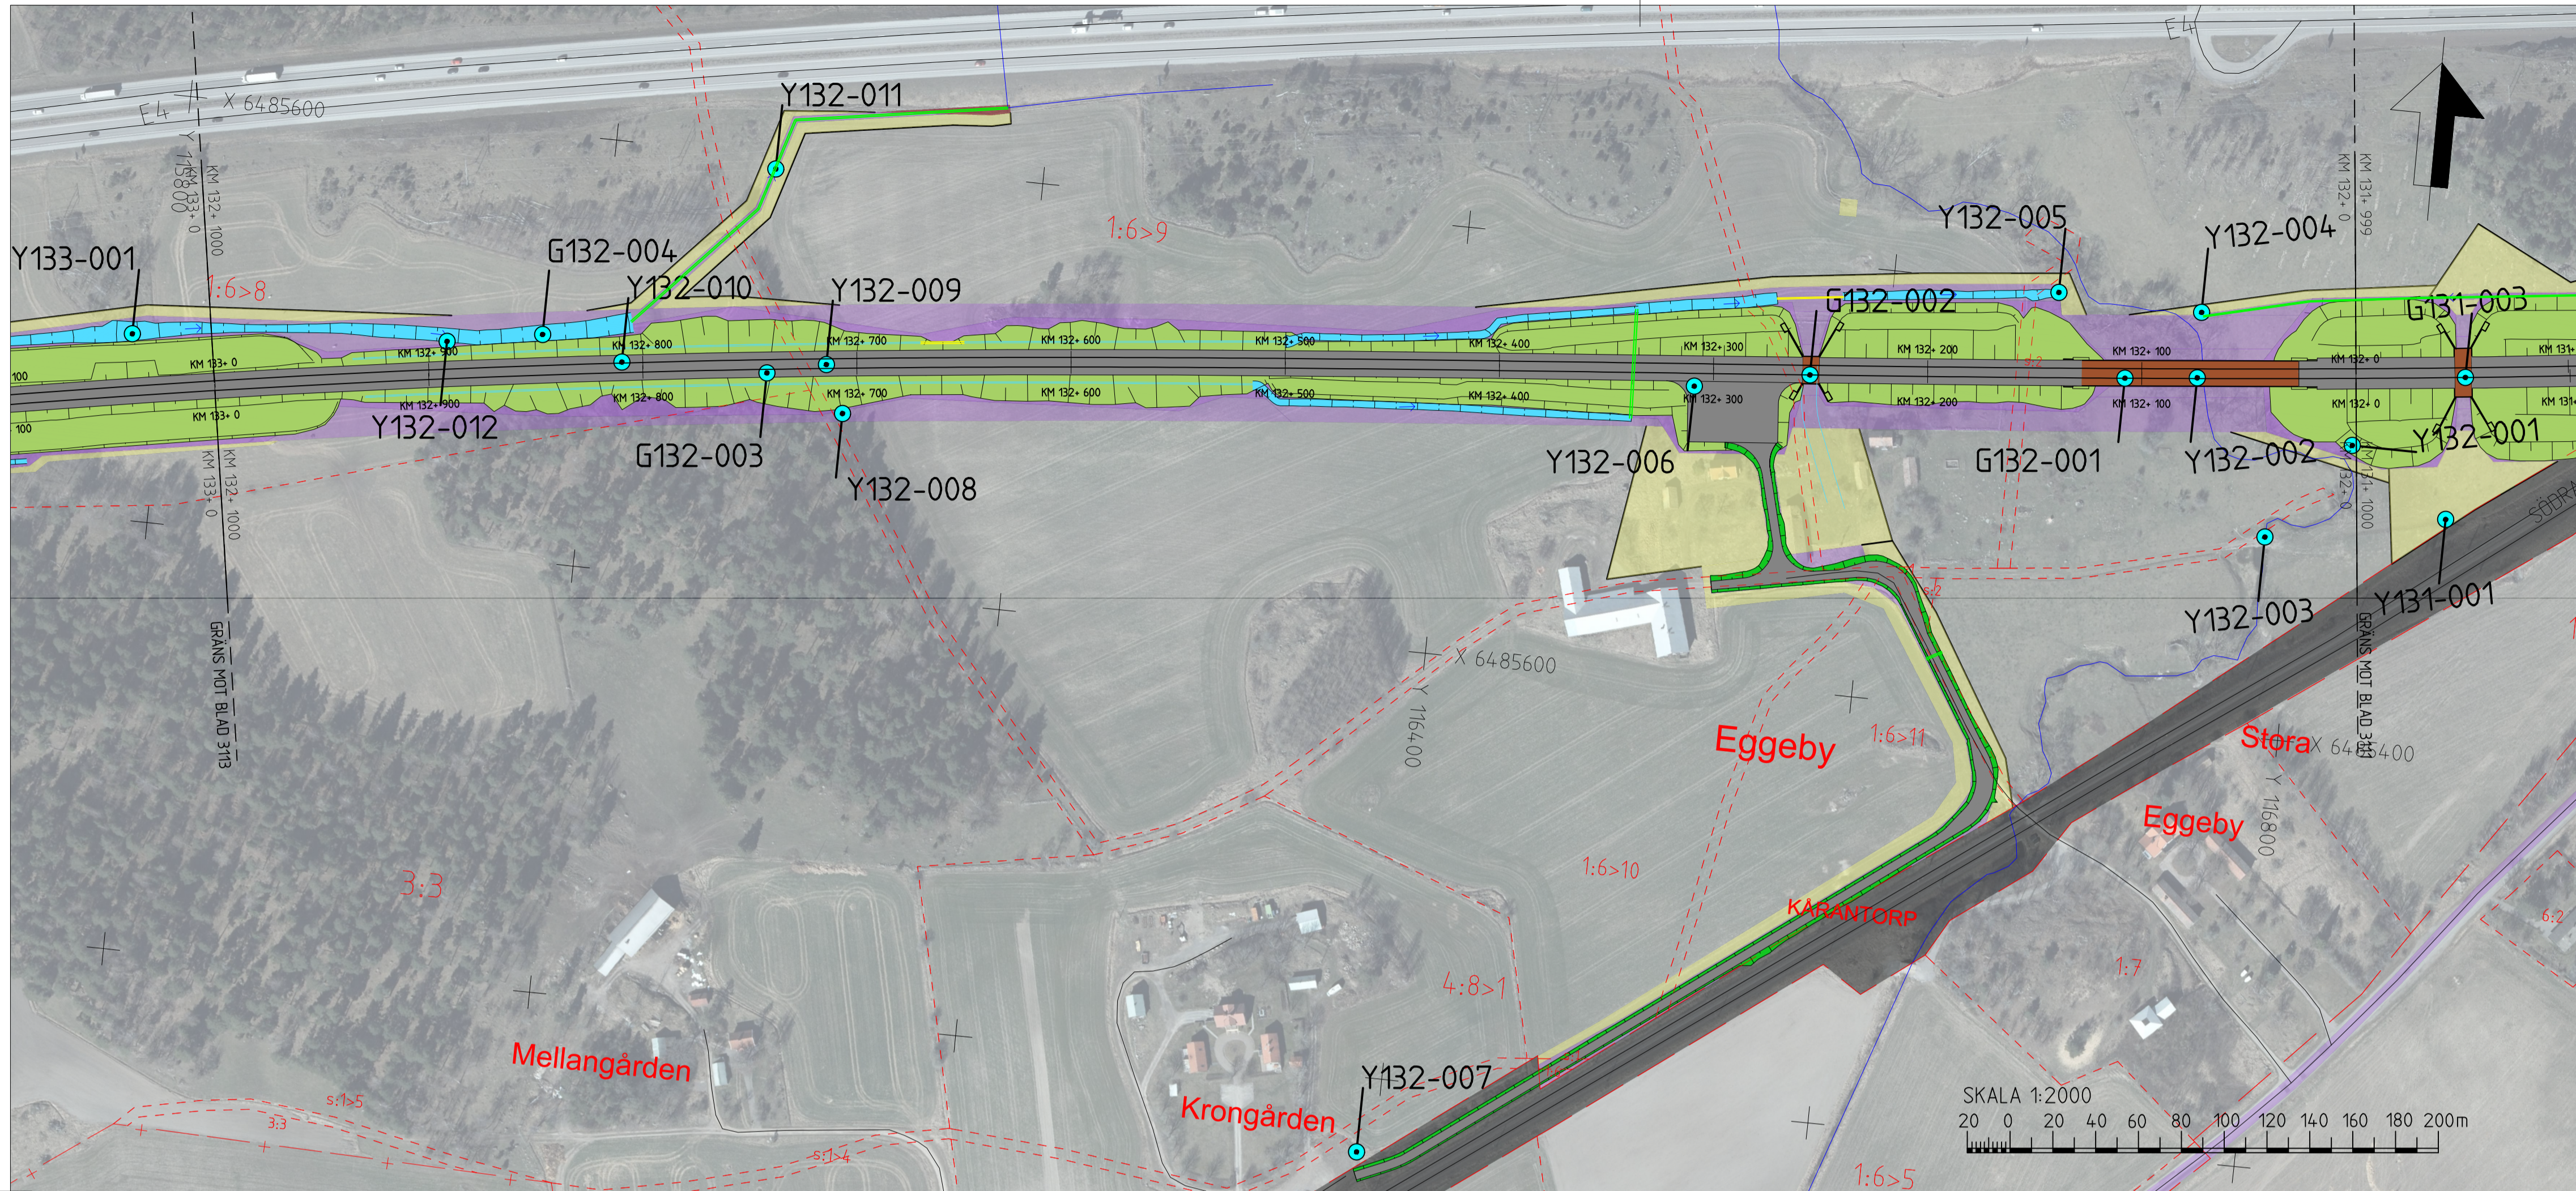

TECKENFÖRKLARING

KOORDINATSYSTEM I PLAN: SWEREF 99 16 30  
 KOORDINATSYSTEM I HÖJD: RH2000  
 DATUM ORTOFOTO: 2020-12-18

NYA ANLÄGGNINGAR

- NY JÄRNVÄG MED LÄNGDMÄTNINGSSTRECK OCH LÄNGDANGIVELSE
- BRO
- LEDNING
- TRUMMA
- DIKEN OCH DAMMAR/MAGASIN
- NY JÄRNVÄG MED SLANT
- NY ALLMÄN VÄG MED LÄNGDMÄTNINGSSTRECK OCH LÄNGDANGIVELSE
- FÖRSLAG TILL NY ENSKILD VÄG
- VATTENVERKSAMHET (ID)

ÖVRIGT


- BEFINTLIG JÄRNVÄG
- BEFINTLIGT DIKE ELLER BÄCK
- NY JÄRNVÄGSMARK MED ÄGANDERÄTT
- NY JÄRNVÄGSMARK MED SERVITUTSRÄTT SAMT TILLFÄLLIG NYTTJANDERÄTT
- NY JÄRNVÄGSMARK MED ÄGANDERÄTT ALTERNATIVT SERVITUTSRÄTT OCH NYTT VÄGOMRÅDE MED INSKRÄNKT VÄGRÄTT
- NYTT VÄGOMRÅDE MED VÄGRÄTT
- TILLFÄLLIG NYTTJANDERÄTT

BEFINTLIGA GRÄNSER

- TRAKTGRÄNS
- FASTIGHETSGRÄNS
- KOMMUNGRÄNS


BETECKNINGAR I PROFIL

- SPÅR IRÖKI
- BEFINTLIG MARKNIVÅ I PROFILLINJEN
- BEDÖMD BERGNIVÅ
- DRÄNERINGSNIVÅ
- JÄRNVÄG PÅ BANK
- JÄRNVÄG I SKÄRNING
- MARK
- BERG

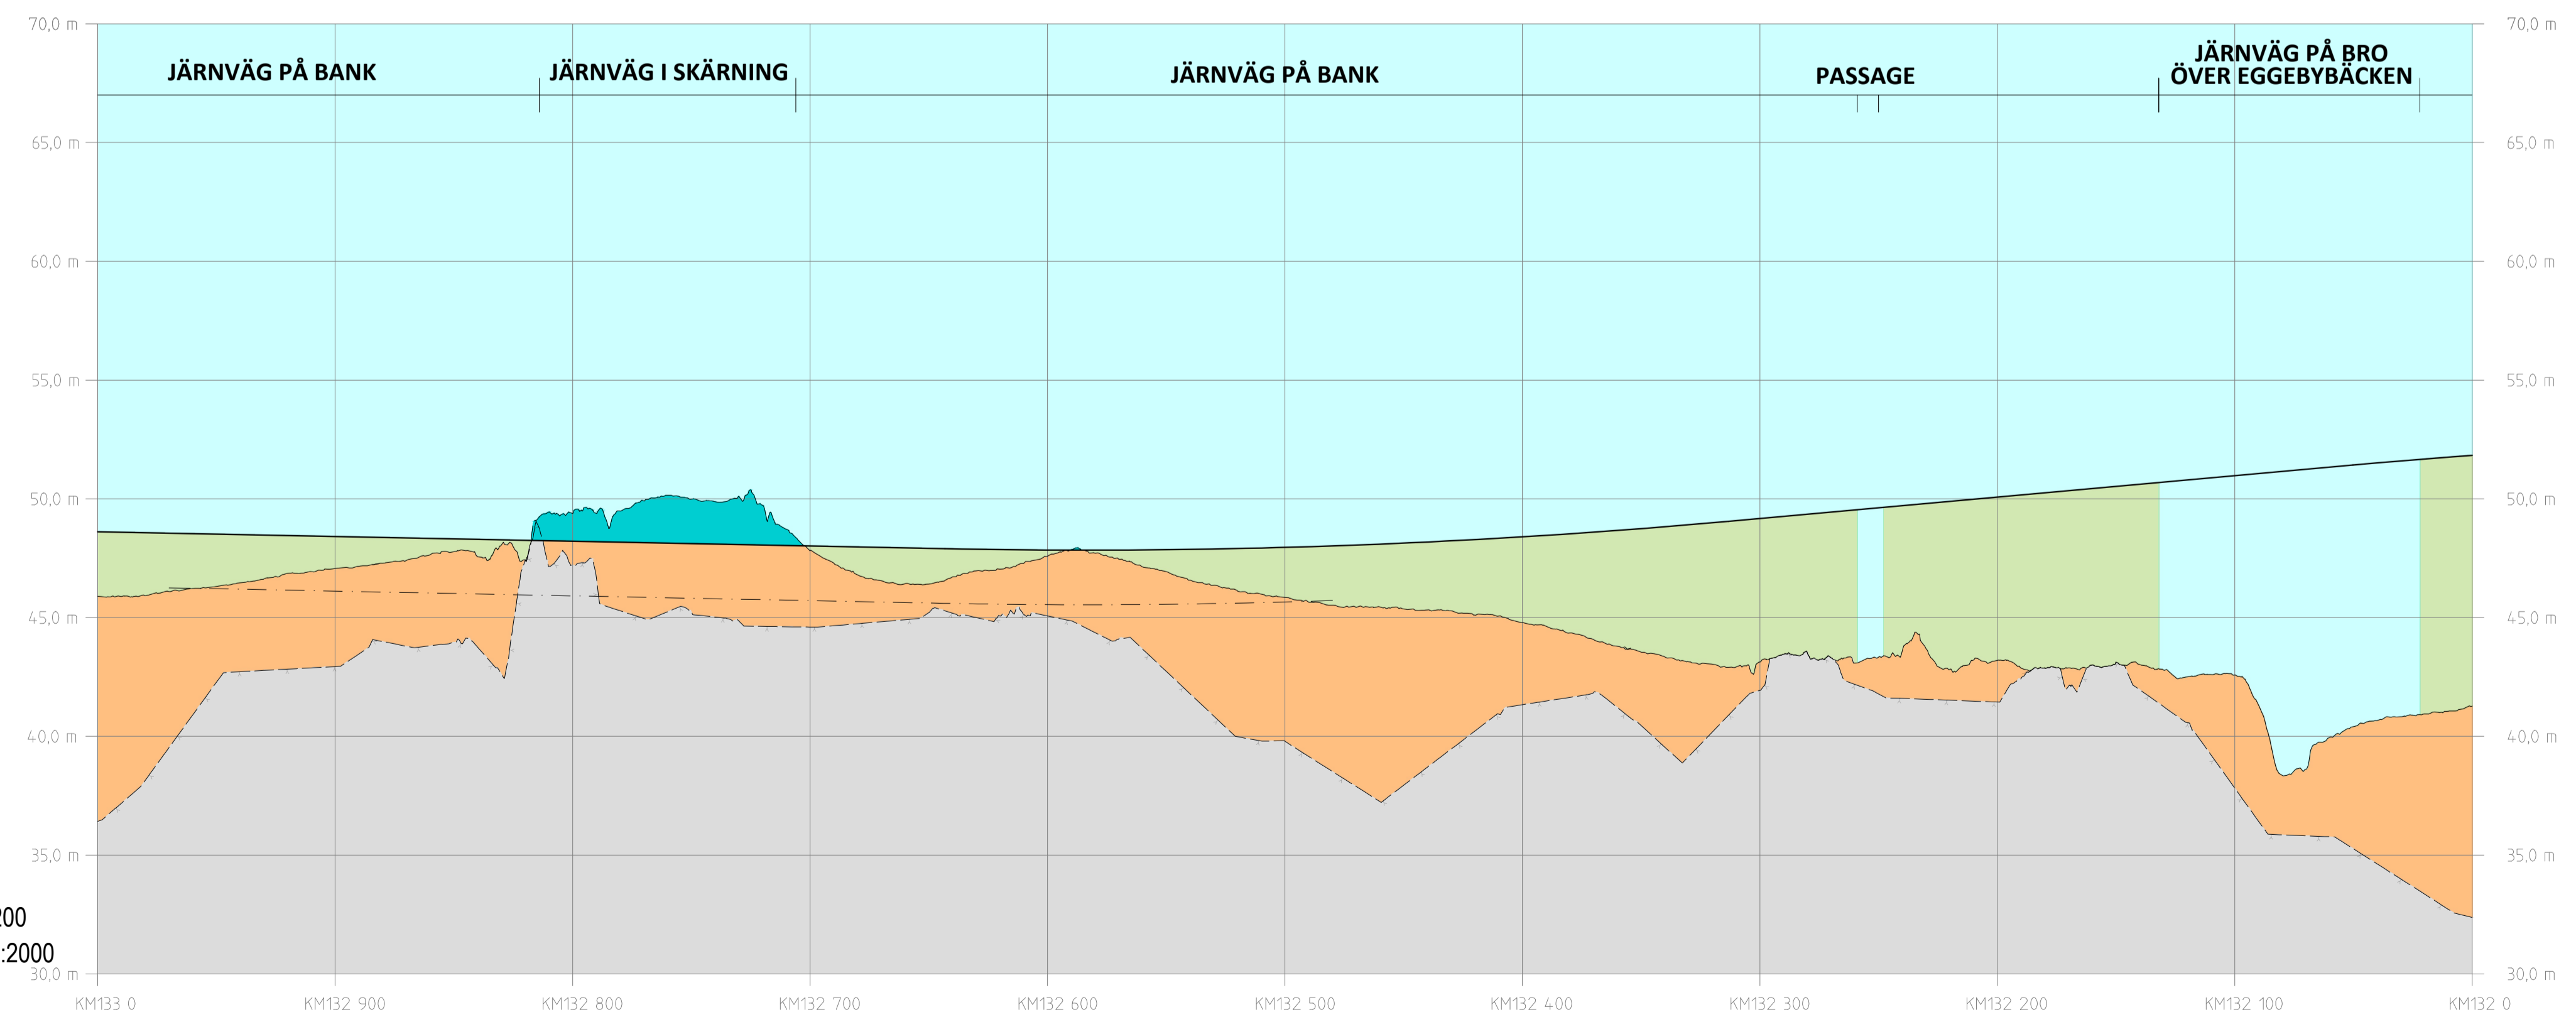


SKALA:  
 HÖJD: 1:200  
 LÄNGD: 1:2000

PROFIL  
 SPÅRPROFIL LÄNGS NEDSPÅRET (ÖSTLIGA SPÅRET)

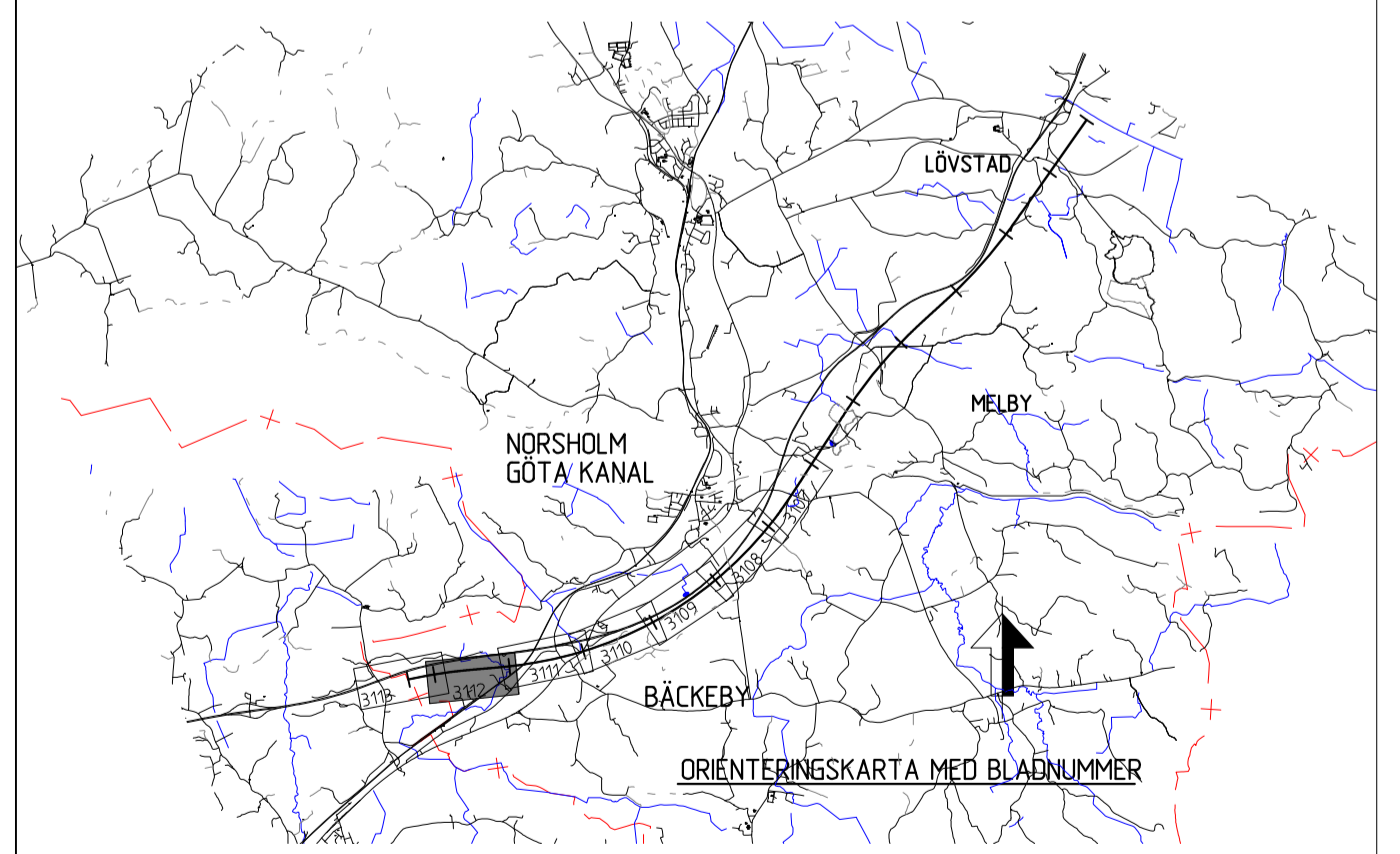

ANDR. ÄNDRINGEN AVSER	AVDELNING	LEVERANS/ÄNDRINGS-FH	SEN	ANDR. DATUM
LEVERANTÖR	TEKNIKOMRÅDE	KONSTRUKTIONSNUMMER	MILJÖ	
<b>SWECO</b>	UPPFRÅGNINGSNUMMER 30000904-014	GRANSNINGEN STATUS / SYFTE	GRANSNINGEN STATUS / SYFTE	
		GRANSNINGEN STATUS / SYFTE	GRANSNINGEN STATUS / SYFTE	
<b>TRAFIKVERKET</b>		ANLÄGGNINGSTYP	MILJÖ ÖVERGRIPANDE	
SKAPAD AV	SWECO/SEXCCC	PROJEKTNUMMER	132 +0 -133 +0	BANGEL 508
GRANSKAD AV	SWECO/SEXVCA	DRIFVÄRKSNUMMER	01P2-04-114-23-132-133	
TEKNIKOMRÅDE	SWECO/SECUML	BLAD	3112	ANDR. 3113
DATUM	2023-06-21	SKALA	1:2000	
FÖRÄTT	A1	DRIFVÄRKSNUMMER FÖRVALTNING		
ldg_jrename		plattname		ldg_username

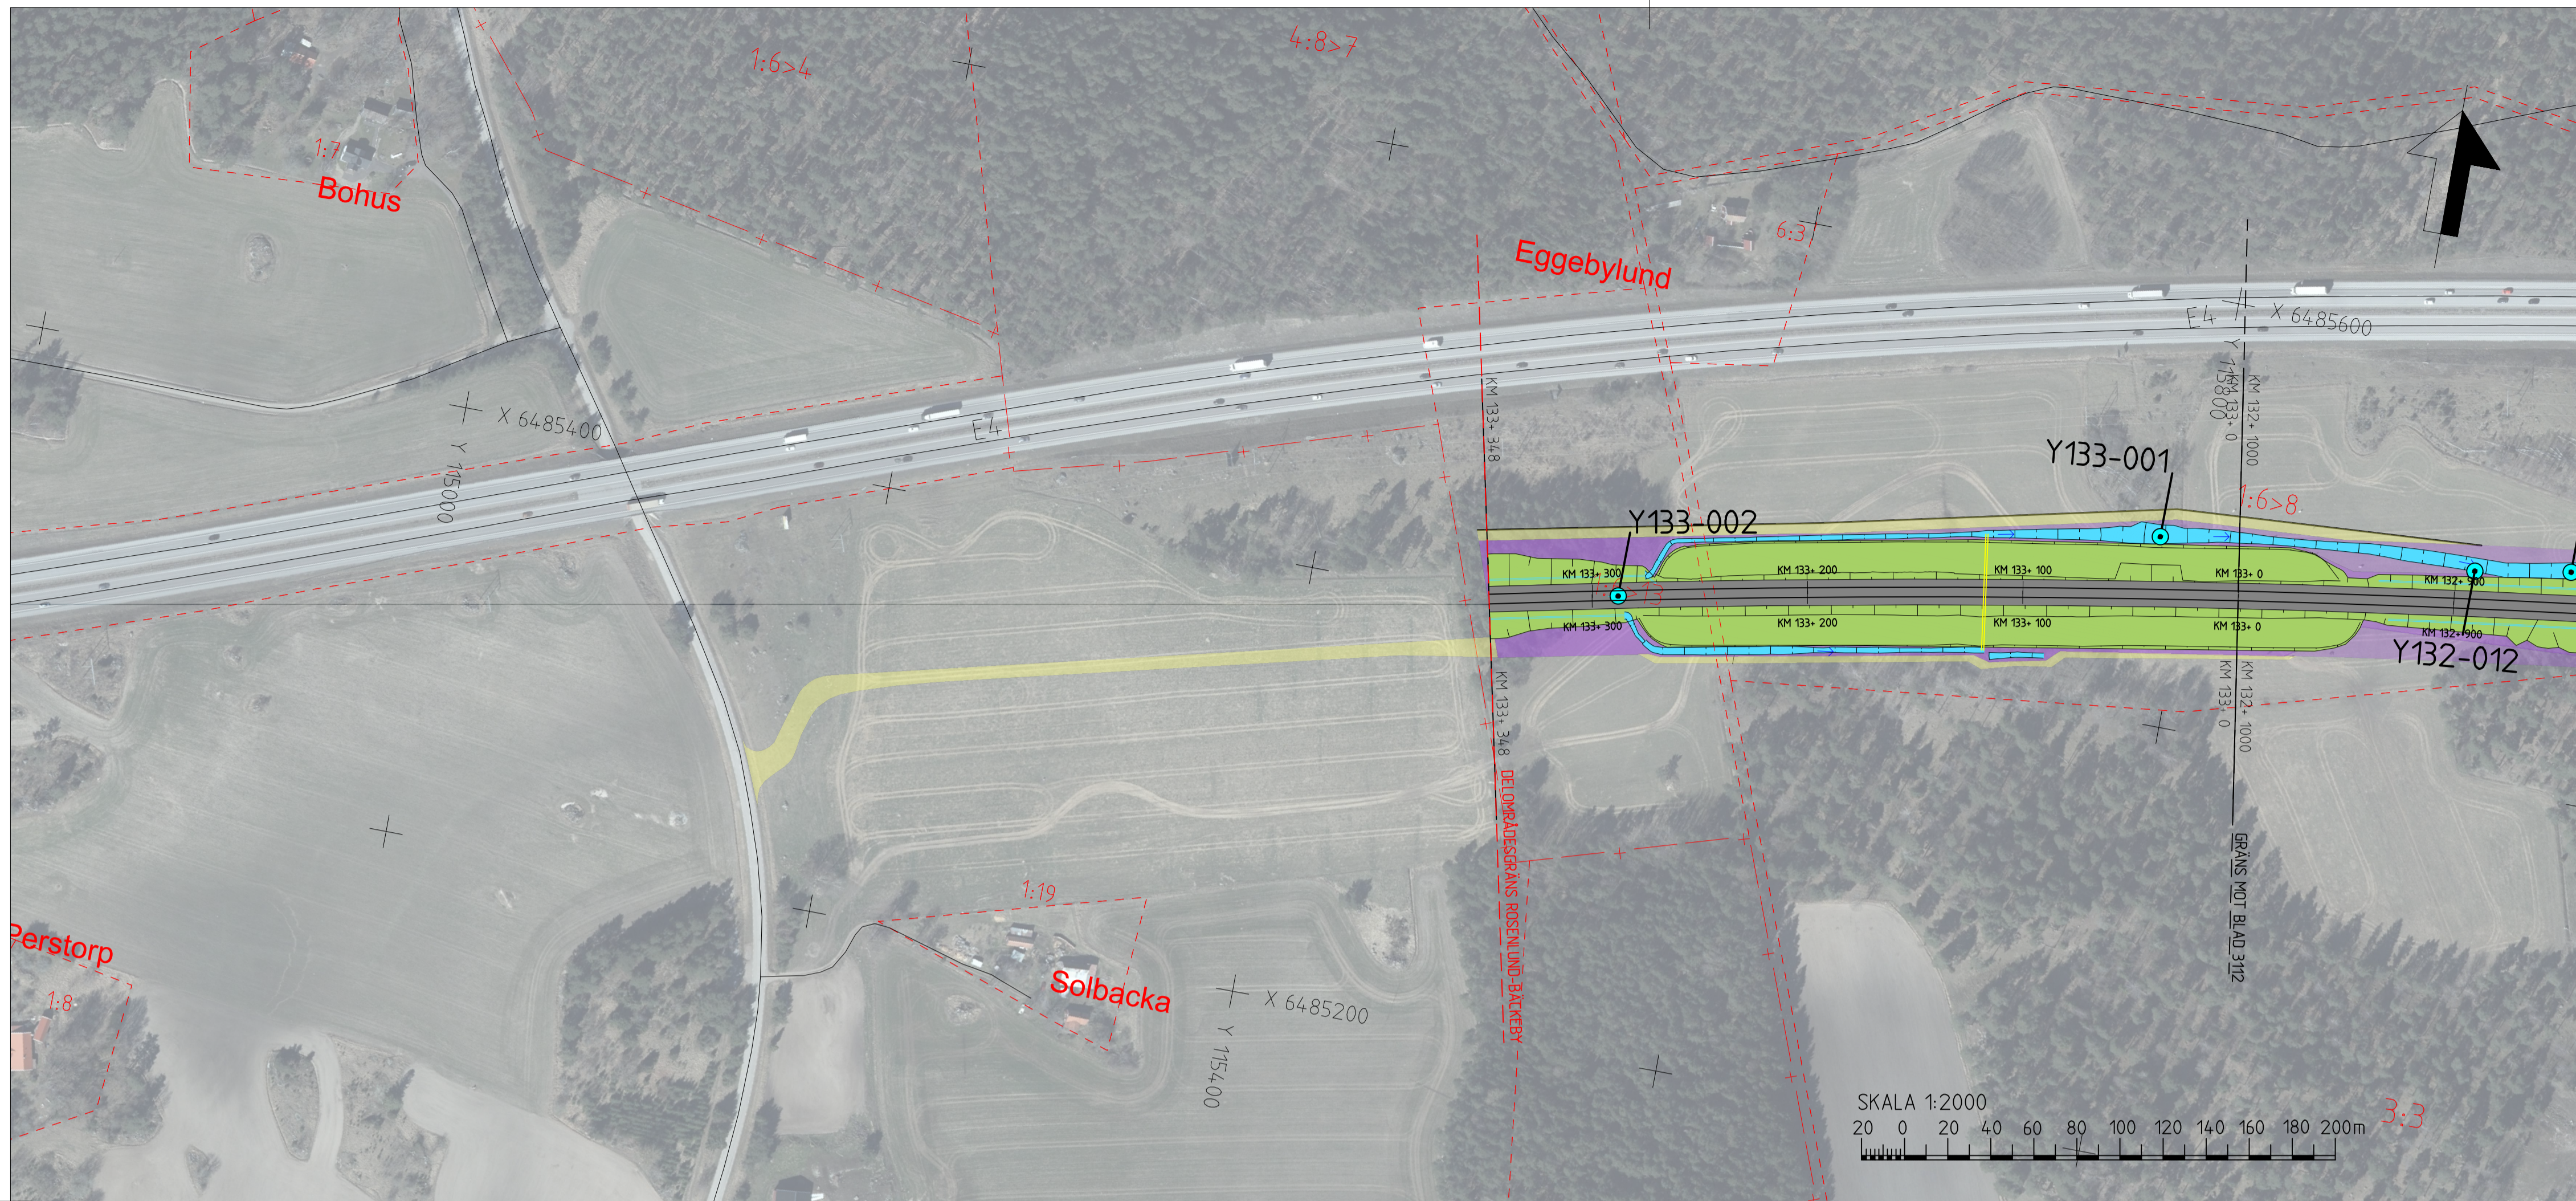

**TECKENFÖRKLARING**

KOORDINATSYSTEM I PLAN: SWEREF 99 16 30  
 KOORDINATSYSTEM I HÖJD: RH2000  
 DATUM ORTOFOTO: 2020-12-18

**NYA ANLÄGGNINGAR**


- NY JÄRNVÄG MED LÄNGDMÄTNINGSSTRECK OCH LÄNGDANGIVELSE
- BRO
- LEDNING
- TRUMMA
- DIKEN OCH DAMMAR/MAGASIN
- NY JÄRNVÄG MED SLANT
- NY ALLMÄN VÄG MED LÄNGDMÄTNINGSSTRECK OCH LÄNGDANGIVELSE
- FÖRSLAG TILL NY ENSKILD VÄG
- VATTENVERKSAMHET (ID)

**ÖVRIGT**

- BEFINTLIG JÄRNVÄG
- BEFINTLIGT DIKE ELLER BÄCK
- NY JÄRNVÄGSMARK MED ÄGANDERÄTT
- NY JÄRNVÄGSMARK MED SERVITUTSRÄTT SAMT TILLFÄLLIG NYTTJANDERÄTT
- NY JÄRNVÄGSMARK MED ÄGANDERÄTT ALTERNATIVT SERVITUTSRÄTT OCH NYTT VÄGOMRÅDE MED INSKRÄNKTT VÄGRÄTT
- NYTT VÄGOMRÅDE MED VÄGRÄTT
- TILLFÄLLIG NYTTJANDERÄTT


**BEFINTLIGA GRÄNSER**

- TRAKTGRÄNS
- FASTIGHETSGRÄNS
- KOMMUNGRÄNS

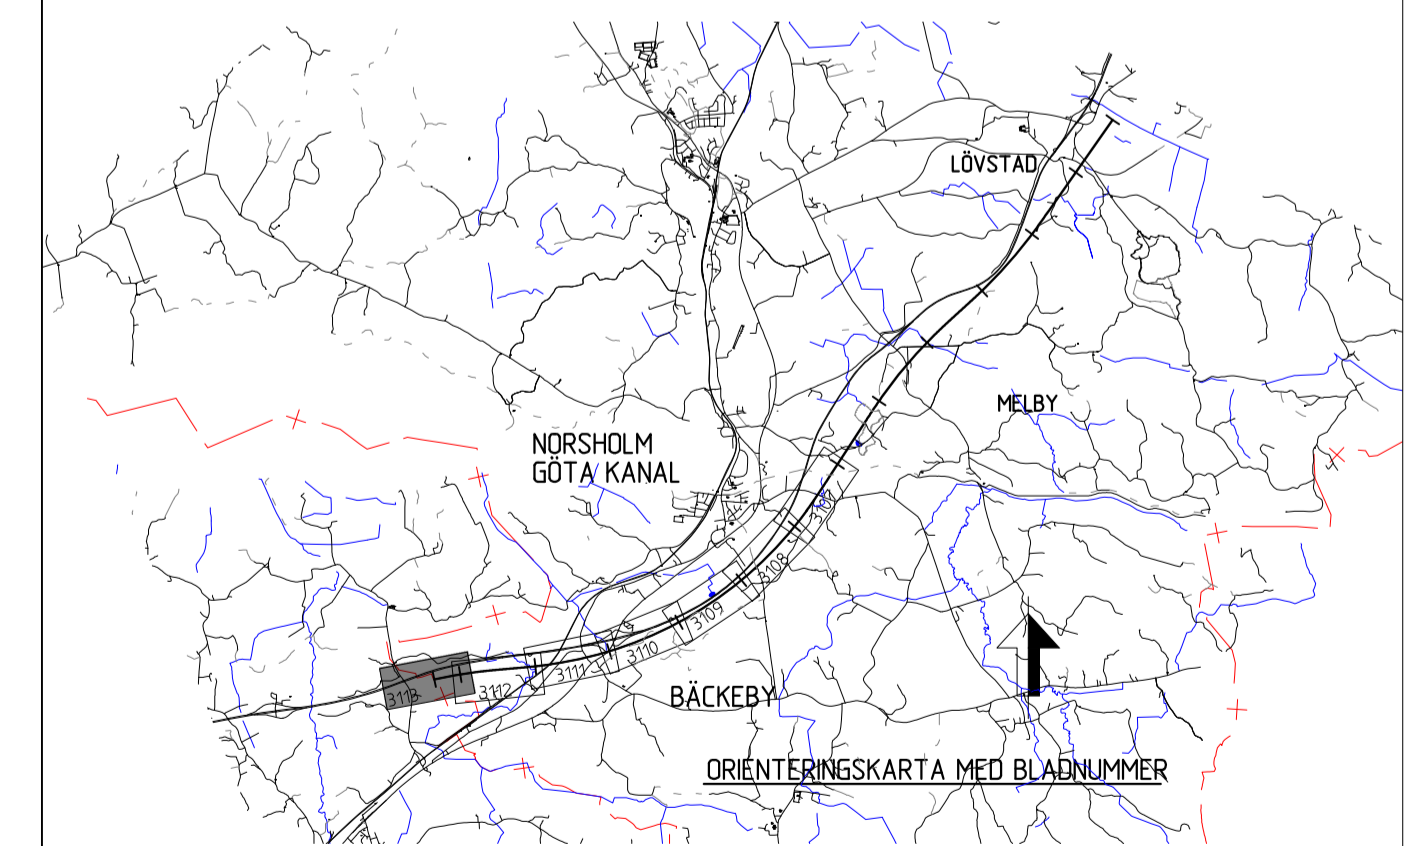

**BETECKNINGAR I PROFIL**

- SPÅR (RÖKI)
- JÄRNVÄG PÅ BANK
- MARK
- BERG
- BEFINTLIG MARKNIVÅ I PROFILINJEN
- JÄRNVÄG I SKÄRNING
- BEDÖMD BERGNIVÅ
- DRÄNERINGSNIVÅ

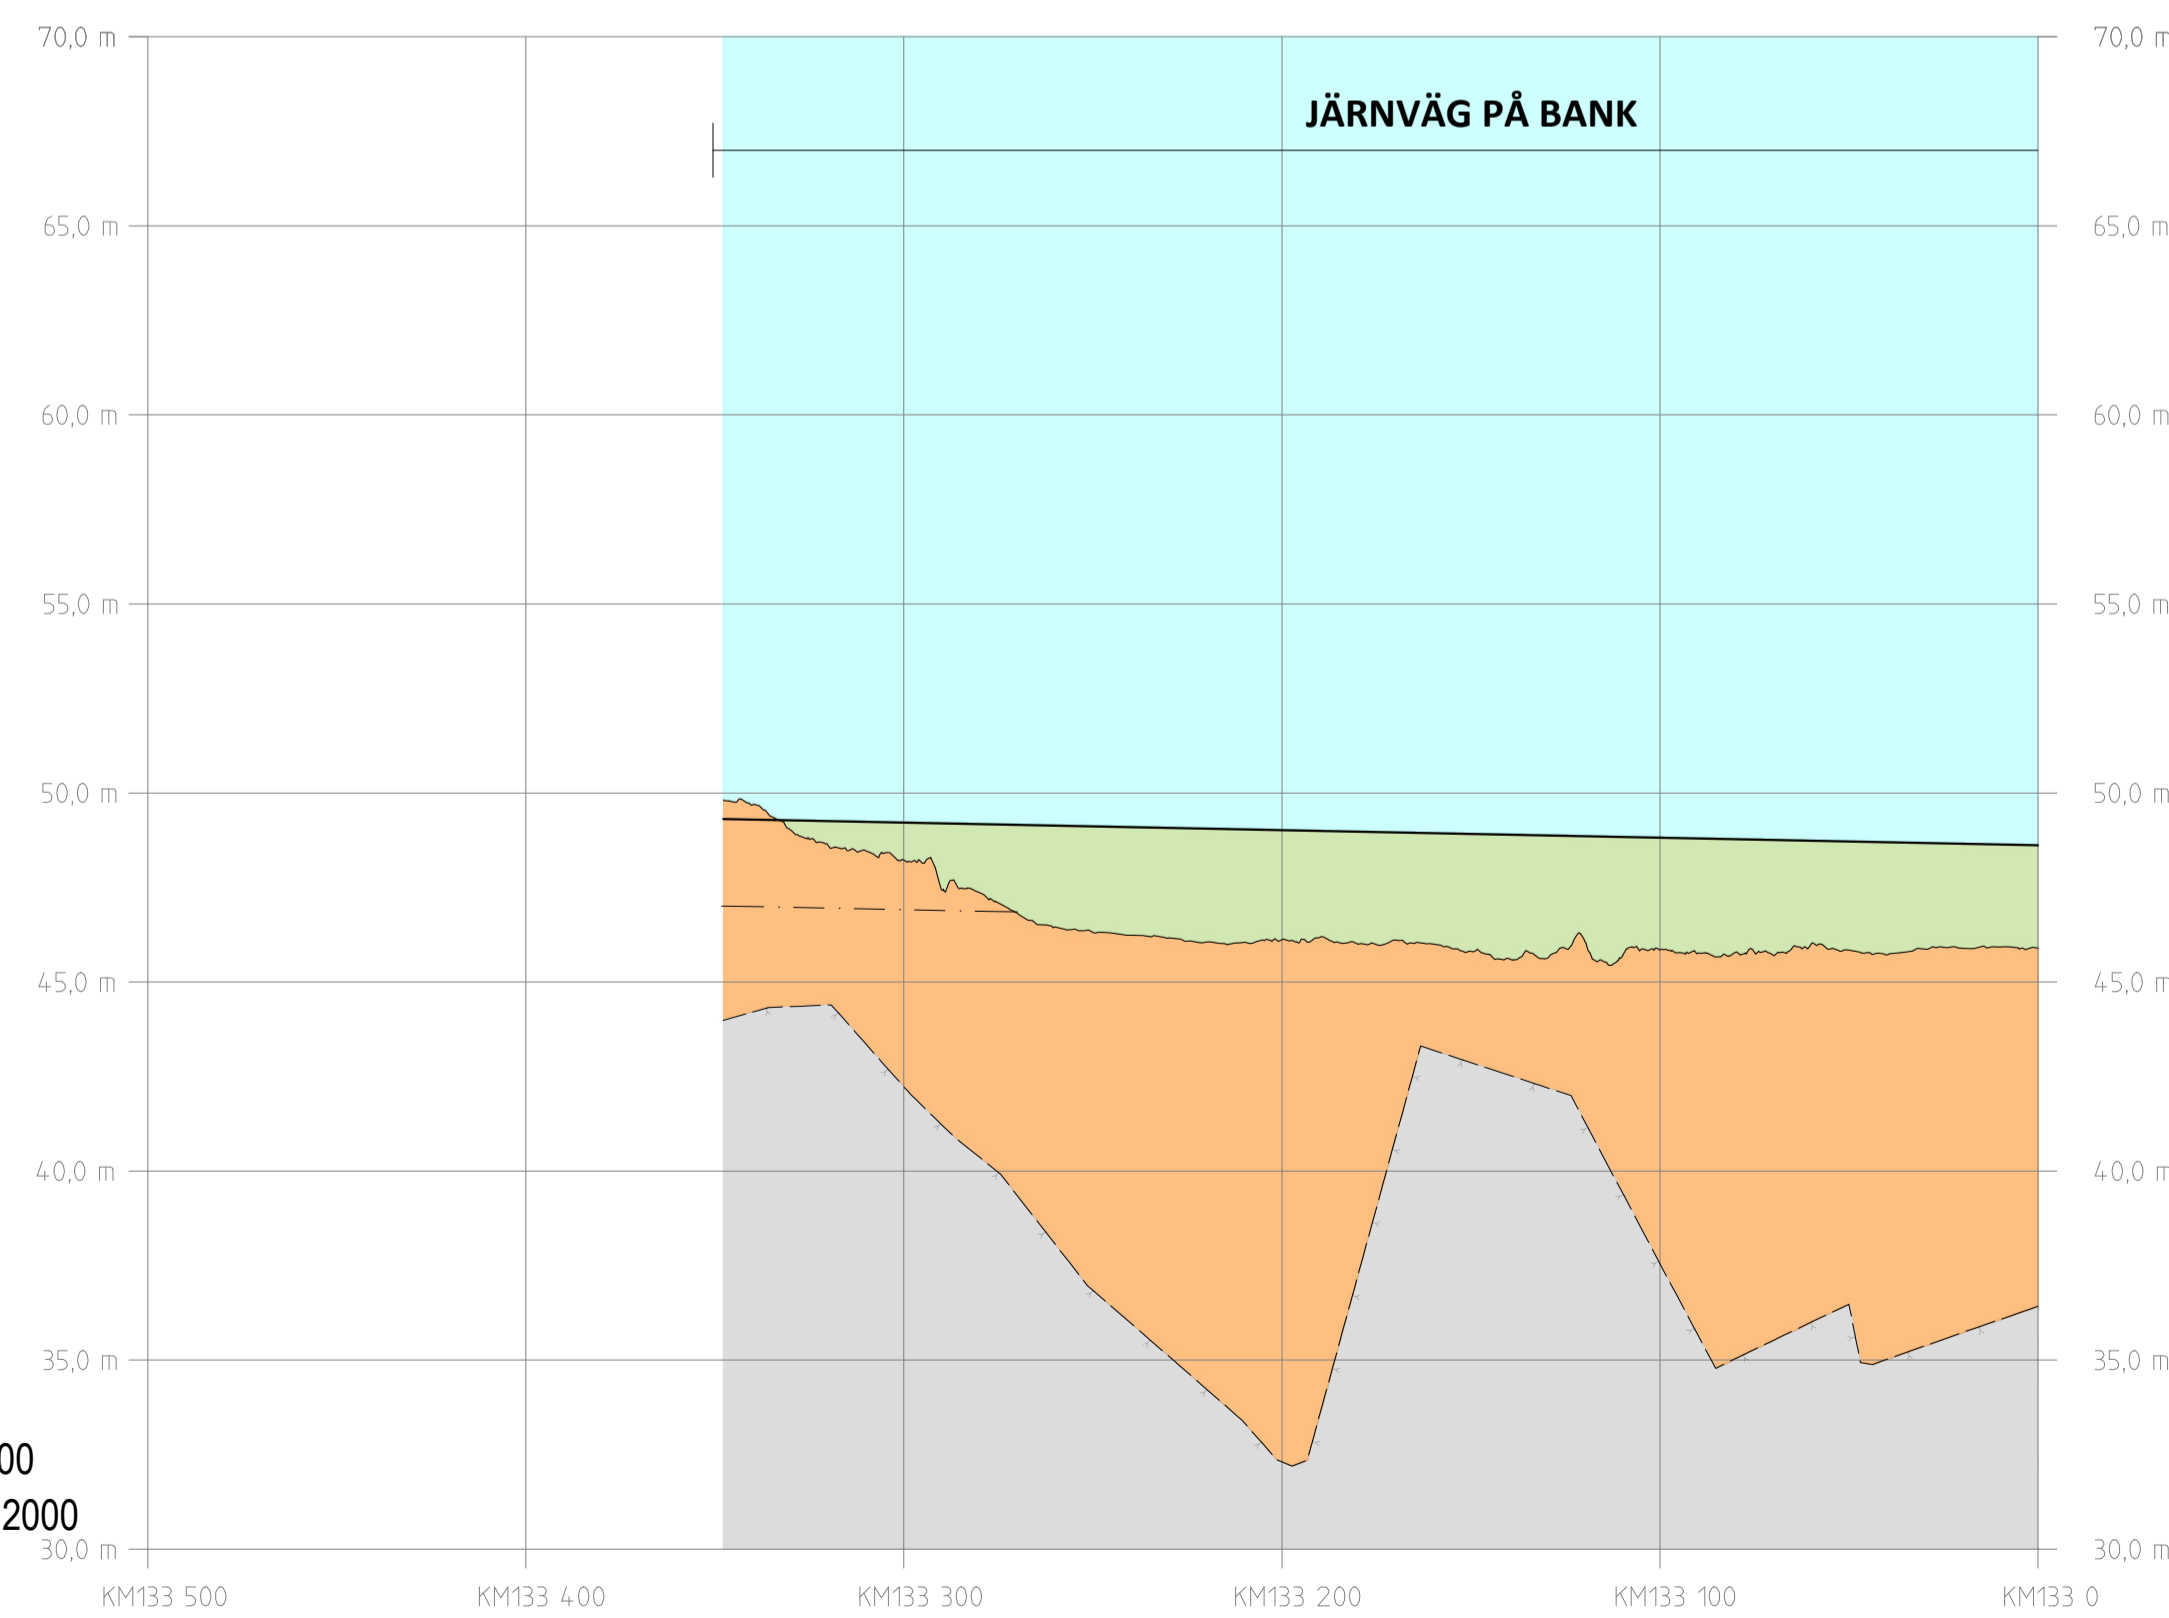

SKALA:  
 HÖJD: 1:200  
 LÄNGD: 1:2000

PROFIL  
 SPÅRPROFIL LÄNGS NEDSPÅRET (ÖSTLIGA SPÅRET)

Detta ritning är Trafikverkets egendom. Allt obehörigt  
 begärande av ritningen beivras enligt lag.  
 TRAFIKVERKET

ANDR. ÄNDRINGEN AVSER	AVDELNING	LEVERANS/ÄNDRINGS-PH	SEN	ANDR. DATUM
LEVERANTÖR	TEKNIKOMRÅDE	MILJÖ		
SWECO	UPPDRAGSNUMMER	KONSTRUKTIONSNUMMER	GRANSNINGSTATUS / SYFTE	
Tel 08-695 60 00	30000904-014		GÖDKÄND	
www.sweco.se			HANDLINGS-TYP	
			MILJÖPROVNING	
			ANLÄGGNINGSTYP	
			MILJÖ ÖVERGRIPANDE	
			FLÖKETERMETER	
			133 +0 -133 +34.8	BANGEL 508
			RITNINGSNUMMER PROJEKT	
			01P2-04-114-23-133-133	
			BLAD	
			3/113	NÄSTA BLAD
				ANDR.