



ALLMÄNNA ANVISNINGAR

PLANSYSTEM: SWEREF 99 16 30
HÖJDSYSTEM: RH 2000


BROSTÖDENS LÄGE SKA SES SOM
ETT FÖRSLAG

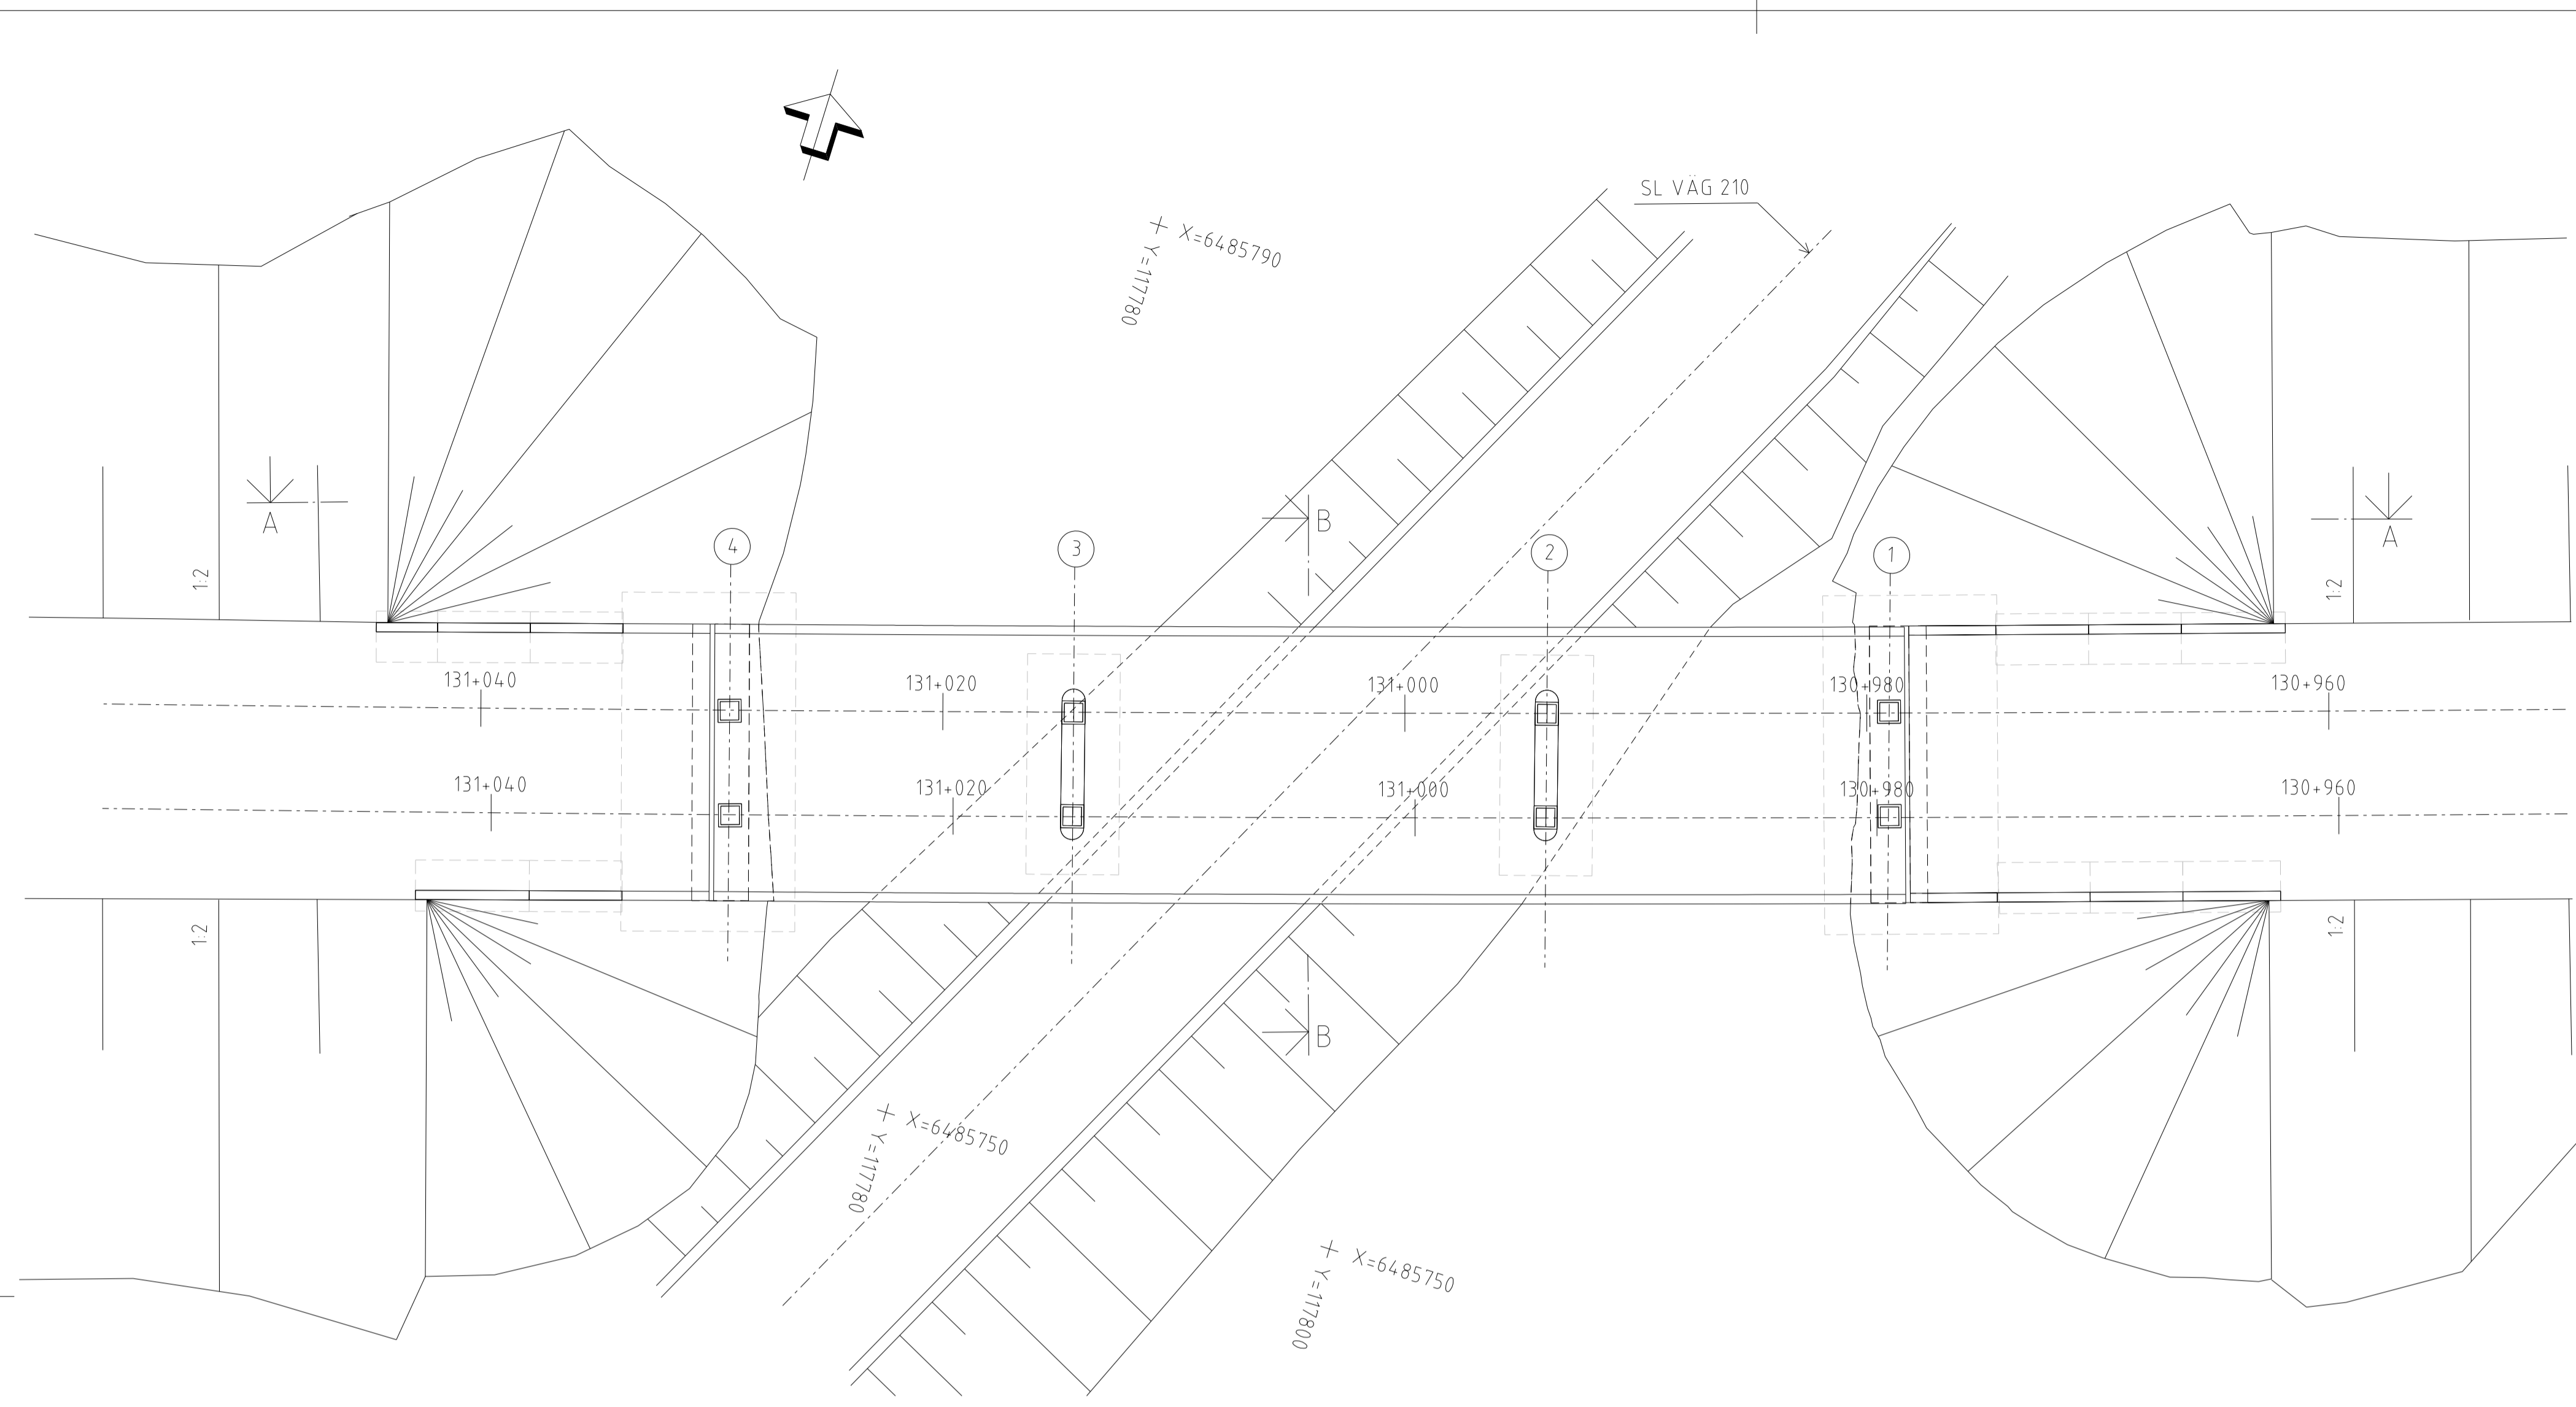

PLAN SKALA 1200

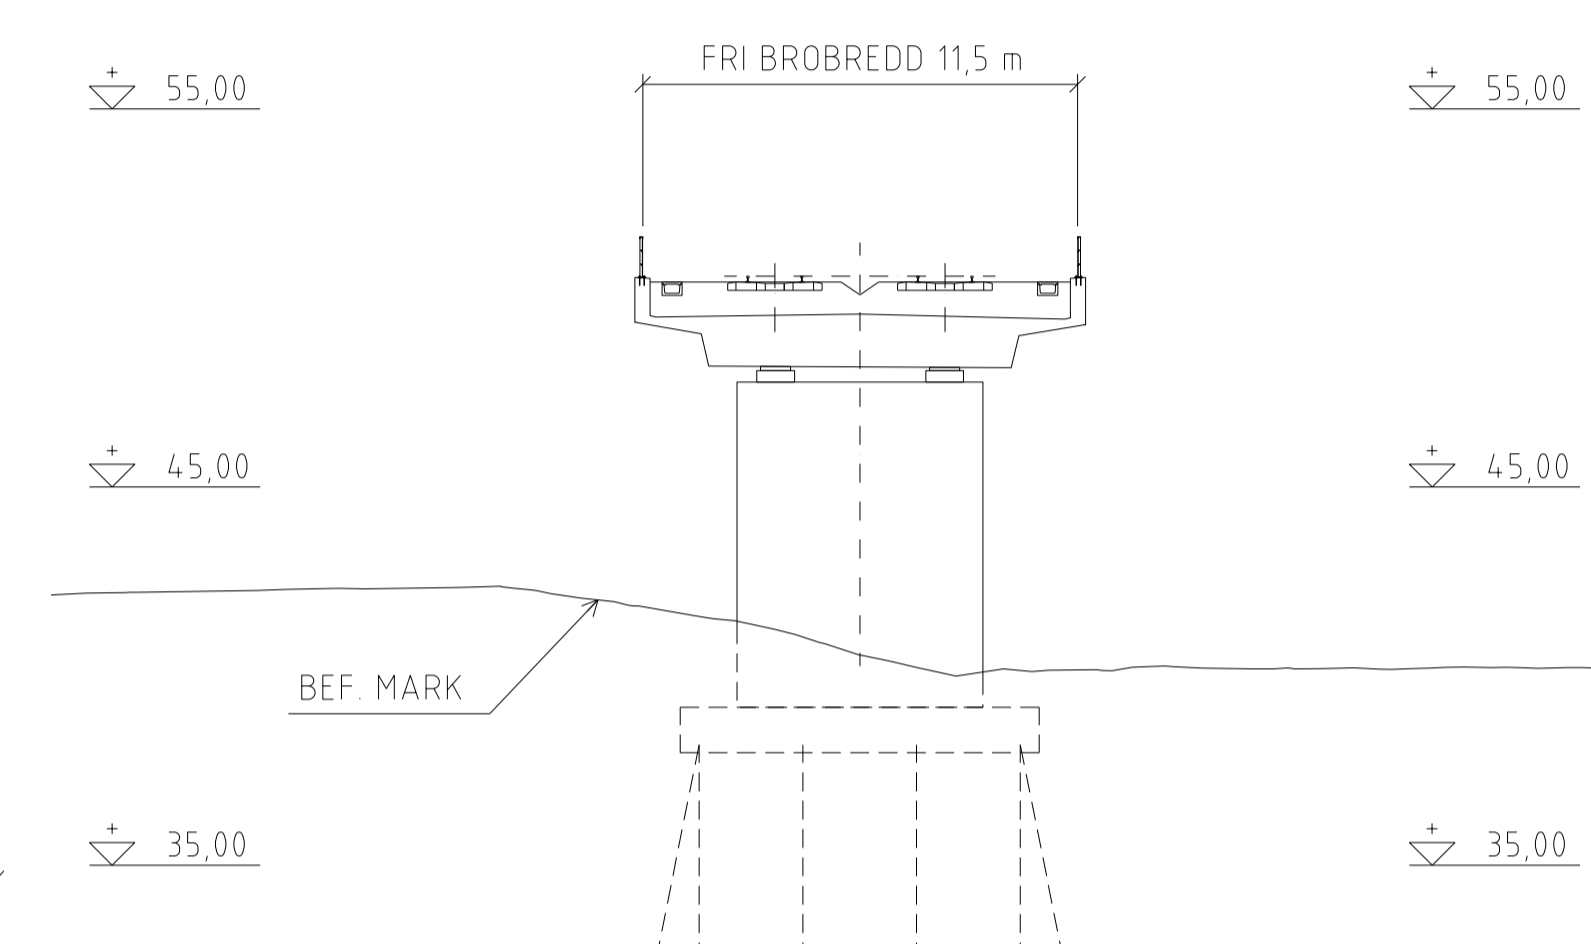


SEKTION B-B SKALA 1200

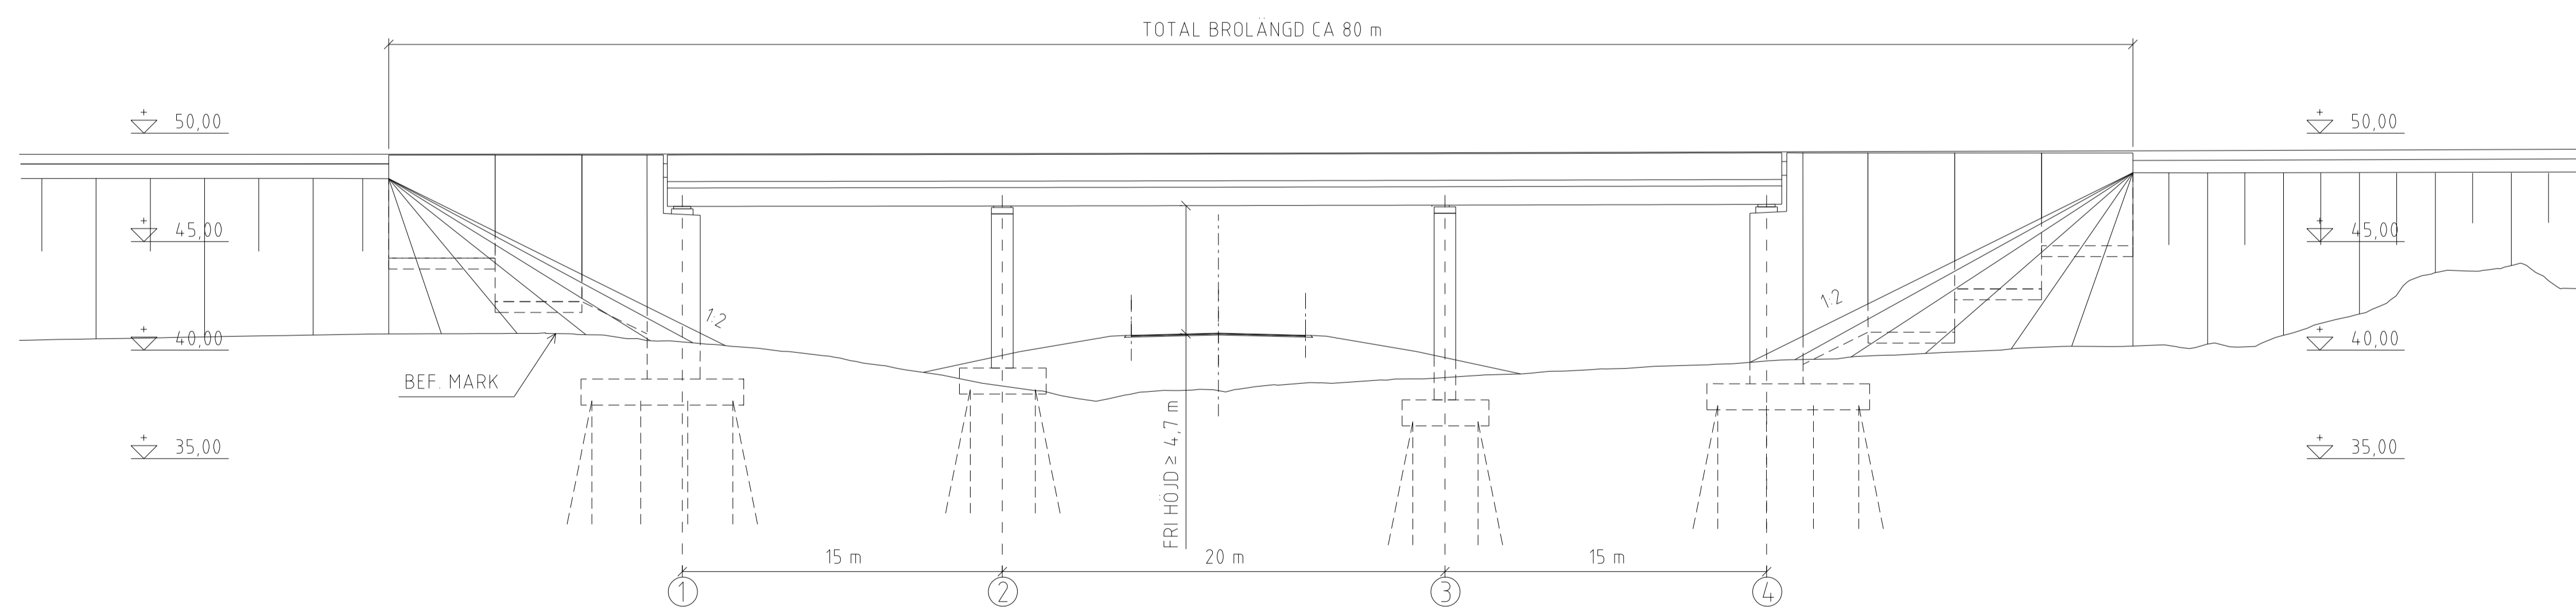

ELEVATION A-A SKALA 1200
ELEVATIONEN ÄR SPEGLVÄND FRÅN PLANEN

FÖRSLAGSSKISS

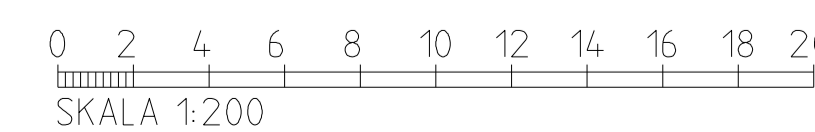

Detta ritning är Trafikverkets egendom. Allt obehörigt
 begärande av ritningen beivras enligt lag.
 TRAFIKVERKET


ANDR. / ÄNDRINGEN AVSER	AVDELNING	LEVERANS-/ÄNDRINGS-PH	SEN	ANDR. DATUM
LEVERANTÖR			TEKNIKOMRÅDE	
SWECO Tel 08-999 00 00 www.sweco.se	UPPDRAGSNUMMER 30000904	KONSTRUKTIONSNUMMER	MILJÖ	
TRAFIKVERKET	DELOMRÅDE ROSENLUND-BÄCKEBY 23408 JVBRO ÖVER VÄG 210 NORSHOLM		GRANSNINGSTATUS / SYFTE	
SKAPAD AV SWECO/SEEIRI	TB-BILAGA C2 BRÖRRITNINGAR		GODKÄND	
GRANSKAD AV SWECO/SEEKPE	SAMMANSTÄLLNINGSRITNING		HÄNDELSTYP	
LEDAVD AV SWECO/SECUML	DATA 2023-06-21	SKALA 1:200	MILJÖ ÖVERGRIPANDE	
		FÖRRÄT A1	ANLÄGGNINGSTYP	
		RITNINGSNUMMER FÖRVALTNING	MILJÖ (ÖVERGRIPANDE)	
			BLAD	BANGEL
			0002	508
			NÄSTA BLAD	

ALLMÄNNA ANVISNINGAR


PLANSYSTEM: SWEREF 99 16 30
HÖJDSYSTEM: RH 2000

BROSTÖDENS LÄGE SKA SES SOM
ETT FÖRSLAG


SCENARIO	FLODE (m³/s)	VATTENNIVÅ (RH2000)
MQ	0,11	+38,3
HQ-100	3,52	+38,8
HQ-50 (2150)	4,87	+38,9
HQ-100 (2150)	5,13	+38,9

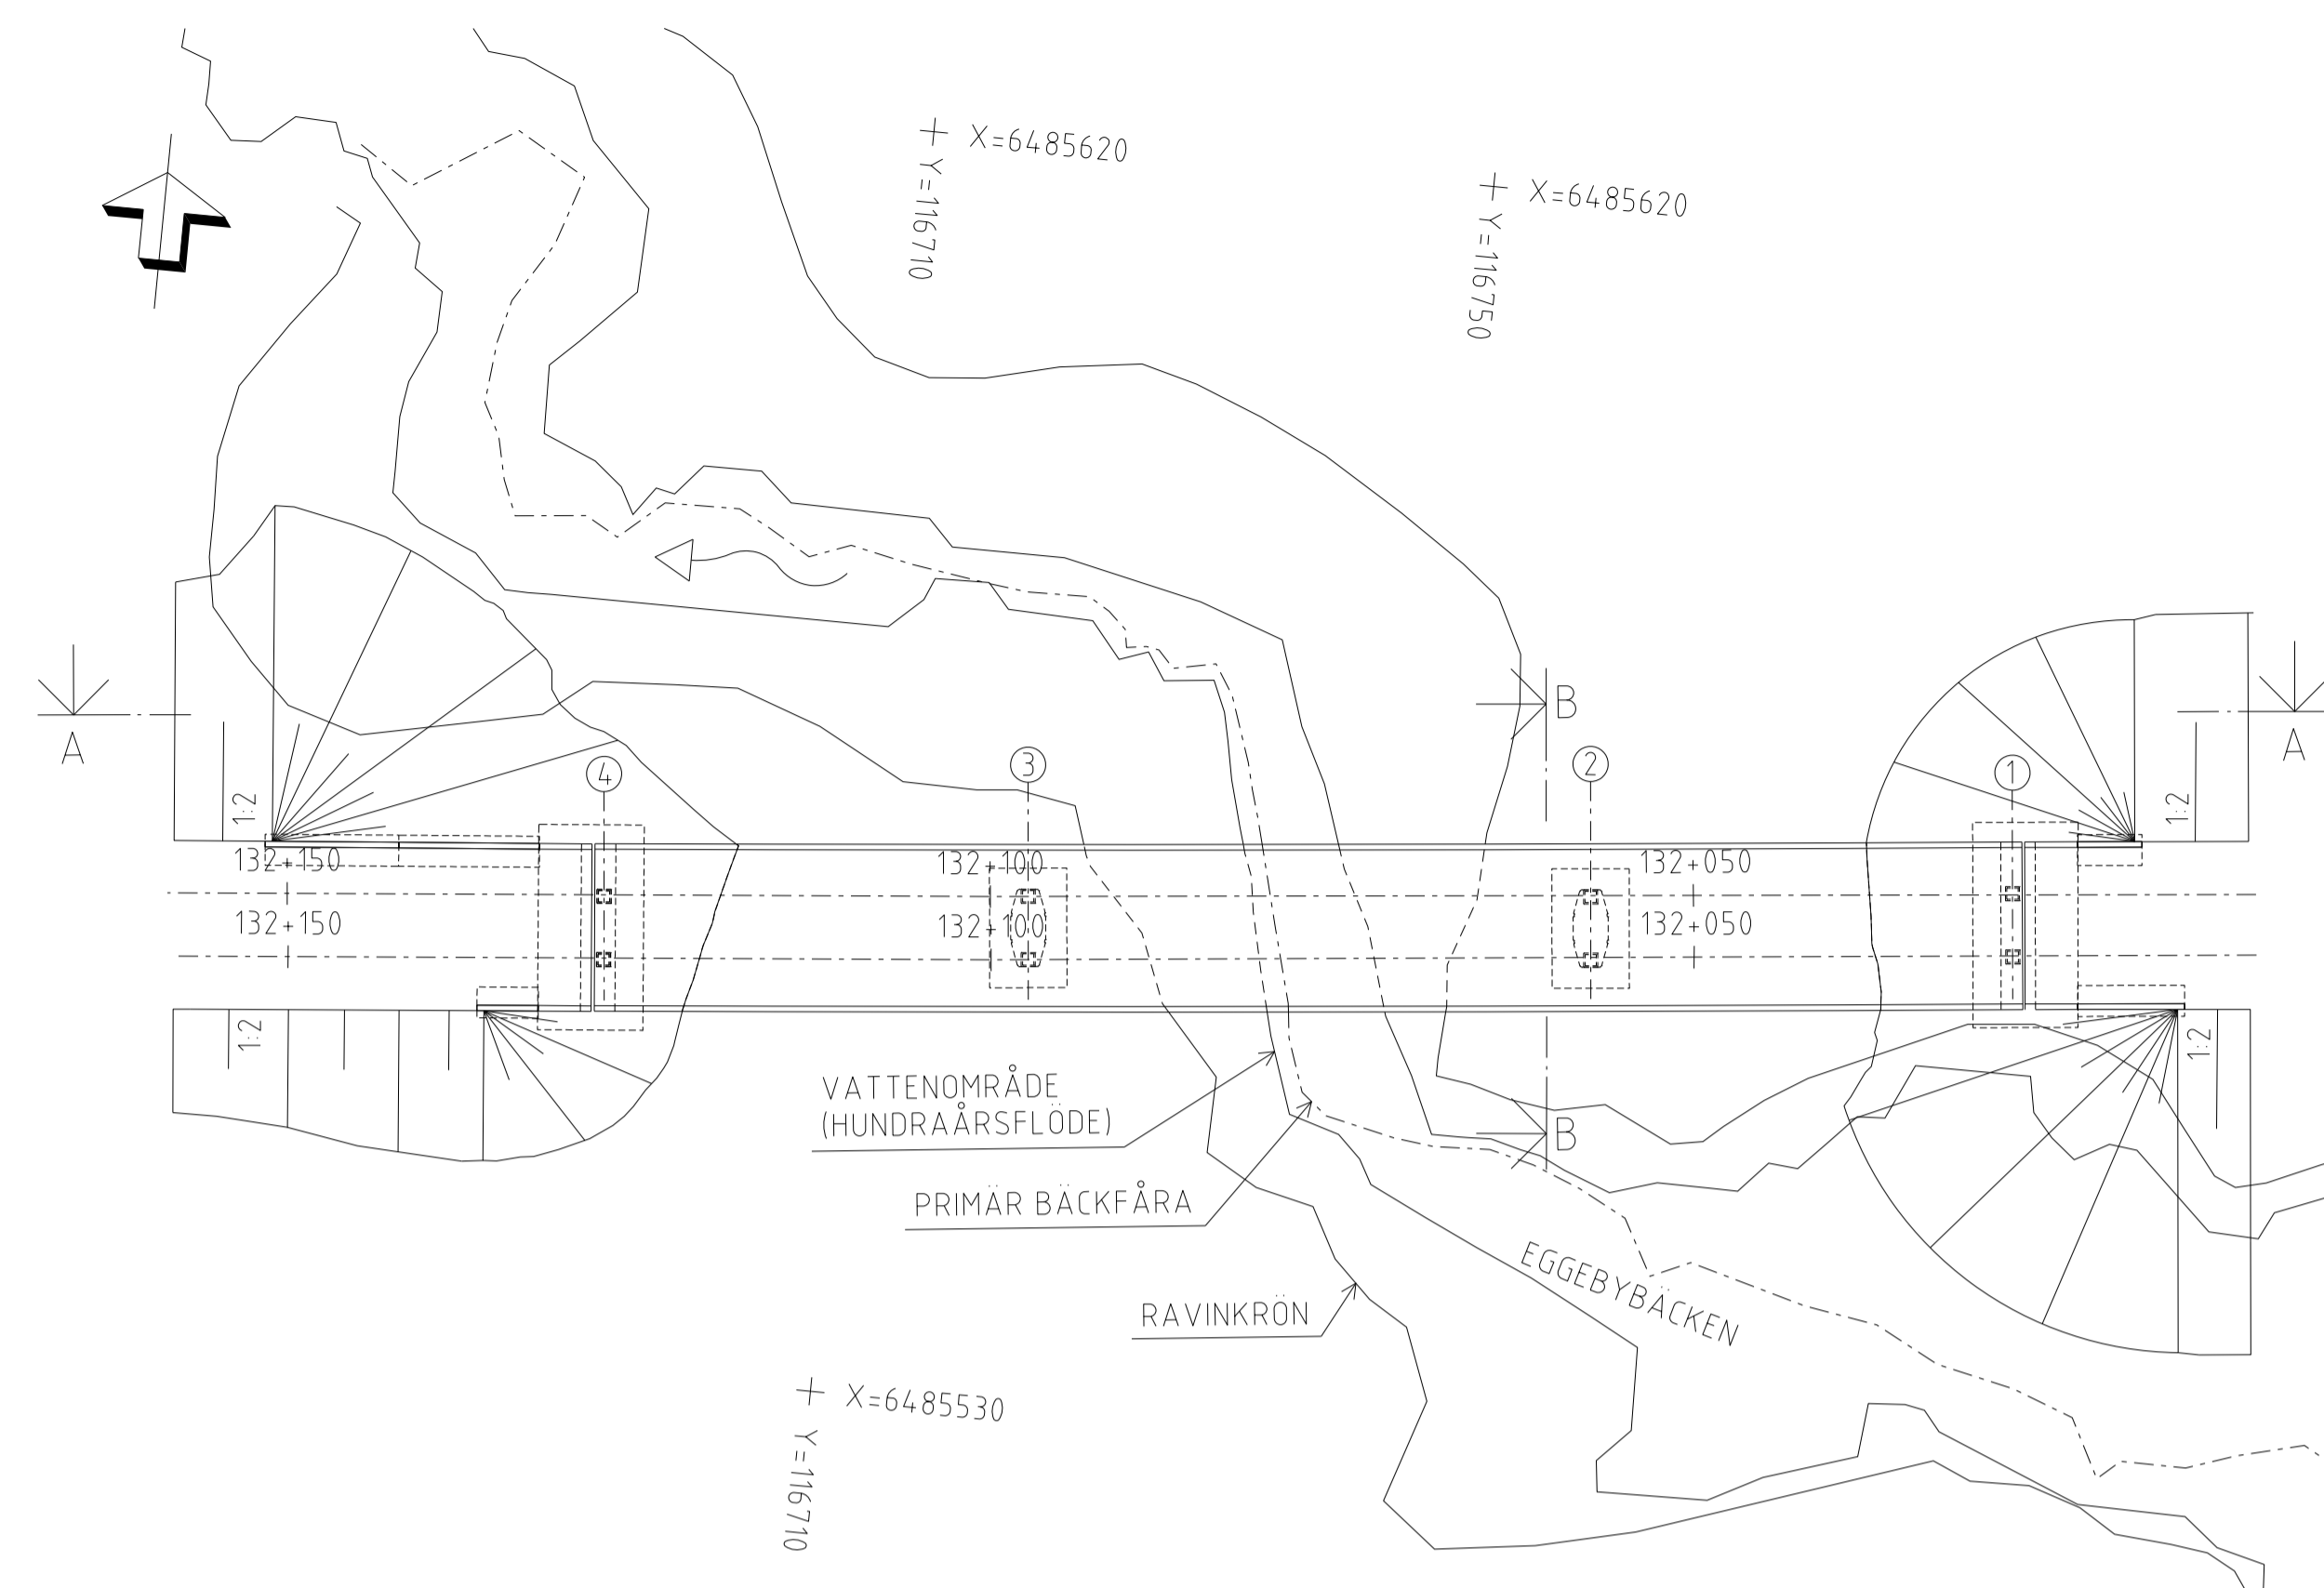

PLAN SKALA 1500

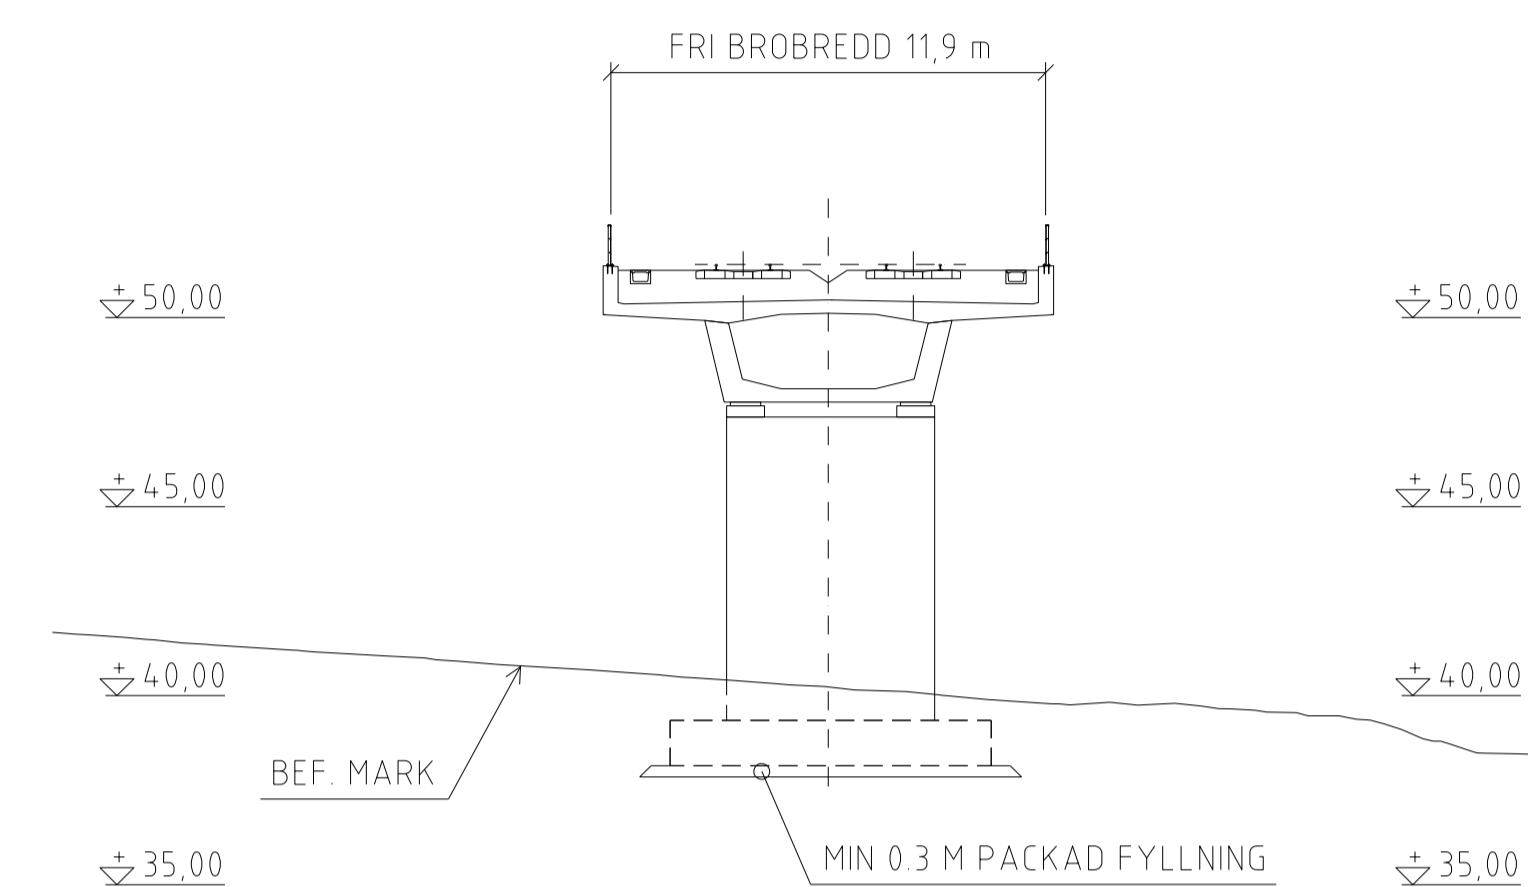


SEKTION B-B SKALA 1200

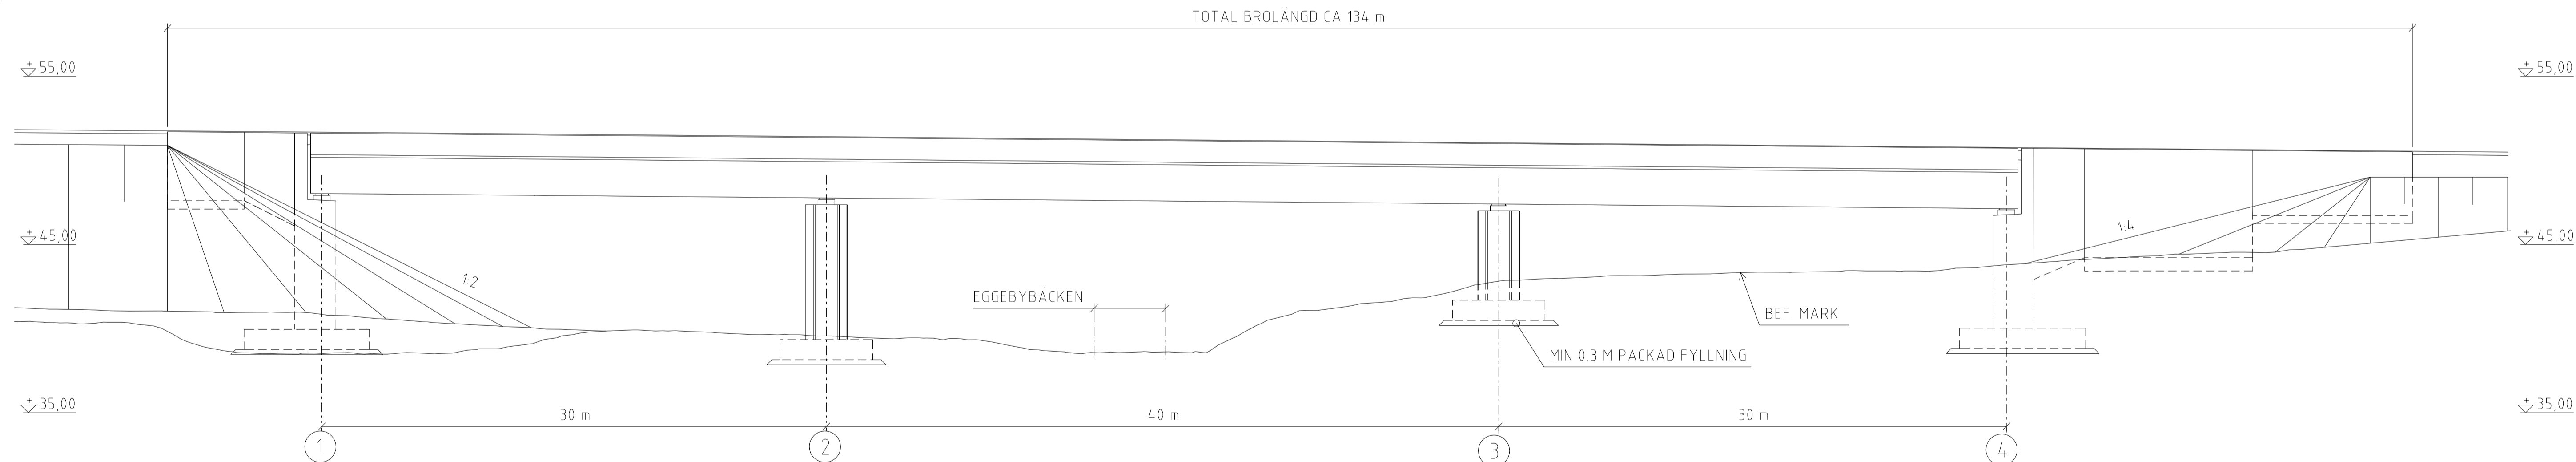

ELEVATION A-A SKALA 1200
ELEVATIONEN ÄR SPEGELVAND FRÅN PLANEN

FÖRSLAGSSKISS

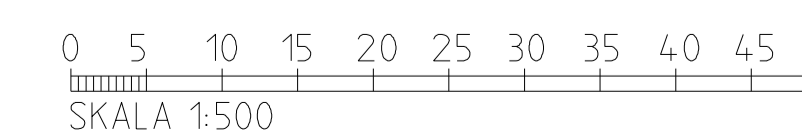


ANDR. / ÄNDRINGEN AVSER	AVDELNING	LEVERANS-/ÄNDRINGS-PH	SEN	ANDR. DATUM
LEVERANTÖR	TEKNIKOMRÅDE	KONSTRUKTIONSNUMMER	MILJÖ	
SWECO	UPPFÖRINGSNUMMER 30000904	GRANSNINGSNUMMER	GRANSNINGEN STATUS / SYFTE	
TRAFIKVERKET	23411 JÄRNVAGSBRO ÖVER EGGEBYBÄCKEN	GRANSNINGSNUMMER	GODKÄND	
SKAPAD AV SWECO/SEEIRI	TRÄKÄRRETT	MILJÖPRÖVNING	MILJÖ (ÖVERGRIPANDE)	BANGEL 508
GRANSKAD AV SWECO/SEEKPE	SAMMANSTÄLLNINGSRITNING	ANLÄGGNINGSTYP		
LEVERANS AV SWECO/SECUML	SKALA 1:500	FÖRBJRAT	OLP2-04-450-23411-132_132	
	BLAD	TRÄNINGSNUMMER FÖRVALTNING	0005	NÄSTA BLAD
				ANDR.

ALLMÄNNA ANVISNINGAR


PLANSYSTEM: SWEREF 99 16 30
HÖJDSYSTEM: RH 2000

BROSTÖDENS LÄGE SKA SES SOM
ETT FÖRSLAG


SCENARIO	FLODE (m³/s)	VATTENNIVÅ (RH2000)
MQ	0,11	+38,3
HQ-100	3,52	+38,8
HQ-50 (2150)	4,87	+38,9
HQ-100 (2150)	5,13	+38,9

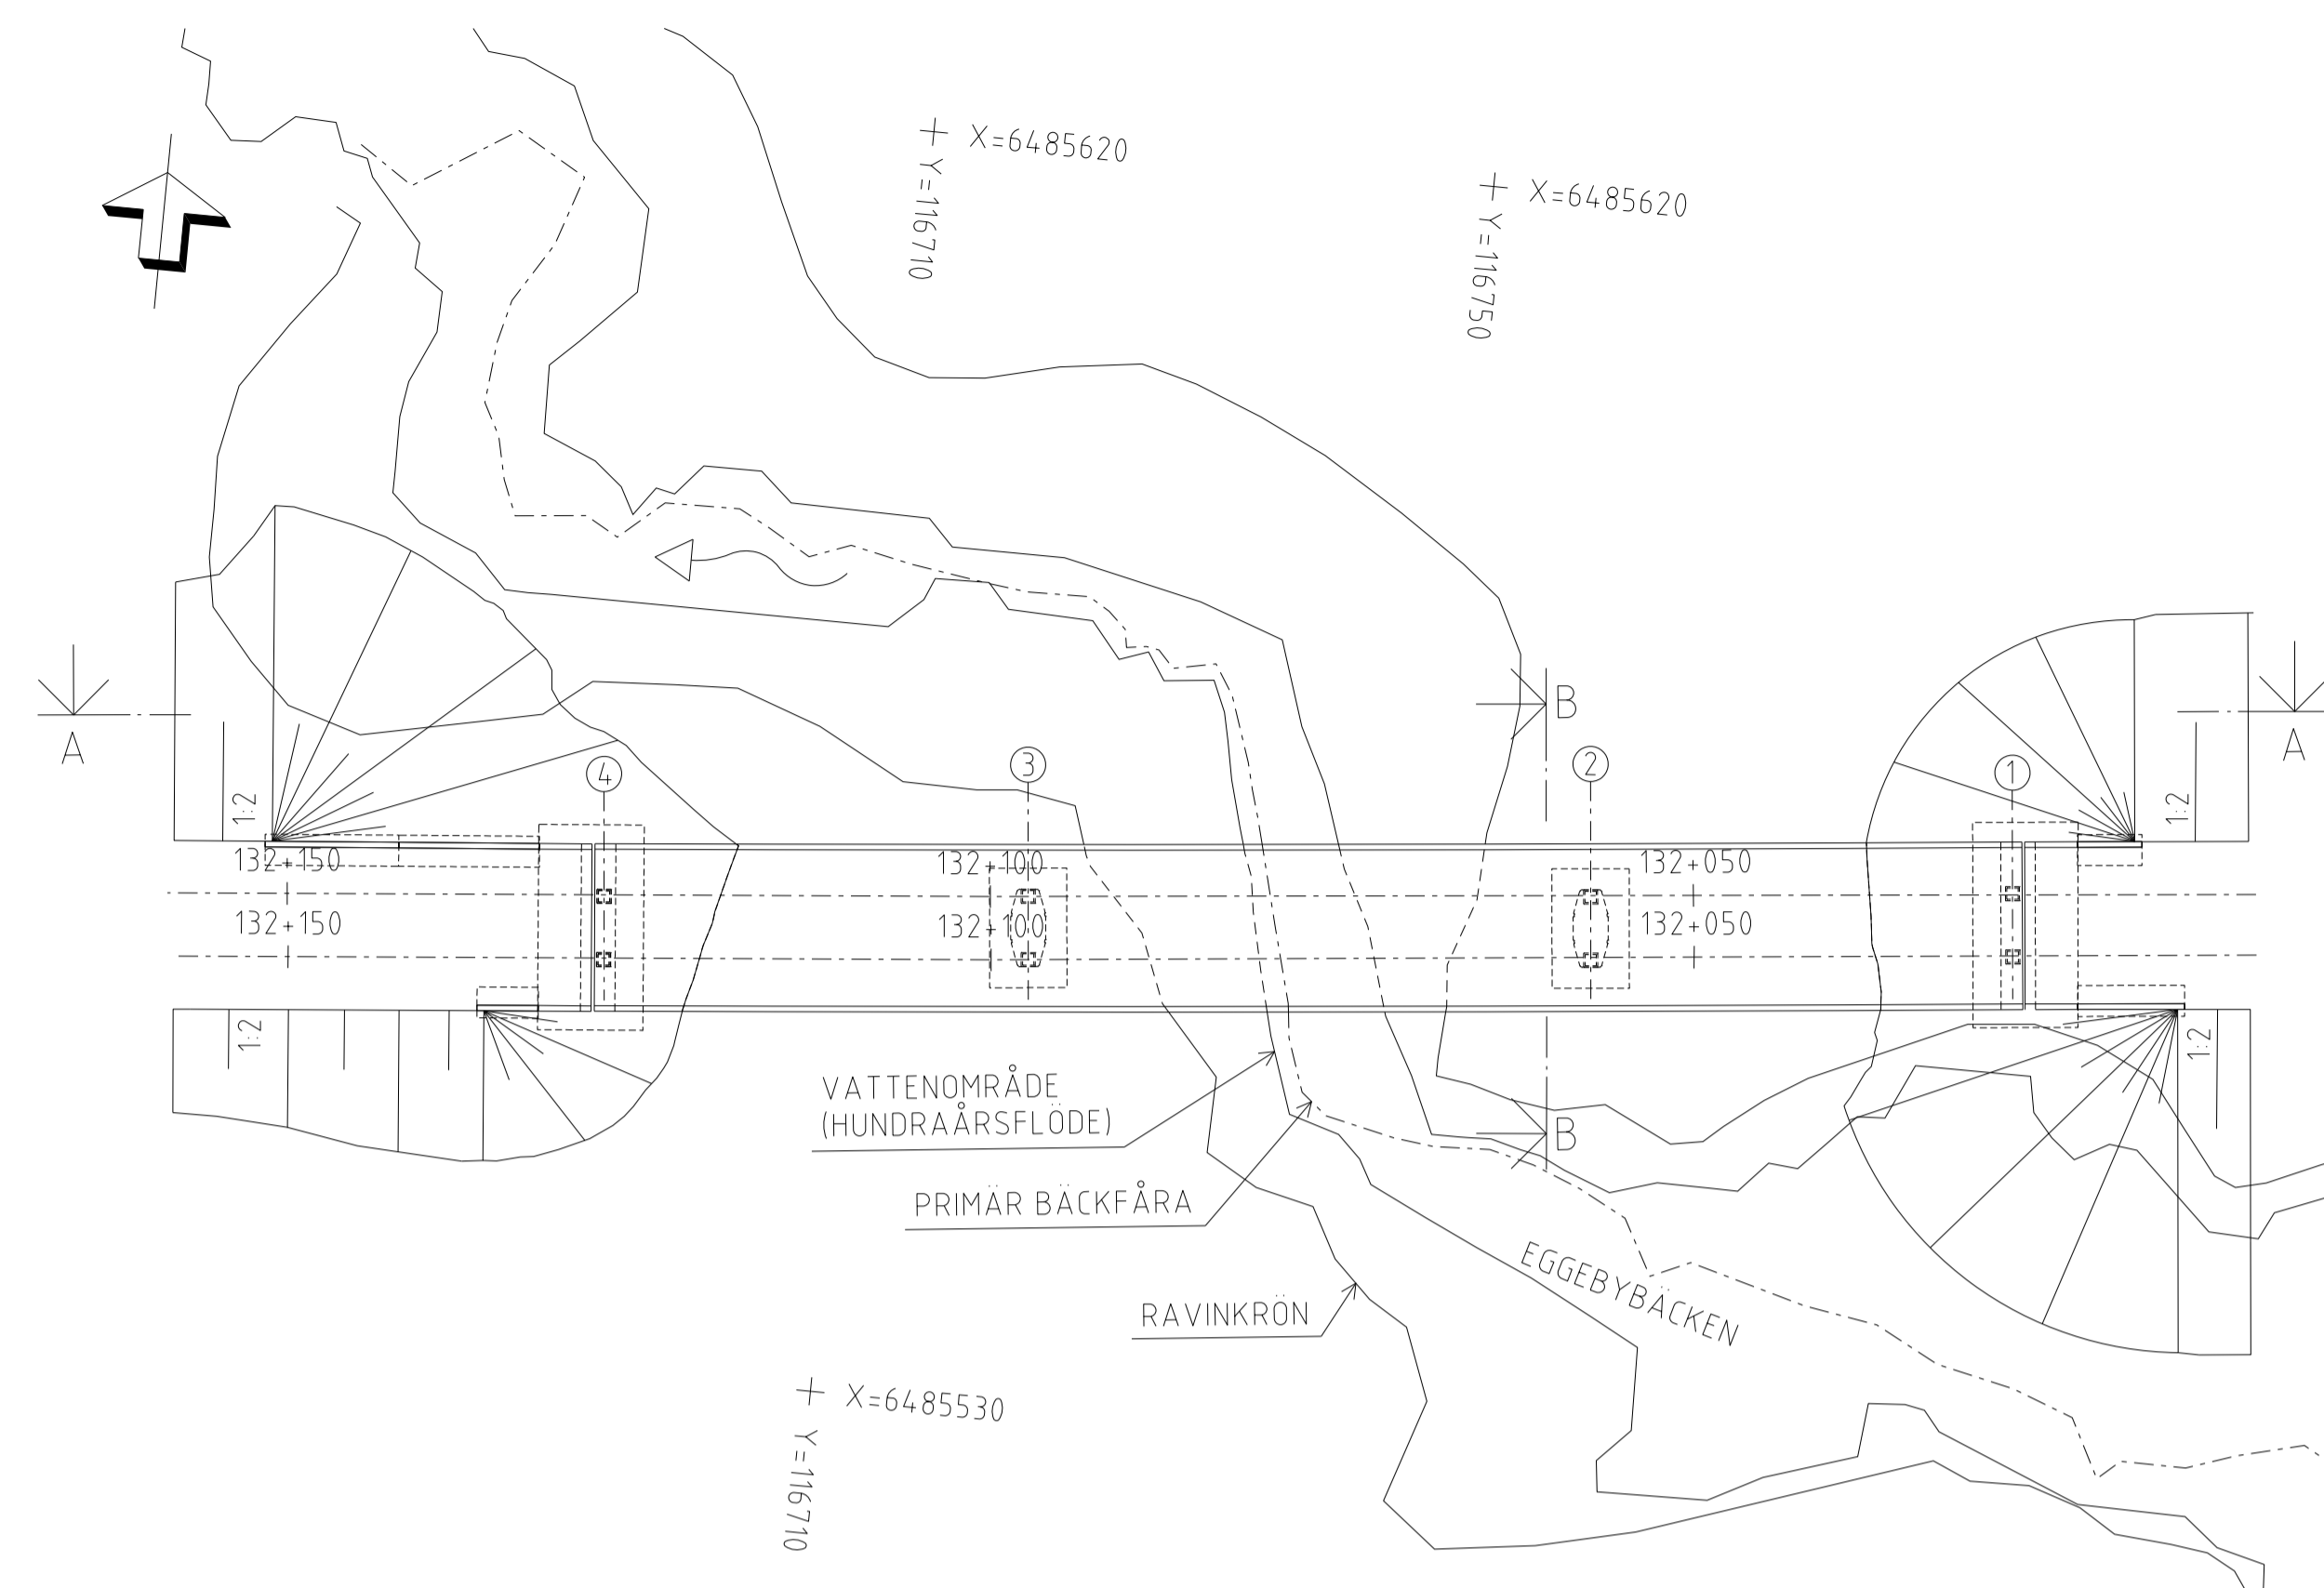

PLAN SKALA 1500

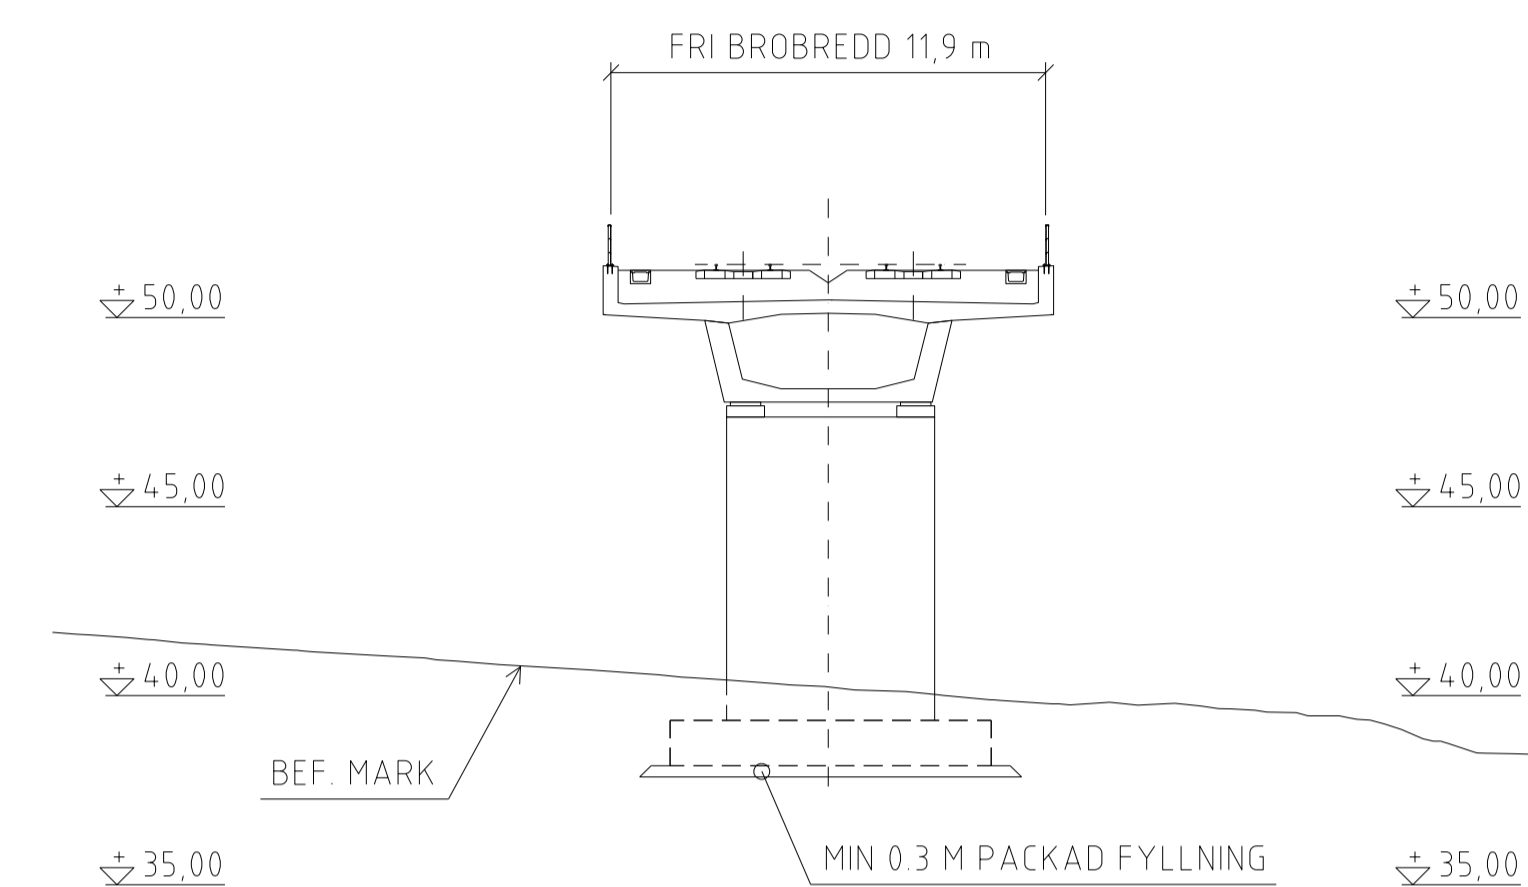


SEKTION B-B SKALA 1200

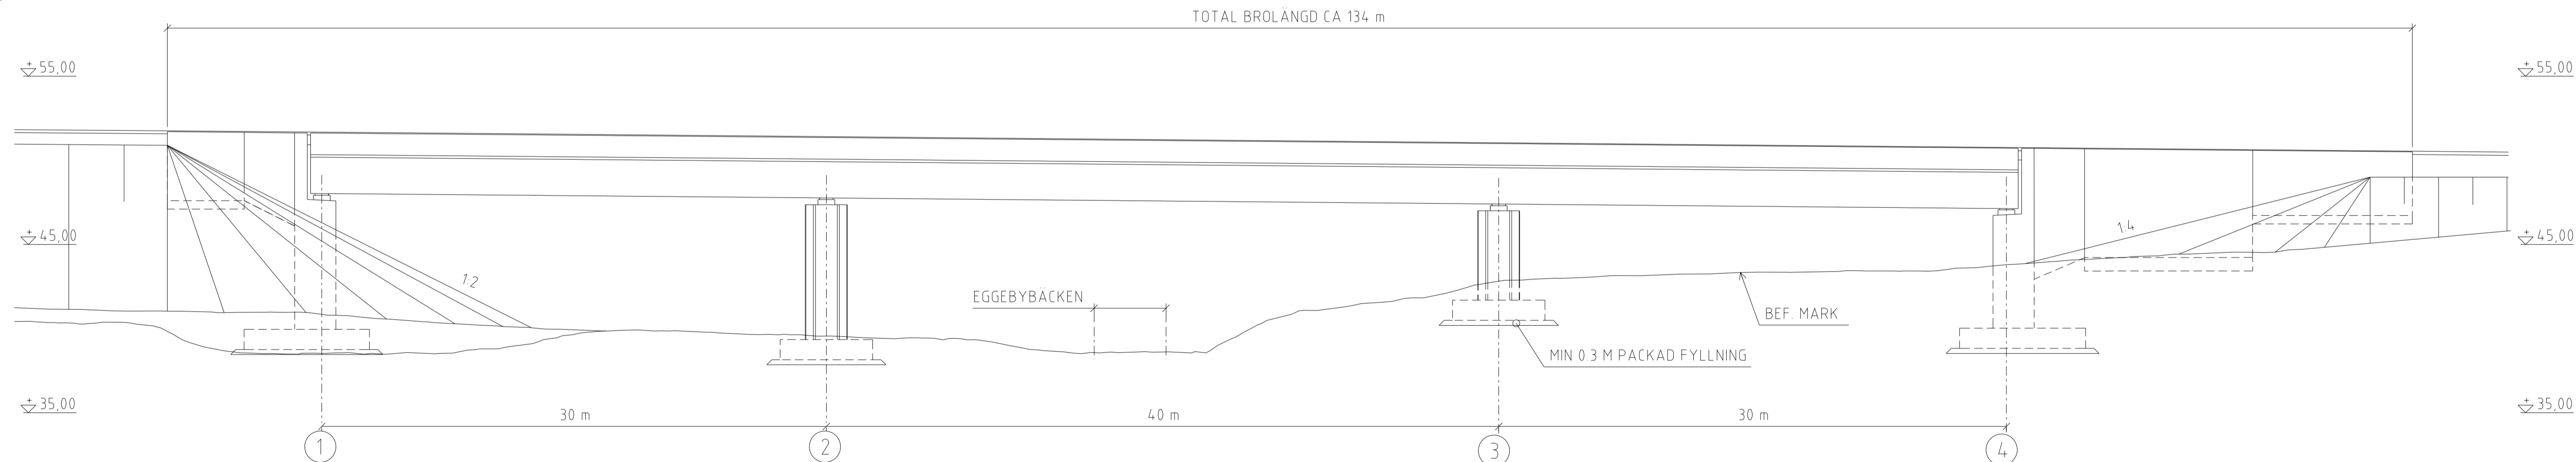


ELEVATION A-A SKALA 1200
ELEVATIONEN ÄR SPEGELVAND FRÅN PLANEN


FÖRSLAGSSKISS

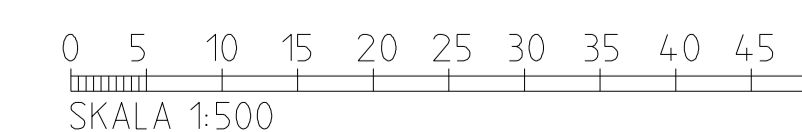


ANDR. / ÄNDRINGEN AVSER	AVDELNING	LEVERANS-/ÄNDRINGS-PH	SEN	ANDR. DATUM
LEVERANTÖR	TEKNIKOMRÅDE	KONSTRUKTIONSNUMMER	MILJÖ	
SWECO Tel 08-999 00 00 www.sweco.se	LÖPNUMMERNUMMER 30000904		GRANSNINGSTATUS / SYFTE	
TRAFIKVERKET	DELOMRÅDE ROSENLUND-BÄCKEBY		GODKÄND	
SKAPAD AV SWECO/SEEIRI	23411 JÄRNVAGSBRO ÖVER EGGEBYBÄCKEN		HANDELSSTYP	
GRANSKAD AV SWECO/SEEKPE	TB-BILAGA C2 BRORITNINGAR		MILJÖPRÖVNING	
LEVERANTÖR SWECO/SECUML	SAMMANSTÄLLNINGSRITNING		MILJÖ ÖVERGRIPANDE	
DATE 2023-06-21	SKALA 1:500	FÖRFRAT A1	RIKSNUMMER FÖRVALTNING	
			BLAD 0005	BANGEL 508
			NÄSTA BLAD	ANDR.

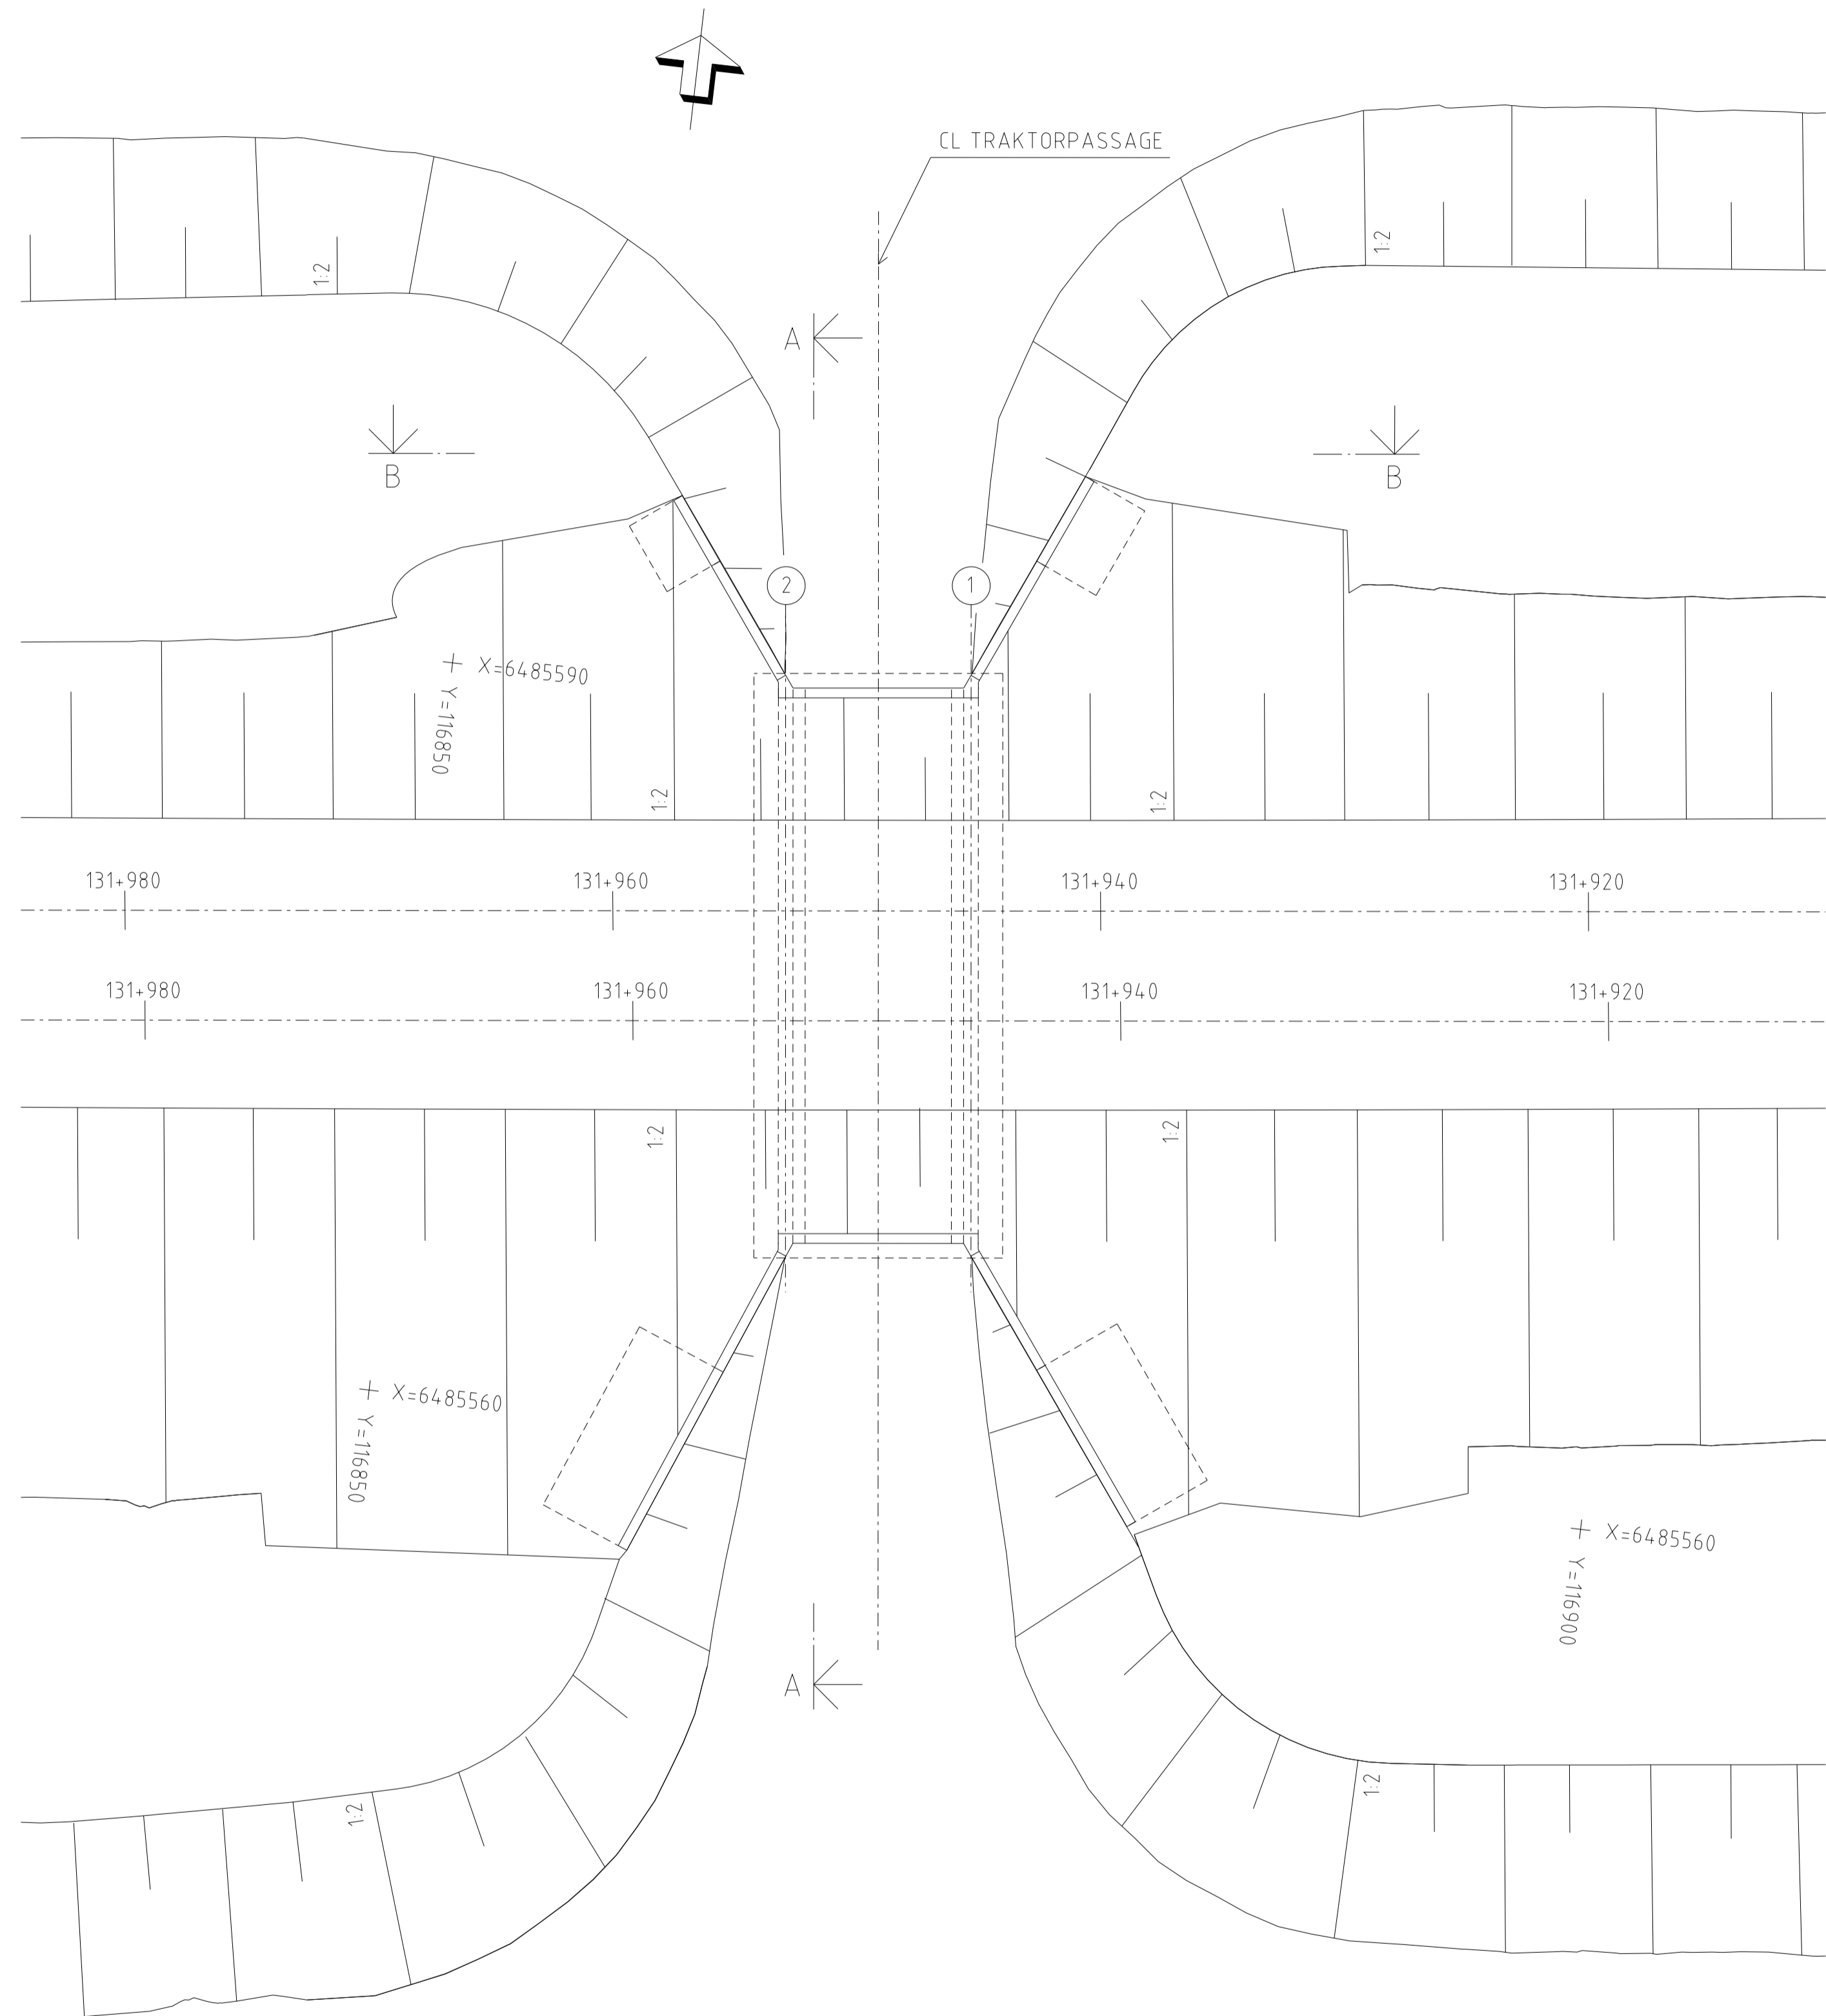

PLAN SKALA 1:200

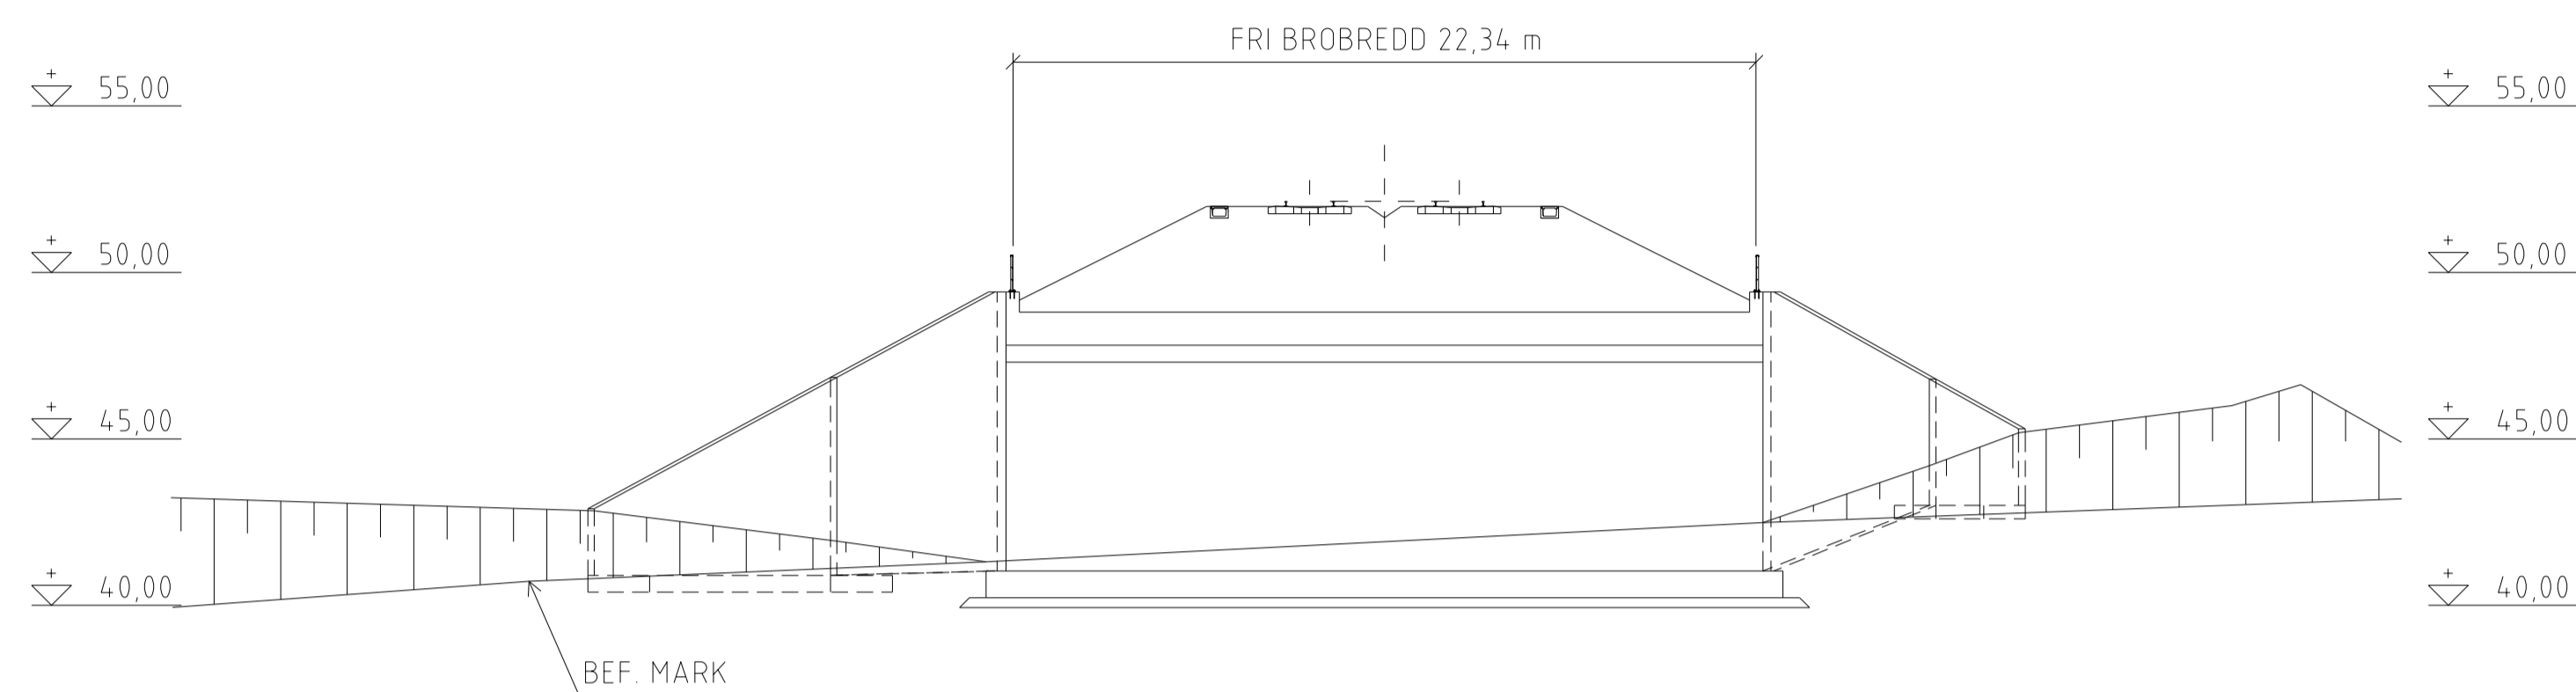


SEKTION A-A SKALA 1:200

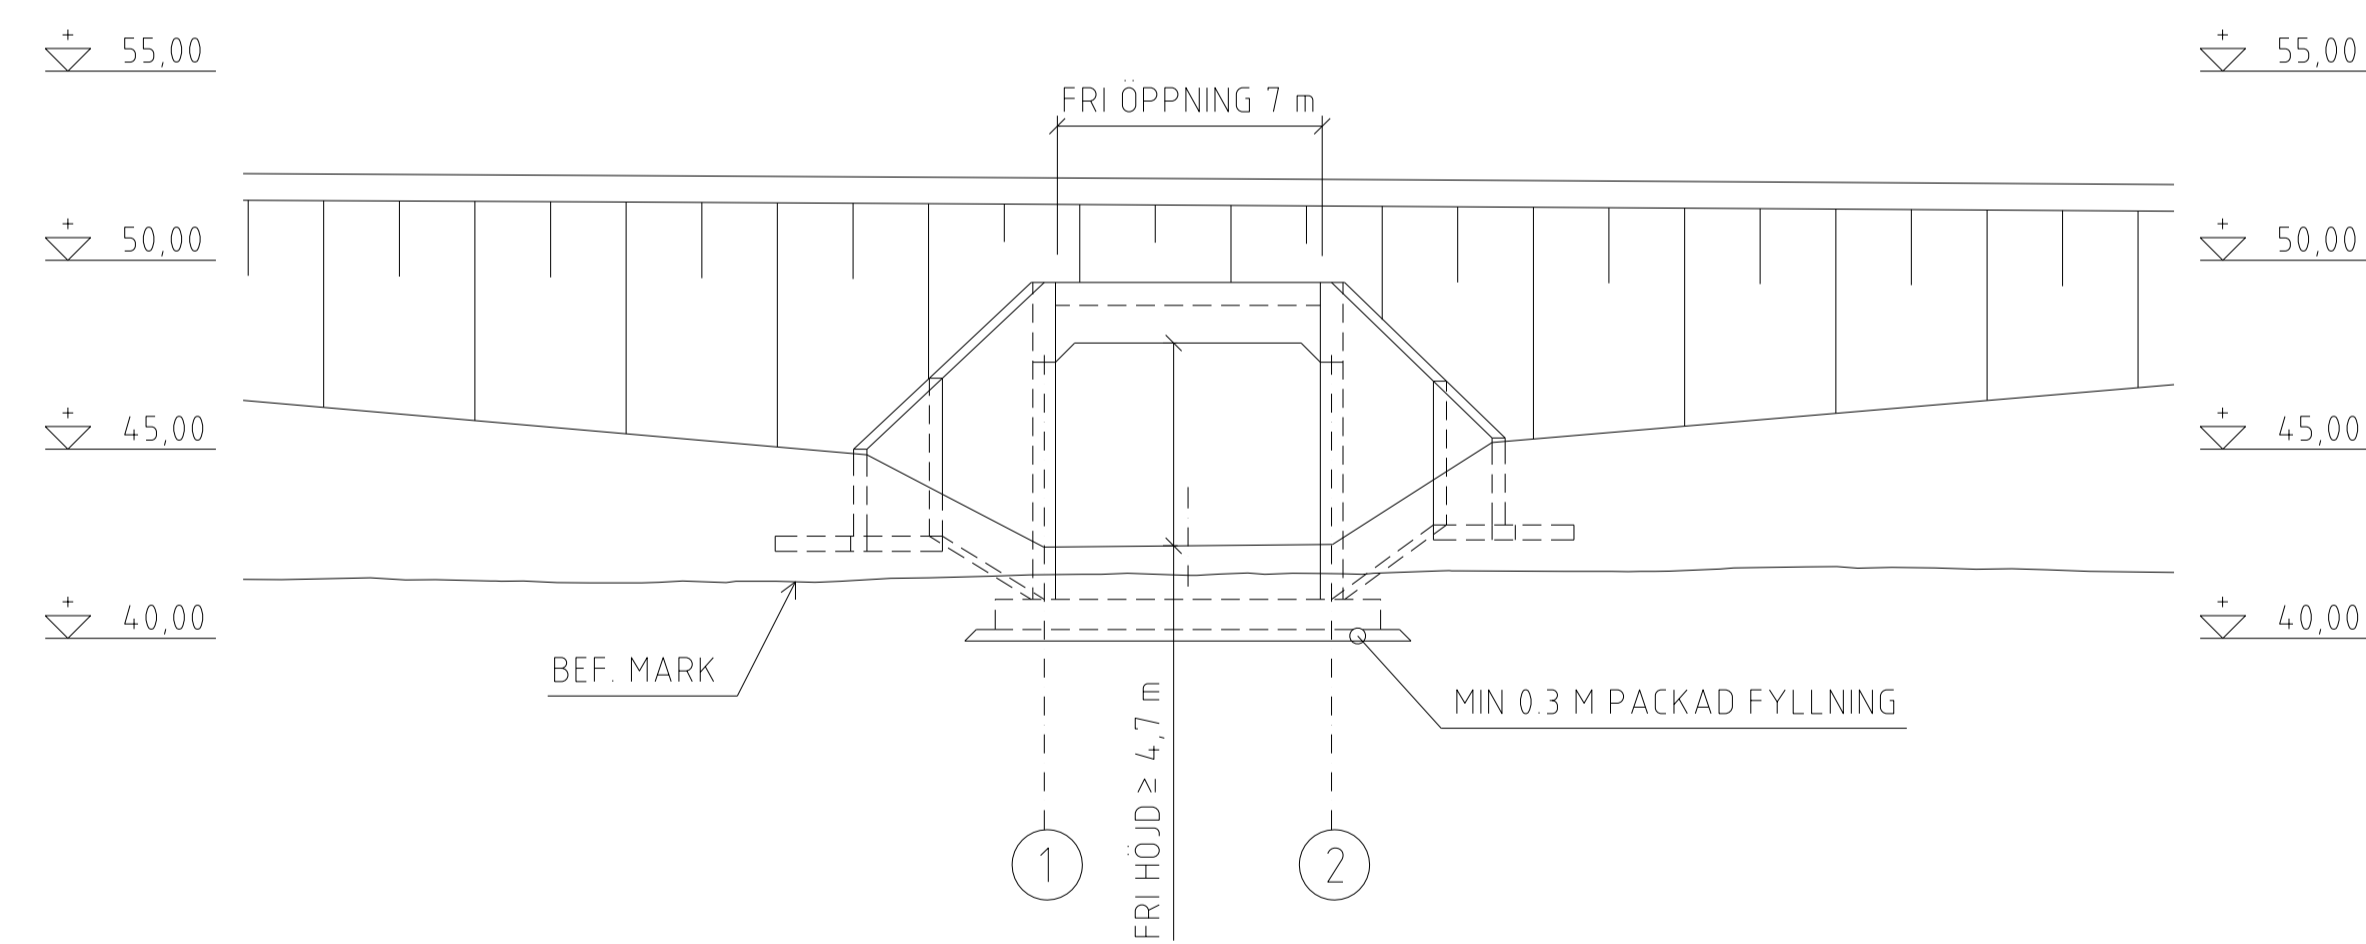


ELEVATION B-B SKALA 1:200
ELEVATIONEN ÄR SPEGELVÄND FRÅN PLANEN


FÖRSLAGSSKISS

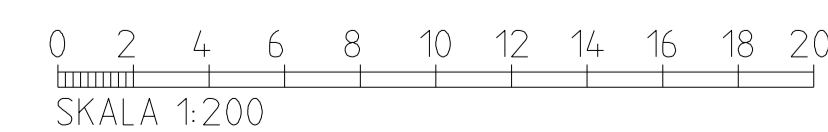


ANDR. / ÄNDRINGEN AVSER	AVDELNING	LEVERANS-/ÄNDRINGS-PH	SEN	ANDR. DATUM
LEVERANTÖR	UPPDRAGSNUMMER	KONSTRUKTIONSNUMMER	TEKNIKOMRÅDE	
SWECO <small>Tel 08-999 00 00 www.sweco.se</small>	30000904		MILJÖ	
TRAFIKVERKET	GRANSKAD AV	GRANSKAD AV	GRANSKNINGSSTATUS / SYFTE	
	SWECO/SEEIRI	SWECO/SEEKPE	GODKÄND	
	GRANSKAD AV	GRANSKAD AV	ANLÄGGNINGSTYP	
	SWECO/SEEKPE	SWECO/SECUML	MILJÖPRÖVNING	
			MILJÖ ÖVERGRIPANDE	
			FLOKTERMETER	
			131+946 - 131+955	BANGEL 508
			RITINGSNUMMER PROJEKT	
			OLP2-04-450-234-13-131-131	
			BLAD	
			0004	ANDR.
			NÄSTA BLAD	

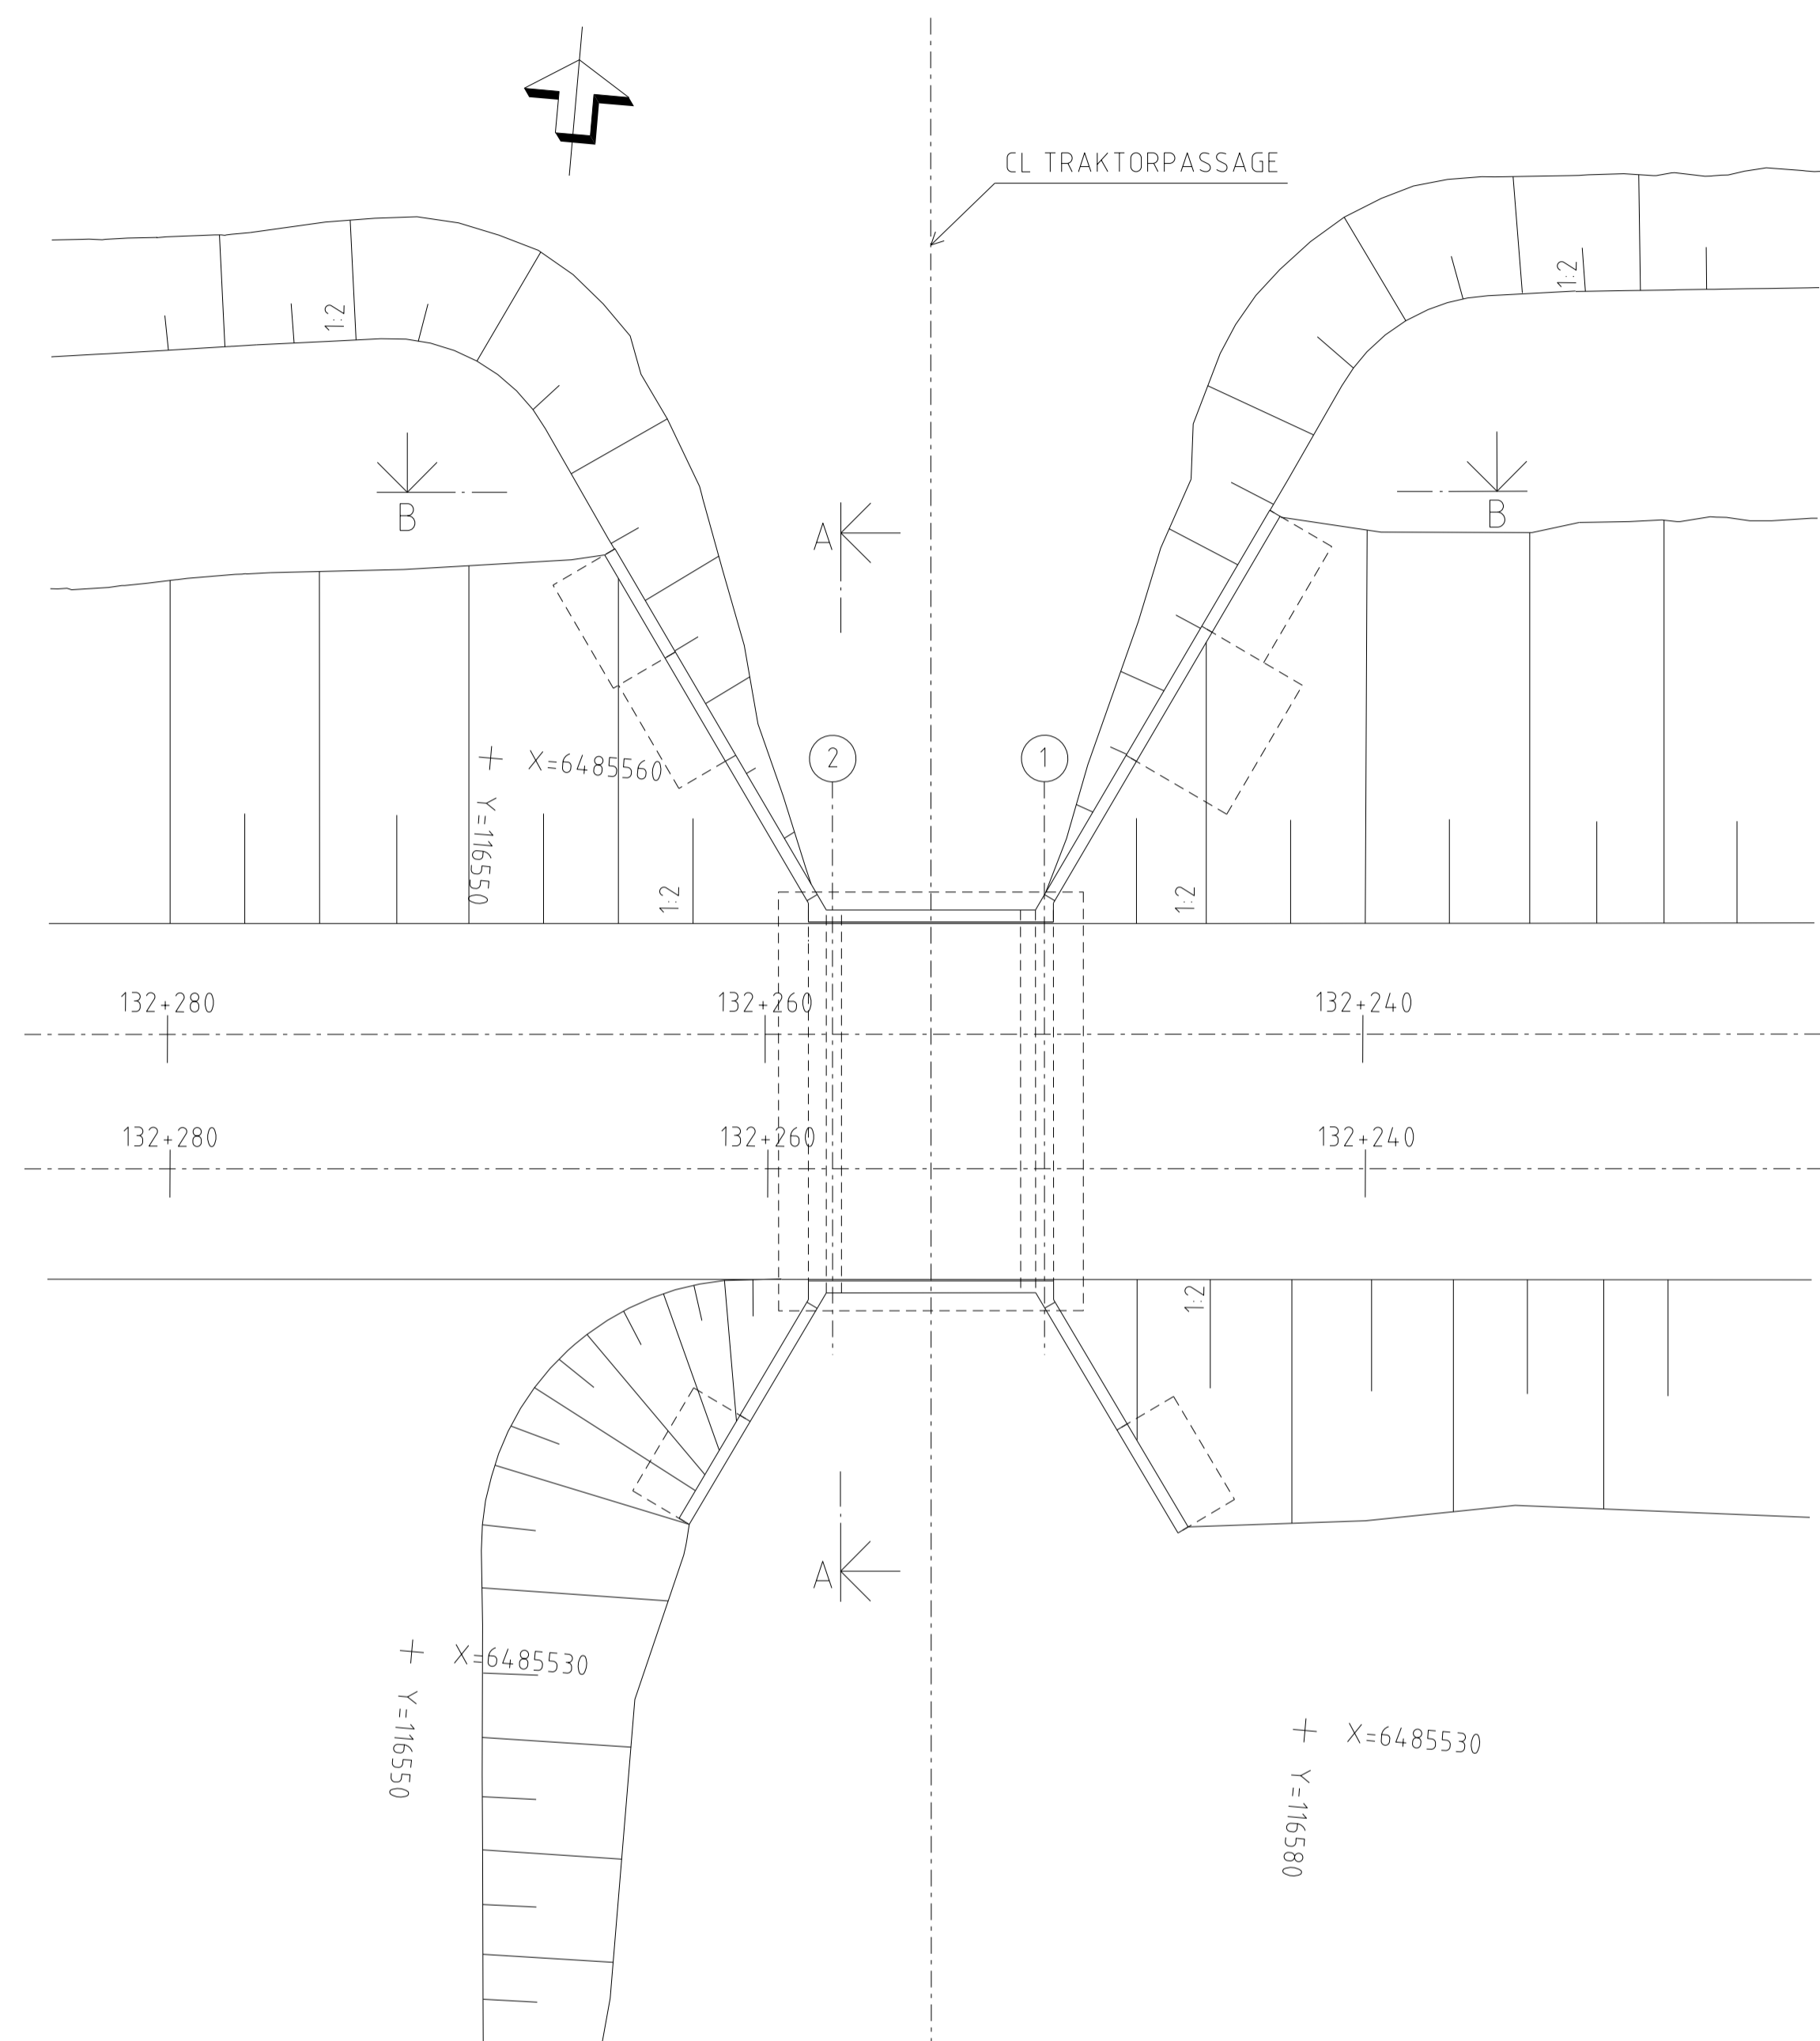

PLAN SKALA 1:200

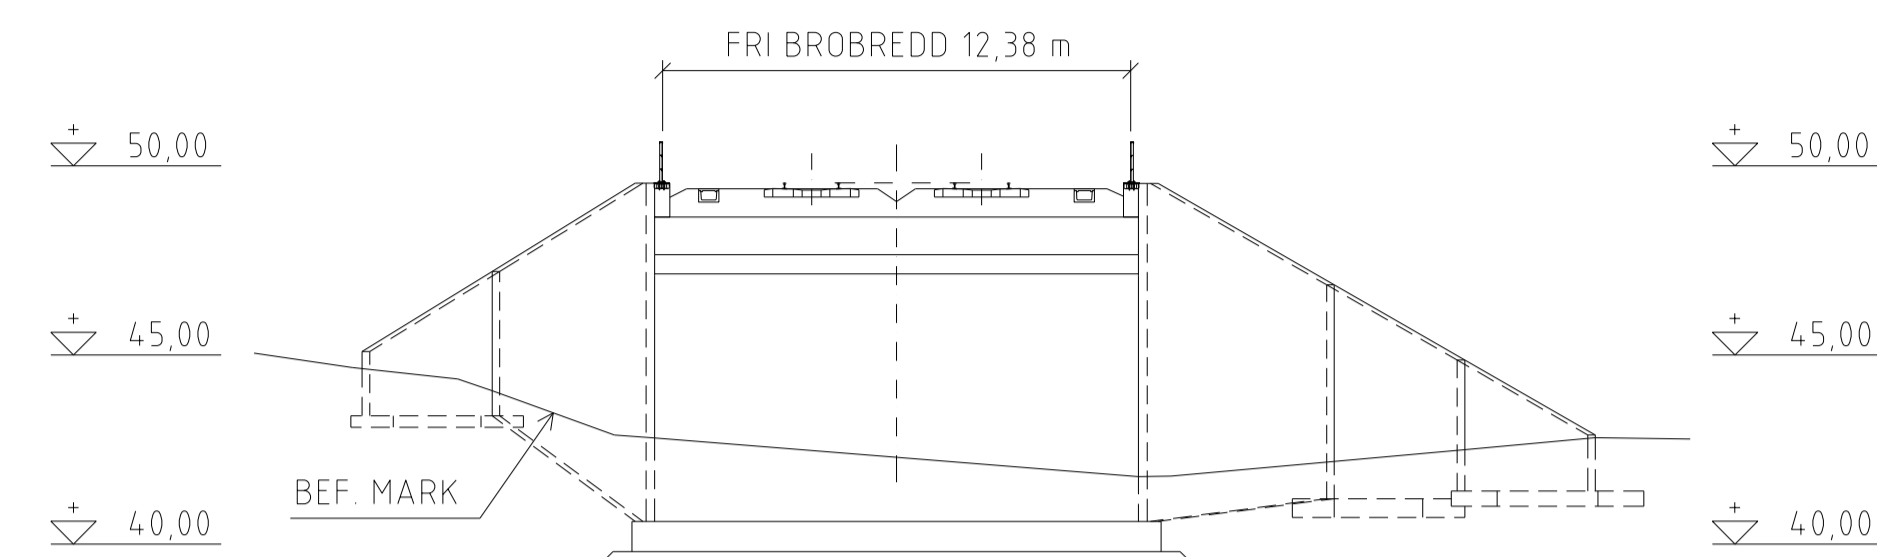


SEKTION A-A SKALA 1:200

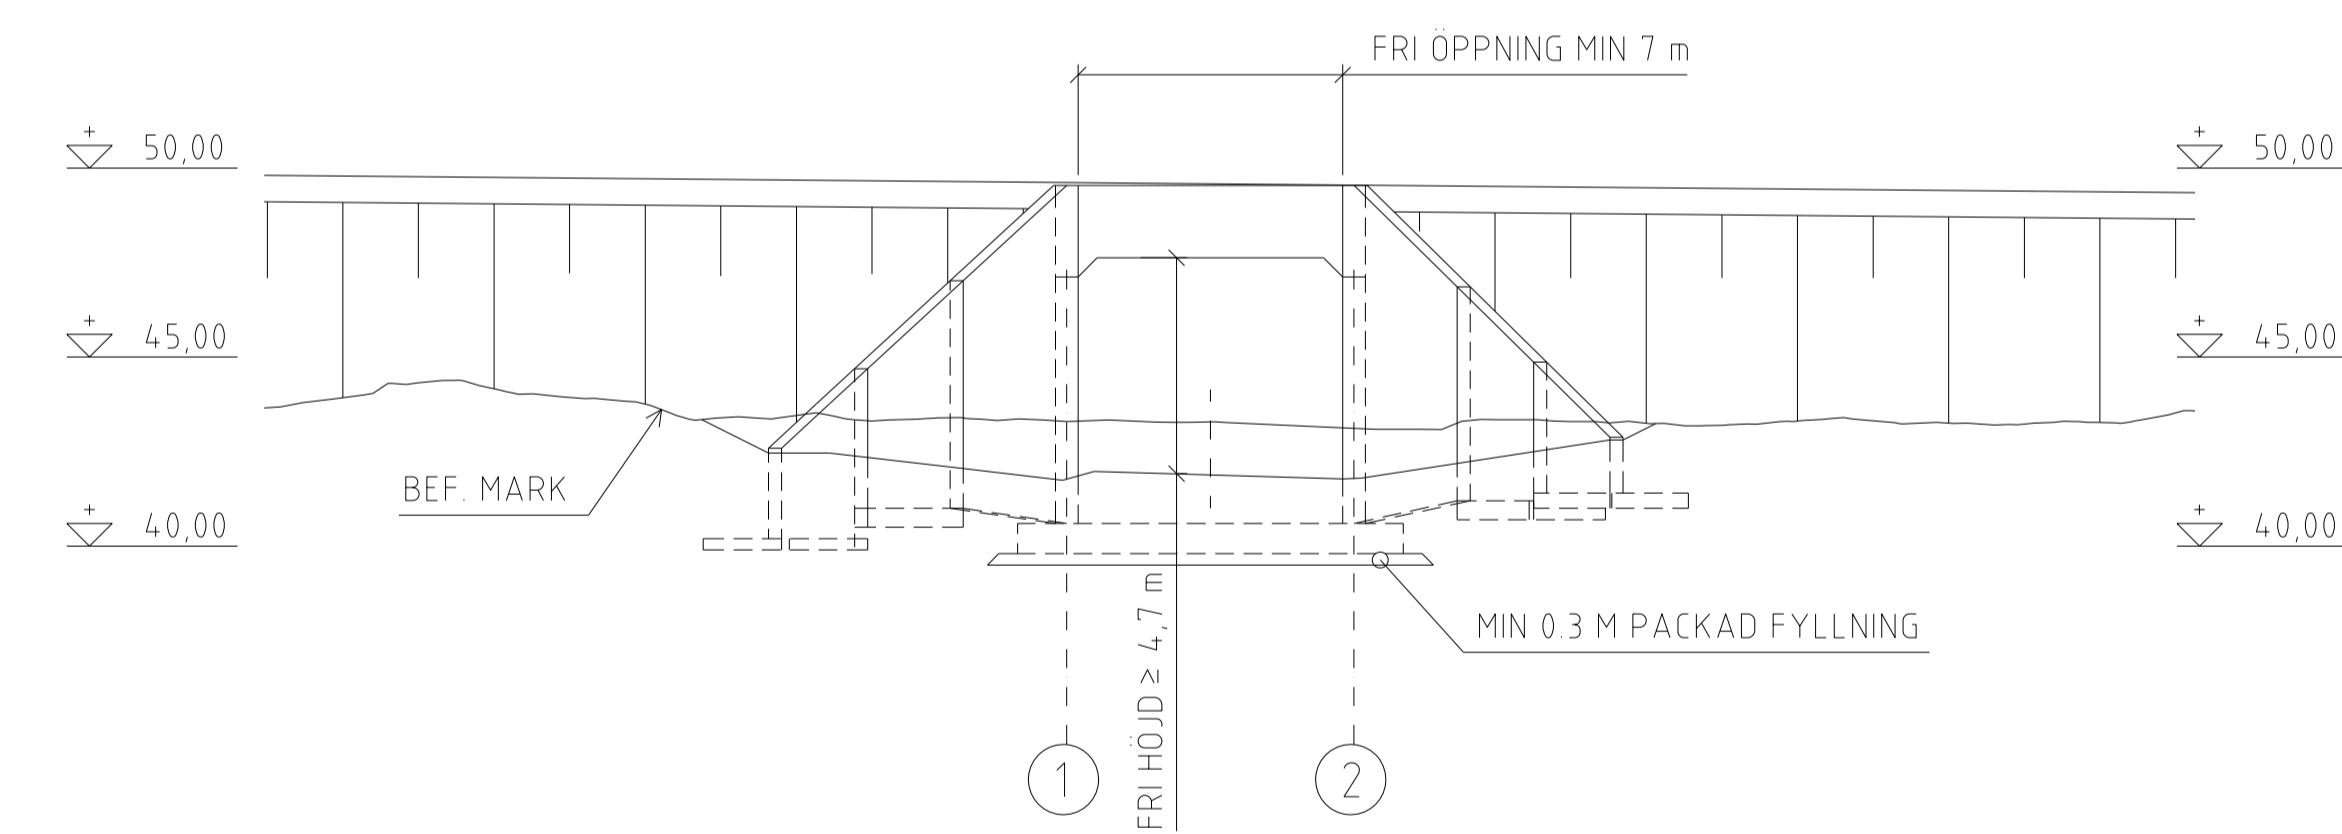

ELEVATION B-B SKALA 1:200
ELEVATIONEN ÄR SPEGELVÄND FRÅN PLANEN

FÖRSLAGSSKISS

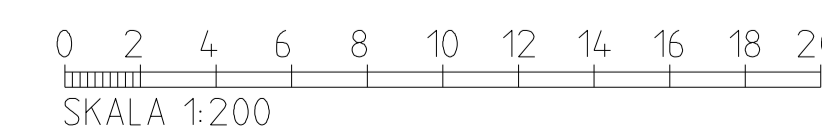


ANDR. / ÄNDRINGEN AVSER	TEKNIKOMRÅDE	SEK.	ANDR. DATUM
LEVERANTÖR	MILJÖ		
SWECO Tel 08-695 00 00 www.sweco.se	UPPDRAGSNUMMER 30000904	KONSTRUKTIONSNUMMER	GRANSNINGSTATUS / SYFTE
TRAFIKVERKET	DELOMRÅDE ROSENLUND-BÄCKEBY		GODKÄND
SKAPAD AV SWECO/SEEIRI	23414 JVGBRO TRAKTORPASSAGE SÖDRA		ANLÄGGNINGSTYP
GRANSKAD AV SWECO/SEEKPE	TB-BILAGA C2 BRORITNINGAR		MILJÖ (ÖVERGRIPANDE)
DUKAD AV SWECO/SECUML	SAMMANSTÄLLNINGSRITNING		PLÖMETERETER
	SKALA 1:200	FÖRBL. TRININGSNUMMER FÖRVALTNING	132+250 - 132+258
		BLAD	0006
		NÄSTA BLAD	
		ANDR.	
idb_jrename		plottime	idb_username


Detta ritning är Trafikverkets egendom. Allt obehörigt
 begärande av ritningen beivras enligt lag.
 TRAFIKVERKET

ALLMÄNNA ANVISNINGAR


PLANSYSTEM SWEREF 99 16 30
HÖJDSYSTEM RH 2000

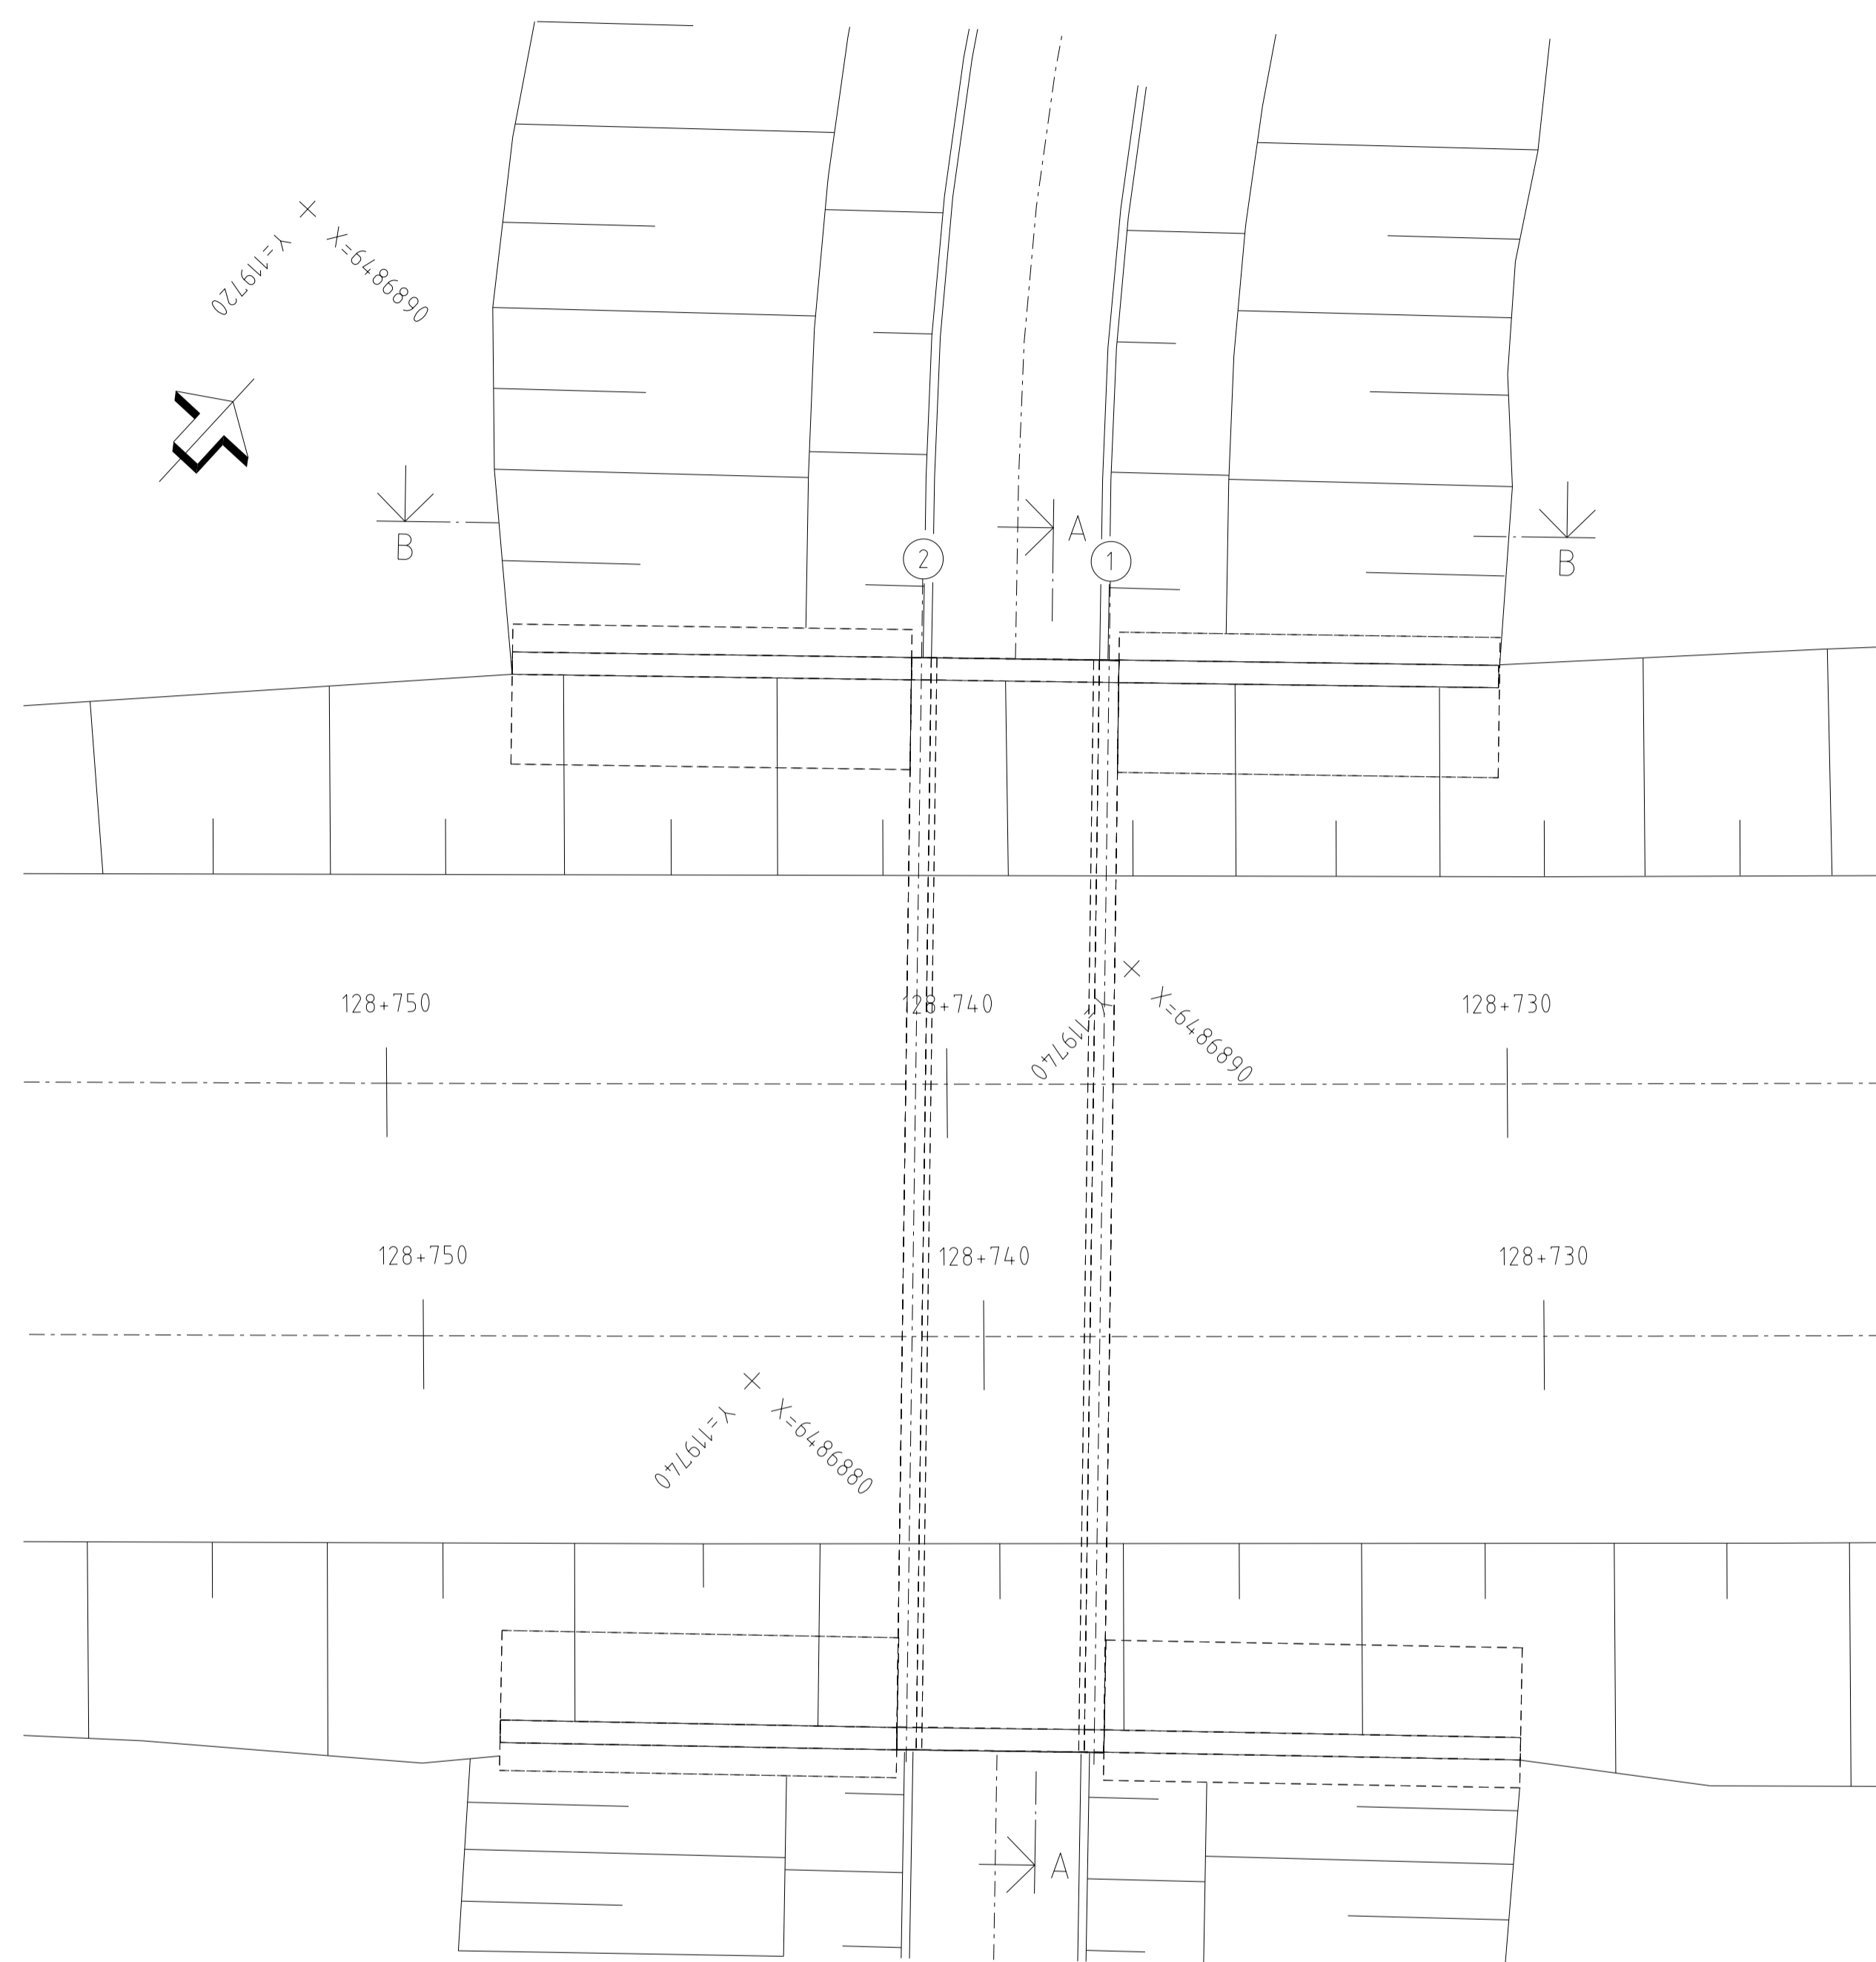

PLAN SKALA 1:100

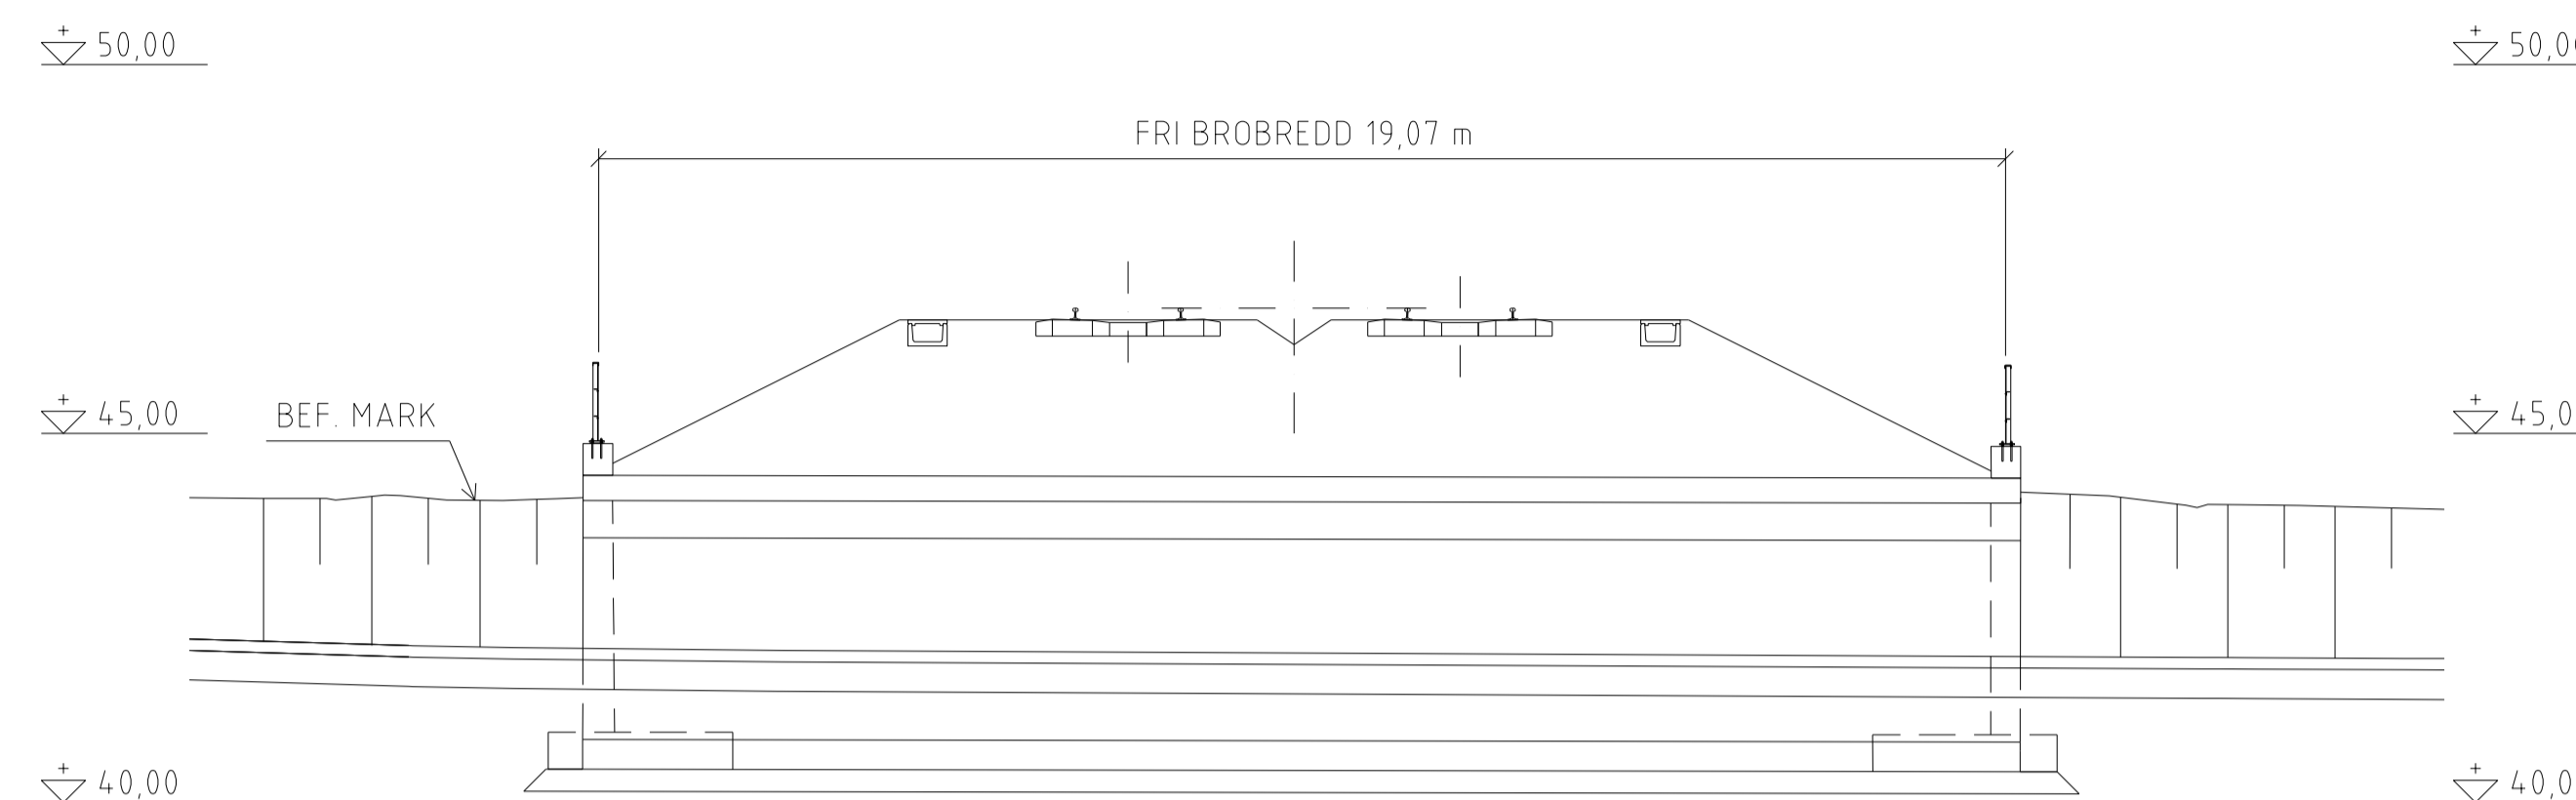


SEKTION A-A SKALA 1:100

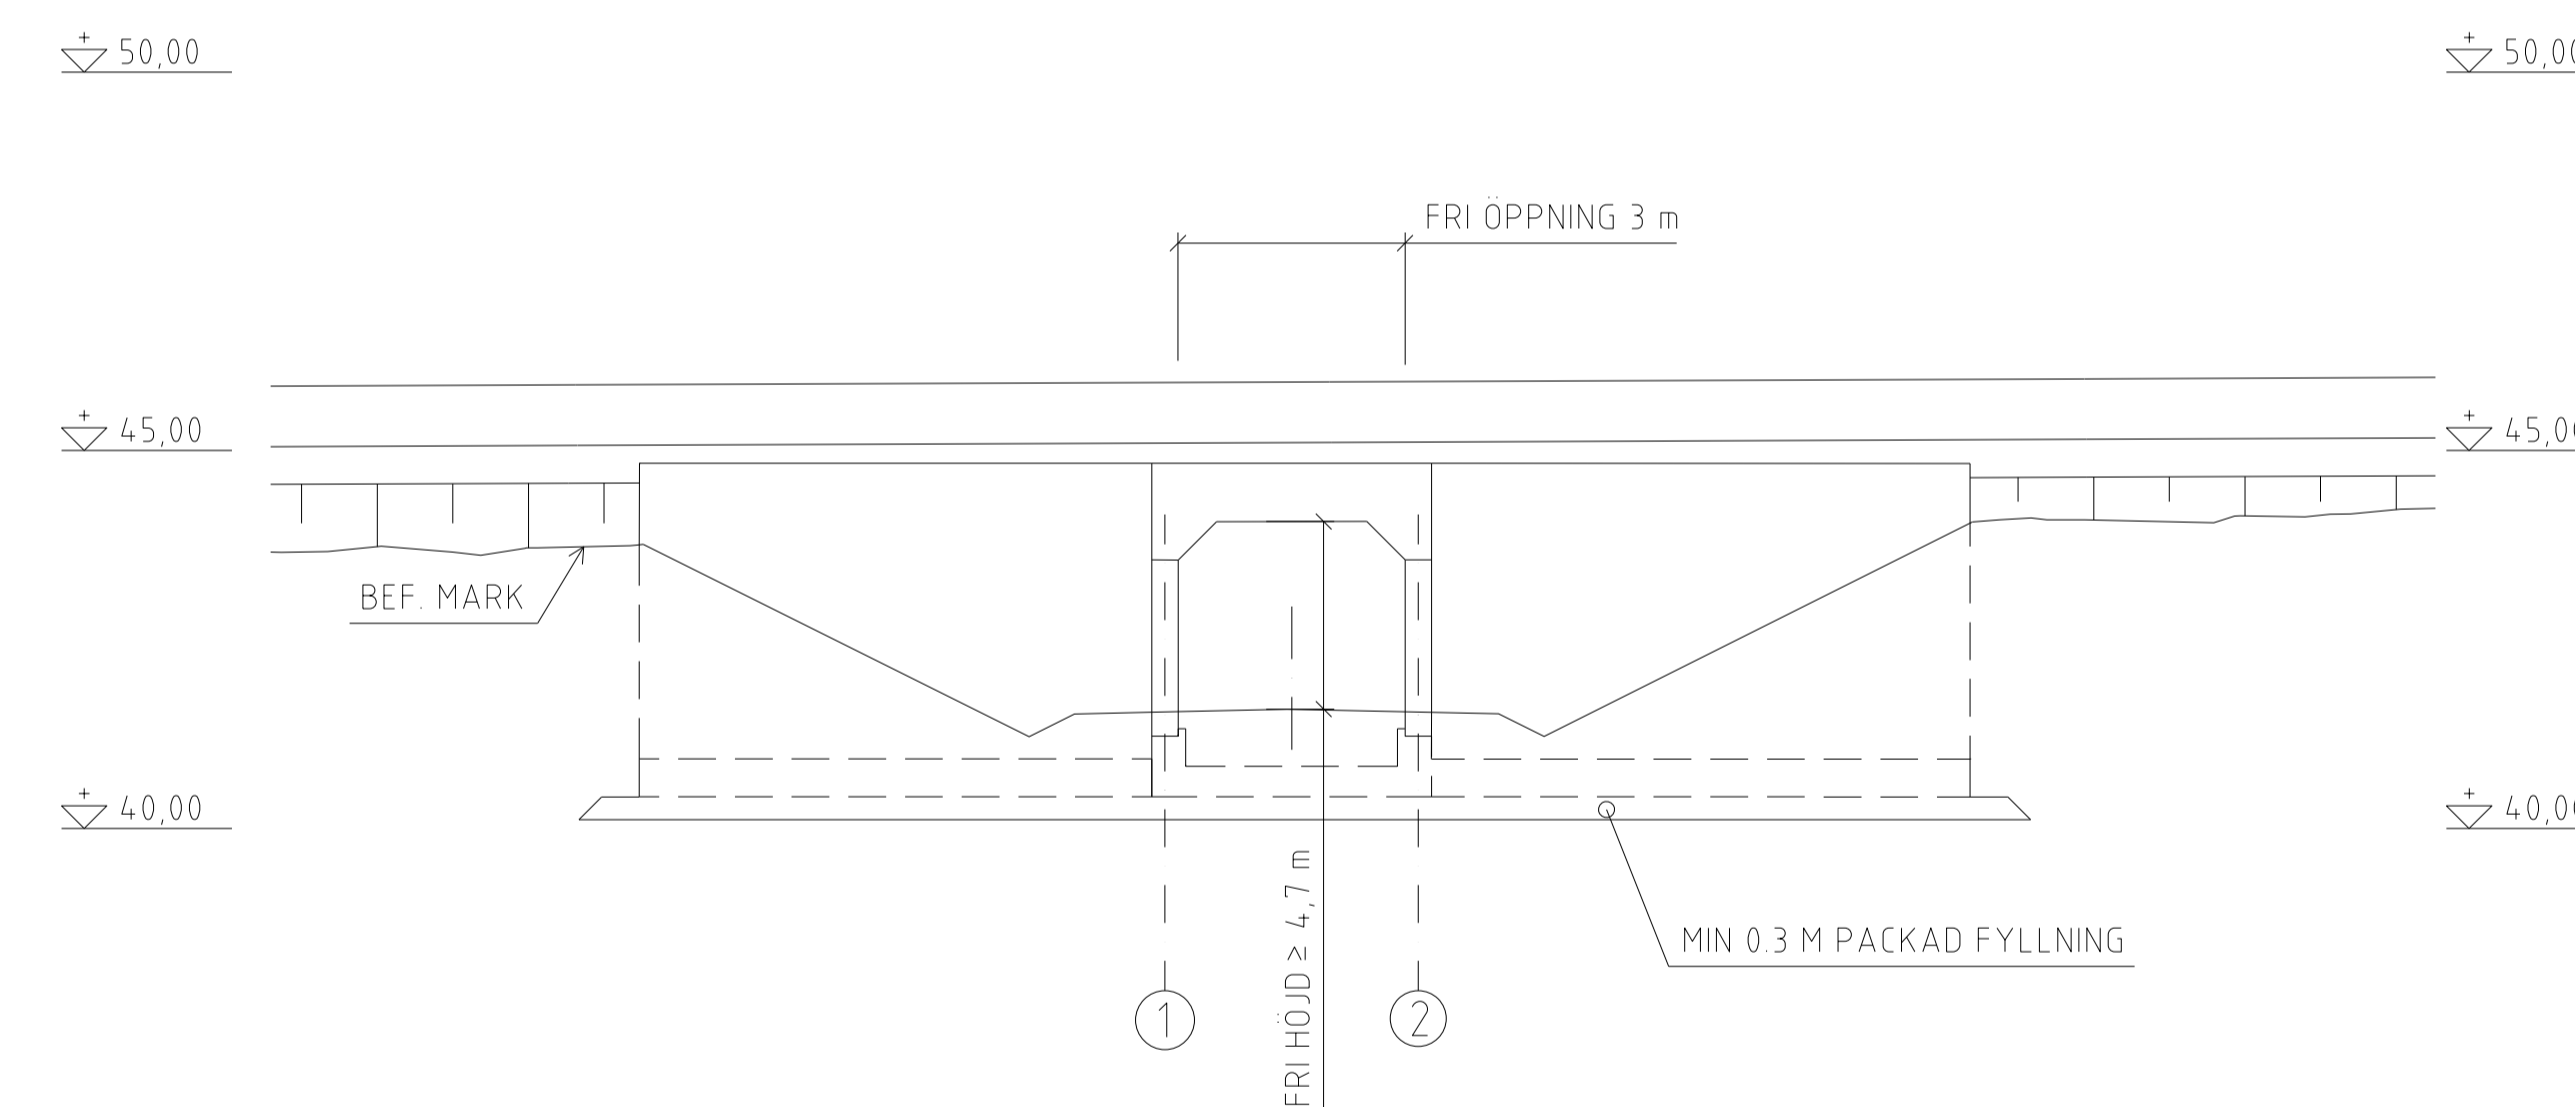

ELEVATION B-B SKALA 1:100
ELEVATIONEN ÄR SPEGELVÄND FRÅN PLANEN

FÖRSLAGSSKISS

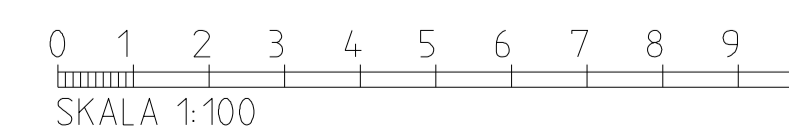

ANDR. / ÄNDRINGEN AVSER	TEKNIKGRUPP	SEK.	ANDR. DATUM
LEVERANTÖR	AVDELNING	LEVERANS-/ÄNDRINGS-FM	
SWECO	UPPDRAGSNUMMER 30000904	KONSTRUKTIONSNUMMER	MILJÖ
TRAFIKVERKET	GRANSKINGSSTATUS / SYFTE GODKÄND	GRANSKINGSSTATUS / SYFTE GODKÄND	
SKAPAD AV SWECO/SEEIRI	DELOMRÅDE ROSENLUND-BÄCKEBY 234 15 JVBRO ÖVER FRILUFTSPASSAGE	ANLÄGGNINGSTYP MILJÖ ÖVERGRIPANDE	BANGEL 508
GRANSKAD AV SWECO/SEEKPE	TB-BILAGA C2 BRORITNINGAR	PLÖMETERETER 128+740 - 128+743	
GRANSKAD AV SWECO/SECUML	SAMMANSÄLLNINGSRITNING	RITINGSNUMMER PROJEKT OLP2-04-450-234 15-128_128	
UTGÅVA SWECO/SECUML	SKALA 1:100	FÖRRT A1	RITINGSNUMMER FÖRVALTNING 0001
idb_jrename	datum 2023-06-21	ritningsnummer förvaltning	BLAD NÄSTA BLAD
			ANDR.