

TECKENFÖRKLARING

KOORDINATSYSTEM I PLAN: SWEREF 99 16 30
 KOORDINATSYSTEM I HÖJD: RH2000
 DATUM ORTOFOTO: 2020-12-18

NYA ANLÄGGNINGAR


- NY JÄRNVÄG MED LÄNGDMÄTNINGSSTRECK OCH LÄNGDANGIVELSE
- BRÖ
- LEDNING
- TRUMMA
- DIKEN OCH DAMMAR/MAGASIN
- NY JÄRNVÄG MED SLANT
- NY ALLMÄN VÄG MED LÄNGDMÄTNINGSSTRECK OCH LÄNGDANGIVELSE
- FÖRSLAG TILL NY ENSKILD VÄG
- VATTENVERKSAMHET (ID)

ÖVRIGT

- BEFINTLIG JÄRNVÄG
- BEFINTLIGT DIKE ELLER BÄCK
- NY JÄRNVÄGSMARK MED ÄGANDERÄTT
- NY JÄRNVÄGSMARK MED SERVITUTSRÄTT SAMT TILLFÄLLIG NYTTJANDERÄTT
- NY JÄRNVÄGSMARK MED ÄGANDERÄTT ALTERNATIVT SERVITUTSRÄTT OCH NYTT VÄGOMRÅDE MED INSKRÄNKT VÄGRÄTT
- NYTT VÄGOMRÅDE MED VÄGRÄTT
- TILLFÄLLIG NYTTJANDERÄTT

BEFINTLIGA GRÄNSER


- TRAKTGRÄNS
- FASTIGHETSGRÄNS
- KOMMUNGRÄNS

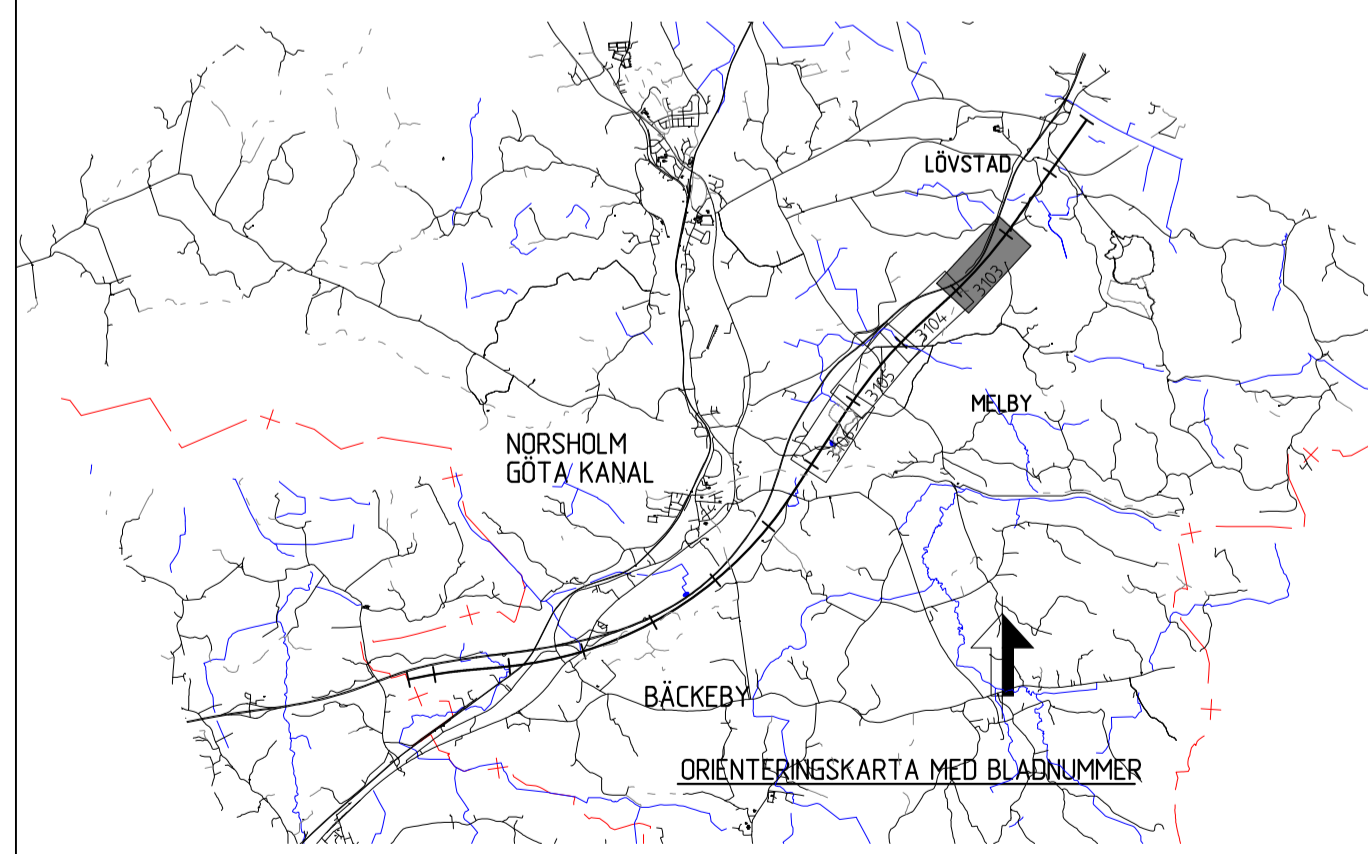

BETECKNINGAR I PROFIL

- SPÅR IRÖKI
- BEFINTLIG MÄRKNIVÅ I PROFILLINJEN
- BEDÖMD BERNIVÅ
- DRÄNERINGSNIVÅ


- JÄRNVÄG PÅ BANK
- JÄRNVÄG I SKÄRNING
- MARK
- BERG

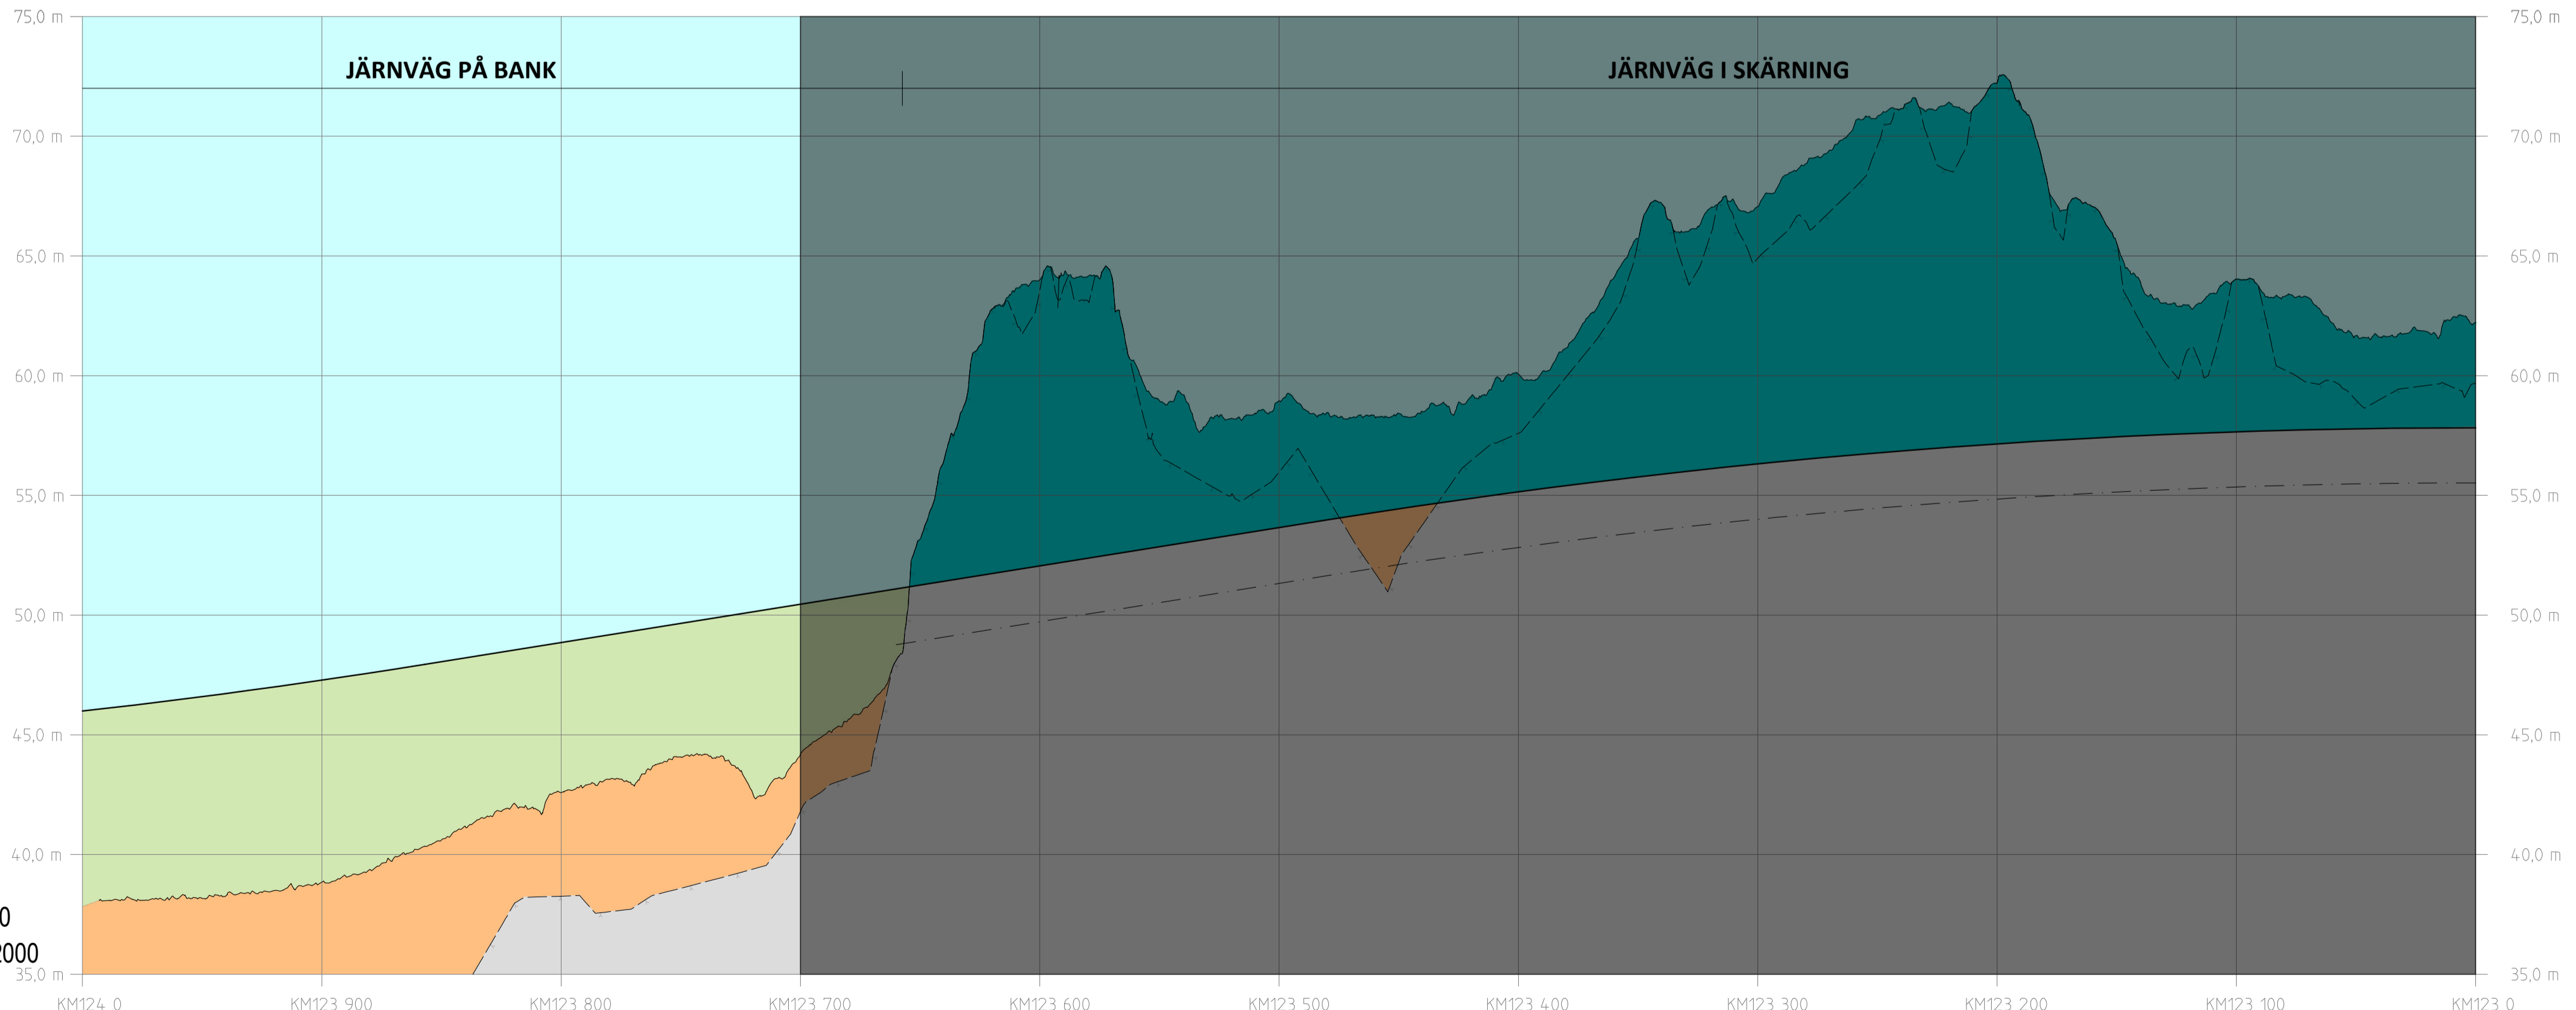

SKALA:
 HÖJD: 1:200
 LÄNGD: 1:2000

PROFIL
 SPÅRPROFIL LÅNGS NEDSPÅRET (ÖSTLIGA SPÅRET)

ANDR. ÄNDRINGEN AVSER	AVDELNING	LEVERANS/ÄNDRING-FH	SEN	ANDR. DATUM
LEVERANTÖR	TEKNIKOMRÅDE		MILJÖ	
SWECO Tel 08-695 60 00 www.sweco.se	UPPFRÅGNINGSNUMMER 30000904-014	KONSTRUKTIONSNUMMER	GRANSNINGSTATUS / SYFTE	
TRAFIKVERKET			GÖDOKÄND	
SKAPAD AV SWECO/SEXCCC			ANLÄGGNINGSTYP	
GRANSKAD AV SWECO/SESVCA			MILJÖ ÖVERGRIPANDE	
EDOKÄND AV SWECO/SECUML	DATUM 2023-06-21	SKALA 1:2000	PROJEKTNUMMER 123 +700 -124 +0	BANGEL 508
	FÖRRÄT	DRITINGSNUMMER FÖRVALTNING	BLAD	BLAD NR
	A1	3103	3104	ANMR.
idb_jrename		plottime	idb_username	

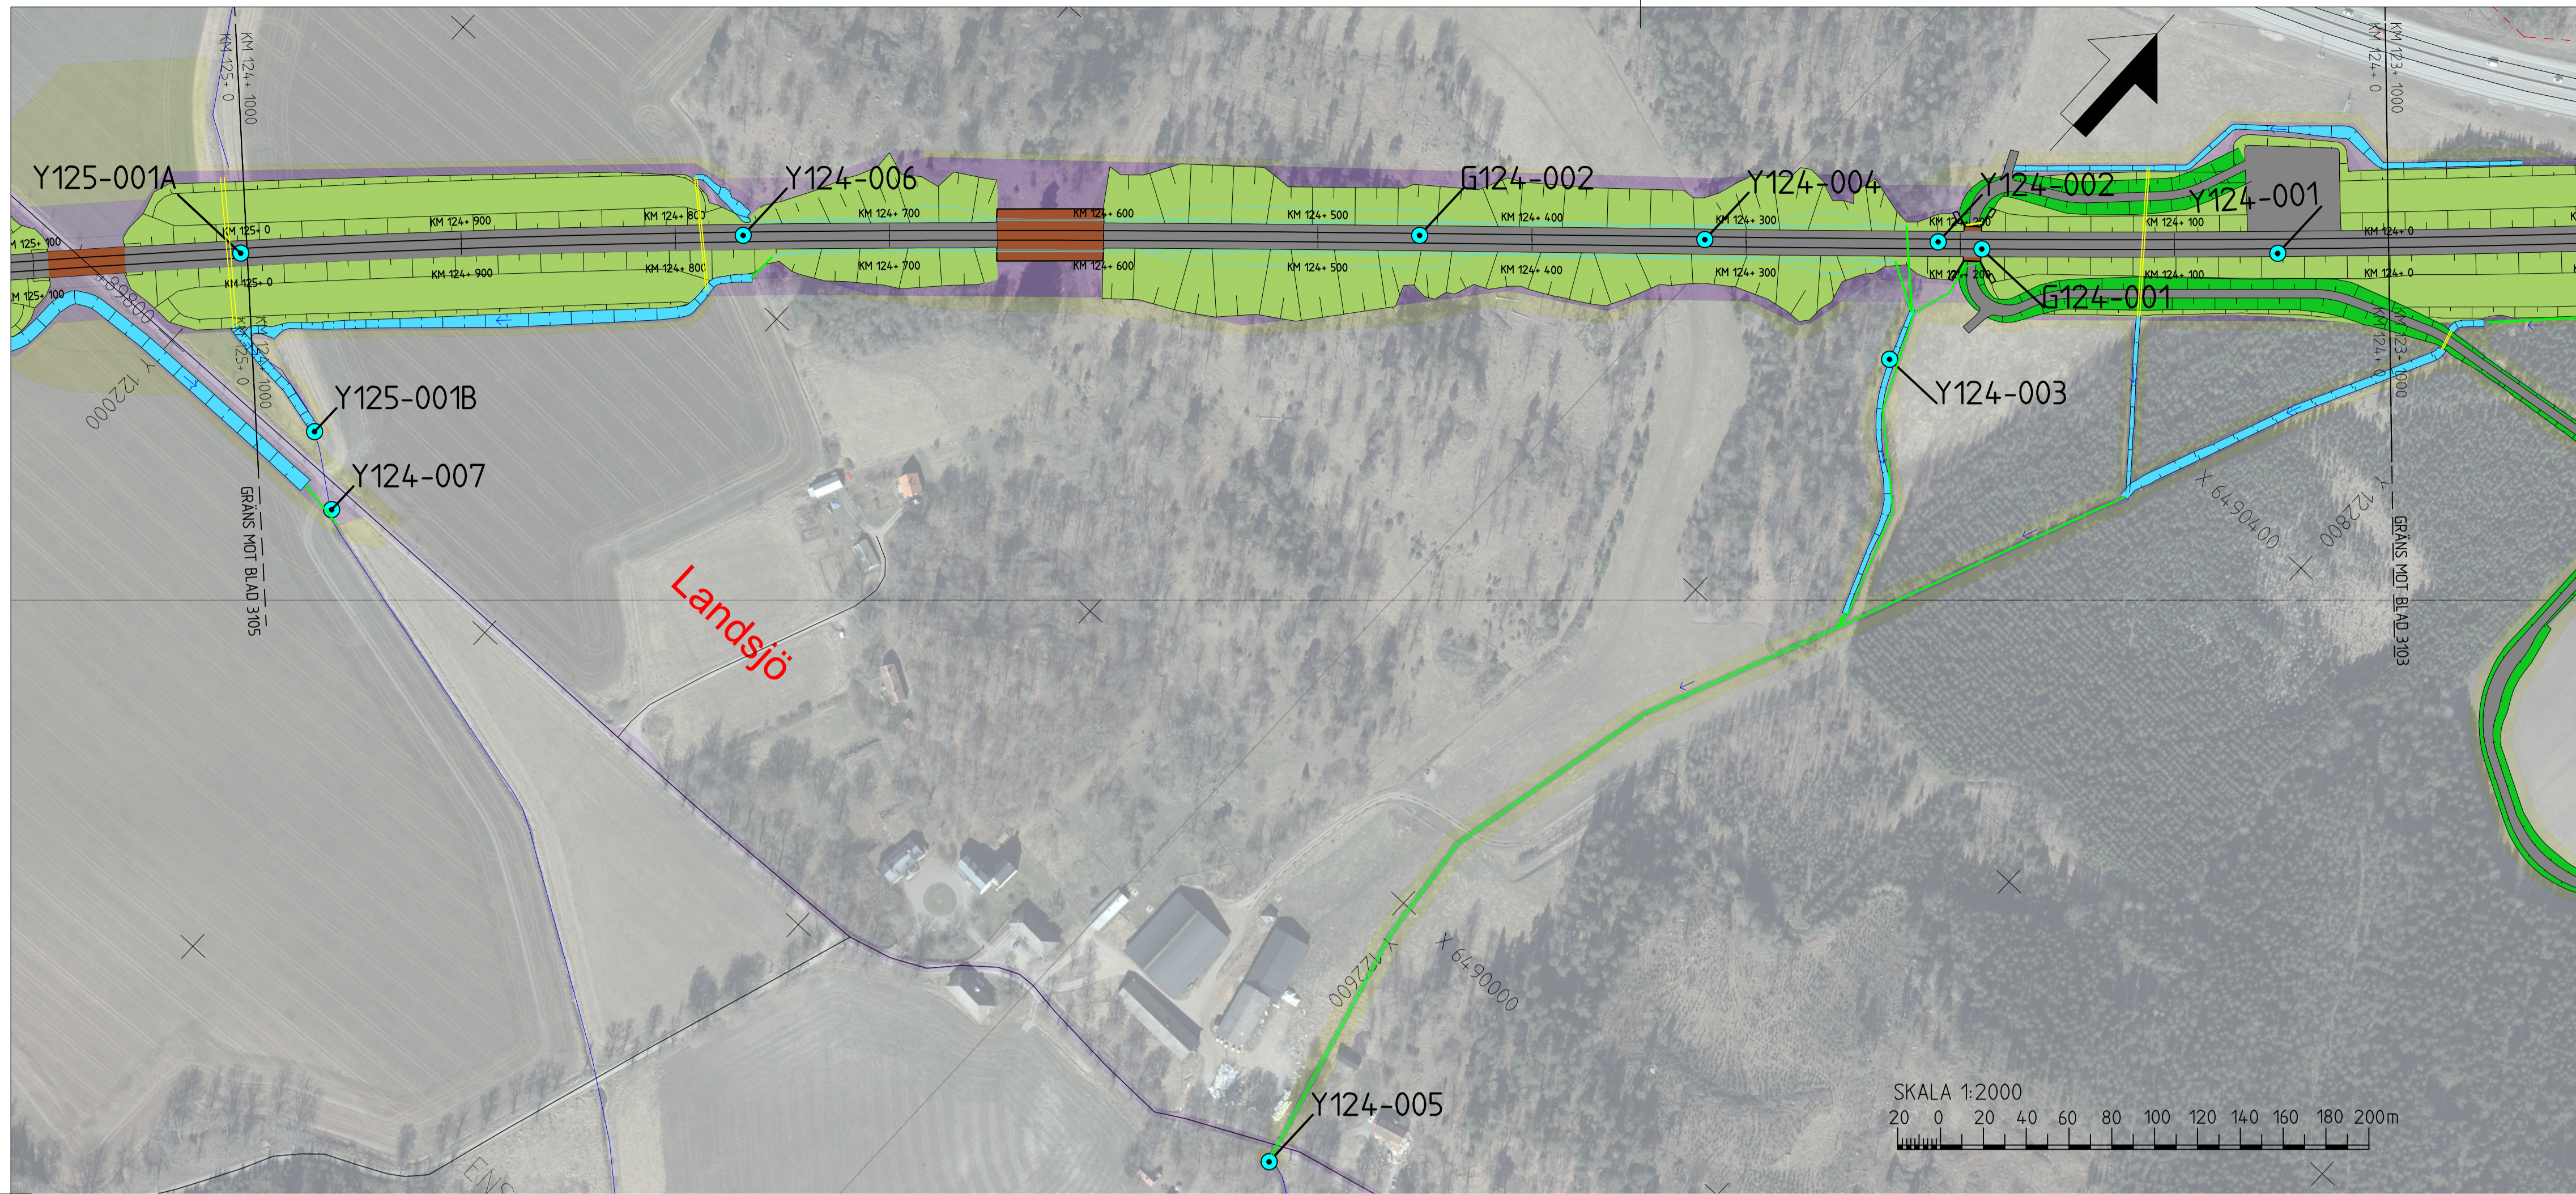

TECKENFÖRKLARING

KOORDINATSYSTEM I PLAN: SWREF 99 16 30
 KOORDINATSYSTEM I HÖJD: RH2000
 DATUM ORTOFOTO: 2020-12-18

NYA ANLÄGGNINGAR

- NY JÄRNVÄG MED LÄNGDMÄTNINGSSTRECK OCH LÄNGDANGIVELSE
- BRO
- LEDNING
- TRUMMA
- DIKEN OCH DAMMAR/MAGASIN
- NY JÄRNVÄG MED SLÄNT
- NY ALLMÄN VÄG MED LÄNGDMÄTNINGSSTRECK OCH LÄNGDANGIVELSE
- FÖRSLAG TILL NY ENSKILD VÄG
- VATTENVERKSAMHET (ID)

ÖVRIGT


- BEFINTLIG JÄRNVÄG
- BEFINTLIGT DIKE ELLER BÄCK
- NY JÄRNVÄGSMARK MED ÄGANDERÄTT
- NY JÄRNVÄGSMARK MED SERVITUTSRÄTT SAMT TILLFÄLLIG NYTTJÄNDERÄTT
- NY JÄRNVÄGSMARK MED ÄGANDERÄTT ALTERNATIV SERVITUTSRÄTT OCH NYTT VÄGOMRÅDE MED INSKRÄNKT VÄGRÄTT
- NYTT VÄGOMRÅDE MED VÄGRÄTT
- TILLFÄLLIG NYTTJÄNDERÄTT

BEFINTLIGA GRÄNSER

- TRAKTGRÄNS
- FASTIGHETSGRÄNS
- KOMMUNGRÄNS


BETECKNINGAR I PROFIL

- SPÅR (RÖKI)
- BEFINTLIG MARKNIVÅ I PROFILINJEN
- BEDÖMD BERGNIVÅ
- DRÄNERINGSNIVÅ
- JÄRNVÄG PÅ BANK
- JÄRNVÄG I SKÄRNING
- MARK
- BERG

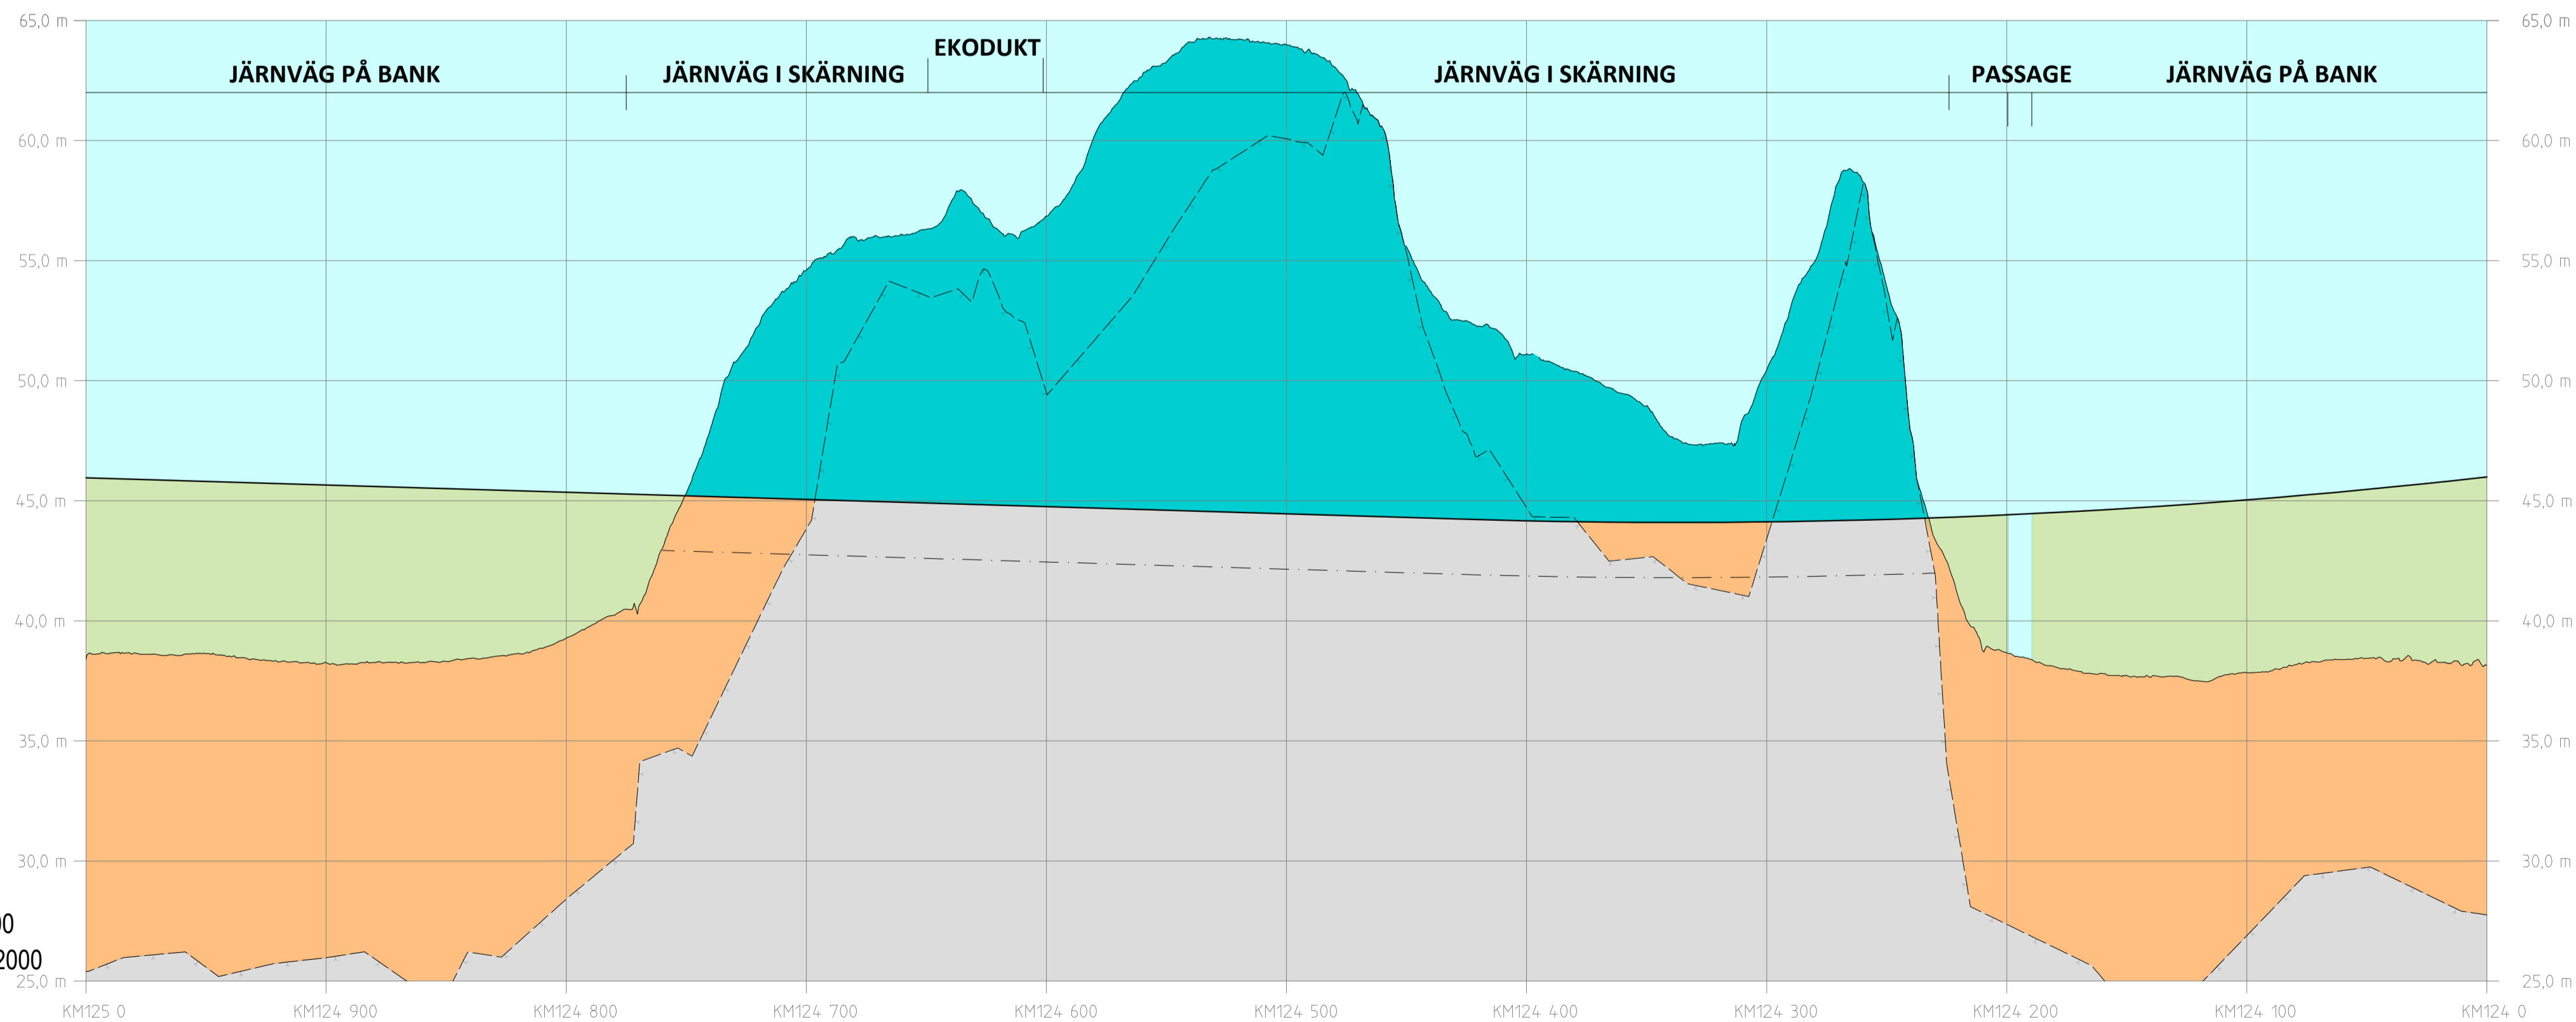


SKALA:
 HÖJD: 1:200
 LÄNGD: 1:2000

PROFIL
 SPÅRPROFIL LÄNGS NEDSPÅRET (ÖSTLIGA SPÅRET)

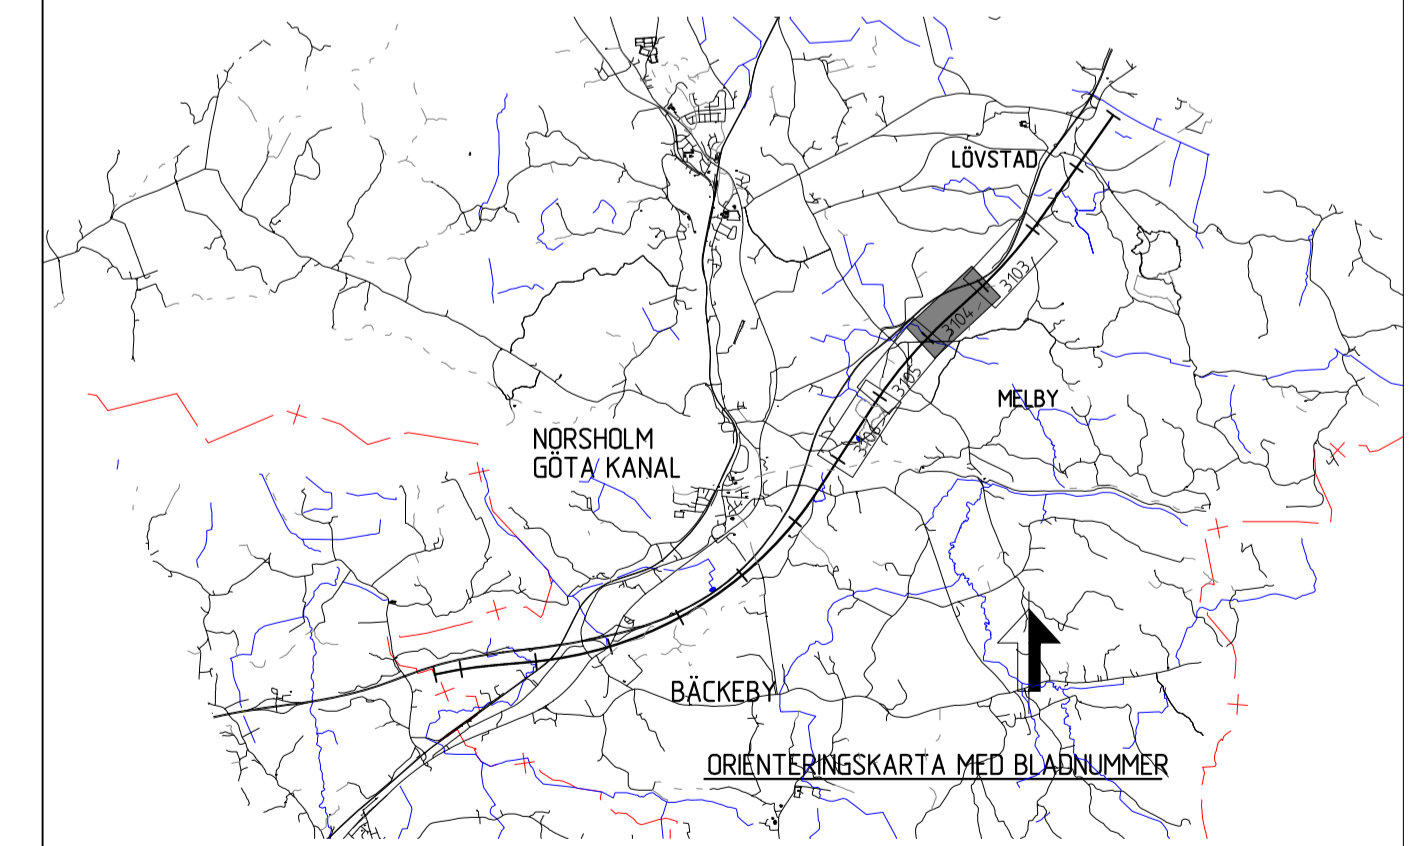

ÄNDR. / ÄNDRINGEN AVSER	AVDELNING	LEVERANS-/ÄNDRINGS-PH	SEK	ÄNDR. DATUM
LEVERANTÖR	UPPDRAGSNUMMER	KONSTRUKTIONSNUMMER	TEKNIKOMRÅDE	
SWECO Tel 08 695 60 00 www.sweco.se	30000904-014		MILJÖ	
			GRANSKNINGSSTATUS / SYFTE	
			GRANSKAND	
			HANDLISTIP	
			MILJÖPROVNING	
			ANLÄGGNINGSTYP	
			MILJÖ (ÖVERGRIPANDE)	
			PROJEKTPETER	
			124_+0_-125_+0	BANELL 508
			DRITINGSNUMMER PROJEKT	
			ÖLP2-04-114-23-124_125	
			SKALA	
			BLAD	
			124_+0_-125_+0	ANDR 3104
			DATUM	
			2023-06-21	
			SKALA	
			1:2000	
			FÖRBLATT	
			A1	
			DRITINGSNUMMER FÖRVALTNING	
			BLAD	
			3104	
			ANDR	
			3105	

Detta ritning är Trafikverkets egendom. Allt obehörigt
 beslagande av ritningen beivras enligt lag.
 TRAFIKVERKET

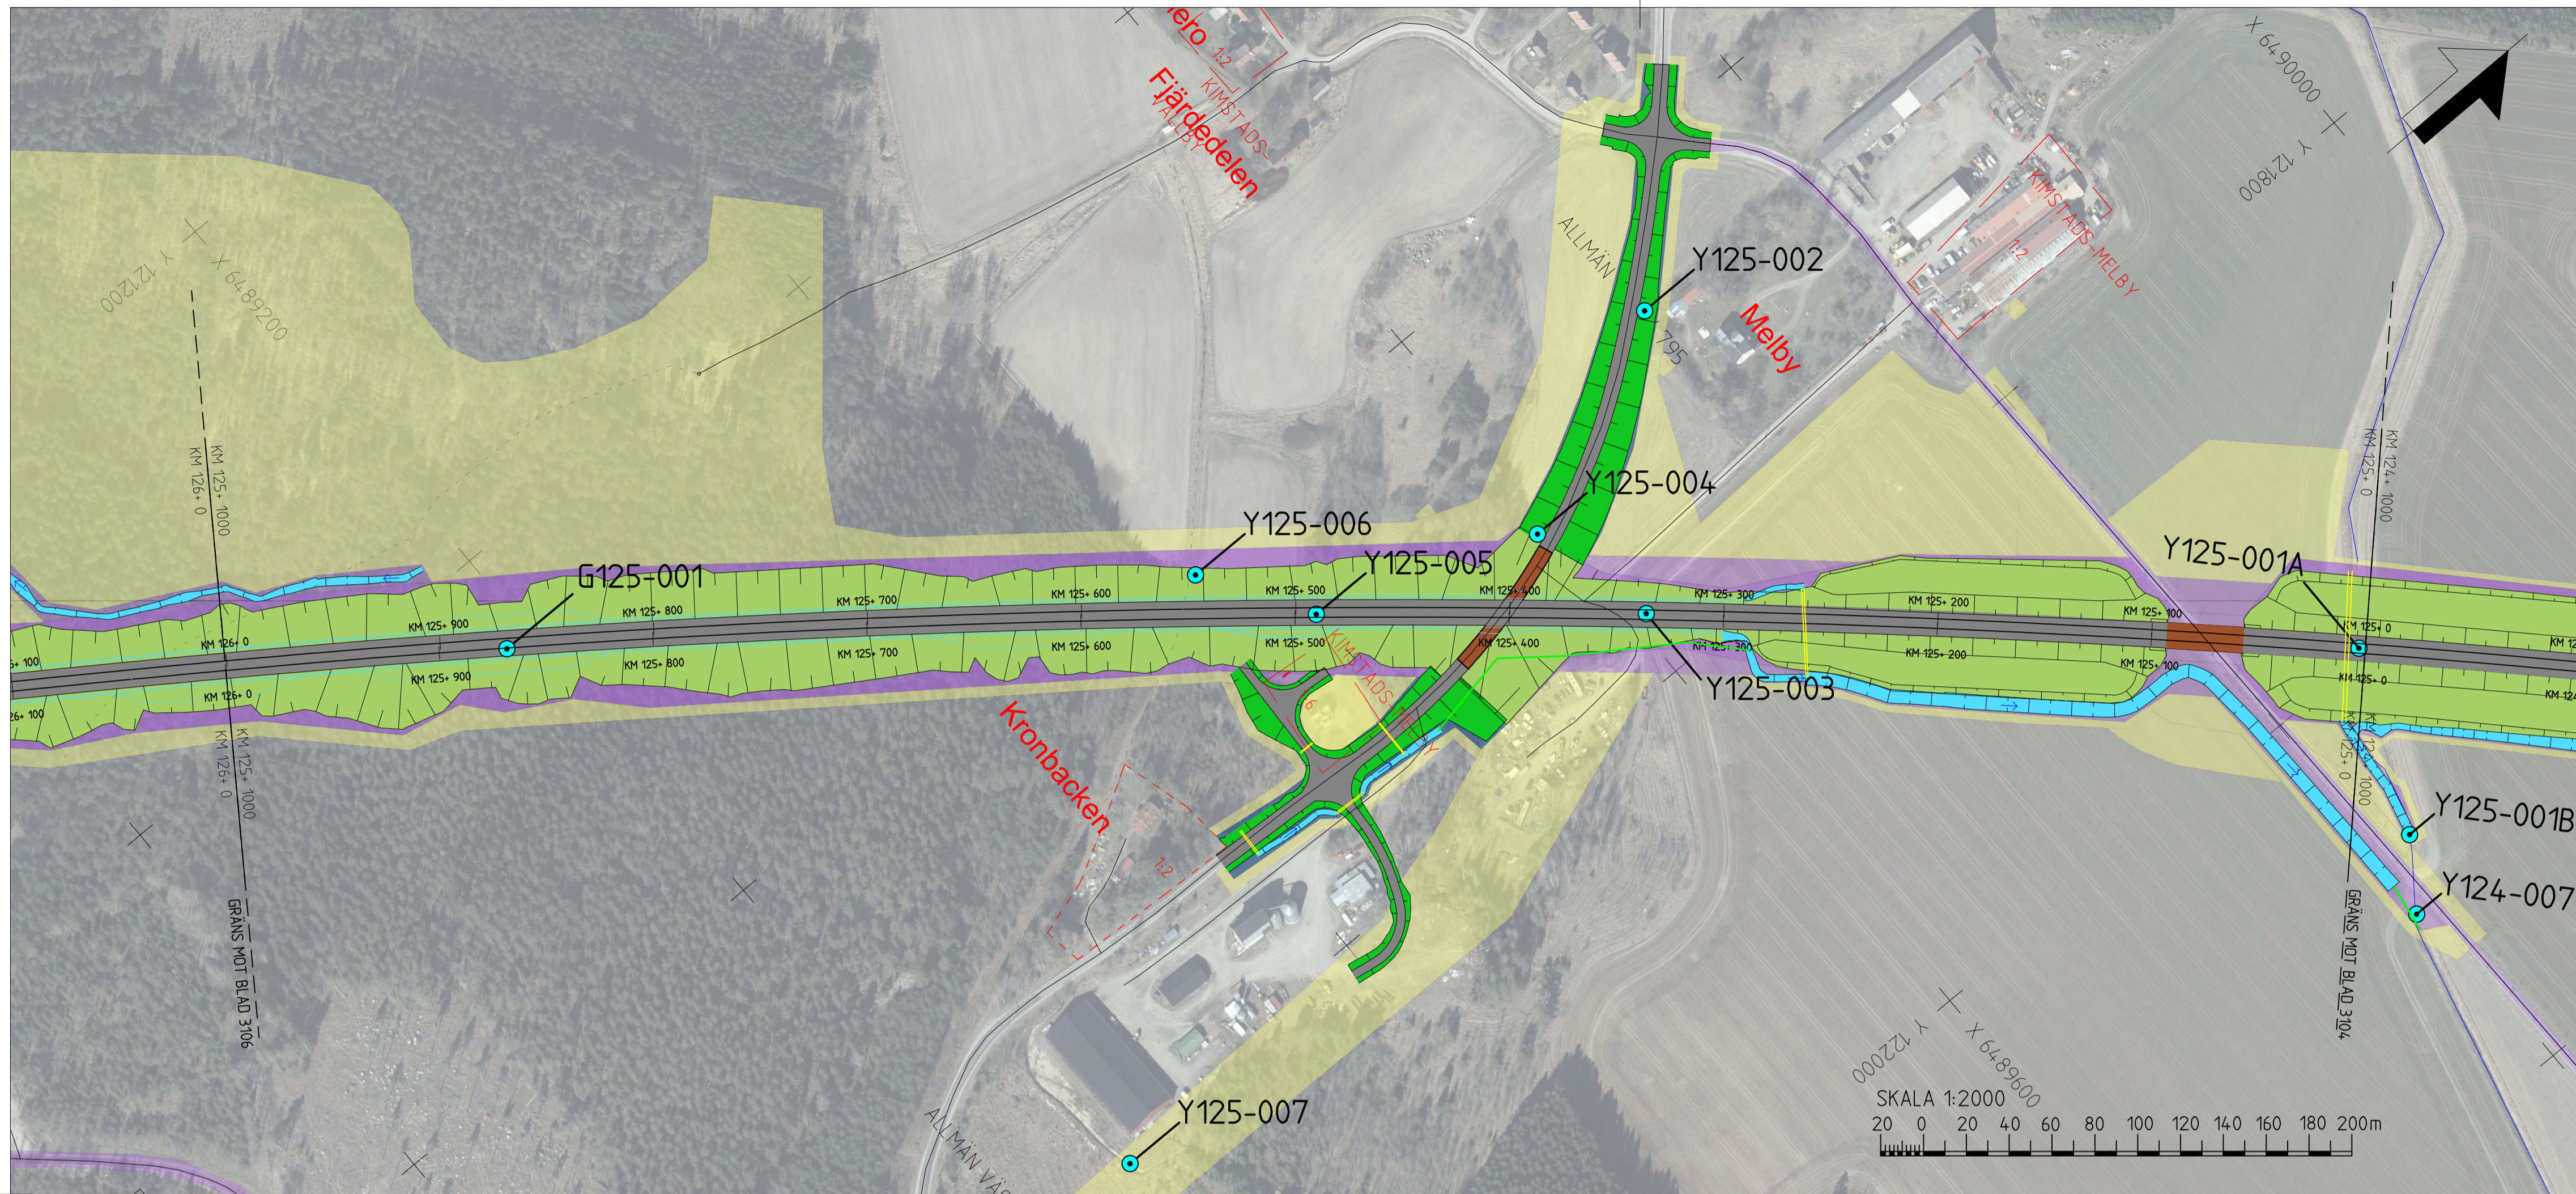

TECKENFÖRKLARING

KOORDINATSYSTEM I PLAN: SWEREF 99 16 30
 KOORDINATSYSTEM I HÖJD: RH2000
 DATUM ORTOFOTO: 2020-12-18

NYA ANLÄGGNINGAR


- NY JÄRNVÄG MED LÄNGDMÄTNINGSSTRECK OCH LÄNGDANGIVELSE
- BRO
- LEDNING
- TRUMMA
- DIKEN OCH DAMMAR/MAGASIN
- NY JÄRNVÄG MED SLANT
- NY ALLMÄN VÄG MED LÄNGDMÄTNINGSSTRECK OCH LÄNGDANGIVELSE
- FÖRSLAG TILL NY ENSKILD VÄG
- VATTENVERKSAMHET (ID)
- ÖVRIGT**
- BEFINTLIG JÄRNVÄG
- BEFINTLIGT DIKE ELLER BÄCK
- NY JÄRNVÄGSMARK MED ÄGANDERÄTT
- NY JÄRNVÄGSMARK MED SERVITUTSRÄTT SAMT TILLFÄLLIG NYTTJANDERÄTT
- NY JÄRNVÄGSMARK MED ÄGANDERÄTT ALTERNATIVT SERVITUTSRÄTT OCH NYTT VÄGOMRÅDE MED INSKRÄNKTT VÄGRÄTT
- NYTT VÄGOMRÅDE MED VÄGRÄTT
- TILLFÄLLIG NYTTJANDERÄTT

BEFINTLIGA GRÄNSER

- TRAKTGRÄNS
- FASTIGHETSGRÄNS
- KOMMUNGRÄNS


BETECKNINGAR I PROFIL

- SPÅR (RÖKI)
- JÄRNVÄG PÅ BANK
- MARK
- BERG
- BEFINTLIG MARKNIVÅ I PROFILLINJEN
- JÄRNVÄG I SKÄRNING
- BEDÖMD BERGNIVÅ
- DRÄNERINGSNIVÅ

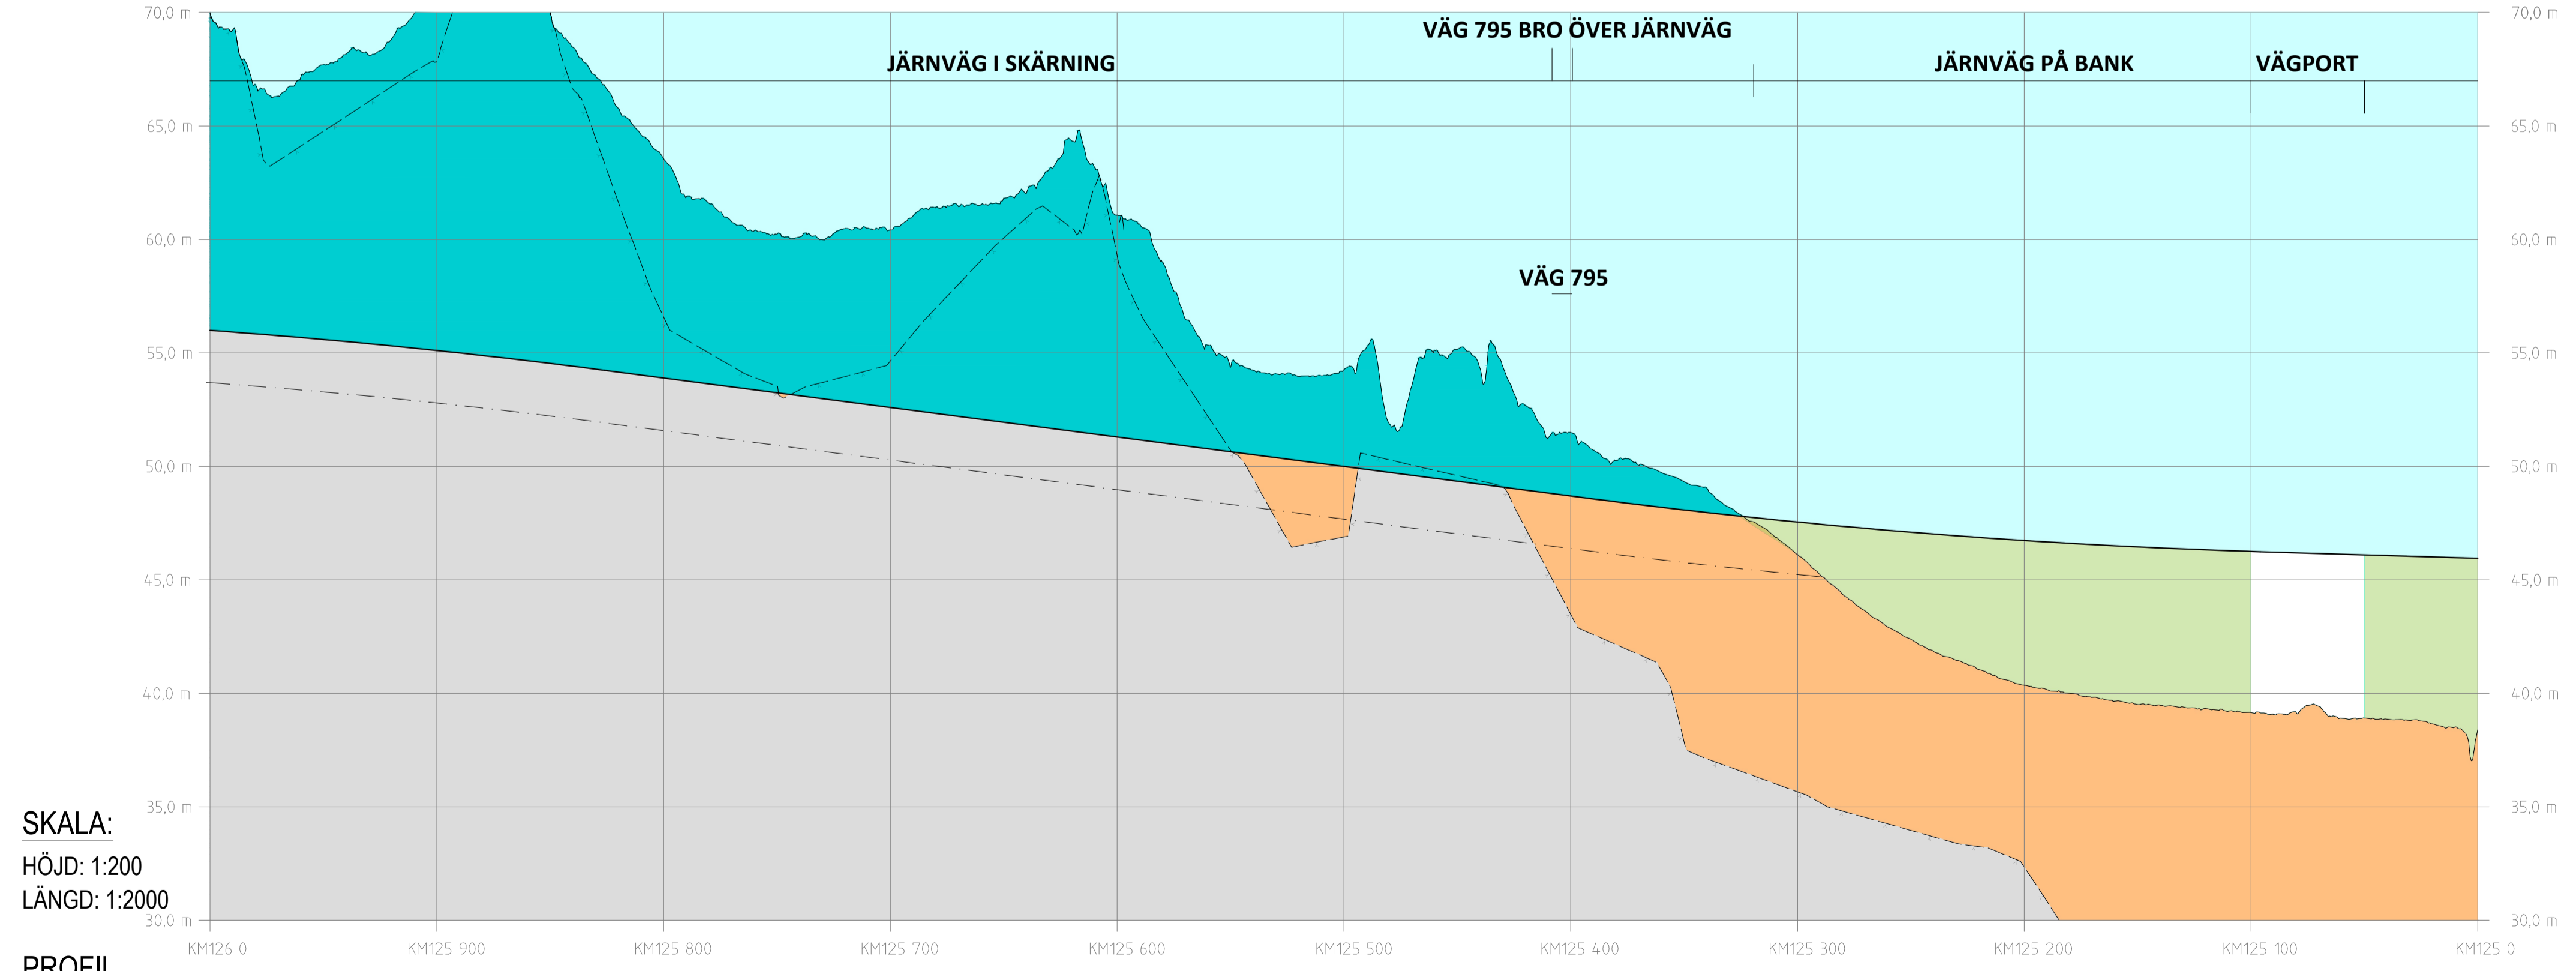


SKALA:
 HÖJD: 1:200
 LÄNGD: 1:2000

PROFIL
 SPÅRPROFIL LÄNGS NEDSPÅRET (ÖSTLIGA SPÅRET)

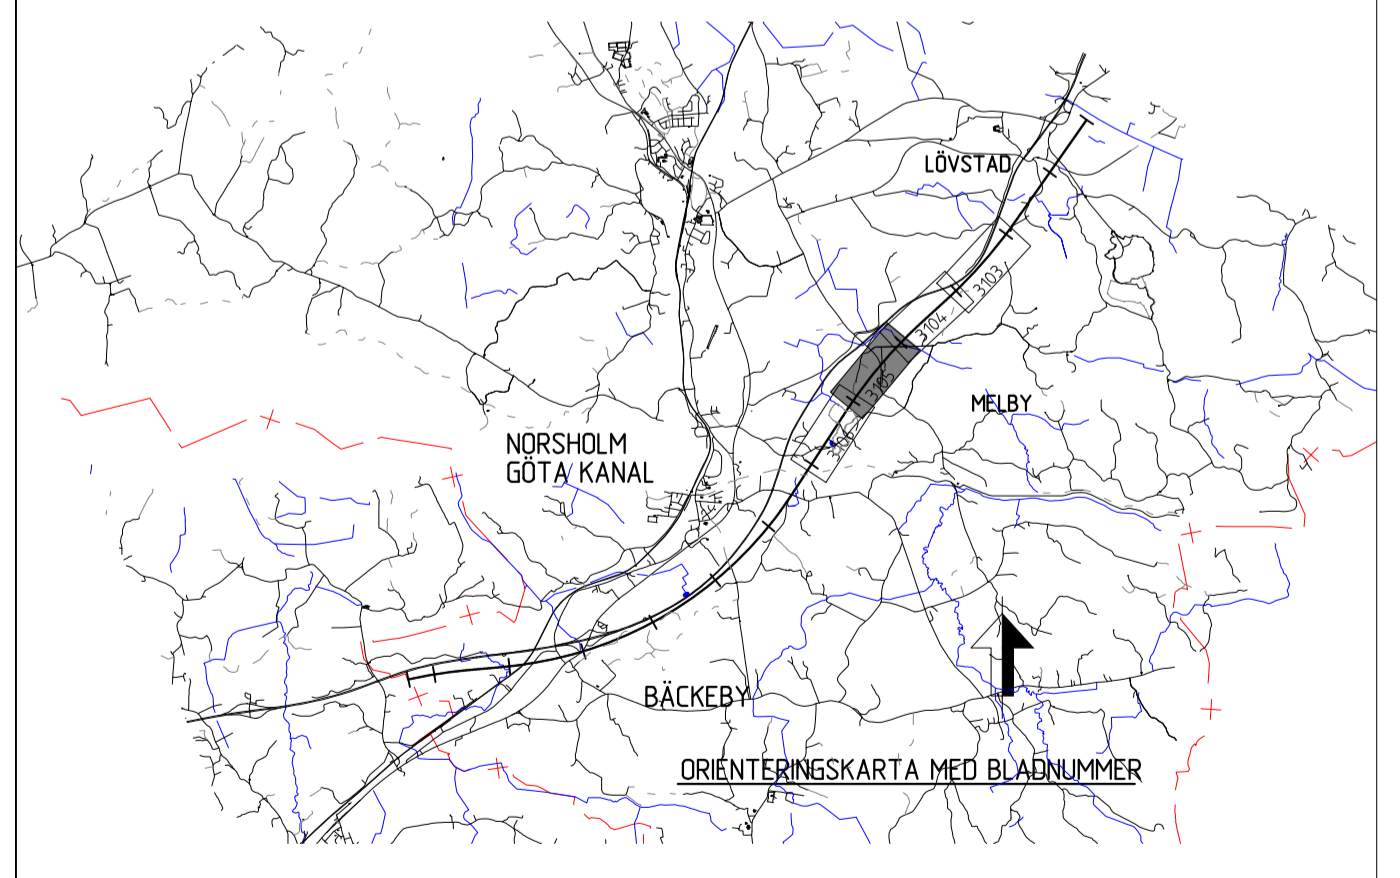

ANDR. / ANDRINGS AVSER	AVDELNING	LEVERANS-/ANDRINGS-FH	SEN	ANDR. DATUM
LEVERANTÖR	TEKNIK/PROJEKT	MILJÖ		
SWECO	UPPDRAGSNUMMER	KONSTRUKTIONSNUMMER	GRANSNINGEN STATUS / SYFTE	
Tel 08-695 60 00 www.sweco.se	30000904-014		GÖDKÄND	
TRAFIKVERKET	GRANSKAD AV	GRANSKAD AV	ANLÄGGNINGSTYP	
	SWECO/SEXCCC	SWECO/SESVCA	MILJÖ ÖVERGRIPANDE	
	BLAD 125 +0 - 126 +0	BLAD 3105	BANGEL	508
	OSTLÄNKEN	KLINGA-BÄCKEBY	DRÄNINGEN-NÖRSSKOGEN	
	BILAGA C.1 PLAN- OCH PROFILKARTOR	ILLUSTRATIONSKARTA	IBSAB 00, 01, 10GR1	
	SKALA: 1:2000	DATUM: 2023-06-21	SKALA: 1:2000	
	BLAD 3105	BLAD 3106	BLAD 3106	

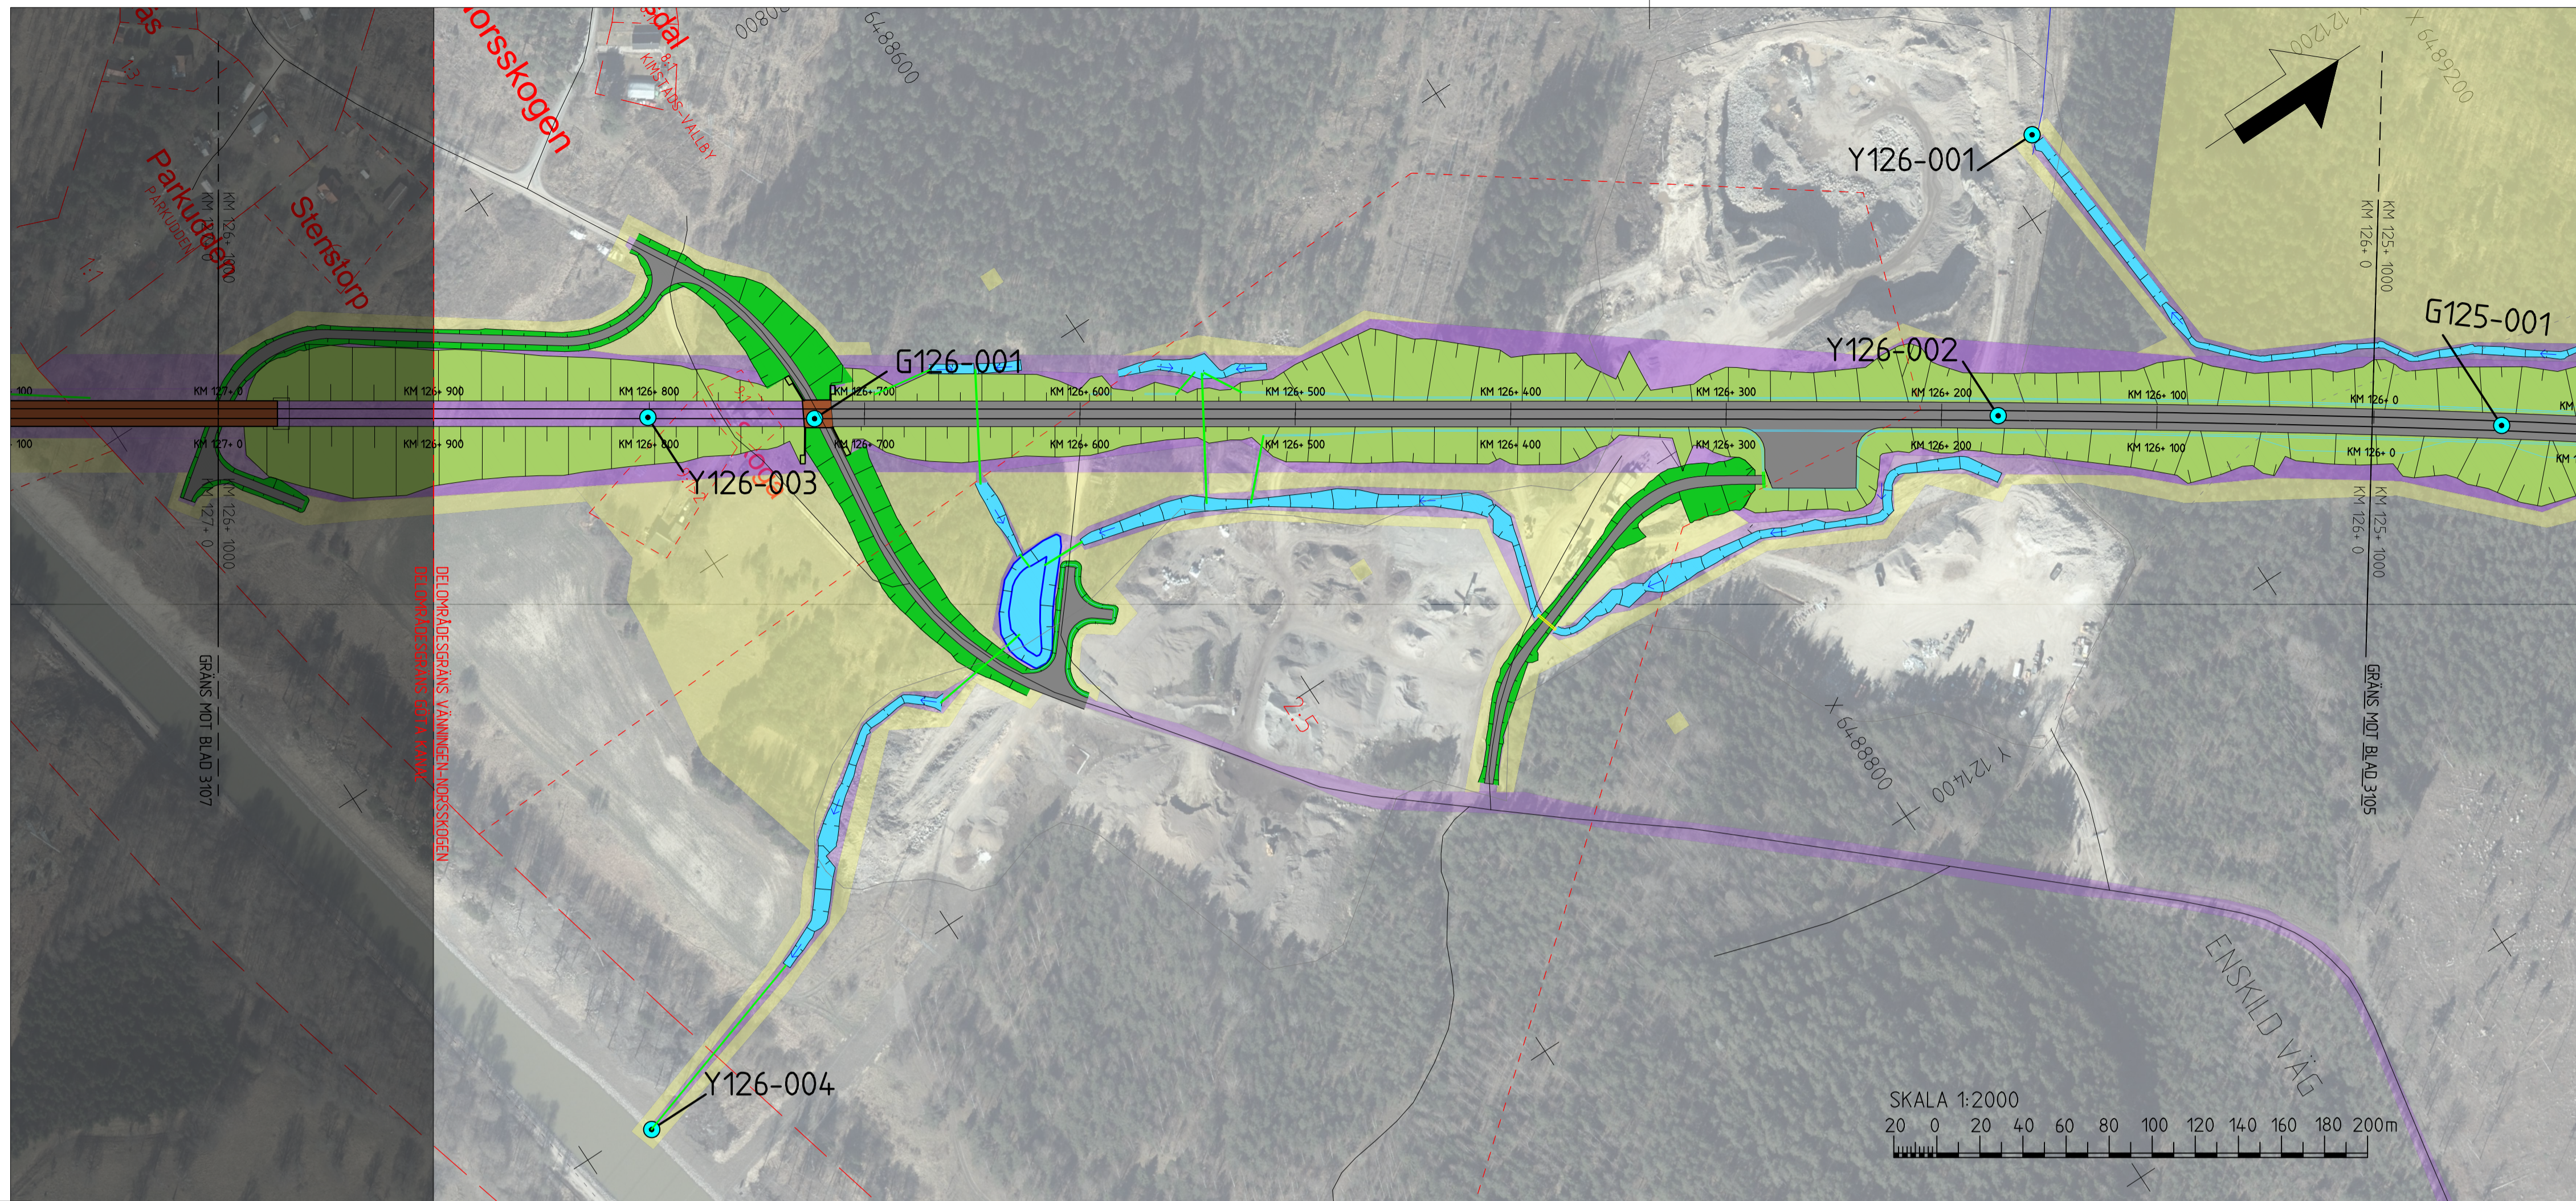

TECKENFÖRKLARING

KOORDINATSYSTEM I PLAN: SWEREF 99 16 30
 KOORDINATSYSTEM I HÖJD: RH2000
 DATUM ORTOFOTO: 2020-12-18

NYA ANLÄGGNINGAR

- NY JÄRNVÄG MED LÅNGMÄTNINGSSTRECK OCH LÅNGDANGIVELSE
- BRO
- LEDNING
- TRUMMA
- DIKEN OCH DAMMAR/MAGASIN
- NY JÄRNVÄG MED SLANT
- NY ALLMÄN VÄG MED LÅNGMÄTNINGSSTRECK OCH LÅNGDANGIVELSE
- FÖRSLAG TILL NY ENSKILD VÄG
- VATTENVERKSAMHET (ID)

ÖVRIGT


- BEFINTLIG JÄRNVÄG
- BEFINTLIGT DIKE ELLER BÄCK
- NY JÄRNVÄGSMARK MED ÄGANDERÄTT
- NY JÄRNVÄGSMARK MED SERVITUTSRÄTT SAMT TILLFÄLLIG NYTTJANDERÄTT
- NY JÄRNVÄGSMARK MED ÄGANDERÄTT ALTERNATIVT SERVITUTSRÄTT OCH NYTT VÄGOMRÅDE MED INSKRÄNKTT VÄGRÄTT
- NYTT VÄGOMRÅDE MED VÄGRÄTT
- TILLFÄLLIG NYTTJANDERÄTT

BEFINTLIGA GRÄNSER

- TRAKTGRÄNS
- FASTIGHETSGRÄNS
- KOMMUNGRÄNS

BETECKNINGAR I PROFIL


- SPÅR IRÖKI
- BEFINTLIG MARKNIVÅ I PROFILLINJEN
- BEDÖMD BERGNIVÅ
- DRÄNERINGSNIVÅ
- JÄRNVÄG PÅ BANK
- JÄRNVÄG I SKÄRNING
- MARK
- BERG

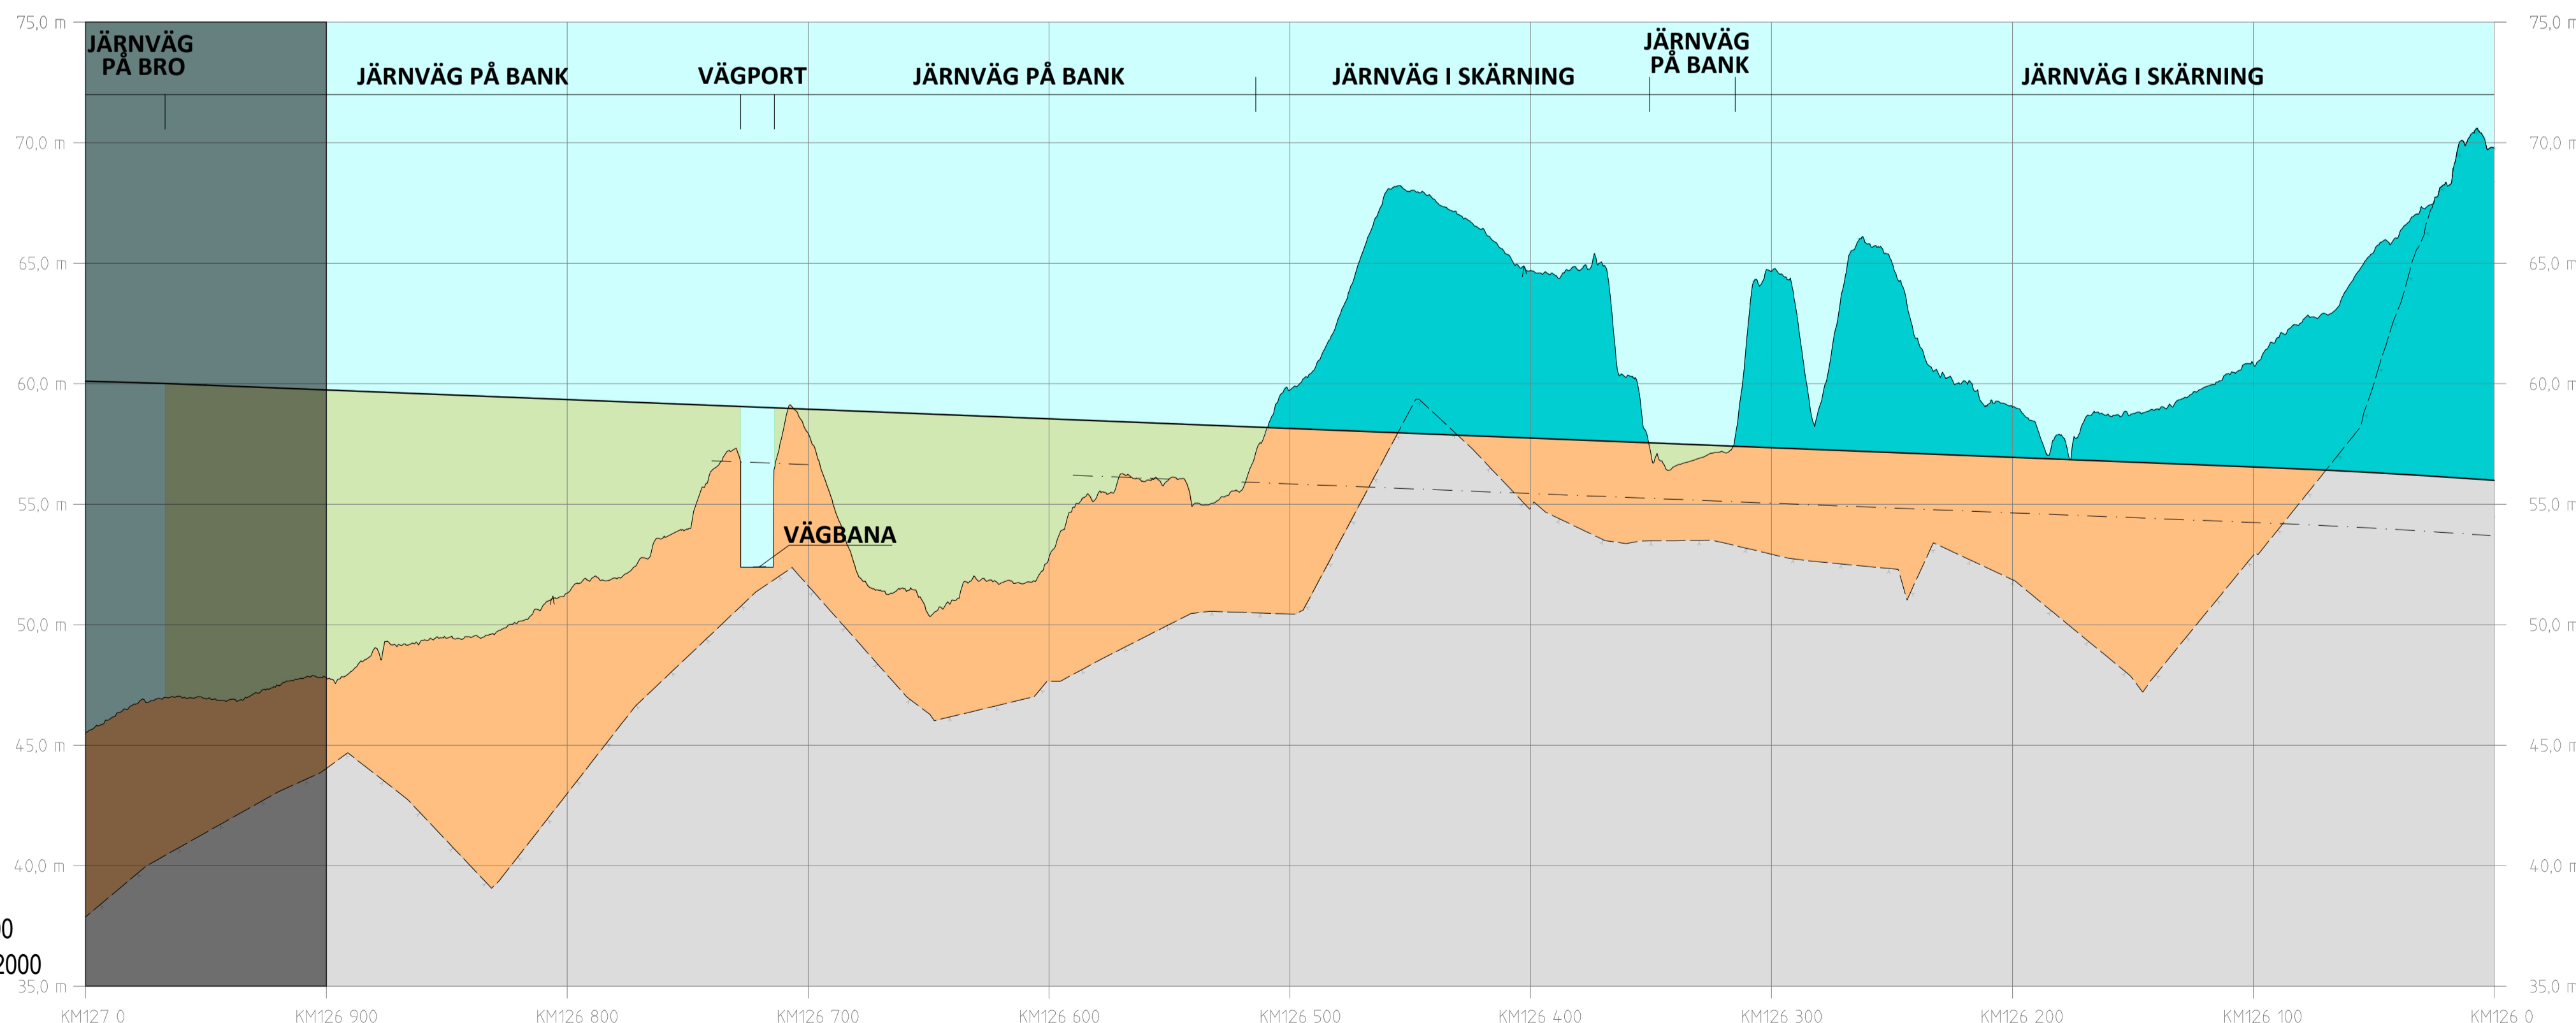

SKALA:
 HÖJD: 1:200
 LÅNGD: 1:2000

PROFIL

SPÅRPROFIL LÅNGS NEDSPÅRET (ÖSTLIGA SPÅRET)

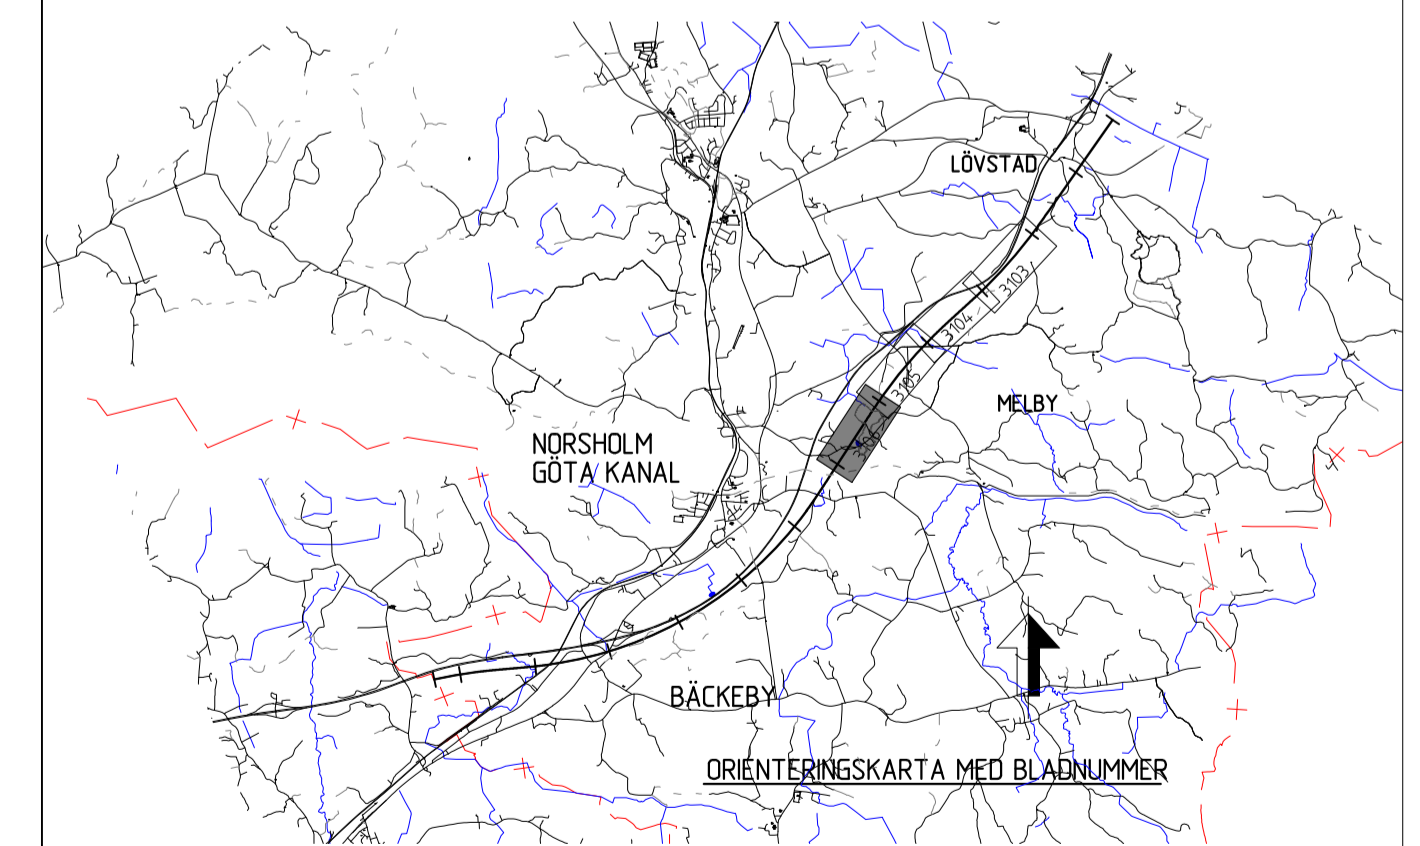

ANÖR. ÄNDRINGEN AVSER	AVDELNING	LEVERANS/ÄNDRING-FM	SEN	ÄNDR. DATUM
LEVERANTÖR	TEKNISKA	MILJÖ	TEKNISKA	
SWECO	Tel 08-695 60 00 www.sweco.se	30000904-014	KONSTRUKTIONSNUMMER	GRÄNSNINGSTATUS / SYFTE
TRAFIKVERKET				GODKÄND
SKAPAD AV	SWECO/SEXCCC			MILJÖ ÖVERGRIPANDE
GRANSKAD AV	SWECO/SESVCA			ANLÄGGNINGSTYP
EDOKÄND AV	SWECO/SECUML			MILJÖ ÖVERGRIPANDE
DOKUMENT	2023-06-21	1:2000	FRMÄTT	BLAD
			TRÄNINGSNUMMER FÖRVALTNING	NÄSTA BLAD
			A1	3106
ldg_filename			plottname	ldg_username

Detta ritning är Trafikverkets egendom. Allt obehörigt
 åsidosättande av rätten till sekretess enligt lag
 om trafikverket