



ALLMÄNNA ANVISNINGAR


PLANSYSTEM: SWEREF 99 16 30  
HÖJDSYSTEM: RH 2000

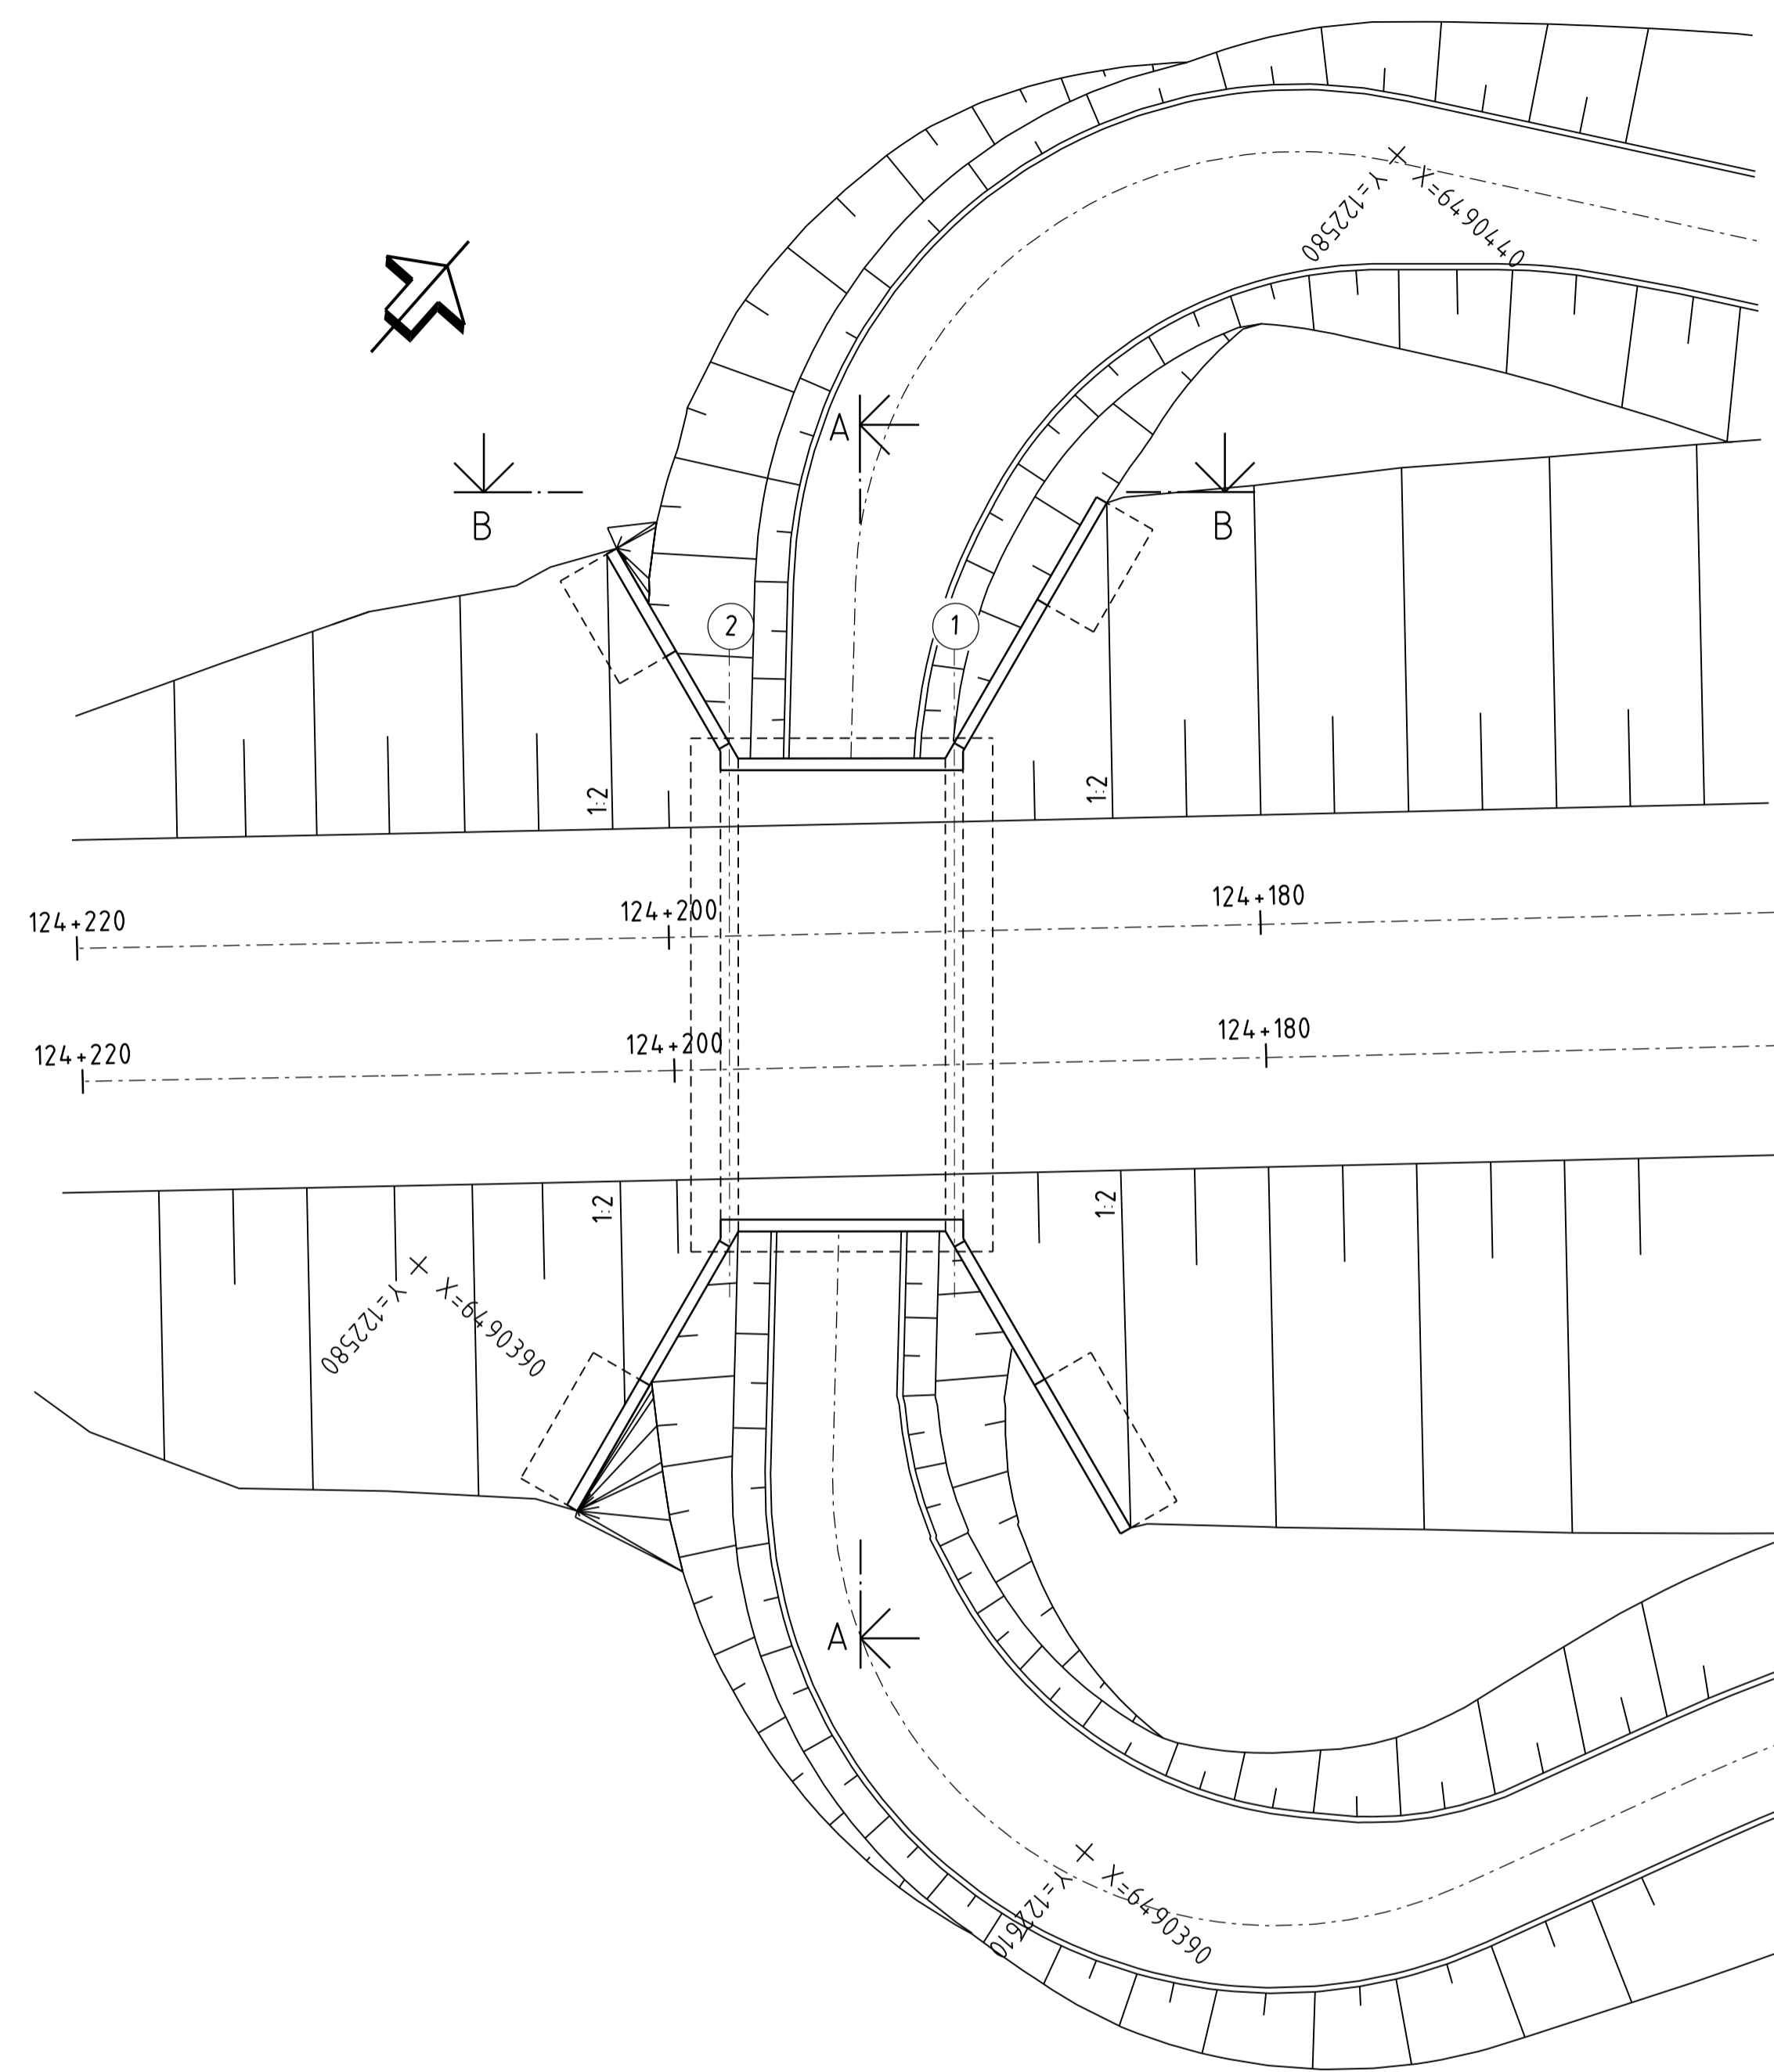

PLAN SKALA 1:200

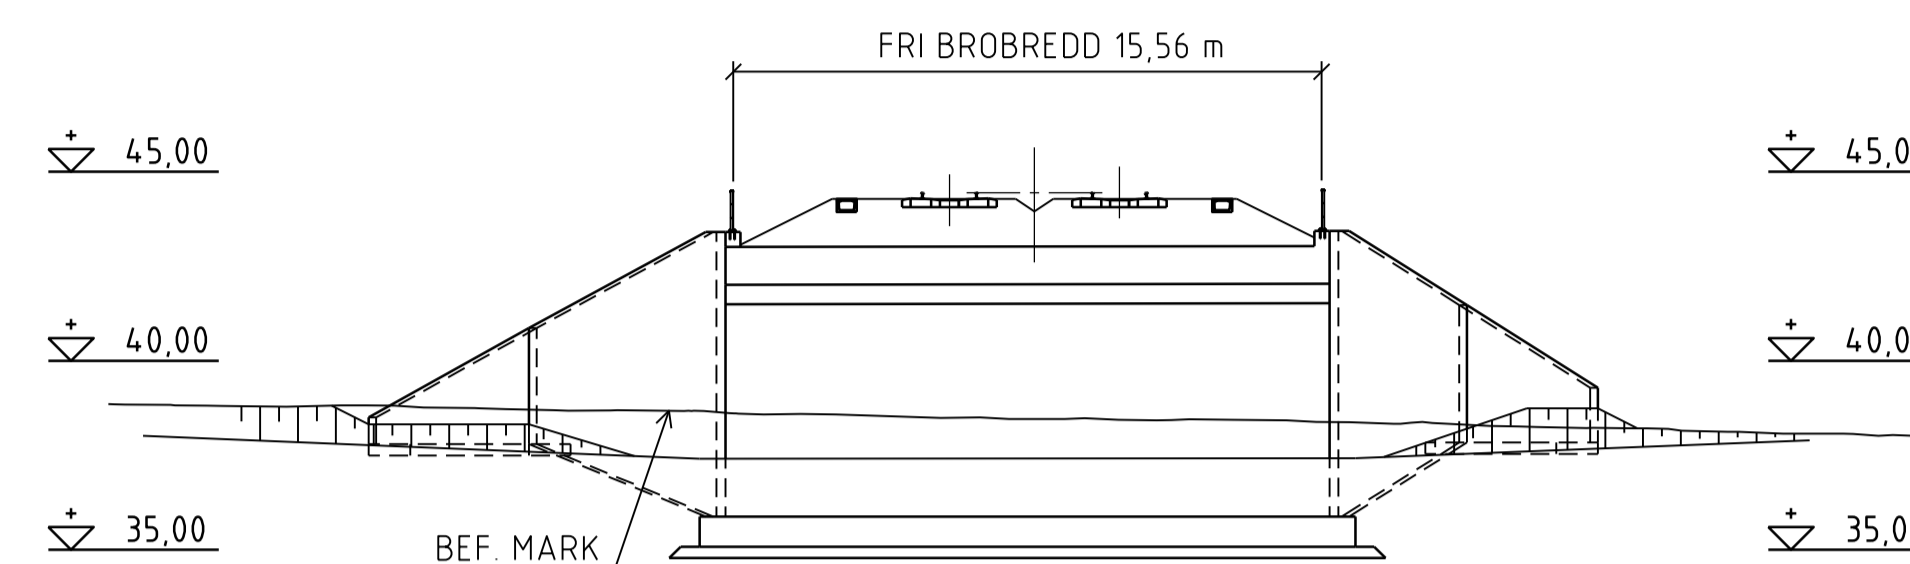


SEKTION A-A SKALA 1:200

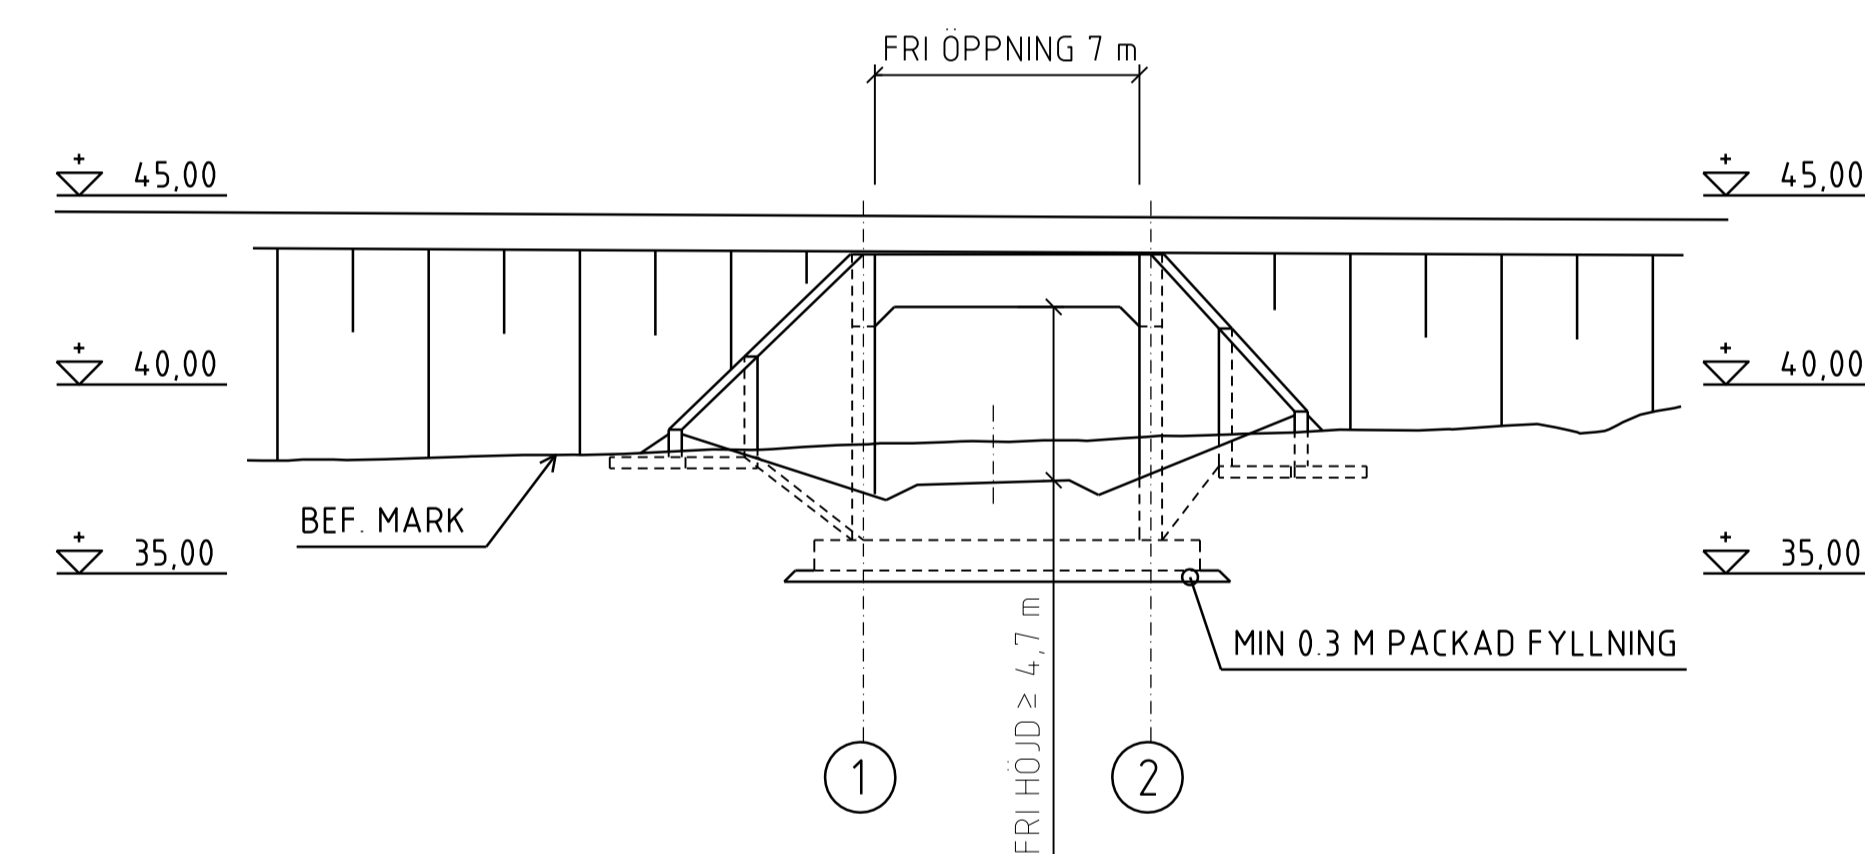

ELEVATION B-B SKALA 1:200  
ELEVATIONEN ÄR SPEGELVAND FRÅN PLANEN

Den här ritning är Trafikverkets egendom. Allt obehörigt  
begärande av ritningen beivras enligt lag.  
TRAFIKVERKET

FÖRSLAGSSKISS

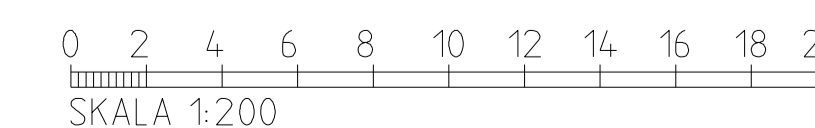


ANDR. / ÄNDRINGEN AVSER	TEKNIKPRÅGÅ	ANDR. DATUM
LEVERANTÖR	AVDELNING	LEVERANS-/ÄNDRINGS-PM
<b>SWECO</b> <small>Tel 08-999 00 00 www.sweco.se</small>	UPPDRAGSNUMMER 30000904	KONSTRUKTIONSNUMMER
<b>TRAFIKVERKET</b>	GRANSNINGSTATUS / SYFTE GODKÄND	GRANSNINGSTYP
SKAPAD AV SWECO/SEEIRI	DELOMRÅDE VÄNNINGEN-NORSSKOGEN 234-03 JVBRO FÖRNBÖRGEN ? VÄNNINGEN	MILJÖ (ÖVERGRIPANDE)
GRANSKAD AV SWECO/SEEKPE	TB-BILAGA C2 BRORITNINGAR	MILJÖ (ÖVERGRIPANDE)
LEVERANS AV SWECO/SECUML	SAMMANSTÄLLNINGSRITNING	ANLÄGGNINGSTYP
	SKALA 1:200	MILJÖ (ÖVERGRIPANDE)
	BLAD A1	FLÖKETSARETER 124+190 - 124+198
		RITNINGSNUMMER PROJEKT OLP2-04-450-234-03-124_124
		BLAD 0001
		NÄSTA BLAD
		ANDR.


ALLMÄNNA ANVISNINGAR

PLANSYSTEM: SWEREF 99 16 30  
HÖJDSYSTEM: RH 2000


BROSTÖDENS LÄGE SKA SES SOM  
ETT FÖRSLAG

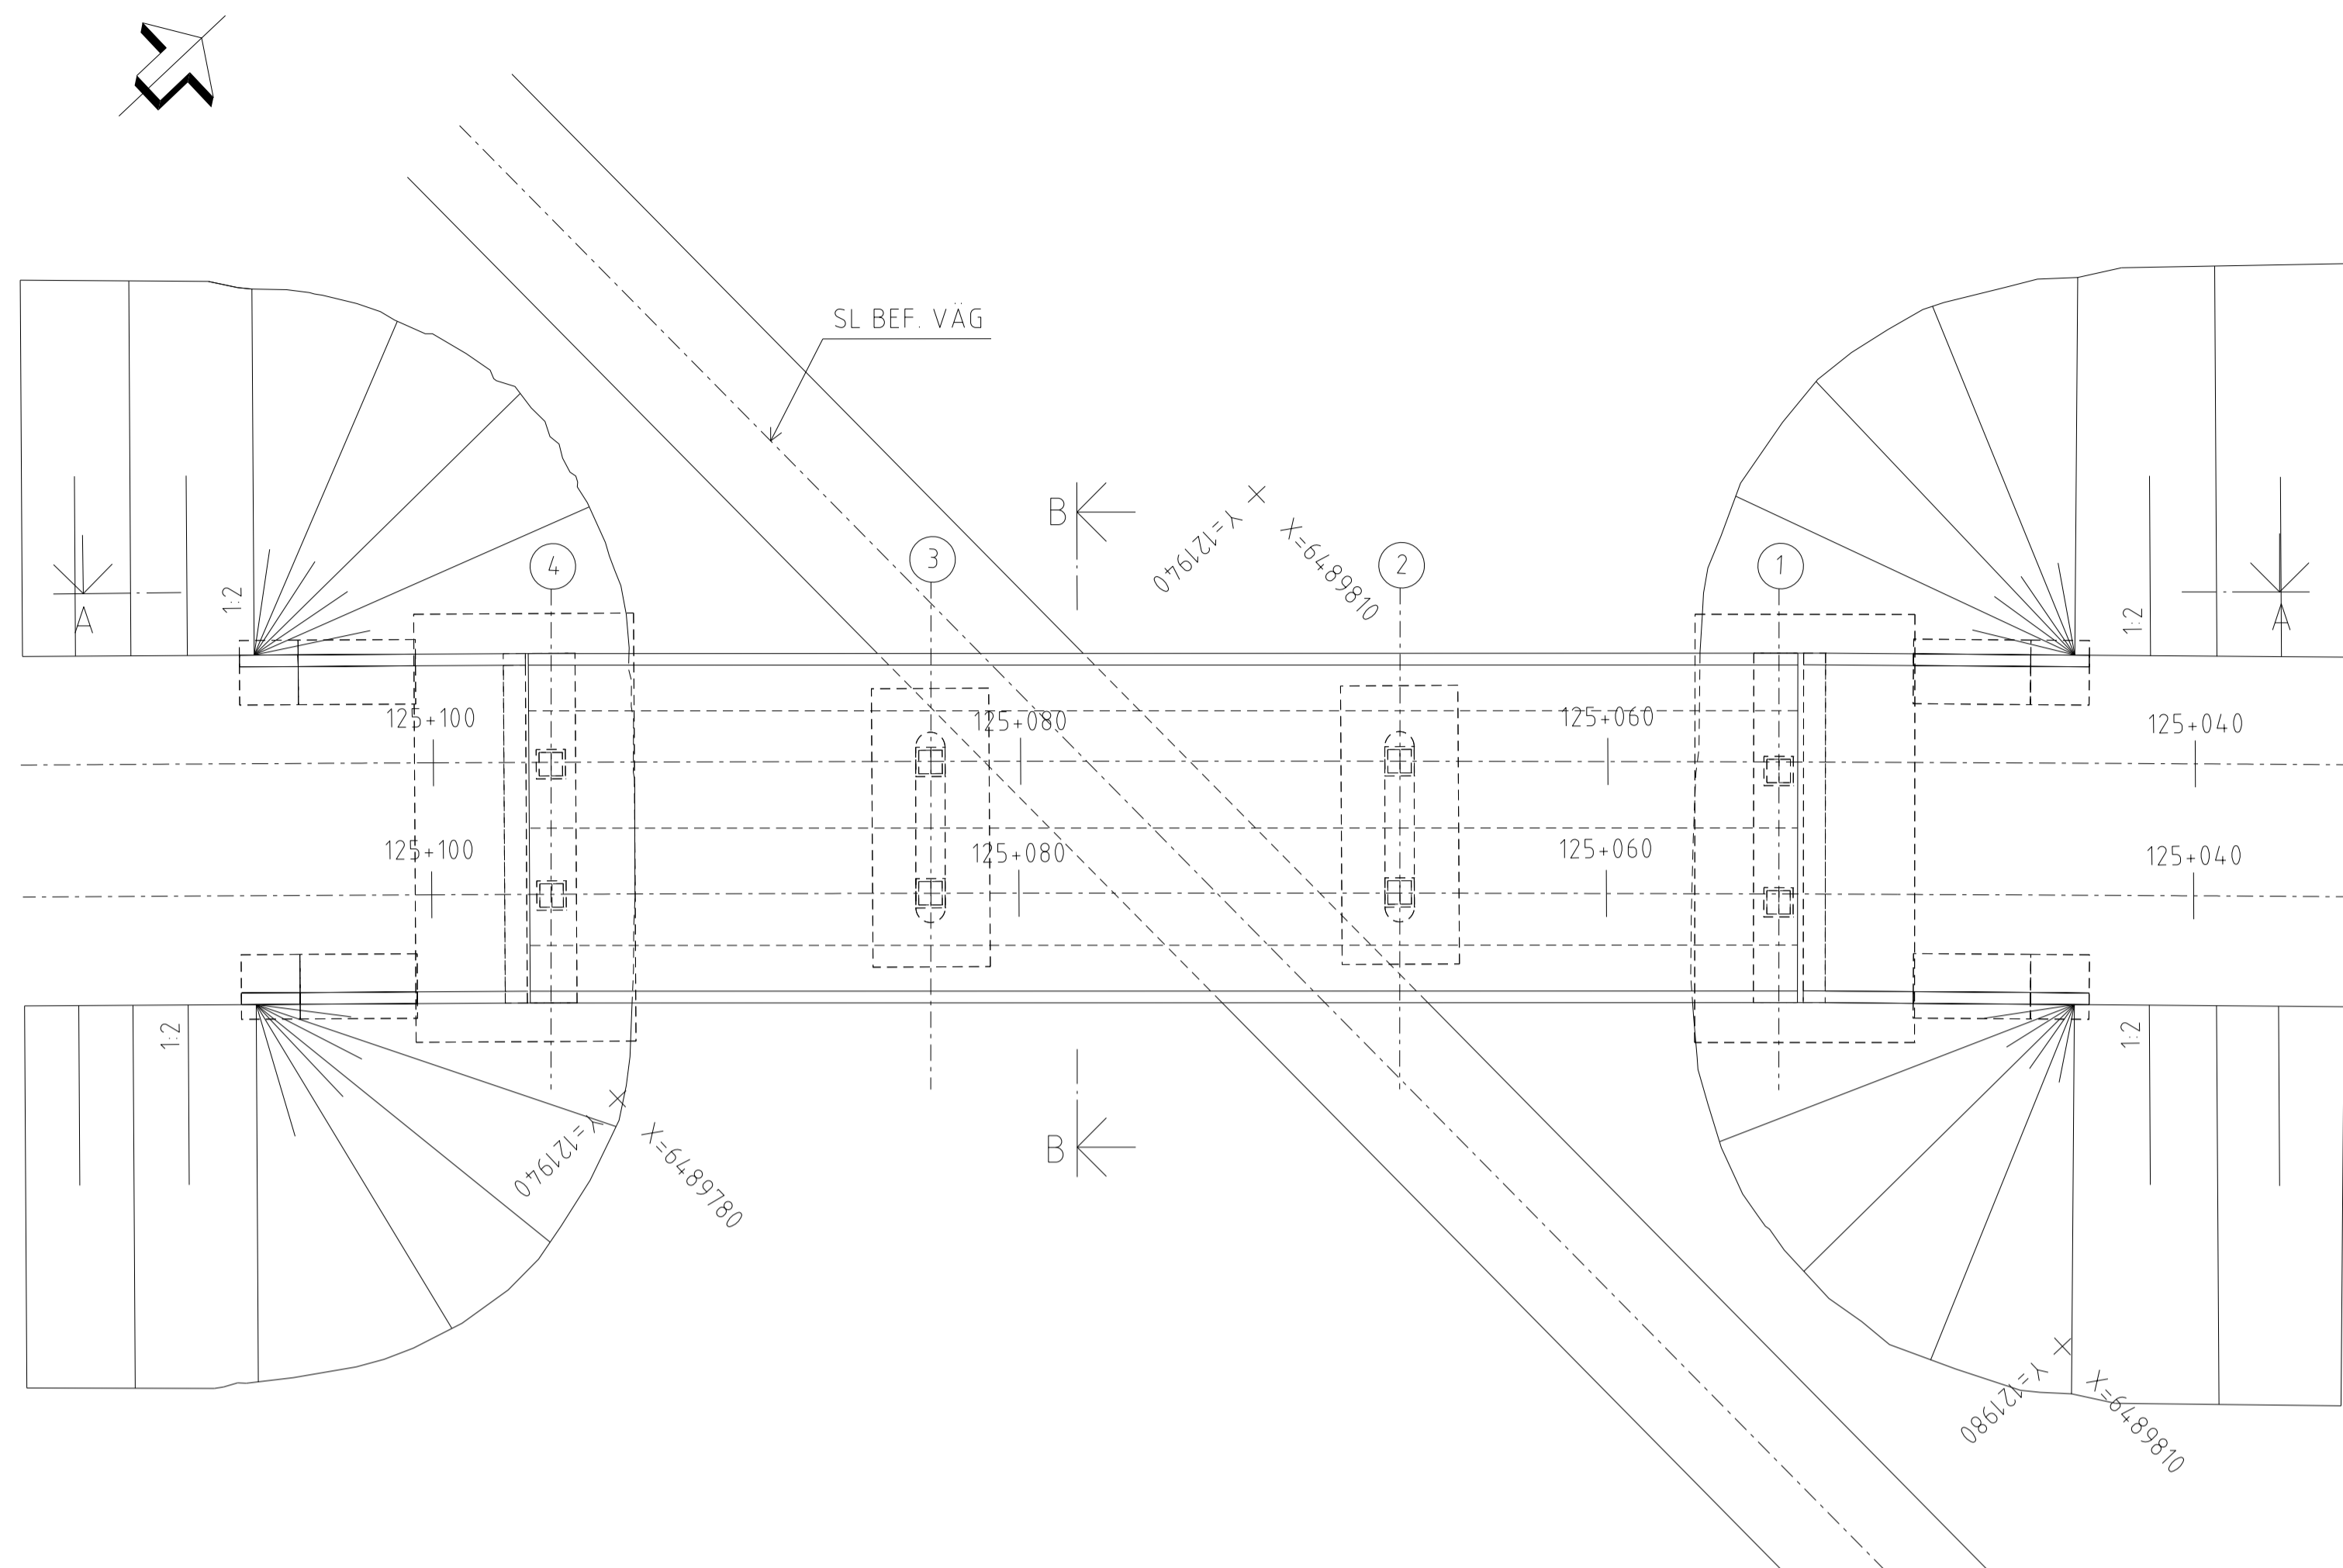

PLAN SKALA 1:200

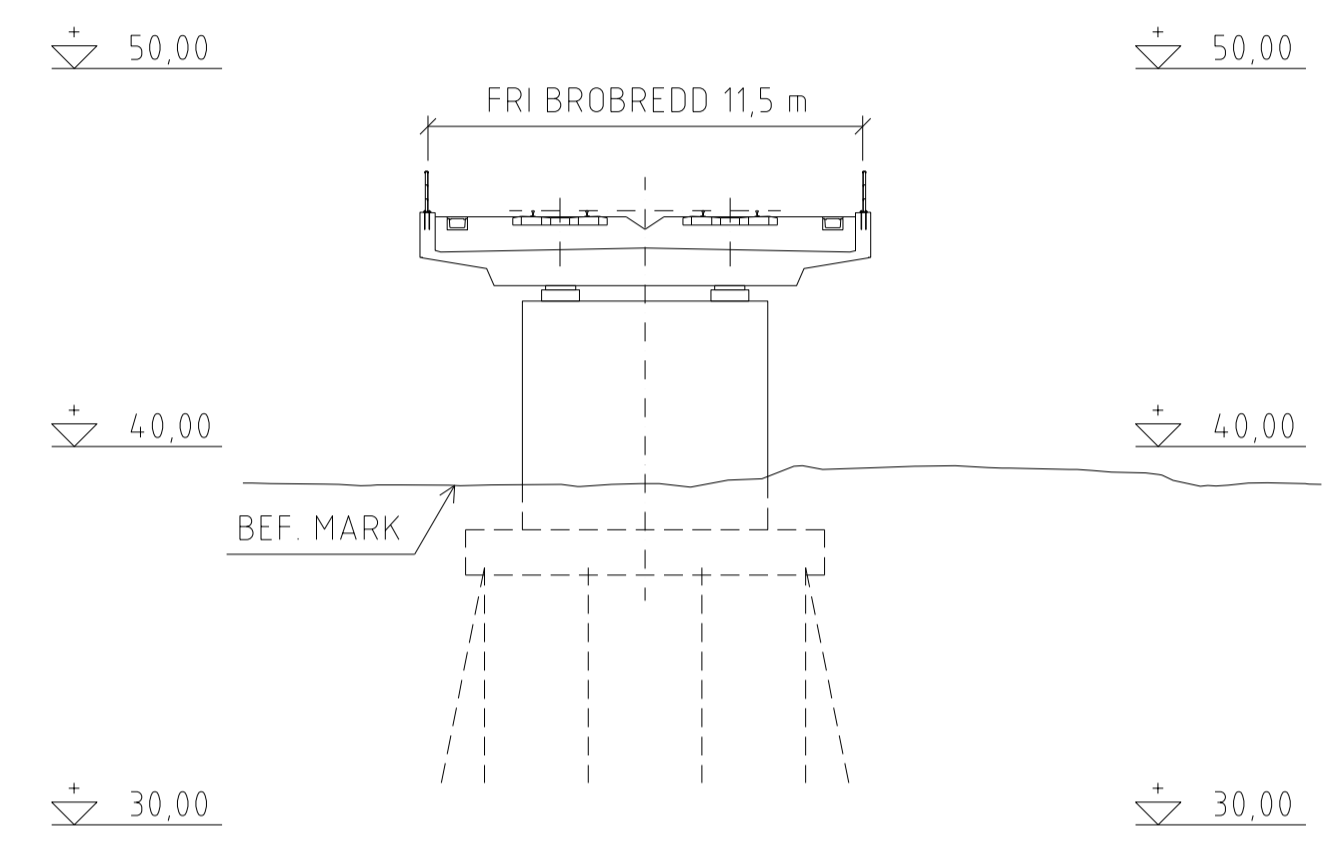


SEKTION B-B SKALA 1:200

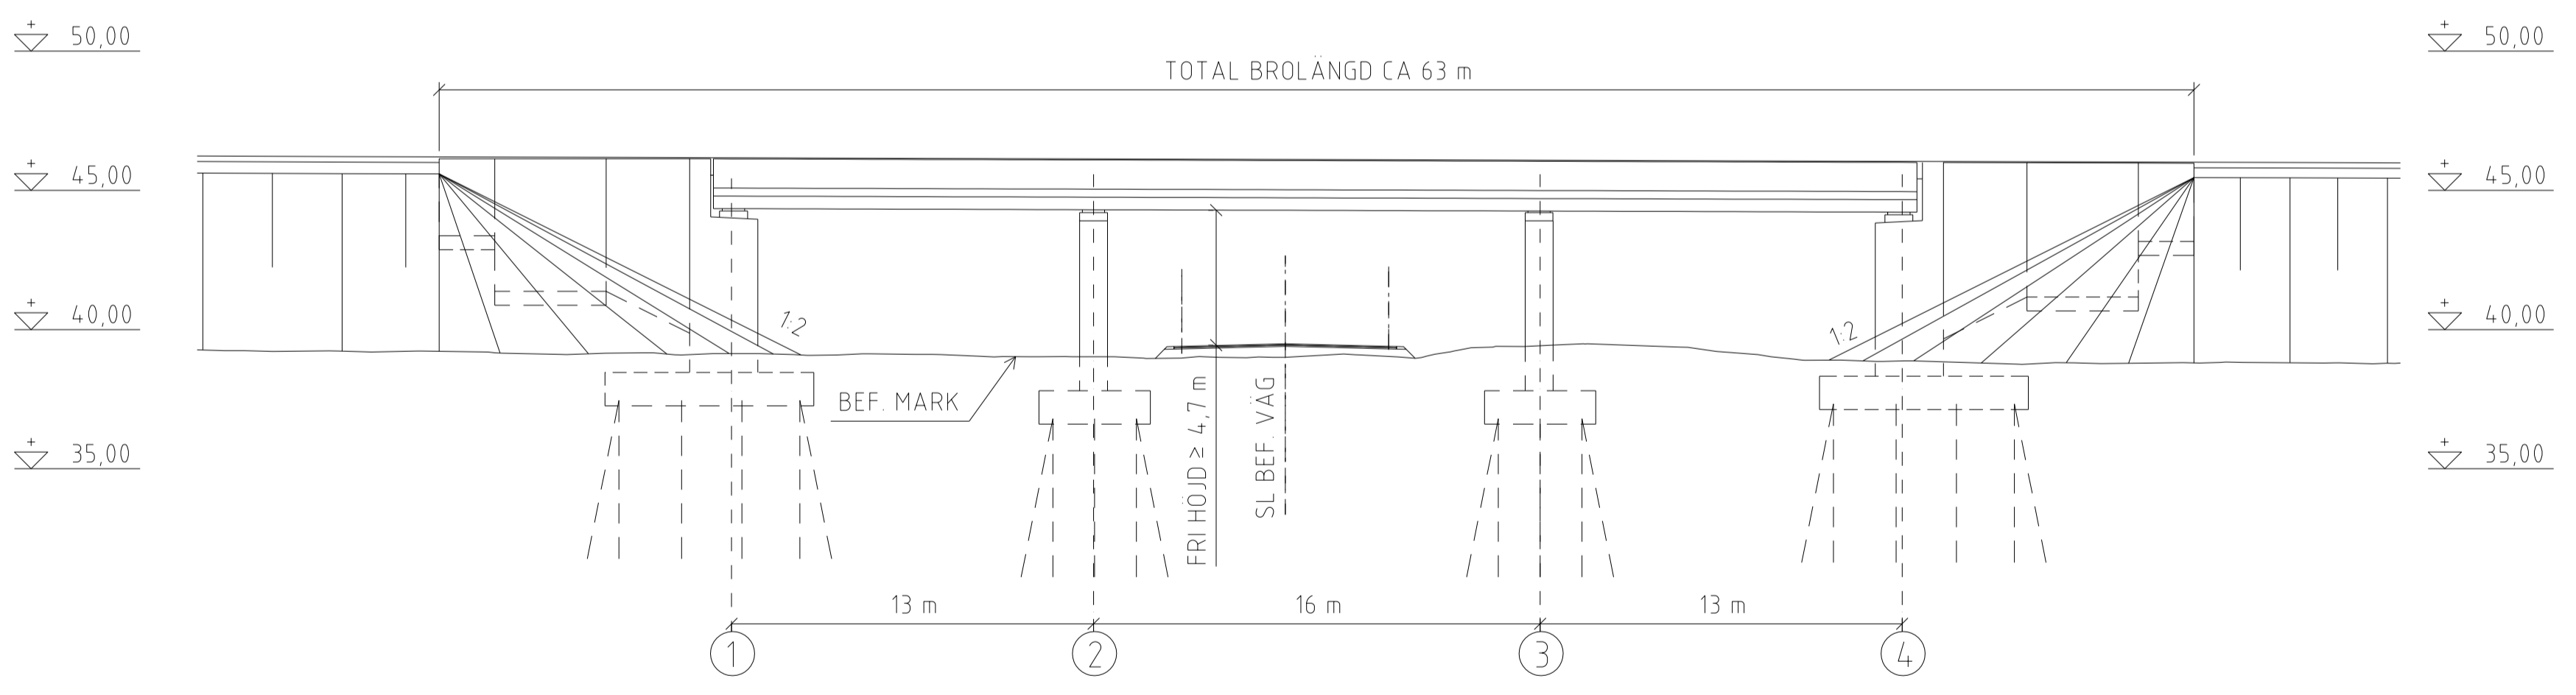

ELEVATION A-A SKALA 1:200  
ELEVATIONEN ÄR SPEGELVÄND FRÅN PLANEN

FÖRSLAGSSKISS


Den här ritningen är Trafikverkets egendom. Allt obehörigt  
begagnande av ritningen beivras enligt lag.  
TRAFIKVERKET

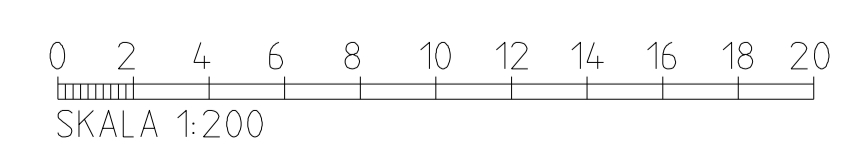


ANDR. / ÄNDRINGEN AVSER	SEK.	ANDR. DATUM	
LEVERANTÖR	TEKNIKOMRÅDE		
<b>SWECO</b> Tel 08-695 00 00 www.sweco.se	MILJÖ		
UPPDRAGSNUMMER 30000904	KONSTRUKTIONSNUMMER	GRANSNINGSTATUS / SYFTE	BANGEL
		GODKÄND	508
<b>TRAFIKVERKET</b>	<b>OSTLÄNKEN</b>	MILJÖPROVNING	
SKAPAD AV SWECO/SEEIRI	DELOMRÅDE VÄNNINGEN-NORSSKOGEN	MILJÖ (ÖVERGRIPANDE)	
GRANSKAD AV SWECO/SEEKPE	234 05 JÄRNVÄGSBRÖ OVER ALLEVÄGEN	ANLÄGGNINGSTYP	
UTARBED AV SWECO/SECUML	TB-BILAGA C2 BRÖRITNINGAR	MILJÖ (ÖVERGRIPANDE)	
	SAMMANSTÄLLNINGSRITNING	PLÖMETER	
	SKALA 1:200	125+54 - 125+96	
	DA TID 2023-06-21	RITNINGSNUMMER PROJEKT	
	FÖRRT A1	0LP2-04-450-234.05-125_125	
		BLAD	
		0002	
		NÄSTA BLAD	
idb_jrenname	plottime	idb_uzername	



PLAN SKALA 1:200

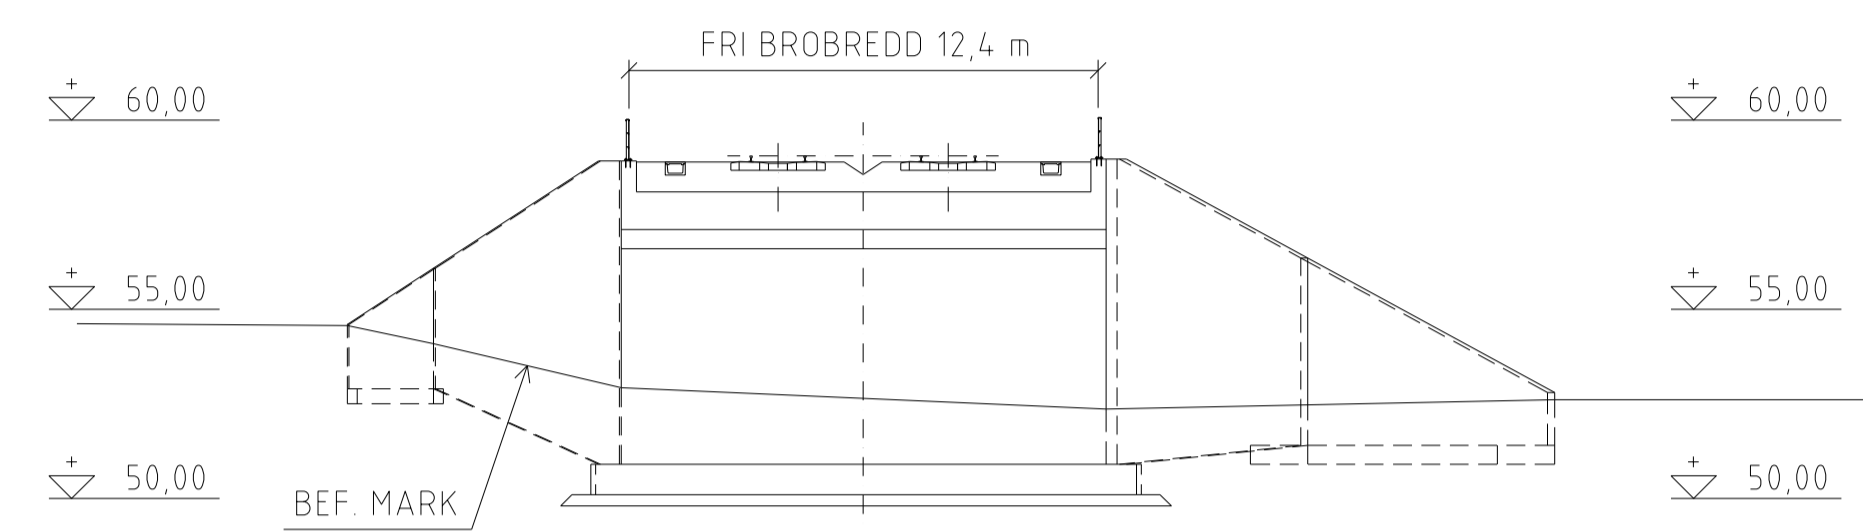


SEKTION A-A SKALA 1:200

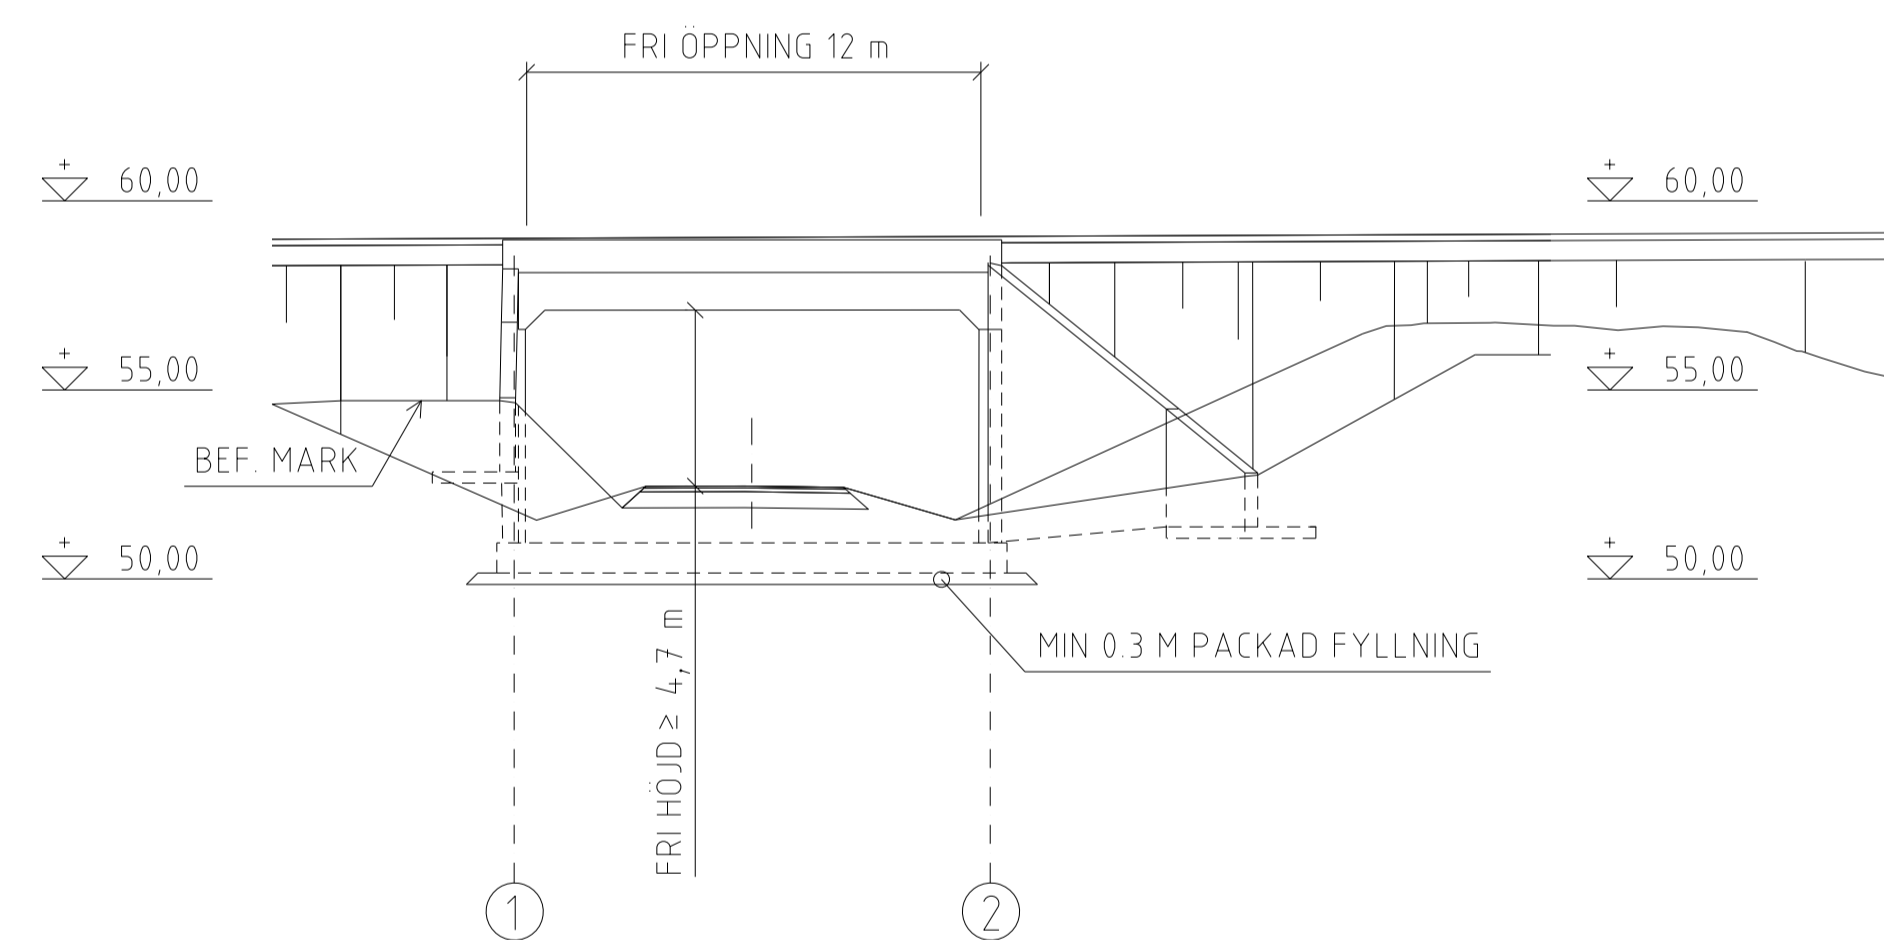

ELEVATION B-B SKALA 1:200  
ELEVATIONEN ÄR SPEGELVAND FRÅN PLANEN

Den här ritningen är Trafikverkets egendom. Allt obehörigt  
begagnande av ritningen beivras enligt lag.  
TRAFIKVERKET

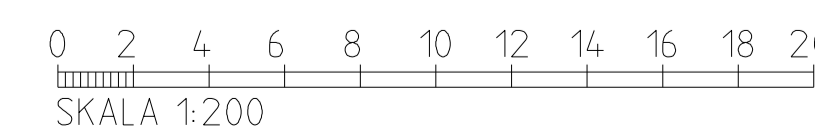

FÖRSLAGSSKISS

ANDR. / ÄNDRINGEN AVSER	TEKNISKTÄCKNING	TEKNISKTÄCKNING	TEKNISKTÄCKNING	TEKNISKTÄCKNING
LEVERANTÖR	AVDELNING	LEVERANS/ÄNDRING-PM	TEKNISKTÄCKNING	ANDR. DATUM
<b>SWECO</b>	Tel 08-999 00 00 www.sweco.se		MILJÖ	
SKAPAD AV SWECO/SEEIRI	UPPDRAGSNUMMER 30000904	KONSTRUKTIONSNUMMER	GRANSNINGSTATUS / SYFTE GODKÄND	GRANSNINGSTATUS / SYFTE GODKÄND
GRANSKAD AV SWECO/SEEKPE	BRANDKATEGORI		MILJÖPROVNING	MILJÖ (ÖVERGRIPANDE)
UTKÄND AV SWECO/SECUML	DA TID 2023-06-21	SKALA 1:200	ANLÄGGNINGSTYP SAMMANSTÄLLNINGSRITNING	MILJÖ (ÖVERGRIPANDE)
		FÖRBJTT A1	RIKSNUMMER FÖRVALTNING	RIKSNUMMER FÖRVALTNING
			BLAD 0003	BLAD 0003
			TÄSTA BLAD	TÄSTA BLAD
			ANDR.	ANDR.