


ÖVERSIKTSKARTA
DELOMRÅDE KOLMÅRDSTUNNELN DEL 1

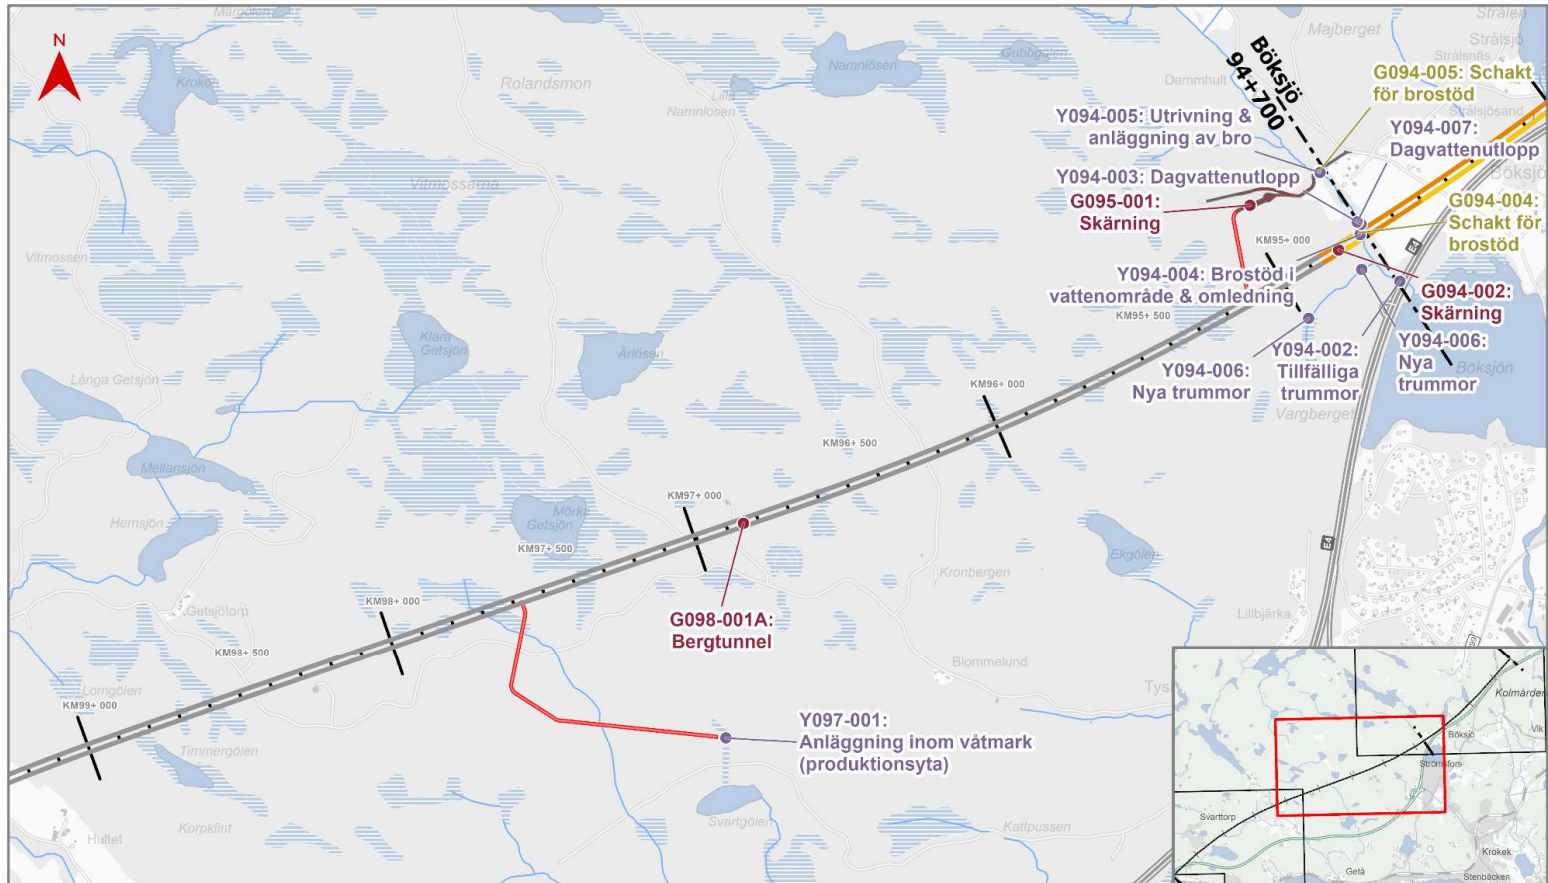


Ostlänken
Norrköpings kommun, Östergötlands län
Bilaga A till ansökan om tillstånd till vattenverksamhet
Namn i PDBi: OLP2-04-100-21-0_0-1332
Datum: 2025-02-24
Skala (A3): 1:12 000
© Lantmäteriet, Geodatasamverkan

- Delområdesgräns
- Bank
- Bro
- Skärning
- Tunnel
- Vägar
- Vattendrag
- Våtmark
- Service-tunnel

- Vattenverksamhet
- Grundvattenbortledning i bygg- och driftskede
 - Grundvattenbortledning i byggskede
 - Övrig vattenverksamhet i byggskede (arbete i vattenområde)

ÖVERSIKTSKARTA DELOMRÅDE KOLMÅRDSTUNNELN DEL 2

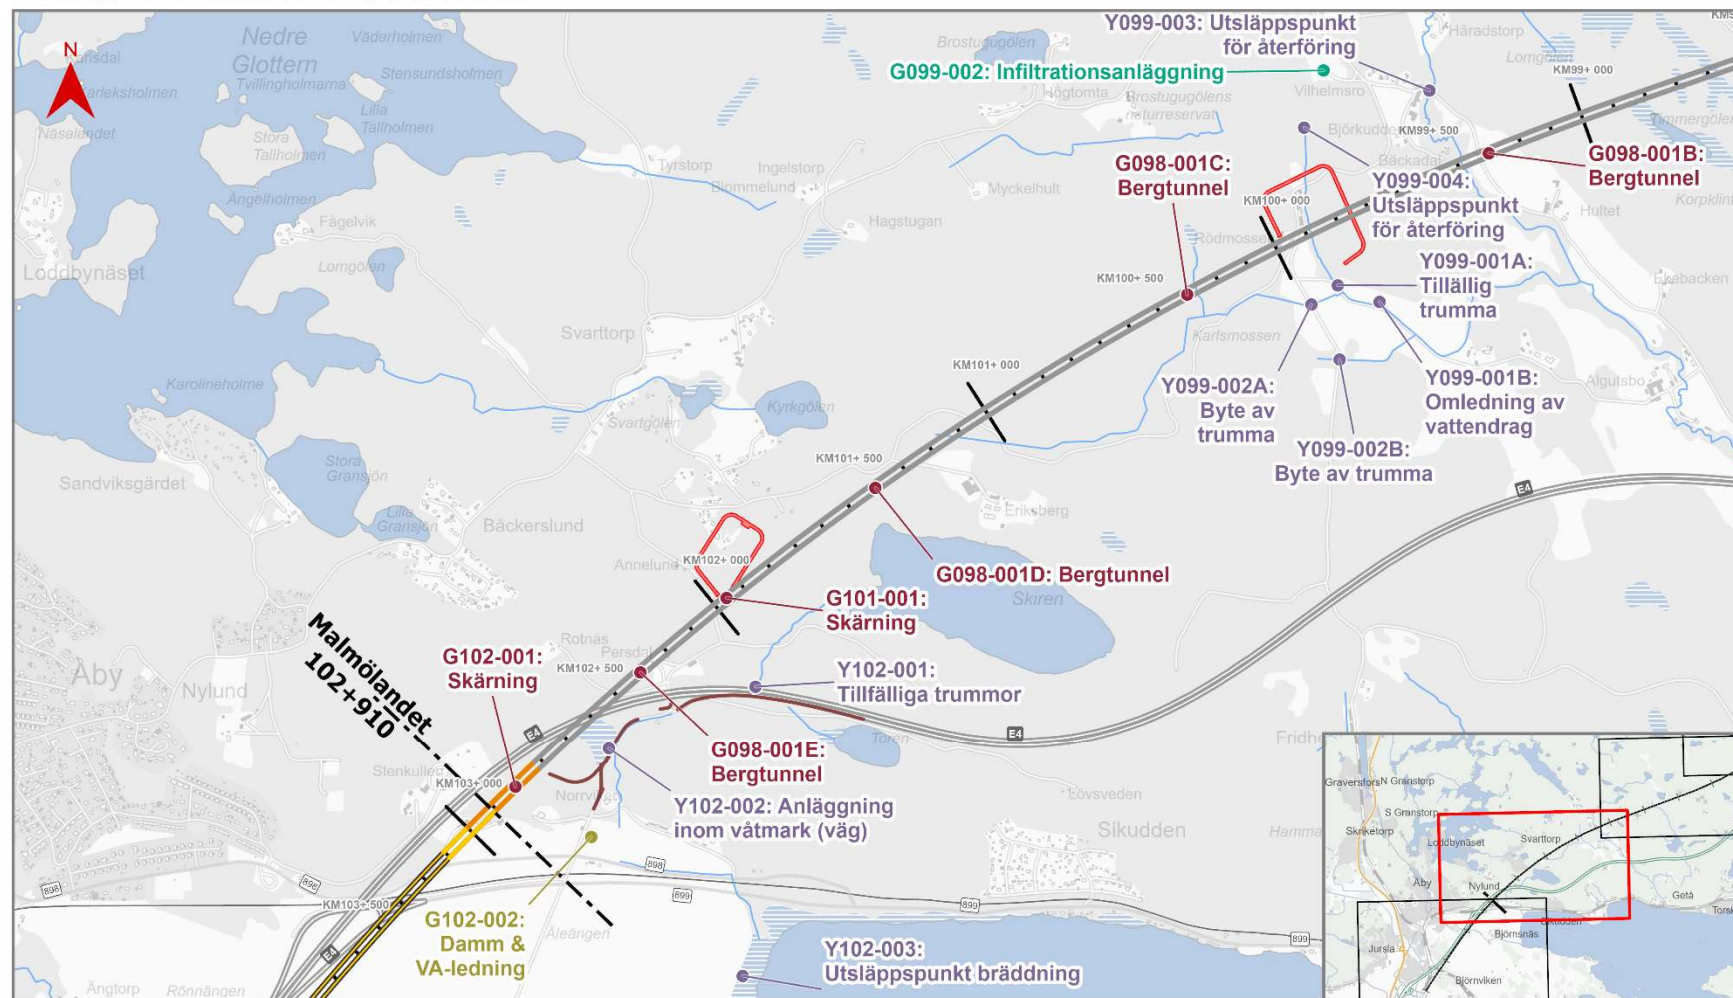

Ostlänken
Norrköpings kommun, Östergötlands län
Bilaga A till ansökan om tillstånd till vattenverksamhet
Namn i PDBi: OLP2-04-100-21-0_0-1332
Datum: 2025-02-24
Skala (A3): 1:13 000

0 200 400 600 800 1 000 m
© Lantmäteriet, Geodatasamverkan

- Delområdesgräns
- Bank
- Bro
- Skärning
- Tunnel
- Vägar
- Vattendrag
- Våtmark
- Servicetunnel

- Vattenverksamhet
- Grundvattenbortledning i bygg- och driftskede
 - Grundvattenbortledning i byggskede
 - Övrig vattenverksamhet i byggskede (arbete i vattenområde)
 - Infiltrationsanläggning i bygg- och driftskede