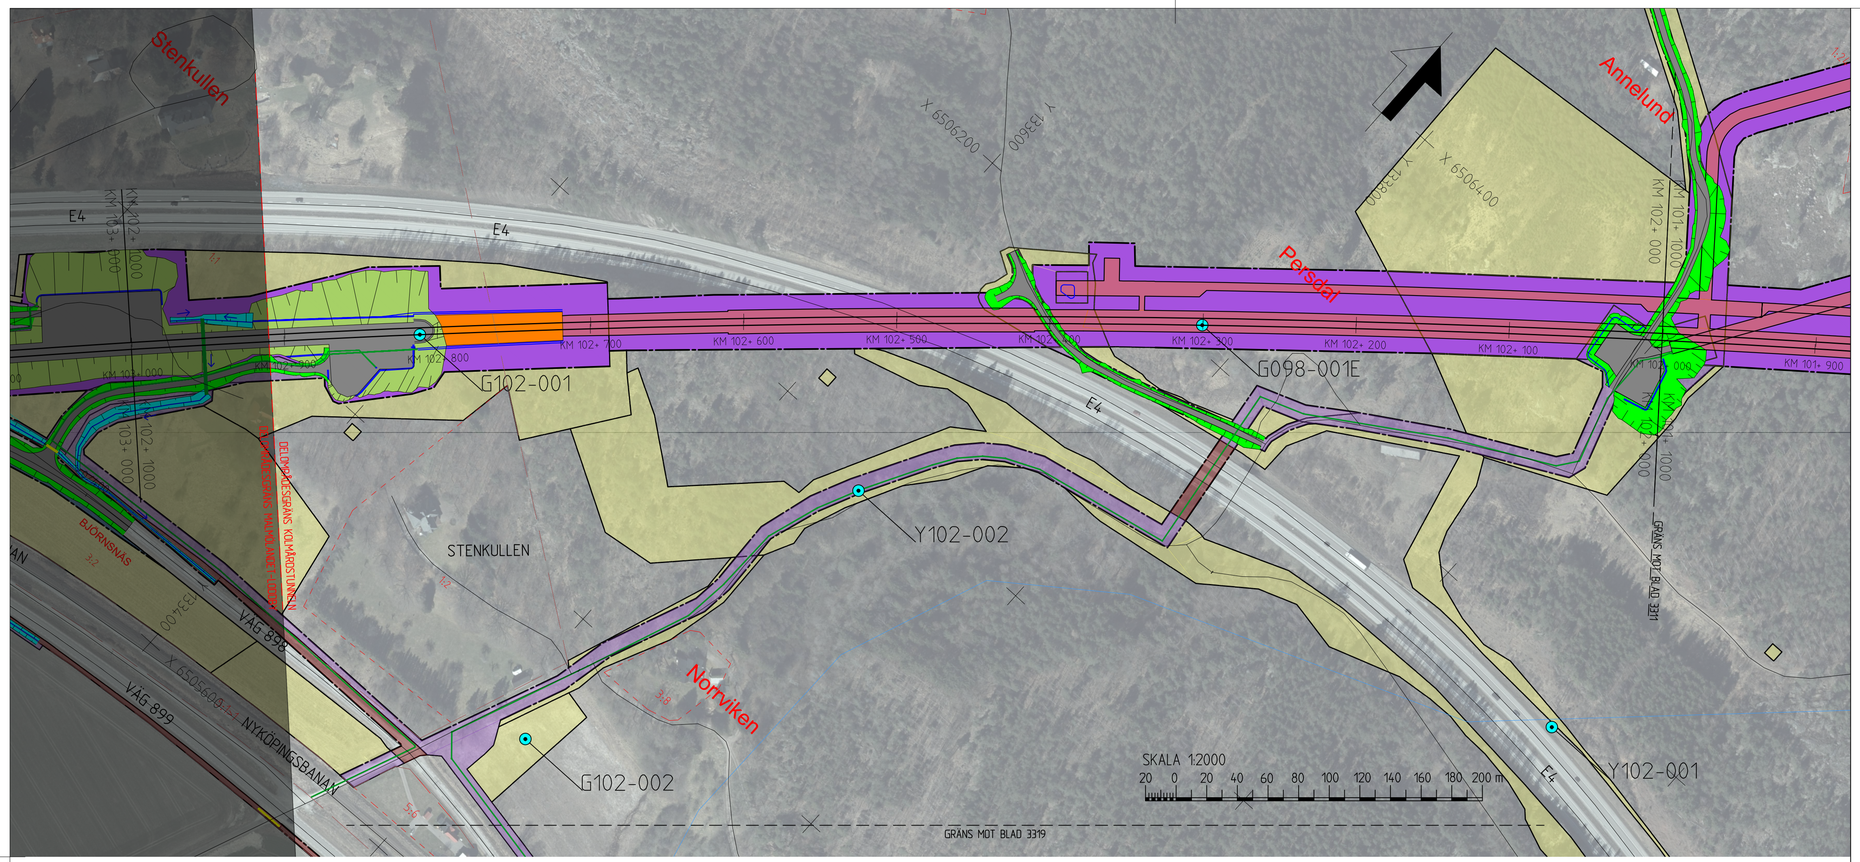

TECKENFÖRKLARING

KOORDINATSYSTEM I PLAN: SWEREF 99 16 30
KOORDINATSYSTEM I HÖJD: RH2000

NYA ANLÄGGNINGAR

- 0+000 — NY JÄRNVÄG MED LÄNGDMÄTNINGSSTRECK OCH LÄNGDANGIVELSE
- BRO
- LEDNING
- TRUMMA
- DIKE, ÅFÅRA OCH DAMMAR/MAGASIN INK. FLÖDESPIL
- JÄRNVÄGSDIKE
- NY JÄRNVÄG MED SLÄNT
- YY/YYY — NY ALLMÄN VÄG MED LÄNGDMÄTNINGSSTRECK OCH LÄNGDANGIVELSE
- FÖRSLAG TILL NY ENSKILD VÄG
- VATTENVERKSAMHET (ID)
- BETONGTUNNEL/TRÄG
- BERGTUNNEL

ÖVRIGT

- BEFINTLIG VÄGMITT
- BEFINTLIG JÄRNVÄG
- BEFINTLIGT VATTENDRAG, SJÖ, STRANDLINJE
- NY JÄRNVÄGSMARK MED ÄGANDERÄTT
- NY JÄRNVÄGSMARK MED SERVITUTSRÄTT SAMT TILLFÄLLIG NYTTJANDERÄTT
- NY JÄRNVÄGSMARK MED ÄGANDERÄTT ALTERNATIVT SERVITUTSRÄTT OCH NYTT VÄGOMRÅDE MED INSKRÄNKT VÄGRÄTT
- NYTT VÄGOMRÅDE MED VÄGRÄTT
- TILLFÄLLIG NYTTJANDERÄTT

BEFINTLIGA GRÄNSER

- TRAKTGRÄNS
- FASTIGHETSGRÄNS
- KOMMUNGRÄNS

BETECKNINGAR I PROFIL

- SPÅR (RÖK)
- BEFINTLIG MARKNIVÅ I PROFILLINJEN
- BEDÖMD BERGNIVÅ
- DRÄNERINGSNIVÅ
- JÄRNVÄG PÅ BANK
- JÄRNVÄG I SKÄRNING
- MARK
- BERG
- BERGTUNNEL
- BETONGTUNNEL
- MARKFYLLNING PÅ BETONGTUNNEL

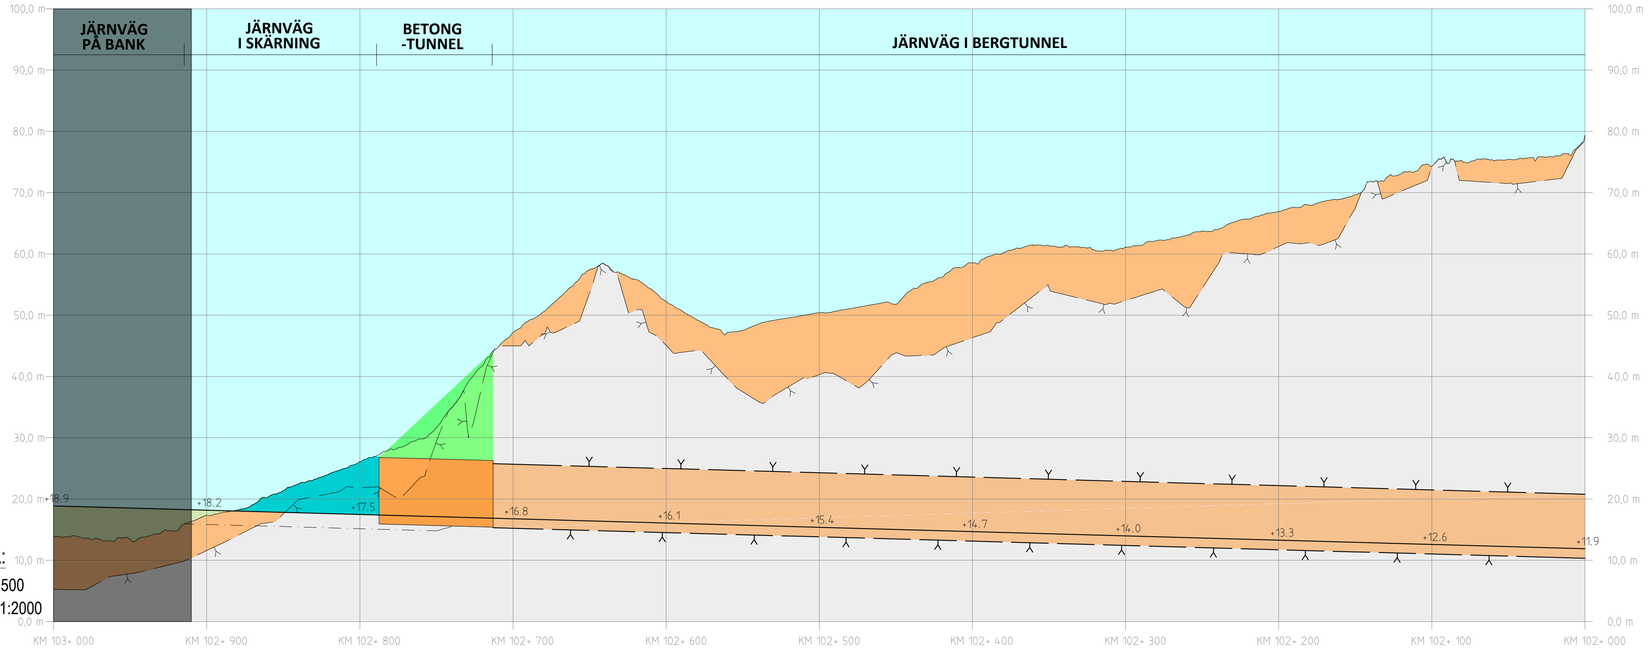

SKALA:
HÖJD: 1:500
LÄNGD: 1:2000

PROFIL

SPÅRPROFIL LÄNGS NEDSPÅRET (ÖSTLIGA SPÅRET)

ORIENTERINGSFIGUR MED BLADNUMMER

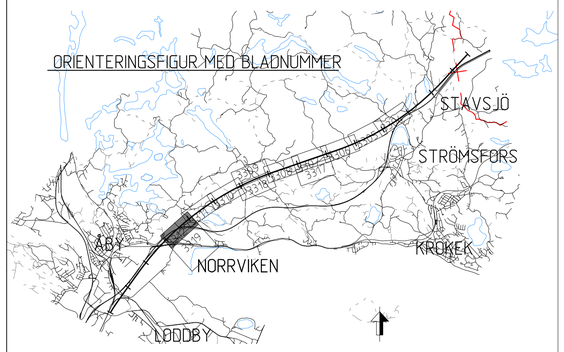

ÄNDR.	ÄNDRINGEN AVSER	SIGN	ÄNDR. DATUM
_			

LEVERANTÖR: SWECO, Tel 08-695 60 00, www.sweco.se	AVDELNING	LEVERANS/ÄNDRINGS-PM	TEKNIKOMRÅDE: MILJÖ
	UPPDRAGSNUMMER: 30000904-014	KONSTRUKTIONSNUMMER	GRANSKNINGSSTATUS / SYFTE: GODKÄND
TRAFIKVERKET	OSTLÄNKEN STAVSJÖ-LODDBY KOLMÅRDSTUNNELN BILAGA C.1 PLAN- OCH PROFILKARTOR ILLUSTRATIONSKARTA (BSAB 00, 01, 10GR)		HANDLINGSTYP: MILJÖPRÖVNING ANLÄGGNINGSTYP: MILJÖ (ÖVERGRIPANDE)
SKAPAD AV: SWECO/SEXCCC			KILOMETER-METER: 102_+0 _ 102_+910 — BANDEL 506
GRANSKAD AV: SWECO/SEEDER			RITNINGSNUMMER PROJEKT: OLP2-04-114-21-102_102

GODKÄND AV	DATUM	SKALA	FORMAT	RITNINGSNUMMER FÖRVALTNING	BLAD	NÄSTA BLAD	ÄNDR.
SWECO/SECUML	2024-02-15	1:2000	A1		3312	-	_

ida_itemname — plottime — ida_username

Denna ritning är Trafikverkets egendom. Allt obehörigt begagnande av ritningen beivras enligt lag.
TRAFIKVERKET

A3 V Λ V A3 Λ