
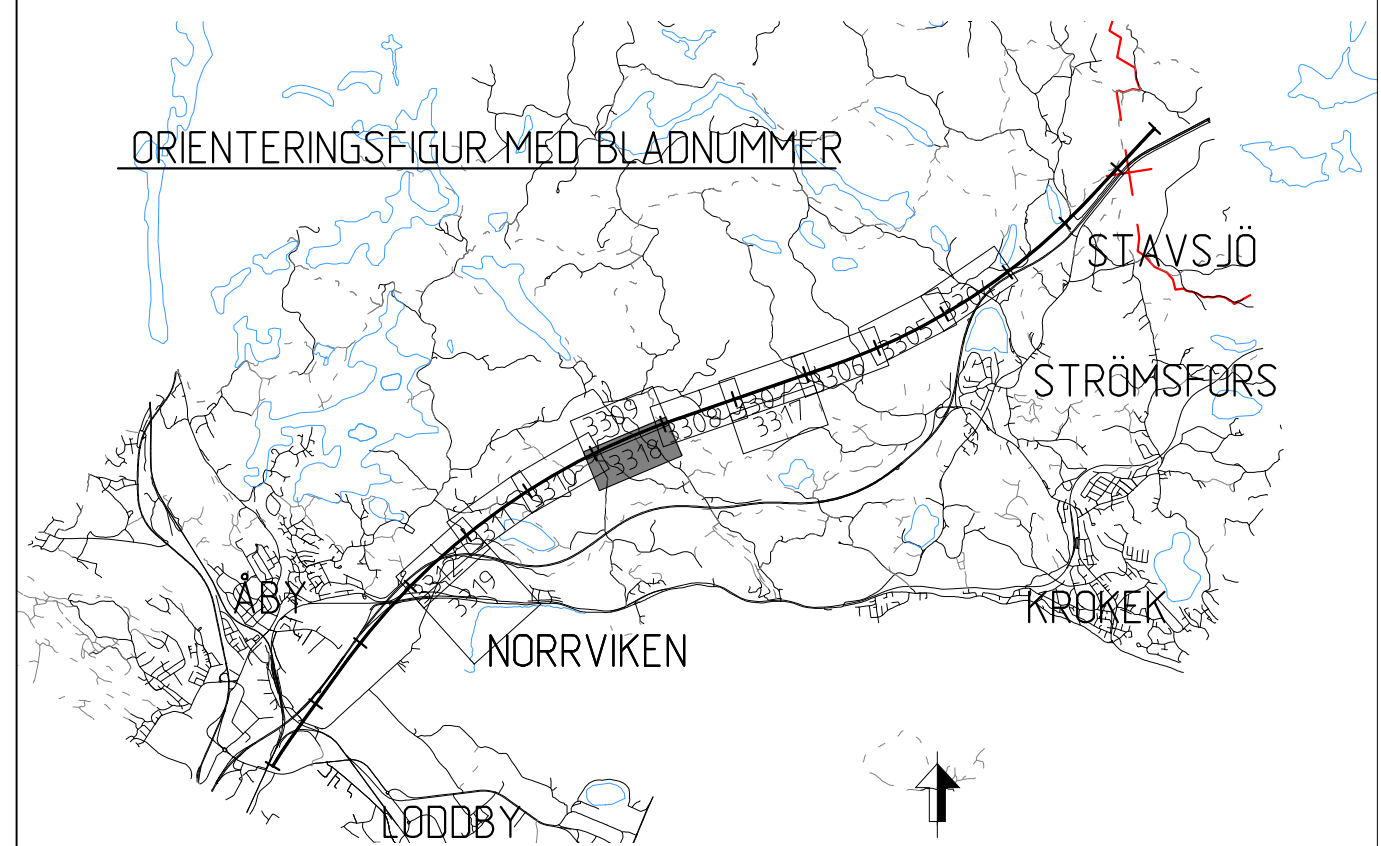


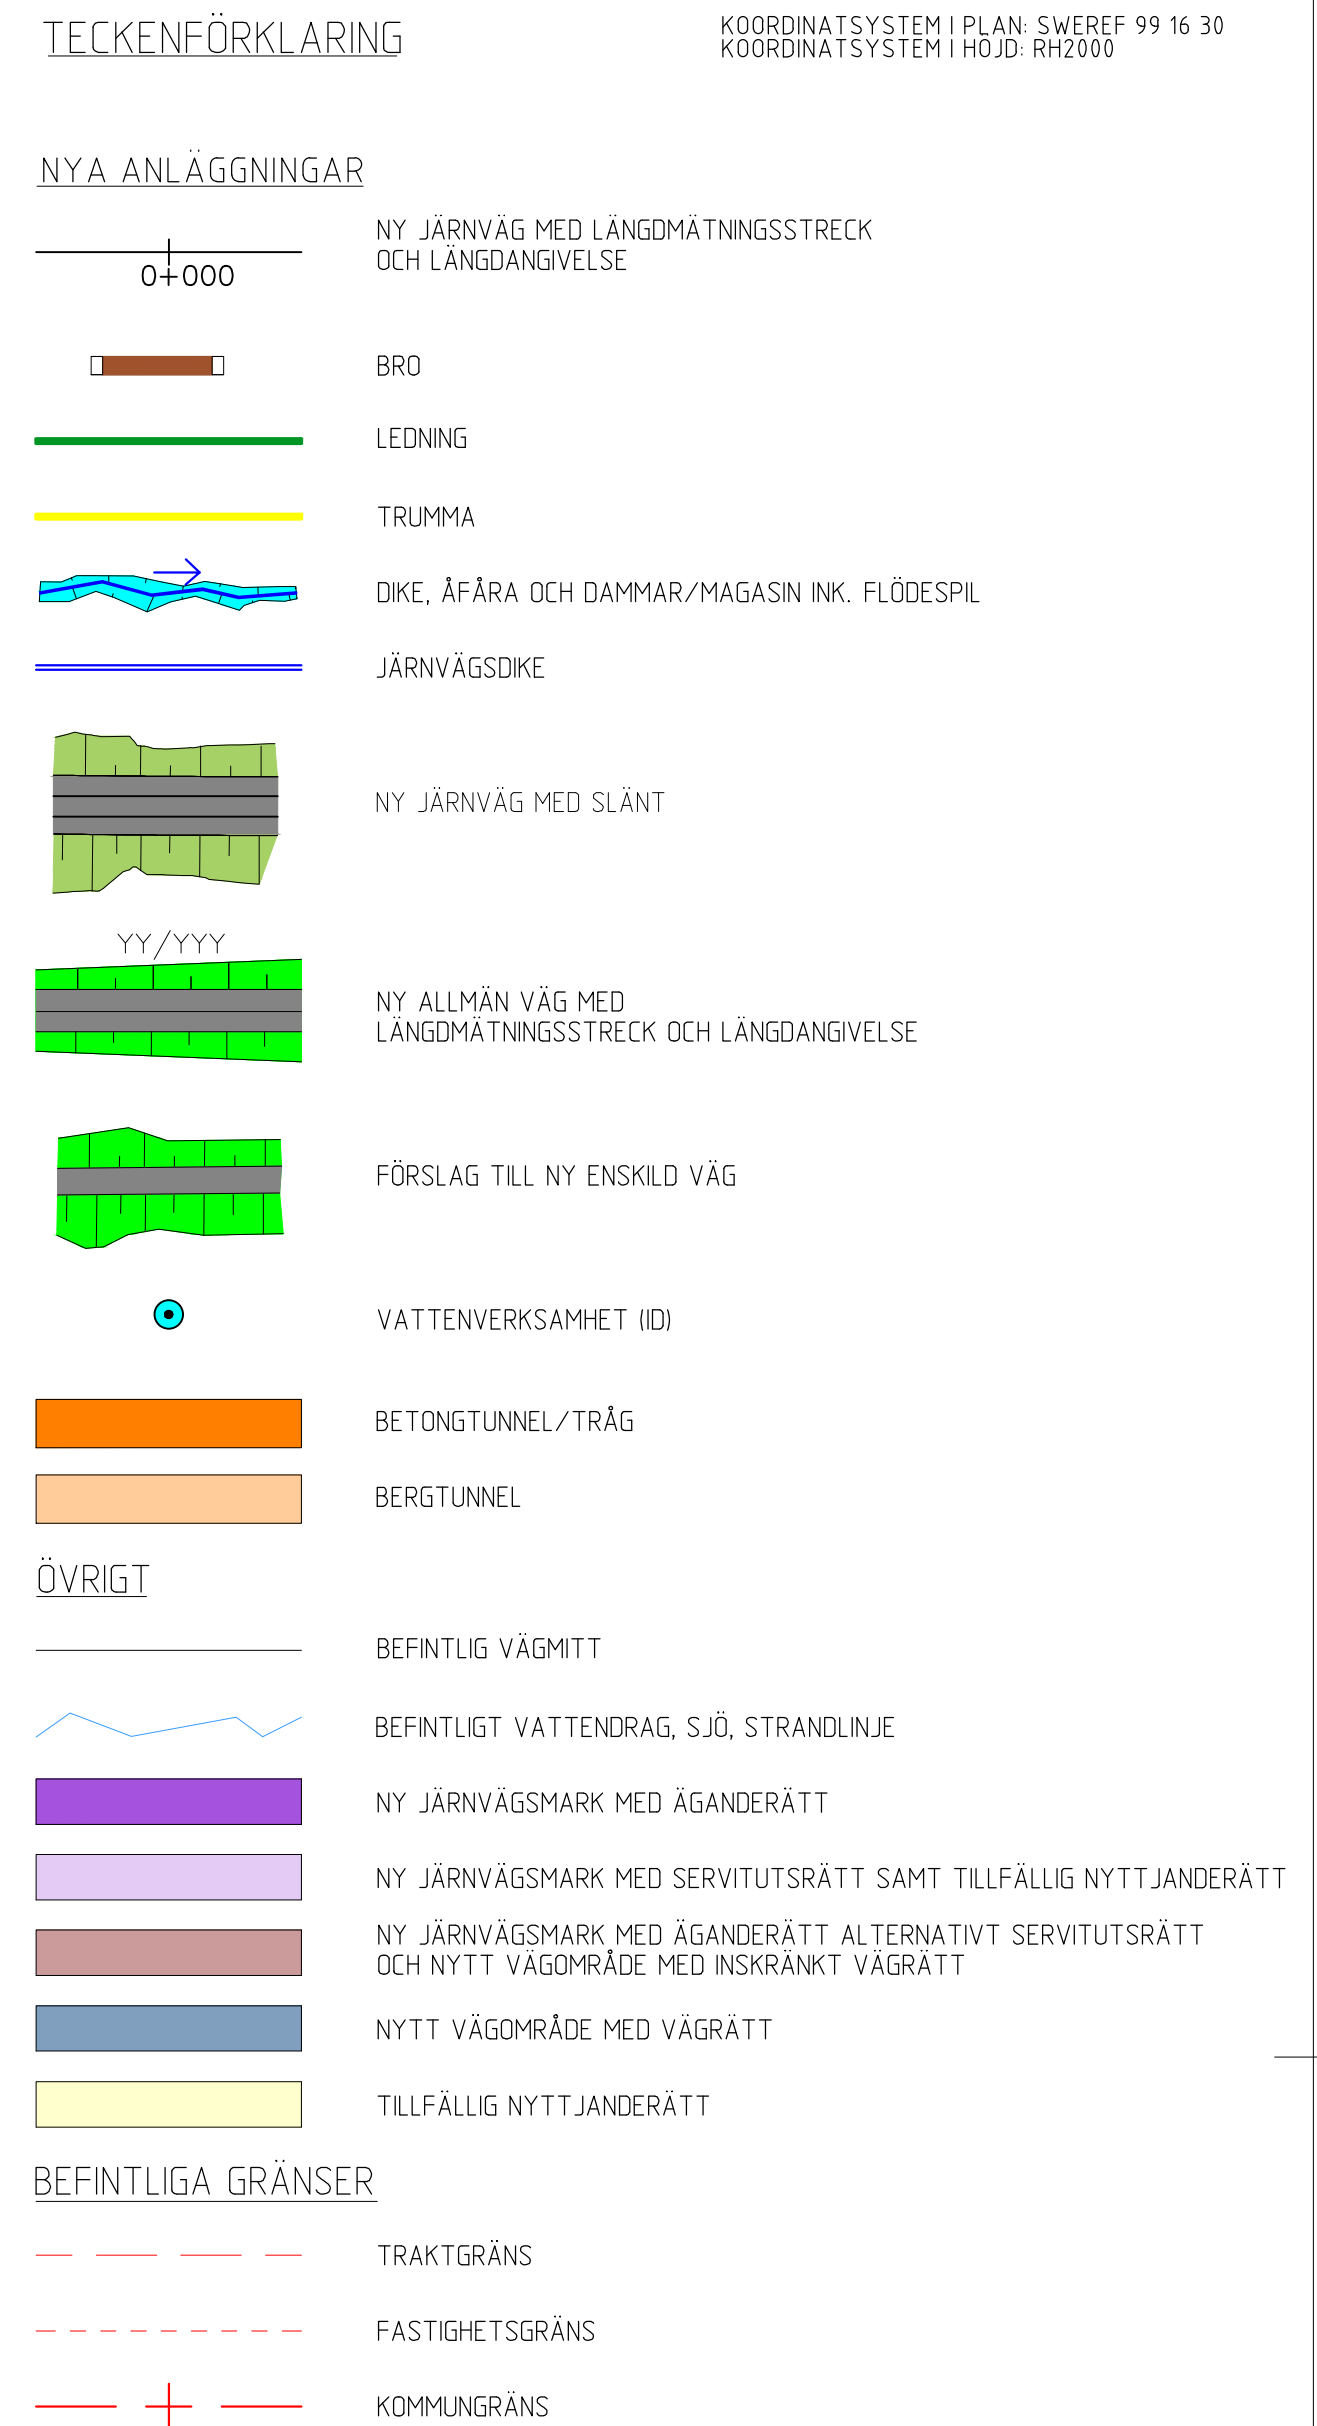

PROFIL

SPÅRPROFIL LÄNGS NEDSPÅRET (ÖSTLIGA SPÅRET)

ÄNDER /ÄNDRINGEN AVSEER				SEN		ÄNDR. DATUM	
LEVERANTÖR		AVDELNING		LEVERANS/ÄNDRINGS-PM		TEKNIKGRUPP	
 Tel 08-895 60 00 www.sweco.se		UPPDRAGSNUMMER 30000904-014		KONSTRUKTION GÖDKÄN		MILJÖ GRANSKNINGSSTATUS / SYFTE HANDLÄSTYP MILJÖPROVNING	
 TRAFIKVERKET		ÖSTLÄNKEN STAVSJÖ-LÖDBY KOLMÅRSTUNNELN BILAGA C.1 PLAN- OCH PROFILKARTOR ILLUSTRATIONSKARTA (BSAB 00, 01, 10GR)		ANALOGISTYP MILJÖ (ÖVERGRIPANDE) KLIMATETERMETER 99 + 0 - 100 + 0 GRANSKNINGS-PROJEKT 01P2-04-114-21-99_100		BAND 506	
SKAPAD AV SWECO/SEXCCC GRANSKAD AV SWECO/SEEDER		DATUM 2024-02-15		SKALA 1:2000		FÖRMT A1	
GÖDKÄN AV SWECO/SECUMIL		RITNINGNUMMER FÖRVALNING 3318		BLAD 3318		NÄSTA BLAD -	
ida_externome		plottime		ida_externome			