


ALLMÄNNA ANVISNINGAR


PLANSYSTEM: SWEREF 99 16 30
HÖJDSYSTEM: RH 2000

HÄNVISNINGAR


*) NIVÅ MHW SOM UTREDS I SENARE SKEDEN

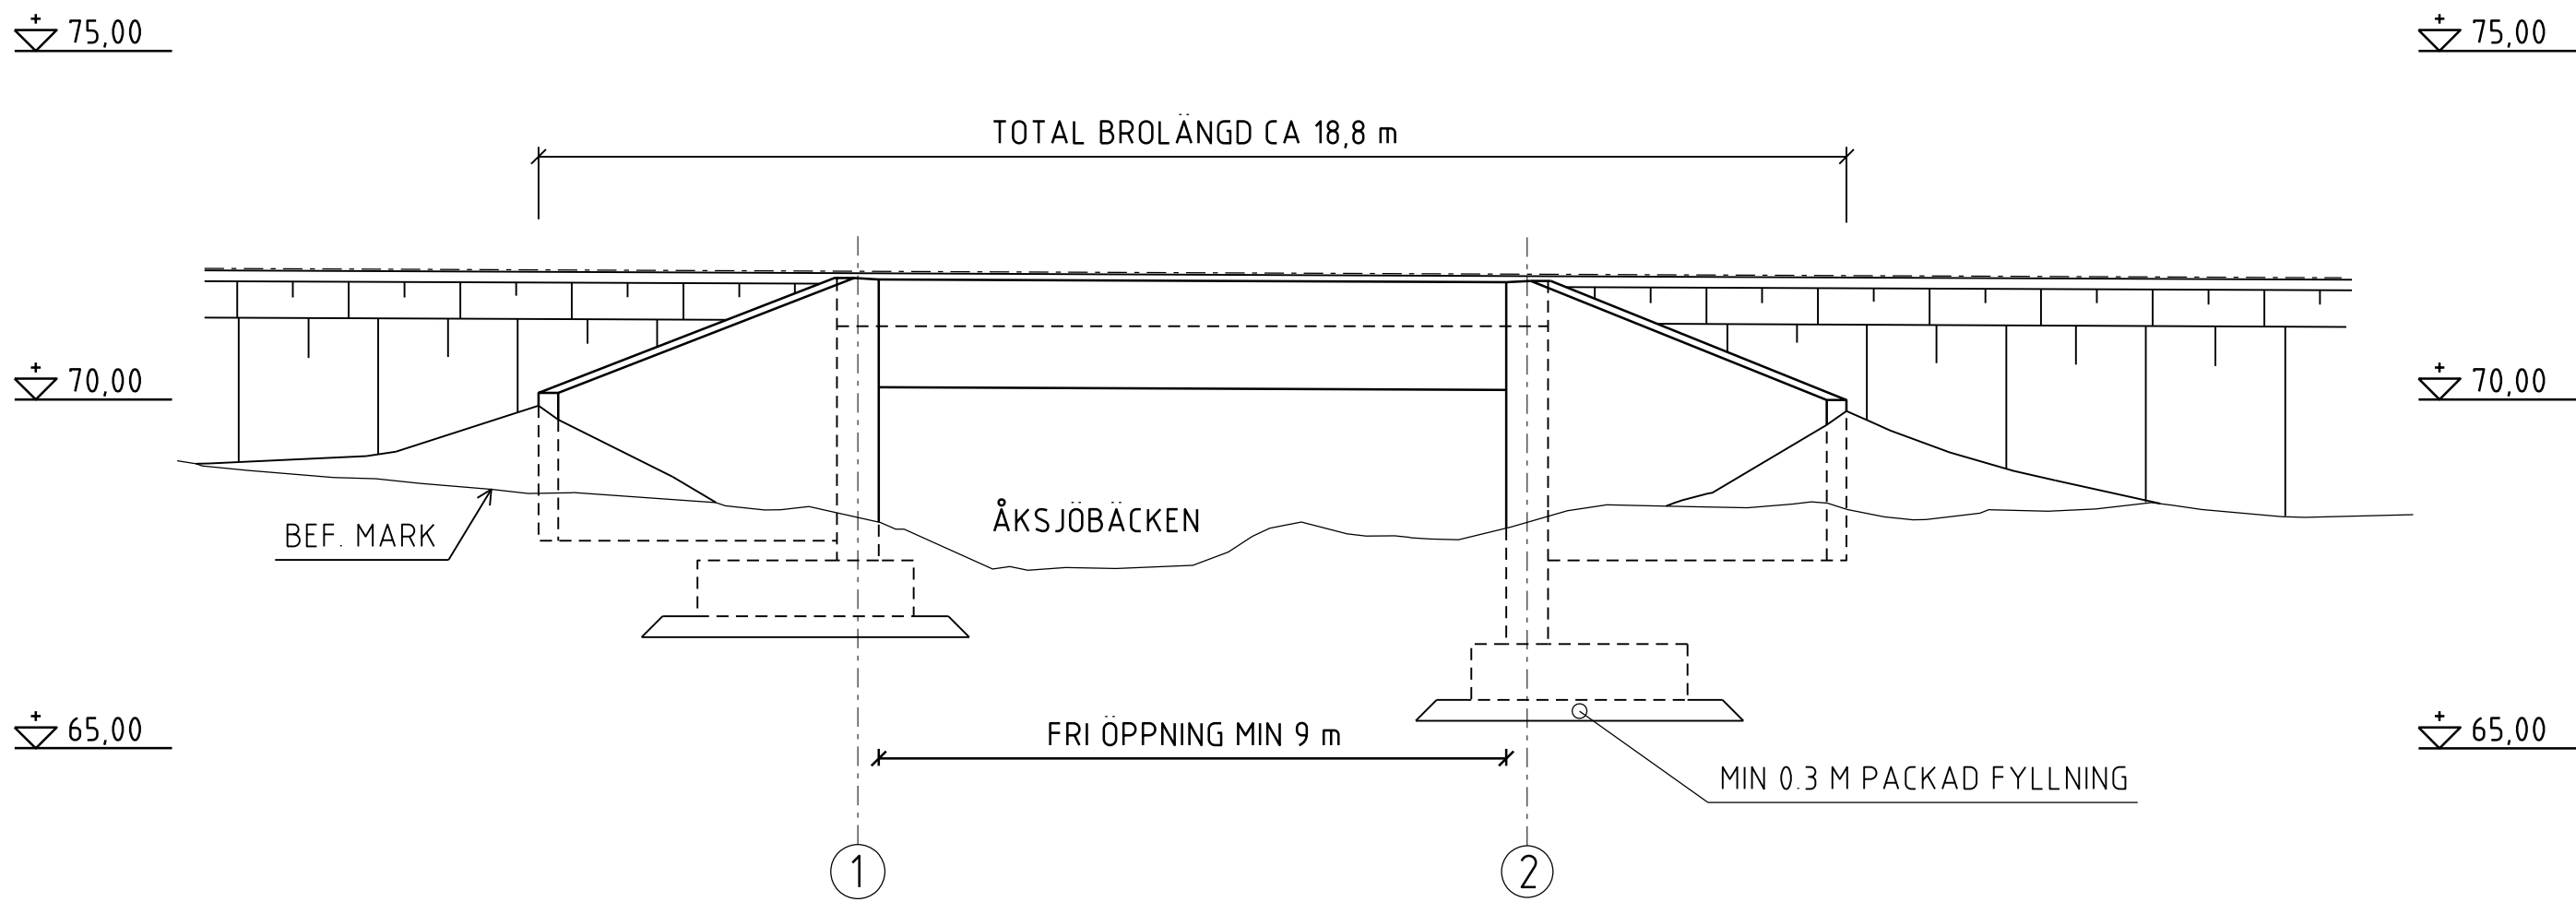


ELEVATION A-A SKALA 1:100
ELEVATIONEN ÄR SPEGELVÄND FRÅN PLANEN

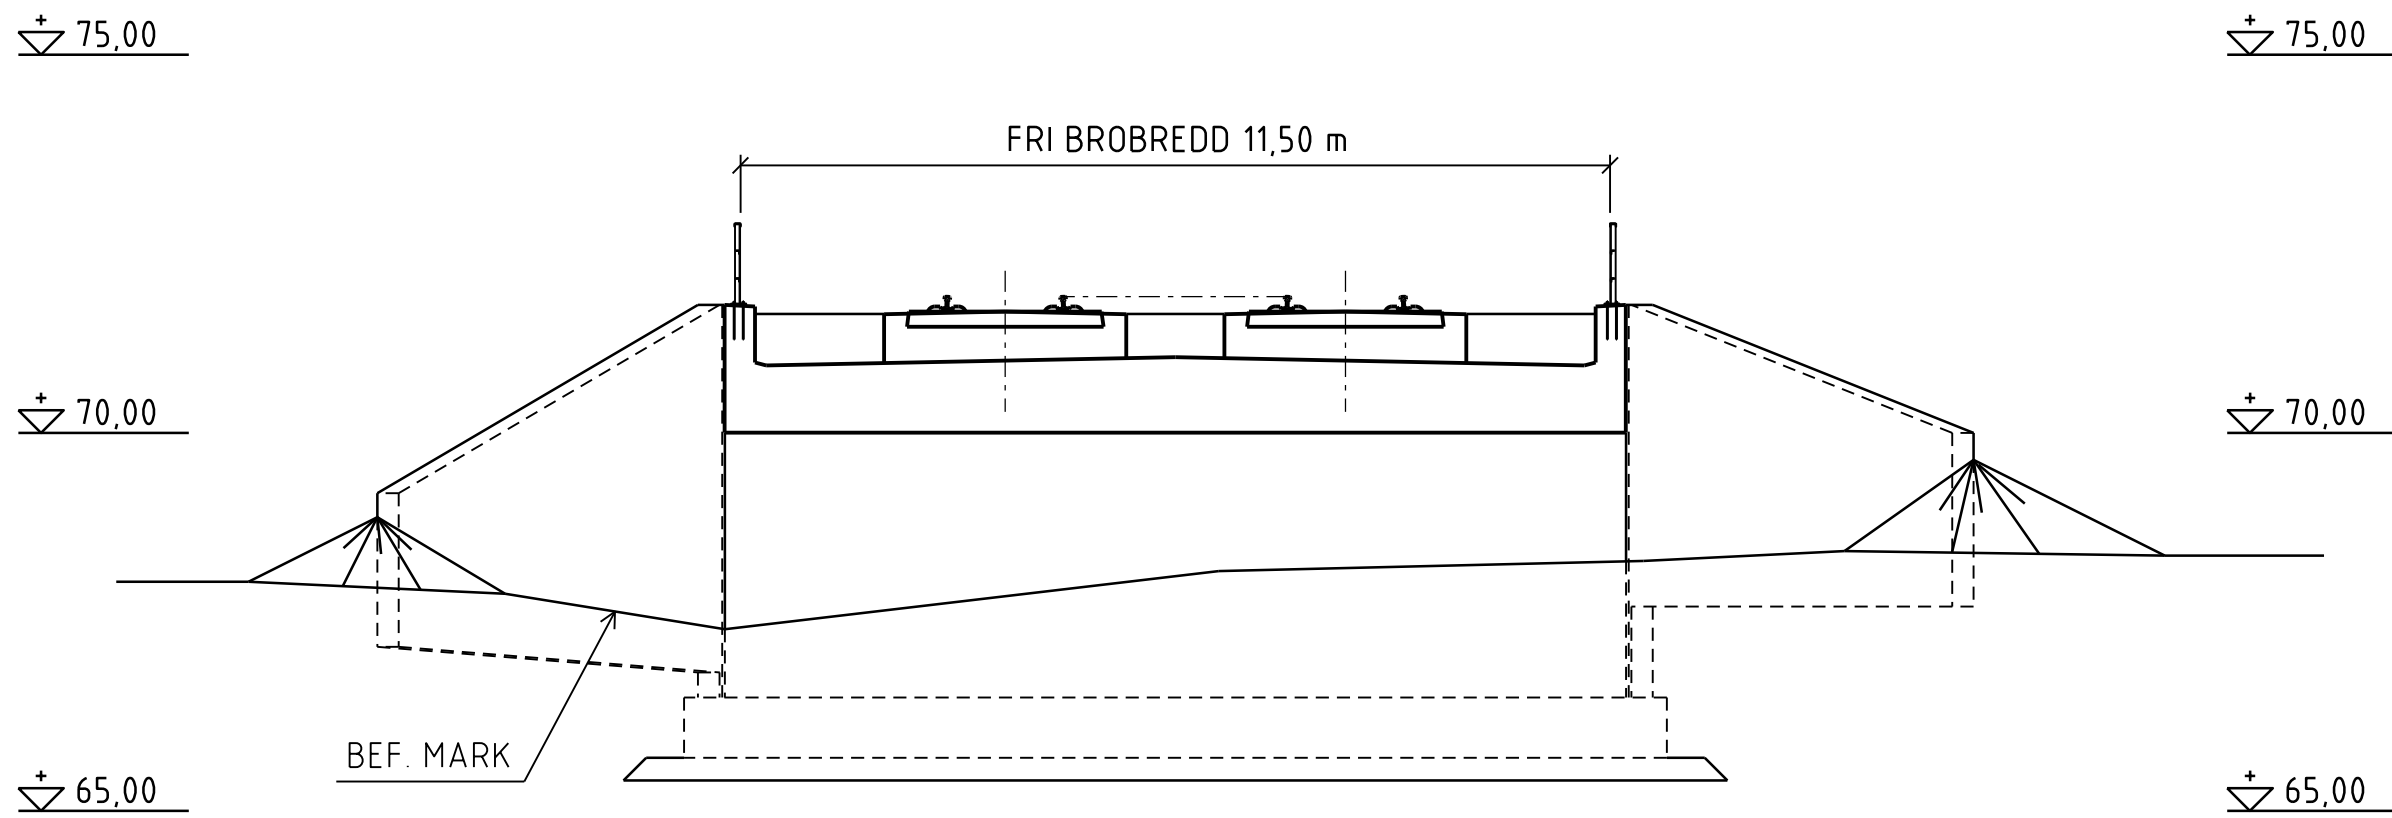

SEKTION B-B SKALA 1:100

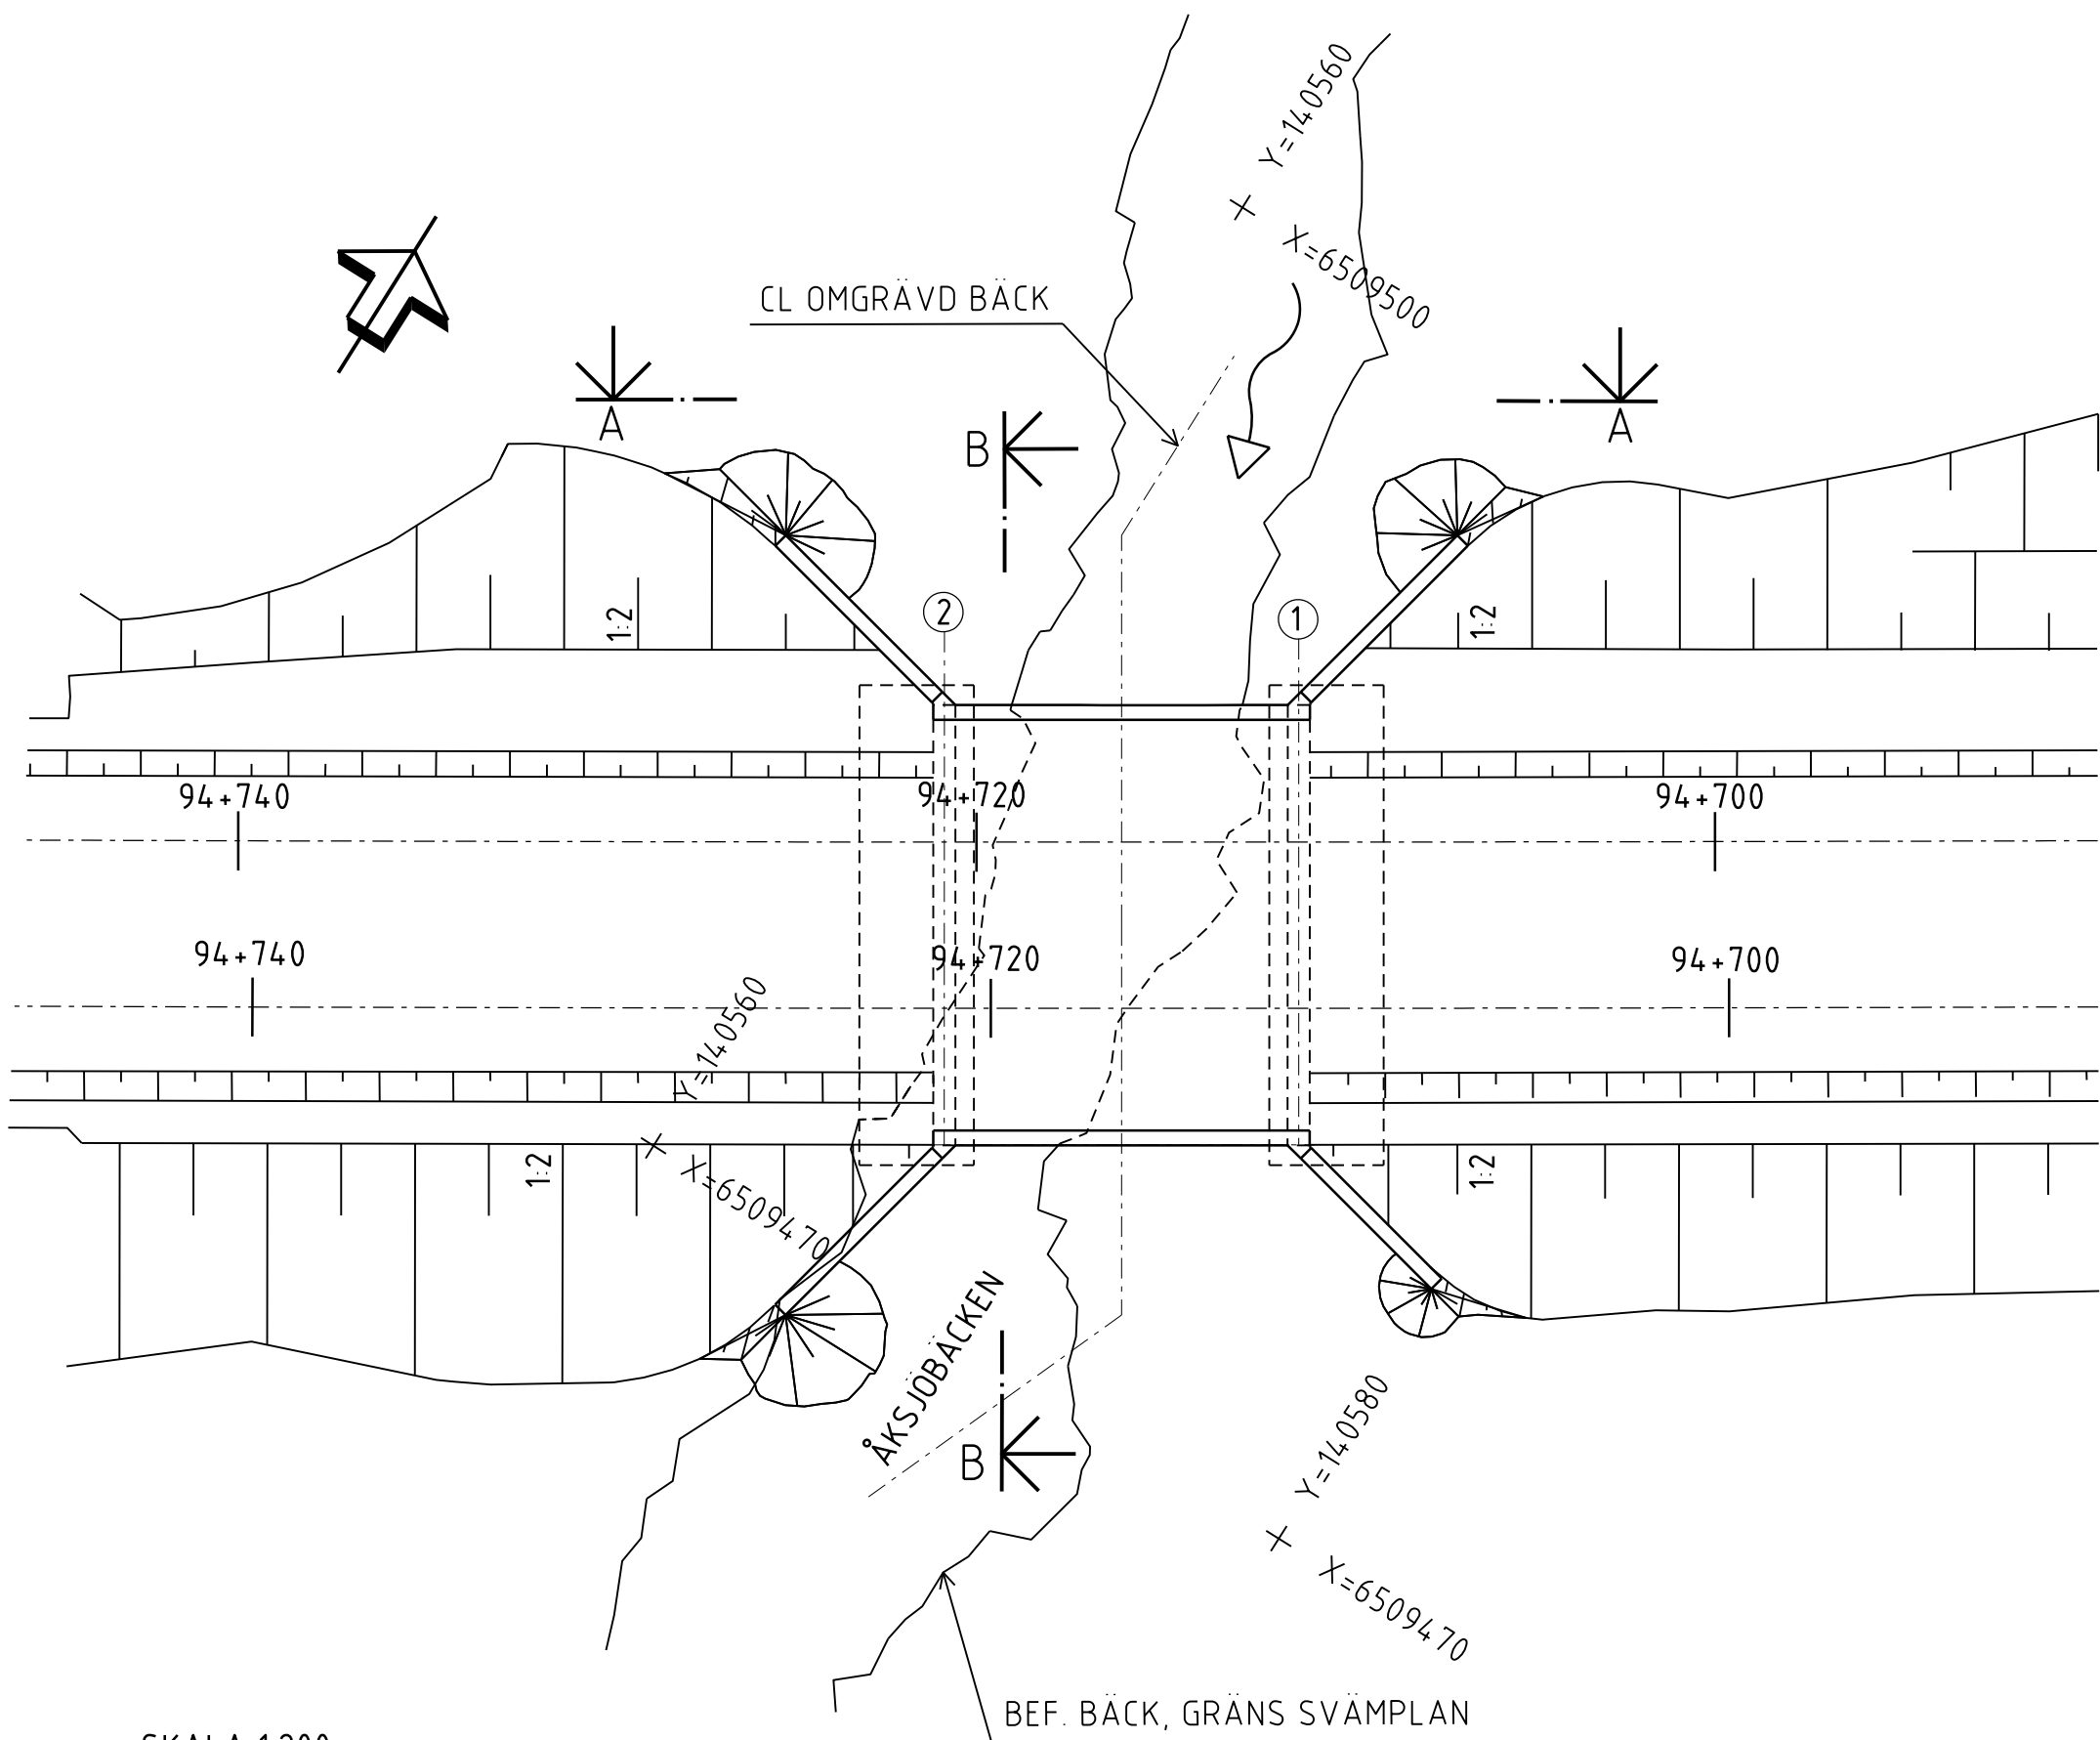

PLAN SKALA 1:200

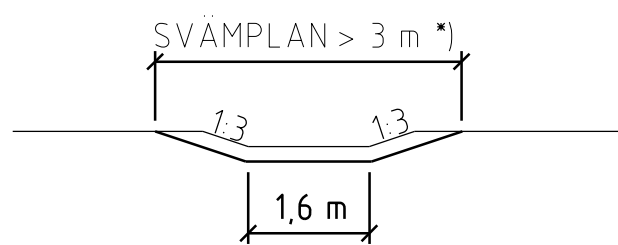

TYP SEKTION SKALA 1:100
OMGRÄVD BÄCK

SCENARIO	FLODE (m³/s)	VATTENNIVÅ (RH2000)
MQ	0,03	+66,8
HQ-100	0,47	+66,9
HQ-50 (2150)	0,56	+67,0
HQ-100 (2150)	0,70	+67,0

FÖRSLAGSSKISS

ANDR. / ÄNDRINGEN AVSEER	AVDELNING	LEVERANS / ÄNDRINGS-PM	SEN	ANDR. DATUM
LEVERANTÖR	SWECO	TEKNIKPRÅG	MILJÖ	
SKAPAD AV	SWECO/SEEIRI	UPPDRAGSNUMMER	30000904-014	KONSTRUKTIONSNUMMER
GRANSKAD AV	SWECO/SEEKPE	GRANSKINGSSTATUS / SYFTE	GRANSKAND	
GRANSKAD AV	SWECO/SECUML	HANDLIGSTYP	MILJÖPRÖVNING	
GRANSKAD AV	SWECO/SECUML	ANLÄGGNINGSTYP	MILJÖ (ÖVERGRIPANDE)	
GRANSKAD AV	SWECO/SECUML	PROJEKTERARE	94 +711 - 94 +721	BAND
GRANSKAD AV	SWECO/SECUML	RITINGSNUMMER	OLP2-04-450-214-01-94	506
GRANSKAD AV	SWECO/SECUML	SKALA	1:200	
GRANSKAD AV	SWECO/SECUML	FORMAT	A1	
GRANSKAD AV	SWECO/SECUML	RITINGSNUMMER FÖRVALTNING	0001	
GRANSKAD AV	SWECO/SECUML	BLAD	NÄSTA BLAD	
GRANSKAD AV	SWECO/SECUML	ANMÄRKNING		

