


ÖVERSIKTSKARTA
DELOMRÅDE MALMÖLANDET - LODDBY

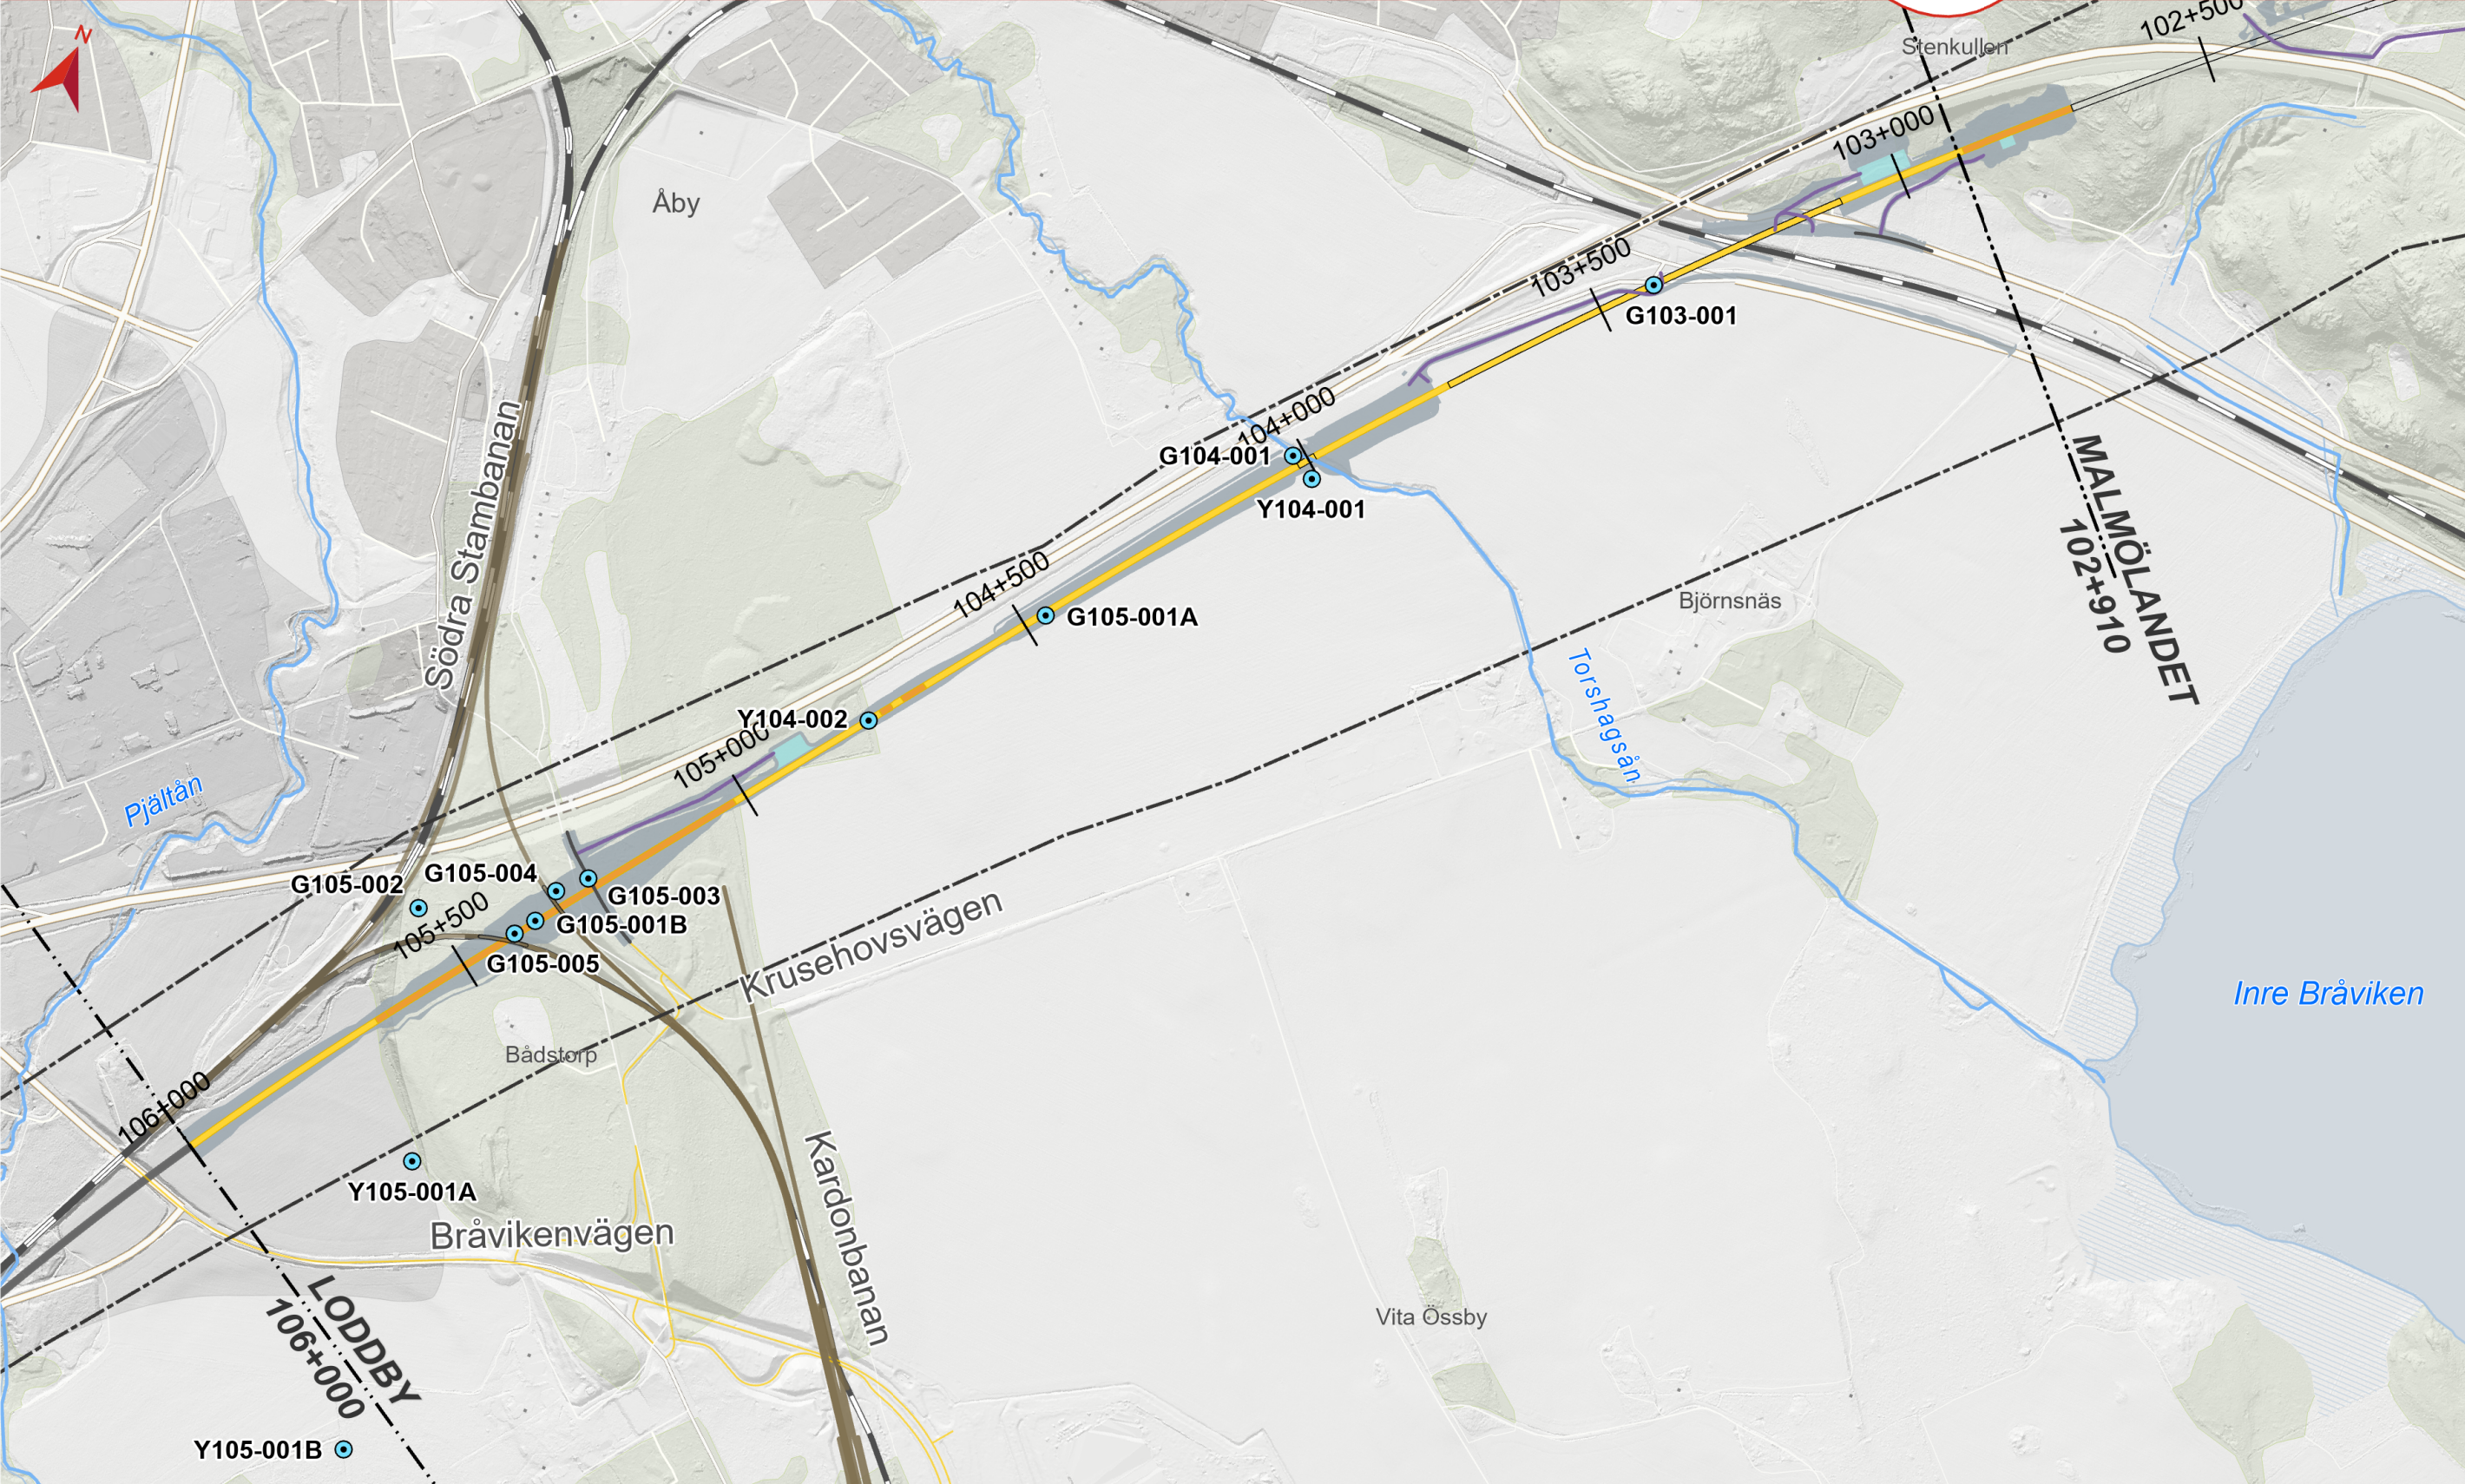

Ostlänken
Norrköpings kommun, Östergötlands län
Bilaga A till ansökan om tillstånd till vattenverksamhet
Datum: 2024-02-15
Namn i PDBi: OLP2-04-100-21-0_0-1333
Diarienummer: TRV 2017/112658

Skala (A3): 1:10 000
0 80 160 240 320 400
Meter
© Lantmäteriet, Geodatasamverkan

- Gräns delområde
- Gräns tillåtlig korridor
- Serviceväg
- Ny eller ombyggd väg
- Teknikgårdar
- Slänter

- Järnvägsanläggning**
- Bank
 - Bro
 - Tunnel
 - Skärning
 - Angränsande delsträcka

- Kardonbanan/Godsbangården**
- Spårmitt
 - Bro
 - Vägomläggningar
 - Spårmitt

- Vattenverksamhet
- Vattendrag