
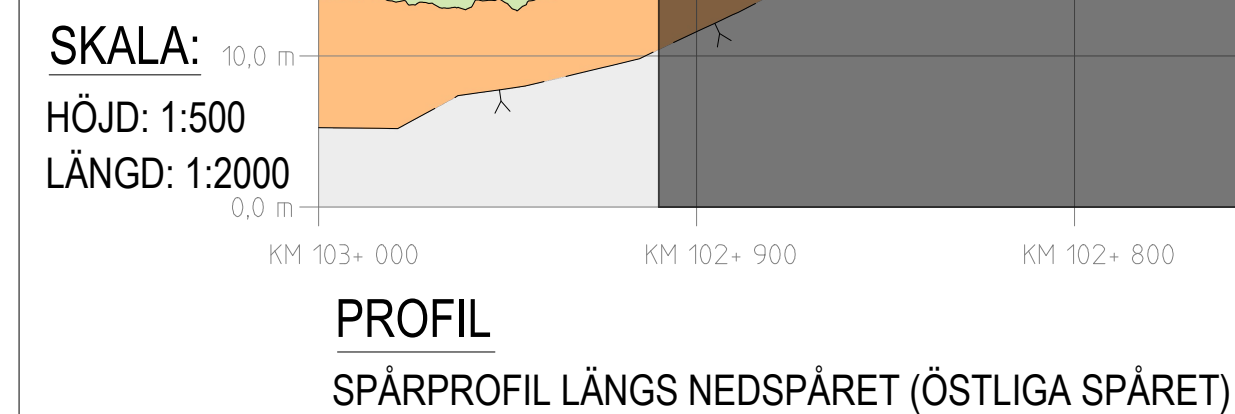


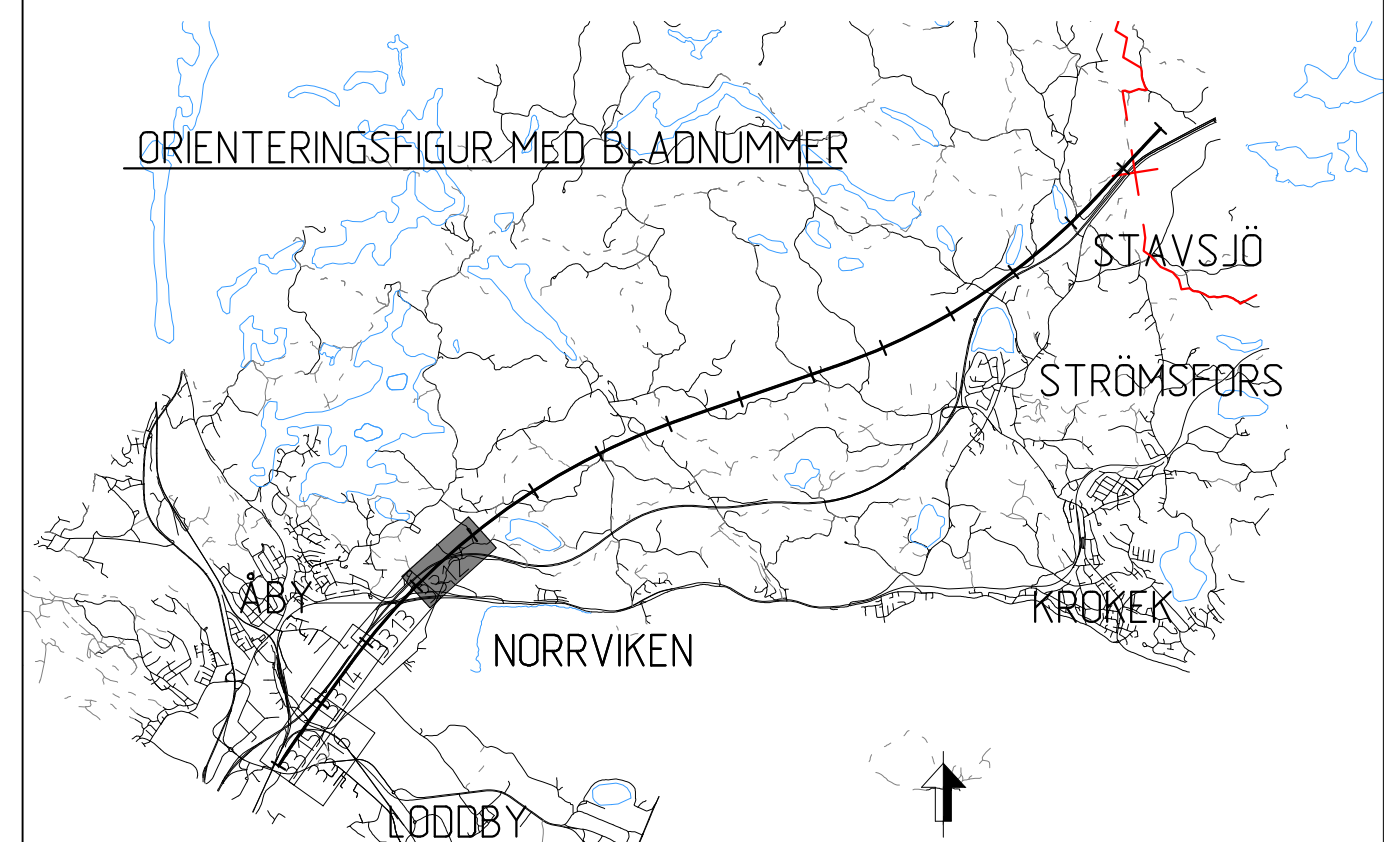

ANDR. / ANDRÆNEN AVISER				SIGN		ANDR. DATUM	
LEVERANTÖR		AVDELNING		LEVERANS-/ANDRÆNS-PM		TIDSPUNKT/FÅGE	
 Tel 08-695 60 00 www.sweco.se		UPPDRAGSNUMMER 30000904-014		KONSTRUKTÖRNUMMER MILJÖ		TERNINGSSTATUS / SYFTE GODKÄND	
 TRAFIKVERKET		OSTLÄNKEN STAVSJÖ-LOOBY MALMÖLANDET-LOOBY BILAGA C.1 PLAN- OCH PROFILKARTOR ILLUSTRATIONSKARTA (ISAB 00, 01 10GR)				HÄNDELSTYP MILJÖ ÖVERGRIPANDE MILJÖ (ÖVERGRIPANDE)	
SKRAPAD AV SWECO/SEXCCC		MÅLMALENDETT-LOOBY BILAGA C.1 PLAN- OCH PROFILKARTOR ILLUSTRATIONSKARTA (ISAB 00, 01 10GR)		ALLÄGGSNITT MILJÖ (ÖVERGRIPANDE)		RILDMETER-ETER 102 +910 +103 +0 506	
GRÄVAVAV SWECO/SEEDER		DATUM 2024-02-15		SKALA 1:2000		FÖRST 3312	
GODKÄND AV SWECO/SECUMLI		SKALA 1:2000		FÖRST 3312		NÄSTA BLAD 3313	
idu_hjemtome				idu_hjemtome			