


ALLMÄNNA ANVISNINGAR


PLANSYSTEM: SWEREF 99 16 30
HÖJDSYSTEM: RH 2000

HÄNVISNINGAR

x) NIVÅ MHW SOM UTREDS I SENARE SKEDEN

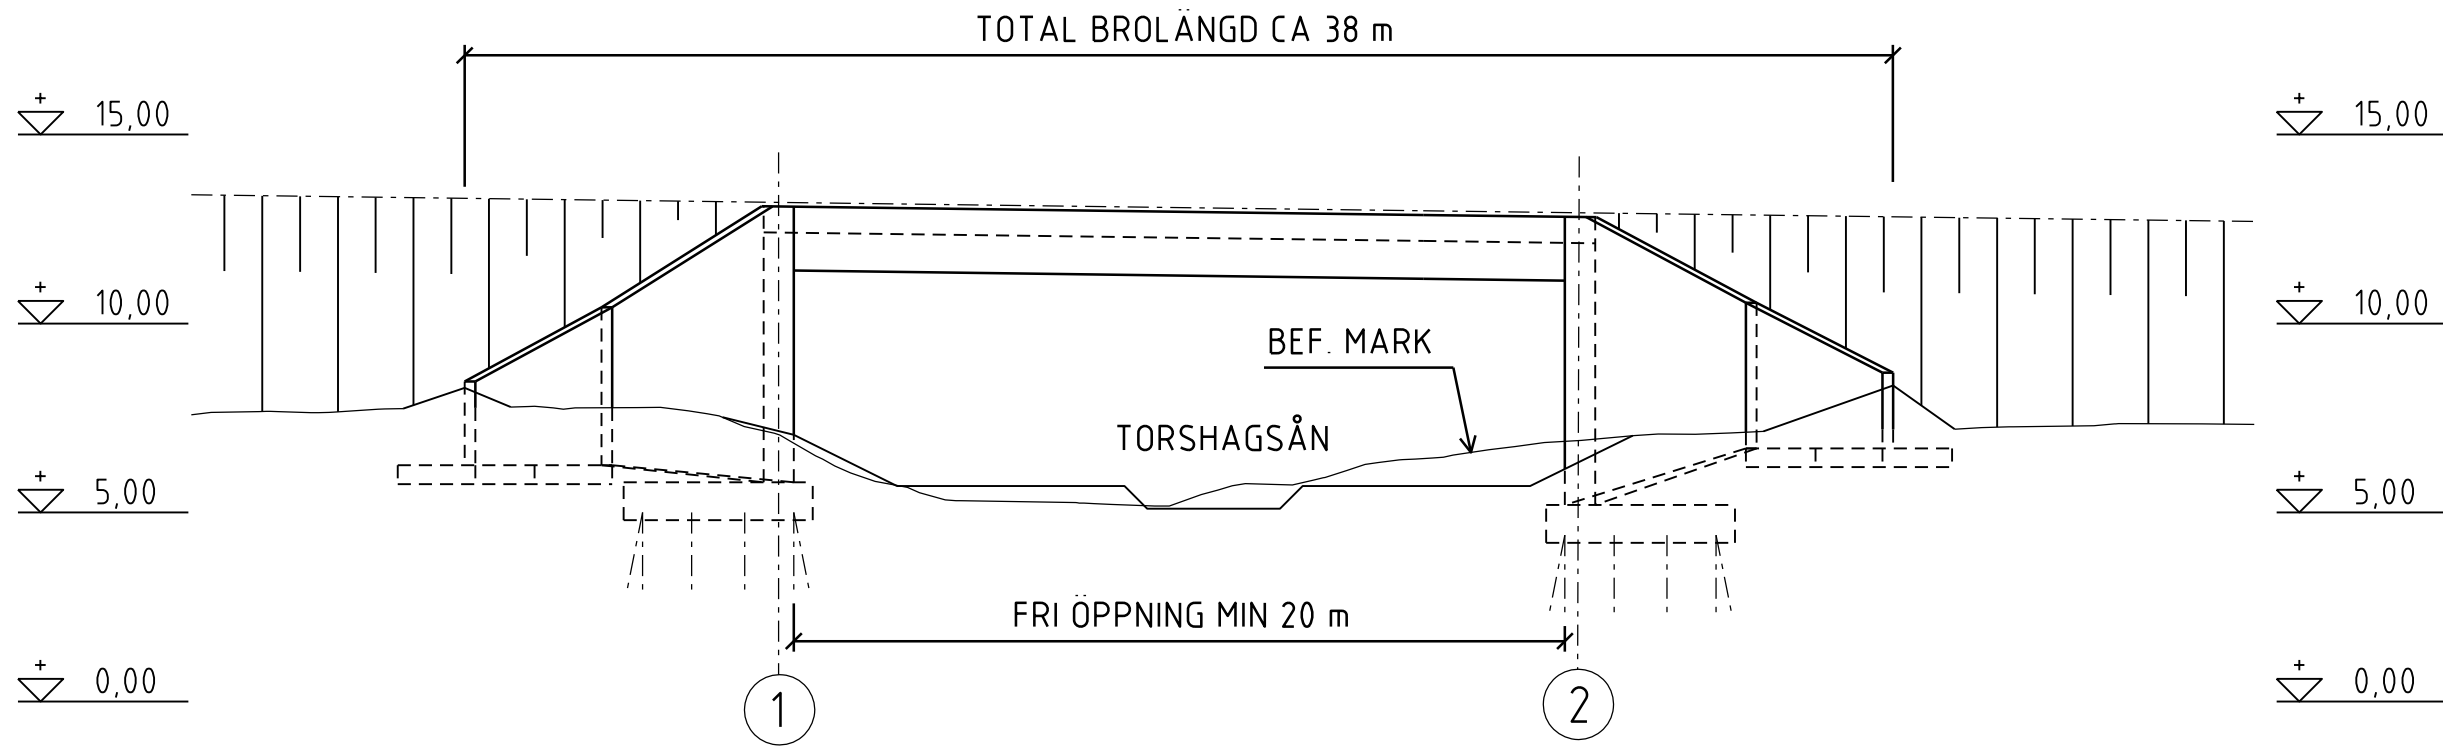


ELEVATION A-A SKALA 1:200
ELEVATIONEN ÄR SPEGELVÄND FRÅN PLANEN

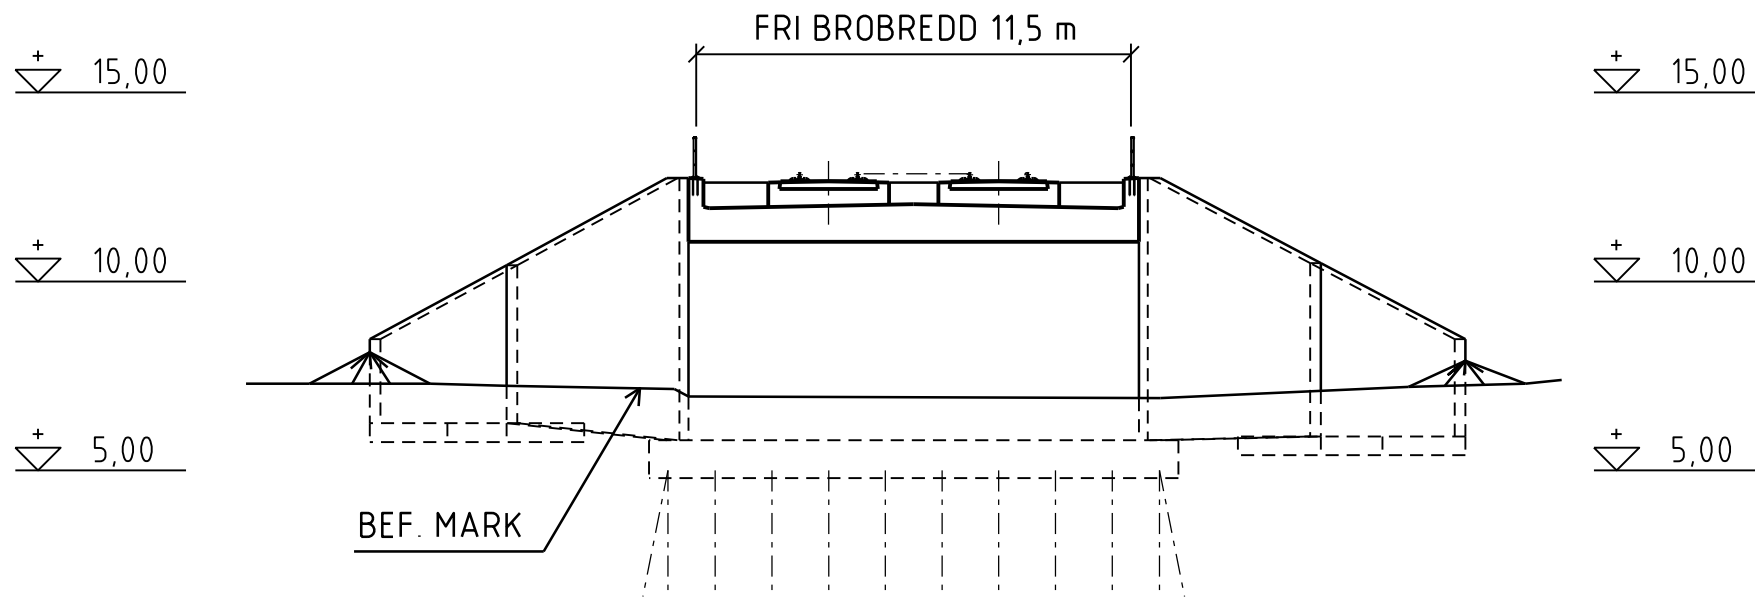


SEKTION B-B SKALA 1:200

SCENARIO	FLÖDE (m³/s)	VATTENNIVÅ (RH2000)
MQ	0,25	+5,0
HQ-100	3,25	+5,7
HQ-50 (2150)	2,57	+5,6
HQ-100 (2150)	4,74	+5,9

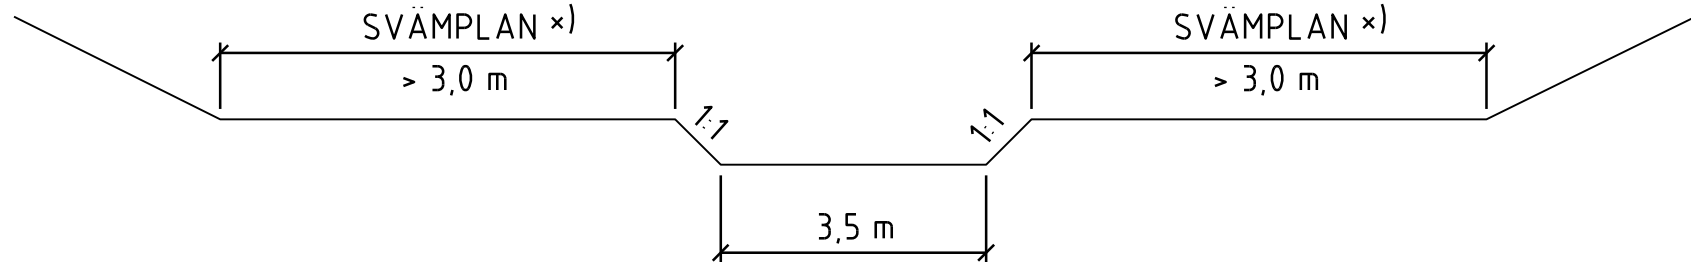

TYPSEKTION SKALA 1:100
OMGRÄVD BACK

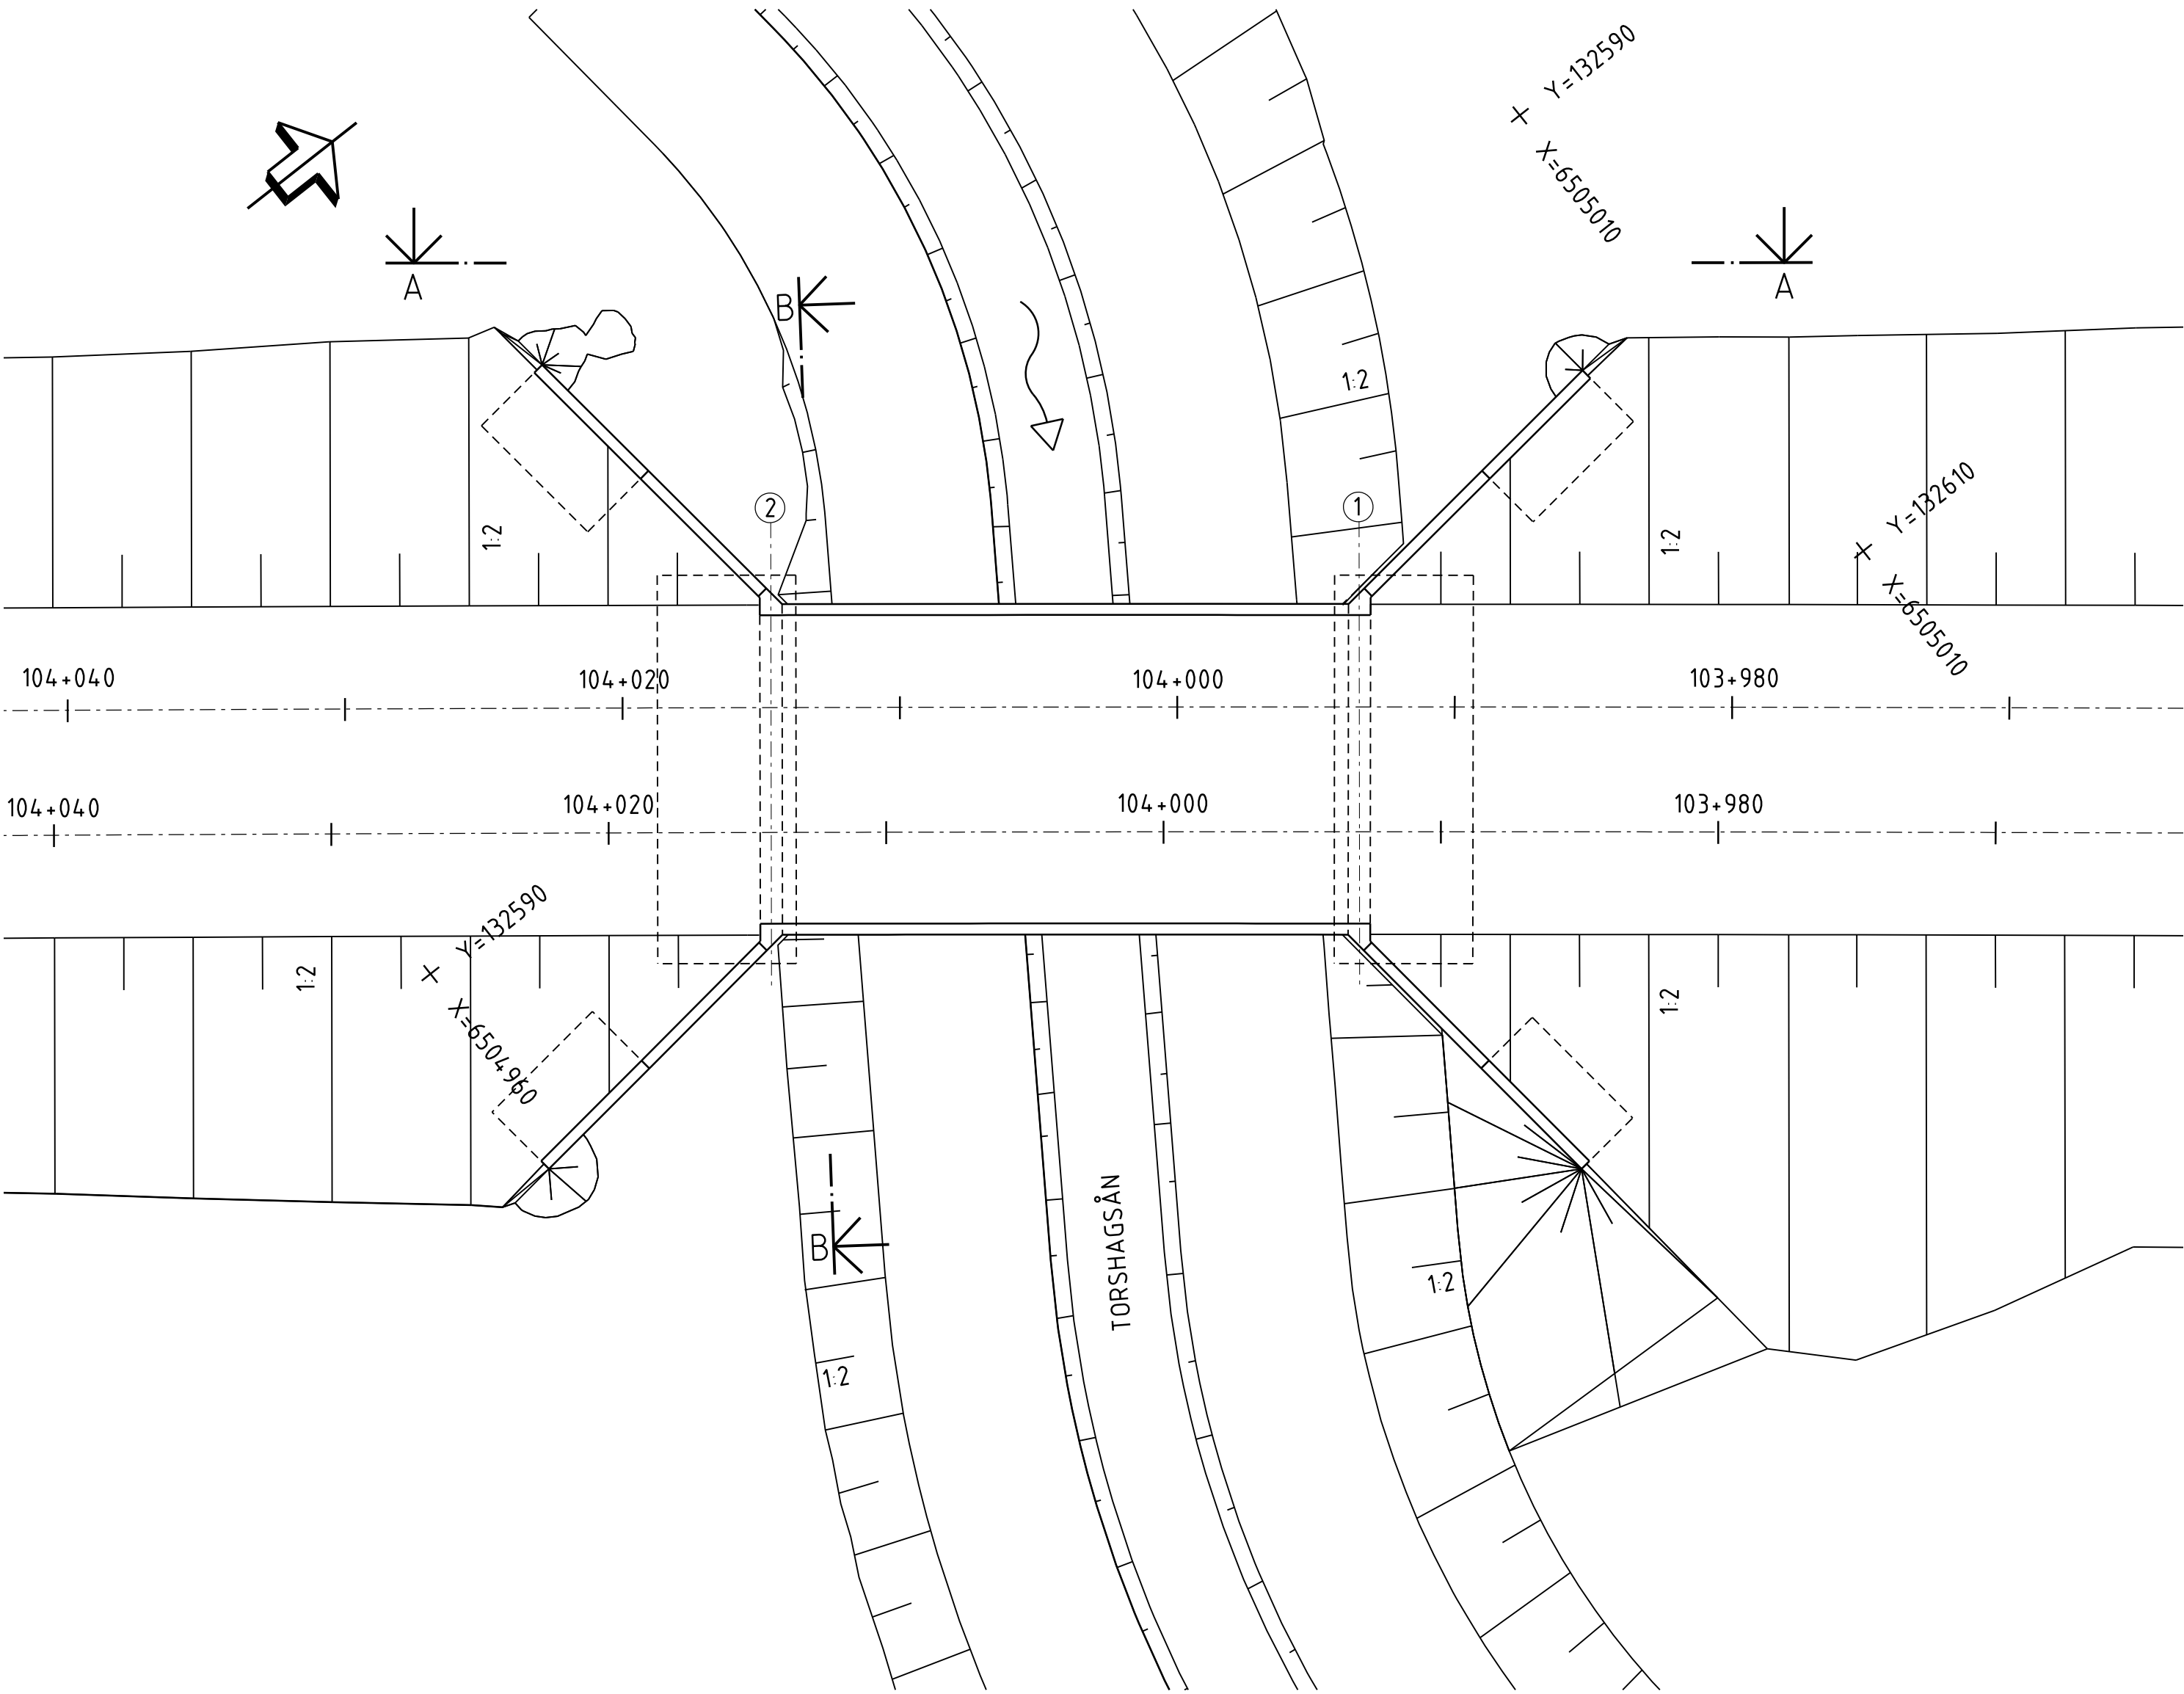

PLAN SKALA 1:200

FÖRSLAGSSKISS

ANDR. / ÄNDRINGEN AVSEER	AVDELNING	LEVERANS / ÄNDRINGEN	SEN	ANDR. DATUM
LEVERANTÖR	SWECO	30000904-014	KONSTRUKTIONSNUMMER	MILJÖ
SKAPAD AV	SWECO/SEEIRI	GRANSKAD AV	SWECO/SEEKPE	GRANSKAD AV
GRANSKAD AV	SWECO/SEEKPE	GRANSKAD AV	SWECO/SECUML	GRANSKAD AV
DOKUMENT	2024-02-15	SKALA	1:200	FÖRVALT
SKALA	1:200	FÖRVALT	A1	RITNINGSNUMMER FÖRVALTNING
0001				

