

KOORDINATSYSTEM: SWEREF 99 16 30
 HÖJDSYSTEM: RH 2000

HÄNVISNINGAR

BANKPÅLNING I ANSLUTNING TILL BRO UTFÖRS
ENLIGT GEOTEKNISKA FÖRSTÄRKNINGSRITNINGAR I
RITNINGSFÖRTECKNING XXX

FÖRKLARINGAR

SEKTION	X	Y	ANMÄRKNING
99+025.582	6507869.026	136576.936	R=9000m, Ha=50mm
104+207.013	6504819.765	132476.223	

$\xrightarrow{-13.00\%}$ Rv -4000
 $\frac{103\,656.912}{+17.482}$ $\frac{104\,002.907}{+12.984}$ $\frac{104\,622.860}{+9.730}$

SEKTION	X	Y	ANMÄRKNING
99+025.504	6507873.281	136575.468	R=9004.5m, Ha=50mr
104+207.204	6504822.395	132472.571	

103/656.991	104/002.926	104/622.882
+17.488	+12.984	+9.729

Rv -4000

-13.00%

SKALA 1:100


0 1 2 5 10
METER

LEVERANTÖR 	ANVÄNDNING Järvnäg UPPDRAGSNUMMER A245803	LEVERANS/ÄNDRINGS-PM KONSTRUKTIONSNUMMER	TEKNIKOMRÅDE GRÄNSKÄRSSTATUS / SYFTE Under arbete
 TRAFIKVERKET	OLE4200 Kolmården Malmölandet-Bådstor 216 08 - Järvnäsbro över Torshägsån Plan Förläsningsritning		HANDELSYFT Bygghandling POLARISERINGSTYP
STADPLAN COWI/R.Aktörer BRANSCHAD COWI/Y.Aktörer COWI/H.Switzer	DATUM 2025-09-30	FÖRSLÄTT 3:100	RÖLDETER-METER 103 + 990 + 104 + 17 BAKKEL 506
		FÖRSLÄTT A1...	RITINGSNUMMER FÖRSLÄTTNING OLE4200-216-4000-103-104 RÄTTA 0001 0002
			RÄTTA 0001 0002

FÖR ALLMÄNNA ANVISNINGAR
SE RITNING: OLE4200-21-360-42000-103_104-0001

—(A)— TOLKAD BERGNIVÅ

SCENARIO	FLÖDE (m³/s)	VATTENNIVÅ (RH2000)
MQ	0.25	+5.0
HQ-100	3.25	+5.7
HQ-50 (2150)	2.57	+5.6
HQ-100 (2150)	4.74	+5.9

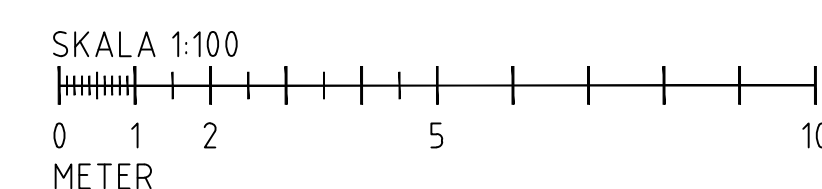

LEVERANTÖR 	AVSELLING Järnväg	LEVERANS/ÄNDRINGS-PM	TEKNIKFRÅGE
UPPRÄSNINGSNUMMER A245803	KONSTRUKTIONSNUMMER	GRANSKNINGSSTATUS / SYFTE Under arbete	HANDELSTYP Bygghandling
 TRAFIKVERKET	OLE4200 Kolmården Malmölandet-Bådstorp 21408 - Järnvägsbro över Torsghänsån Elevation & Sektion Förlägsritning	RITNINGSNUMMER / TITEL 103 - +990 - 104 - +17 506	RITNINGSNUMMER / TITEL 103 - +990 - 104 - +17 506
SKAPAD AV GRANSAD AV COWI/R.Aktner	DATUM 2025-09-30	SKALA 1:100	FÖRAT A1
GÖRDAV AV COWI/H.Silvertz	RITNINGEN FÖRVALTNING	RITNINGEN FÖRVALTNING	RITNINGEN FÖRVALTNING
GÖRDAV AV COWI/H.Silvertz	RITNINGEN FÖRVALTNING	RITNINGEN FÖRVALTNING	RITNINGEN FÖRVALTNING