

Ostlänken

Foton på berörda ytvatten

Delområde Stavsjö-Böksjö

Nyköpings kommun, Södermanlands län samt

Norrköpings kommun, Östergötlands län

Bilaga B.1 till sammanställning vattenverksamheter som teknisk beskrivning omfattar

2024-02-15



Dokumenttitel: Foton på berörda ytvatten, Delområde Stavsjö-Böksjö

Författare: Sweco

Dokumentdatum: 2024-02-15

Ärendenummer: TRV 2017/112658

Namn i PDBi: OLP2-04-22-21-0_0-1331

Version: _

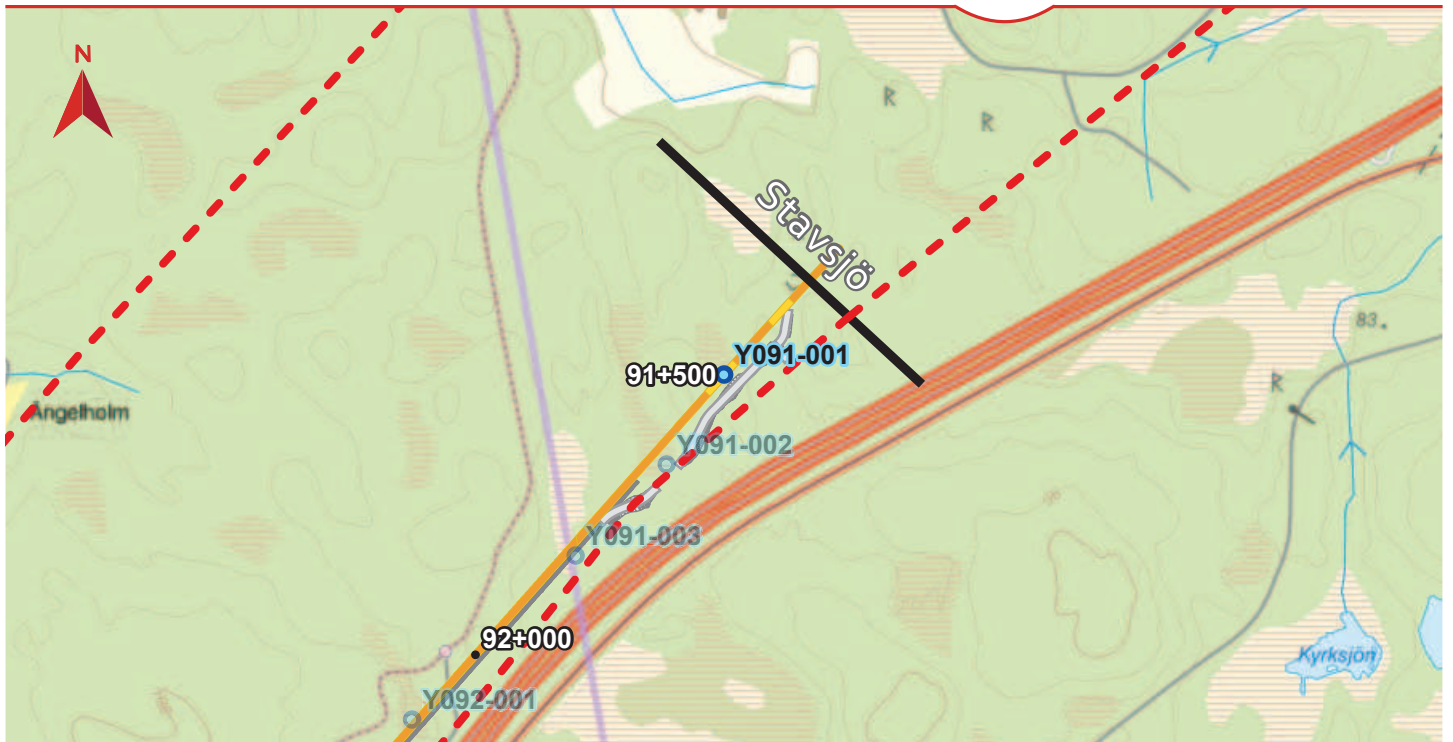


Foto över våtmarken

ID Vattenverksamhet Y091-001

Teckenförklaring

- | | |
|--|--|
|  Vattenverksamhet |  Tunnel |
|  Ostlänken korridor |  Bro |
|  Gräns delområden |  Skärning |
|  Bank |  Ny eller ombyggd väg |

Skala (A4):1:10 000

0 100 200 300 400 500
Meter

© Lantmäteriet, dnr 109-2010/2667

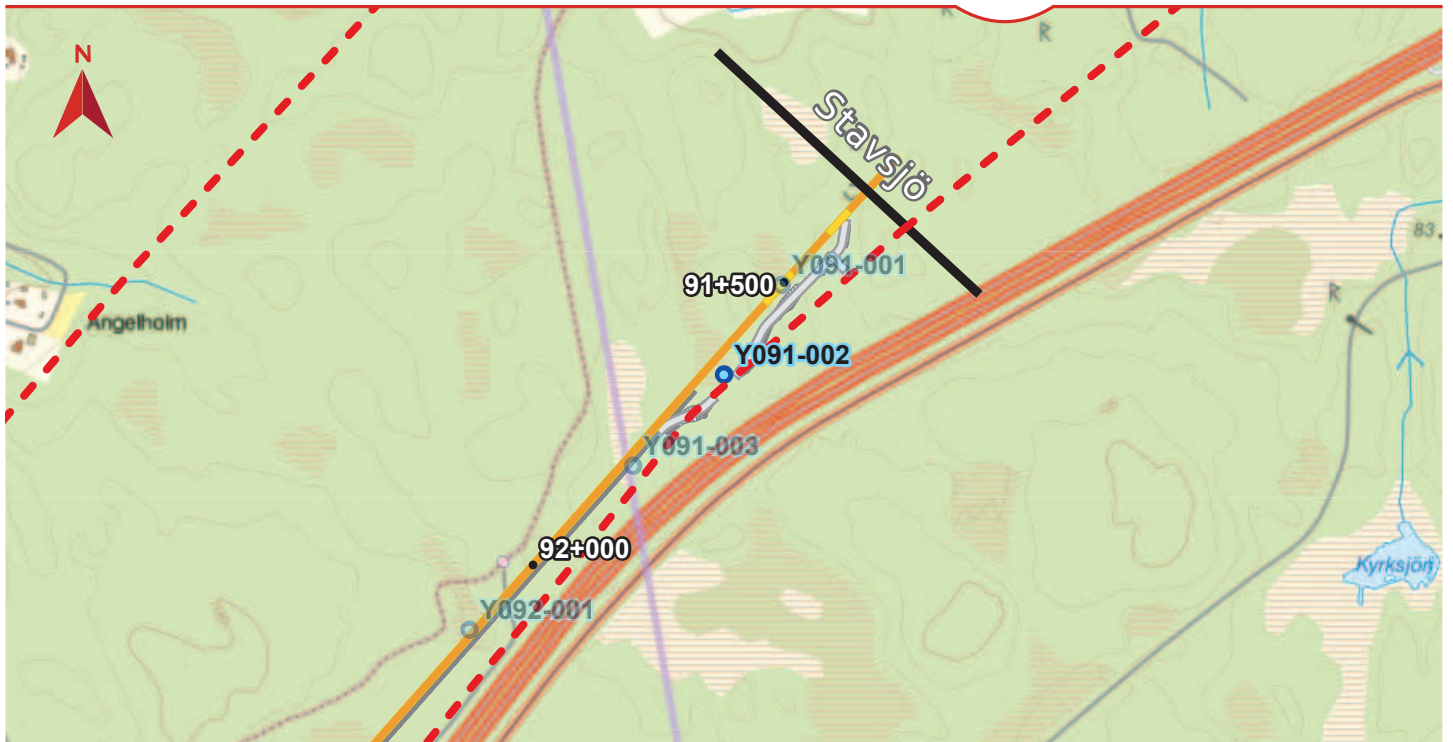


Foto över våtmarken

ID Vattenverksamhet Y091-002

Teckenförklaring

- | | |
|--|--|
|  Vattenverksamhet |  Tunnel |
|  Ostlänken korridor |  Bro |
|  Gräns delområden |  Skärning |
|  Bank |  Ny eller ombyggd väg |

Skala (A4): 1:10 000

0 100 200 300 400 500
Meter

© Lantmäteriet, dnr 109-2010/2667

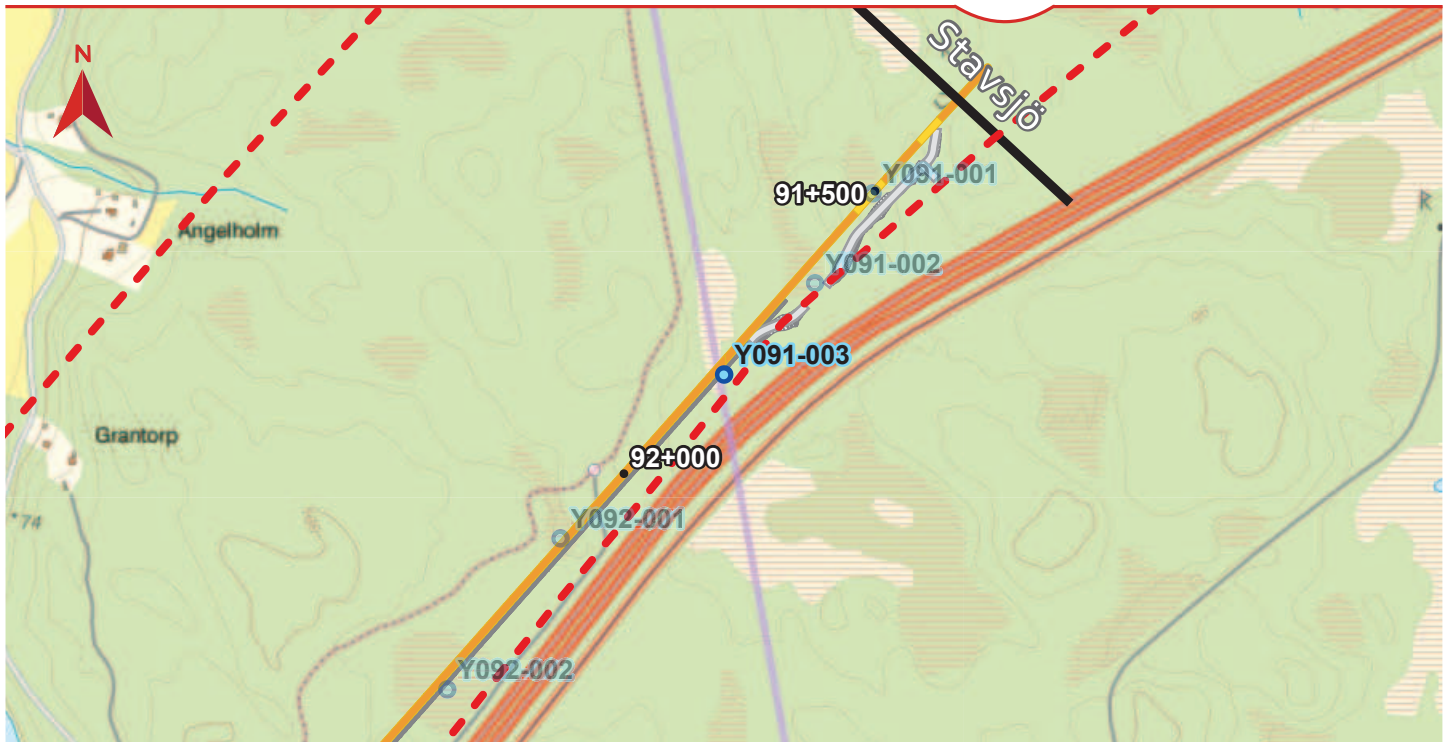


Foto över våtmarken

ID Vattenverksamhet Y091-003

Teckenförklaring

- | | |
|--|--|
|  Vattenverksamhet |  Tunnel |
|  Ostlänken korridor |  Bro |
|  Gräns delområden |  Skärning |
|  Bank |  Ny eller ombyggd väg |

Skala (A4): 1:10 000

0 100 200 300 400 500
Meter

© Lantmäteriet, dnr 109-2010/2667

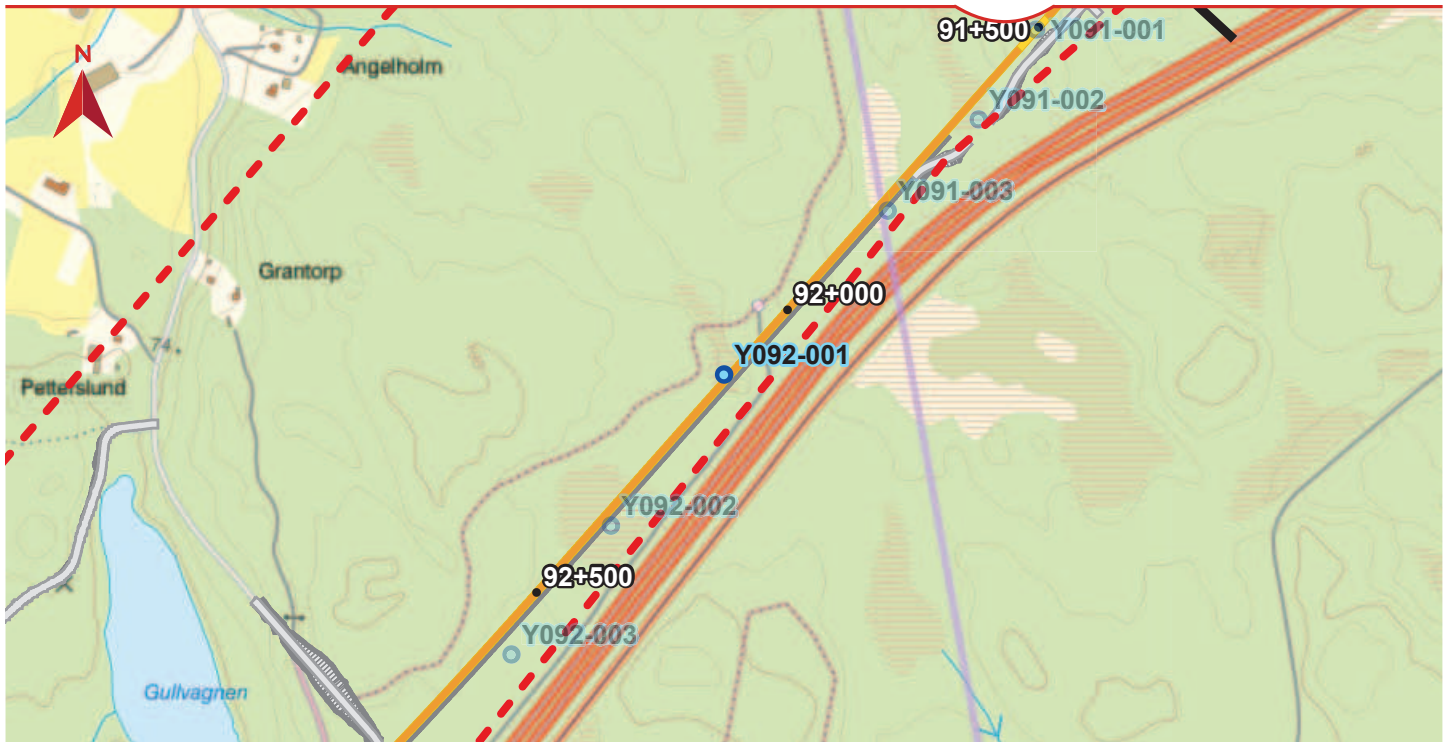


Foto över våtmarken

ID Vattenverksamhet Y092-001

Teckenförklaring

- | | |
|--|--|
|  Vattenverksamhet |  Tunnel |
|  Ostlänken korridor |  Bro |
|  Gräns delområden |  Skärning |
|  Bank |  Ny eller ombyggd väg |

Skala (A4): 1:10 000

0 100 200 300 400 500
Meter

© Lantmäteriet, dnr 109-2010/2667

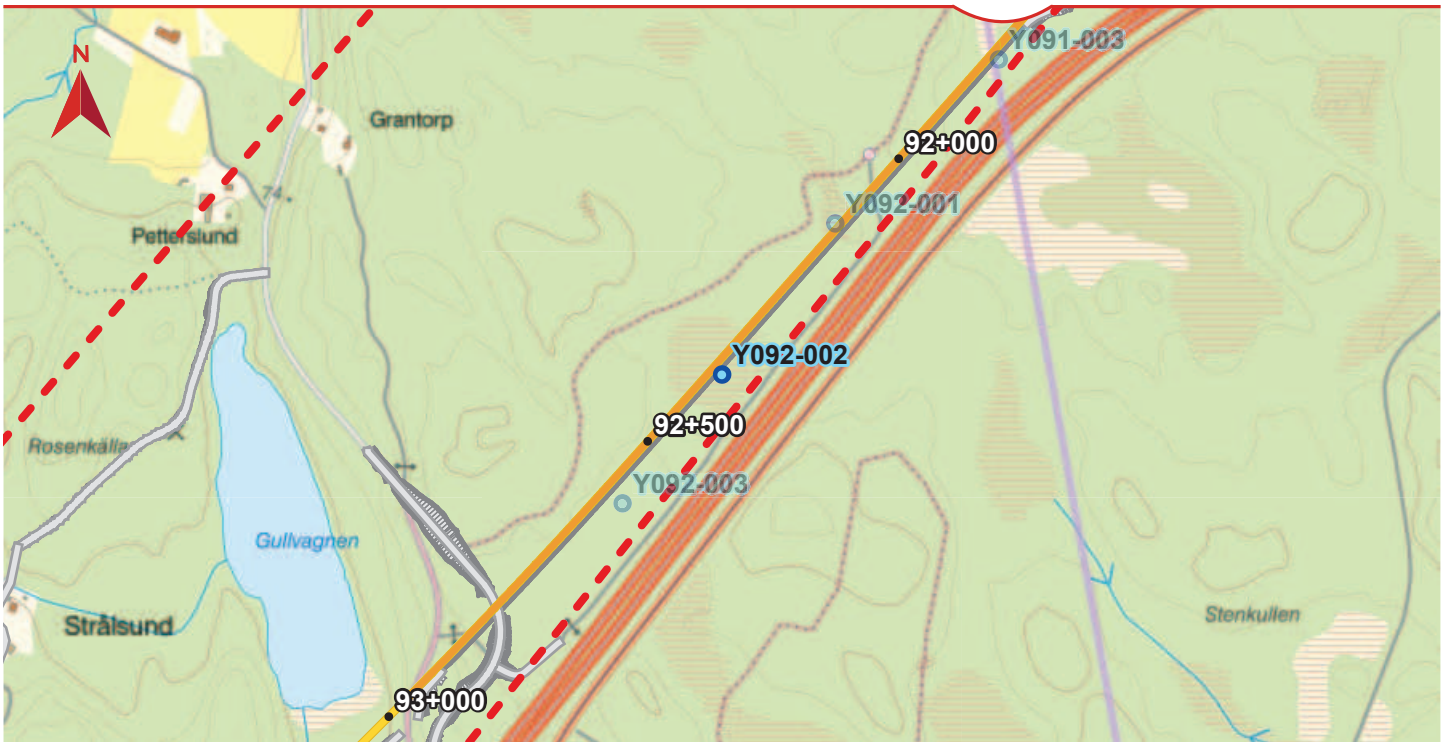


Foto över våtmarken

ID Vattenverksamhet
Y092-002

Teckenförklaring

- | | |
|--|--|
|  Vattenverksamhet |  Tunnel |
|  Ostlänken korridor |  Bro |
|  Gräns delområden |  Skärning |
|  Bank |  Ny eller ombyggd väg |

Skala (A4): 1:10 000

0 100 200 300 400 500
Meter

© Lantmäteriet, dnr 109-2010/2667

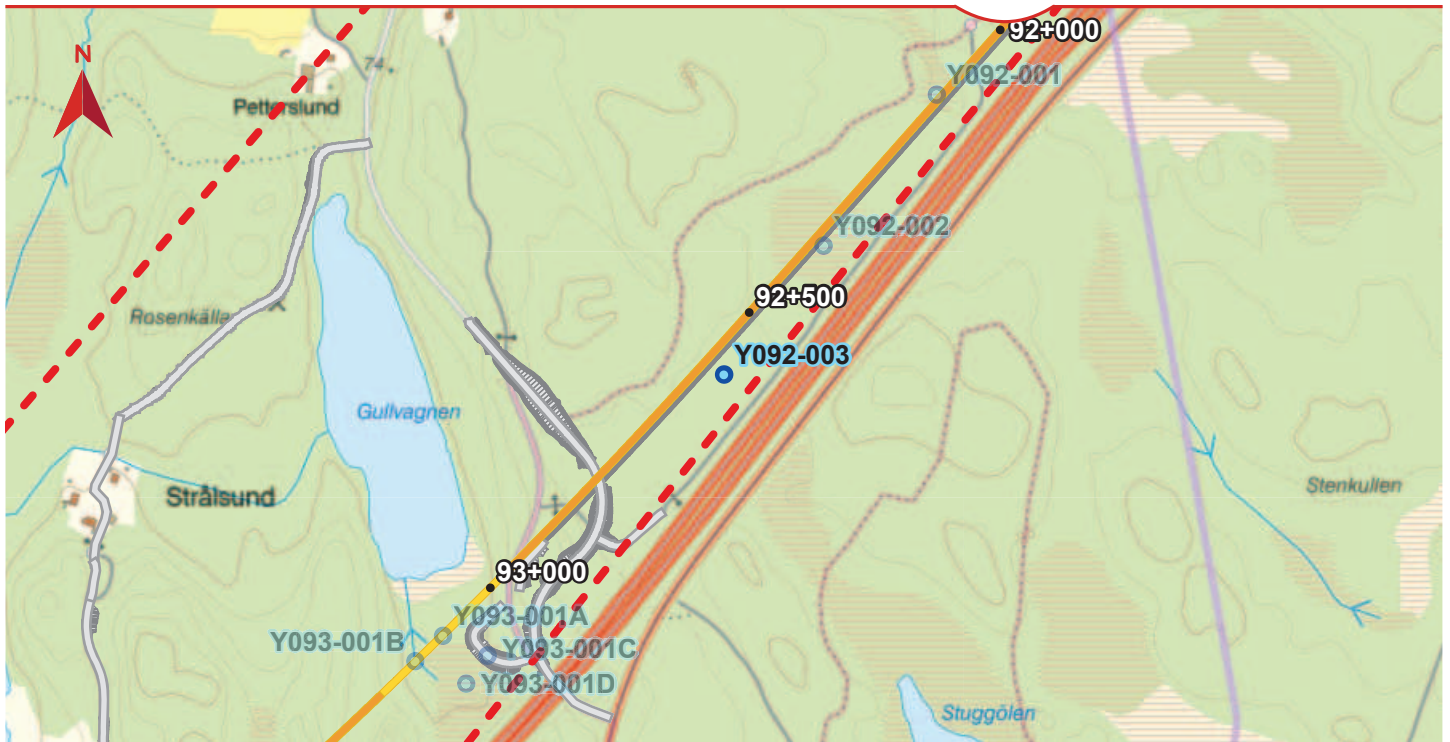


Foto över våtmarken

ID Vattenverksamhet Y092-003

Teckenförklaring

	Vattenverksamhet		Tunnel
	Ostlänken korridor		Bro
	Gräns delområden		Skärning
	Bank		Ny eller ombyggd väg

Skala (A4): 1:10 000

0 100 200 300 400 500
Meter

© Lantmäteriet, dnr 109-2010/2667

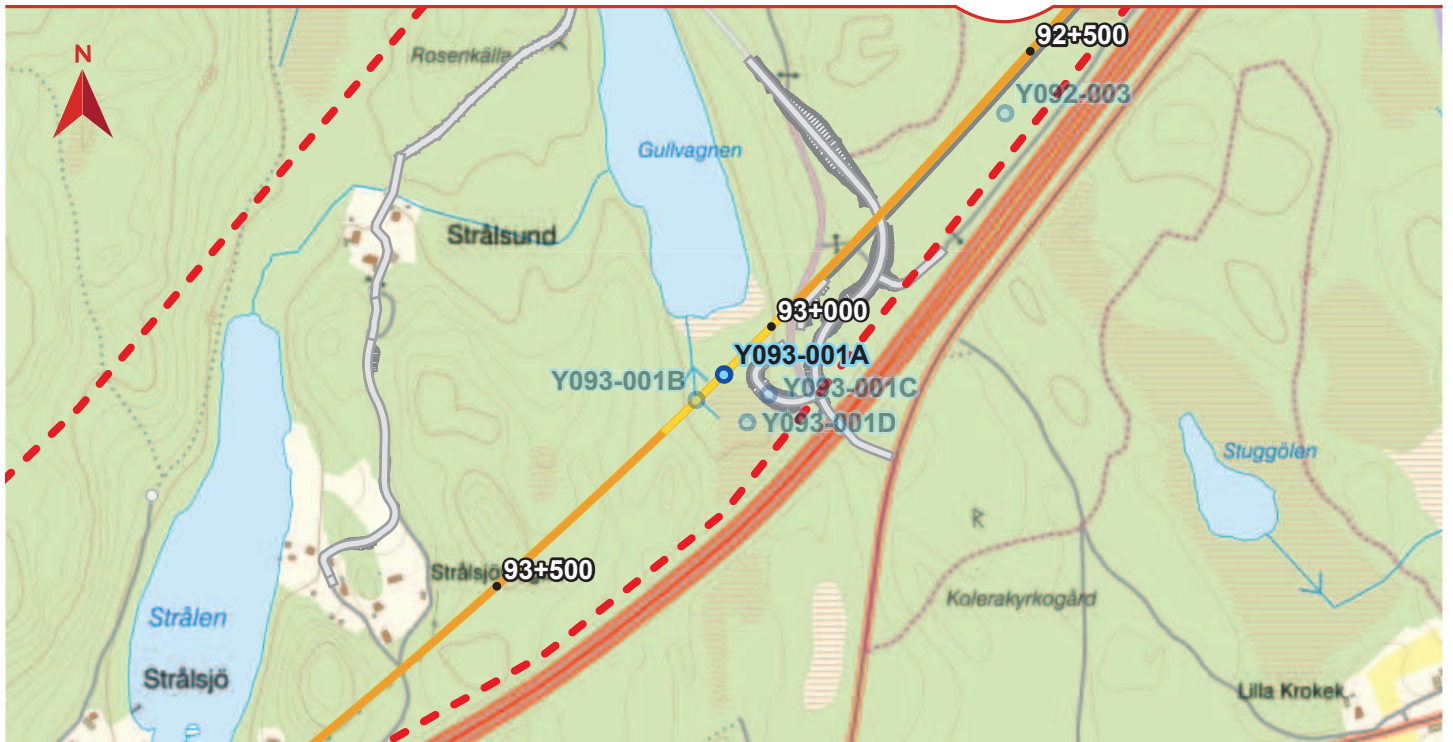


Foto från fuktig skog söder om Gullvagnen

ID Vattenverksamhet Y093-001A

Teckenförklaring

- | | |
|--|--|
|  Vattenverksamhet |  Tunnel |
|  Ostlänken korridor |  Bro |
|  Gräns delområden |  Skärning |
|  Bank |  Ny eller ombyggd väg |

Skala (A4): 1:10 000

0 100 200 300 400 500
Meter

© Lantmäteriet, dnr 109-2010/2667

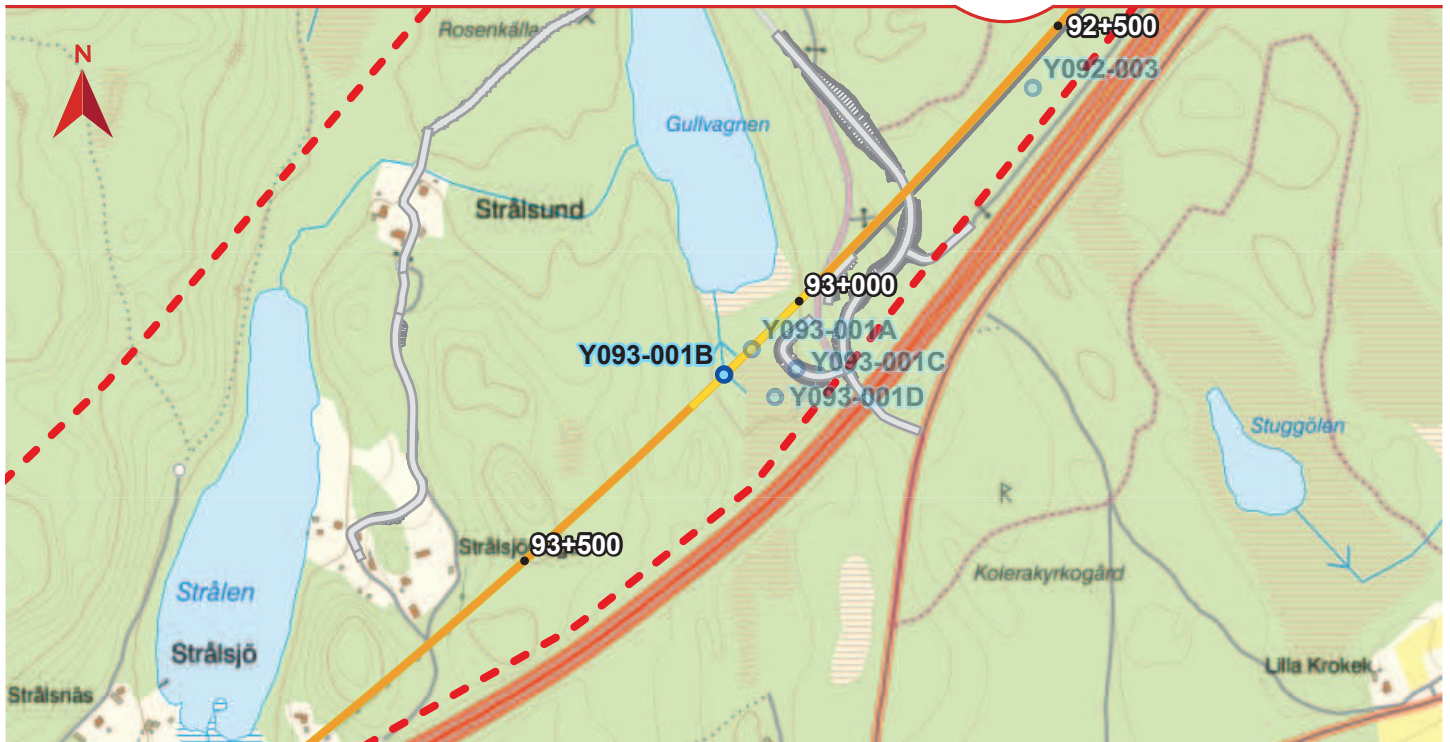


Foto över dike genom fuktig skog

ID Vattenverksamhet
Y093-001B

Teckenförklaring

- | | |
|--|--|
|  Vattenverksamhet |  Tunnel |
|  Ostlänken korridor |  Bro |
|  Gräns delområden |  Skärning |
|  Bank |  Ny eller ombyggd väg |

Skala (A4): 1:10 000

0 100 200 300 400 500
Meter

© Lantmäteriet, dnr 109-2010/2667

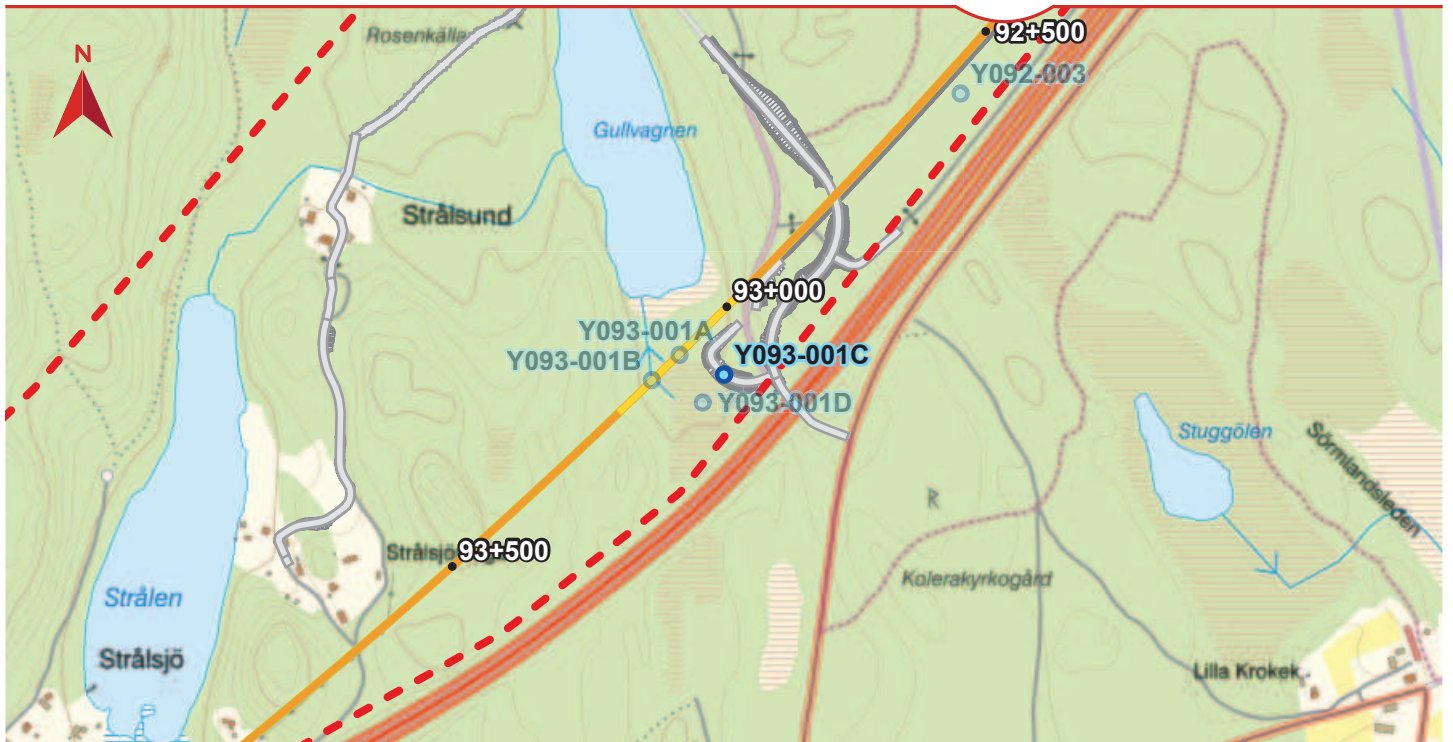


Foto över dike genom fuktig skog

ID Vattenverksamhet Y093-001C

Teckenförklaring

- | | |
|--|--|
|  Vattenverksamhet |  Tunnel |
|  Ostlänken korridor |  Bro |
|  Gräns delområden |  Skärning |
|  Bank |  Ny eller ombyggd väg |

Skala (A4): 1:10 000

0 100 200 300 400 500
Meter

© Lantmäteriet, dnr 109-2010/2667

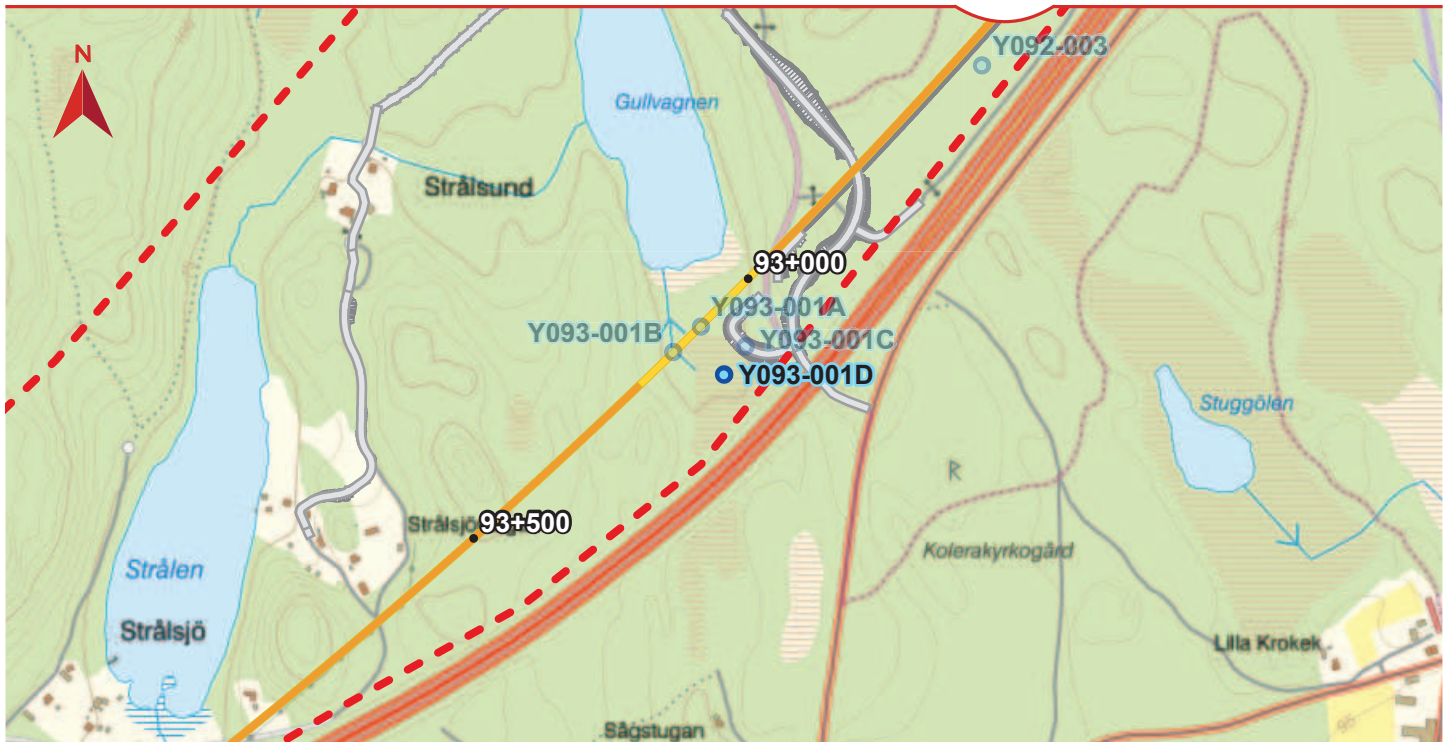


Foto från fuktig skog söder om Gullvagnen

ID Vattenverksamhet Y093-001D

Teckenförklaring

- | | |
|--|--|
|  Vattenverksamhet |  Tunnel |
|  Ostlänken korridor |  Bro |
|  Gräns delområden |  Skärning |
|  Bank |  Ny eller ombyggd väg |

Skala (A4): 1:10 000

0 100 200 300 400 500
Meter

© Lantmäteriet, dnr 109-2010/2667



Foto över vattendrag från Strålen, fotat mot norr

ID Vattenverksamhet
Y094-001A

Teckenförklaring

- | | |
|--|--|
|  Vattenverksamhet |  Tunnel |
|  Ostlänken korridor |  Bro |
|  Gräns delområden |  Skärning |
|  Bank |  Ny eller ombyggd väg |

Skala (A4): 1:10 000

0 100 200 300 400 500
Meter

© Lantmäteriet, dnr 109-2010/2667



Foto över korsningspunkt mellan dike (vattendrag från Kopporna) och vattendrag för Strålen, fotat mot väster.

ID Vattenverksamhet
Y094-001B

Teckenförklaring

- | | |
|--|--|
|  Vattenverksamhet |  Tunnel |
|  Ostlänken korridor |  Bro |
|  Gräns delområden |  Skärning |
|  Bank |  Ny eller ombyggd väg |

Skala (A4): 1:10 000

0 100 200 300 400 500
Meter

© Lantmäteriet, dnr 109-2010/2667



Foto från dike, E4 i bakgrunden

ID Vattenverksamhet Y094-001C

Teckenförklaring

- | | |
|--|--|
|  Vattenverksamhet |  Tunnel |
|  Ostlänken korridor |  Bro |
|  Gräns delområden |  Skärning |
|  Bank |  Ny eller ombyggd väg |

Skala (A4): 1:10 000

0 100 200 300 400 500
Meter

© Lantmäteriet, dnr 109-2010/2667