
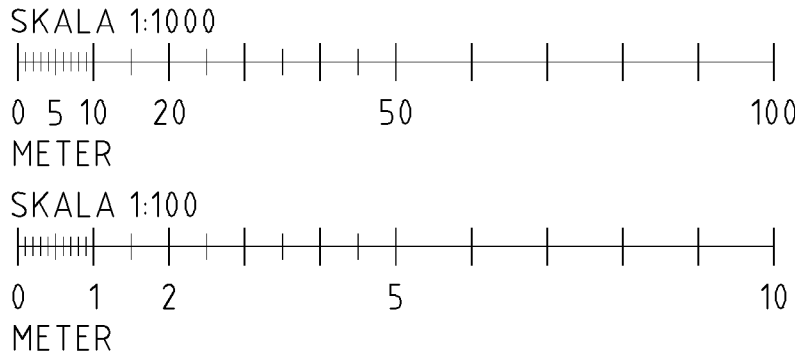


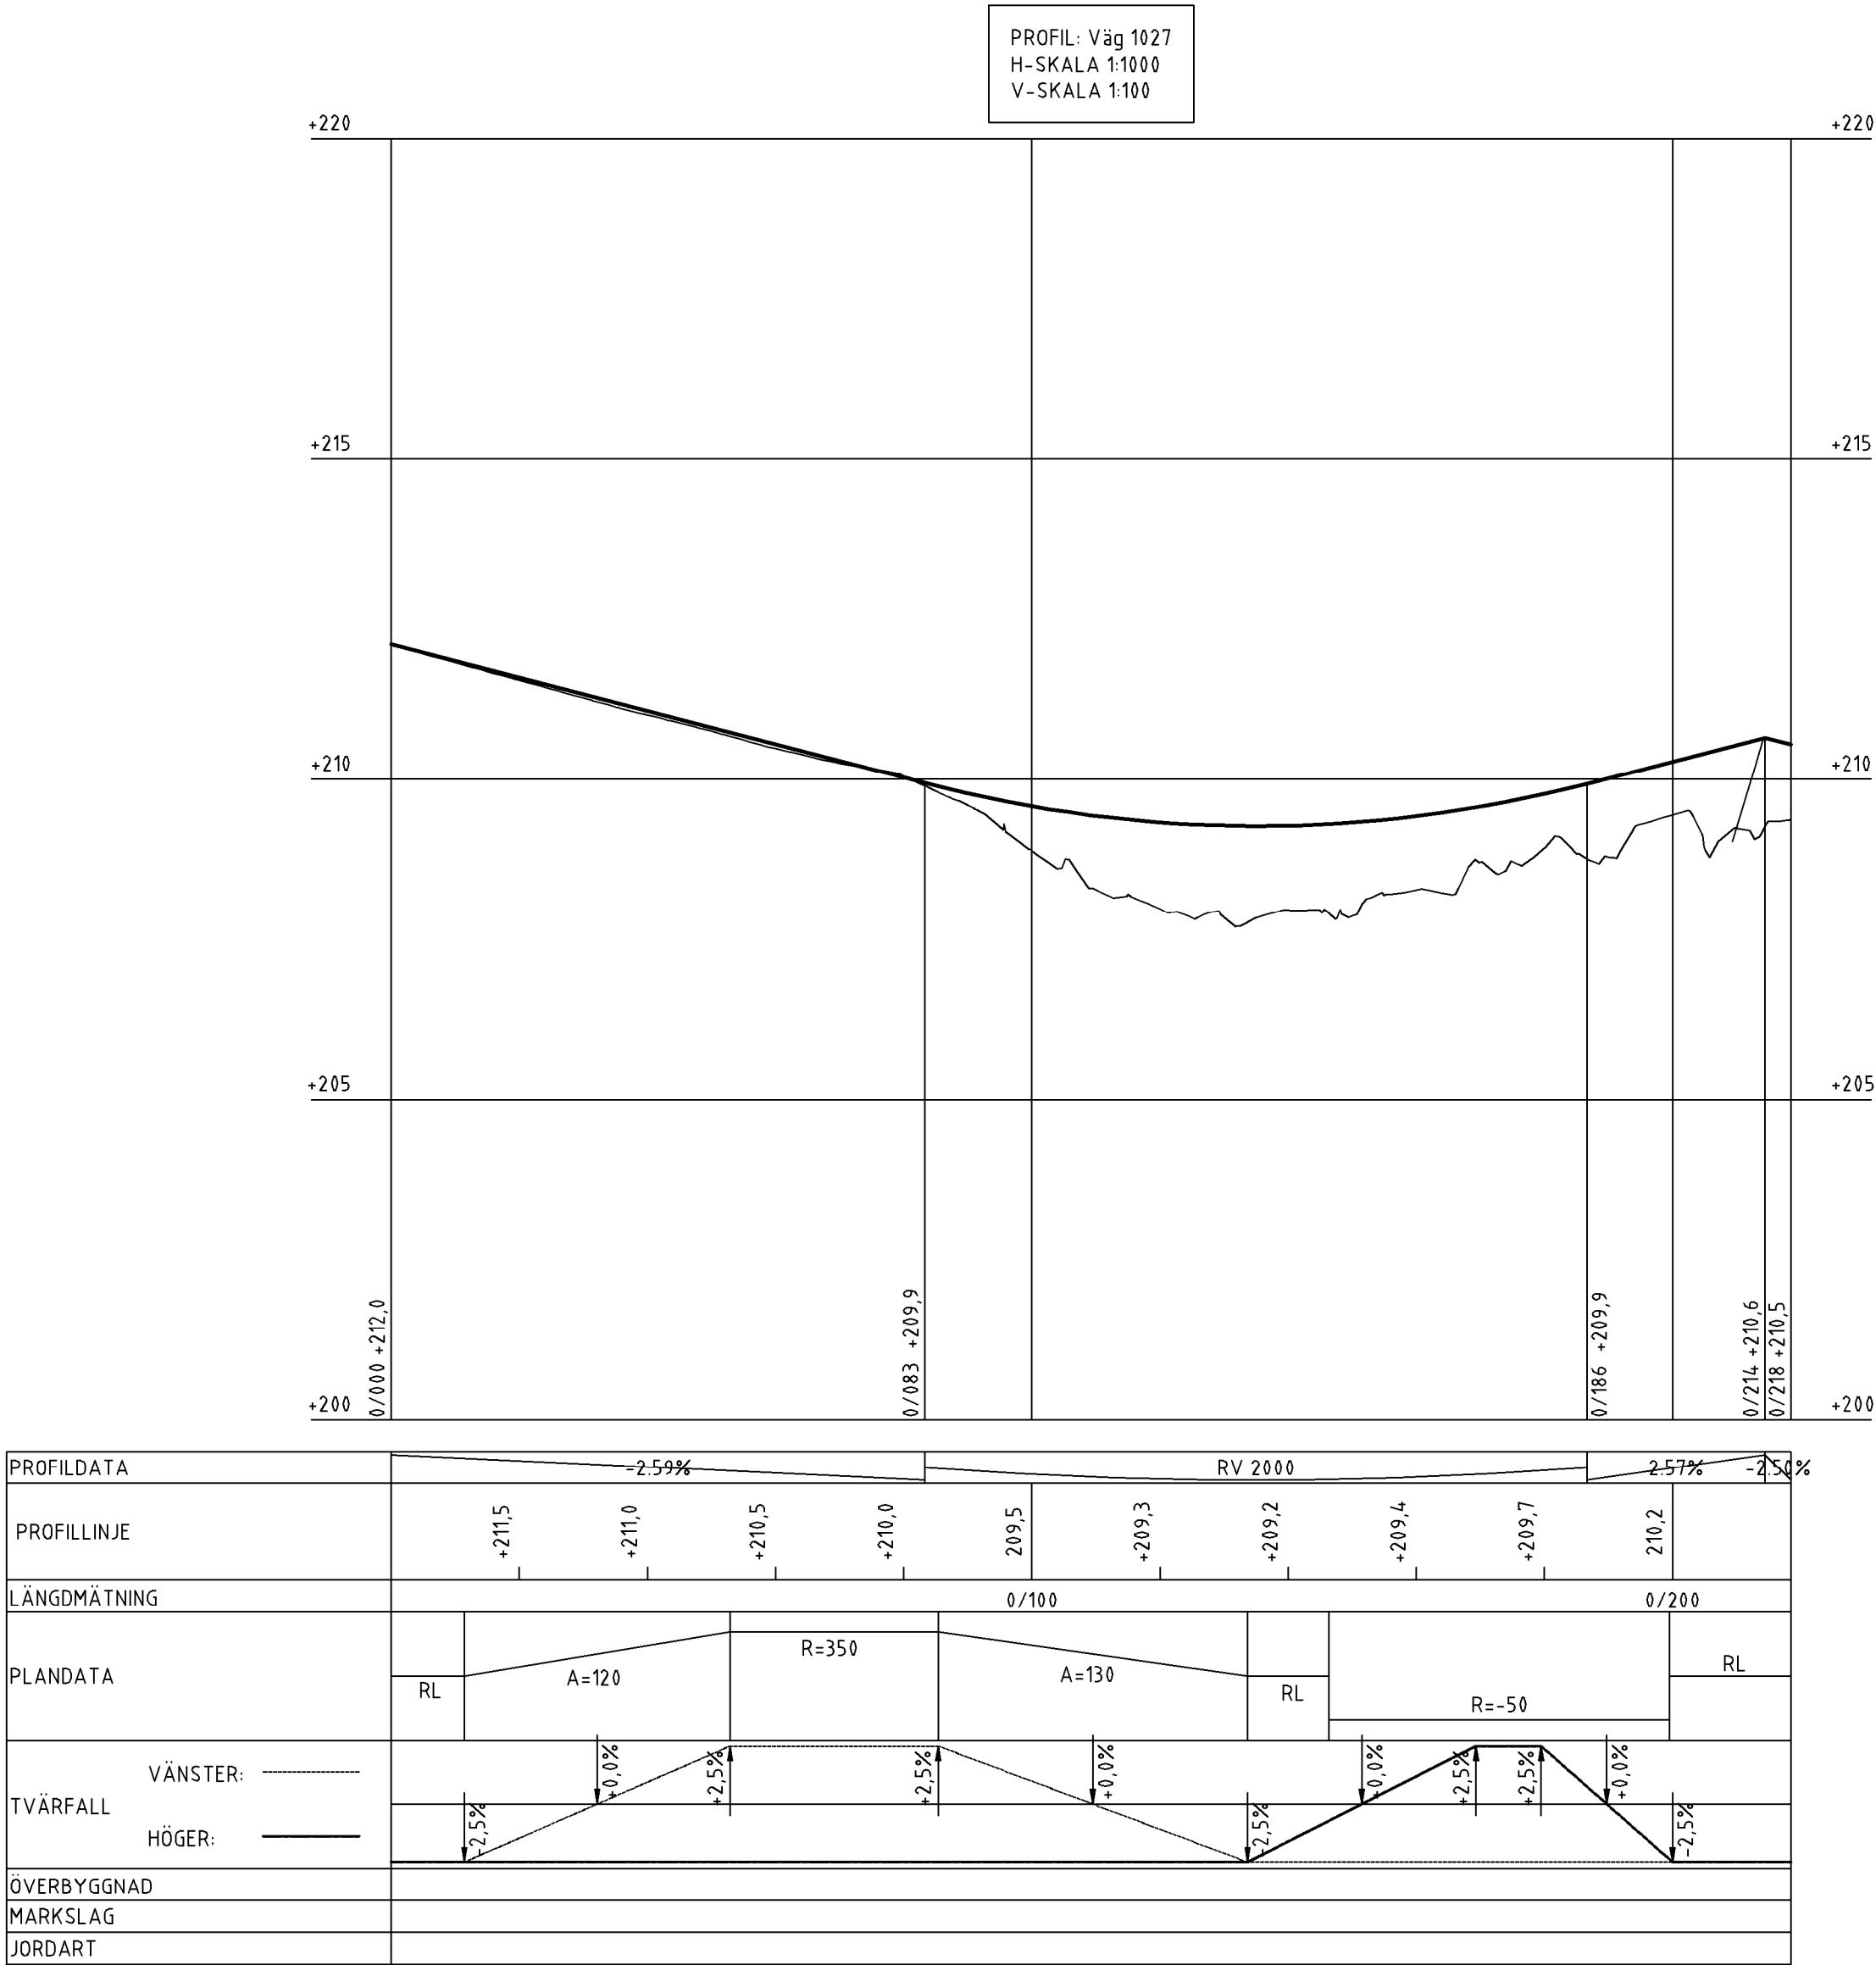

FÖRKLARINGAR

- NY PROFILLINJE
- BEFINTLIG MARKNIVÅ

ANMÄRKNING

KOORDINATSYSTEM I PLAN: SWEREF 99 13:34
KOORDINATSYSTEM I HÖJD: RH2000

VÄG- OCH JÄRNVÄGSPLAN

GRANSKNINGSSTATUS / SYFTE

FASTSTÄLLELSEHANDLING

HANDLINGSTYP:
DATUM: 2022-10-28
LEVERANS / ÄNDRINGS-PM

OBJEKT:
VÄG 1012
BRO I OXBERG

DELOMRÅDE / BANDEL:
1

ANLÄGGNINGSGEDEL:
00 GEMENSAMT

OBJEKTNUMMER / KM:
152822

BESTÄLLARE:
TRAFIKVERKET

LEVERANTÖR:
wsp

SKAPAD AV:
ALBIN LUNDBERG

GODKÄND AV:
SOFIA ROSENDAL

RITNINGSTYP:
PROFIL

TEKNIKOMRÅDE / INNEHÅLL:
VÄGUTFORMNING OCH TRAFIK

BESKRIVNING:
PROFILRITNING
VÄG 1027

SKALA:
1:100 1:1000

RITNINGSNUMMER:
100T0302

BLAD:
01

NÄSTA BLAD:
02

BET: