



TYPSEKTION A

VÄG 1012 SÖDER OM ÖSTERDALÄLVEN
SEKTION 0/360

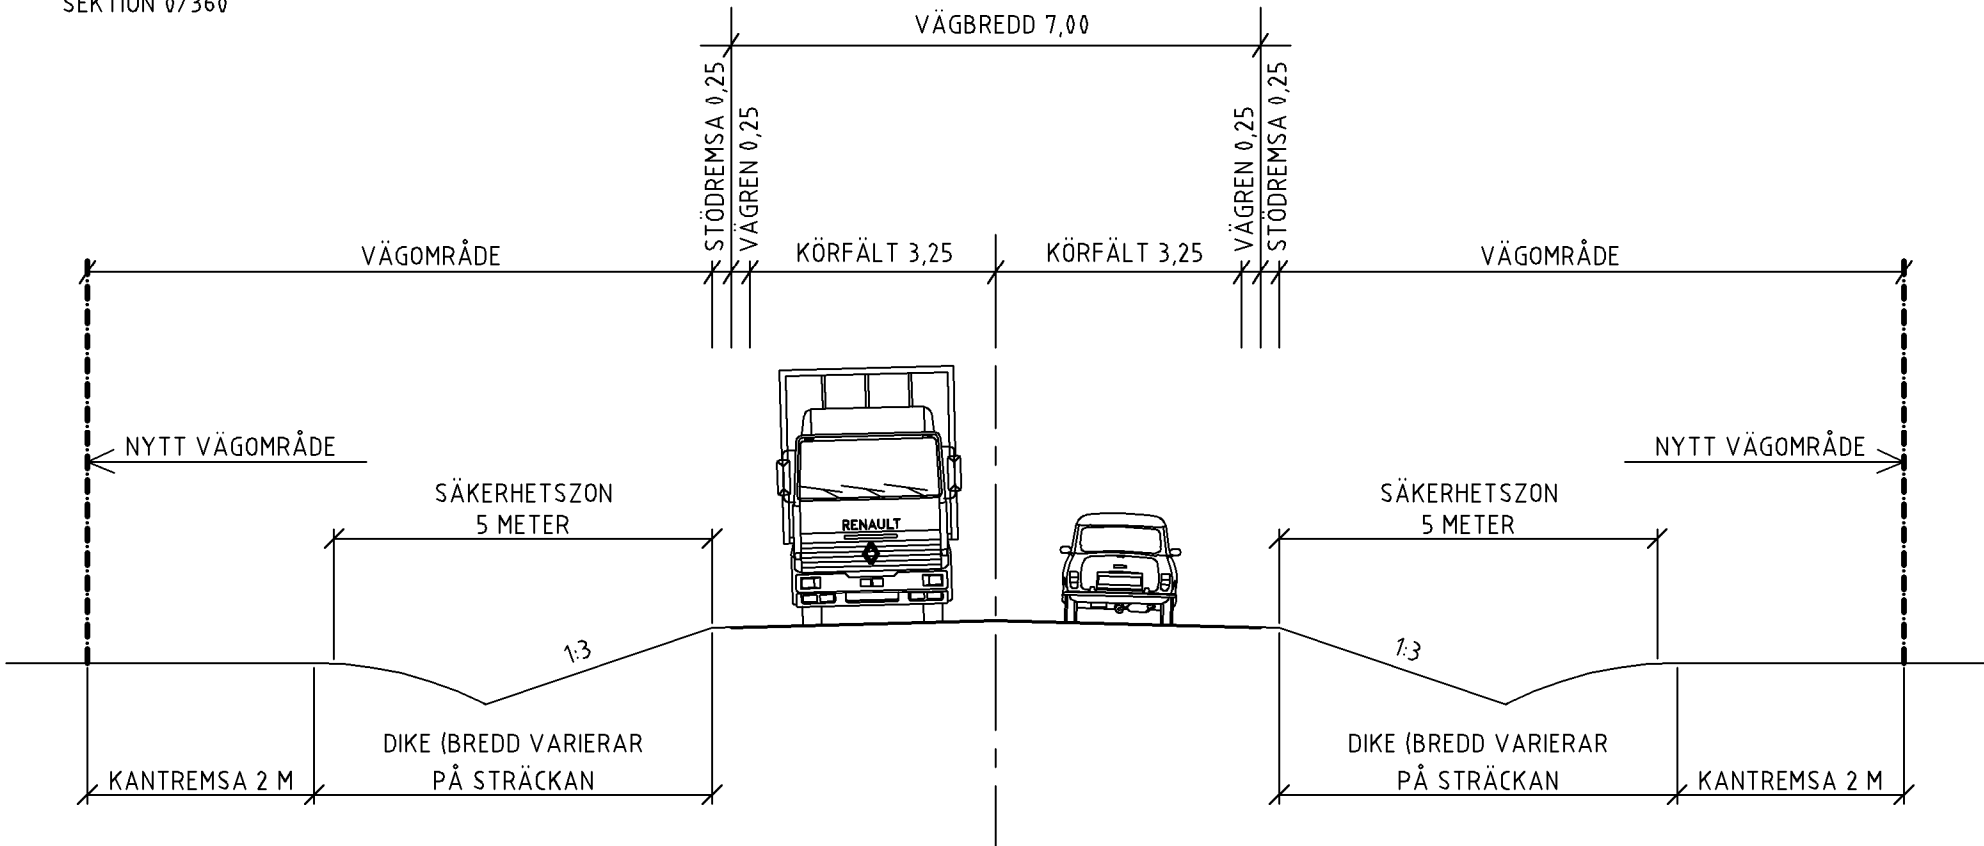


TYPSEKTION B

VÄG 1012 NORR OM ÖSTERDALÄLVEN
SEKTION 0/780

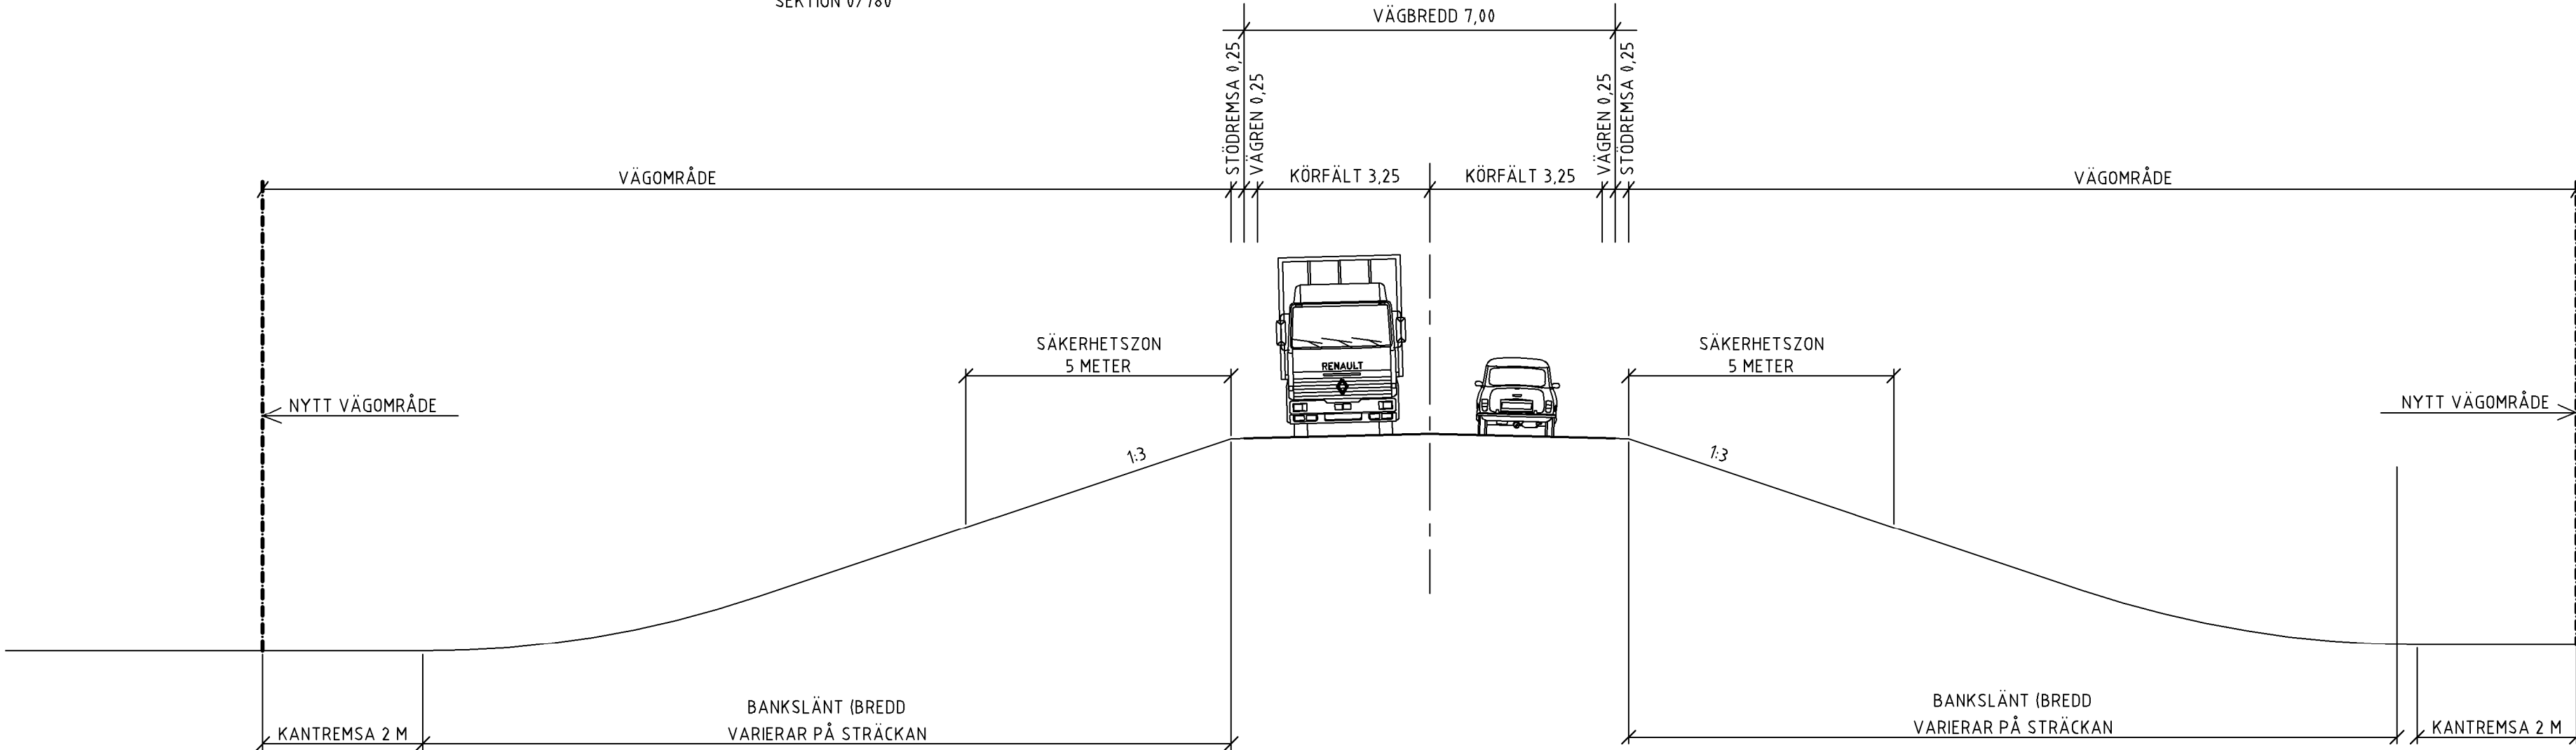



TYPSEKTION C

VÄG 1027 ÖSTERUT
SEKTION 0/020

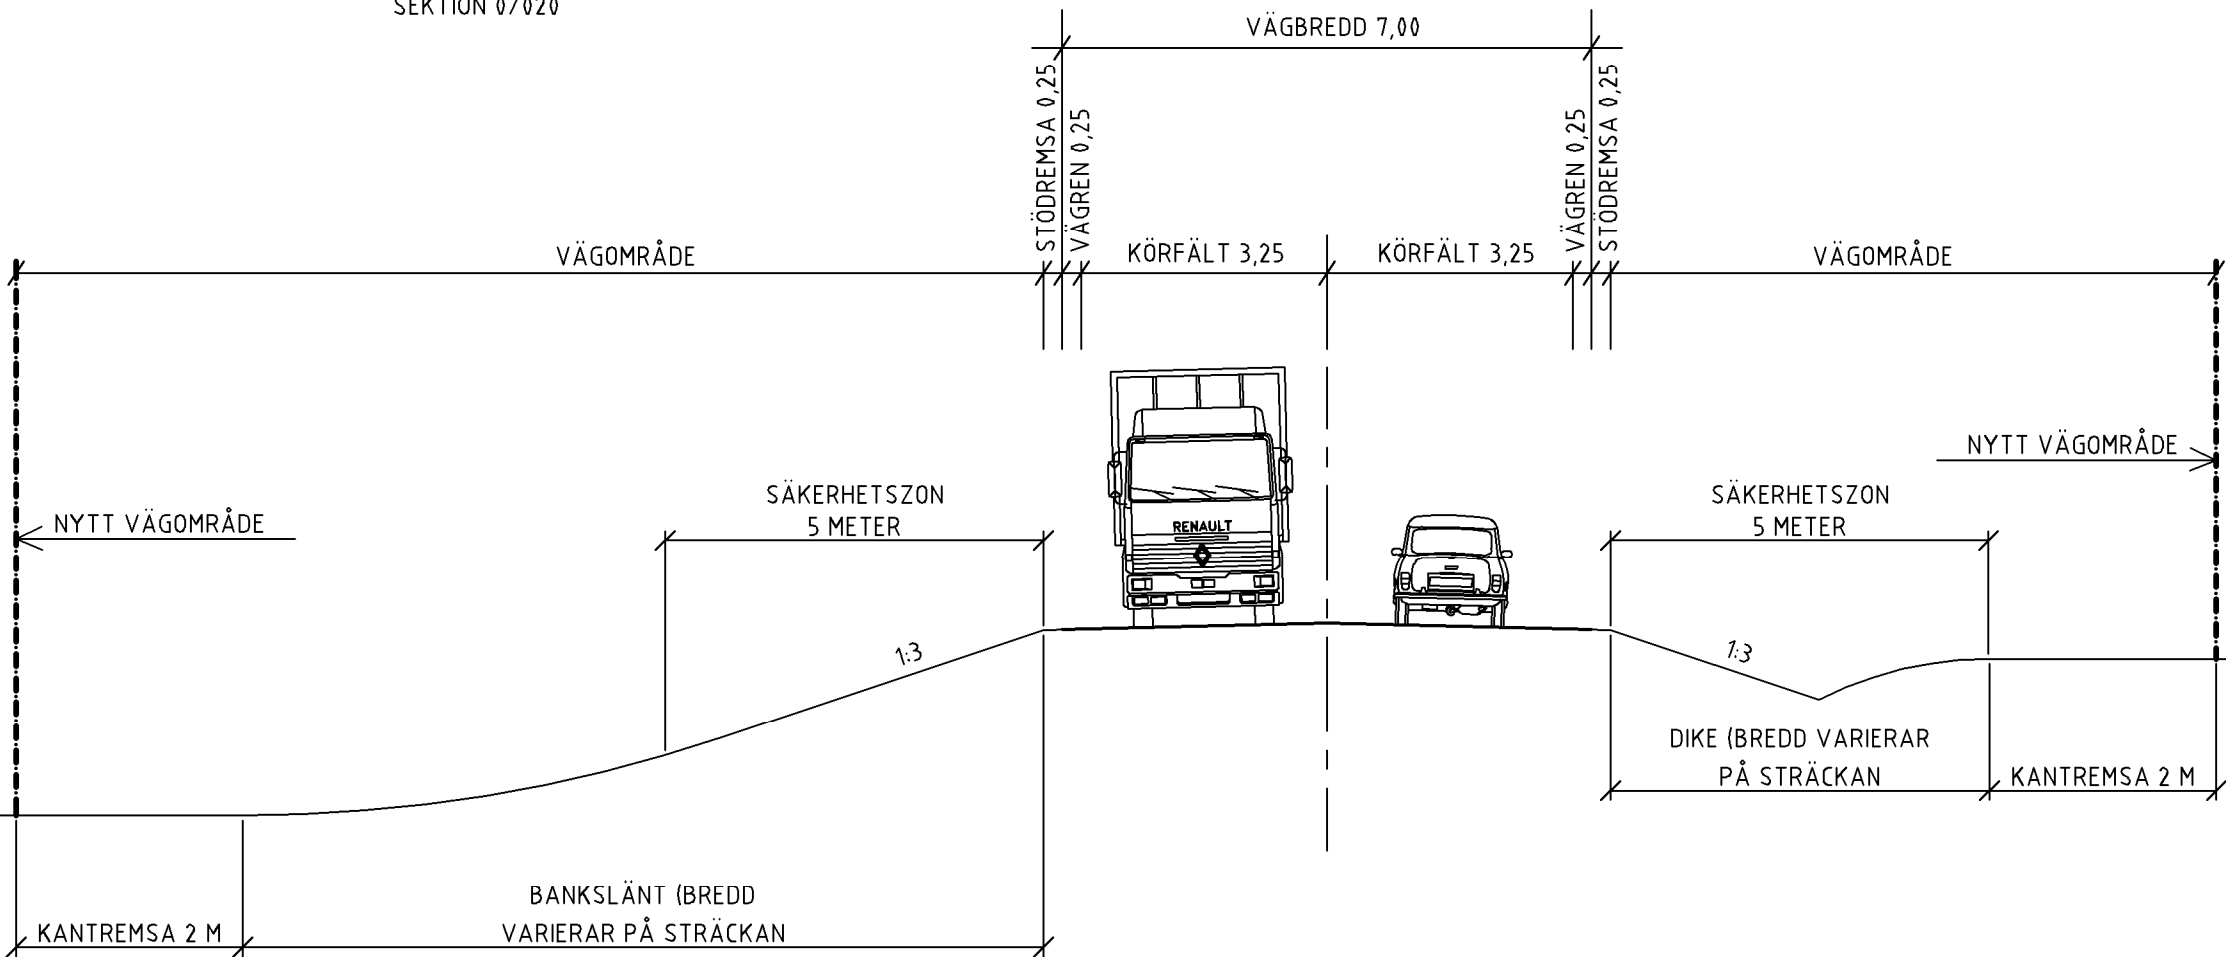

TYPSEKTION D

RIKSVÄG 70
SEKTION 0/240

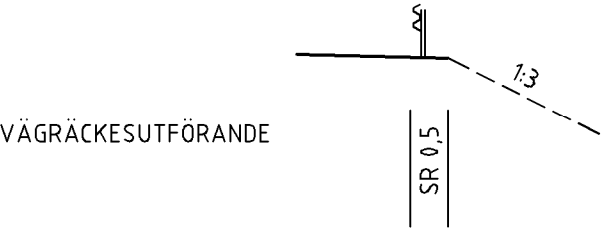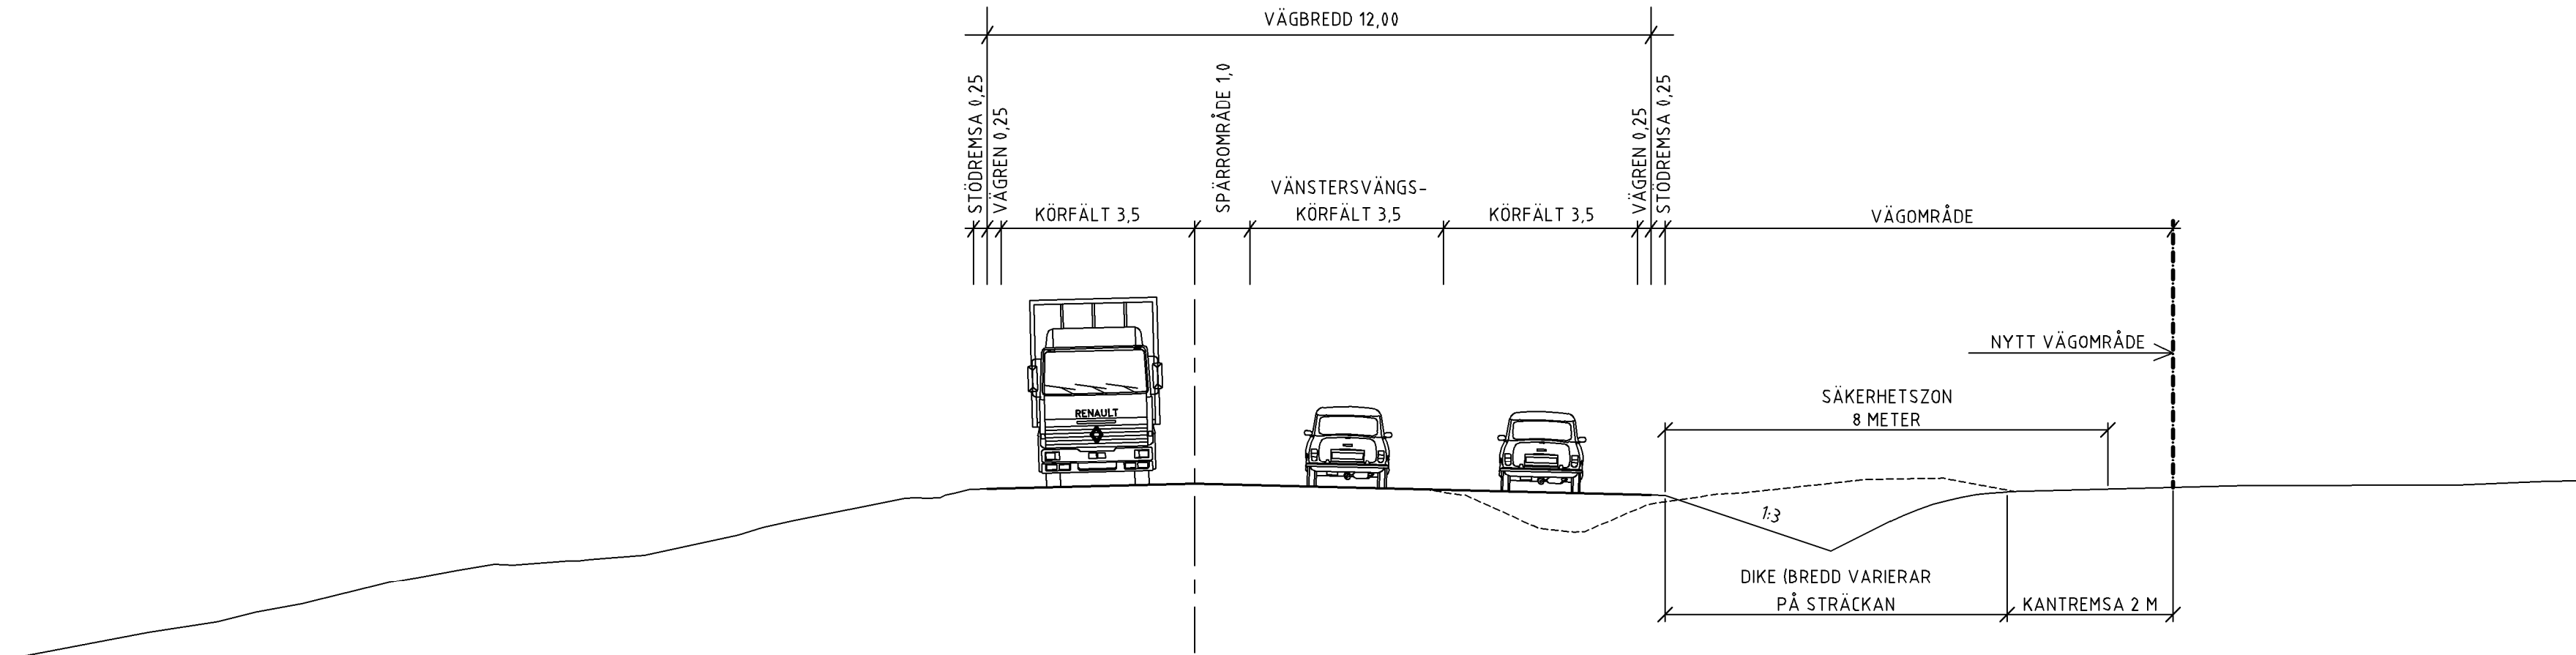

TYP AV PLAN			
VÄG- OCH JÄRNVÄGSPLAN			
GRANSKNINGSSTATUS / SYFTE			
HANDLINGSTYP			
FASTSTÄLLELSEHANDLING			
DATUM	2022-10-28	LEVERANS / ÄNDRINGS-PM	
OBJEKT			
VÄG 1012			
BRO I OXBERG			
DELOMRÅDE / BANDEL			
1			
ANLÄGGNINGSDEL			
00 GEMENSAMT			
OBJEKTNUMMER / KM	152822	KONSTRUKTIONNUMMER	
BESTÄLLARE		LEVERANTÖR	
SKAPAD AV	MAGNUS LINDSTRÖM	UPPDRAGSNUMMER	10246576
GODKÄND AV	SOFIA ROSENDAL	AVDELNING	5520
RITNINGSTYP			
SEKTION			
TEKNIKOMRÅDE / INNEHÅLL			
VÄGUTFORMNING OCH TRAFIK			
BESKRIVNING			
TYPSEKTIONER			
VÄG 1012, VÄG 1027 OCH VÄG 70			
SKALA	1:100	FORMAT	A1
RITNINGNUMMER	100T0401	FÖRVALTNINGSNUMMER	
BLAD	01	NÄSTA BLAD	BET