


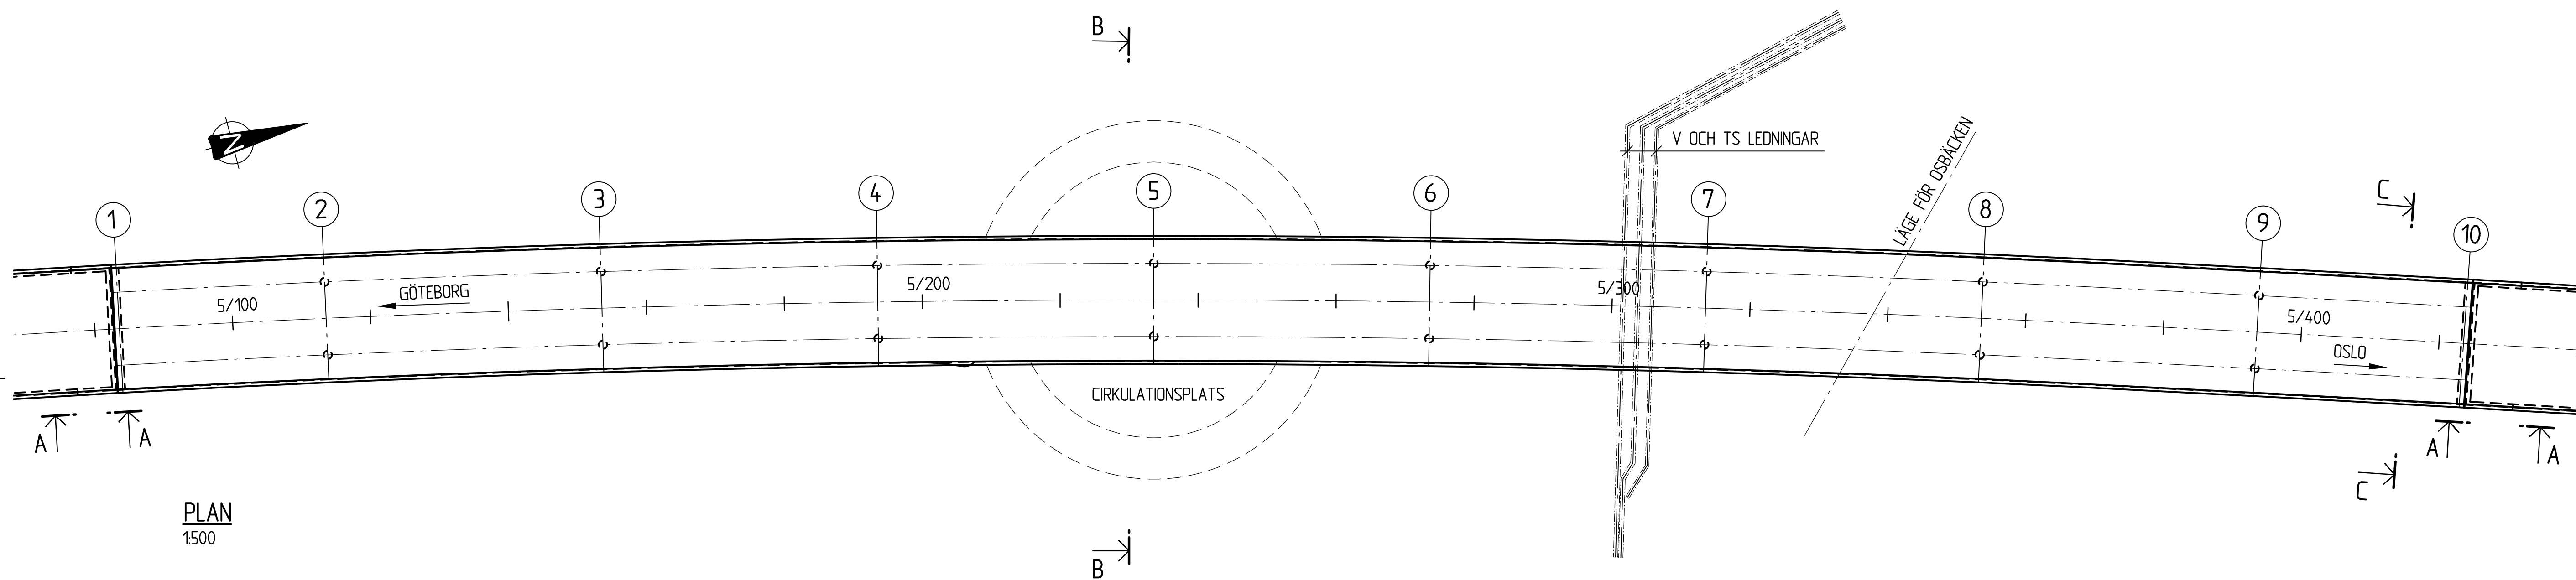


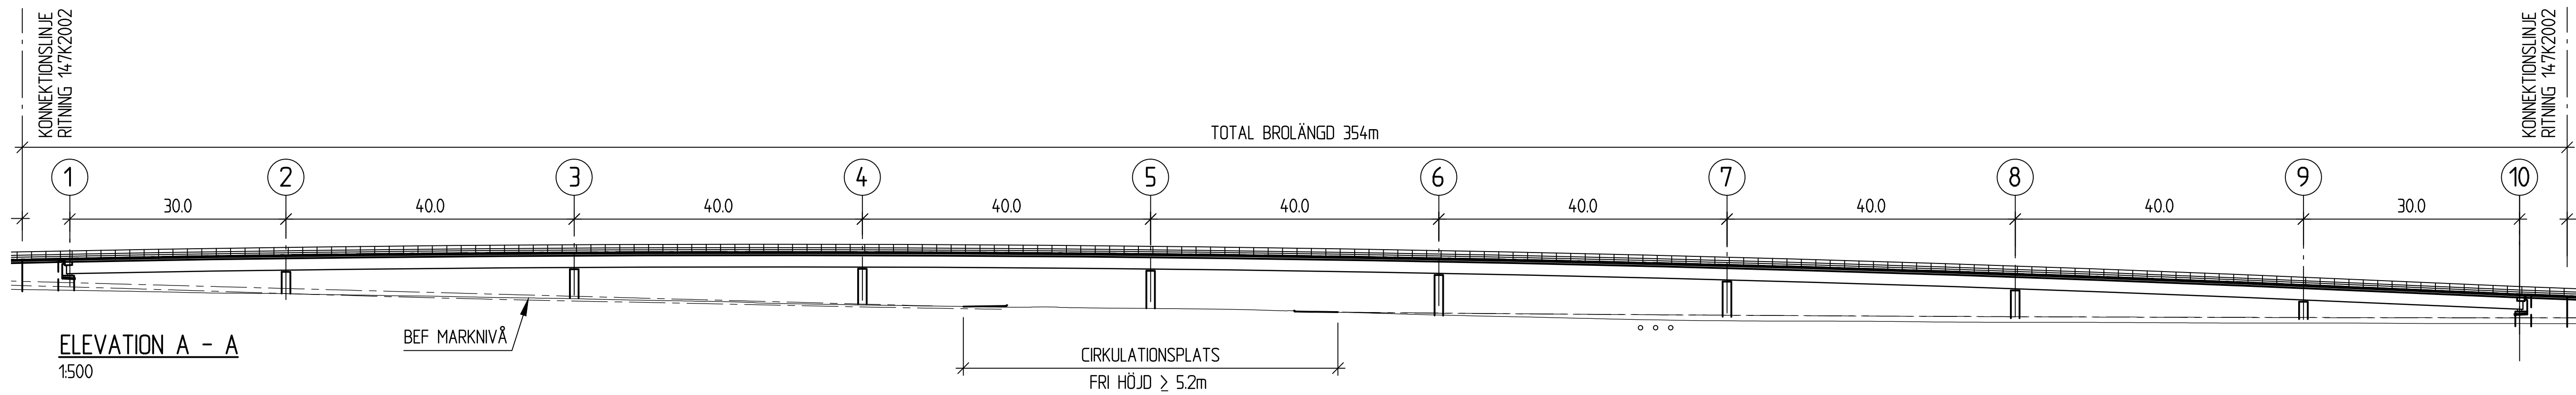

PLAN
1:500

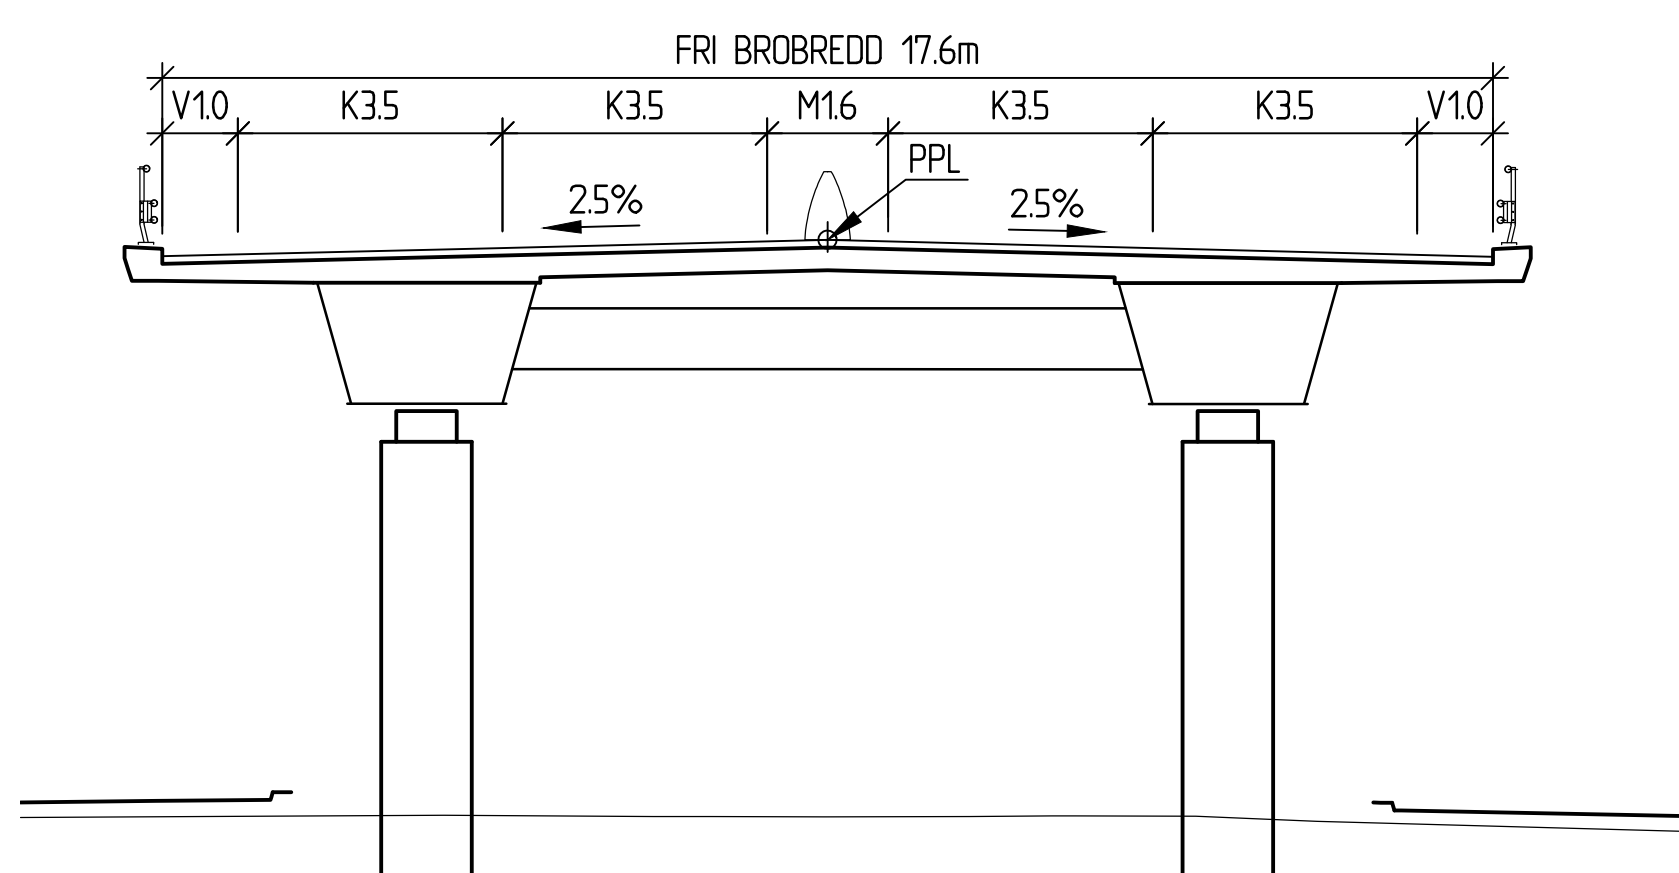

SEKTION B - B
1:100

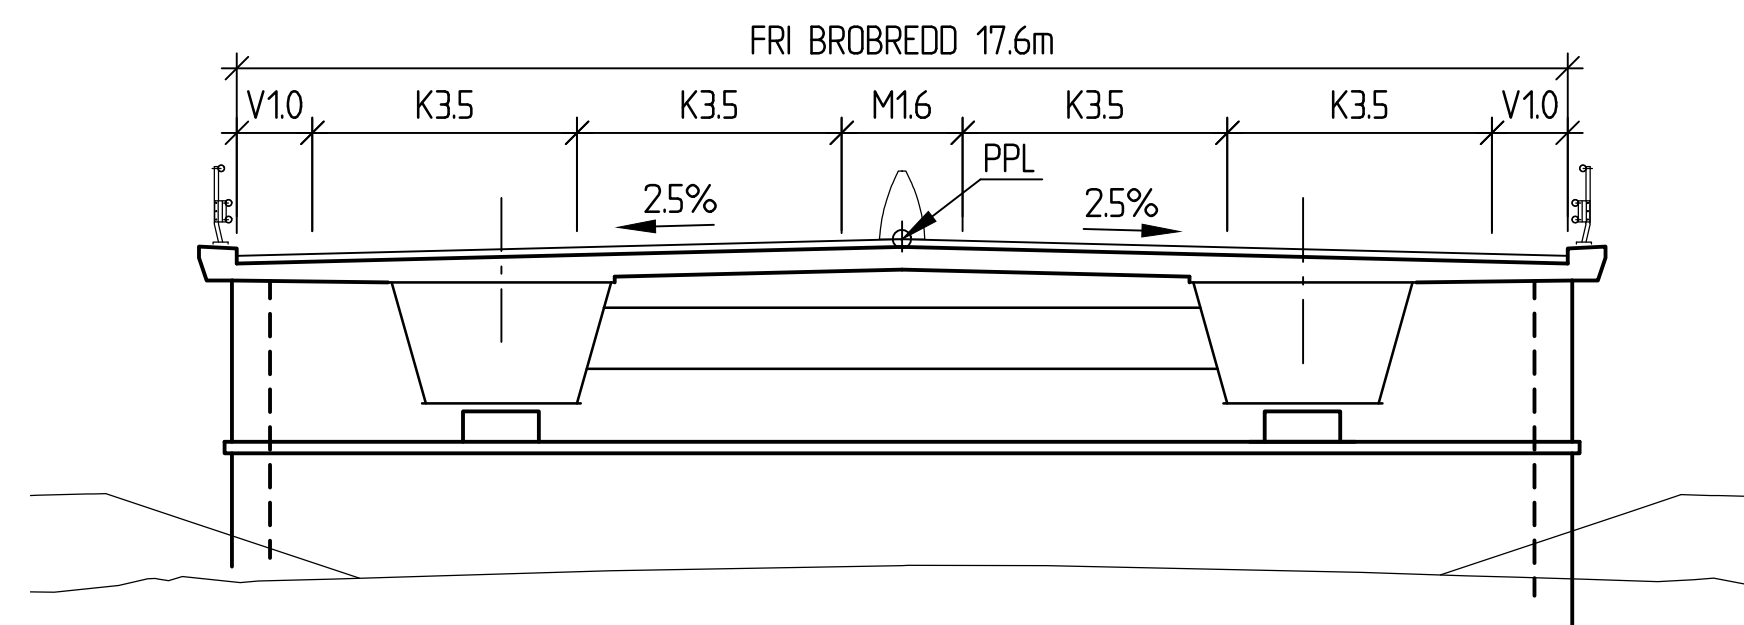

SEKTION C - C
1:100

ALLMÄNNA ANVISNINGAR

KOORDINATSYSTEM: SWEREF 99 12 00
HÖJDSYSTEM: RH 2000


BRÖN DIMENSIONERAS OCH UTFORMAS ENLIGT
KRAV BRÖBYGGGANDE TÖÖK 2016:0204, VERSION 3.0.






PRELIMINÄR GRUNDLÄGGNING: PÅLGRUNDLÄGGNING

HÄNVISNING

SKISS 2 (2) SE RITN. -02

A		ENLIGT PM ÄNDRINGAR EFTER GRANSKNING		FTM		2019-12-12	
TYP AV PLAN							
VÄGPLAN							
GRANSKNINGSSTATUS / SYFTE							
HANDLINGSTYP							
DATUM				LEVERANS / ÄNDRINGS-PM			
2017-05-22							
OBJEKT							
E6.20 HISINGSLEDEN,							
SÖDRA DELEN							
DELOMRÅDE / BANDEL							
1							
ANLÄGGNINGSDDEL							
BRÖ							
OBJEKTNUMMER / KM				KONSTRUKTIONSNUMMER			
108036				100-251-1			
BESTÄLLARE				LEVERANTÖR			
 TRAFIKVERKET				Norconsult 			
SKAPAD AV				UPPDRAGSNUMMER			
FTm/MEn				1061728			
GODKÄND AV				AVDELNING			
				IHT			
RITNINGSTYP							
PLAN, SEKTION OCH ELEVATION							
TEKNIKOMRÅDE / INNEHÅLL							
BRÖ							
BESKRIVNING							
BRÖ ÖVER VÄG I BJÖRLANDAMOTET							
2,7 KM O BJÖRLANDA							
SKISS 1(2)							
SKALA		FORMAT		FÖRVALTNINGSNUMMER			
SE FIGUR		A1					
RITNINGSNUMMER		BLAD		NÄSTA BLAD		BET	
147K2001						A	

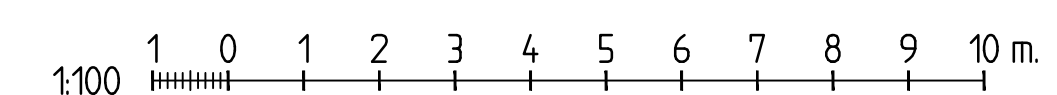

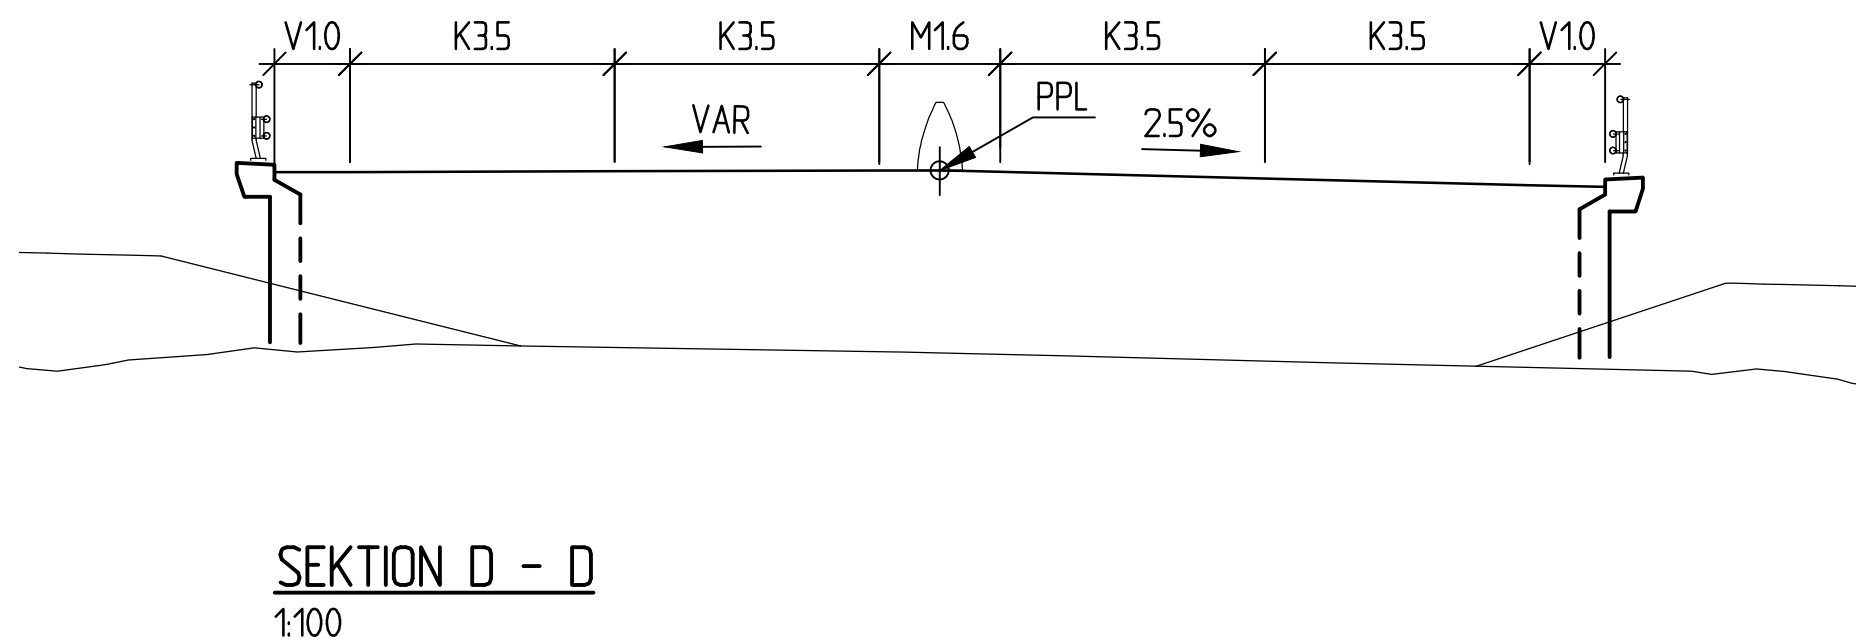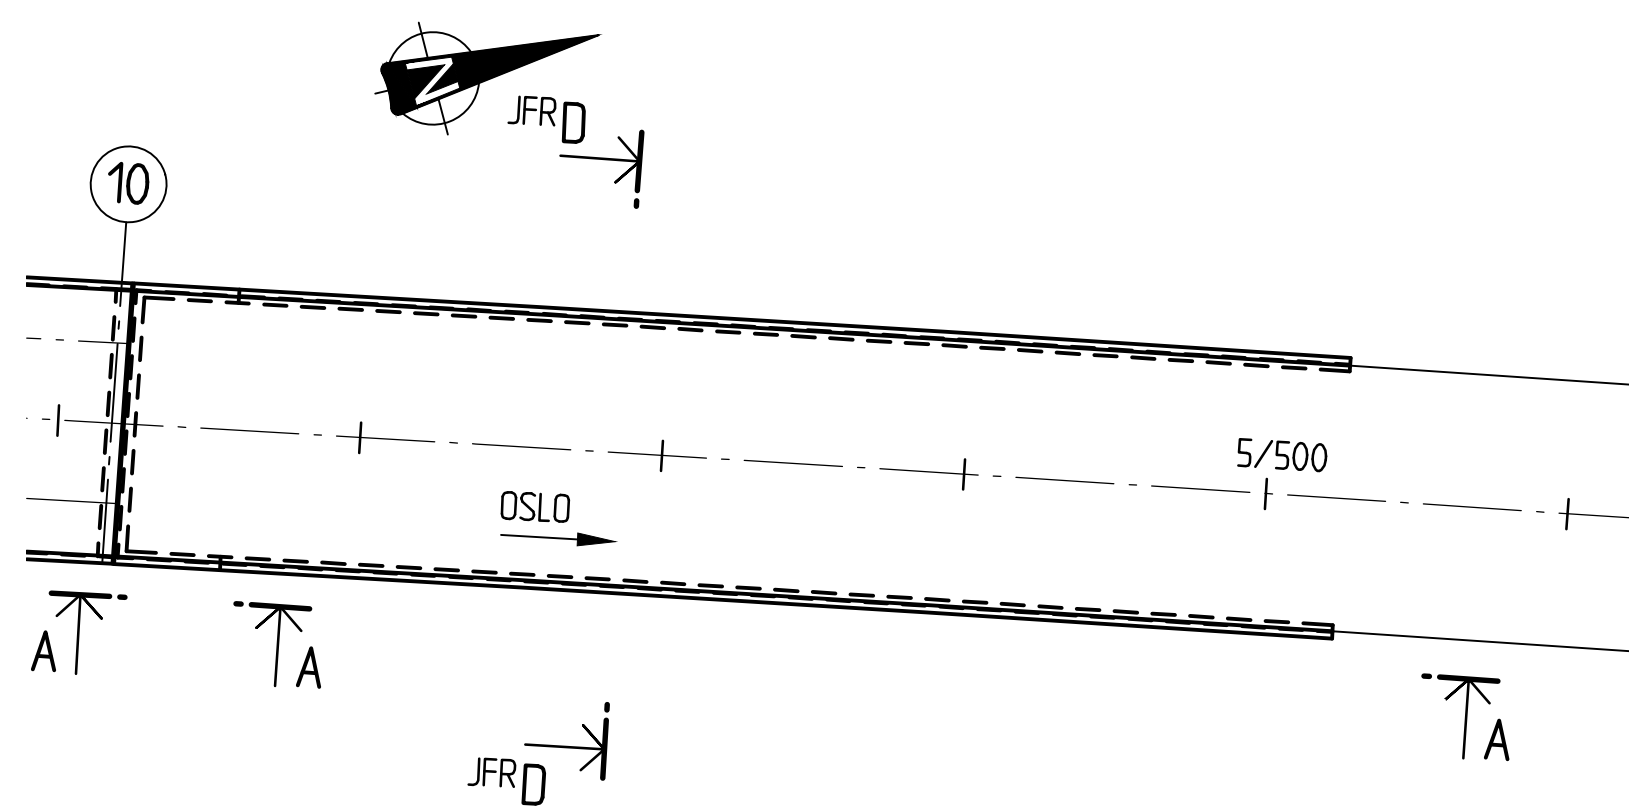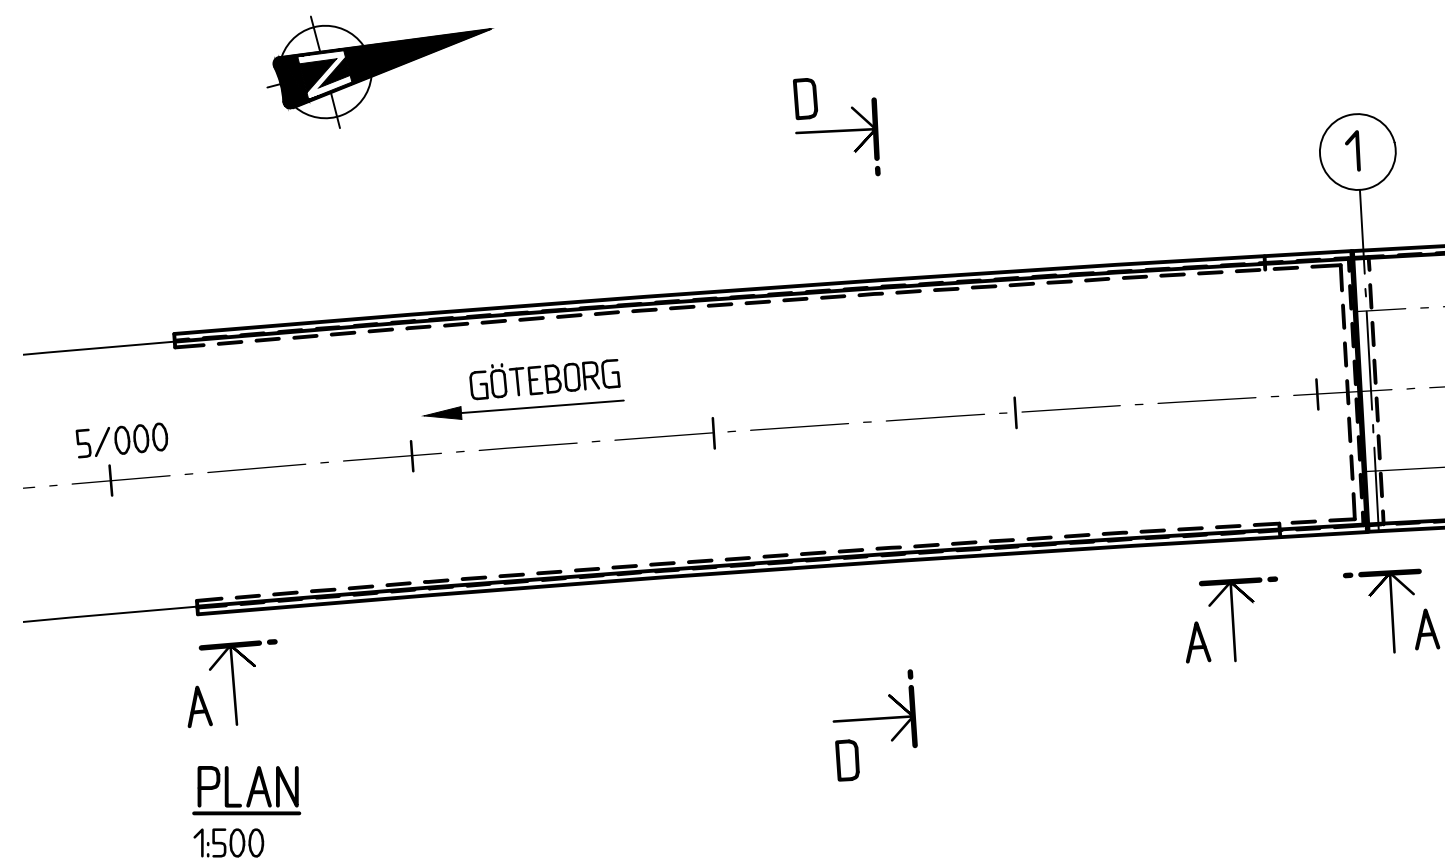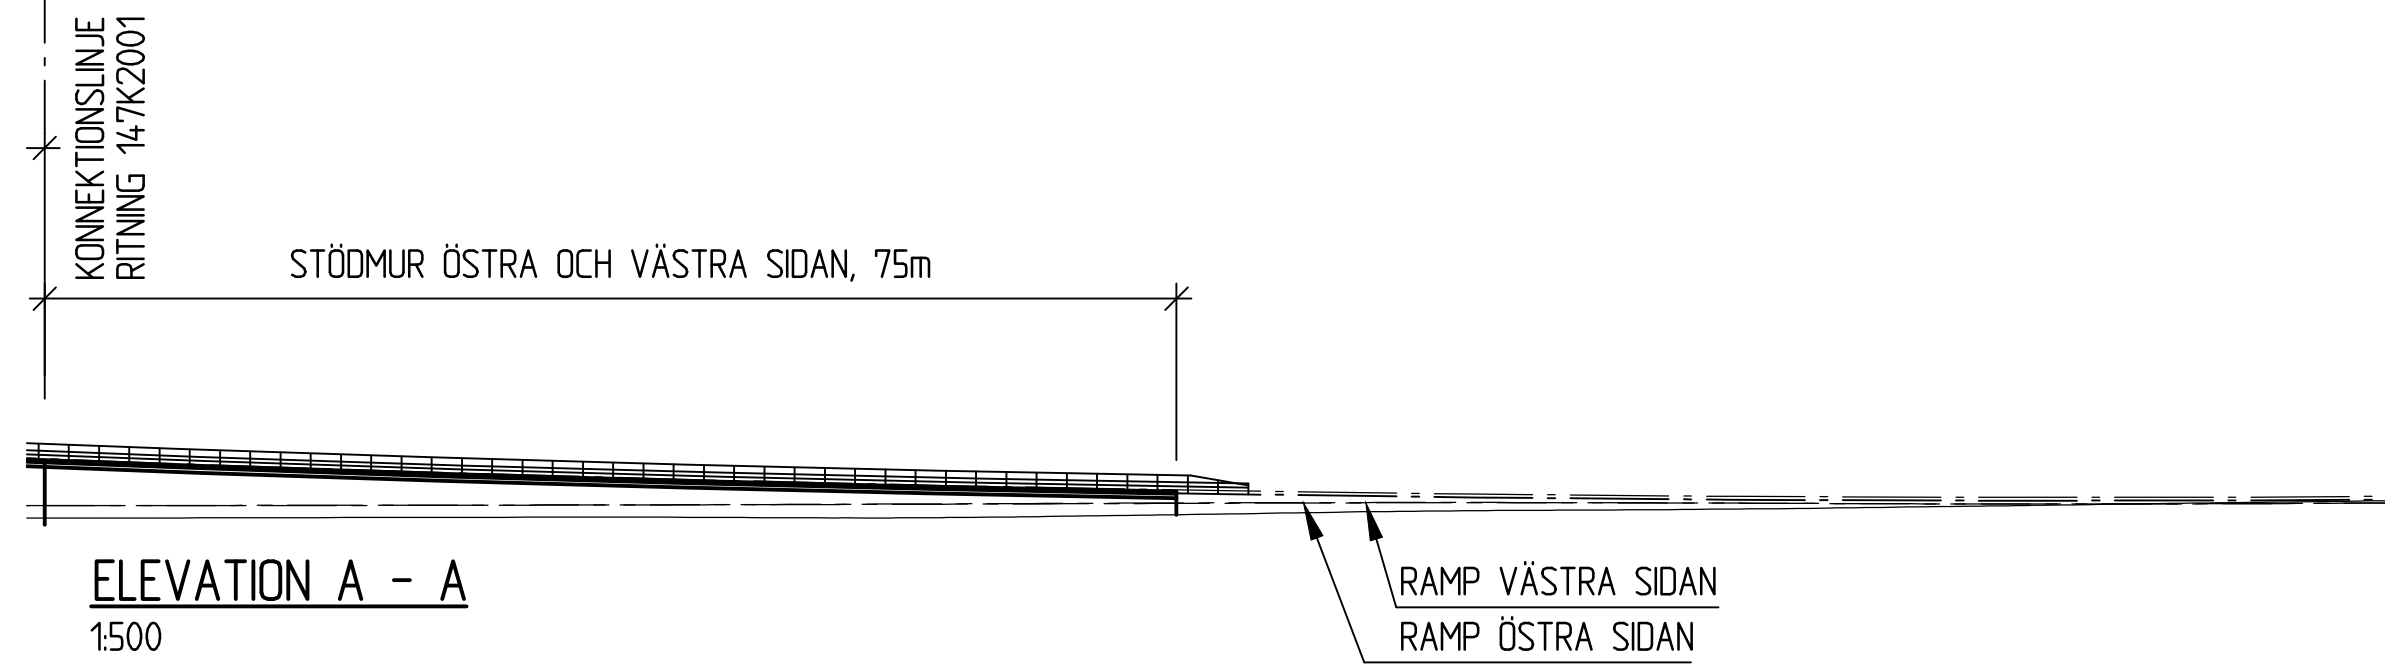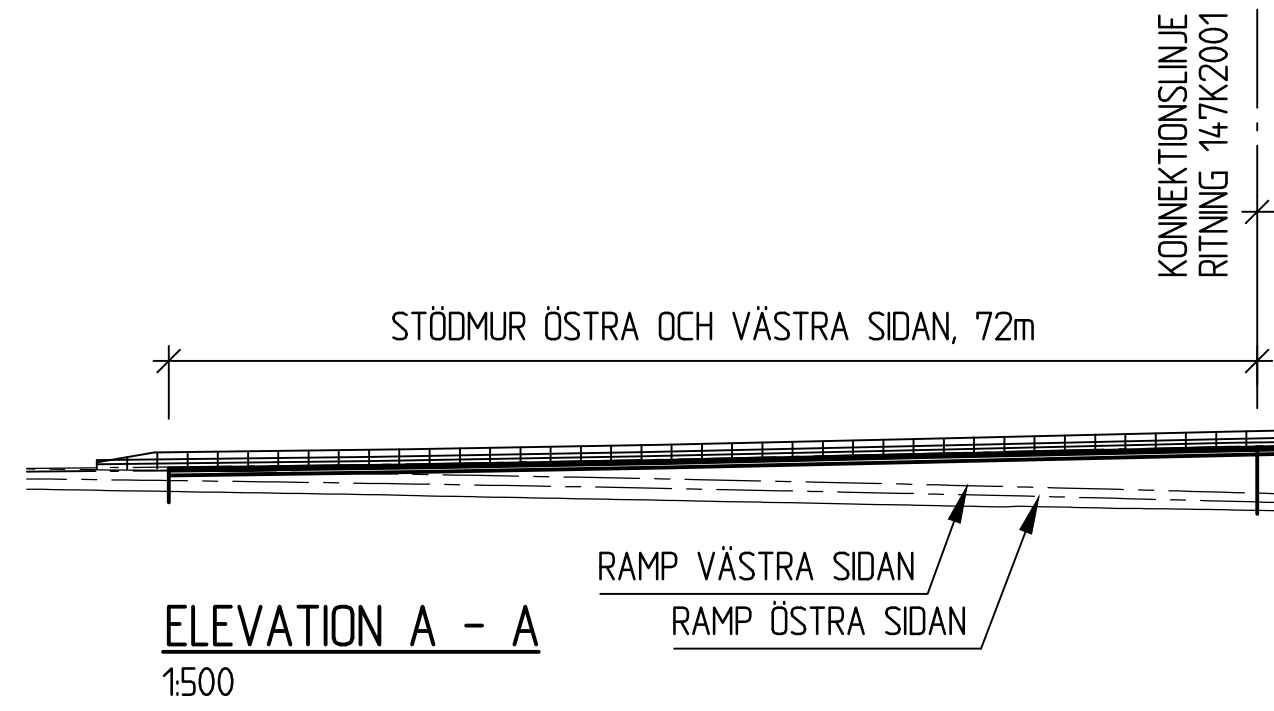


HÄNVISNING


SKISS 1 (2) SE RITN. -01

TYP AV PLAN		VÄGPLAN	
GRANSKNINGSSTATUS / SYFTE			
HANDLINGSTYP			
DATUM		LEVERANS / ÄNDRINGS-PM	
2019-12-12			
OBJEKT		E6.20 HISINGSELEDEN, SÖDRA DELEN	
DELOMRÅDE / BANDEL		1	
ANLÄGGNINGSDDEL		BRO	
OBJEKTNUMMER / KM		KONSTRUKTIONSDOKUMENT	
108036		100-251-1	
BESTÄLLARE		LEVERANTÖR	
TRAFIKVERKET		Norconsult	
SKAPAD AV		UPPDRAGSDOKUMENT	
FTm/Men		1061728	
GODKÄND AV		AVDELNING	
		IHT	
RITNINGSTYP			
PLAN, SEKTION OCH ELEVATION			
TEKNIKOMRÅDE / INNEHÅLL			
BRO			
BESKRIVNING			
BRO ÖVER VÄG I BJÖRLANDAMOTET 2,7 KM O BJÖRLANDA			
SKISS 2 (2)			
SKALA		FÖRVALTNINGSNUMMER	
SE FIGUR		A1	
RITNINGSDOKUMENT		BLAD	
147K2002		NÄSTA BLAD	
		BET	


1:100 1 0 1 2 3 4 5 6 7 8 9 10 m.

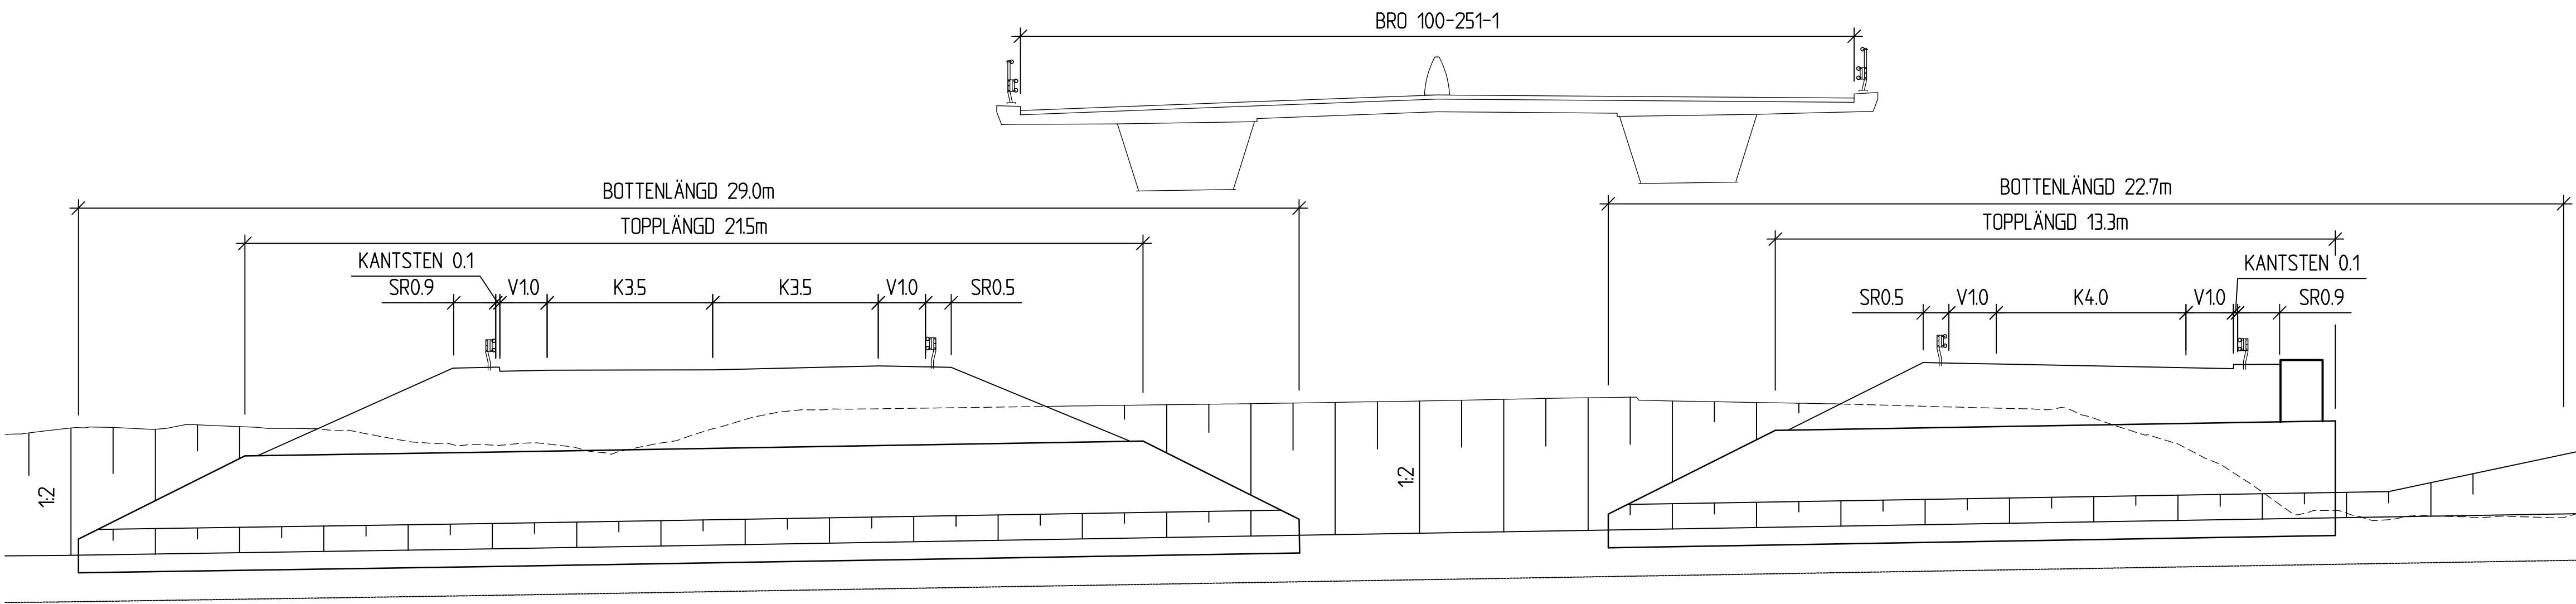

SEKTION B - B
1:100

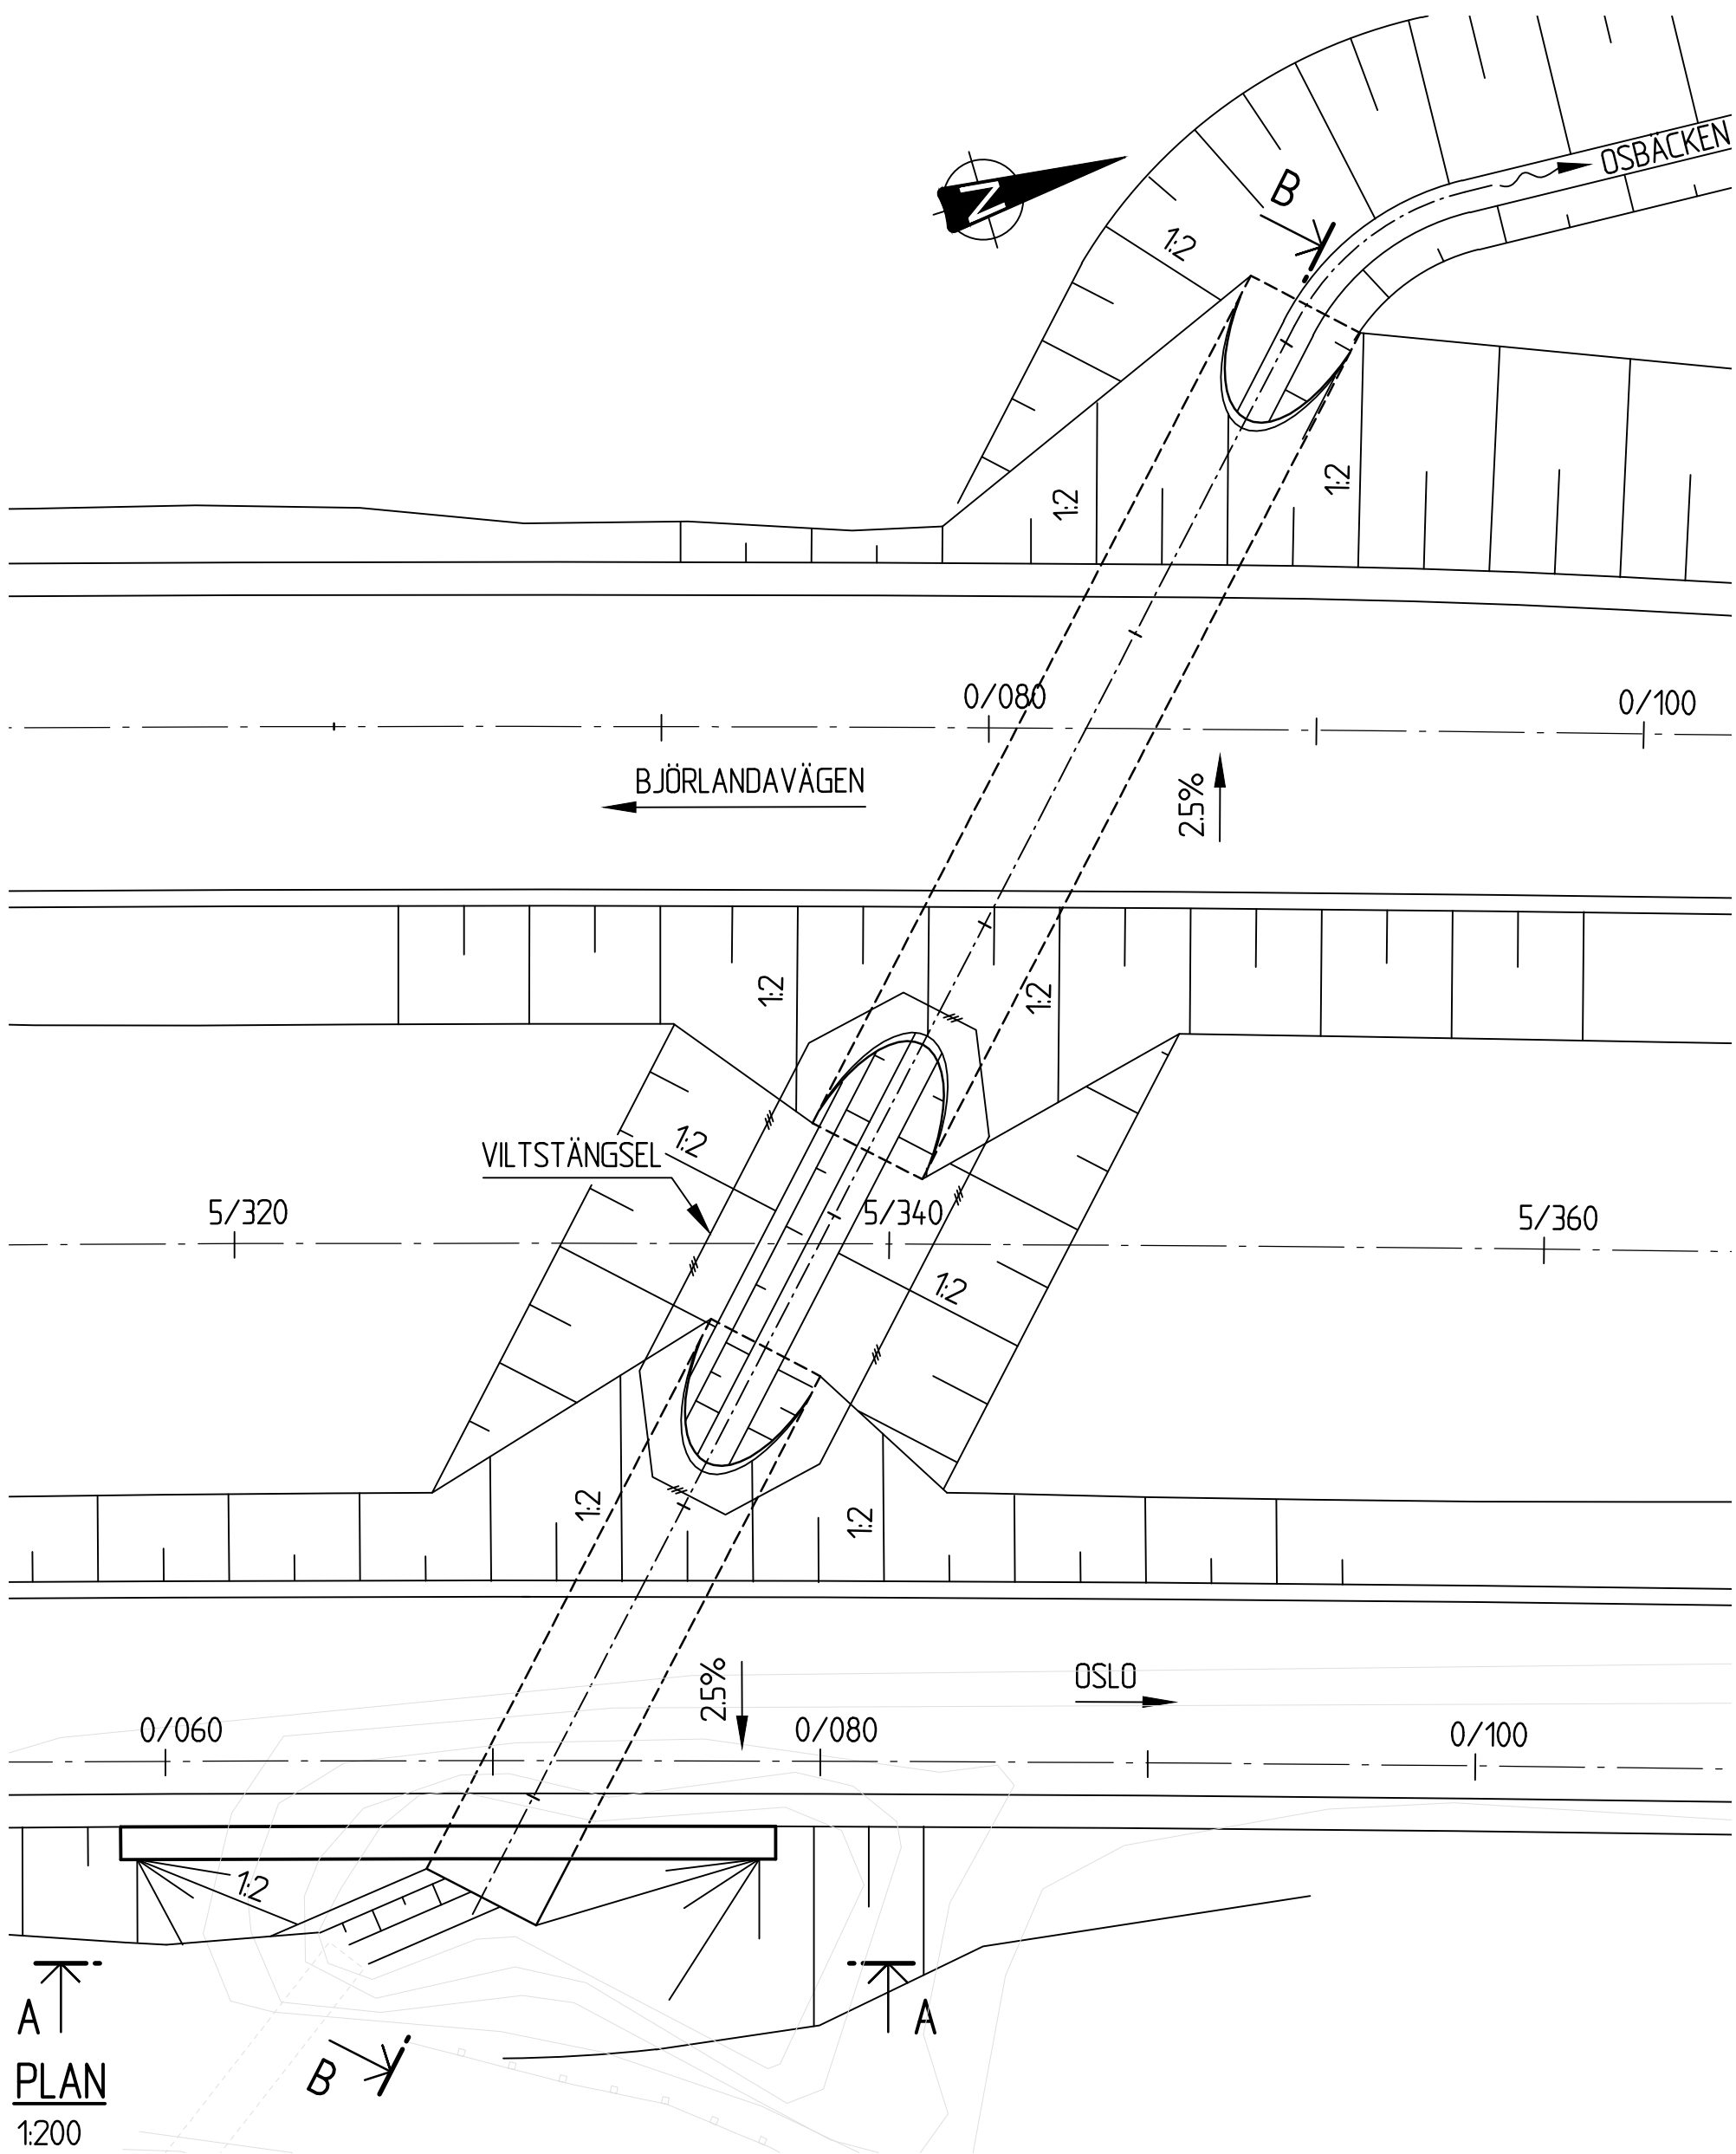

ELEVATION A - A
1:50

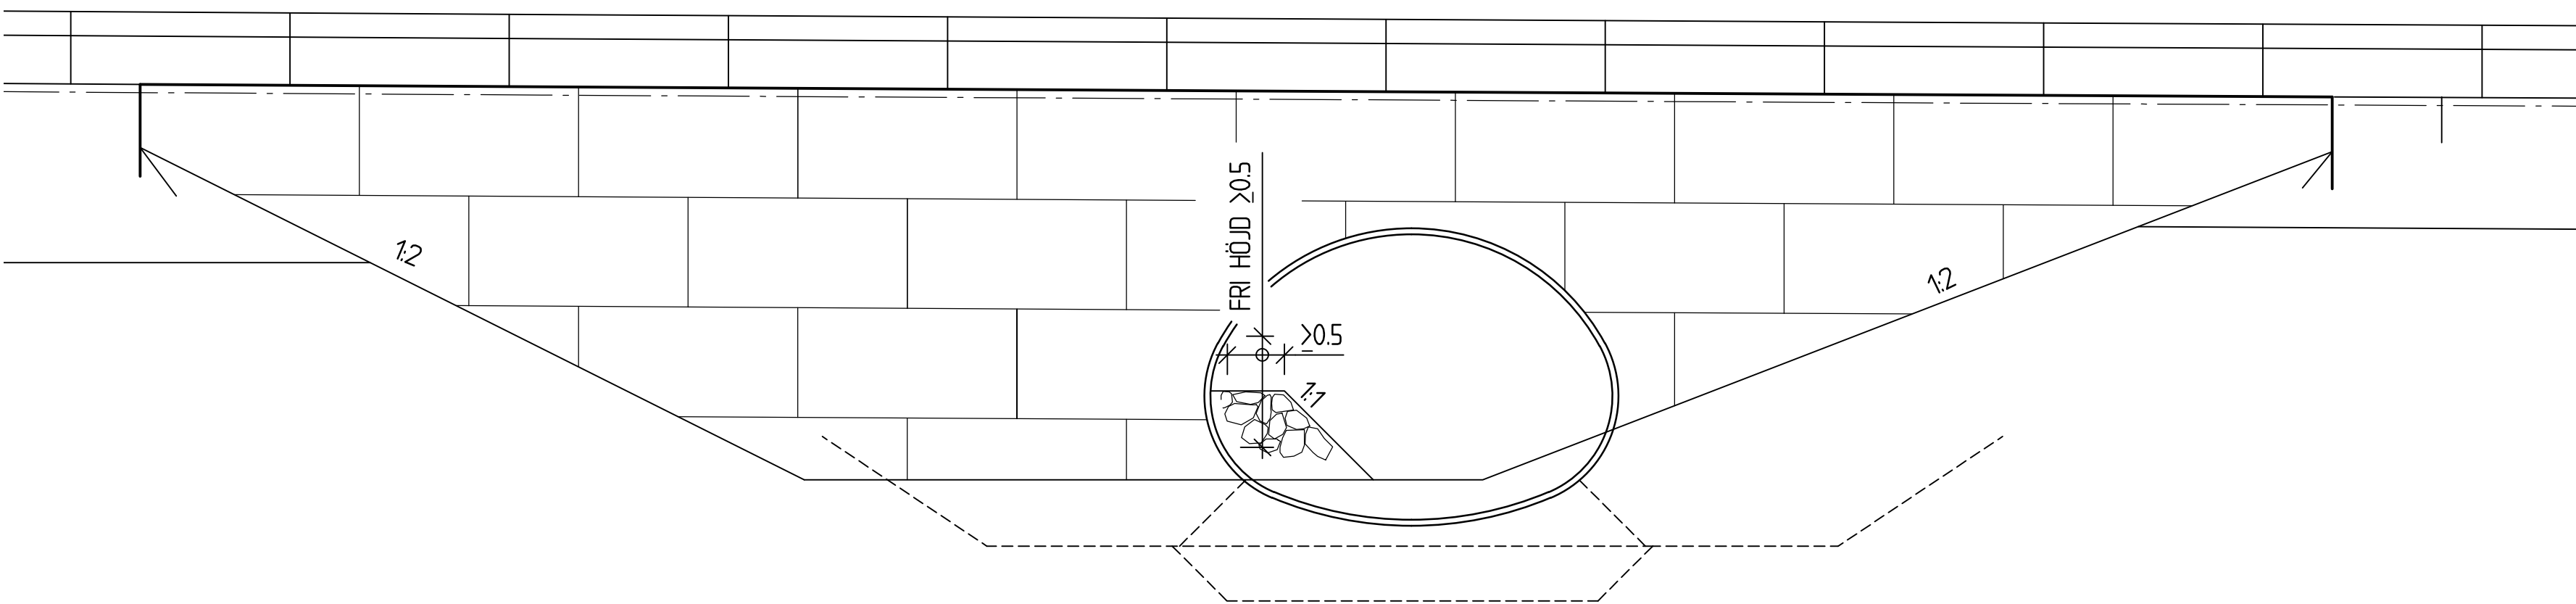


ALLMÄNNA ANVISNINGAR

KOORDINATSYSTEM: SWEREF 99 12 00
HÖJDSYSTEM: RH 2000

BRÖN DIMENSIONERAS OCH UTFORMAS ENLIGT
KRAV BRÖBYGGGANDE TDOK 2016:0204, VERSION 3.0.
PRELIMINÄR GRUNDLÄGGNING: PACKAD FYLNING

A		ENLIGT PM ÄNDRINGAR EFTER GRANSKNING		FTm	2019-12-12
TYP AV PLAN					
VÄGPLAN					
GRANSKNINGSSTATUS / SYFTE					
HANDLINGSTYP					
DATUM			LEVERANS / ÄNDRINGS PM		
2017-05-22					
OBJEKT					
E6.20 HISINGSLEDEN, SÖDRA DELEN					
DELOMRÅDE / BANDEL					
1					
ANLÄGGNINGSDDEL					
BRÖ					
OBJEKTNUMMER / KM			KONSTRUKTIONSDOKUMENT		
108036			100-780-1		
BESTÄLLARE			LEVERANTÖR		
 TRAFIKVERKET			Norconsult 		
SKAPAD AV			UPPDRAGSDOKUMENT		
FTm/Men			1061728		
GRANSKAD AV			ÄNDRING		
			IHT		
RITNINGSTYP					
PLAN, SEKTION OCH ELEVATION					
TEKNIKOMRÅDE / INNEHÅLL					
BRÖ					
BESKRIVNING					
BRÖ ÖVER OSBÄCKEN 0,1 KM N BJÖRLANDAMOTET					
SKISS, ALT 1					
SKALA		FORMAT		FÖRVALTNINGSNUMMER	
SE FIGUR		A1			
RITNINGSDOKUMENT		BLAD		NÄSTA BLAD	
148K2031				BET	
				A	

1:100 1 0 1 2 3 4 5 6 7 8 9 10 m.


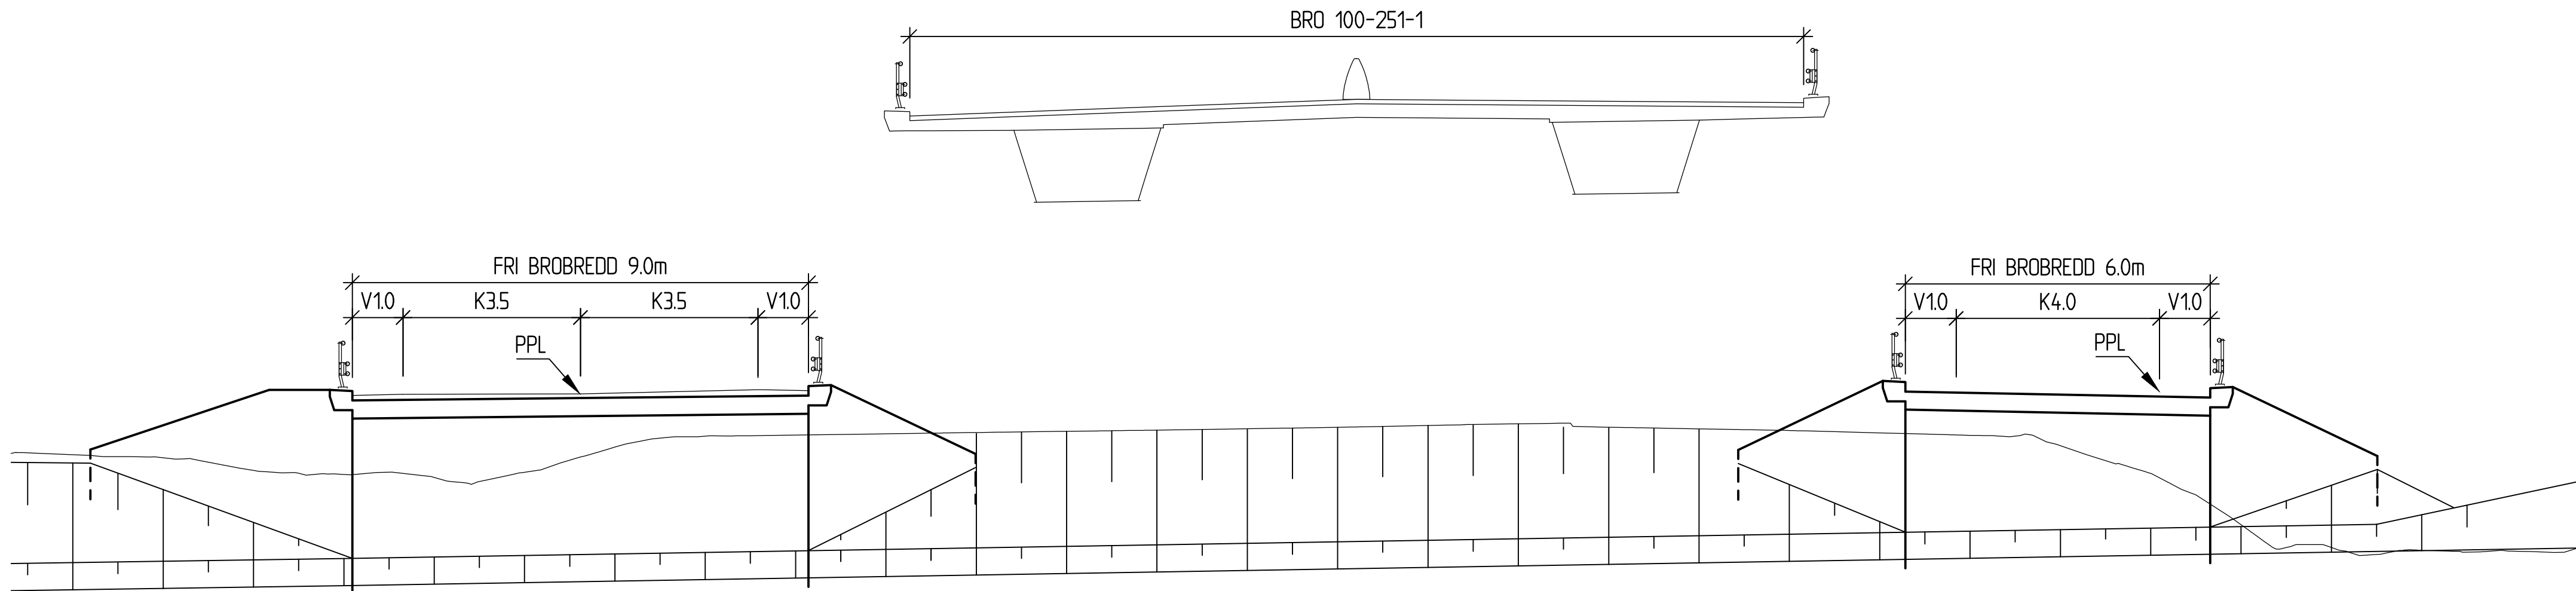


ALLMÄNNA ANVISNINGAR

KOORDINATSYSTEM: SWEREF 99 12 00
HÖJDSYSTEM: RH 2000

BRÖN DIMENSIONERAS OCH UTFORMAS ENLIGT
KRAV BRÖBYGGGANDE TDOK 2016:0204, VERSION 3.0
PRELIMINÄR GRUNDLÄGGNING: PACKAD FYLNING/
STÖPPÄLAR

SEKTION B - B
1:100

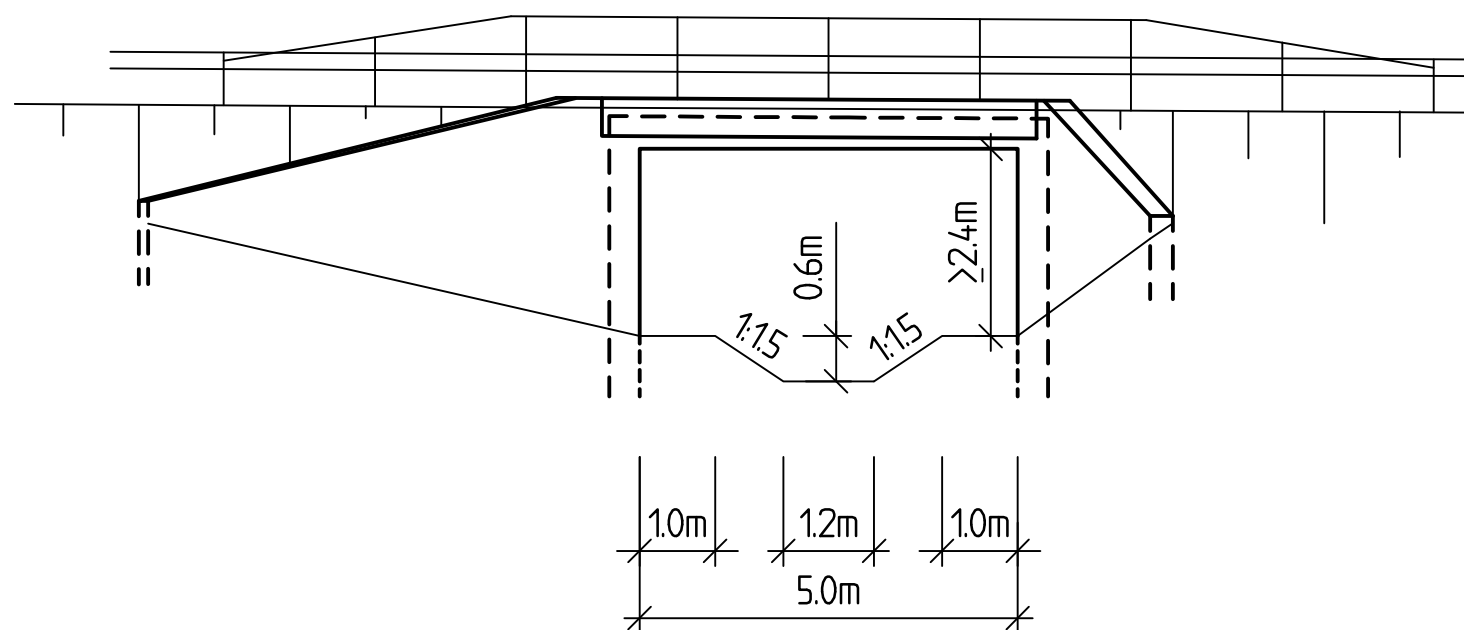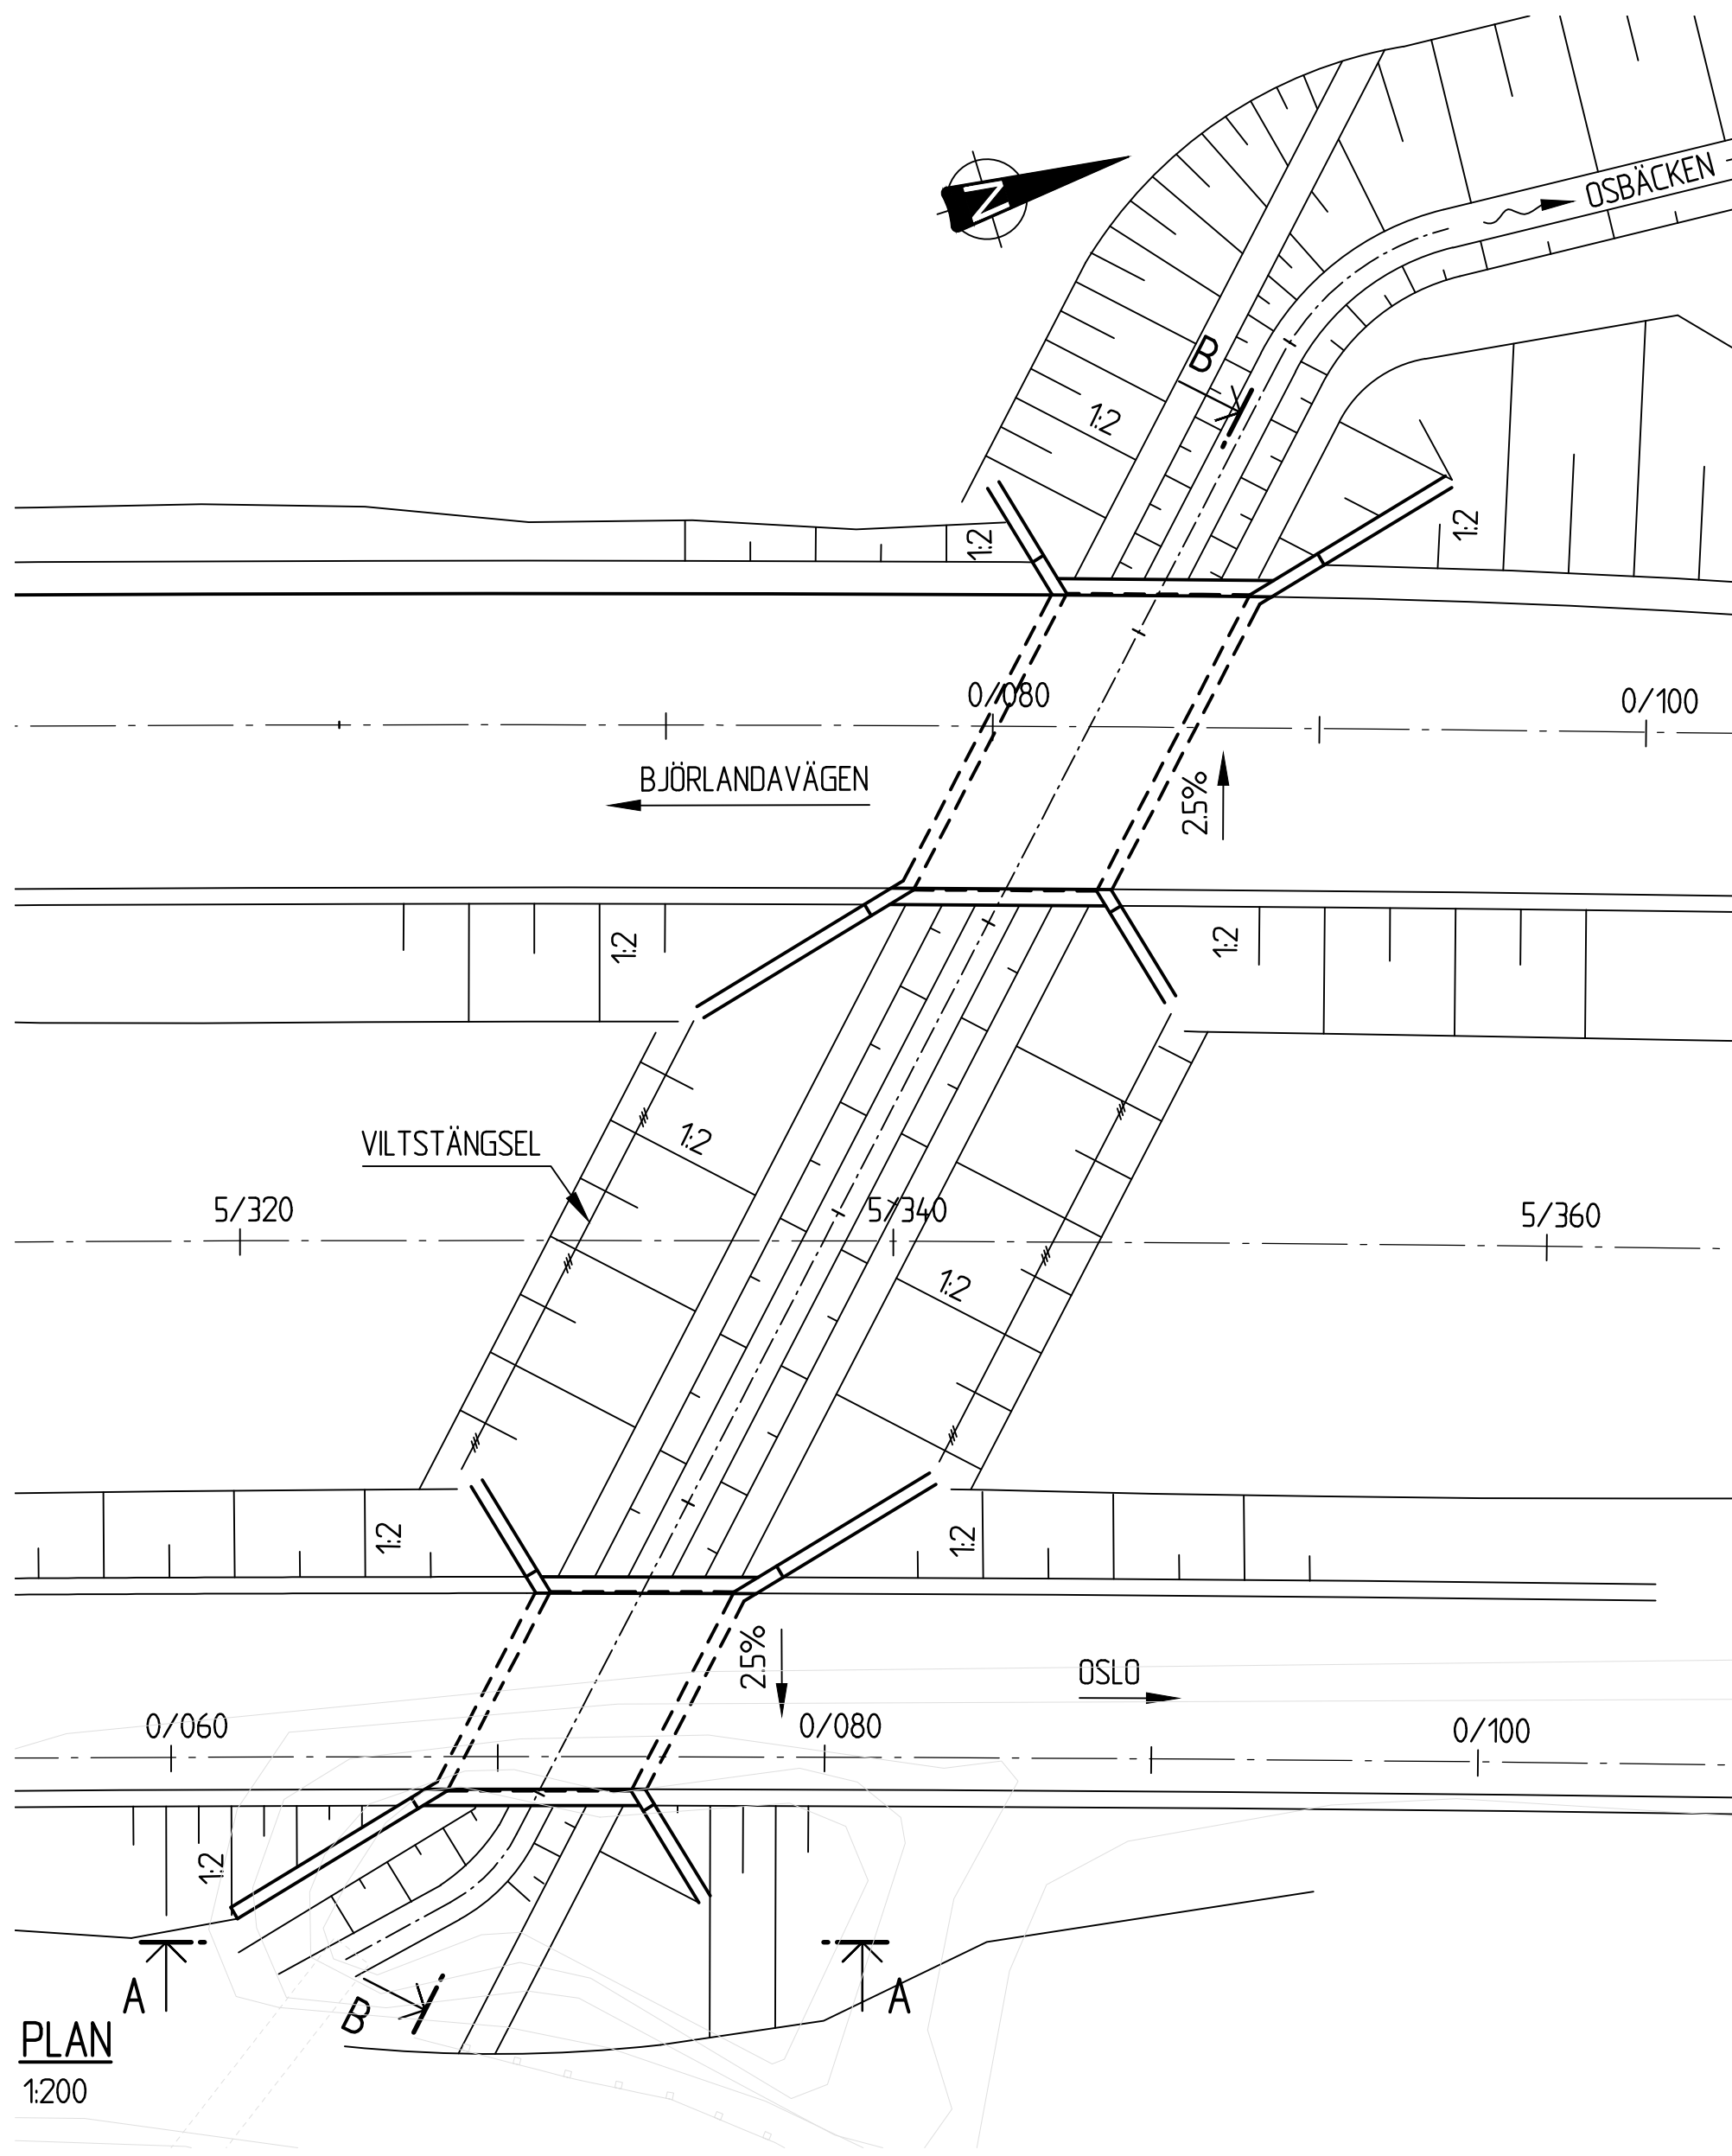

ELEVATION A - A
1:100

TYP AV PLAN		VÄGPLAN	
GRANSKNINGSSTATUS / SYFTE			
HANDLINGSTYP			
DATUM		LEVERANS / ÄNDRINGS-PM	
2019-12-12			
OBJEKT		E6.20 HISINGSLEDEN, SÖDRA DELEN	
DELOMRÅDE / BANDEL			
1			
ANLÄGGNINGSDDEL			
BRÖ			
OBJEKTNUMMER / KM		KONSTRUKTIONSNUMMER	
108036		100-780-1	
BESTÄLLARE		LEVERANTÖR	
 TRAFIKVERKET		Norconsult 	
SKAPAD AV		UPPDRAGSNUMMER	
FTm/Men		1061728	
GODKÄND AV		AVDELNING	
		IHT	
RITNINGSTYP			
PLAN, SEKTION OCH ELEVATION			
TEKNIKOMRÅDE / INNEHÅLL			
BRÖ			
BESKRIVNING			
BRÖ ÖVER OSBÄCKEN			
0,1 KM N BJÖRLANDAMOTET			
SKISS, ALT 2			
SKALA		FÖRVALTNINGSNUMMER	
SE FIGUR		A1	
RITINGSNUMMER		BLAD	
148K2032		NÄSTA BLAD	
		BET	

