


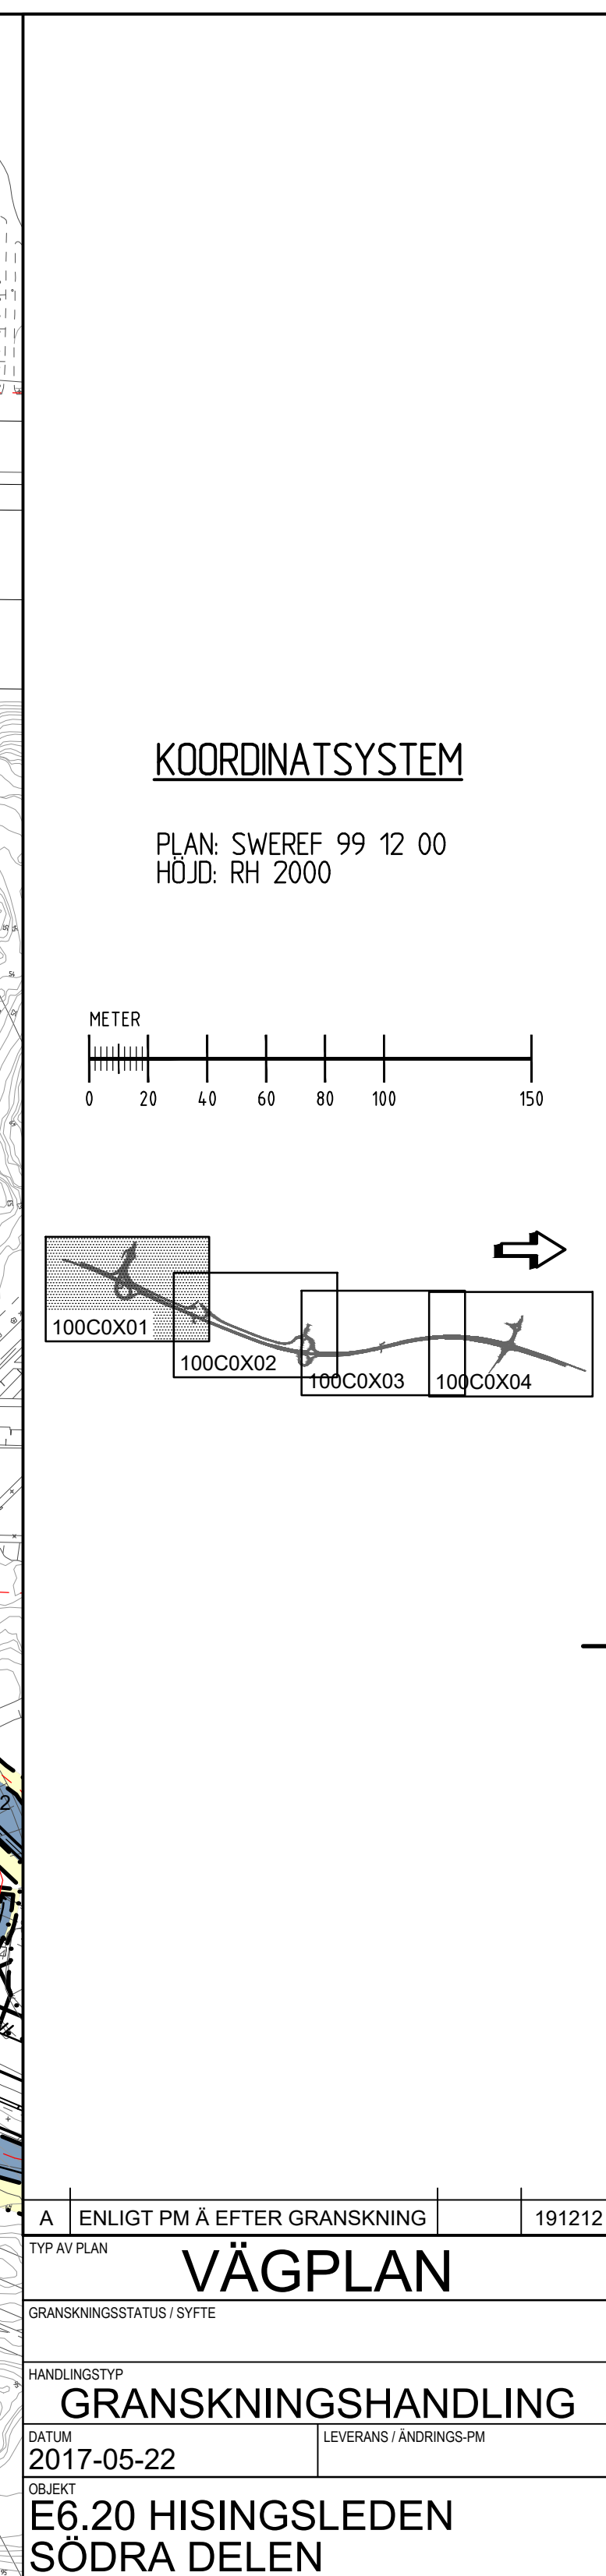

A	ENLIGT PM Å EFTER GRANSKNING		1912
TYP AV PLAN			
VÄGPLAN			
GRANSKNINGSSTATUS / SYFTE			
HANDLINGSTYP			
GRANSKNINGSHANDLING			
DATUM	LEVERANS / ANDRINGS-PM		
2017-05-22			
OBJEKT			
E6.20 HISINGSELEN SÖDRA DELEN			
GEOMRÅDE / BÄNDEL			
HISINGSELEN			
ANLÄGGNINGSDIOL			
HISINGSELENS GEMENSAMT			
OBJEKTNUMMER / KM	KONSTRUKTIONSNUMMER		
108036			
BESTÄLLARE	LEVERANTÖR		
 TRAFIKVERKET	Norconsult 		
SKAPAD AV	UPPRÄGGSNUMMER		
J BENGTSSON	1061728		
GÖDDOK AV	AVDELNING		
K GAMBERG	VÄG & JVG		
RITNINGSTYP			
PLAN			
TEKNIKOMRÅDE / INNEHÅLL			
TEKNIKKÖVERGRIPANDE			
BESKRIVNING			
PLANKARTA			
SEKTION 1/350-2/450			
SKALA	FORMAT	FORVALTNINGSNUMMER	
1:2000	A1		
RITNINGSNUMMER	BLAD	NÄSTA BLAD	BET
1 00 C 02 01			