

KOORDINATSYSTEM
 PLANSYSTEM: SWEREF 99 16 30
 HÖJDSYSTEM: RH 2000


TECKENFÖRKLARING

- GRÄNS FÖR VÄGOMRÅDE
- AVGRÄNSNING MELLAN OLIKA TYPER AV MARKANSPRÅK
- TRAKTGRÄNS
- FASTIGHETSGRÄNS
- DETALJPLANEGRÄNS
- TRAKTNAMN
- FASTIGHETSBETECKNING
- NY VÄG, VÄGBANEKANTER, MED LÄNGDMÄTNING OCH HÖJDSÄTTNING
- KANTSTÖD
- SLÄNTER
- VÄGANSLUTNING TILL BEFINTLIG ALLMÄN VÄG SOM STÄNGS GENOM SÄRSKILT BESLUT
- ANSLUTNING SOM HÖJJUSTERAS I BEFINTLIGT LÄGE MOT GC-VÄG
- BUSSHÅLLPLATS
- FÖRSLAG NY DAGVATTENLEDNING
- FÖRSLAG NY PERKOLATIONSBRUNN
- FÖRSLAG NY TILLSYNSBRUNN
- FÖRSLAG NY RÄNNSTENSBRUNN
- FÖRSLAG NY TRUMMA
- BEFINTLIGT LÖVTRÄD/BARRTRÄD

0/000 12:34
 0.0 m

A

⊗
 ●
 □
 —+—
 ☆

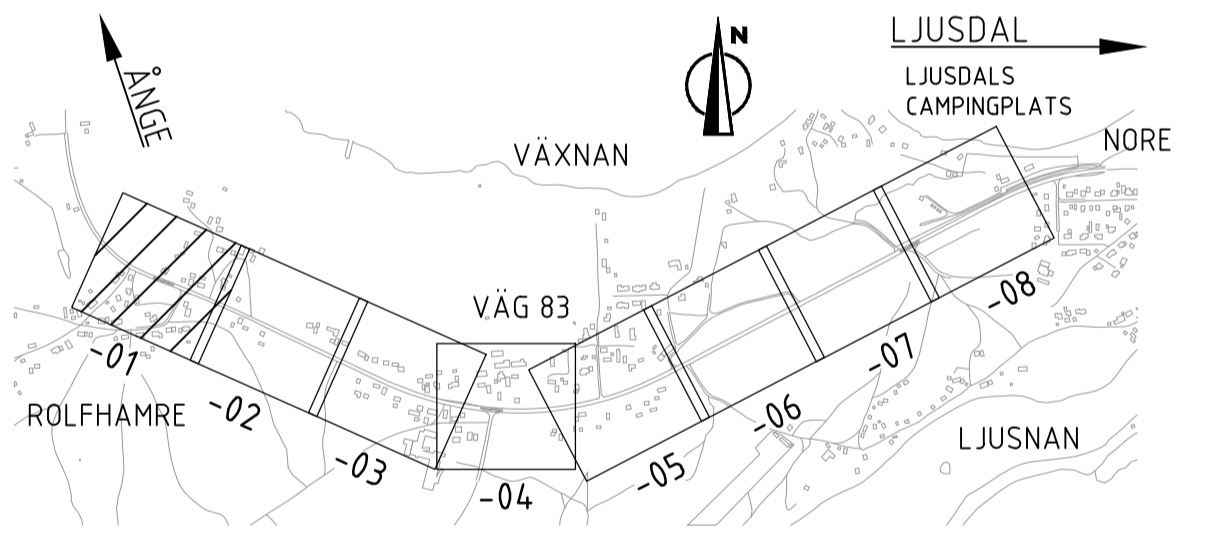

| | | | |
|--|---------------------------|------------------------|-----|
| TYP AV PLAN | | VÄGPLAN | |
| GRANSKNINGSSTATUS / SYFTE | | | |
| HANDLINGSTYP GRANSKNINGSHANDLING | | | |
| DATUM 2021-09-24 | | LEVERANS / ÄNDRINGS-PM | |
| OBJEKT VÄG 83 ROLFHAMRE-NORE GC-VÄG | | | |
| DELOMRÅDE / BANDEL 1 ROLFHAMRE-NORE | | | |
| ANLÄGGNINGSDEL 01 GC-VÄG | | | |
| OBJEKTNUMMER / KM 167671 | KONSTRUKTIONNUMMER | | |
| BESTÄLLARE | LEVERANTÖR | | |
| | | | |
| SKAPAD AV O. MÄNSSON | UPPRAGSNUMMER 15200004 | | |
| GRANSKAD AV J. THURESSON | ÄNDRING 15 | | |
| RITNINGSTYP PLANRITNING | | | |
| TEKNIKOMRÅDE / INNEHÅLL T VÄGFORMNING OCH TRAFIK | | | |
| BESKRIVNING ILLUSTRATIONSPLAN VÄG 83, STRÄCKKAN ROLFHAMRE-NORE | | | |
| SEKTION 0/000-0/080 | | | |
| SKALA 1:500 | FÖRSTÄLLNING A1 | FÖRVALTNINGSNUMMER | |
| RITNINGNUMMER 1 01 T 05 01 | BLAD | NÄSTA BLAD | BET |

SKALA 0 10 20 30 40 50 m



1127 1127 1127 1127 1127 1127 1127 1127 1127 1127
 2021-09-27 2021-09-27 2021-09-27 2021-09-27 2021-09-27 2021-09-27 2021-09-27 2021-09-27 2021-09-27 2021-09-27
 MABELL 00009564 MABELL 00009564 MABELL 00009564 MABELL 00009564 MABELL 00009564 MABELL 00009564 MABELL 00009564 MABELL 00009564 MABELL 00009564 MABELL 00009564
 1128 1128 1128 1128 1128 1128 1128 1128 1128 1128
 2021-09-27 2021-09-27 2021-09-27 2021-09-27 2021-09-27 2021-09-27 2021-09-27 2021-09-27 2021-09-27 2021-09-27
 MABELL 00009564 MABELL 00009564 MABELL 00009564 MABELL 00009564 MABELL 00009564 MABELL 00009564 MABELL 00009564 MABELL 00009564 MABELL 00009564 MABELL 00009564

PLO: 2021-09-20 14:07 LJSB_SDL15200004 - GC-VÄG ROLFHAMRE-NOREID2 CAD11_VP1RTRIDEF10T050 DWG OSCAR WÄNSSON