SL 10000

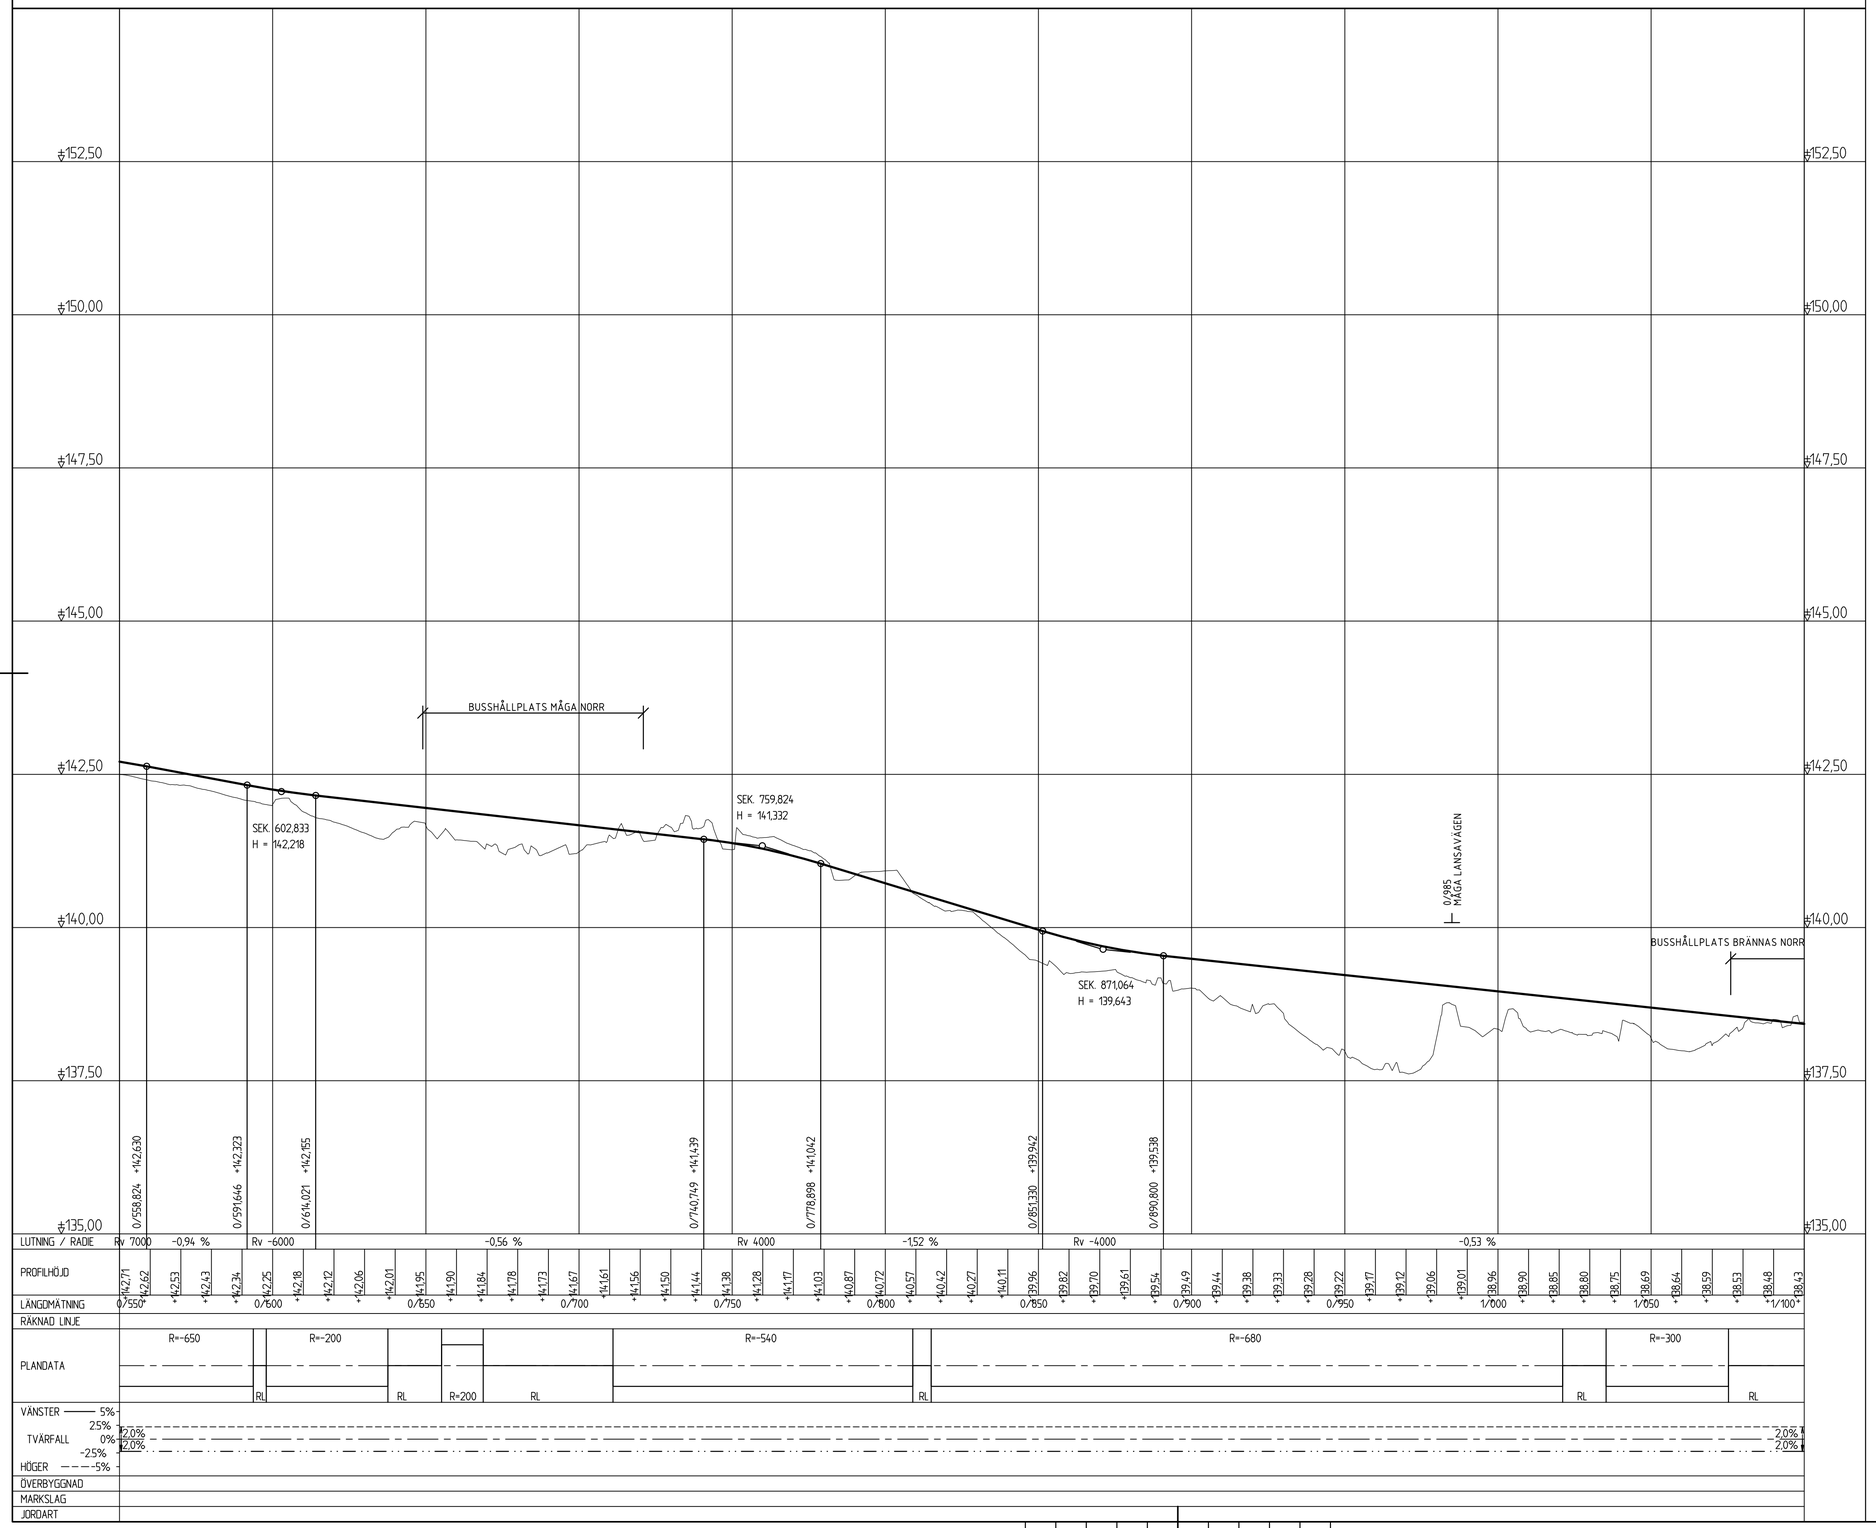

FÖRKLARINGAR

KOORDINATSYSTEM
PLANSYSTEM: SWEREF 99 16 30
HÖJDSYSTEM: RH 2000

PROFILLINJE

BEFINTLIG MARK

ANSLUTNING VÄNSTER/ ANSLUTNING HÖGER

TYP AV PLAN	VÄGPLAN
GRANSKNINGSSTATUS / SYFTE	
HANDLINGSTYP	GRANSKNINGSHANDLING
DATUM	2021-09-24
LEVERANS / ÄNDRINGS-PM	
OBJEKT	VÄG 83 ROLFHAMRE-NORE GC-VÄG
DELOMRÅDE / BANDEL	1 ROLFHAMRE-NORE
ANLÄGGNINGSDEL	01 GC-VÄG
OBJEKTNUMMER / KM	167671
KONSTRUKTIONSNUMMER	
BESTÄLLARE	TRAFIKVERKET
LEVERANTÖR	Lektus
SKAPAD AV	O. MÅNSSON
UPPDRAGSNUMMER	15200004
GODKÄND AV	J. THURESSON
AVDELNING	15
RITNINGSTYP	PROFILRITNING
TEKNIKOMRÅDE / INNEHÅLL	T VÄGUTFORMNING OCH TRAFIK
BESKRIVNING	PROFIL VÄG 83, STRÄCKAN ROLFHAMRE-NORE SEKTION 0/550-1/100
SKALA	L=1:1000,H=1:50
FORMAT	A1
FÖRVALTNINGSNUMMER	
RITNINGSNUMMER	1 01 T 03 02
BLAD	
NÄSTA BLAD	
BET	

PLO: 2021-09-20 14:06 U:\SB_SDL\15200004 - GC-VÄG ROLFHAMRE-NORE\02_CAD\1_VP\T\RITDEF\101T0302.DWG OSCAR MÅNSSON

XREF: MODELL\T1010301 2021-05-27 11:18
MODELL\C0009505 2021-05-27 11:23

VM167671VP, ankomst 2021-09-23, ver 3, jobb 23